

PREFEITURA MUNIC. DE ITAIPICA  
 Fls.: *228*  
 Comissão Permanente  
 de Licitação

LAYOUT  
 ESCALA 1:125

QUADRO DE ÁREAS	
ÁREA ÚTIL EM SEÇÃO TRANSVERSAL (com e sem o telhado)	1.230,72 m <sup>2</sup>
ÁREA CONSTRUIDA	1.050,00 m <sup>2</sup>
ÁREA COBERTA	980,40 m <sup>2</sup>
ÁREA DE PLANTAS	1.230,72 m <sup>2</sup>
ÁREA DE SERVIÇOS	1.230,72 m <sup>2</sup>
ÁREA DE VESTIÁRIO	1.230,72 m <sup>2</sup>
ÁREA DE COBERTURA	980,40 m <sup>2</sup>
ÁREA DE PAVIMENTO	1.230,72 m <sup>2</sup>
ÁREA DE FUNDAÇÃO	1.230,72 m <sup>2</sup>
ÁREA DE SERVIÇOS	1.230,72 m <sup>2</sup>
ÁREA DE VESTIÁRIO	1.230,72 m <sup>2</sup>
ÁREA DE COBERTURA	980,40 m <sup>2</sup>
ÁREA DE PAVIMENTO	1.230,72 m <sup>2</sup>
ÁREA DE FUNDAÇÃO	1.230,72 m <sup>2</sup>

GOVERNO FEDERAL  
**BRASIL** Ministério da Educação  
 FINE Fundo Nacional de Desenvolvimento da Educação  
 PAÍS RICO E PAÍS SEM FOME

PROJETO PADRÃO - FNDE

Nome: \_\_\_\_\_  
 Matrícula: \_\_\_\_\_  
 Endereço: \_\_\_\_\_  
 Cidade: \_\_\_\_\_  
 Estado: \_\_\_\_\_  
 CEP: \_\_\_\_\_  
 CREA: \_\_\_\_\_

*Menandro Alisson Sales Rodrigues*  
 Engenheiro Civil  
 CREA-CE 50.941  
 RNP 081.144.305-8


*PS*

QUADRA COBERTA COM VESTIÁRIO  
 PROJETO ARQUITETÔNICO


CGEST - Coordenação  
 Geral de Infraestrutura





QUADRA COBERTA  
 PLANTA BAIXA LAYOUT COBERTA

450

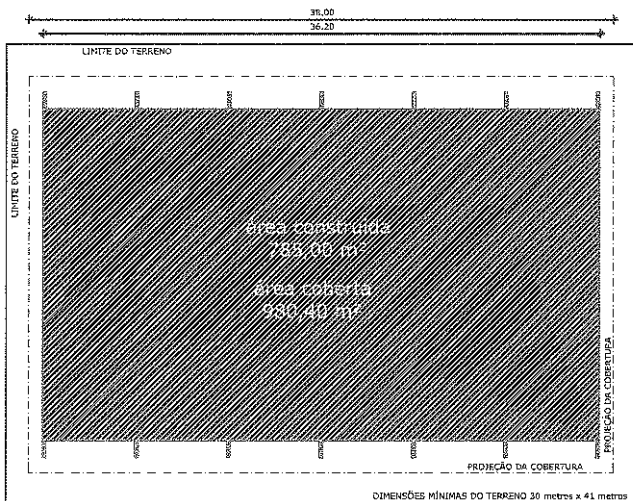

IMPLANTAÇÃO - Escala 1/250

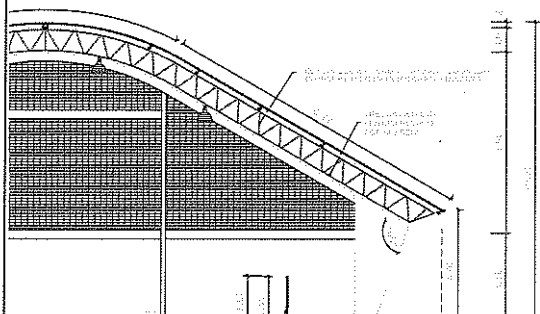

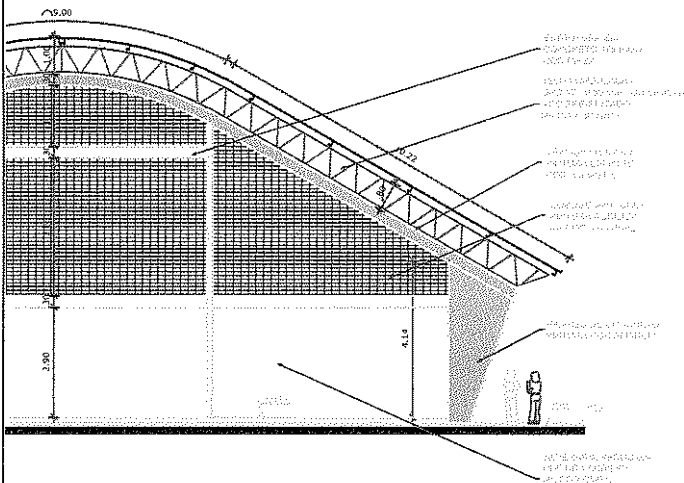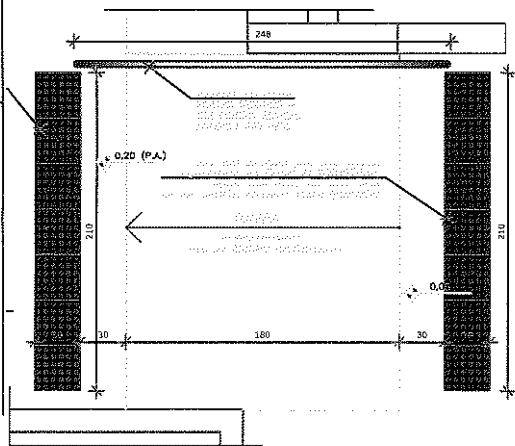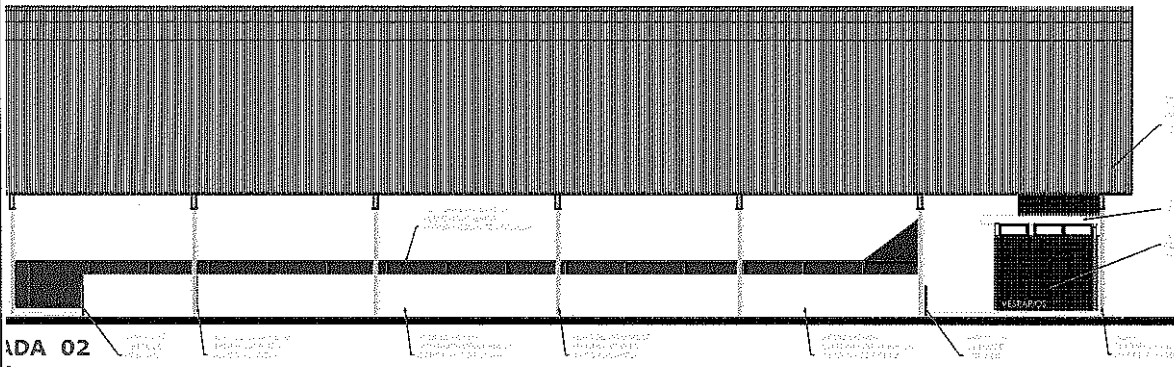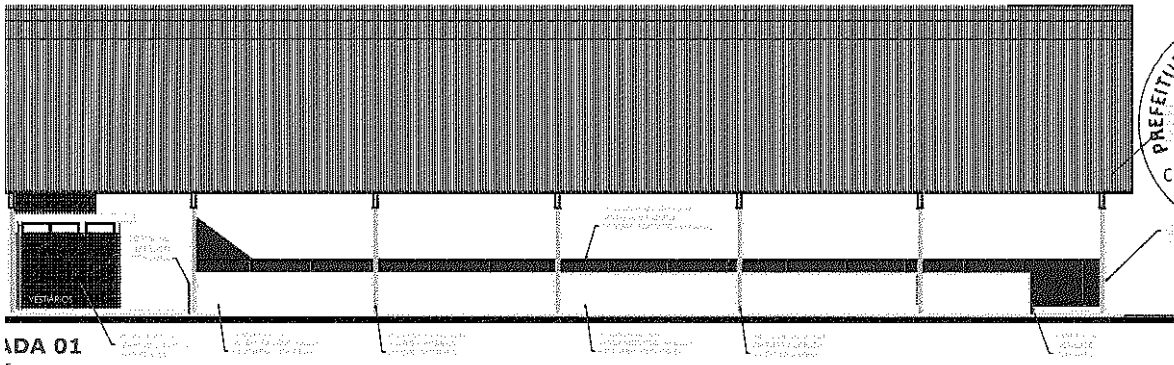

GOVERNO FEDERAL  
**BRASIL** Ministério de Educação  
**FNDE** Fundo Nacional de Desenvolvimento da Educação






**PROJETO PADRÃO - FNDE**

PROPOSTA Nº	
PROPOSTANTE	
VALOR	
ASSINATURA	
DATA	
PROPOSTA Nº	
PROPOSTANTE	
VALOR	
ASSINATURA	
DATA	

*M. A. S. Rodrigues*  
 Mendonça Alisson Sales Rodrigues  
 Engenheiro Civil  
 CREA-CE 50 041  
 RNP 061 144 305-8

**QUADRA COBERTA COM VESTIÁRIO**  
**PROJETO ARQUITETÔNICO**

CGEST - Coordenação QUADRA COBERTA

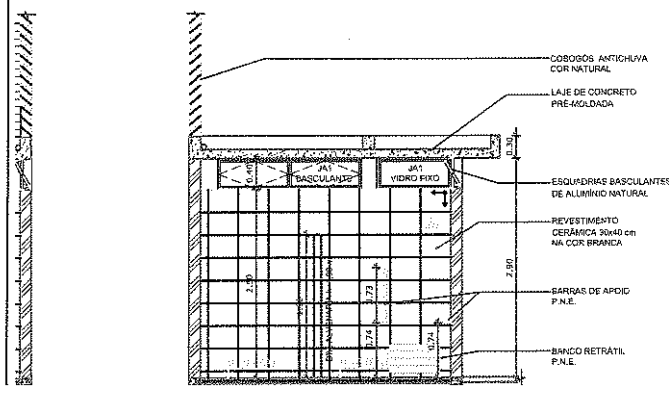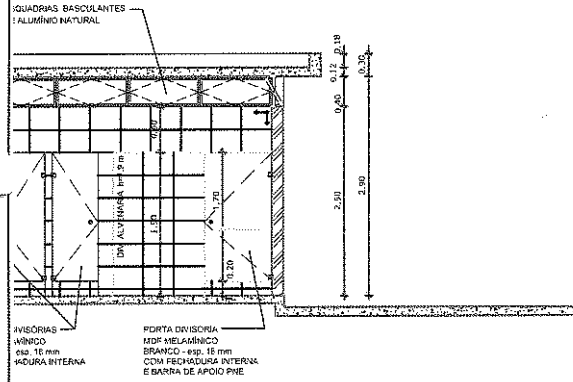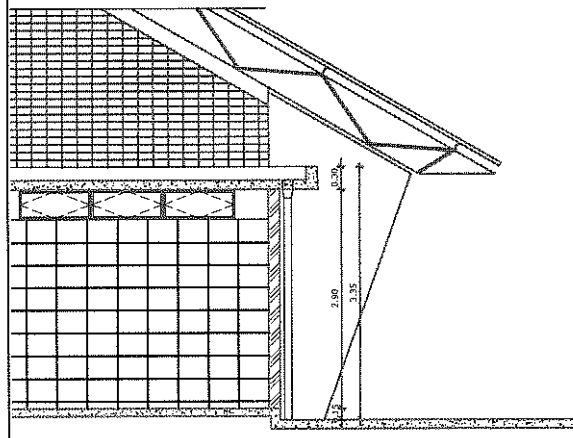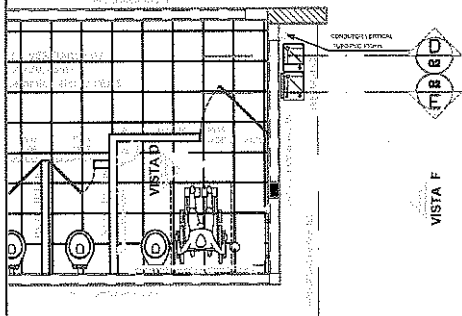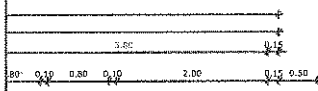

GOVERNO FEDERAL  
**BRASIL** Ministério de Educação  
**FADE** Fundo Nacional de Desenvolvimento da Educação



**PROJETO PADRÃO - FNDE**

CONTEÚDO	
PROJETO	
REVISÃO	
APROVADO	
DATA	
CREA	



*Marcos Antonio Sales Rodrigues*  
 Engenheiro Civil  
 CREA-CE 50.041  
 RNP 061 144 305-2

**QUADRA COBERTA COM VESTIÁRIO**  
 PROJETO ARQUITETÔNICO


CGEST - Coordenação	VESTIÁRIO
---------------------	-----------

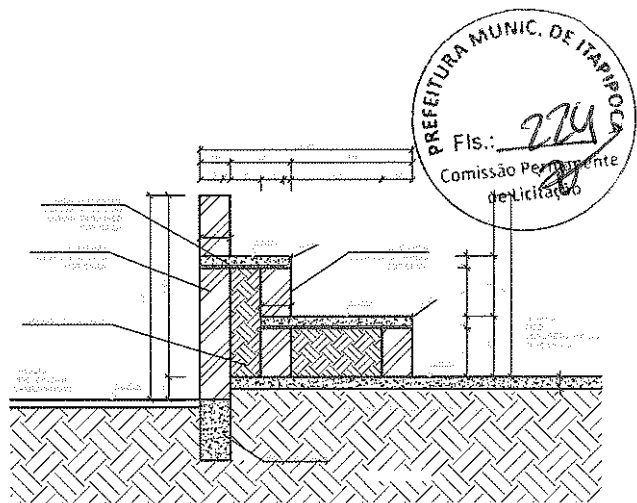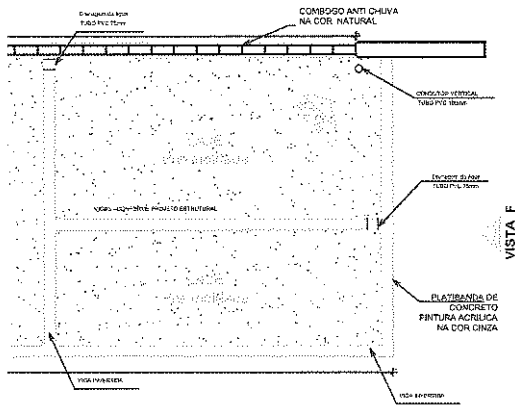

**DETALHE DA ARQUIBANCADA**  
ESCALA 1:25

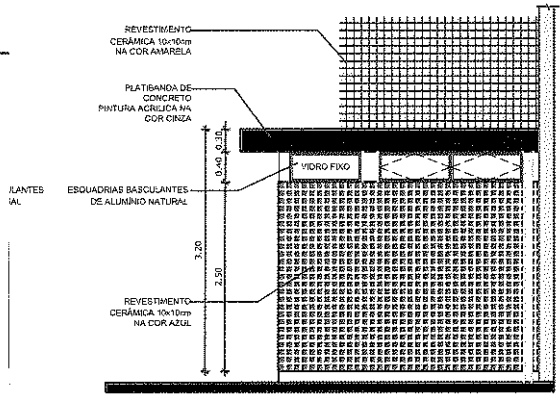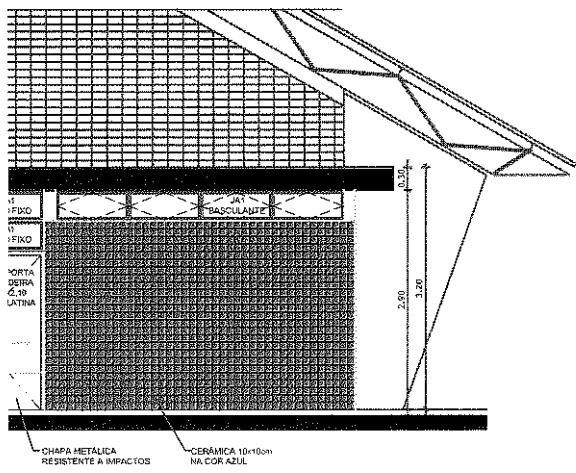

**VESTIÁRIO: VISTA F- FACHADA LATERAL**  
ESCALA 1:50

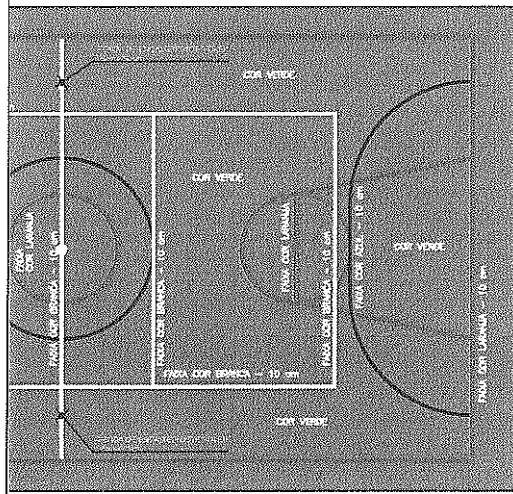

GOVERNO FEDERAL  
**BRASIL** Ministério da Educação  
PAÍS RICO É PAÍS SEM POMEIRA

**FNDE** Fundo Nacional de Desenvolvimento da Educação


**PROJETO PADRÃO - FNDE**

Nome: \_\_\_\_\_  
 Endereço: \_\_\_\_\_  
 Telefone: \_\_\_\_\_  
 E-mail: \_\_\_\_\_  
 Assinatura: \_\_\_\_\_  
 Data: \_\_\_\_\_



Manoel de Almeida Sales Rodrigues  
 Engenheiro Civil  
 CREA-CE 50.041  
 RNP 061.144.305-8

**QUADRA COBERTA COM VESTIÁRIO**  
**PROJETO ARQUITETÔNICO**


CGEST - Coordenação  
 QUADRA COBERTA

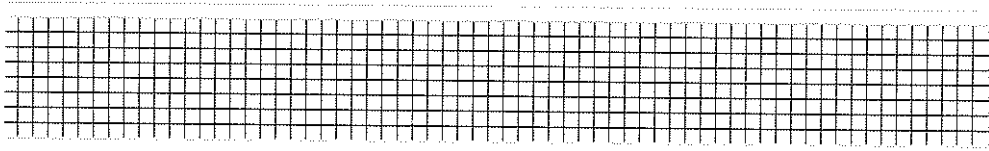


LINHAS LIMITES DA QUADRA

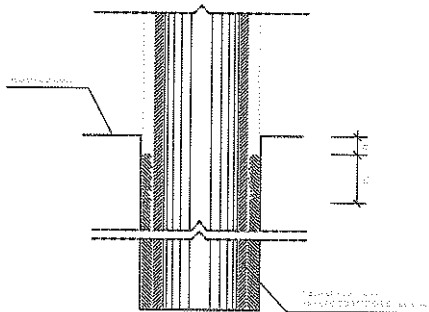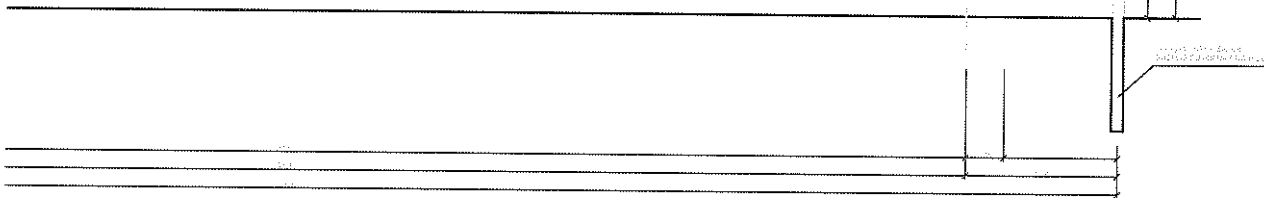

**DETALHE D1**  
**BUCHA C/ ELEMENTO**  
ESCALA 1:2

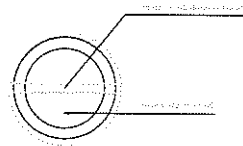

**DETALHE D1**  
**VISTA SUPERIOR**  
ESCALA 1:2

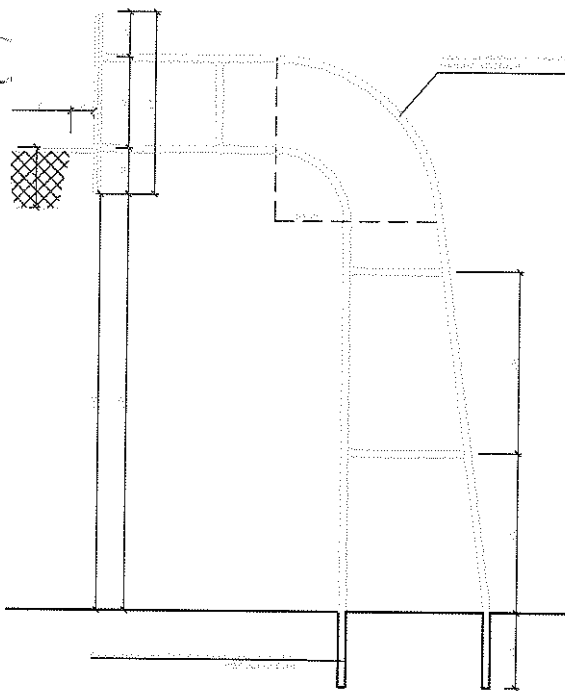

GOVERNO FEDERAL  
**BRASIL** Ministério da Educação  
PAÍS RICO É PAÍS SEM POBREZA **FNDE** Fundo Nacional de Desenvolvimento da Educação

**PROJETO PADRÃO - FNDE**

Nome: \_\_\_\_\_  
 Endereço: \_\_\_\_\_  
 Município: \_\_\_\_\_  
 UF: \_\_\_\_\_  
 CEP: \_\_\_\_\_  
 Data: \_\_\_\_\_  
 Assinatura: \_\_\_\_\_

*M*  
 Menção: **Alison Galva Rodrigues**  
 Engenheiro Civil  
 CREA-CE 50.841  
 RNP 061.144.309-8

*B*

**QUADRA COBERTA COM VESTIÁRIO**  
**PROJETO ARQUITETÔNICO**

CGEST - Coordenação

QUADRA COBERTA