



ZENDINHA

AV. ESAU ALVES AGUIAR


RUA 15 - LOTEAMENTO FAZENDINHA

RUA LINO NEGRÃO

[Handwritten signature]

[Handwritten signature]
João Vitor dos Santos Sousa
Engenheiro Civil
CREA-CE 350067 - RNP 0619563028


		PREFEITURA MUNICIPAL DE ITAÍPOCA	
OBRA: REQUALIFICAÇÃO E CONSTRUÇÃO DE UNIDADE DE PRONTO ATENDIMENTO - UPA			
LOCAL: AV. ESAU ALVES AGUIAR, S/N, FAZENDINHA, ITAÍPOCA/CE			
PROJETO: PROJETO ARQUITETÔNICO			
ASSUNTO	PLANTA DE SITUAÇÃO	PRANCHA:	
		01/08	
RESP. TÉCNICO:	REVISÃO:		
ESAU ALVES AGUIAR		01/08/2018	

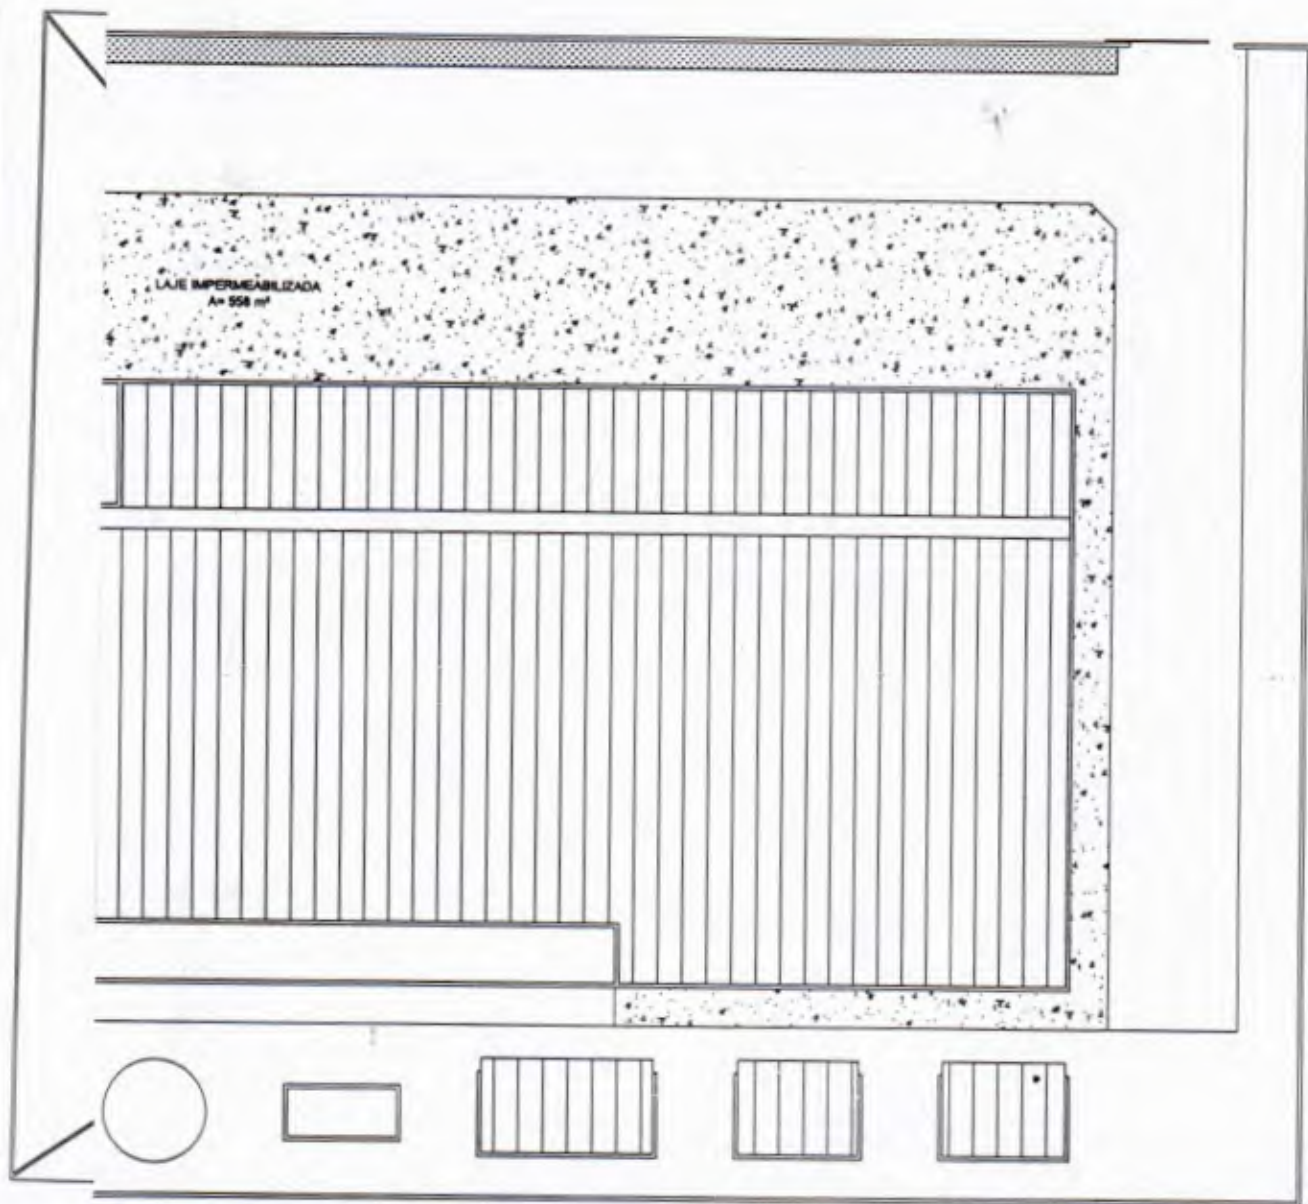

2 PLANTA DE COBERTA
 ESCALA 1:100

J. V. S.
 João Vitor dos Santos Sousa
 Engenheiro Civil
 CREA-CE 350087 - RNP 0619563028

PREFEITURA MUNICIPAL DE ITAÍPOCA	
OBRA: REQUALIFICAÇÃO E CONSTRUÇÃO DE UNIDADE DE PRONTO ATENDIMENTO - UPA	
LOCAL: AV. ISAÍ ALVES AGUIAR, S/N, FAZENDINHA, ITAÍPOCA/CE.	
PROJETO: PROJETO ARQUITETÔNICO	
ASSINHO PLANTA DE COBERTA	PRANCHA: 02/08
RESP. TÉCNICO: JOÃO VITOR DOS SANTOS SOUSA - CREA-CE 350087	REVISÃO: 02/08/2023

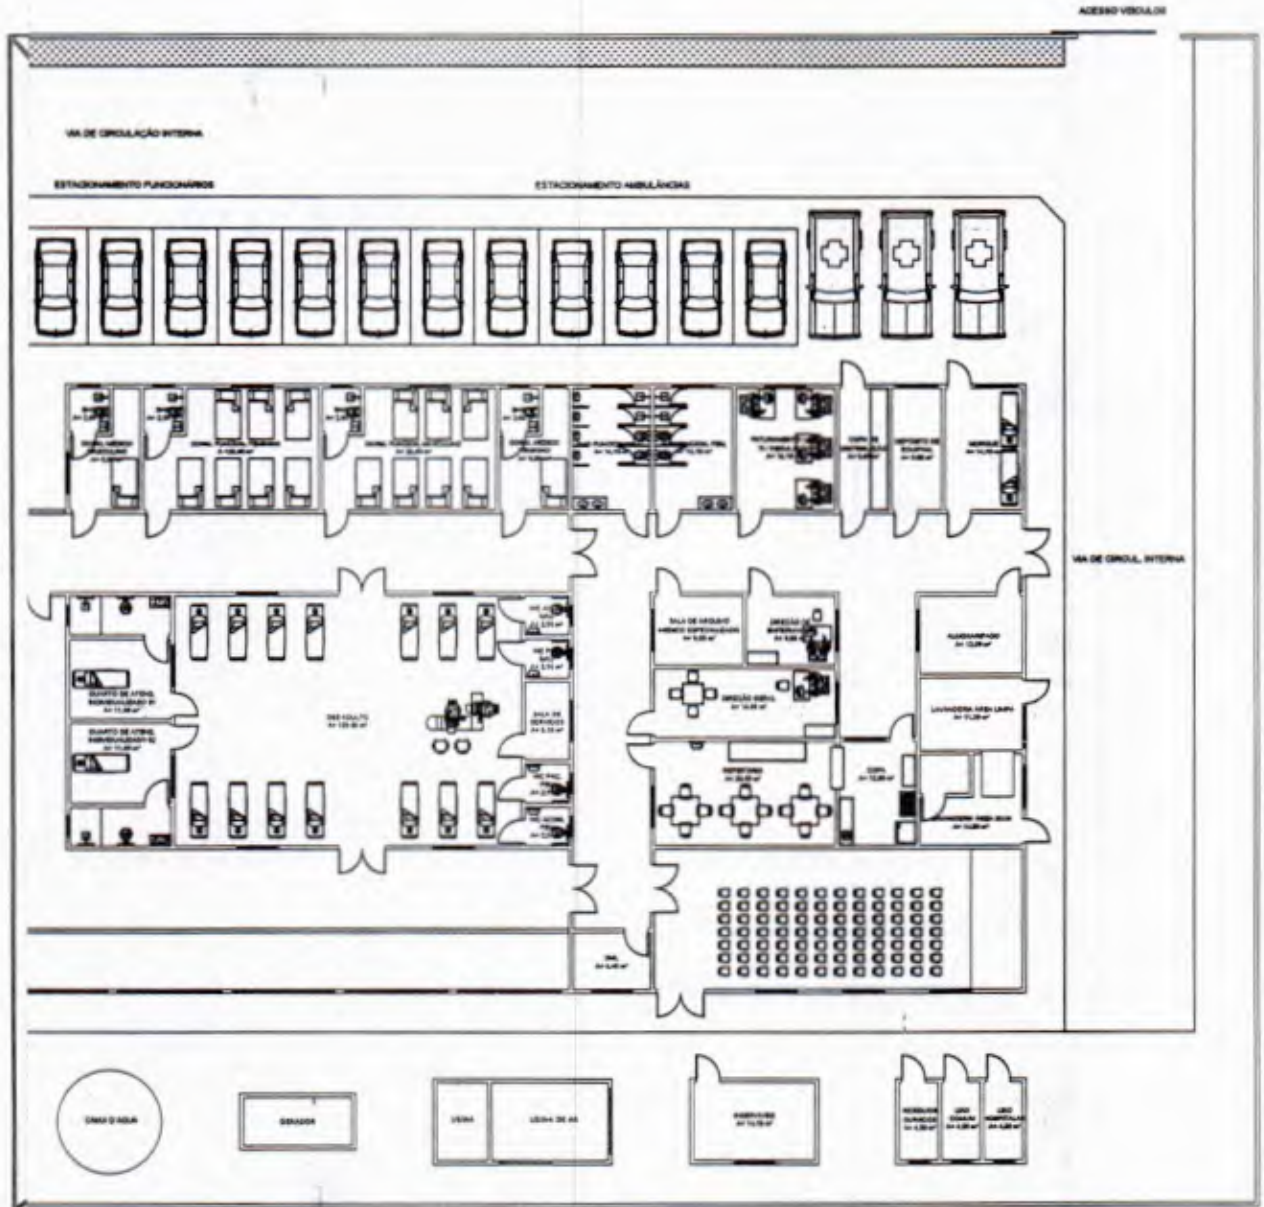

3 PLANTA DE LAYOUT
ESCALA 1:100

JVS
João Vitor dos Santos Sousa
Engenheiro Civil
CREA-CE 350067 - RNP 0619563028


PREFEITURA MUNICIPAL DE ITAÍPOCA	
OBRAS: REQUALIFICAÇÃO E CONSTRUÇÃO DE UNIDADE DE PRONTO ATENDIMENTO - UPA	
LOCAL: AV. ESAÚ ALVES AGUIAR, S/N, FAZENDINHA, ITAÍPOCA/CE	
PROJETO: PROJETO ARQUITETÔNICO	
ASSUNTO: PLANTA DE LAYOUT	PRANCHA: 03/08
RESP. TÉCNICO: RAFAEL LUCAS ALVES CORREIA ARQUITETO E URBANISTA - CAU A107164-4	REVISÃO: 02/2023

TABELA DE ESQUADRIAS

COD	TIPO	LARGURA	ALTURA	PEITORL	MATERIAL	QTD	ÁREA (m²)
J1	Janela basculante	80	40	170	Alumínio e Vidro	18	0,32
J2	Janela de correr 4 folhas	160	50	160	Alumínio e Vidro	53	0,80
J3	Janela de correr 4 folhas	250	50	160	Alumínio e Vidro	3	1,25
P1	Porta de abrir	90	210	-	Alumínio Branco	1	1,89
P2	Porta de abrir	90	210	-	Madeira	66	1,89
P3	Porta de abrir 2 folhas	180	210	-	Madeira e Vidro	16	3,78
P4	Porta de abrir	120	210	-	Madeira	1	2,52
P5	Porta de abrir	90	210	-	Alumínio Branco	4	1,89



PREFEITURA MUNICIPAL DE ITAIPICOLA
 Fis.: 620
 C.º 133.500 - Itaipicola - RJ
 DE LICITAÇÃO

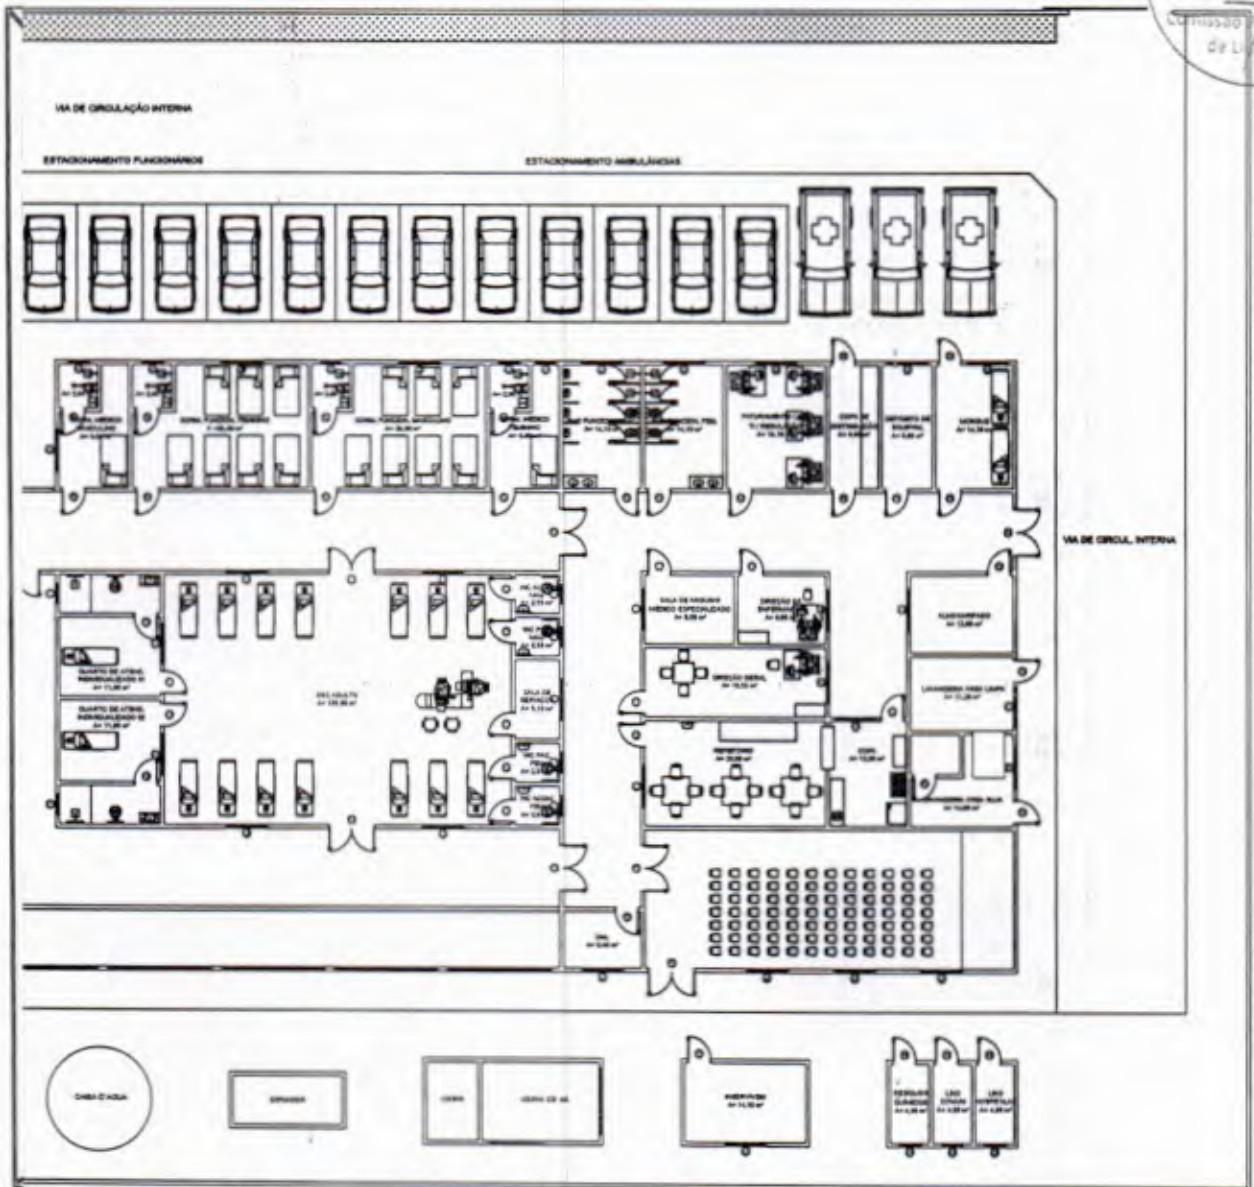

5 PLANTA DE ESQUADRIAS
 ESCALA 1:100

[Handwritten signature]

[Handwritten signature]
João Vitor dos Santos Sousa
 Engenheiro Civil
 CREA-CE 350067 - RNP 0619563028

PREFEITURA MUNICIPAL DE ITAIPICOLA	
OBRA: REQUALIFICAÇÃO E CONSTRUÇÃO DE UNIDADE DE PRONTO ATENDIMENTO - UPA	
LOCAL: AV. ISAÍ ALVES AGUIAR, S/N, FATENDINHA, ITAIPICOLA/CE.	
PROJETO: PROJETO ARQUITETÔNICO	
ASSUNTO: PLANTA DE ESQUADRIAS	PRANCHA:
05/08	
RESP. TÉCNICO:	REVISÃO:
DAVES LUIZ ALVES CORDEIRO ARQUITETO E URBANISTA - CAU 4137444	



6 CORTE A
ESCALA 1:100



7 CORTE B
ESCALA 1:100

João Vitor
João Vitor dos Santos Sousa
 Engenheiro Civil
 CREA-CE 350067 - RNP 0619563028

AP

 PREFEITURA MUNICIPAL DE ITAÍPOCA	
OBJ.: REQUALIFICAÇÃO E CONSTRUÇÃO DE UNIDADE DE PRONTO ATENDIMENTO - UPA	
LOCAL: AV. ESAÚ ALVES AGUIAR, S/N, FAZENDINHA, ITAÍPOCA/CE.	
PROJETO: PROJETO ARQUITETÔNICO	
ASSUNTO:	CORTE A E B
RESP. TÉCNICO:	REVISÃO:
BRUNO LUCAS ALVES CORDEIRO ARQUITETO E GRAFICISTA - CAL. ATIPÓCA	06/08



8 FACHADA LESTE
ESCALA 1:100



9 FACHADA OESTE
ESCALA 1:100

João Vitor
João Vitor dos Santos Sousa
Engenheiro Civil
CREA-CE 350067 - RNP 0619563028


 PREFEITURA MUNICIPAL DE ITAÍPOCA		
OBRA: REQUALIFICAÇÃO E CONSTRUÇÃO DE UNIDADE DE PRONTO ATENDIMENTO - UPA		
LOCAL: AV. ESAIJ ALVES AGUIAR, S/N, FAZENDINHA, ITAÍPOCA/CE.		
PROJETO: PROJETO ARQUITETÔNICO		
ASSINOU	FACHADAS LESTE E OESTE	PRANCHA: 07/08
RESP. TÉCNICO:	REVISÃO:	
SOMENOS LUCAS ALVES CORDEIRO ARQUITETO E URBANISTA - CREA 187584		06/2008



10 FACHADA NORTE
ESCALA 1/100




11 FACHADA SUL
ESCALA 1/100

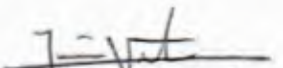
João Vitor dos Santos Sousa
Engenheiro Civil
CREA-CE 350067 - RNP 0619583028

		PREFEITURA MUNICIPAL DE ITAÍPOCA	
OBJETO: REQUALIFICAÇÃO E CONSTRUÇÃO DE UNIDADE DE PRONTO ATENDIMENTO - UPA			
LOCAL: AV. ISAÍ ALVES AGUIAR, S/NL FAZENDINHA, ITAÍPOCA/CE			
PROJETO: PROJETO ARQUITETÔNICO			
ASSUNTO	FACHADAS NORTE E SUL		PRANCHA: 08/08
RESP. TÉCNICO:	DAVIDES LUCAS ALVES CORDEIRO ARQUITETO E URBANISTA - CREA 4107484	REVISÃO:	NOV/2023



1 VISTA AÉREA

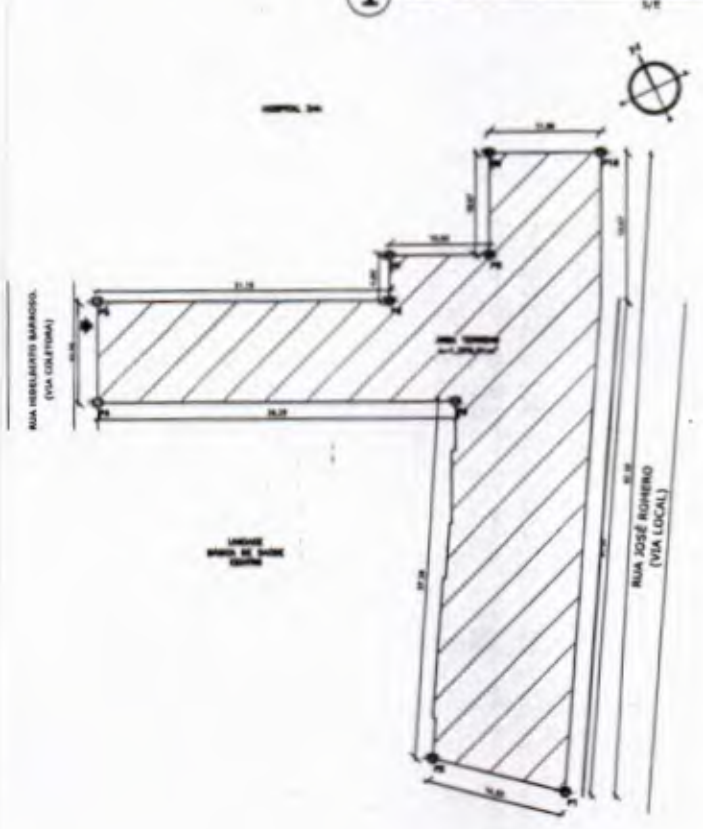

2 PLANTA DE SITUAÇÃO

ESCALA: 1/400

PONTOS	COORDENADAS	
	X	Y
P1	433074.00 m E	961295.00 m S
P2	433083.00 m E	961292.00 m S
P3	433075.00 m E	961297.00 m S
P4	433098.00 m E	961290.00 m S
P5	433044.00 m E	961302.00 m S
P6	433067.00 m E	961293.00 m S
P7	433070.00 m E	961296.00 m S
P8	433086.00 m E	961290.00 m S
P9	433090.00 m E	961301.00 m S
P10	433099.00 m E	961297.00 m S

DIMENSÕES		
PONTOS	ATÉ	PONTOS
P1	P2	14,53m
P2	P3	17,38m
P3	P4	36,33m
P4	P5	10,70m
P5	P6	33,15m
P6	P7	4,80m
P7	P8	10,66m
P8	P9	10,67m
P9	P10	11,80m
P10	P1	67,10m

ACÃO

- 1
- 2
- 3
- 4

Daylla Soares Soares
 Laylla Sampaio Gonçalves
 Engenheira Civil
 CREA - CE 363062
 RNP - 062114778-8

Itaipoca PREFEITURA MUNICIPAL DE ITAÍPOCA

PROJETO DE REQUALIFICAÇÃO E CONSTRUÇÃO
 CENTRO DE ATENÇÃO PSICOSSOCIAL 8 - ITAÍPOCA-CE

PROJETO ARQUITETÔNICO


VISTA AÉREA, PLANTA DE SITUAÇÃO E IMPLANTAÇÃO

01/06

ARQUITETÔNICO

02 - SIT. 53 - IMPL.


NOV/2023

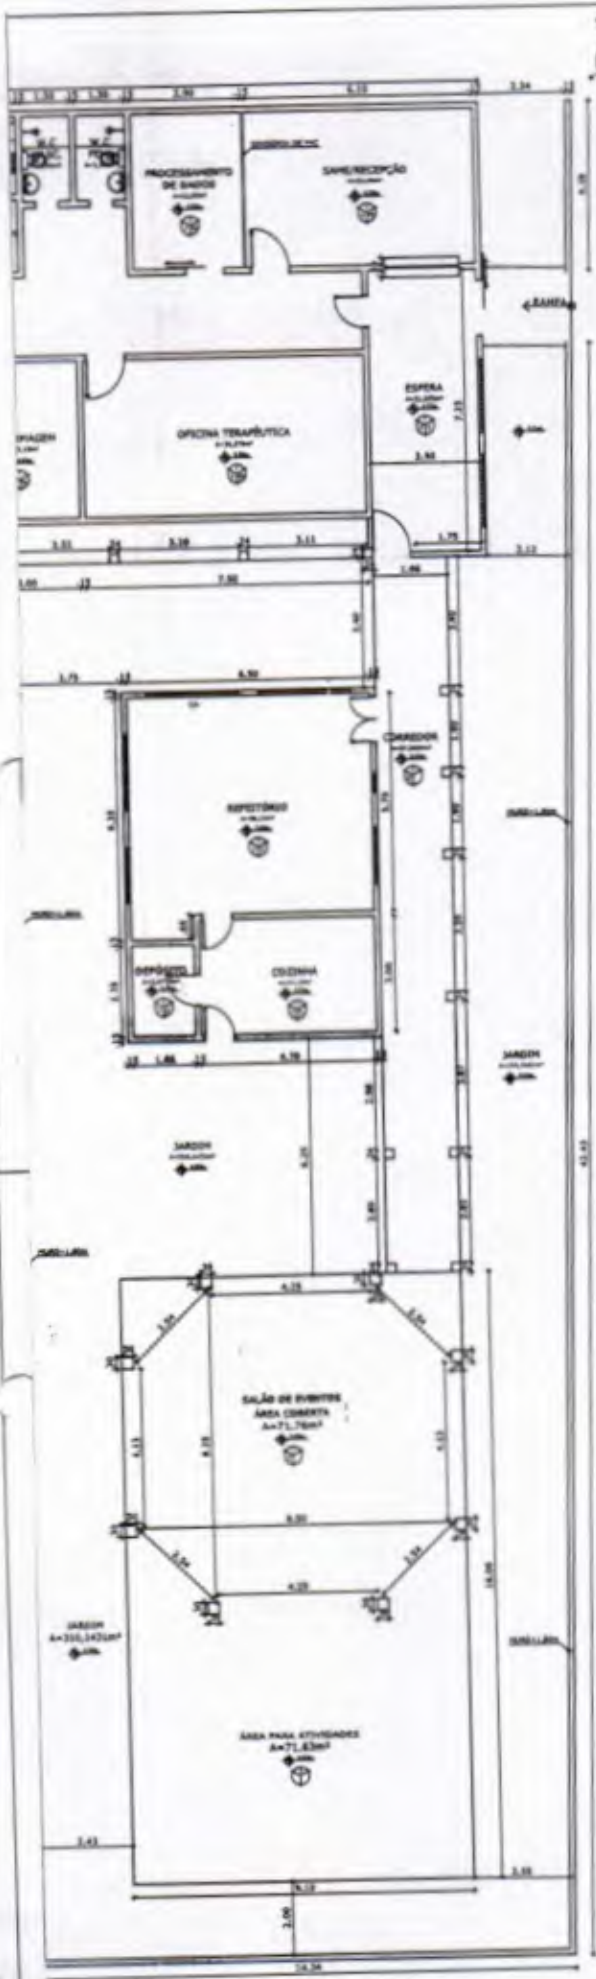

Luizella Sampaio Gonçalves
 Luíza Sampaio Gonçalves
 Engenheira Civil
 CREA - CE 363062
 RNP - 062114778-8

1 PLANTA BAIXA ATUAL
 ESCALA: 1/100

PREFEITURA MUNICIPAL DE ITAIPICOCA			
PROJETO DE REQUALIFICAÇÃO E CONSTRUÇÃO CENTRO DE ATENÇÃO PSICOSSOCIAL II - ITAIPICOCA-CE			
PROJETO ARQUITETÔNICO			02/06
PLANTA BAIXA ATUAL			
PROJETO ARQUITETÔNICO	DESCRIÇÃO: 01- PLANTA ATUAL	ESCALA: 1/100	DATA: NOV/2023
AUTORES:			

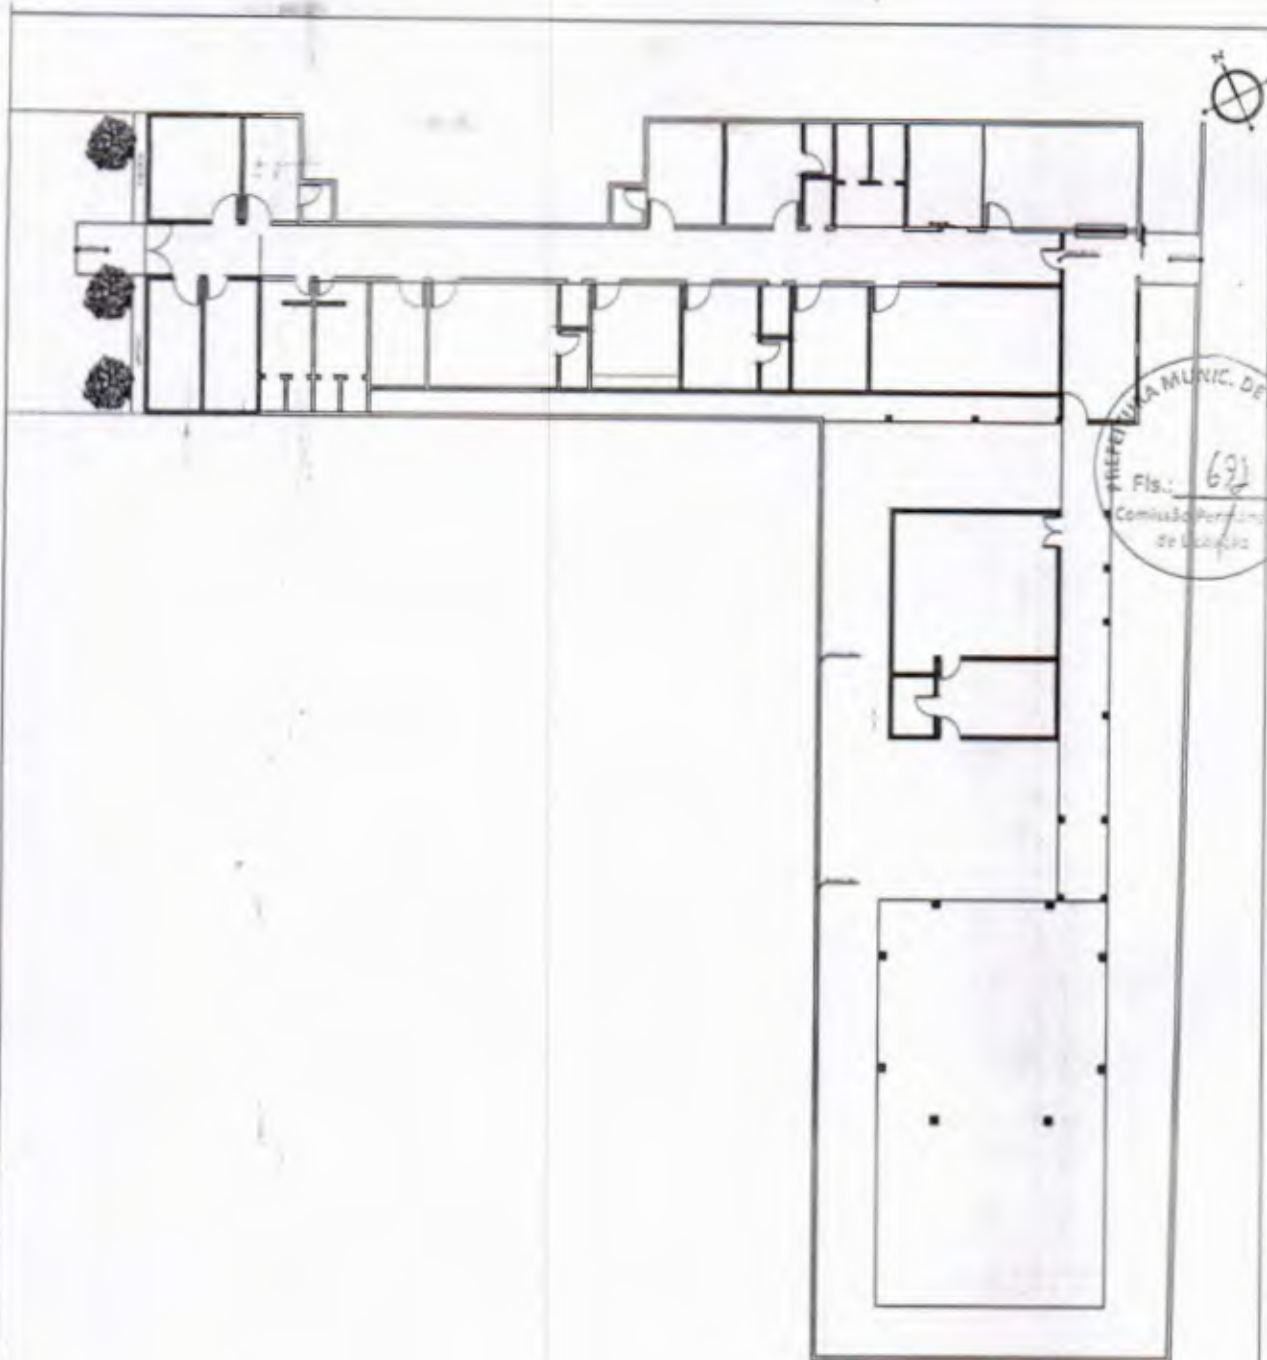


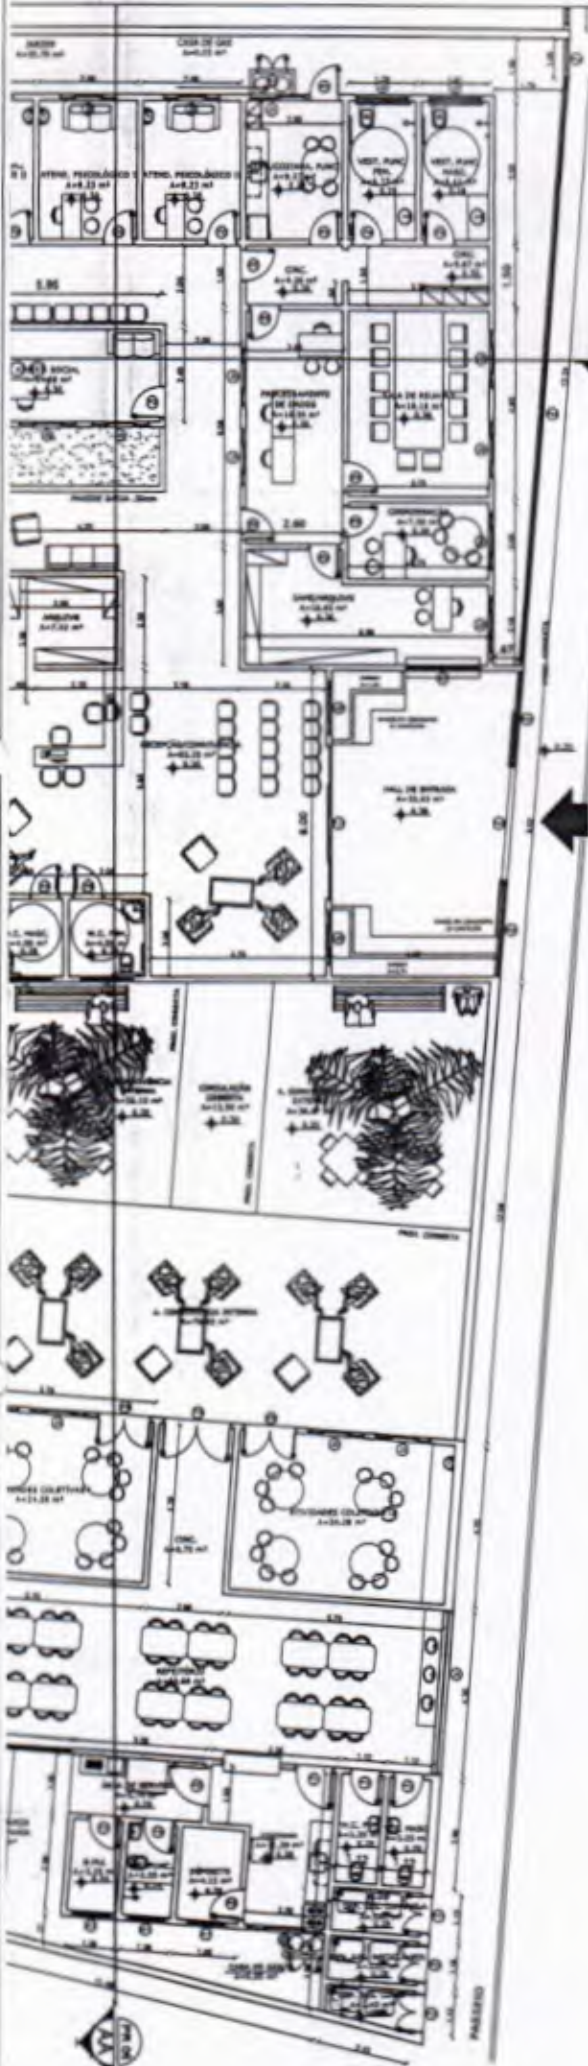
2 PLANTA DEMOLIR

ESCALA: 1/100

LEGENDA	
	DEMOLIR


Laylla Sampaio Gonçalves
 Laylla Sampaio Gonçalves
 Engenheira Civil
 CREA - CE 363062
 RNP - 062114778-8


 PREFEITURA MUNICIPAL DE ITAÍPOCA			
PROJETO DE REQUALIFICAÇÃO E CONSTRUÇÃO CENTRO DE ATENÇÃO PSICOSSOCIAL II - ITAÍPOCA-CE			
PROJETO ARQUITETÔNICO			DATA 03/06
PLANTA CONSTRUIR/DEMOLIR			
PROJETO ARQUITETÔNICO	PROCESSO 01- CONSTRUIR 02- DEMOLIR	ESCALA 1/100	DATA NOV/2023
AUTOR			



RUA JOSÉ ROMERO
(VIA LOCAL)



 PREFEITURA MUNICIPAL DE ITAÍPOCA			
PROJETO DE REQUALIFICAÇÃO E CONSTRUÇÃO CENTRO DE ATENÇÃO PSICOSSOCIAL II - ITAÍPOCA-CE			
PROJETO ARQUITETÔNICO			04/06
PLANTA BAXA E QUADRO DE ESQUADRA			
PROJETO ARQUITETÔNICO	DESENHO 01- PLANTA BAXA	ESCALA 1/100	DATA NOV/2023
ASSINATURA:			
ALTIM:			

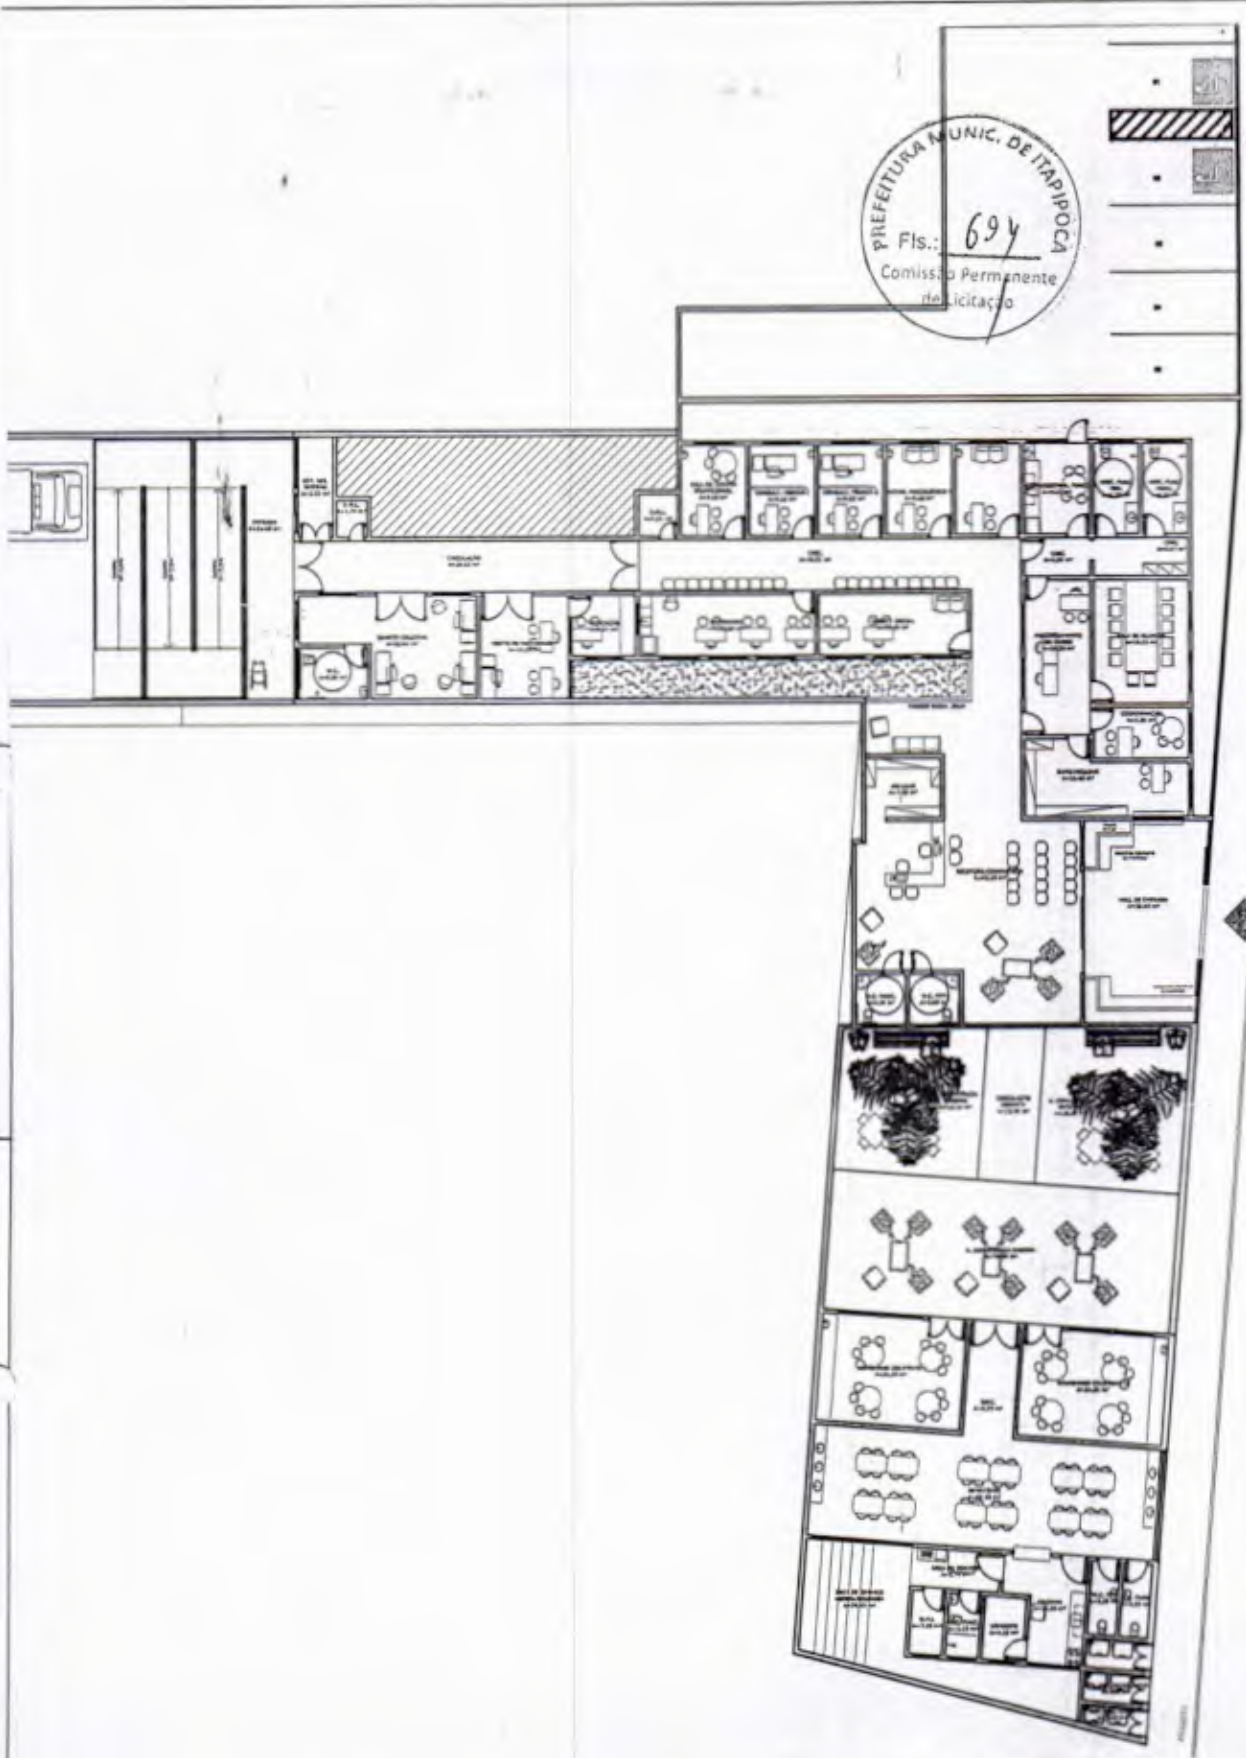

2 PLANTA DE LAYOUT
ESCALA: 1/150


Lucyline Sampaio Sampaio
 Lucyline Sampaio Gonçalves
 Engenheira Civil
 CREA - CE 363062
 RNP - 062114778-3

 PREFEITURA MUNICIPAL DE ITAÍPOCA			
PROJETO DE REGUALIFICAÇÃO E CONSTRUÇÃO CENTRO DE ATENÇÃO PSICOSSOCIAL II - ITAÍPOCA-CE			
PROJETO ARQUITETÔNICO		05/06	
PLANTA DE COBERTA E LAYOUT			
PROJETO ARQUITETÔNICO	DESENHO 01-COBERTA 02-LAYOUT	ESCALA 1/150	DATA NOV/2023
ANALISTA			
AUTOR			

CENTRO DE ATENÇÃO PSICOSSOCIAL - CAPS II MAGALHÃES LIMA



6 DET 02

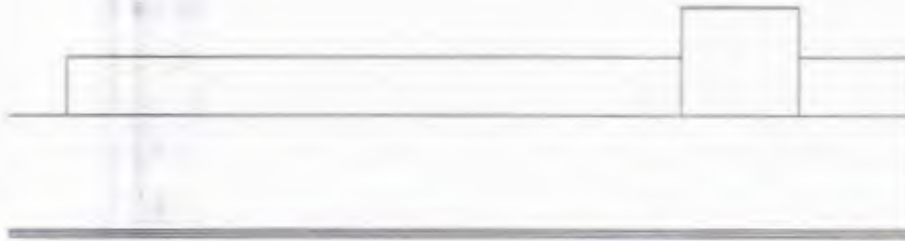

4 FACHADA 02


ESCALA: 1/100

LEGENDA:
A. ALU. BRANCO
L. LANTERNA DE TETO
E. PISO CERÂMICO
M. MUR. BRANCO



3 FACHADA 01

ESCALA: 1/100

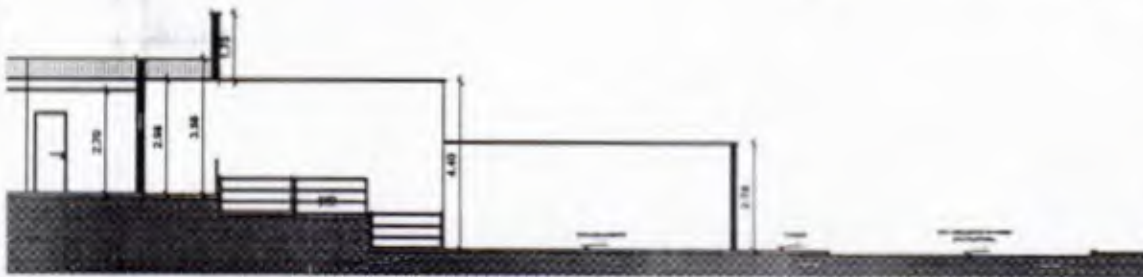

2 CORTE AA

ESCALA: 1/100



REA - CE 363062
NP - 062114778-3

1 CORTE BB

PROJETO DE QUALIFICAÇÃO E CONSTRUÇÃO CENTRO DE ATENÇÃO PSICOSSOCIAL II - ITAIPÓCA-CE			
PROJETO ARQUITETÔNICO		06/06	
CONTEÚDO: CORTES, FACHADAS E DETALHAMENTO			
ARQUITETO:	DESENHADO:	ESCALA: 1/100	DATA: NOV/2023
AUTORIZADO:			