

E=436.530

E=436.560

E=436.590

E=436.620

N=9.613.290

N=9.613.290

N=9.613.260

N=9.613.260

N=9.613.230

N=9.613.230

E=436.530

E=436.560

E=436.590

E=436.620

E=436568.6134  
N=9613287.1858

E=436594.7918  
N=9613278.1633

E=436550.9765  
N=9613239.3397

E=436578.4726  
N=9613231.6482

**TERRENO TOTAL**  
**A=1.386,18m<sup>2</sup>**

RUA JÚLIA BRAGA  
26,75

RUA JOANA DE FARIAS  
33,33

RUA CHICO VIRIATO  
28,55

17,35

33,62

3,63

1,90


9,69



6,30

**01** PLANTA DE SITUAÇÃO  
ESCALA 1/200



LOCALIZAÇÃO GOOGLE EARTH


 <b>PREFEITURA MUNICIPAL DE ITAIPOCA</b>			
OBRA: CONSTRUÇÃO DE PRAÇAS EM DIVERSAS LOCALIDADES			
ASSUNTO: PROJETO PRAÇA			PRANCHA: 01/08
ENDEREÇO: RUA CHICO VIRIATO - AREA NOBRE			
COUTEÚDO: SITUAÇÃO/LOCALIZAÇÃO	PROJETO: EXECUTIVO	ESCALA: INDICADA	DATA: OUT/2023
ARQUIVO:			

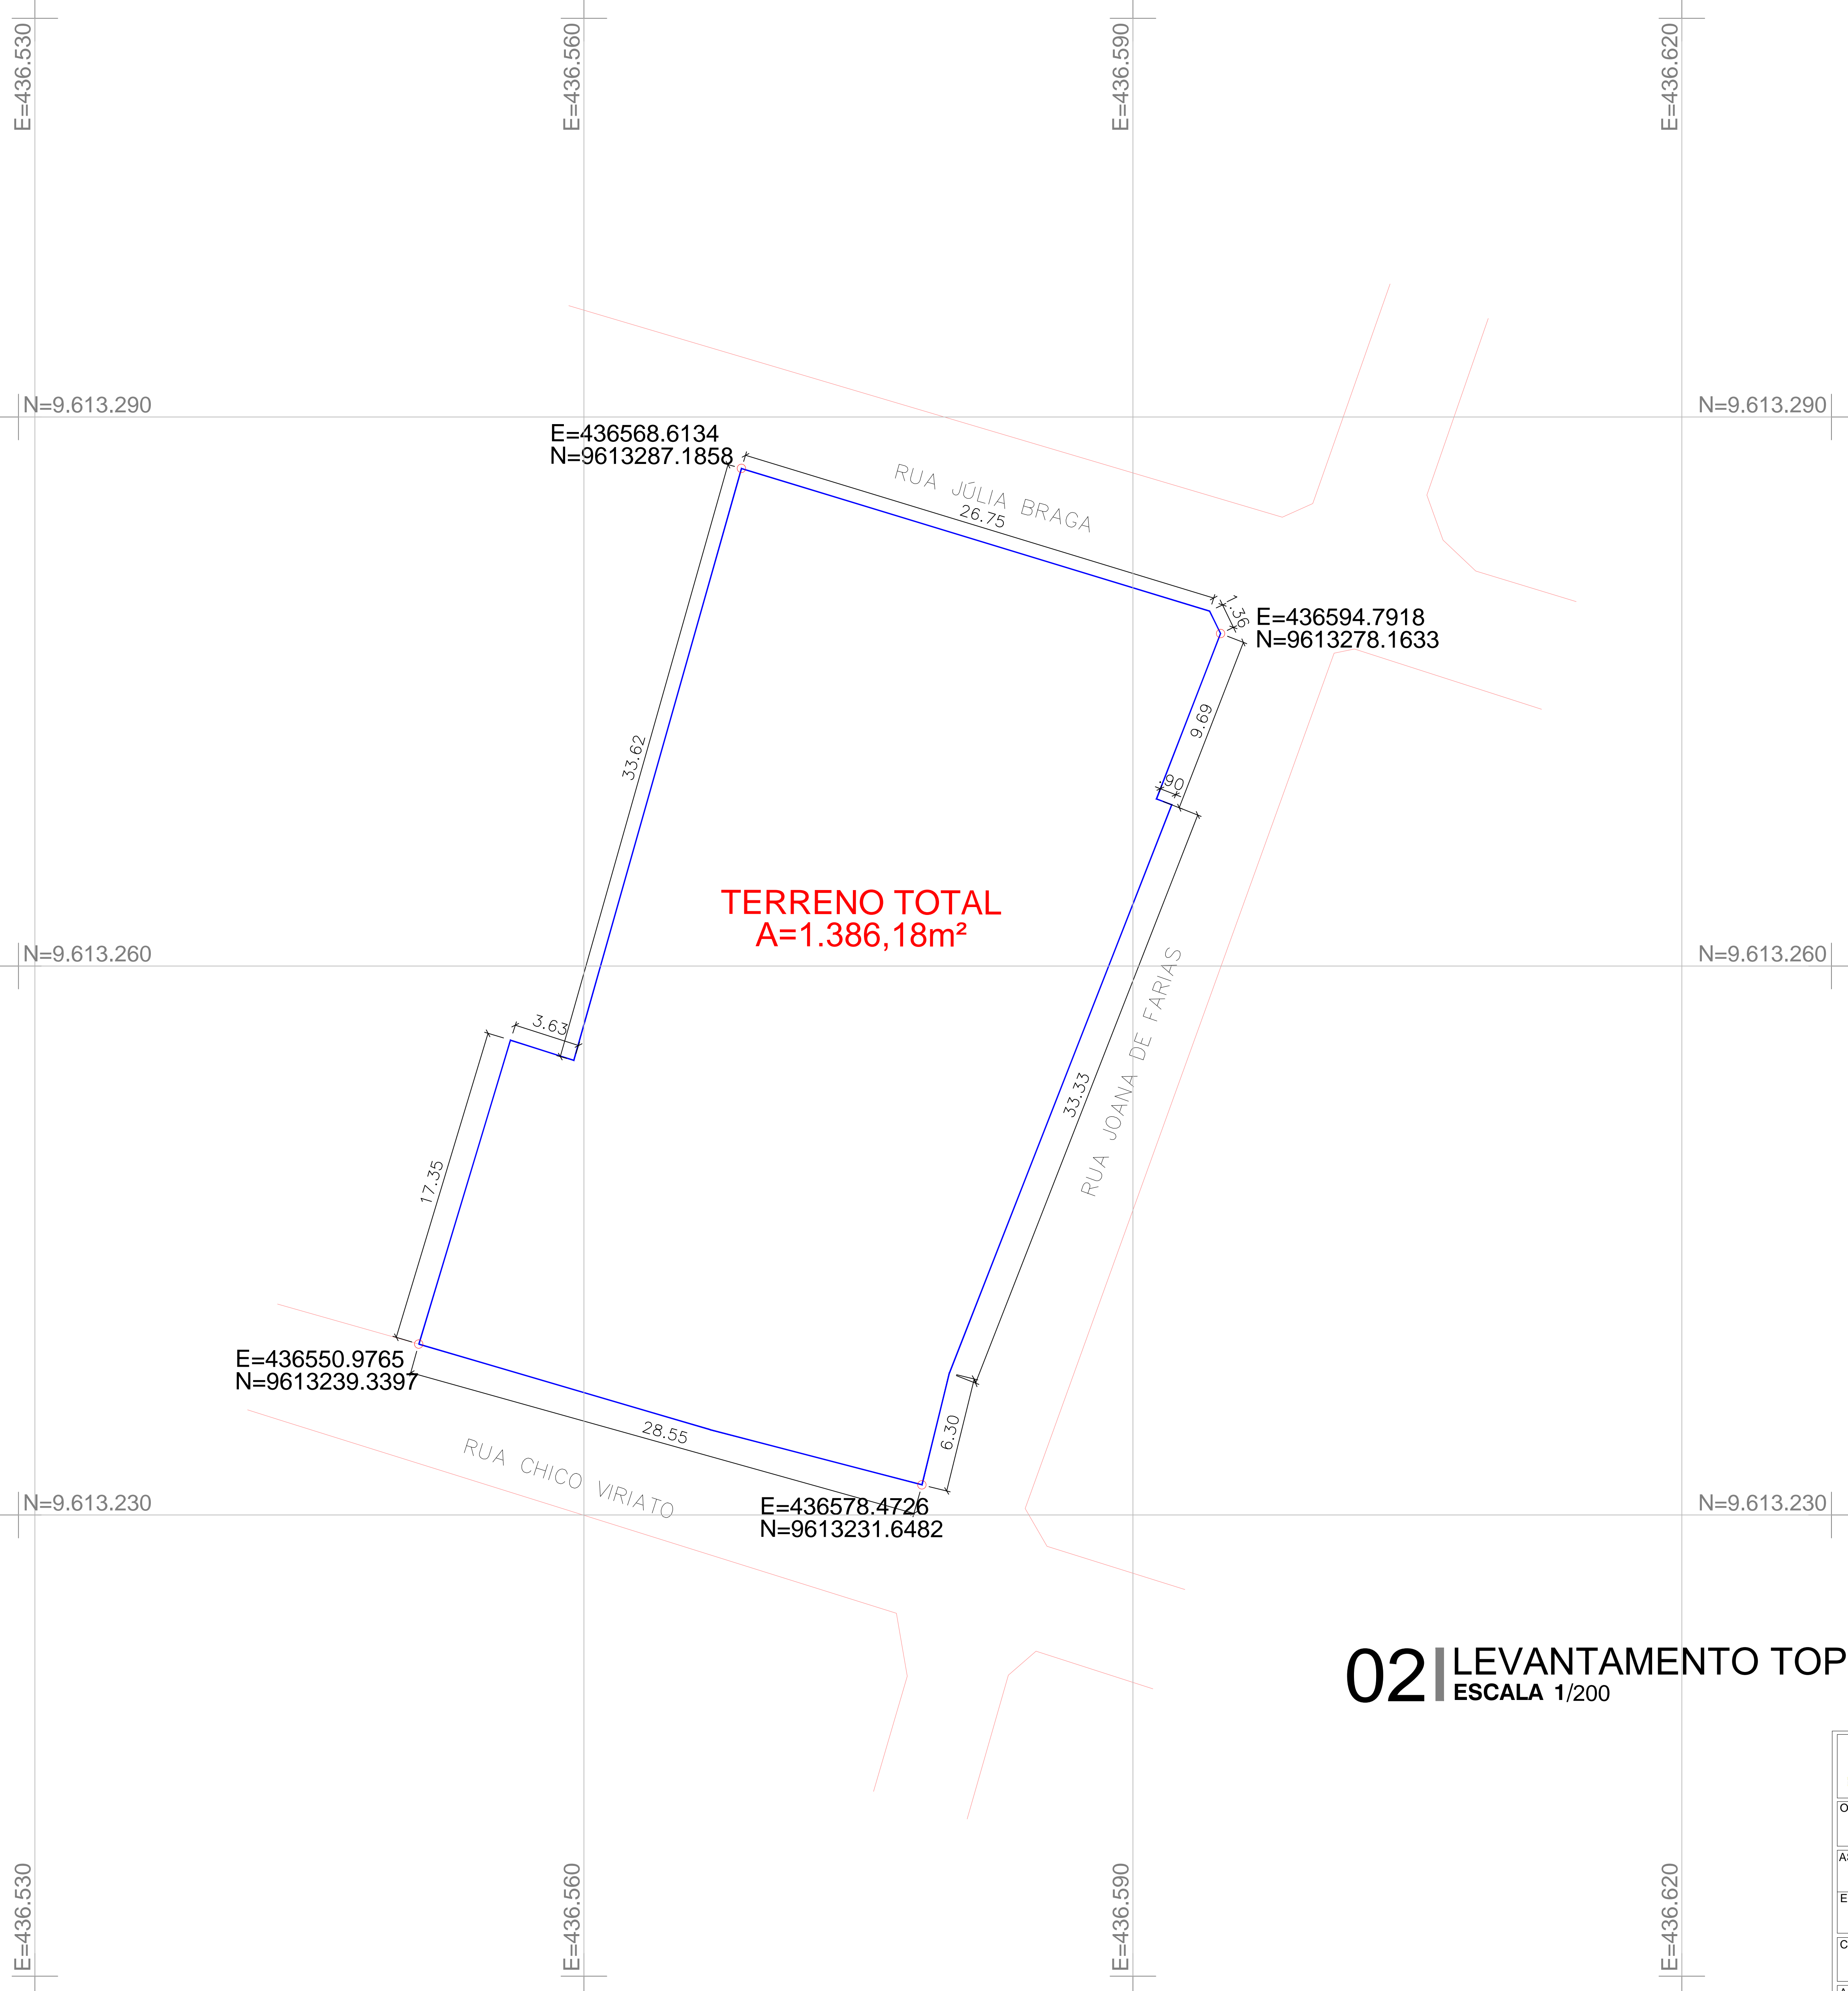
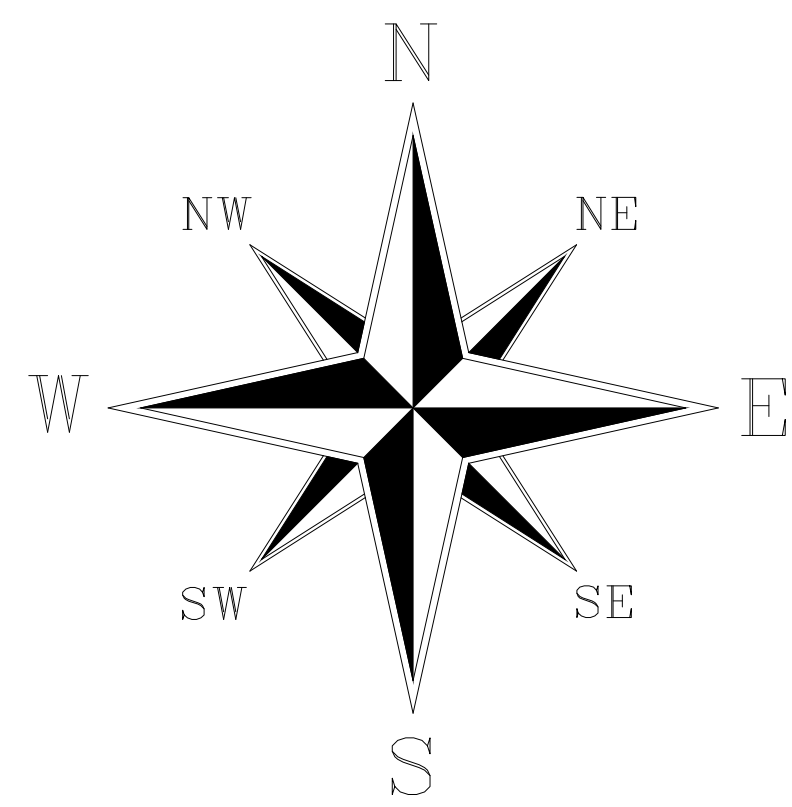


**TERRENO TOTAL**  
**A=1.386,18m<sup>2</sup>**

## 02 | LEVANTAMENTO TOPOGRÁFICO

ESCALA 1/200

 <b>PREFEITURA MUNICIPAL DE ITAIPOCA</b>			
OBRA: CONSTRUÇÃO DE PRAÇAS EM DIVERSAS LOCALIDADES			
ASSUNTO: PROJETO PRAÇA			PRANCHA: 02/08
ENDEREÇO: RUA CHICO VIRIATO - AREA NOBRE			
COUTEÚDO: TOPOGRAFIA	PROJETO: EXECUTIVO	ESCALA: INDICADA	DATA: OUT/2023
ARQUIVO:			

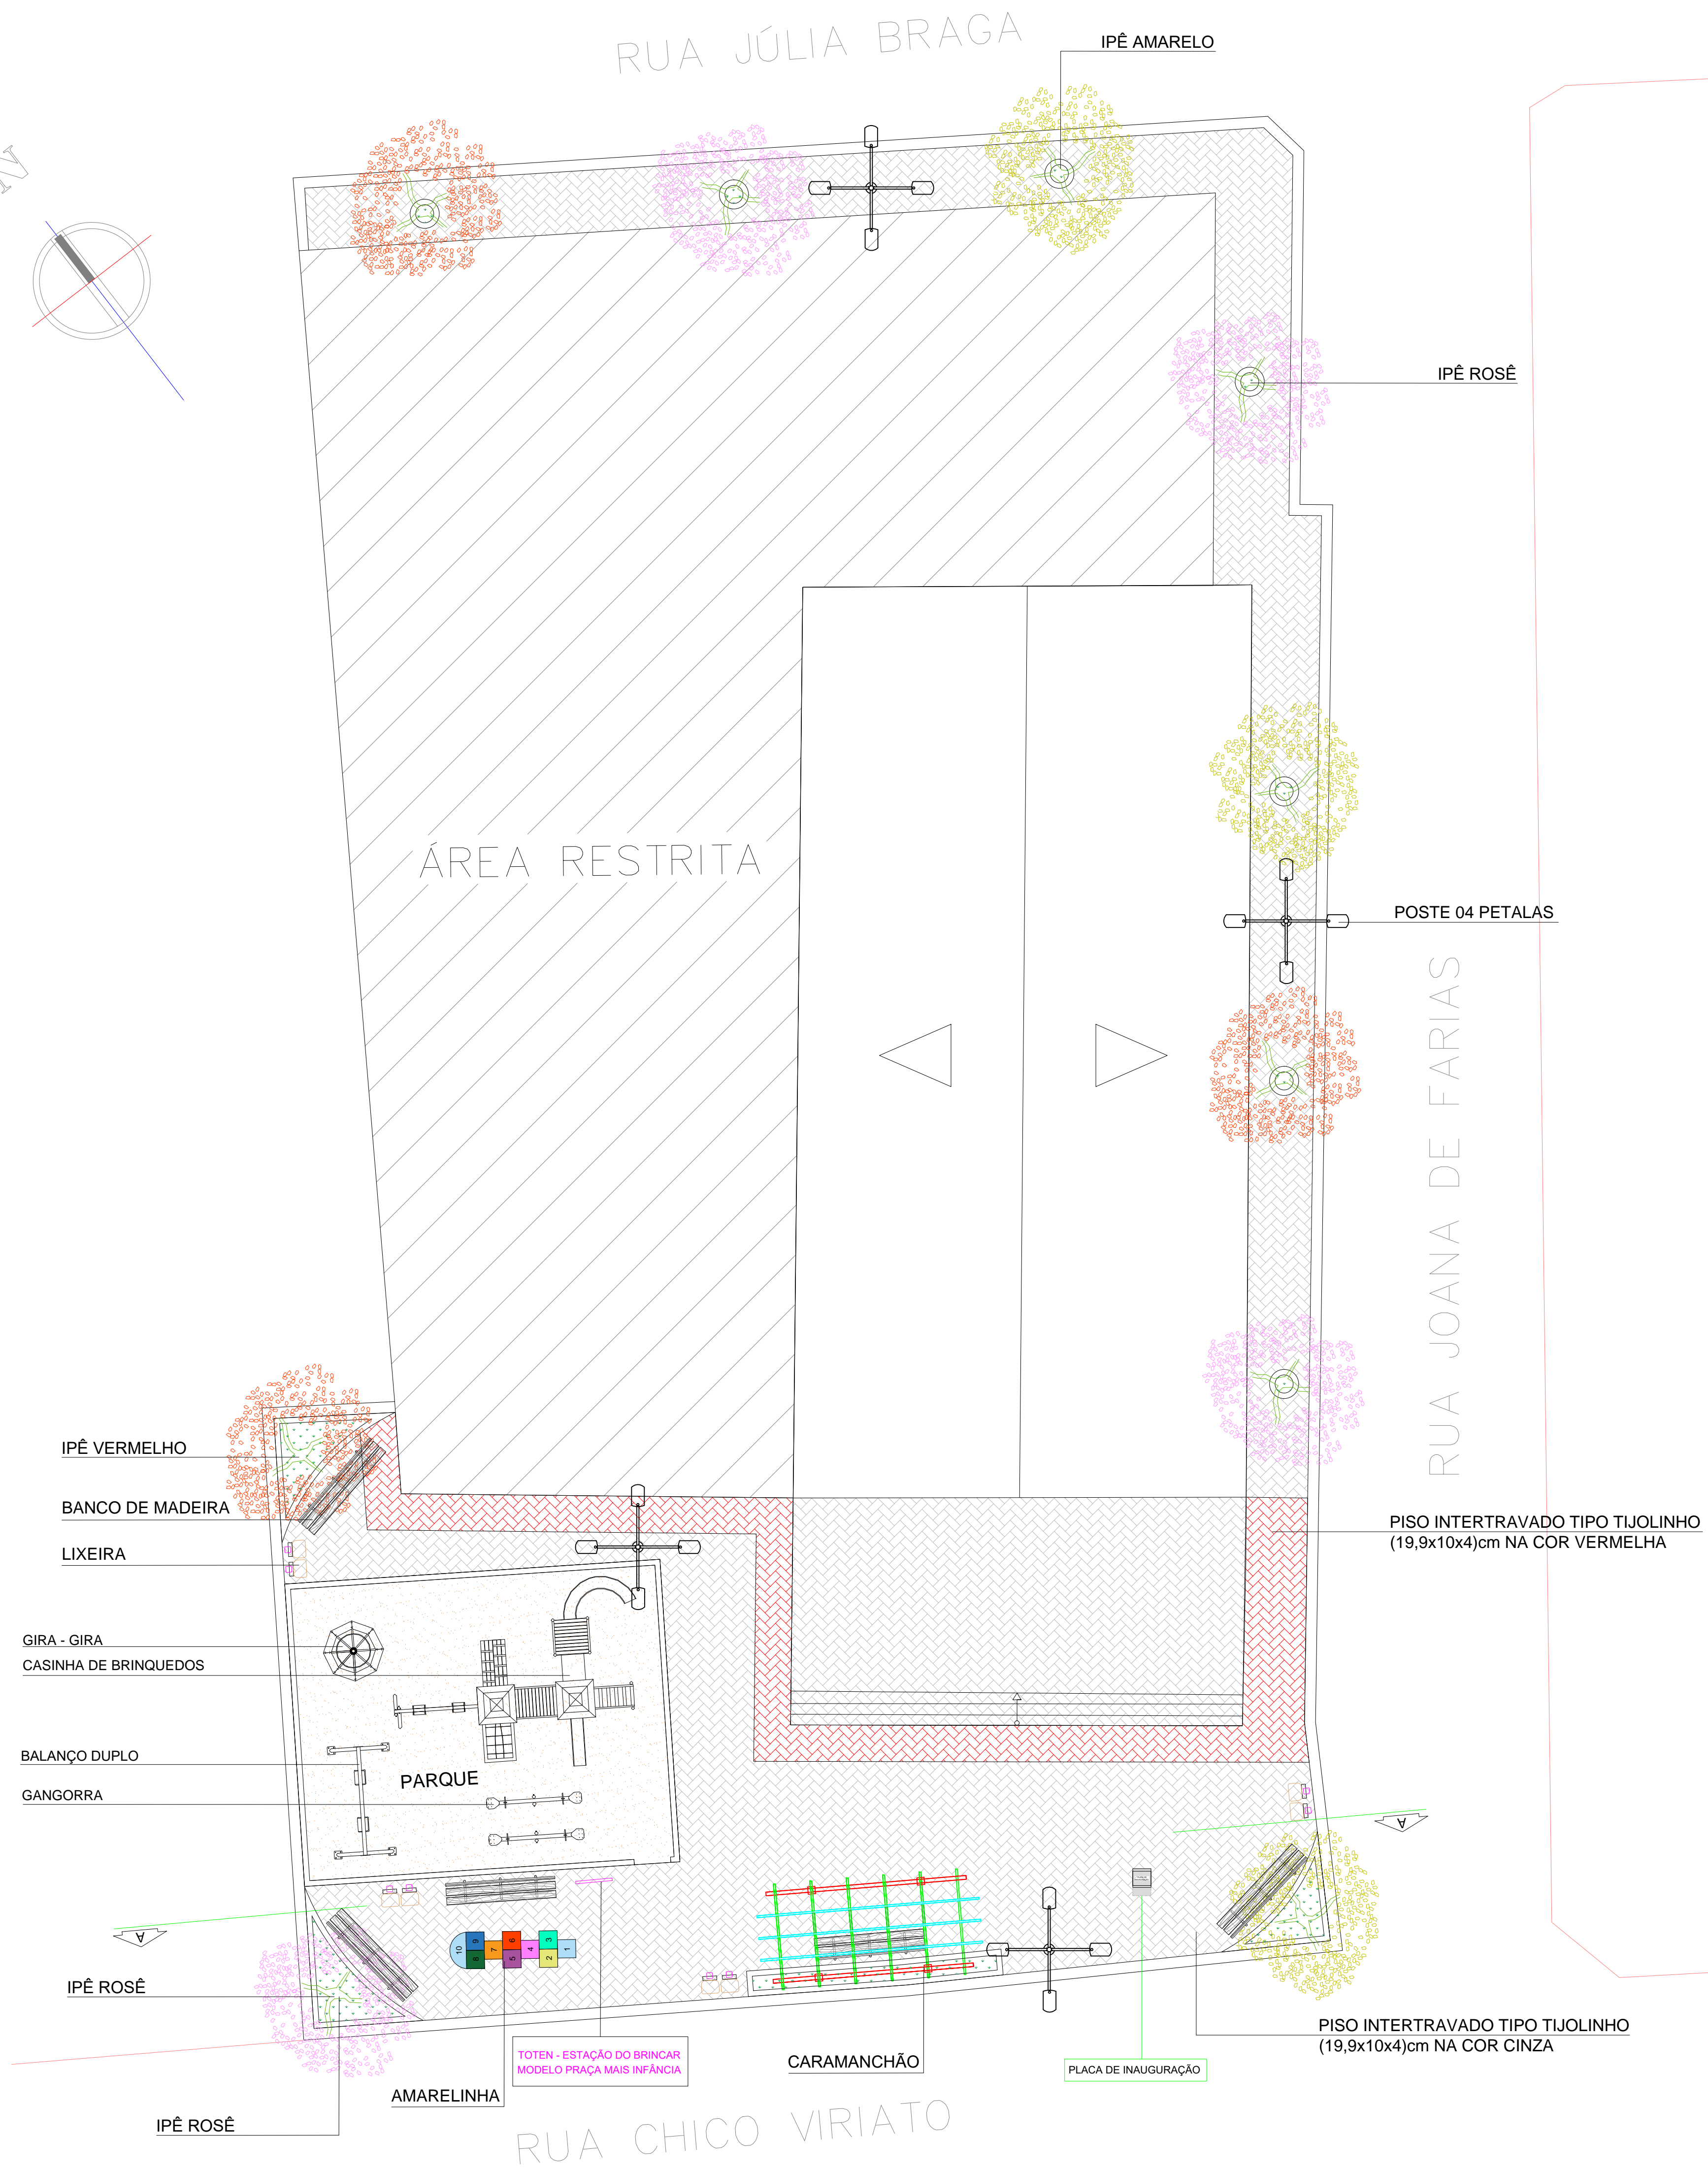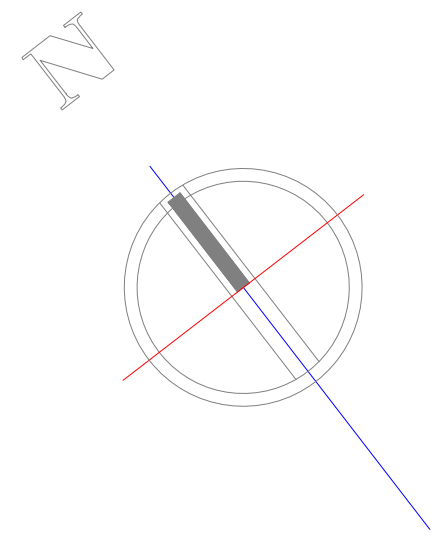

**LEGENDA:**

- PISO INTERTRAVADO TIPO TJO LINHO (19,9x10x4)cm NA COR CINZA
- PISO INTERTRAVADO TIPO TJO LINHO (19,9x10x4)cm NA COR VERMELHA
- GRAMA BATATAIS EM PLACAS
- MEIO FIO DE CONCRETO PRE-MOLDADO 0,30cm
- LIXEIRA EM FIBRA DE VIDRO
- PROJEÇÃO IPÊ
- BANCOS
- POSTE DE ILUMINAÇÃO 04 PETALAS
- RAMPA DE ACESSO

**QUADRO DE ÁREAS**

ÁREA TERRENO	1.386,18m <sup>2</sup>
PISO INTERTRAVADO COR CINZA DA PRAÇA	346,91m <sup>2</sup>
PISO INTERTRAVADO COR VERMELHA DA PRAÇA	44,60m <sup>2</sup>
GRAMA	11,53m <sup>2</sup>
PARQUINHO	80,00m <sup>2</sup>

**01** PRAÇA ÁREA NOBRE  
ESCALA 1/125

**PREFEITURA MUNICIPAL DE ITAIPÓCA**

OBRA: CONSTRUÇÃO DE PRAÇAS EM DIVERSAS LOCALIDADES



ASSUNTO: PROJETO PRAÇA



ENDEREÇO: RUA CHICO VIRIATO - AREA NOBRE

PRANCHA: 03/08

COUTEÚDO: LAYOUT      PROJETO: EXECUTIVO      ESCALA: INDICADA      DATA: OUT/2023

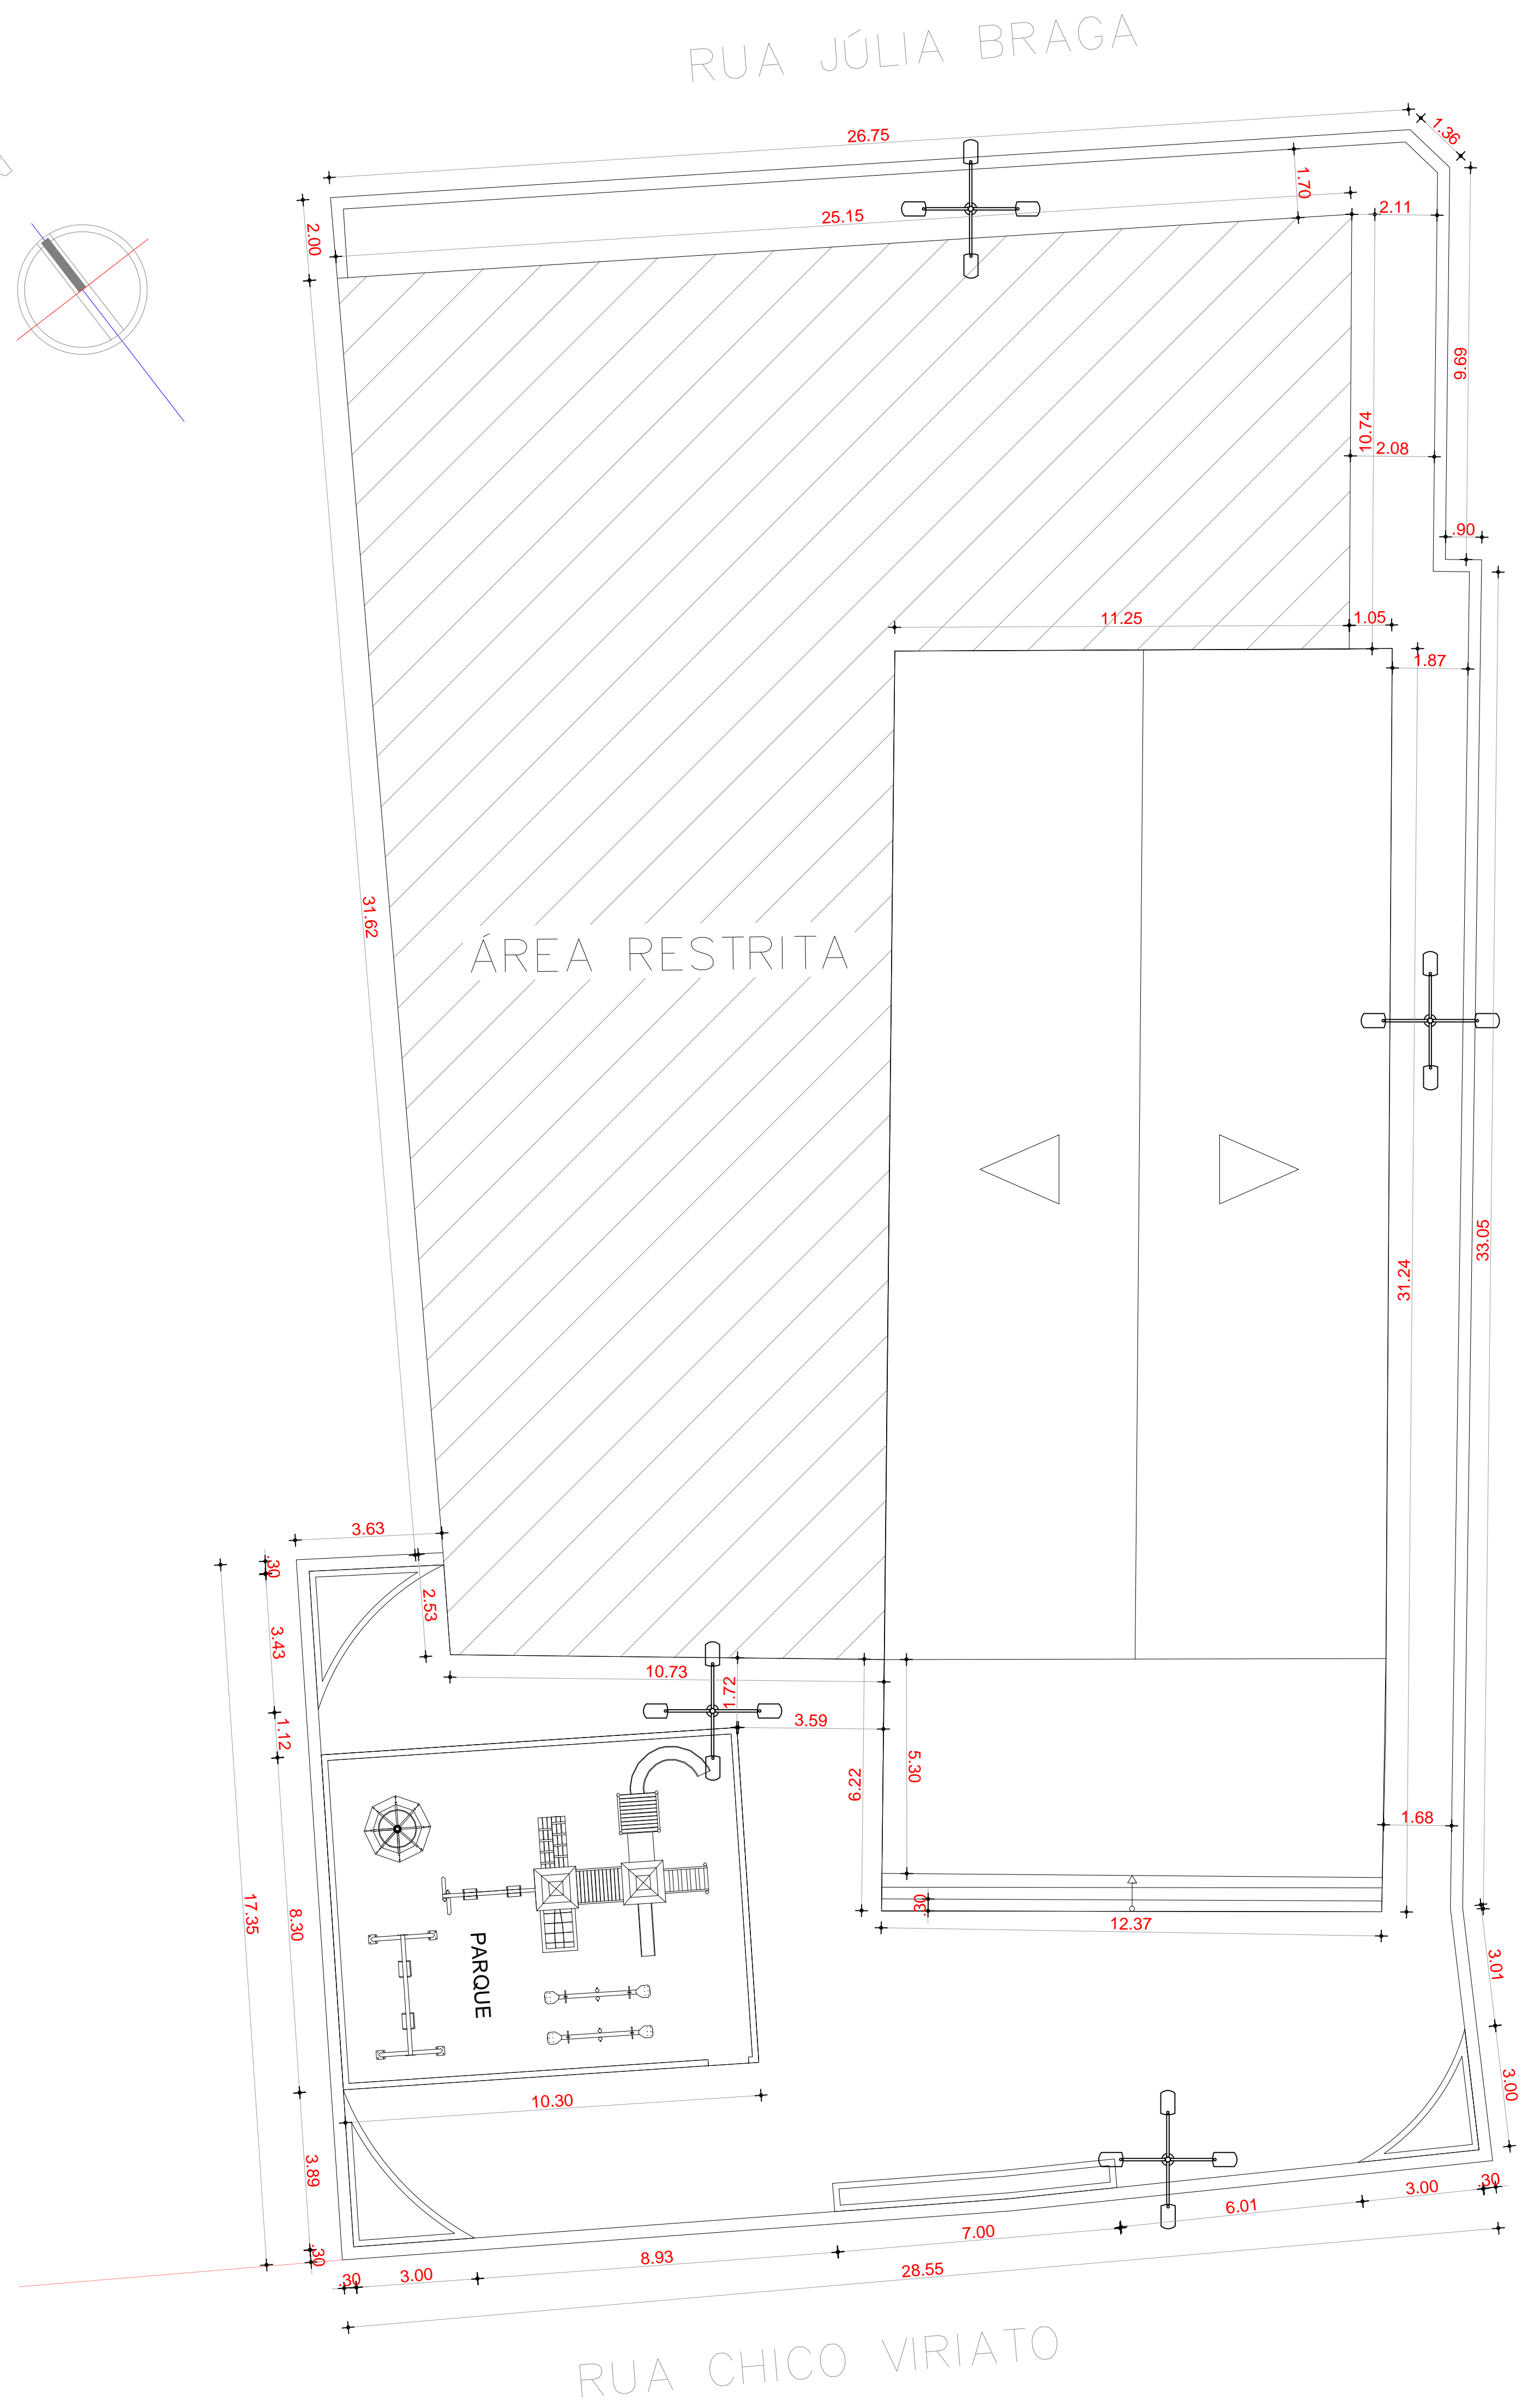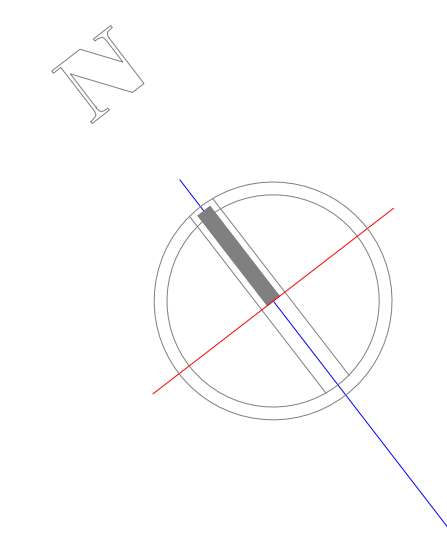ARQUIVO:




- LEGENDA:**
-  PISO INTERTRAVADO TIPO TJOLINHO (19,9x10x4)cm NA COR CINZA
  -  PISO INTERTRAVADO TIPO TJOLINHO (19,9x10x4)cm NA COR VERMELHA
  -  GRAMA BATATAIS EM PLACAS
  -  MEIO FIO DE CONCRETO PRE-MOLDADO 0,30cm
  -  LIXEIRA EM FIBRA DE VIDRO
  -  PROJEÇÃO IPÊ
  -  BANCOS
  -  POSTE DE ILUMINAÇÃO 04 PETALAS
  -  RAMPA DE ACESSO


QUADRO DE ÁREAS	
ÁREA TERRENO	1.386,18m <sup>2</sup>
PISO INTERTRAVADO COR CINZA DA PRAÇA	346,91m <sup>2</sup>
PISO INTERTRAVADO COR VERMELHA DA PRAÇA	44,60m <sup>2</sup>
GRAMA	11,53m <sup>2</sup>
PARQUINHO	80,00m <sup>2</sup>

**02** PLANTA COTADA  
ESCALA 1/125


 <b>PREFEITURA MUNICIPAL DE ITAÍPOCA</b>			
OBRA: CONSTRUÇÃO DE PRAÇAS EM DIVERSAS LOCALIDADES			
ASSUNTO: PROJETO PRAÇA			PRANCHA: 04/08
ENDEREÇO: RUA CHICO VIRIATO - AREA NOBRE			
COUTEÚDO: PLANTA COTADA	PROJETO: EXECUTIVO	ESCALA: INDICADA	DATA: OUT/2023
ARQUIVO:			

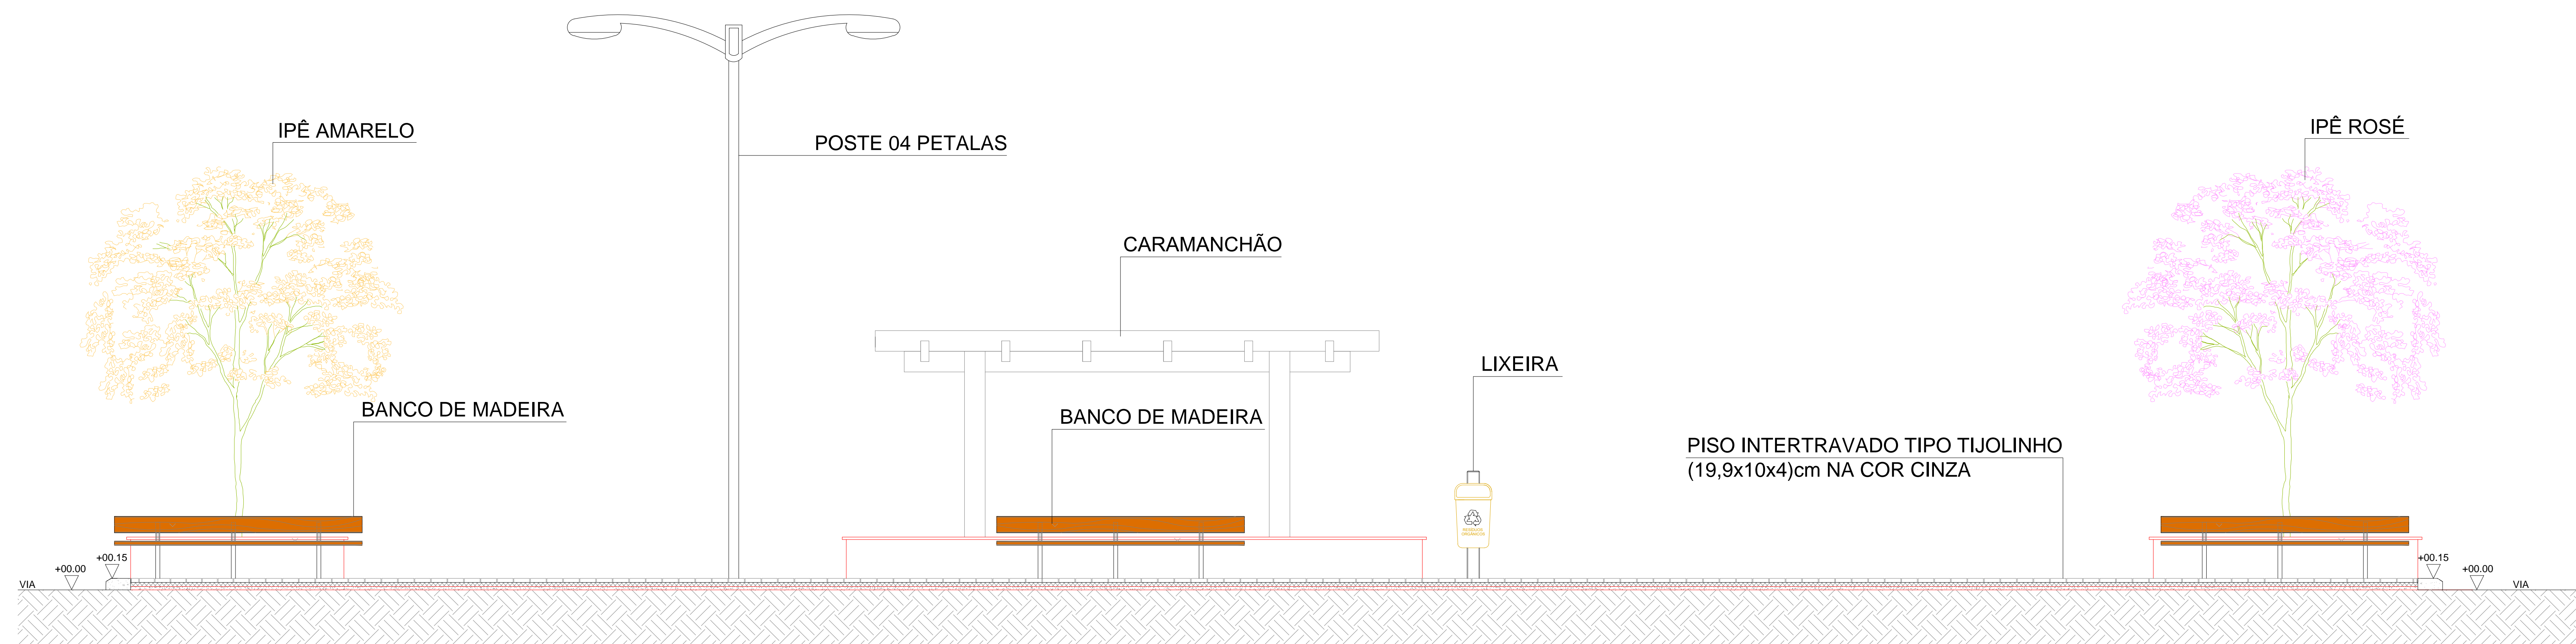


**01** CORTE AA  
ESCALA 1/50

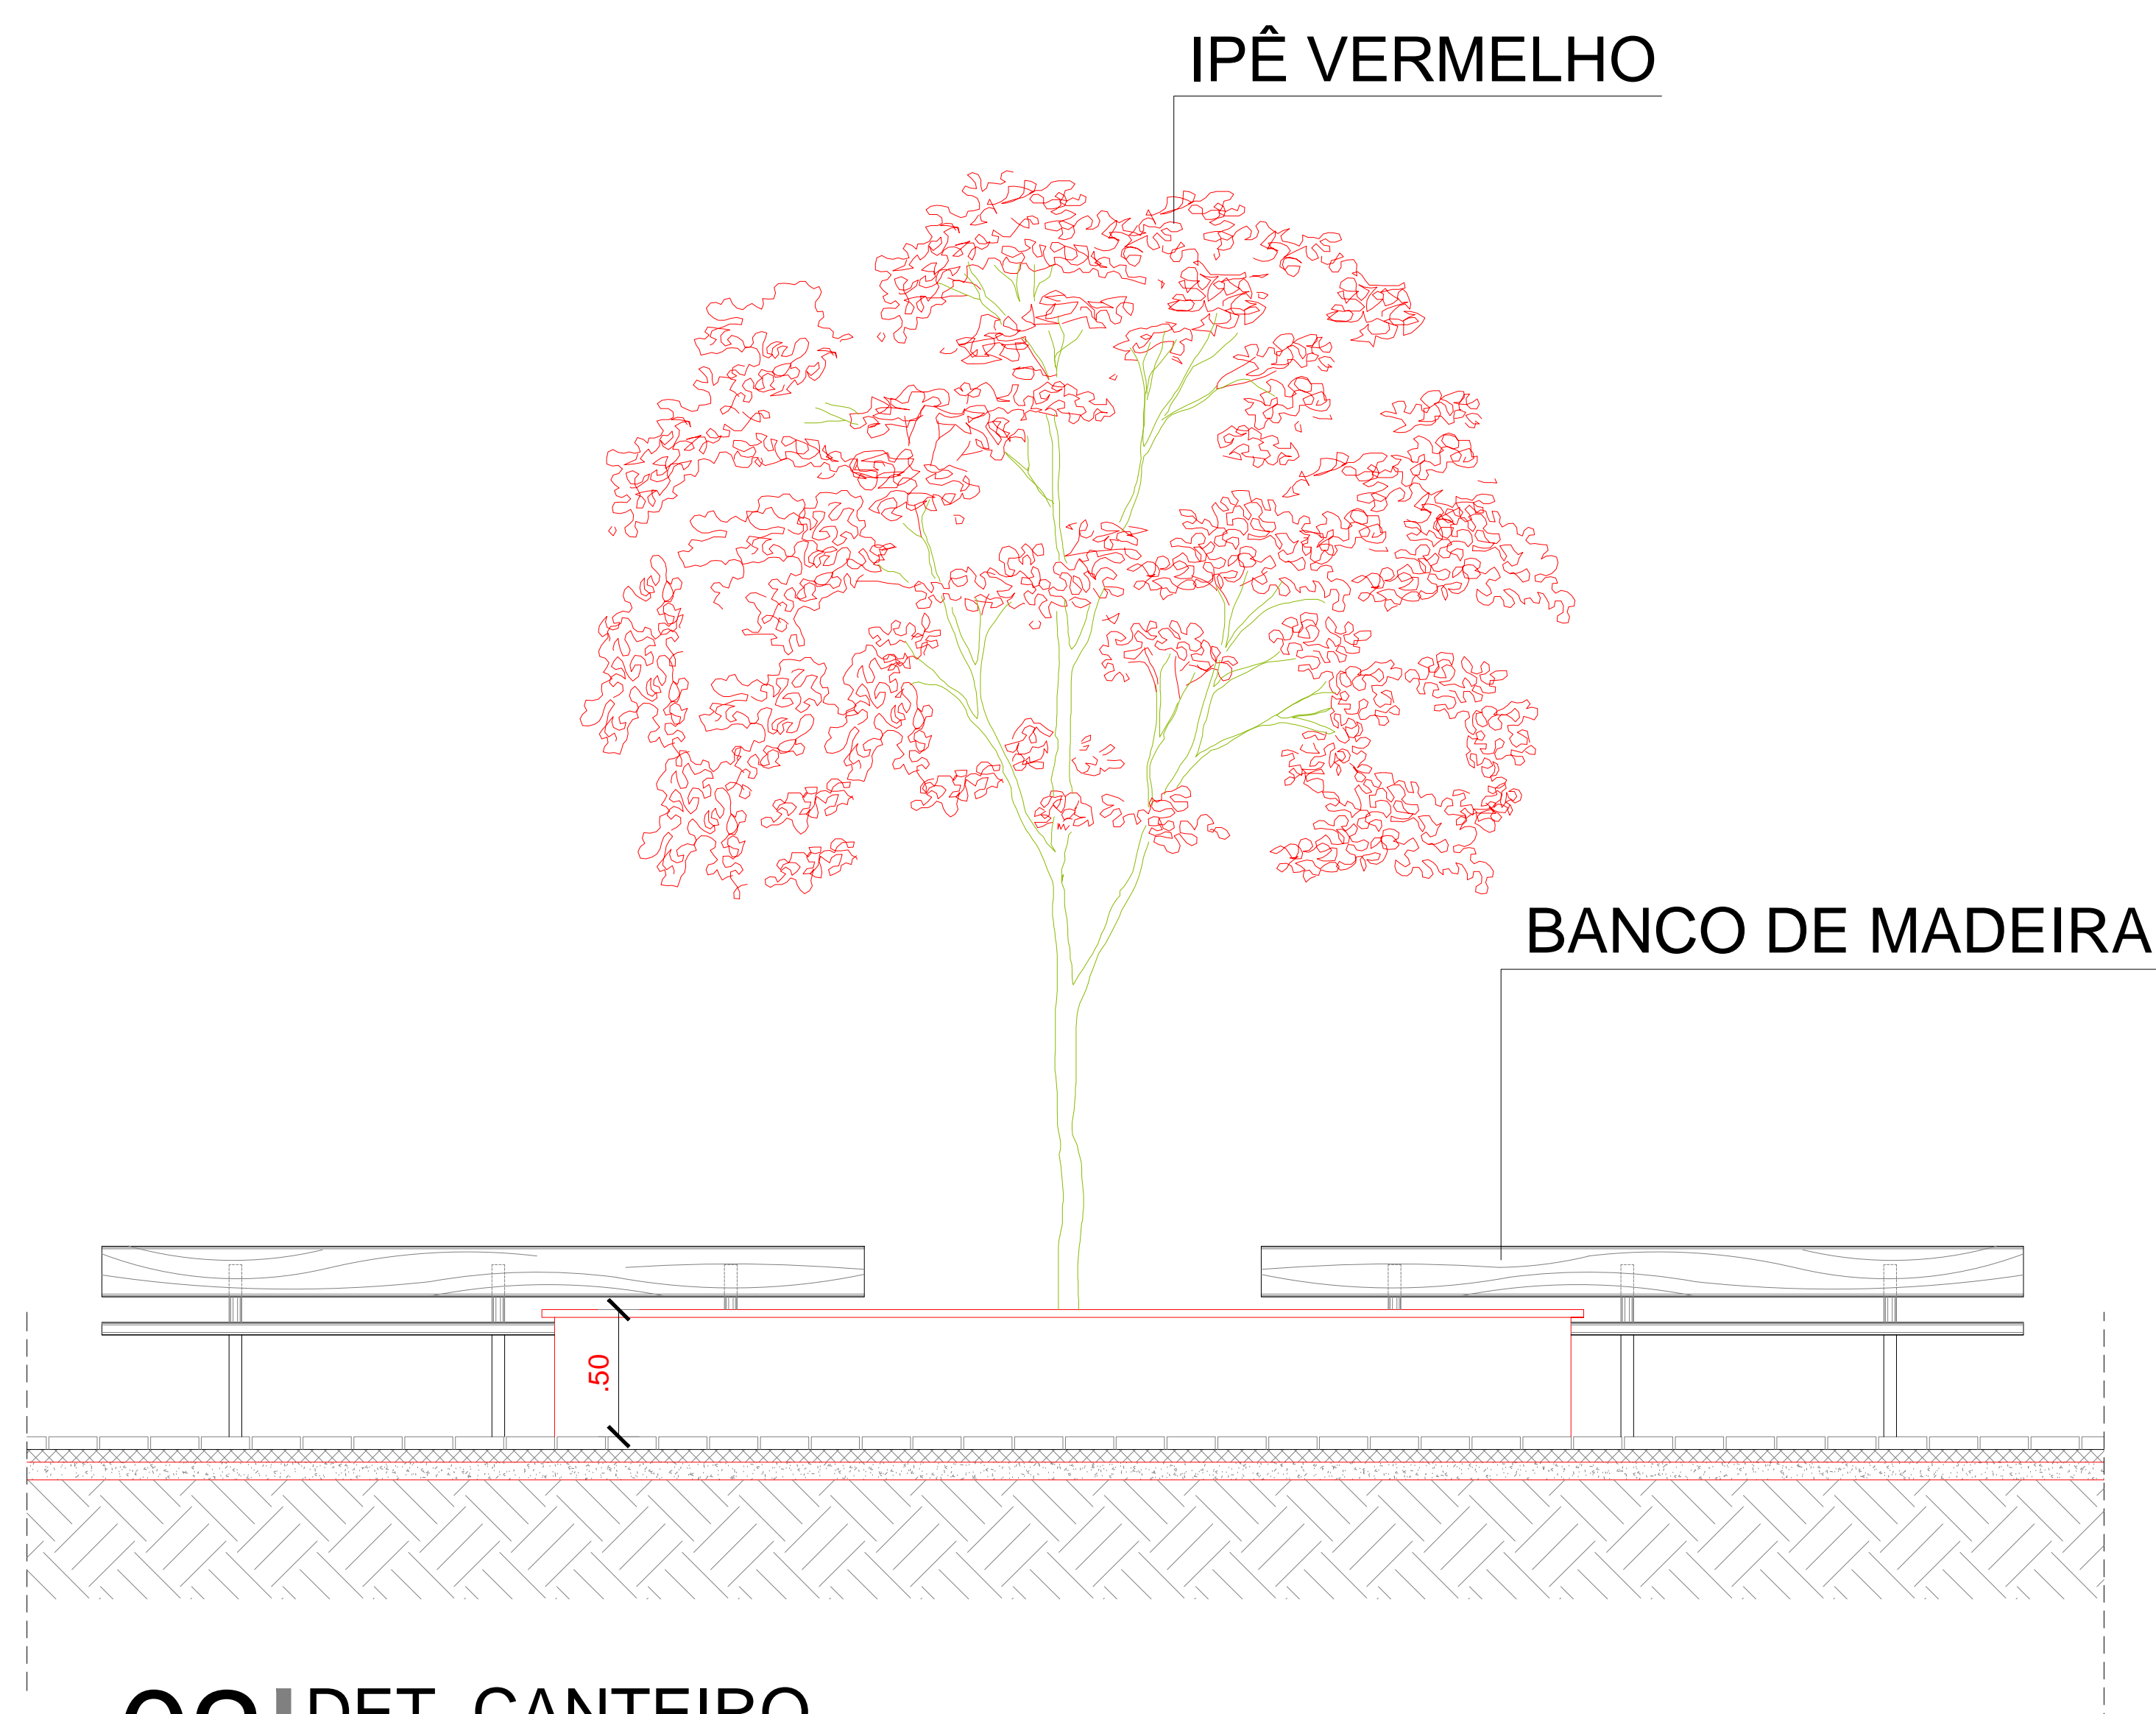


**02** DET. CANTEIRO  
ESCALA 1/50

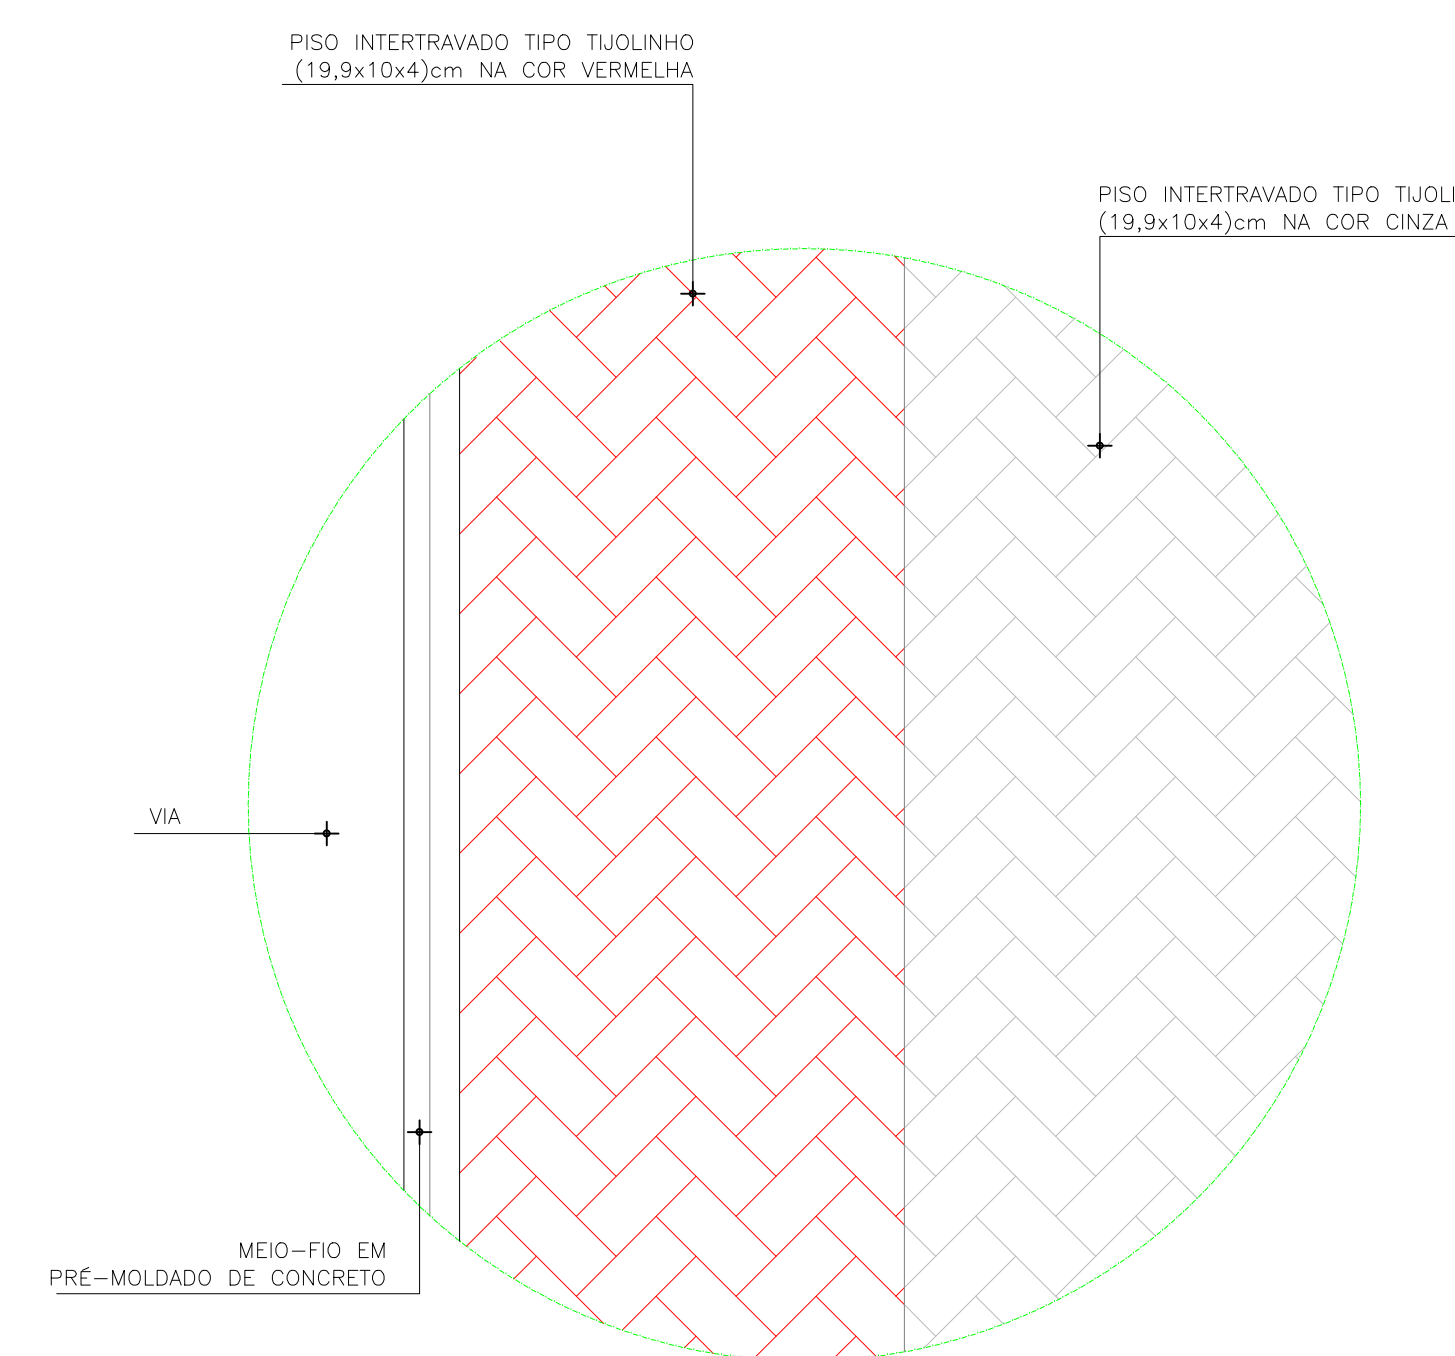

**01** DET. PAGINAÇÃO PISO  
ESCALA 1/25

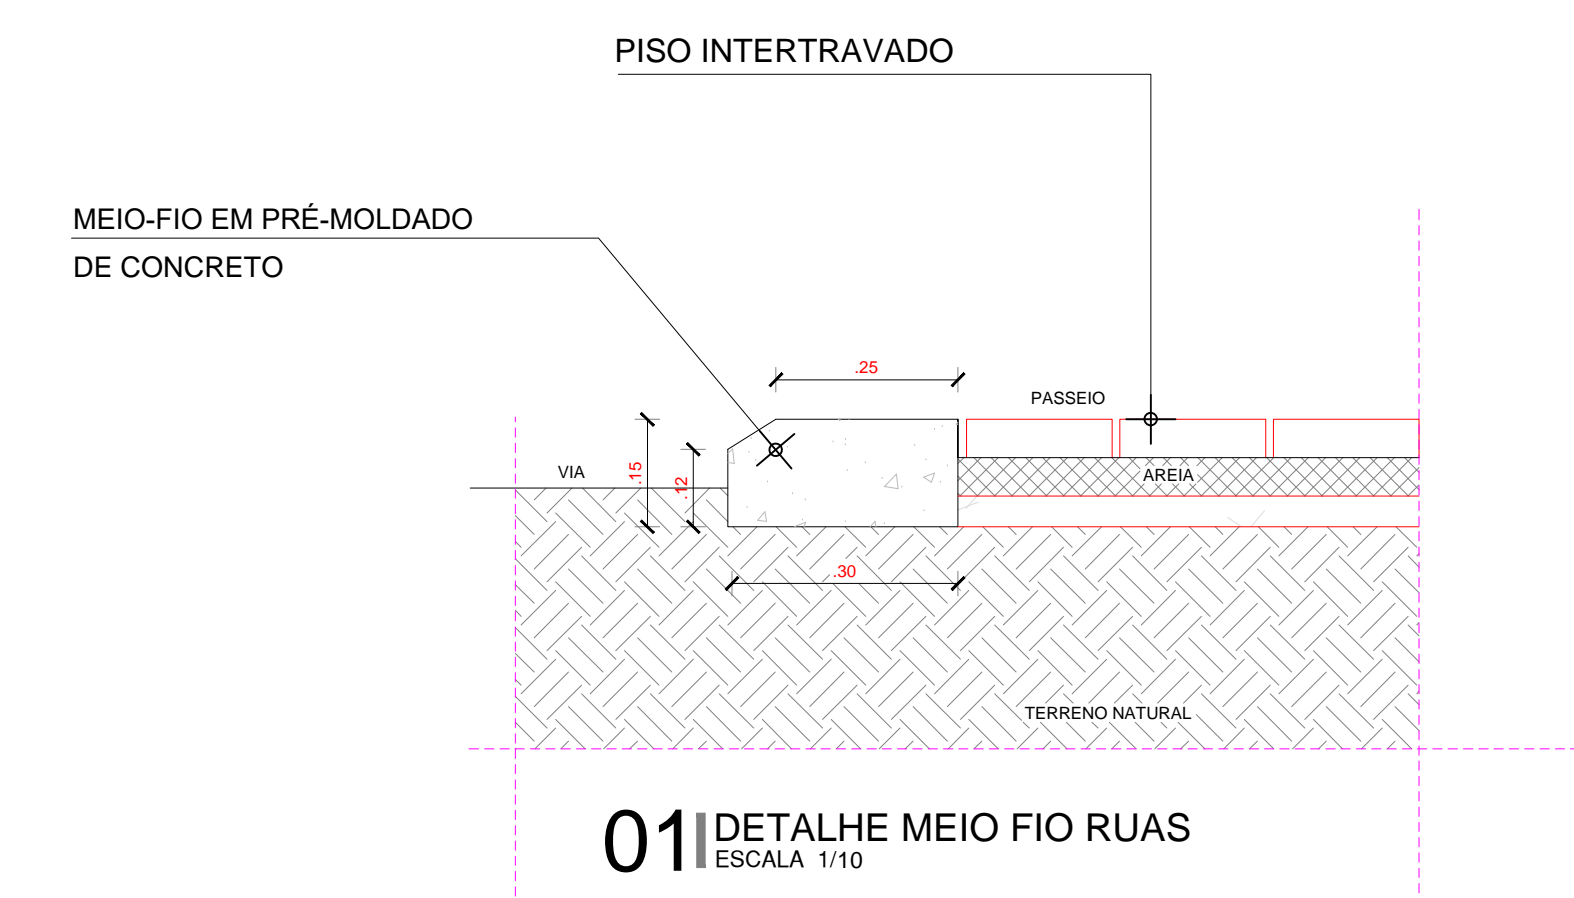


**01** DETALHE MEIO FIO RUAS  
ESCALA 1/10

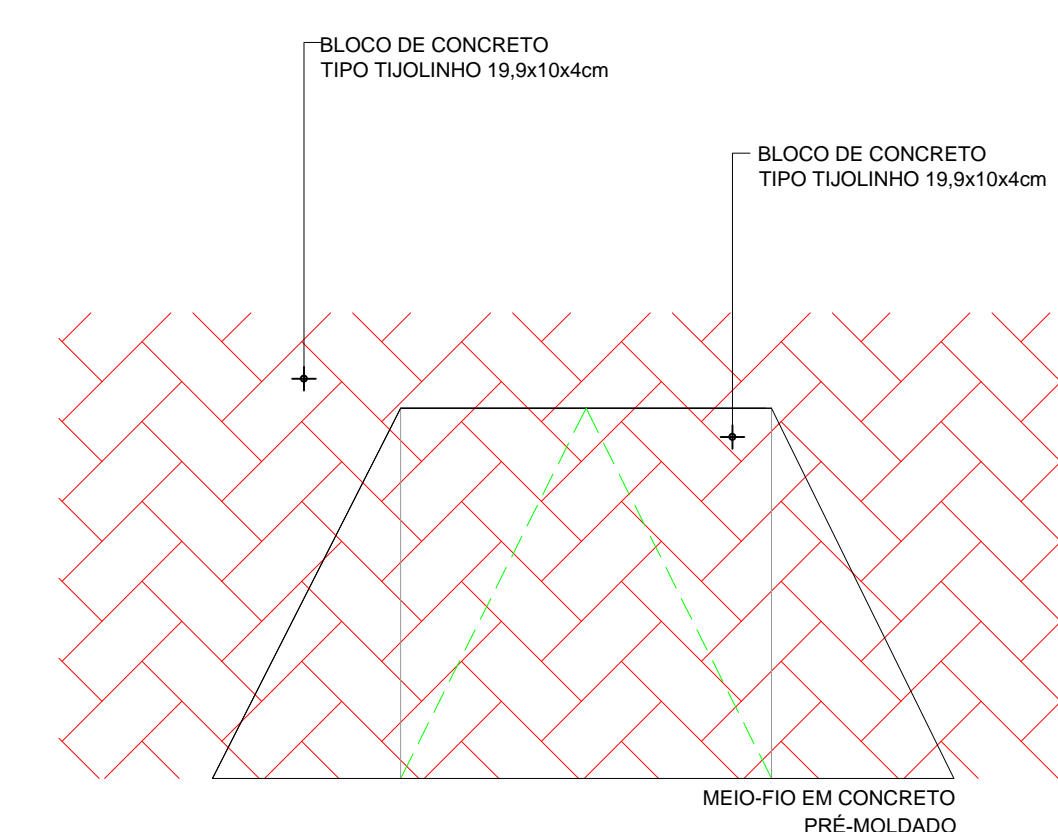


**02** RAMPA P/ PEDESTRES - PLANTA BAIXA  
ESCALA 1/20


<b>PREFEITURA MUNICIPAL DE ITAÍPOCA</b>			
OBRA: CONSTRUÇÃO DE PRAÇAS EM DIVERSAS LOCALIDADES			
ASSUNTO: PROJETO PRAÇA			PRANCHA: 05/08
ENDEREÇO: RUA CHICO VIRIATO - AREA NOBRE			
COUTEÚDO: CORTES E DETALHES	PROJETO: EXECUTIVO	ESCALA: INDICADA	DATA: OUT/2023
ARQUIVO:			

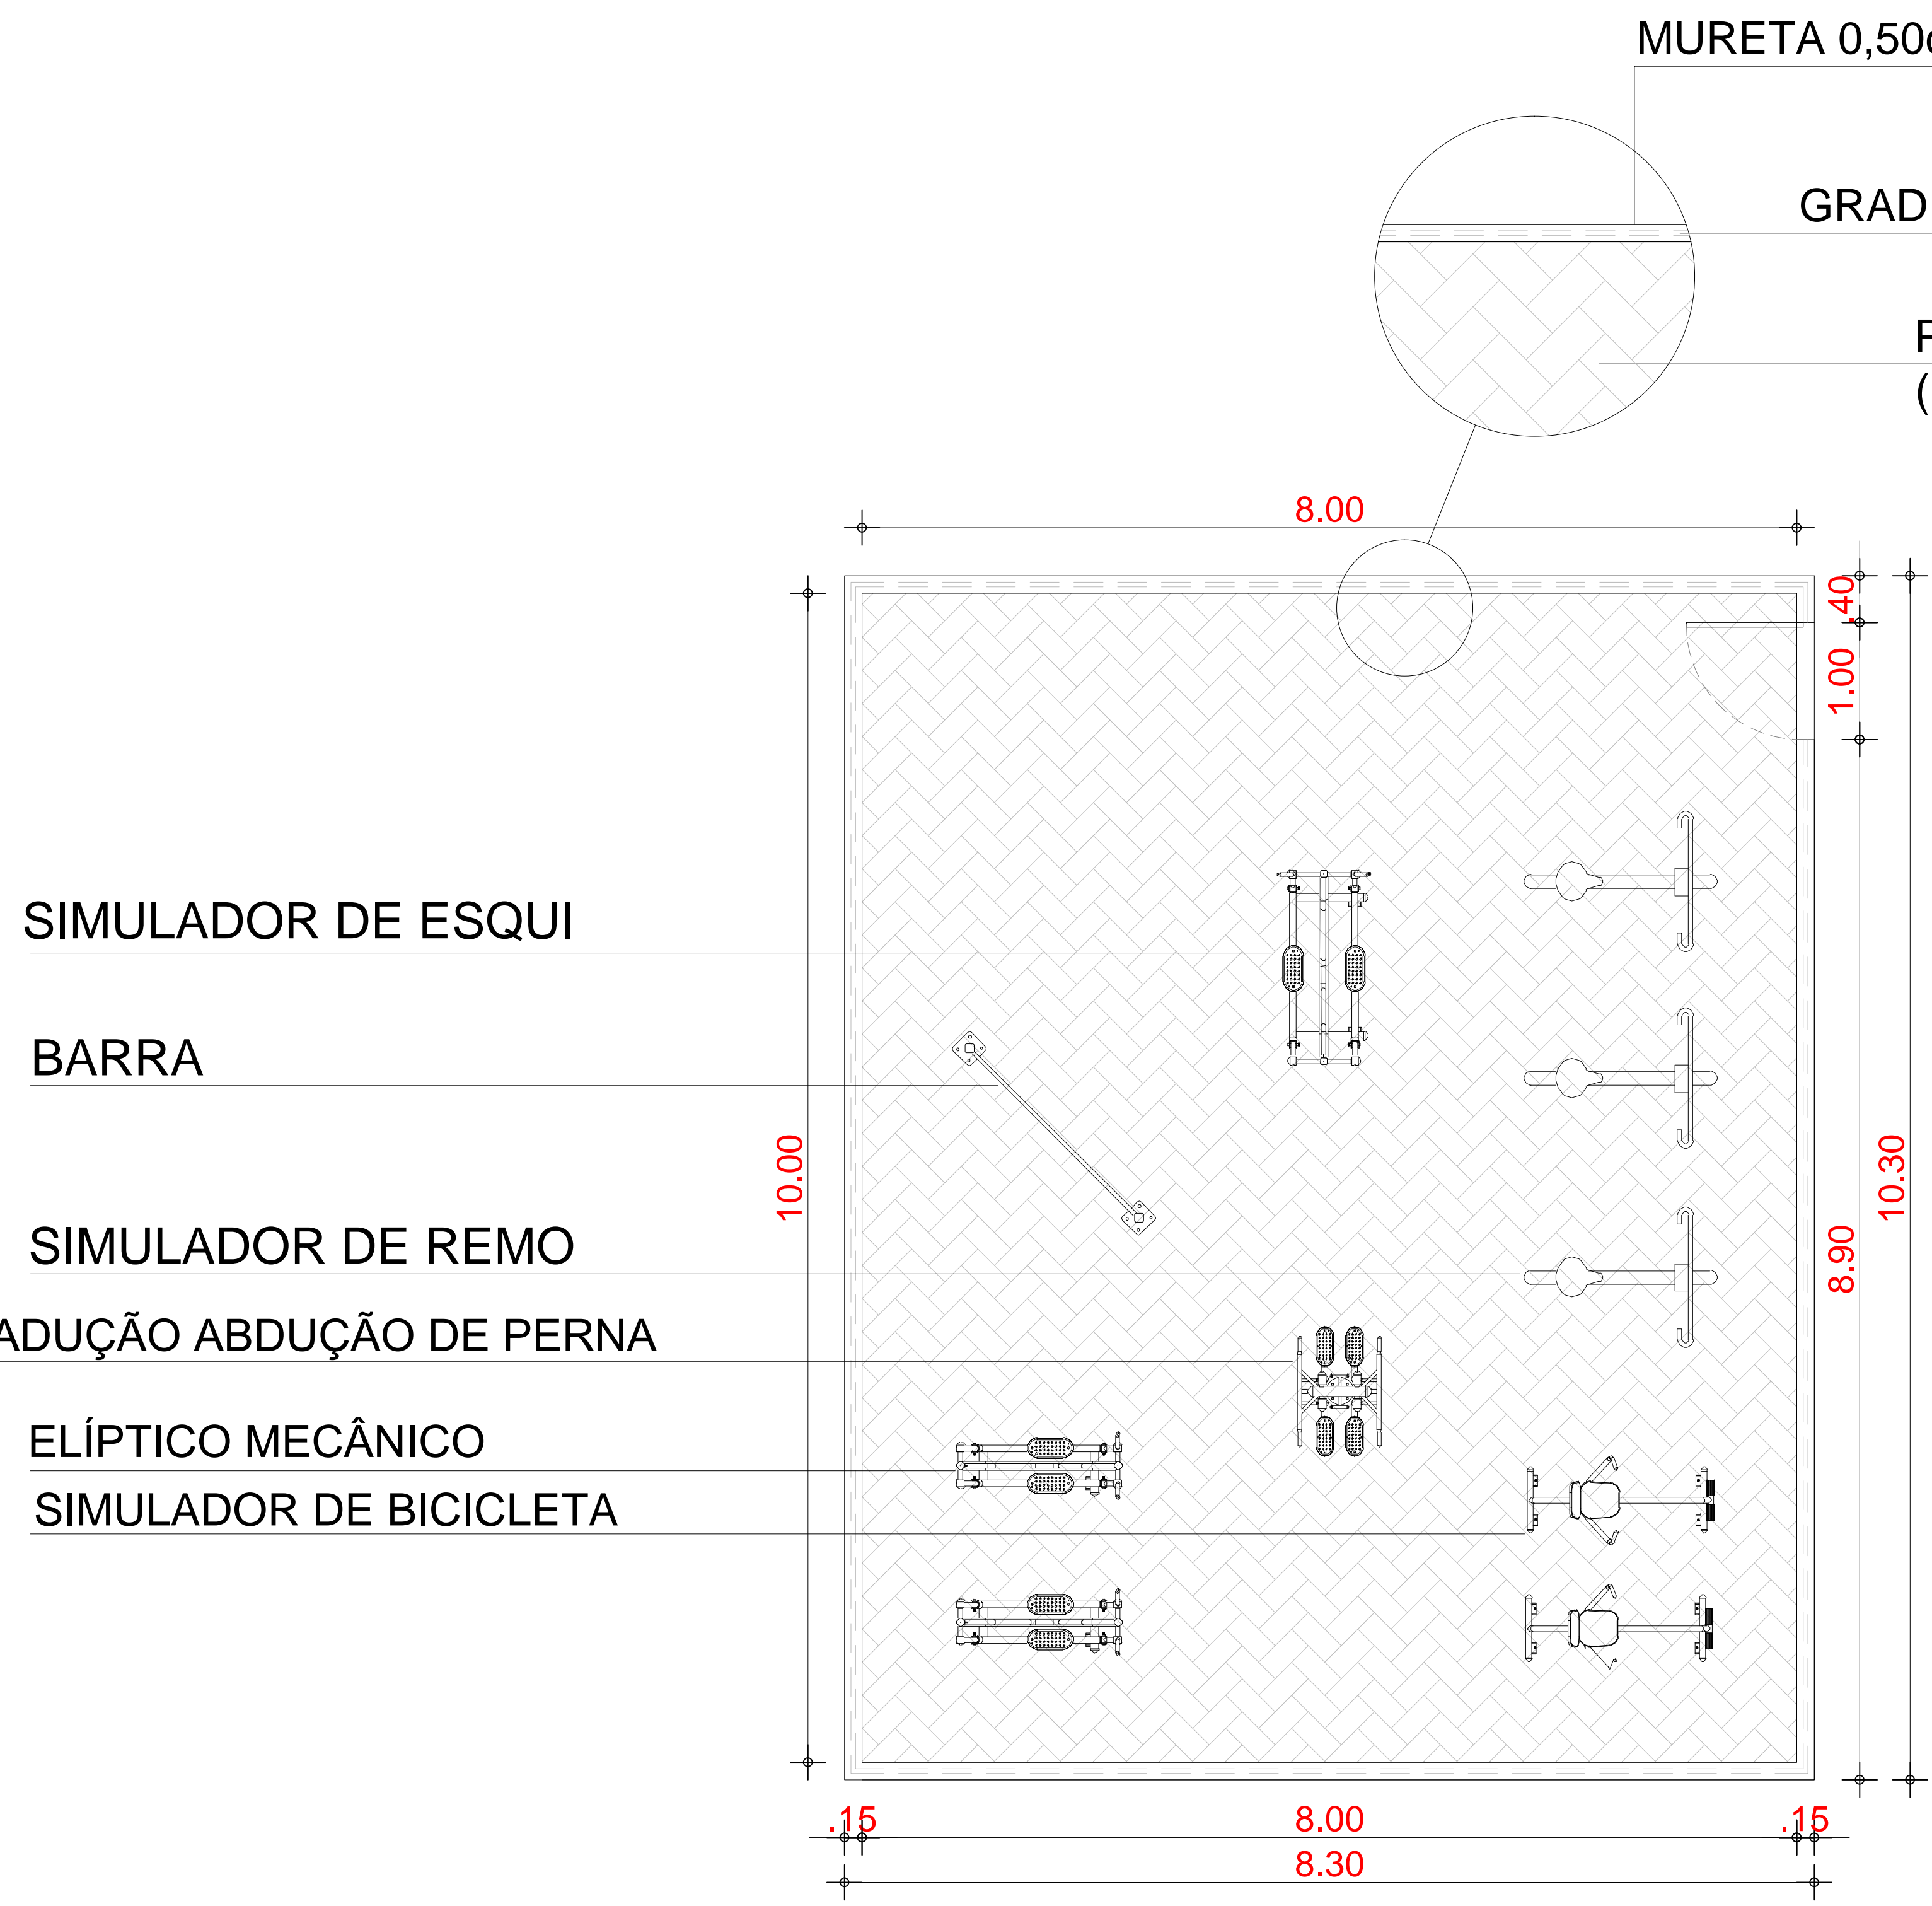


**01 ACADEMIA**  
ESCALA 1/25

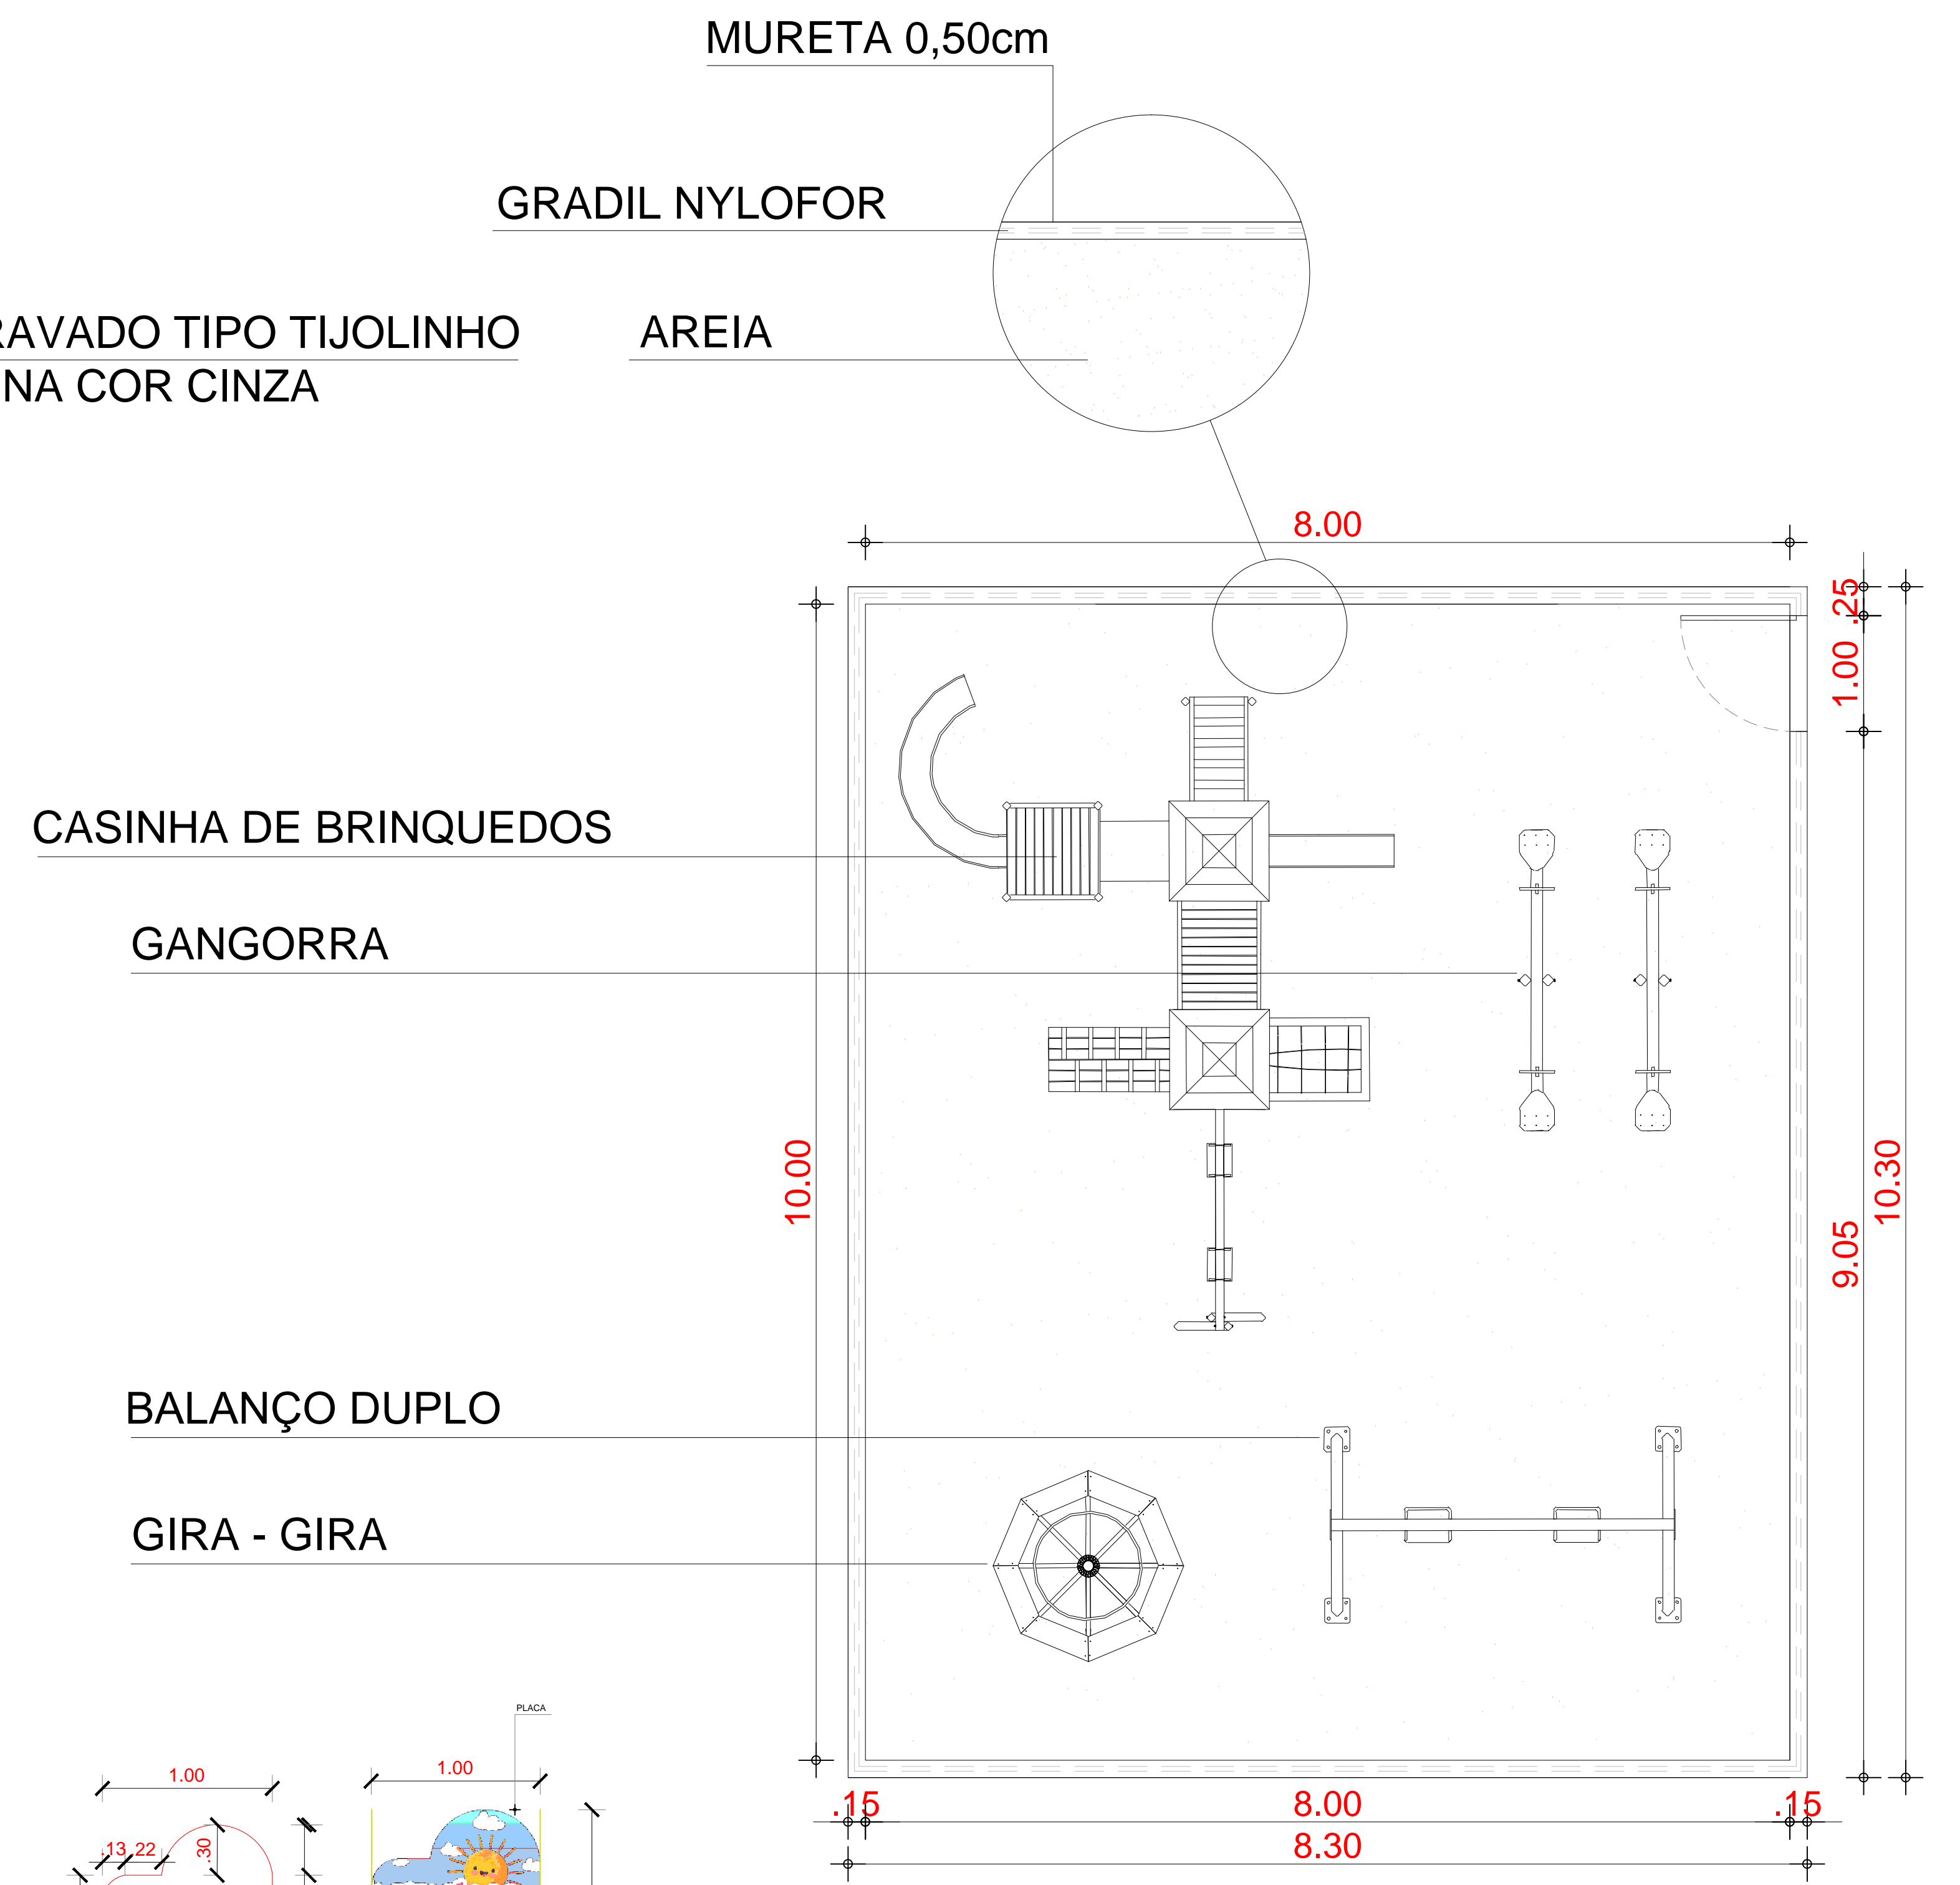


**02 PARQUINHO**  
ESCALA 1/25

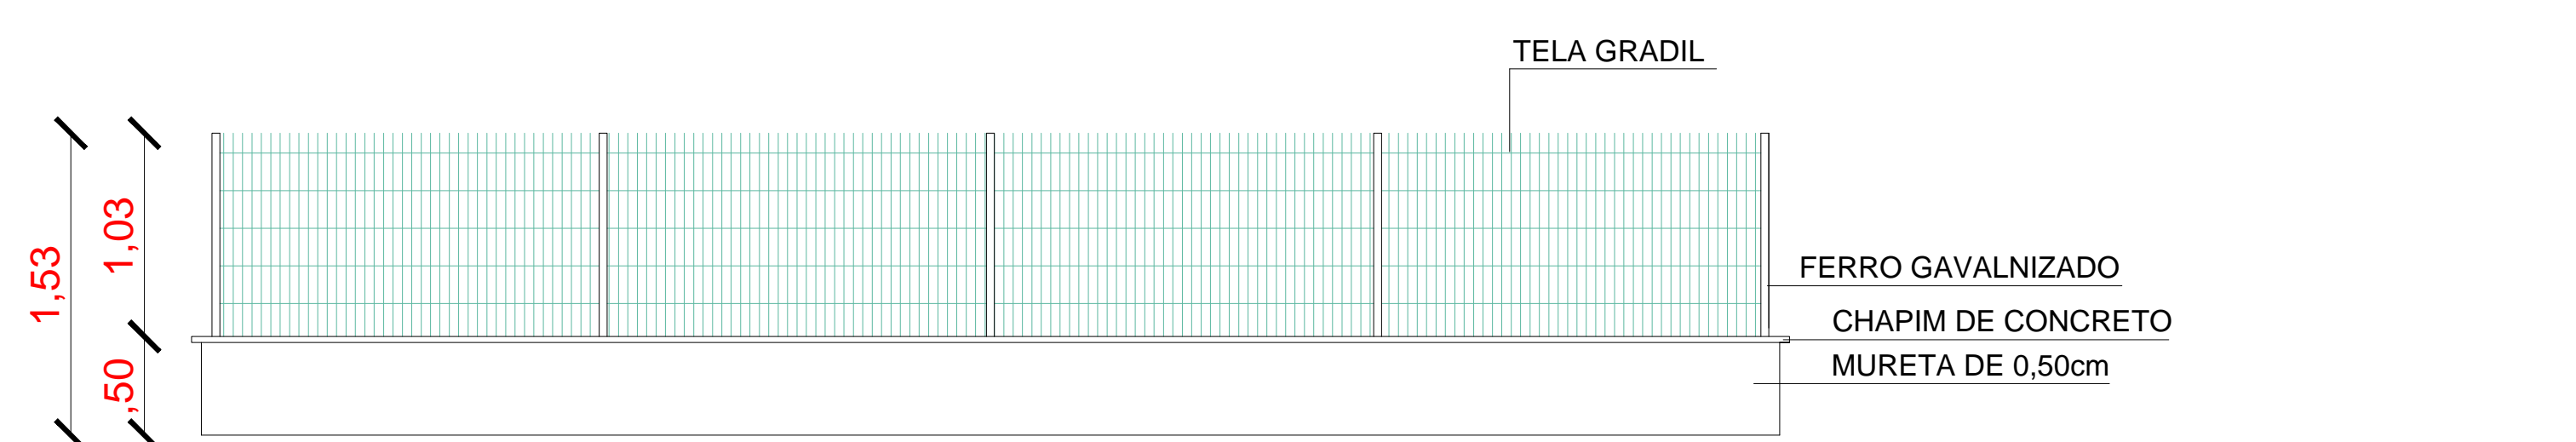


**01 DETALHE GRADIL E MURETA**  
ESCALA 1/25

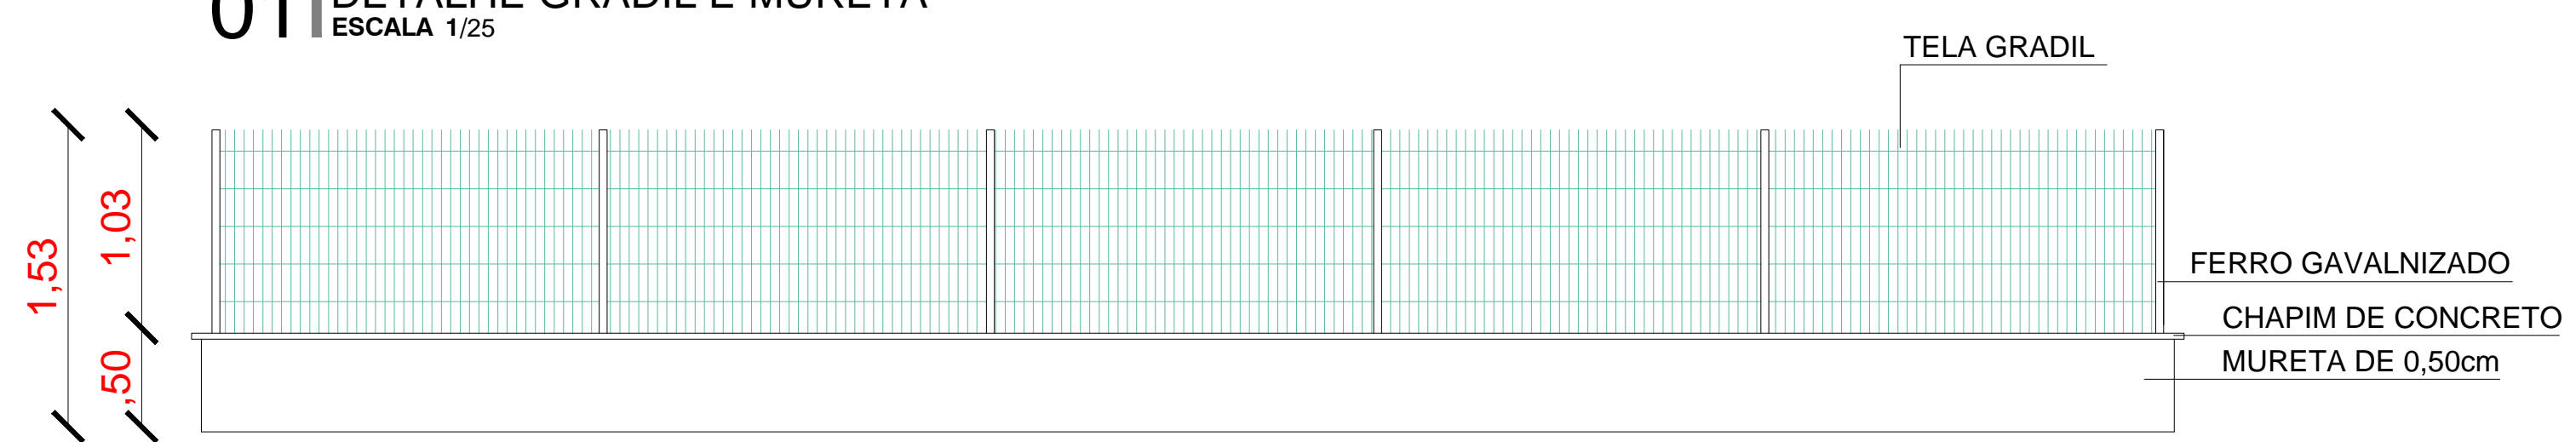

**02 DETALHE GRADIL E MURETA**  
ESCALA 1/25

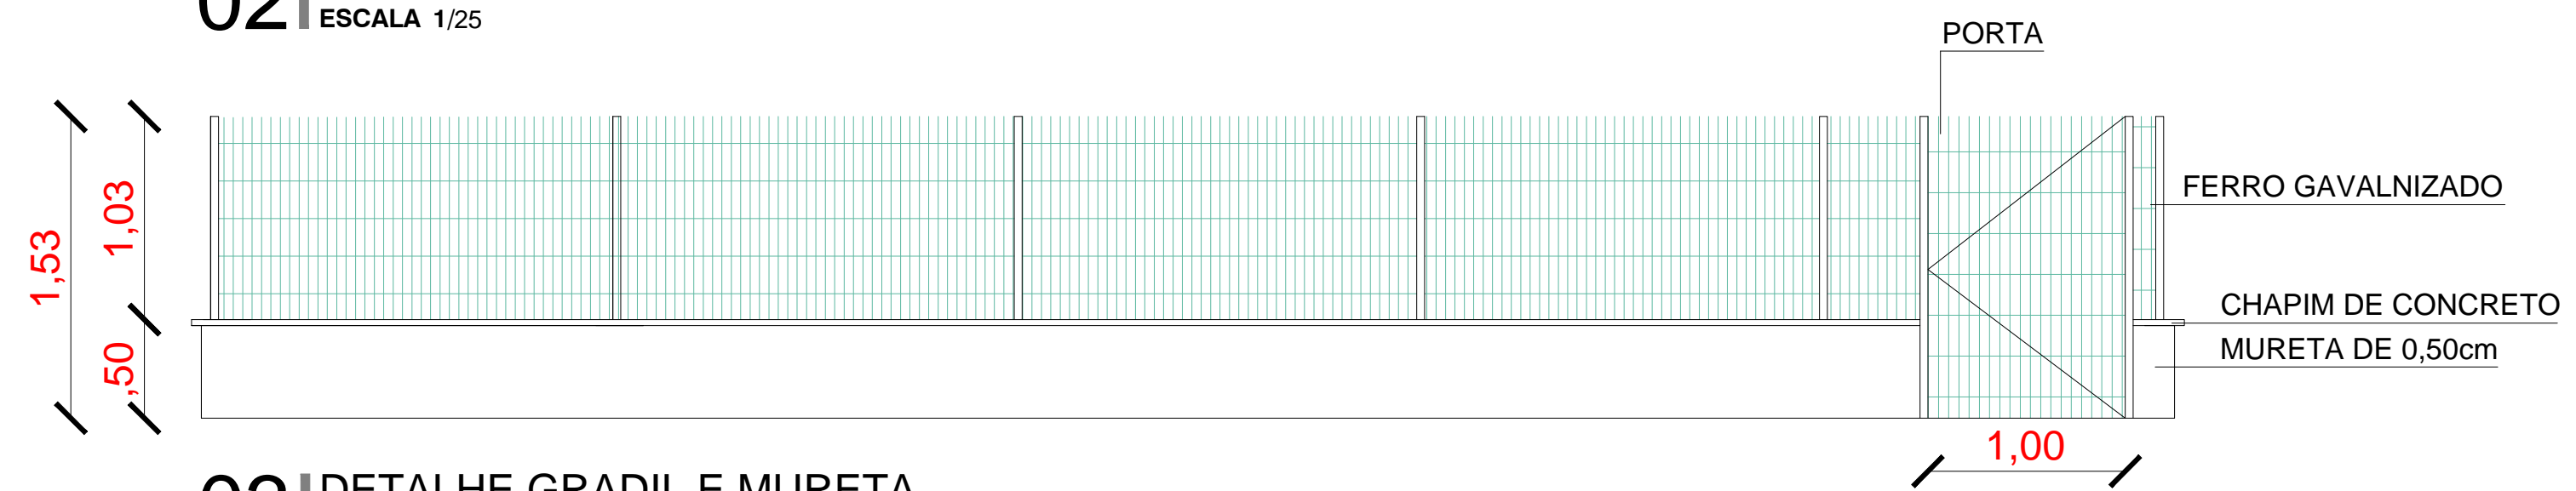


**03 DETALHE GRADIL E MURETA**  
ESCALA 1/25

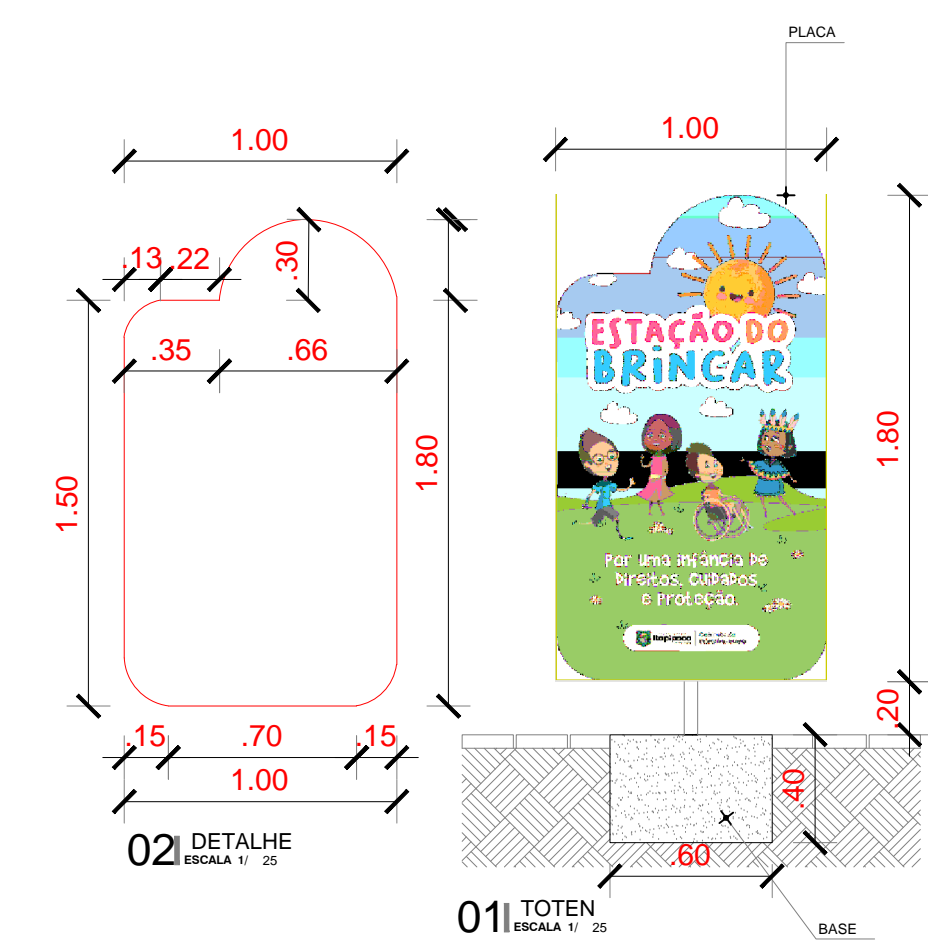


**01 TOTEM**  
ESCALA 1/25


**02 DETALHE**  
ESCALA 1/25

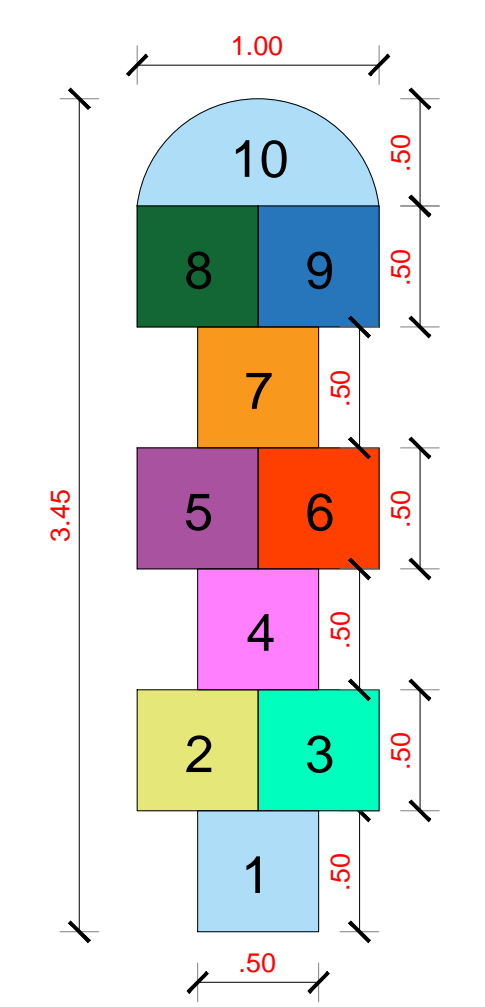


**01 DET. AMARELINHA**  
ESCALA 1/50

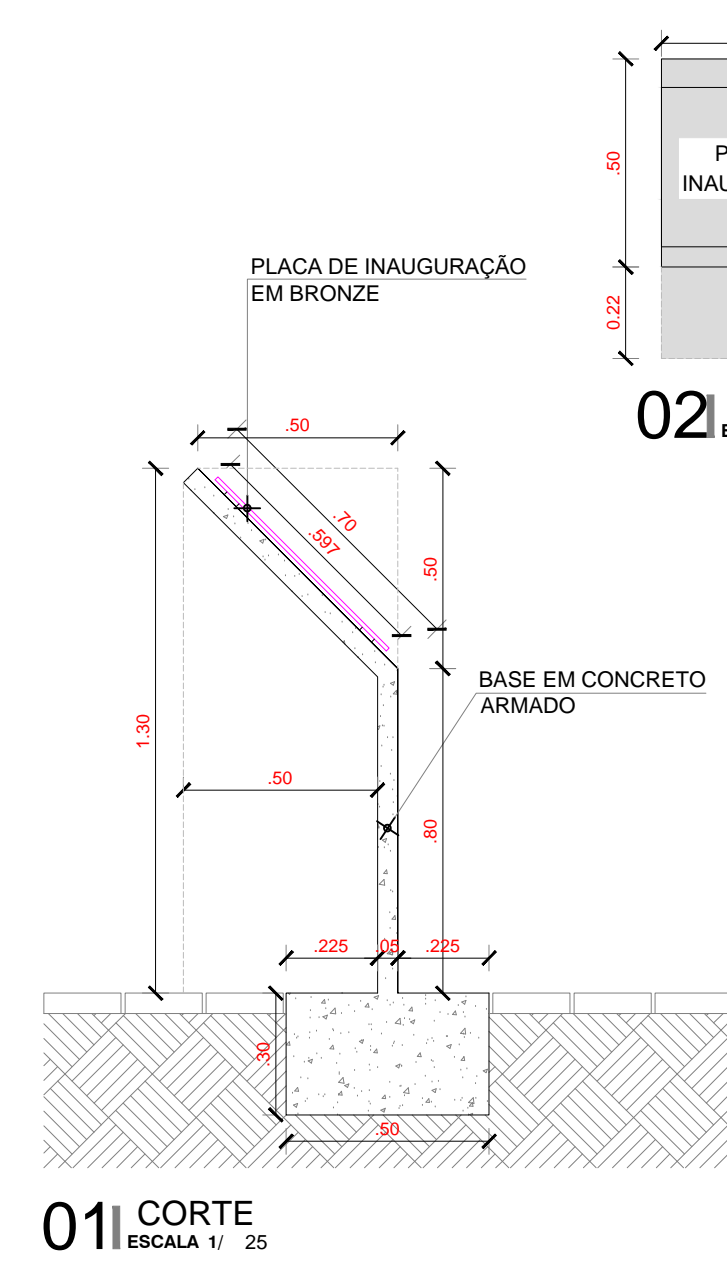


**01 CORTE**  
ESCALA 1/25

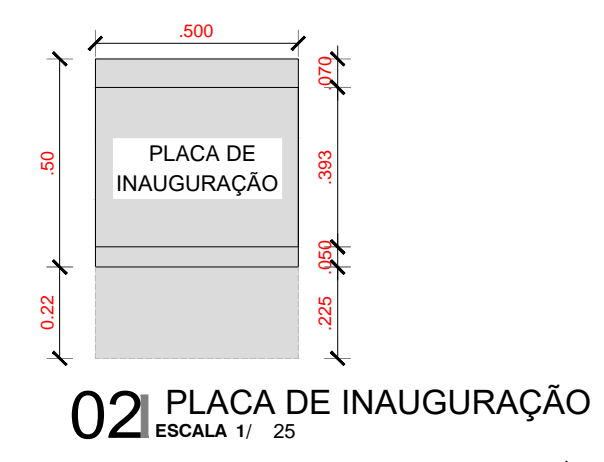

**02 PLACA DE INAUGURAÇÃO**  
ESCALA 1/25











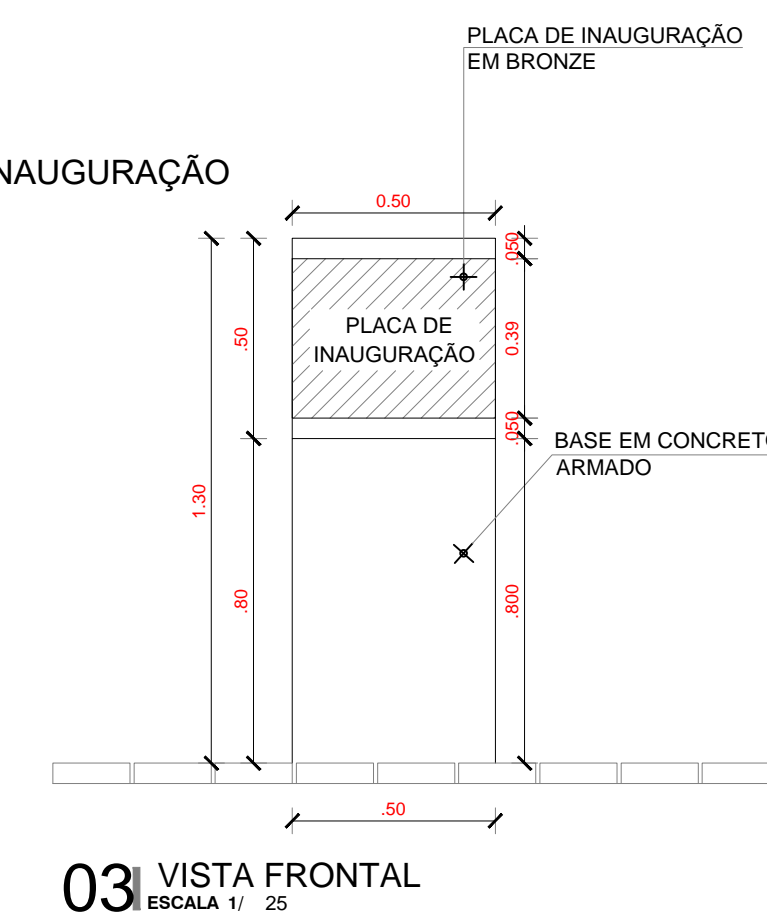


**03 VISTA FRONTAL**  
ESCALA 1/25

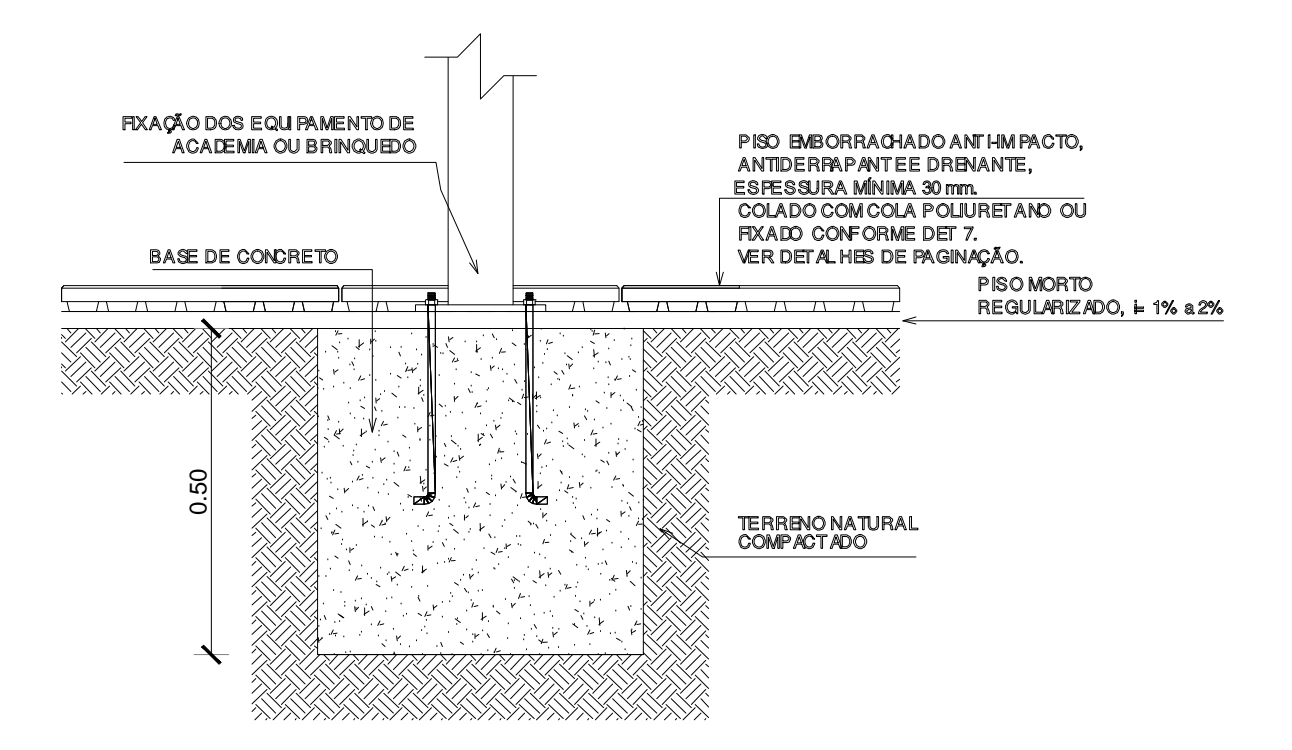

**03 DETALHE FIXAÇÃO EQUIPAMENTOS**  
ESCALA 1/5E

<b>PREFEITURA MUNICIPAL DE ITAIPICHA</b>			
OBRA: CONSTRUÇÃO DE PRAÇAS EM DIVERSAS LOCALIDADES			
ASSUNTO: PROJETO PRAÇA		PRANCHA: 06/08	
ENDEREÇO: RUA CHICO VIRIATO - AREA NOBRE		DATA: OUT/2023	
COITEUDO: DETALHES GERAIS	PROJETO: EXECUTIVO	ESCALA: INDICADA	DATA: OUT/2023
ARQUIVO:			

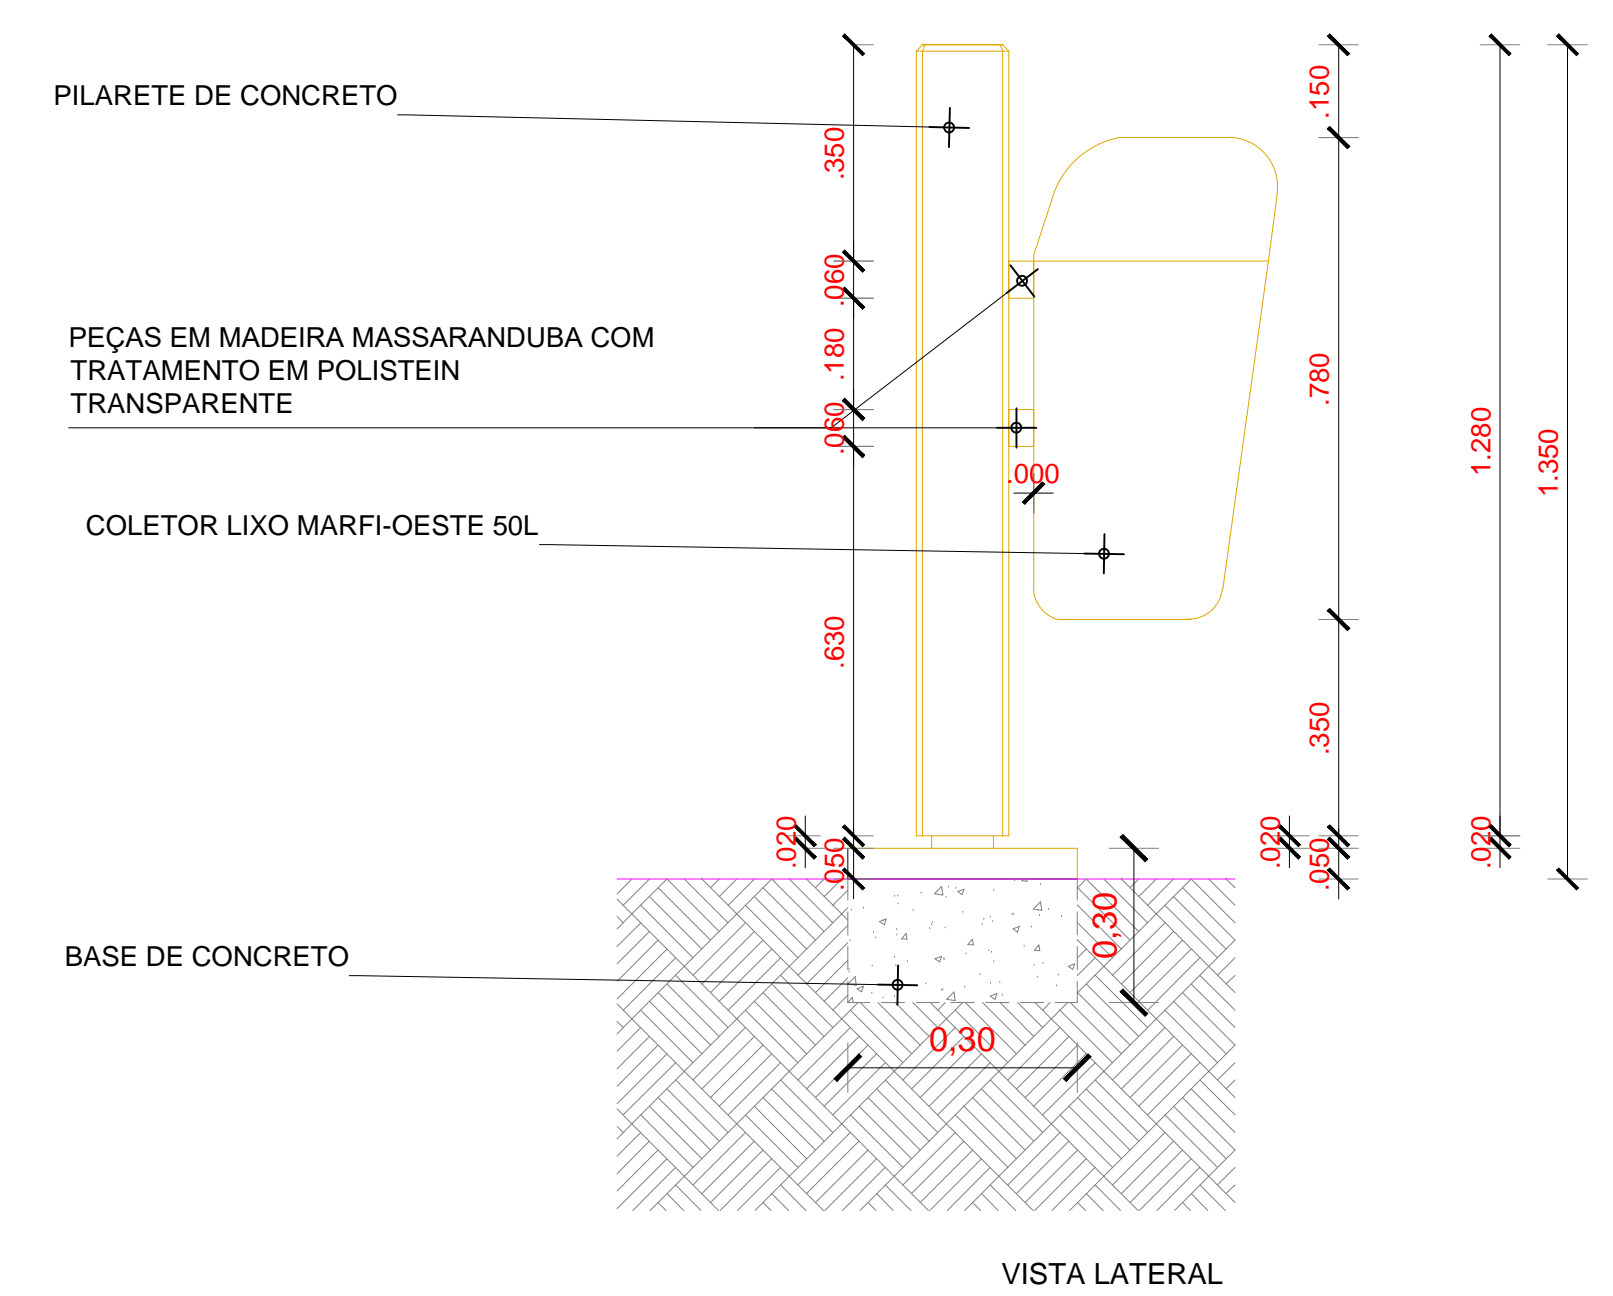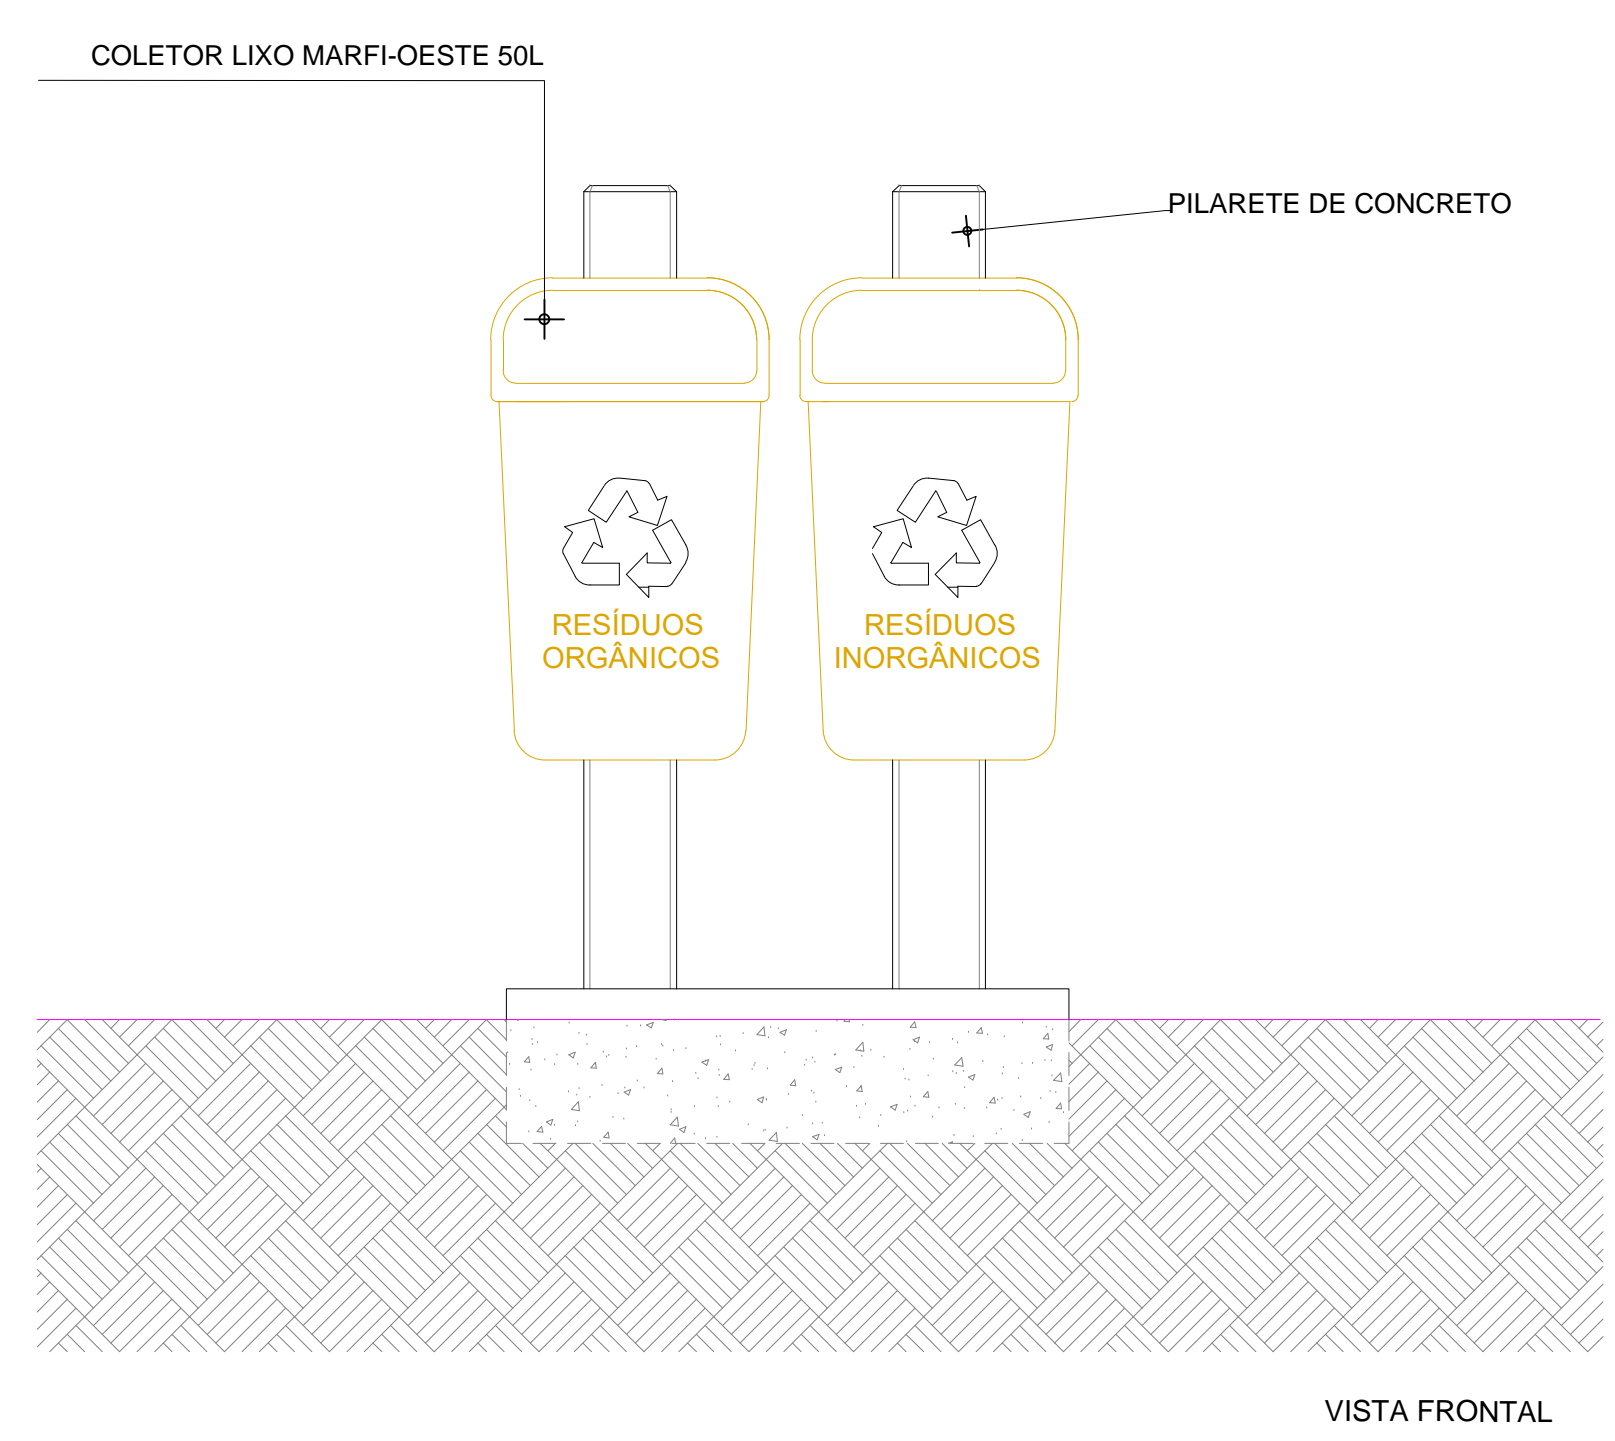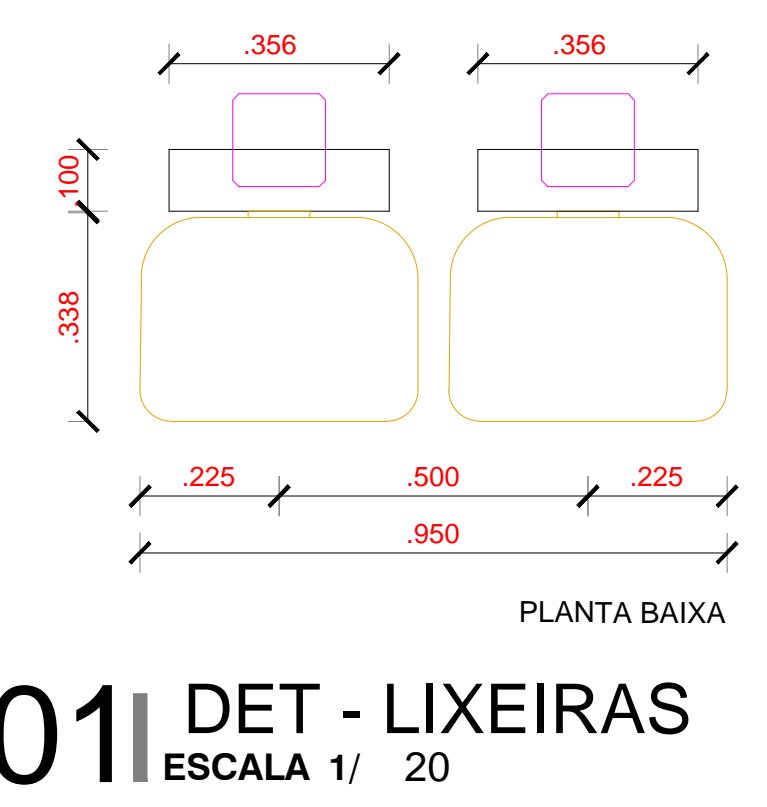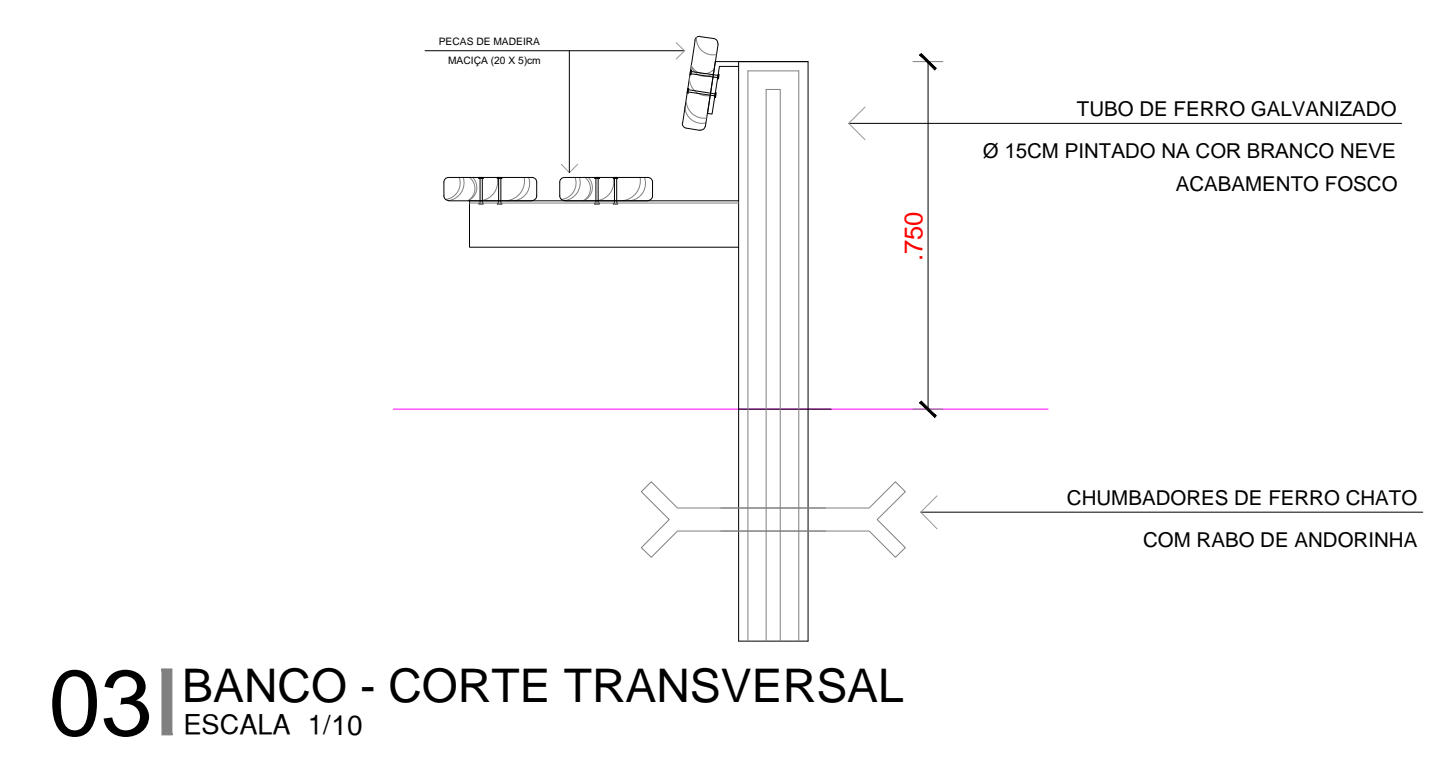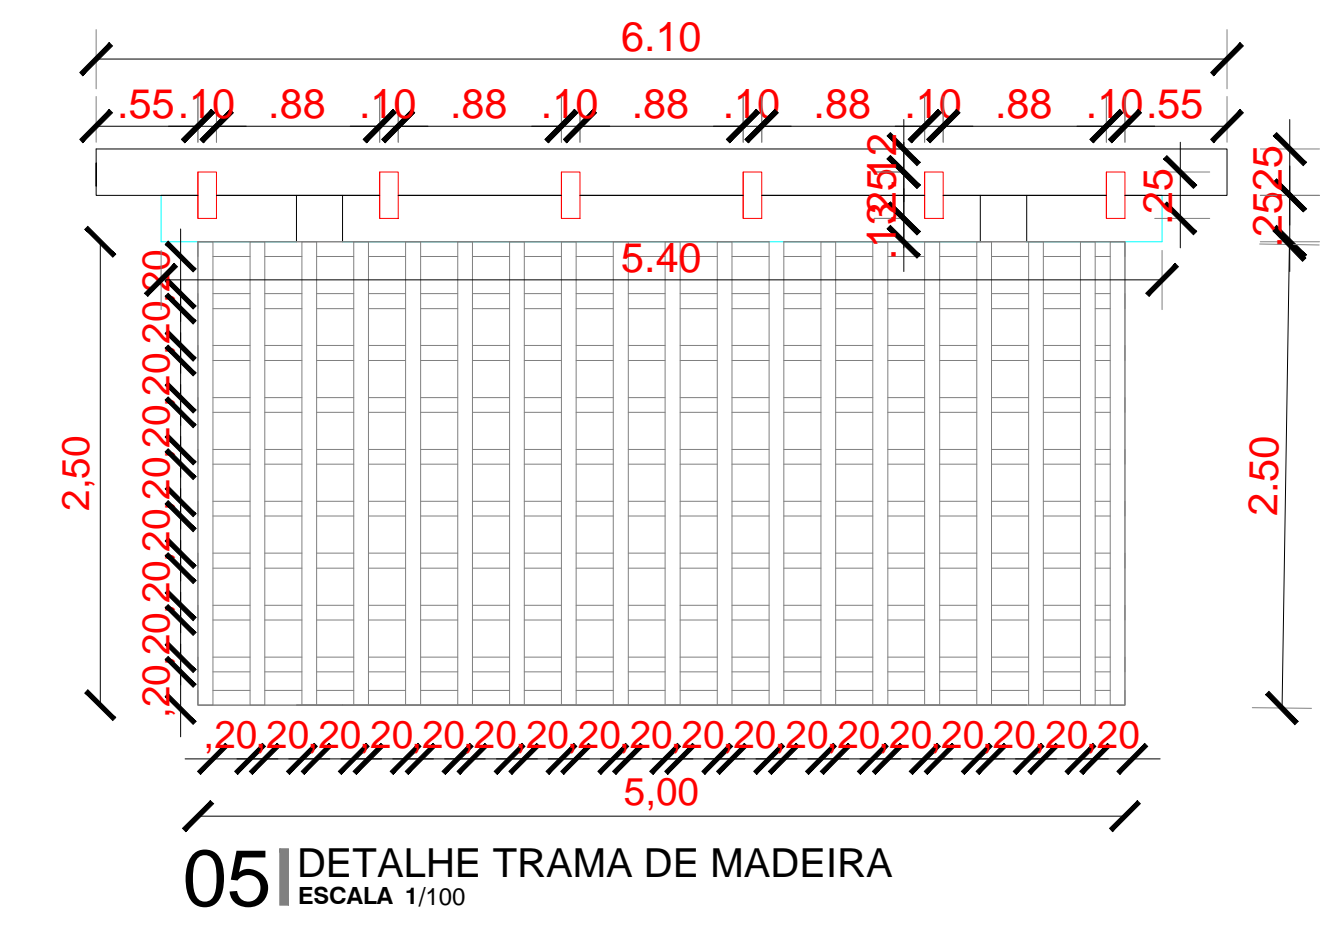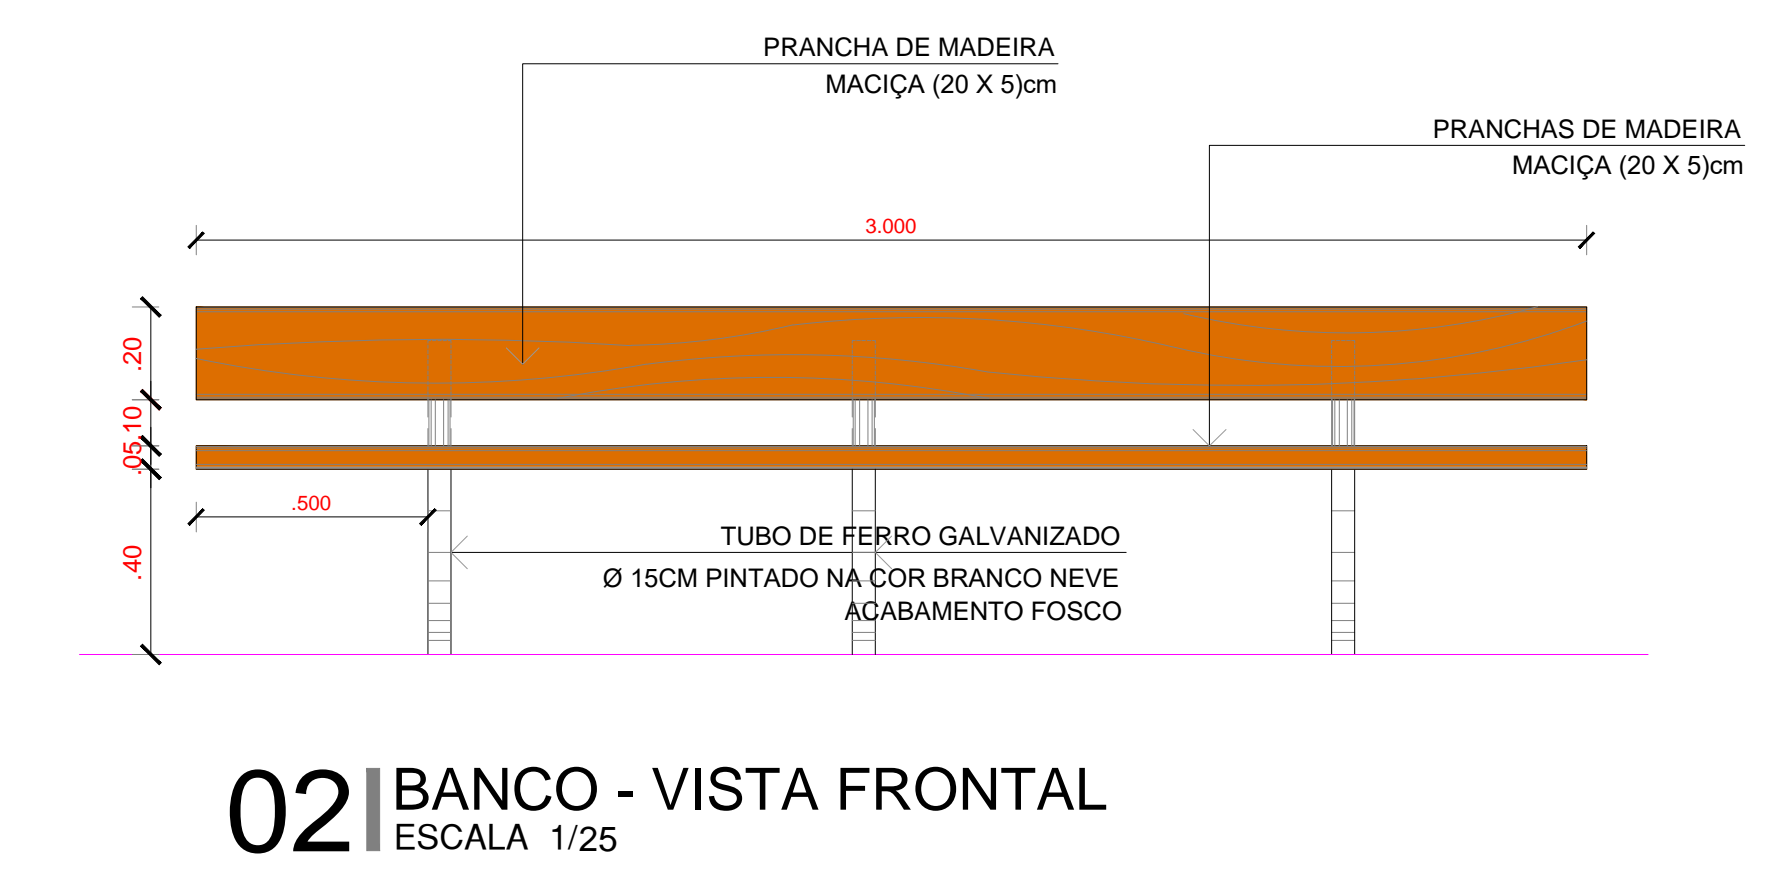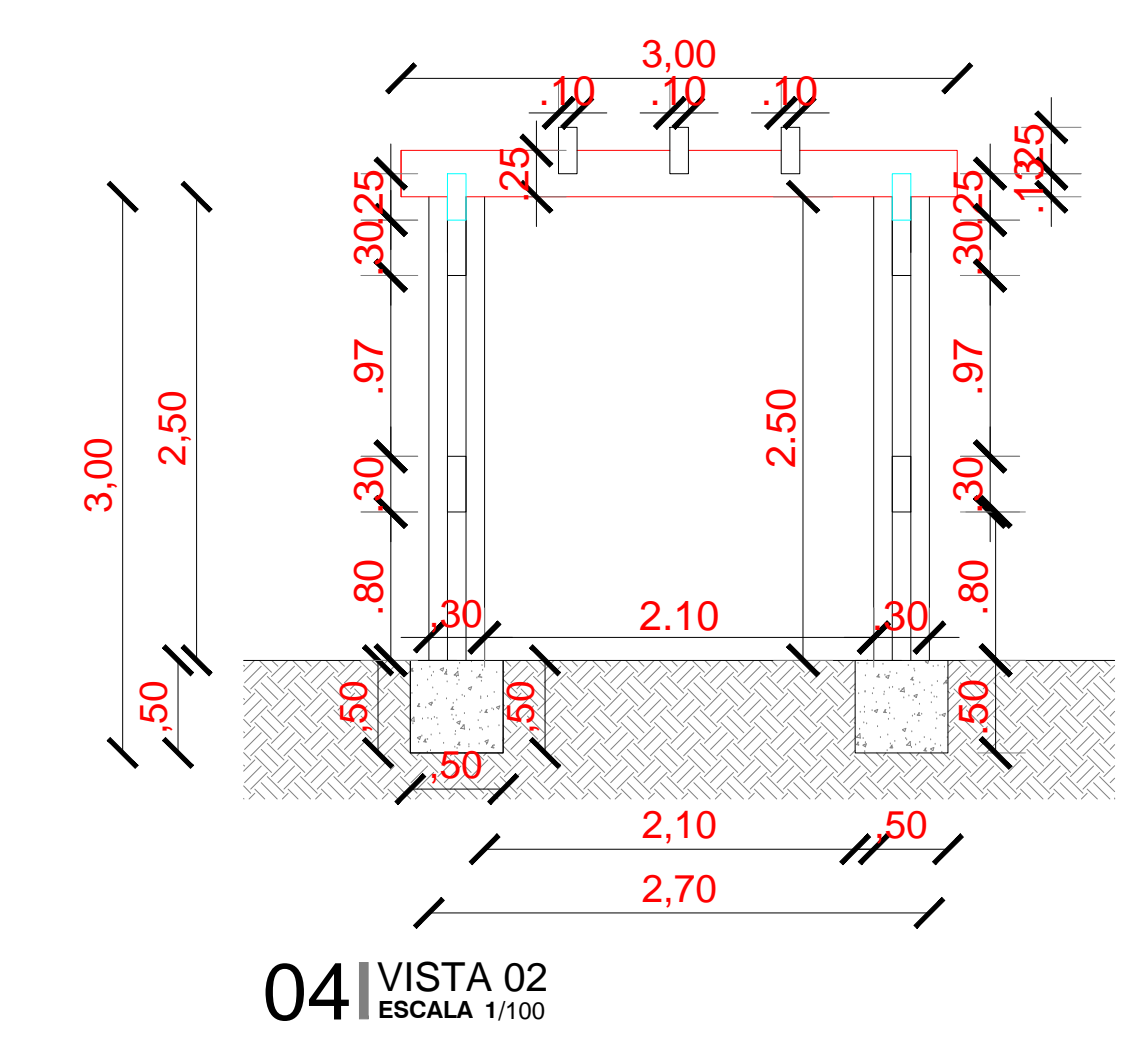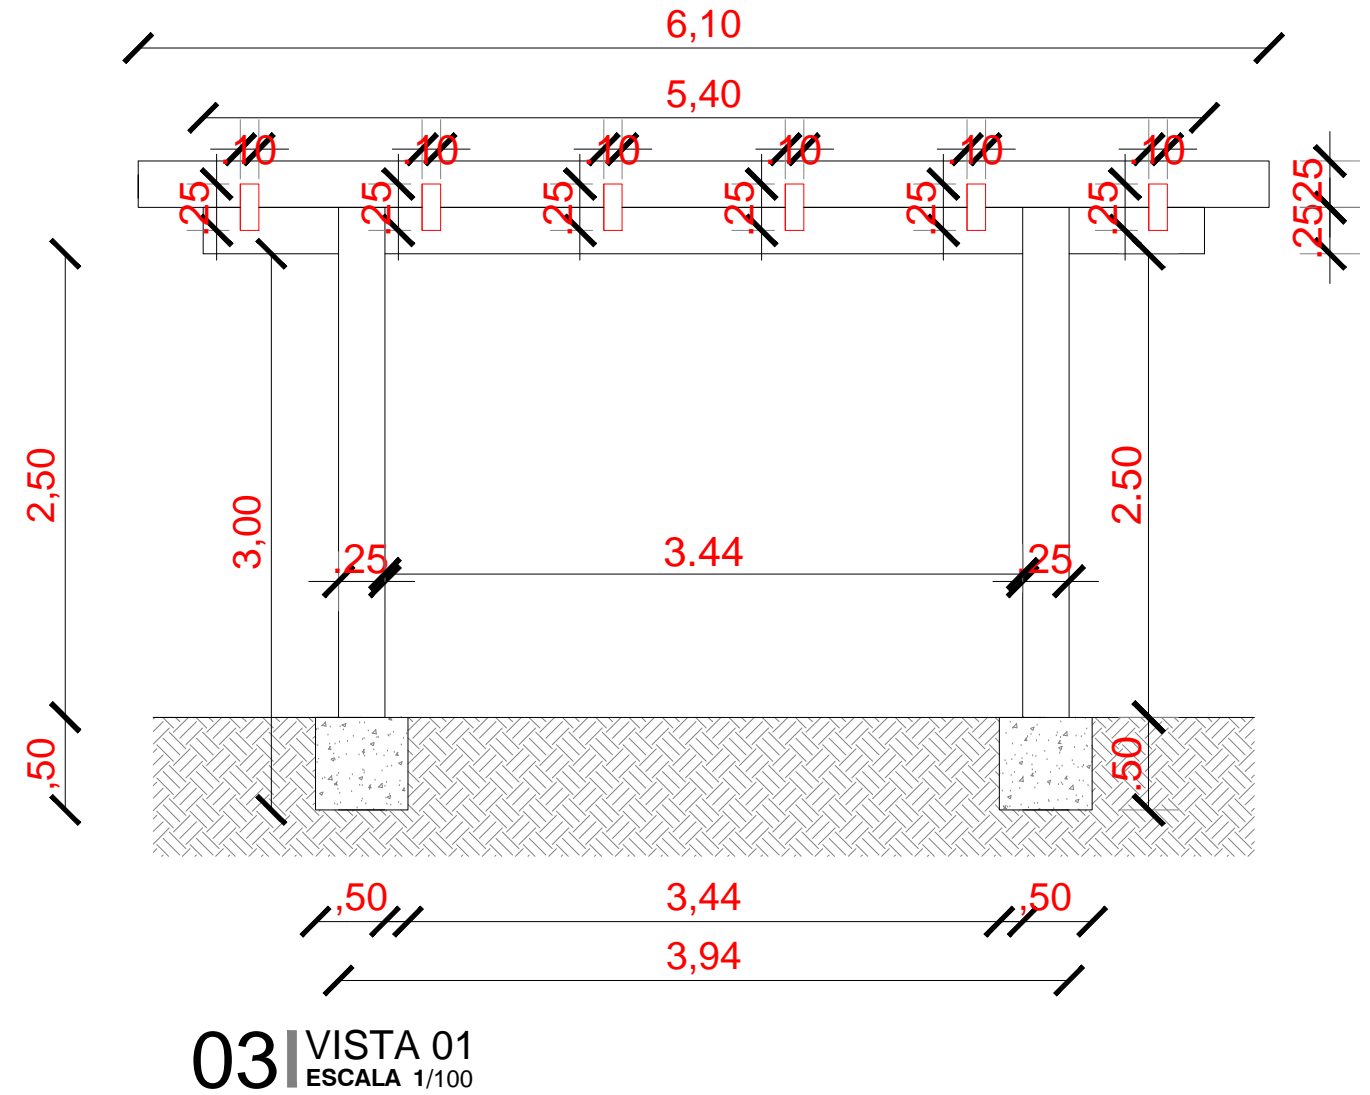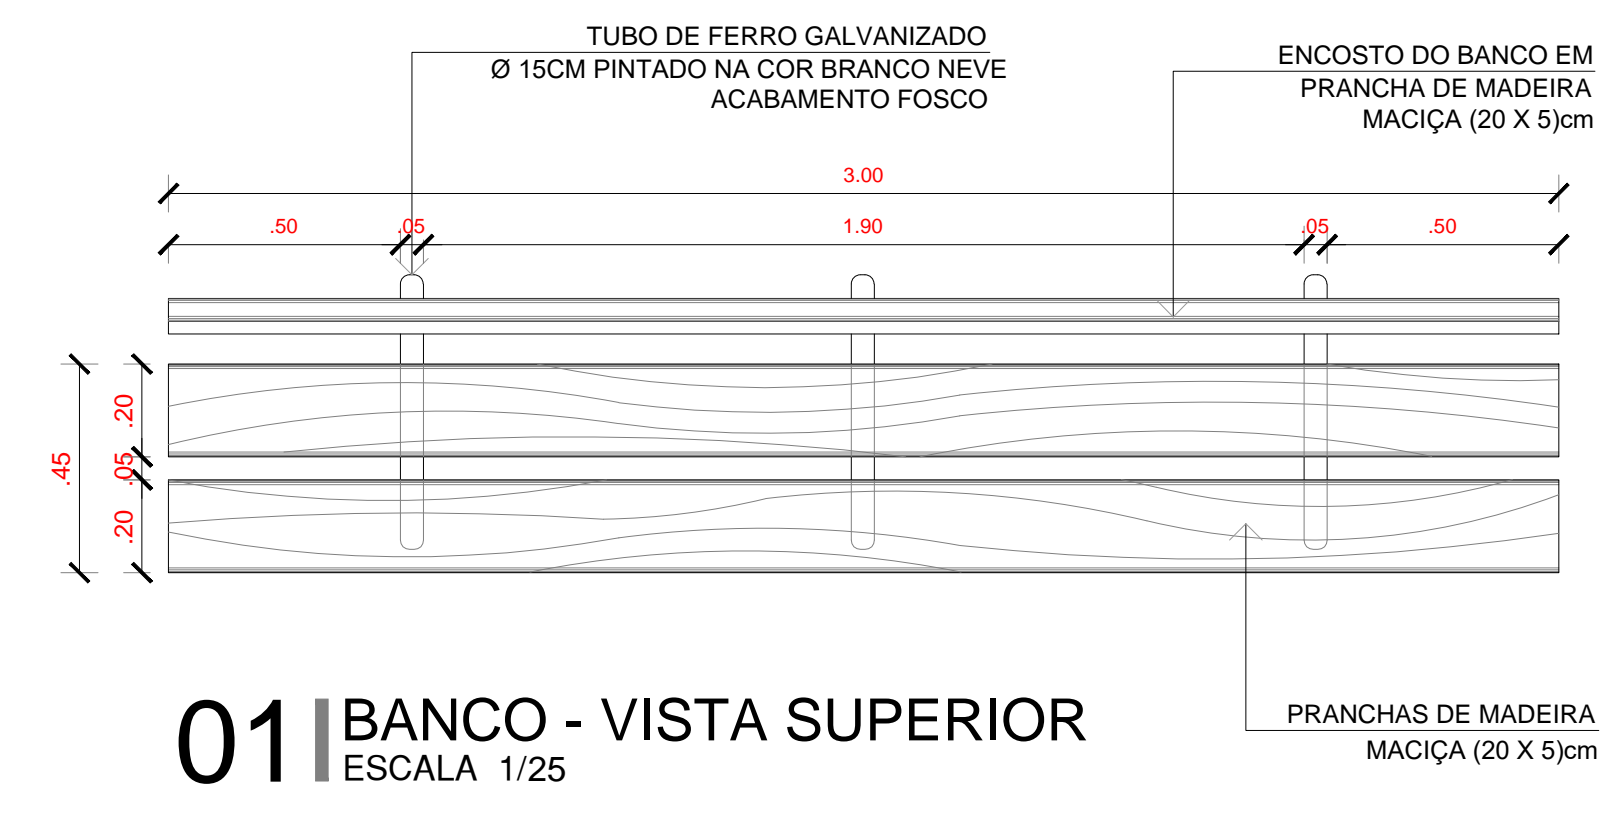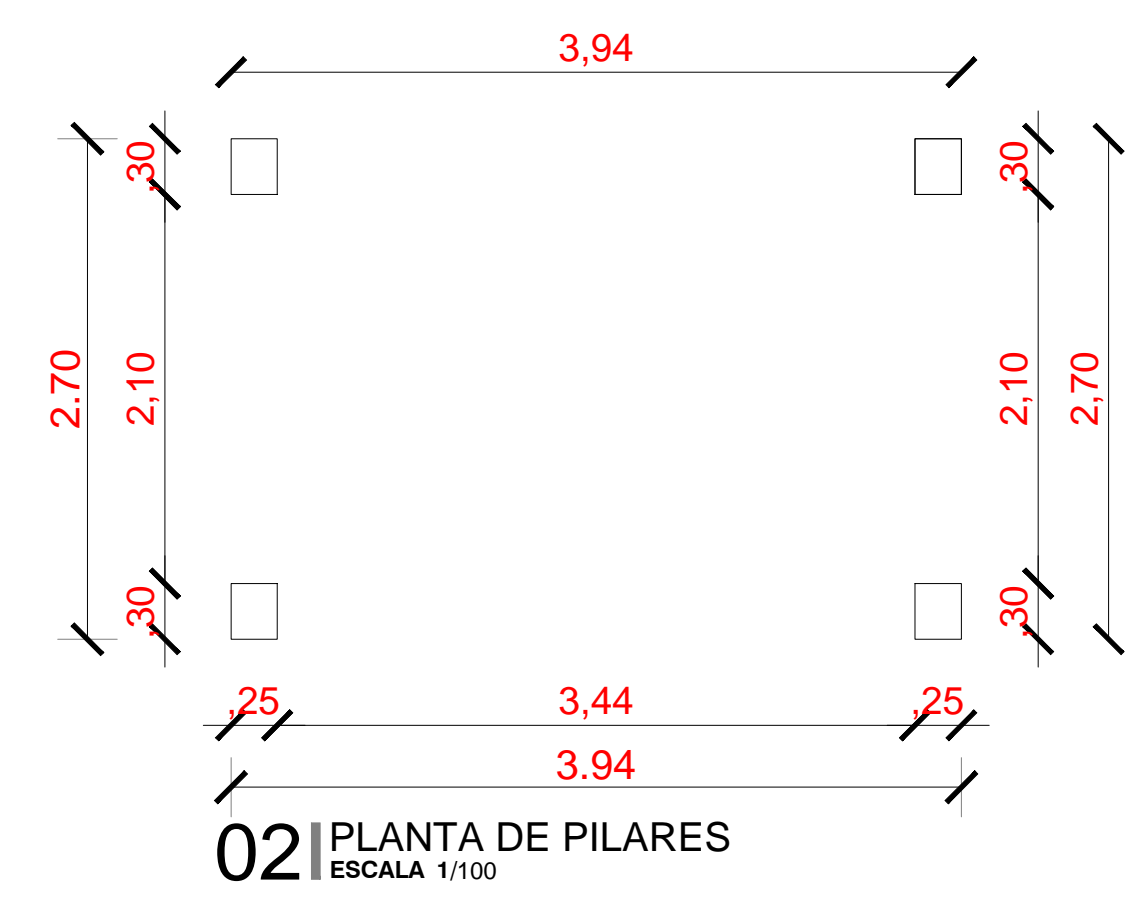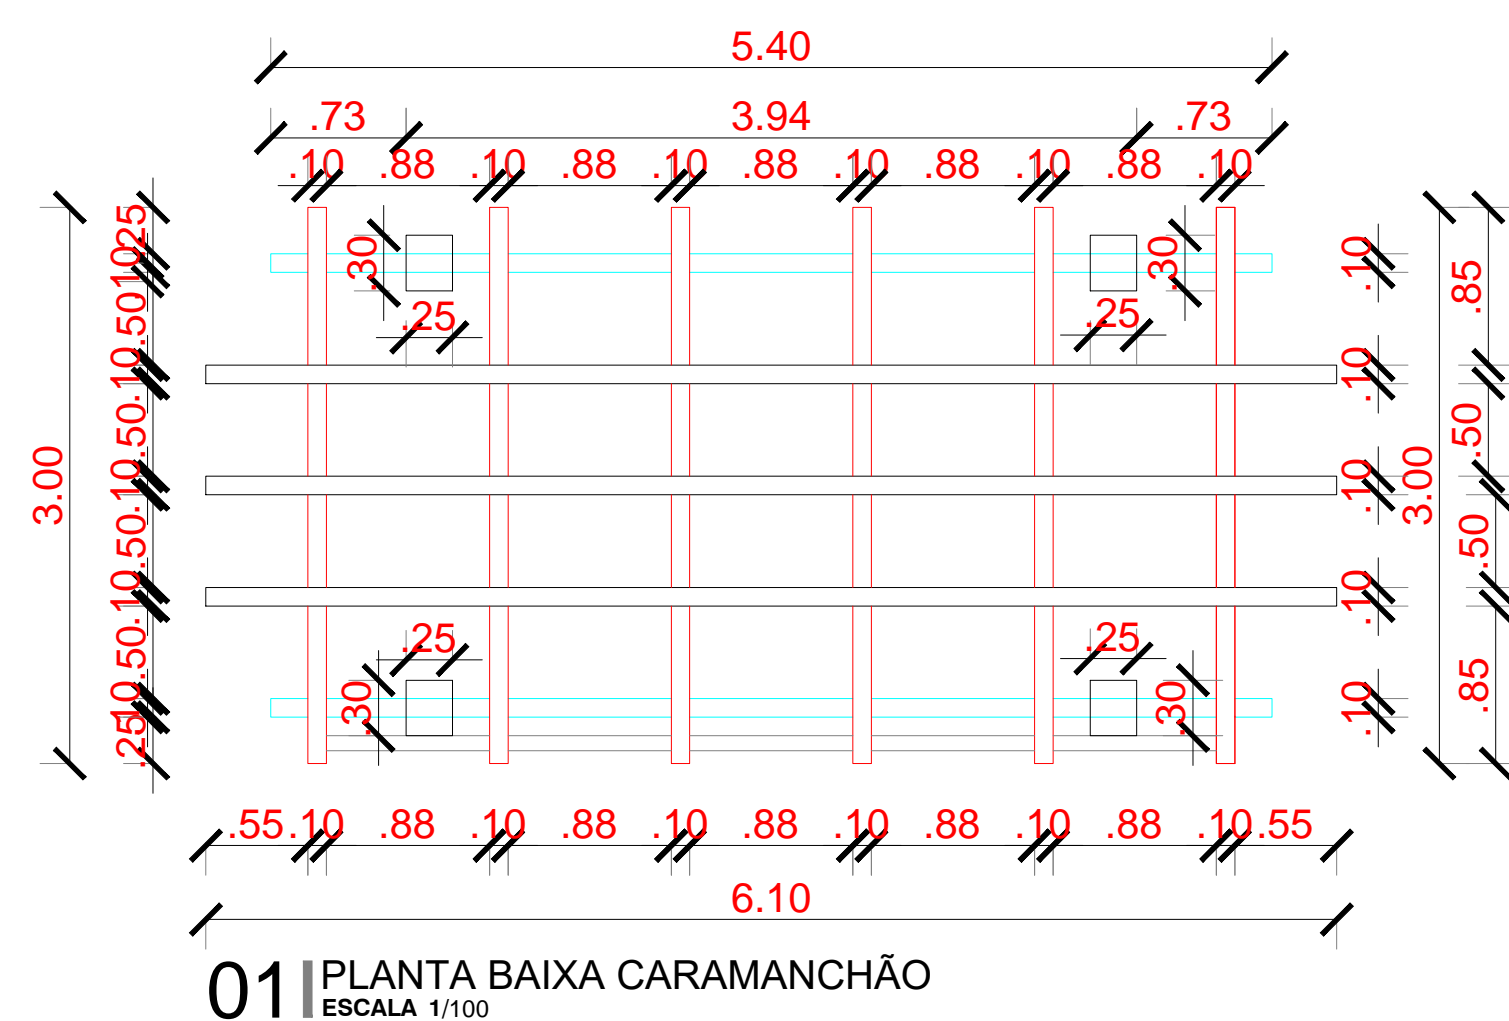

<b>PREFEITURA MUNICIPAL DE ITAÍPOCA</b>			
OBRA: CONSTRUÇÃO DE PRAÇAS EM DIVERSAS LOCALIDADES			
ASSUNTO: PROJETO PRAÇA			PRANCHA: 07/08
ENDEREÇO: RUA CHICO VIRIATO - AREA NOBRE			
COUTEÚDO: DETALHES GERAIS	PROJETO: EXECUTIVO	ESCALA: INDICADA	DATA: OUT/2023
ARQUIVO:			

