


LOCALIZAÇÃO GOOGLE EARTH

# 01 PLANTA DE SITUAÇÃO

ESCALA 1/200

 <b>PREFEITURA MUNICIPAL DE ITAÍPOCA</b>			
OBRA: CONSTRUÇÃO DE PRAÇAS EM DIVERSAS LOCALIDADES			
ASSUNTO: PROJETO PRAÇA			PRANCHA: 01/08
ENDEREÇO: AV. ANASTÁCIO BRAGA - FAZENDINHA 01			
COUTEÚDO: SITUAÇÃO/LOCALIZAÇÃO	PROJETO: EXECUTIVO	ESCALA: INDICADA	DATA: OUT/2023
ARQUIVO:			

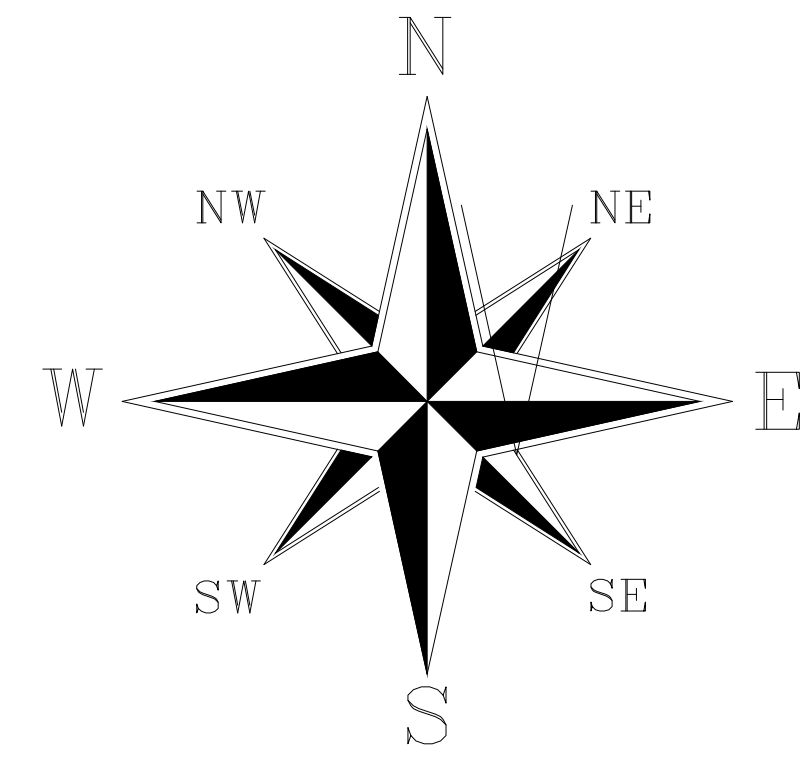


**02** LEVANTAMENTO TOPOGRÁFICO  
 ESCALA 1/200

 <b>PREFEITURA MUNICIPAL DE ITAÍPOCA</b>			
OBRA: CONSTRUÇÃO DE PRAÇAS EM DIVERSAS LOCALIDADES			
ASSUNTO: PROJETO PRAÇA			PRANCHA: 02/08
ENDEREÇO: AV. ANASTÁCIO BRAGA - FAZENDINHA 01			
COUTEÚDO: TOPOGRAFIA	PROJETO: EXECUTIVO	ESCALA: INDICADA	DATA: OUT/2023
ARQUIVO:			

AV ANASTÁCIO BRAGA

RUA DUQUE DE CAXIAS

RUA JOÃO ARAÚJO TEIXEIRA

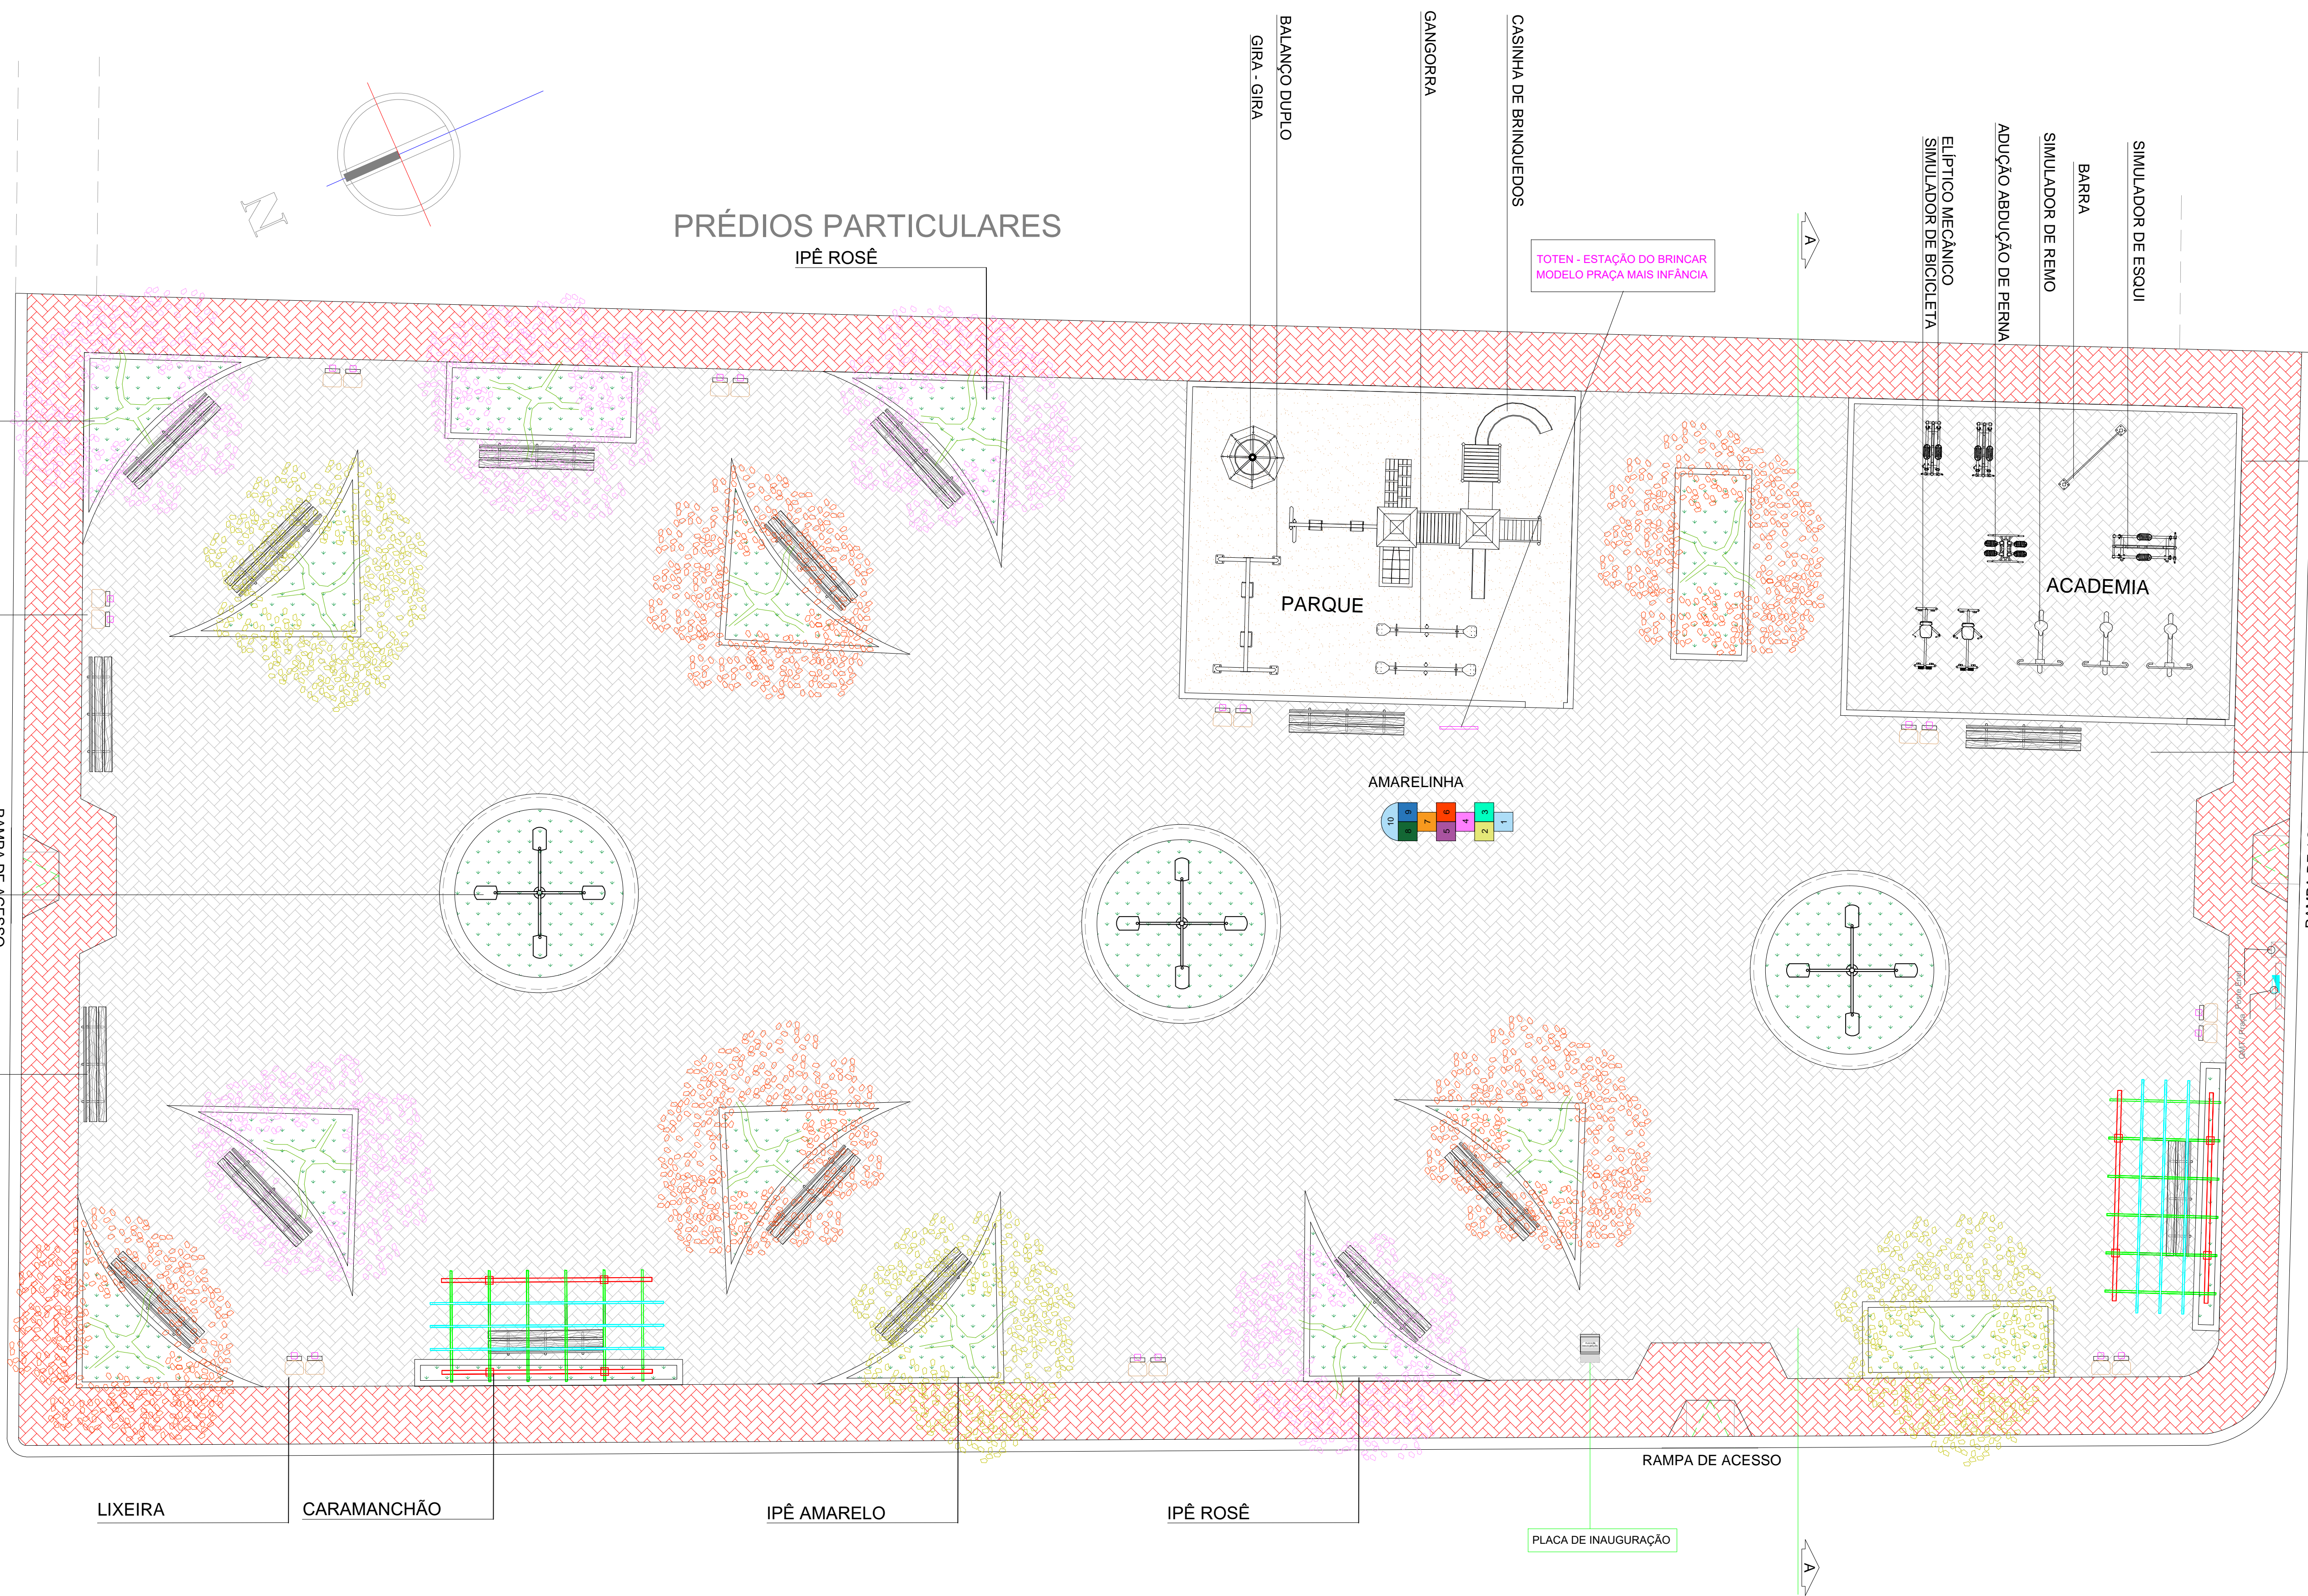

**01 PRAÇA FAZENDINHA 01**  
ESCALA 1/100

QUADRO DE ÁREAS	
ÁREA TERRENO	1.761,58m <sup>2</sup>
PISO INTERTRAVADO COR CINZA DA PRAÇA	1.103,80m <sup>2</sup>
PISO INTERTRAVADO COR VERMELHA DA PRAÇA	265,66m <sup>2</sup>
GRAMA	134,60m <sup>2</sup>
PARQUE INFANTIL	80,00m <sup>2</sup>
ACADEMIA	80,00m <sup>2</sup>

- LEGENDA:**
- PISO INTERTRAVADO TIPO TIJOLINHO (19,9x10x4)cm NA COR CINZA
  - PISO INTERTRAVADO TIPO TIJOLINHO (19,9x10x4)cm NA COR VERMELHA
  - GRAMA BATATAIS EM PLACAS
  - MEIO FIO DE CONCRETO PRE-MOLDADO 0,30cm
  - LIXEIRA EM FIBRA DE VIDRO
  - PROJEÇÃO IPÊ
  - BANCOS
  - POSTE DE ILUMINAÇÃO 04 PETALAS
  - RAMPA DE ACESSO

**PREFEITURA MUNICIPAL DE ITAIPÓCA**

OBRA: CONSTRUÇÃO DE PRAÇAS EM DIVERSAS LOCALIDADES

ASSUNTO: PROJETO PRAÇA

ENDEREÇO: AV. ANASTÁCIO BRAGA - FAZENDINHA 01

COUTEÚDO: LAYOUT



PROJETO: EXECUTIVO

ESCALA: INDICADA








DATA: OUT/2023

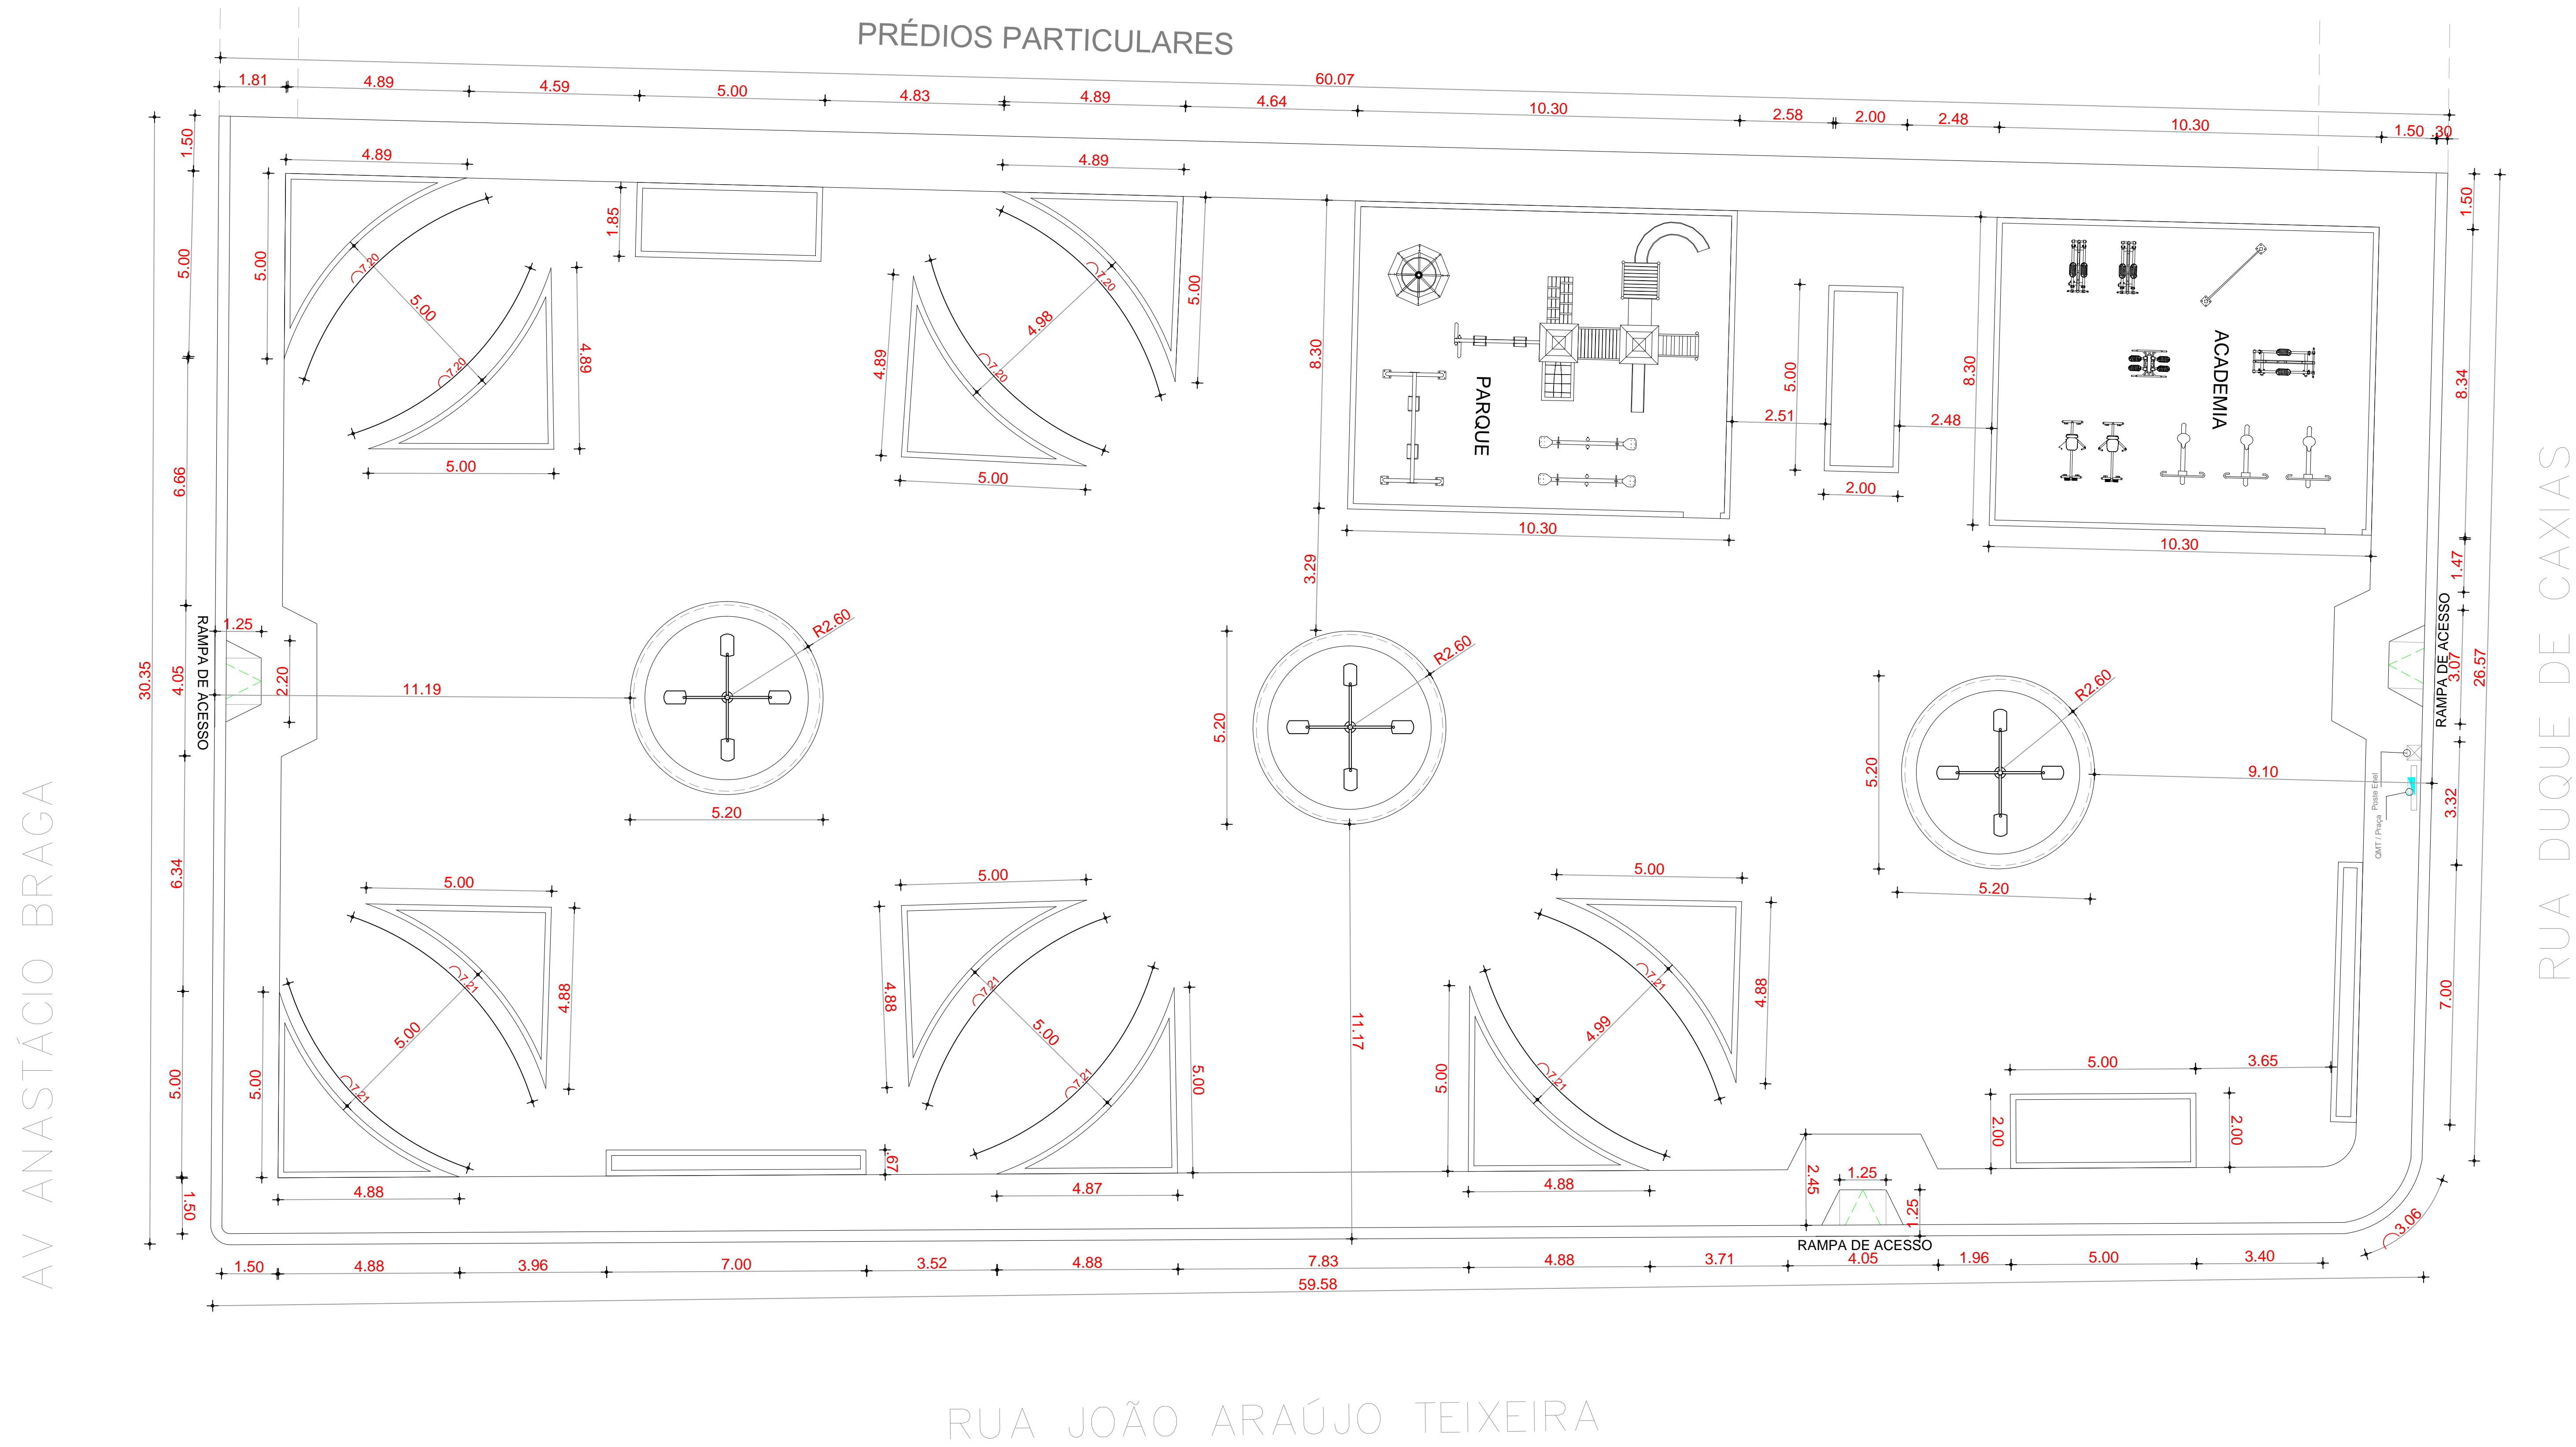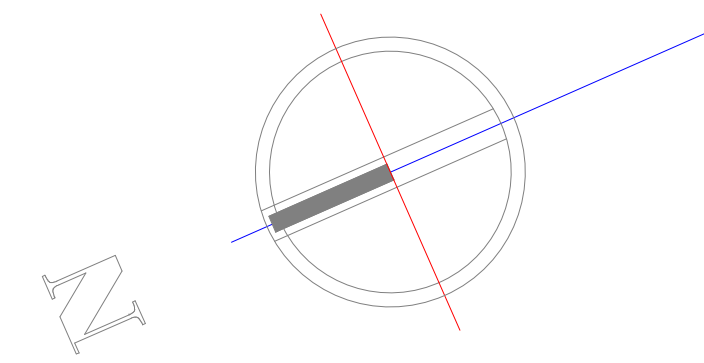PRANCHA: 03/08

ARQUIVO:

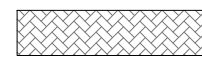

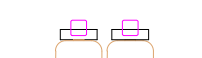**LEGENDA:**

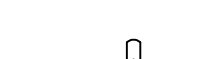-  PISO INTERTRAVADO TIPO TIJOLINHO (19,9x10x4)cm NA COR CINZA
-  PISO INTERTRAVADO TIPO TIJOLINHO (19,9x10x4)cm NA COR VERMELHA
-  GRAMA BATATAIS EM PLACAS
-  MEIO FIO DE CONCRETO PRE-MOLDADO 0,30cm
-  LIXEIRA EM FIBRA DE VIDRO
-  PROJEÇÃO IPÊ
-  BANCOS
-  POSTE DE ILUMINAÇÃO 04 PETALAS
-  RAMPA DE ACESSO

**02 | PLANTA COTADA**  
ESCALA 1/100

**QUADRO DE ÁREAS**

ÁREA TERRENO	1.761,58m <sup>2</sup>
PISO INTERTRAVADO COR CINZA DA PRAÇA	1.103,80m <sup>2</sup>
PISO INTERTRAVADO COR VERMELHA DA PRAÇA	265,66m <sup>2</sup>
GRAMA	134,60m <sup>2</sup>
PARQUE INFANTIL	80,00m <sup>2</sup>
ACADEMIA	80,00m <sup>2</sup>

**PREFEITURA MUNICIPAL DE ITAIPICOCA**

OBRAS: CONSTRUÇÃO DE PRAÇAS EM DIVERSAS LOCALIDADES

ASSUNTO: PROJETO PRAÇA

ENDEREÇO: AV. ANASTÁCIO BRAGA - FAZENDINHA 01


COUTEÚDO: PLANTA COTADA

PROJETO: EXECUTIVO


ESCALA: INDICADA

DATA: OUT/2023


PRANCHA: 04/08

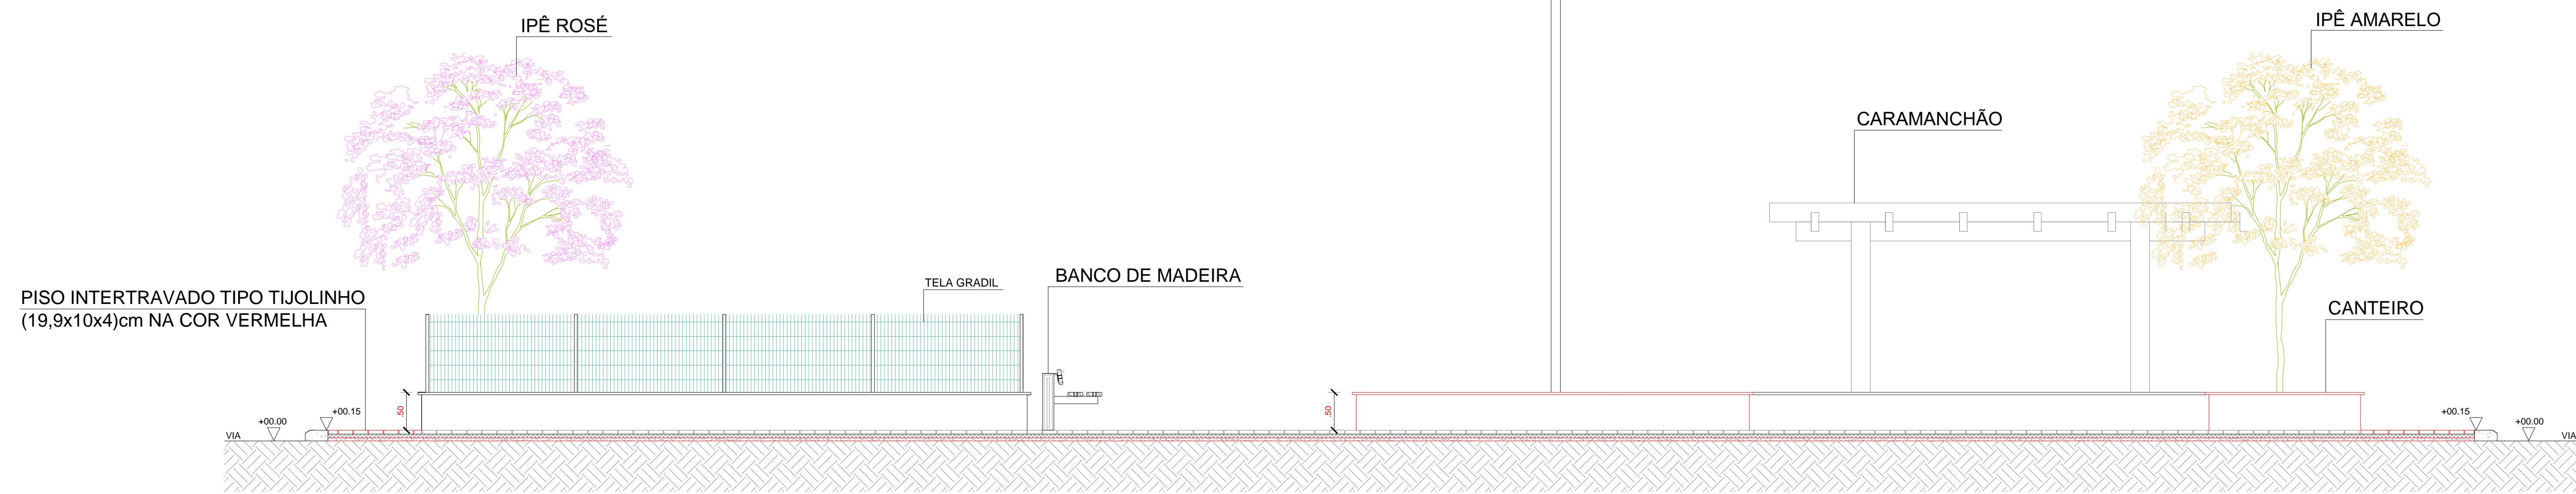


**01** CORTE AA  
ESCALA 1/50

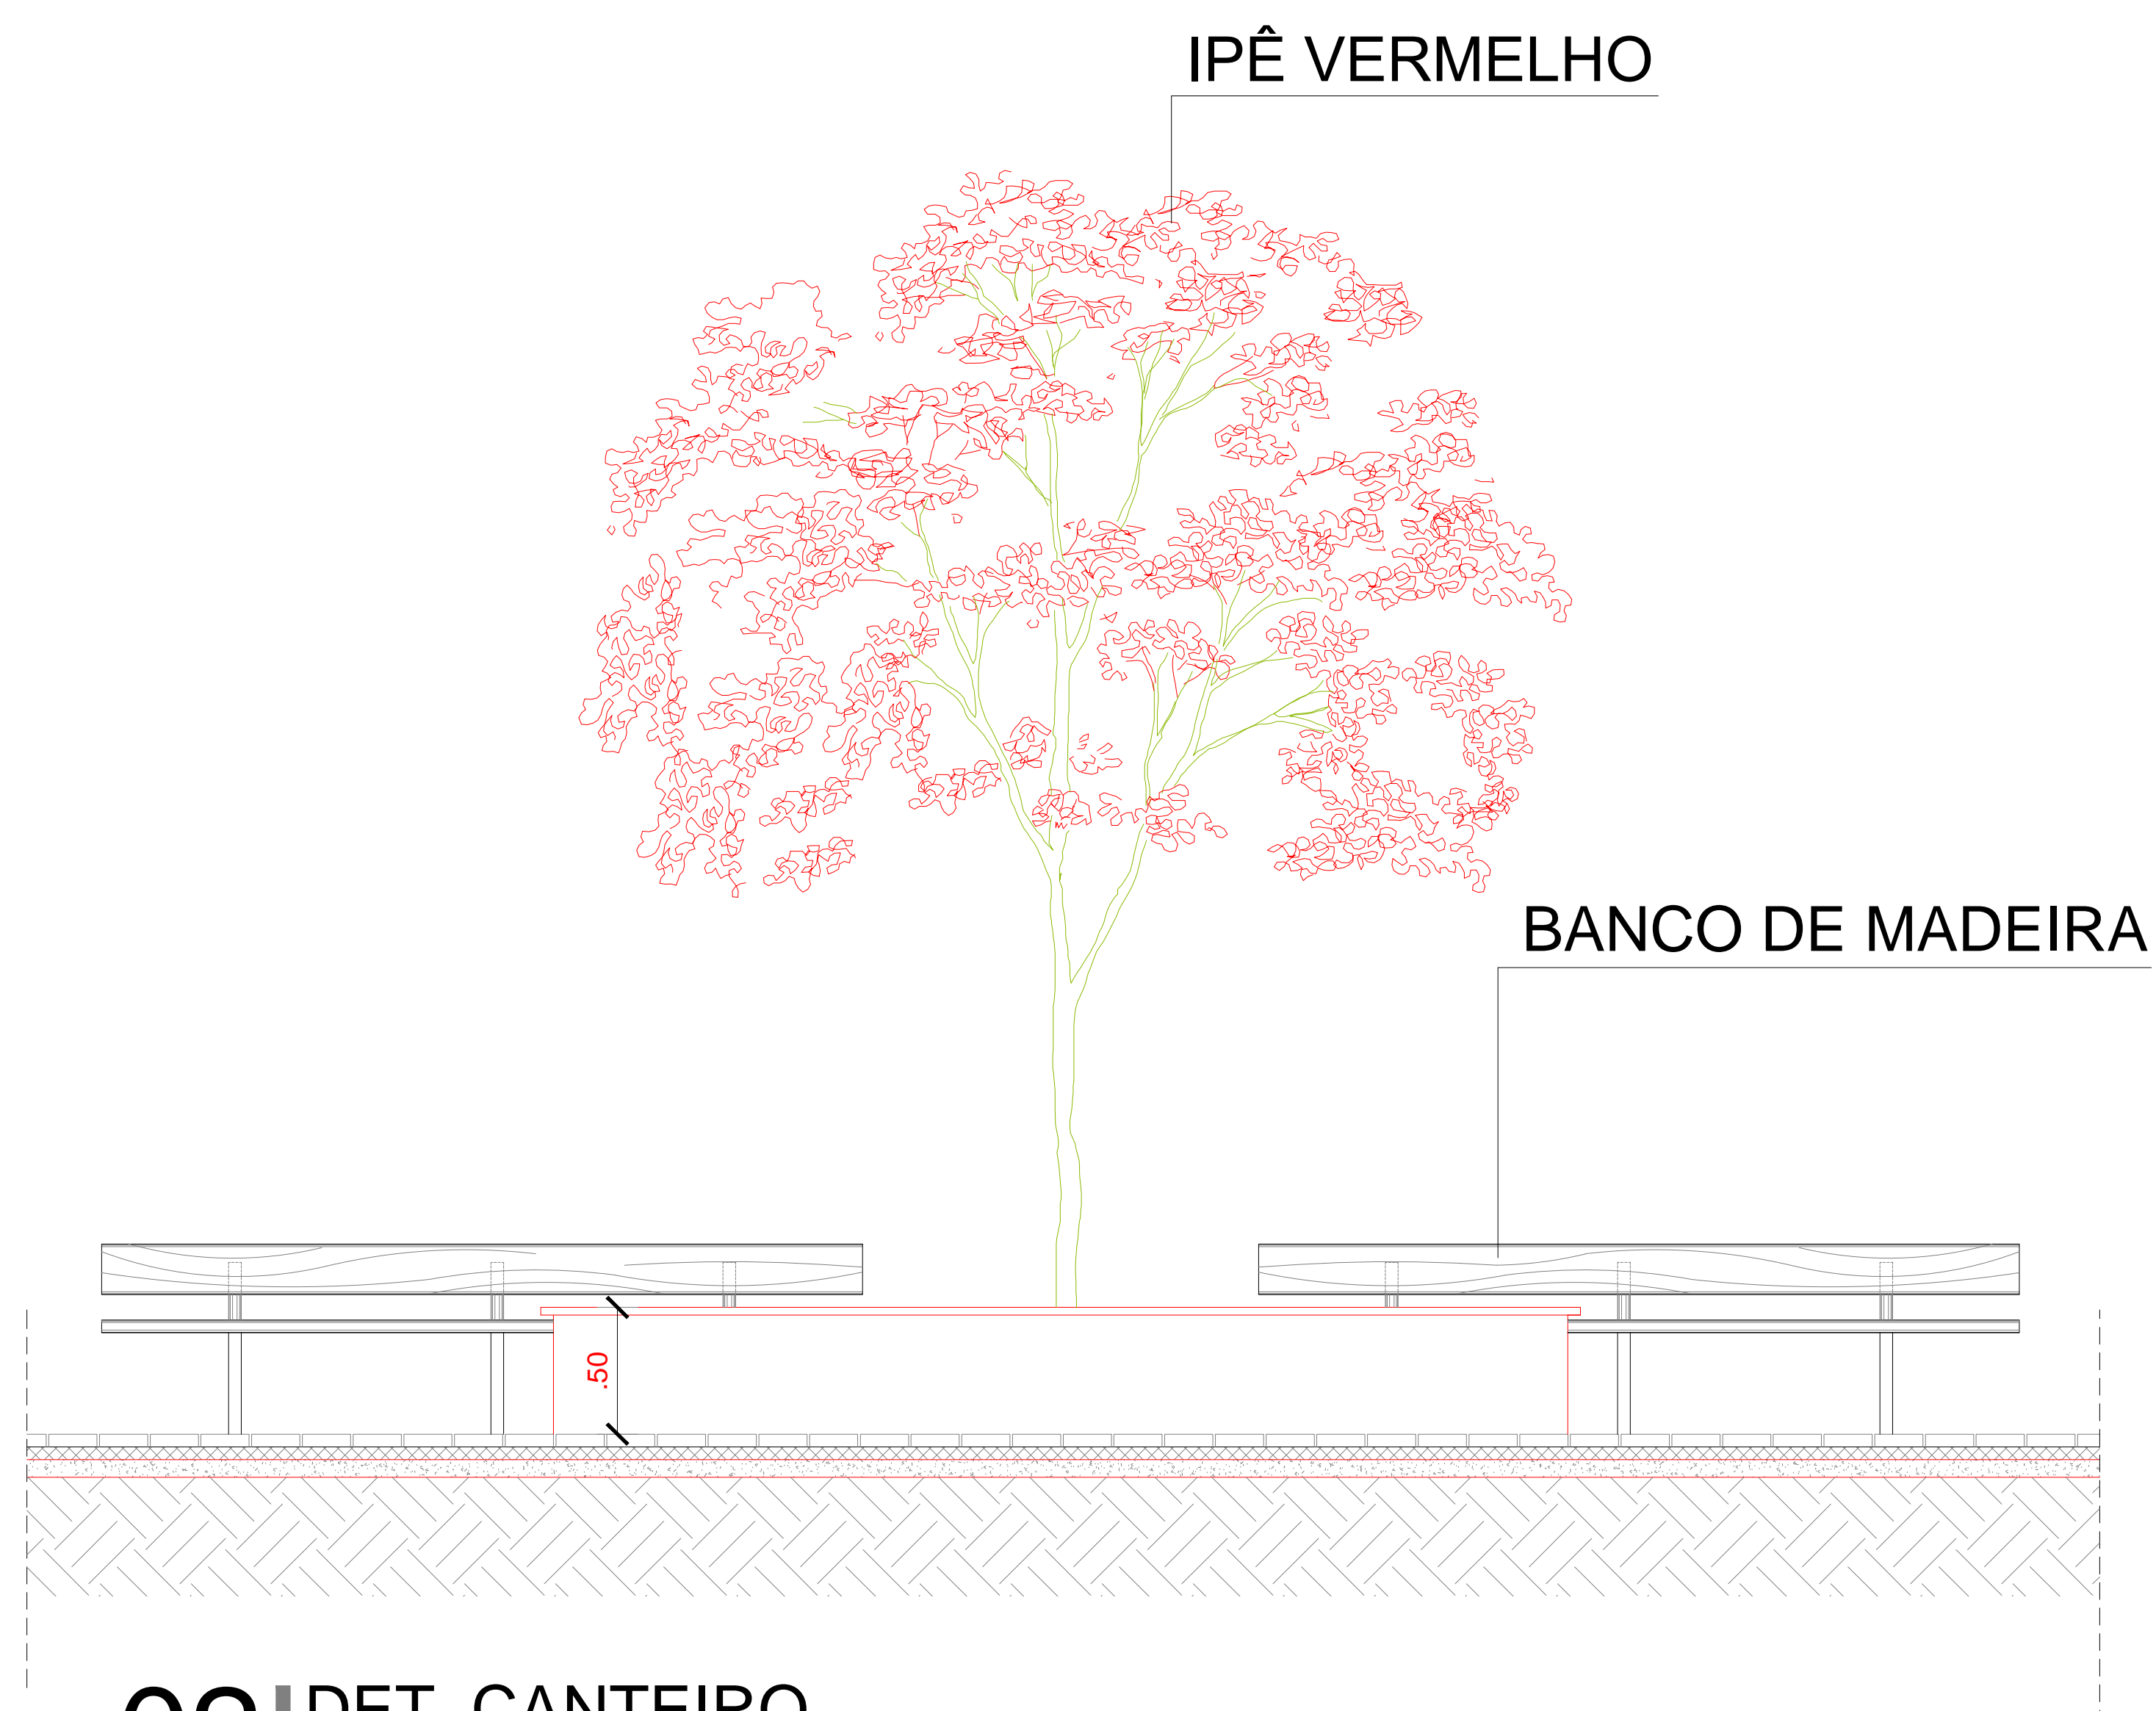


**02** DET. CANTEIRO  
ESCALA 1/50

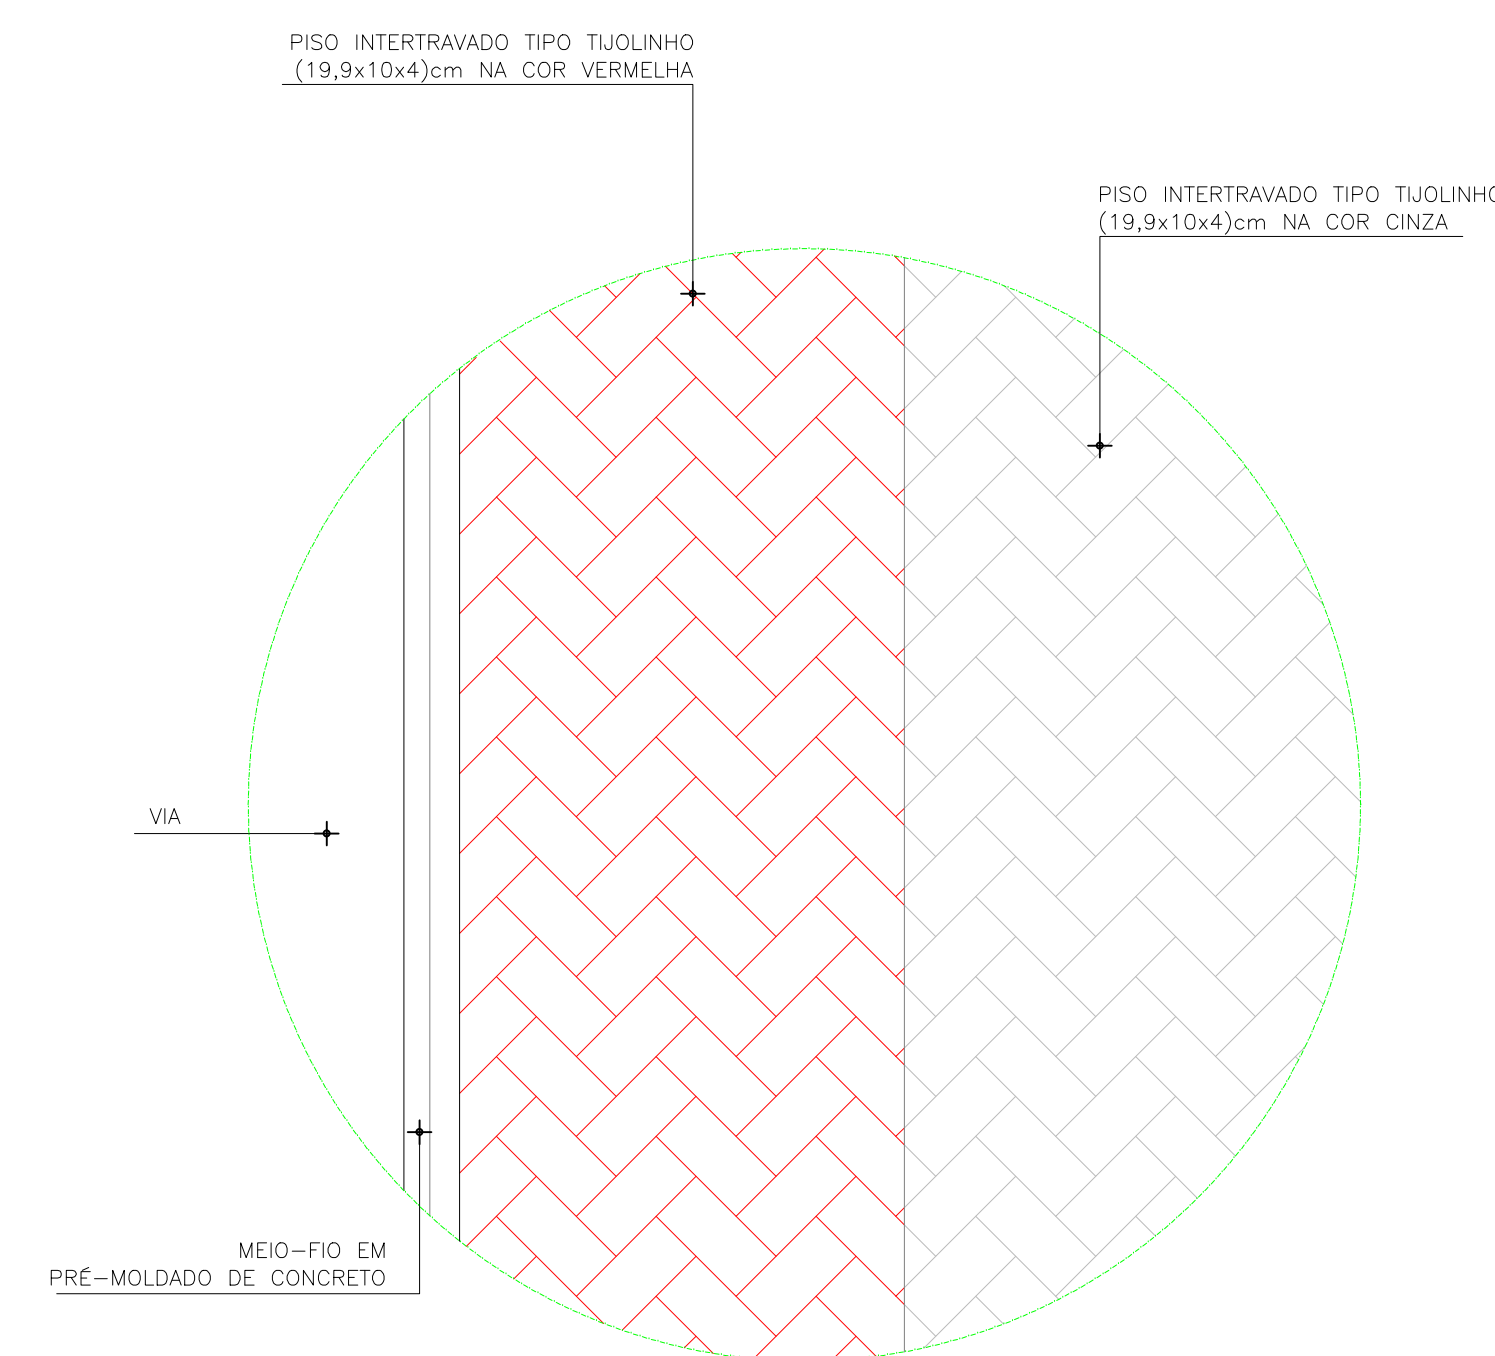

**01** DET. PAGINAÇÃO PISO  
ESCALA 1/25

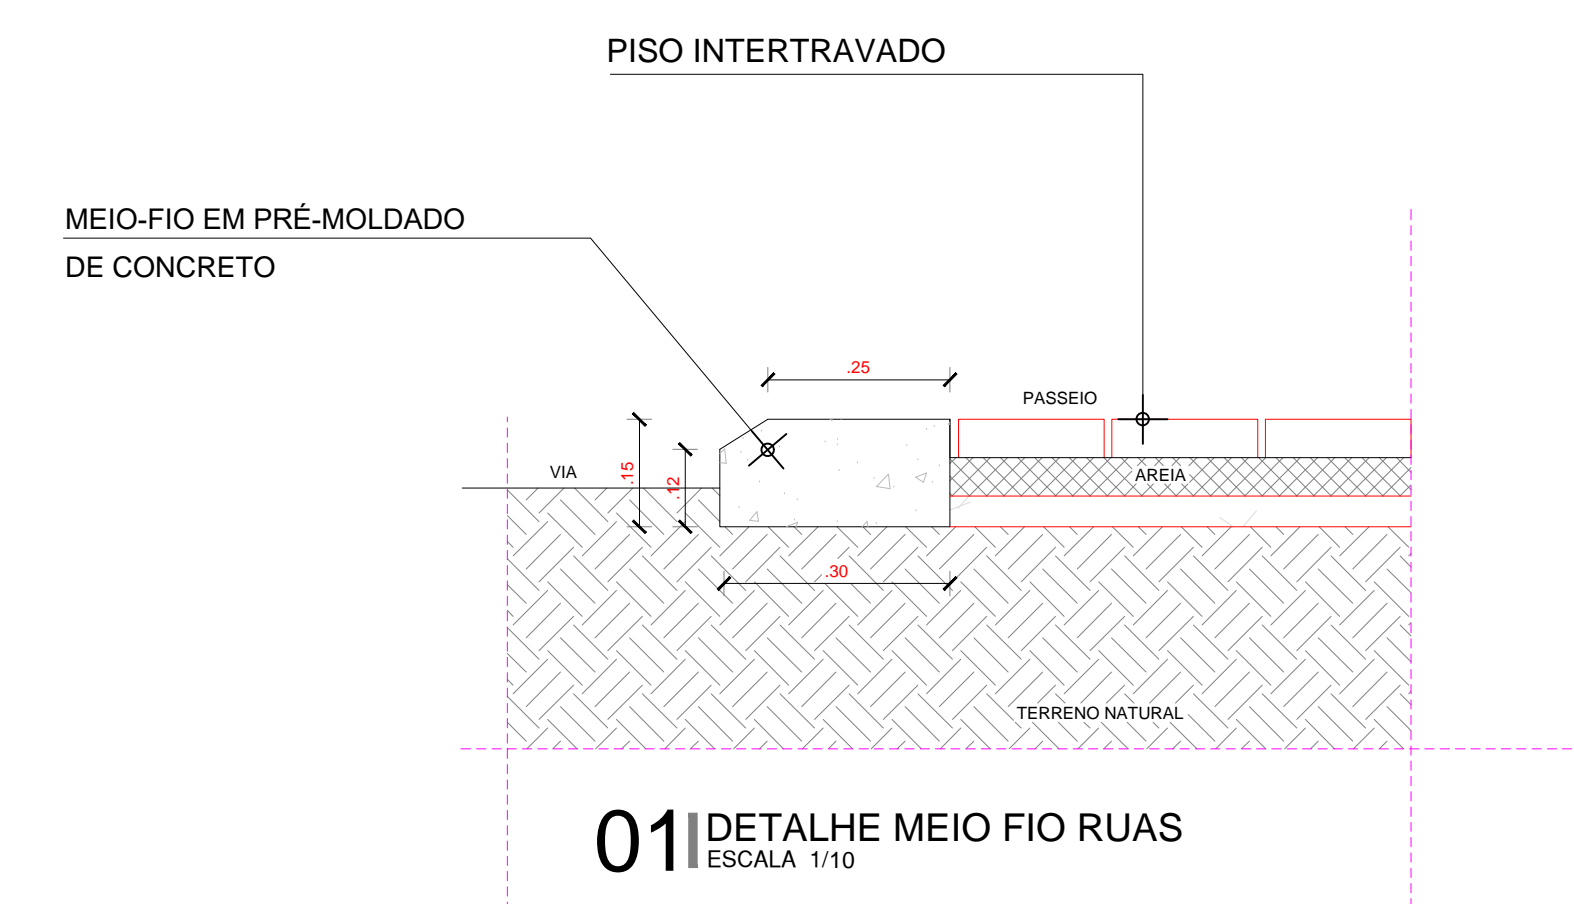


**01** DETALHE MEIO FIO RUAS  
ESCALA 1/10

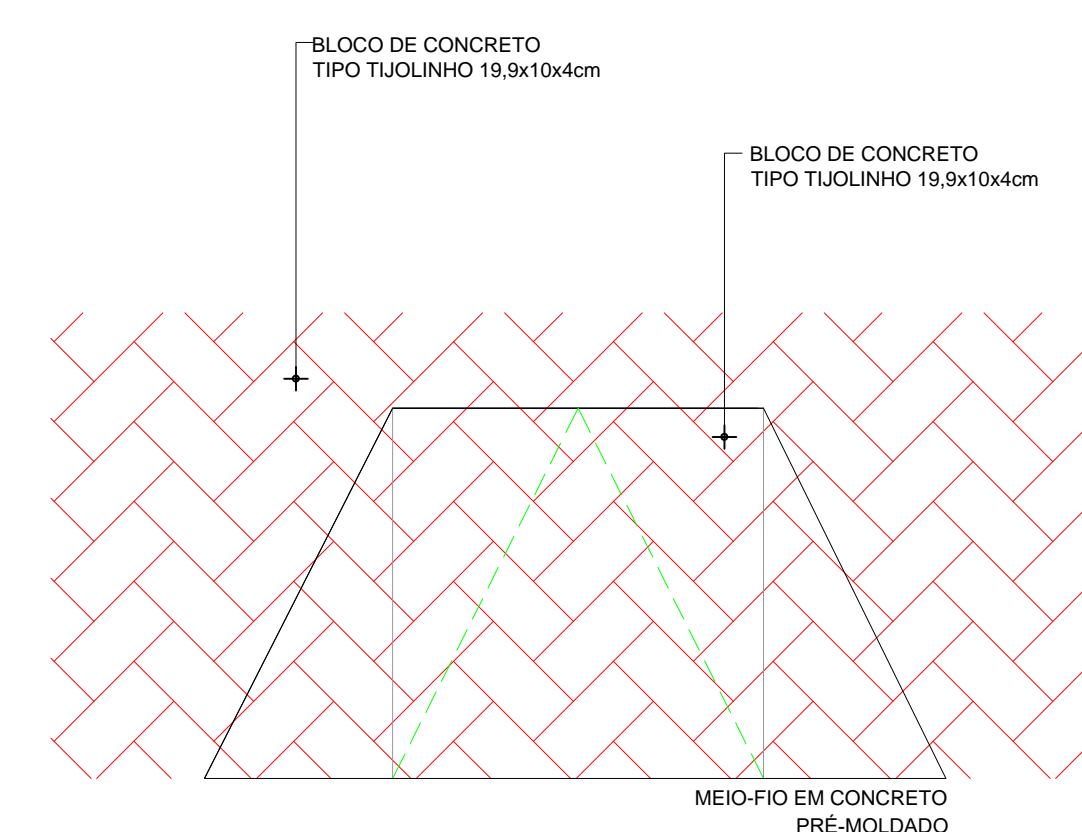


**02** RAMPA P/ PEDESTRES - PLANTA BAIXA  
ESCALA 1/20


 <b>PREFEITURA MUNICIPAL DE ITAÍPOCA</b>			
OBRA: CONSTRUÇÃO DE PRAÇAS EM DIVERSAS LOCALIDADES			
ASSUNTO: PROJETO PRAÇA			PRANCHA: 05/08
ENDEREÇO: AV. ANASTÁCIO BRAGA - FAZENDINHA 01			
COUTEÚDO: CORTES E DETALHES	PROJETO: EXECUTIVO	ESCALA: INDICADA	DATA: OUT/2023
ARQUIVO:			

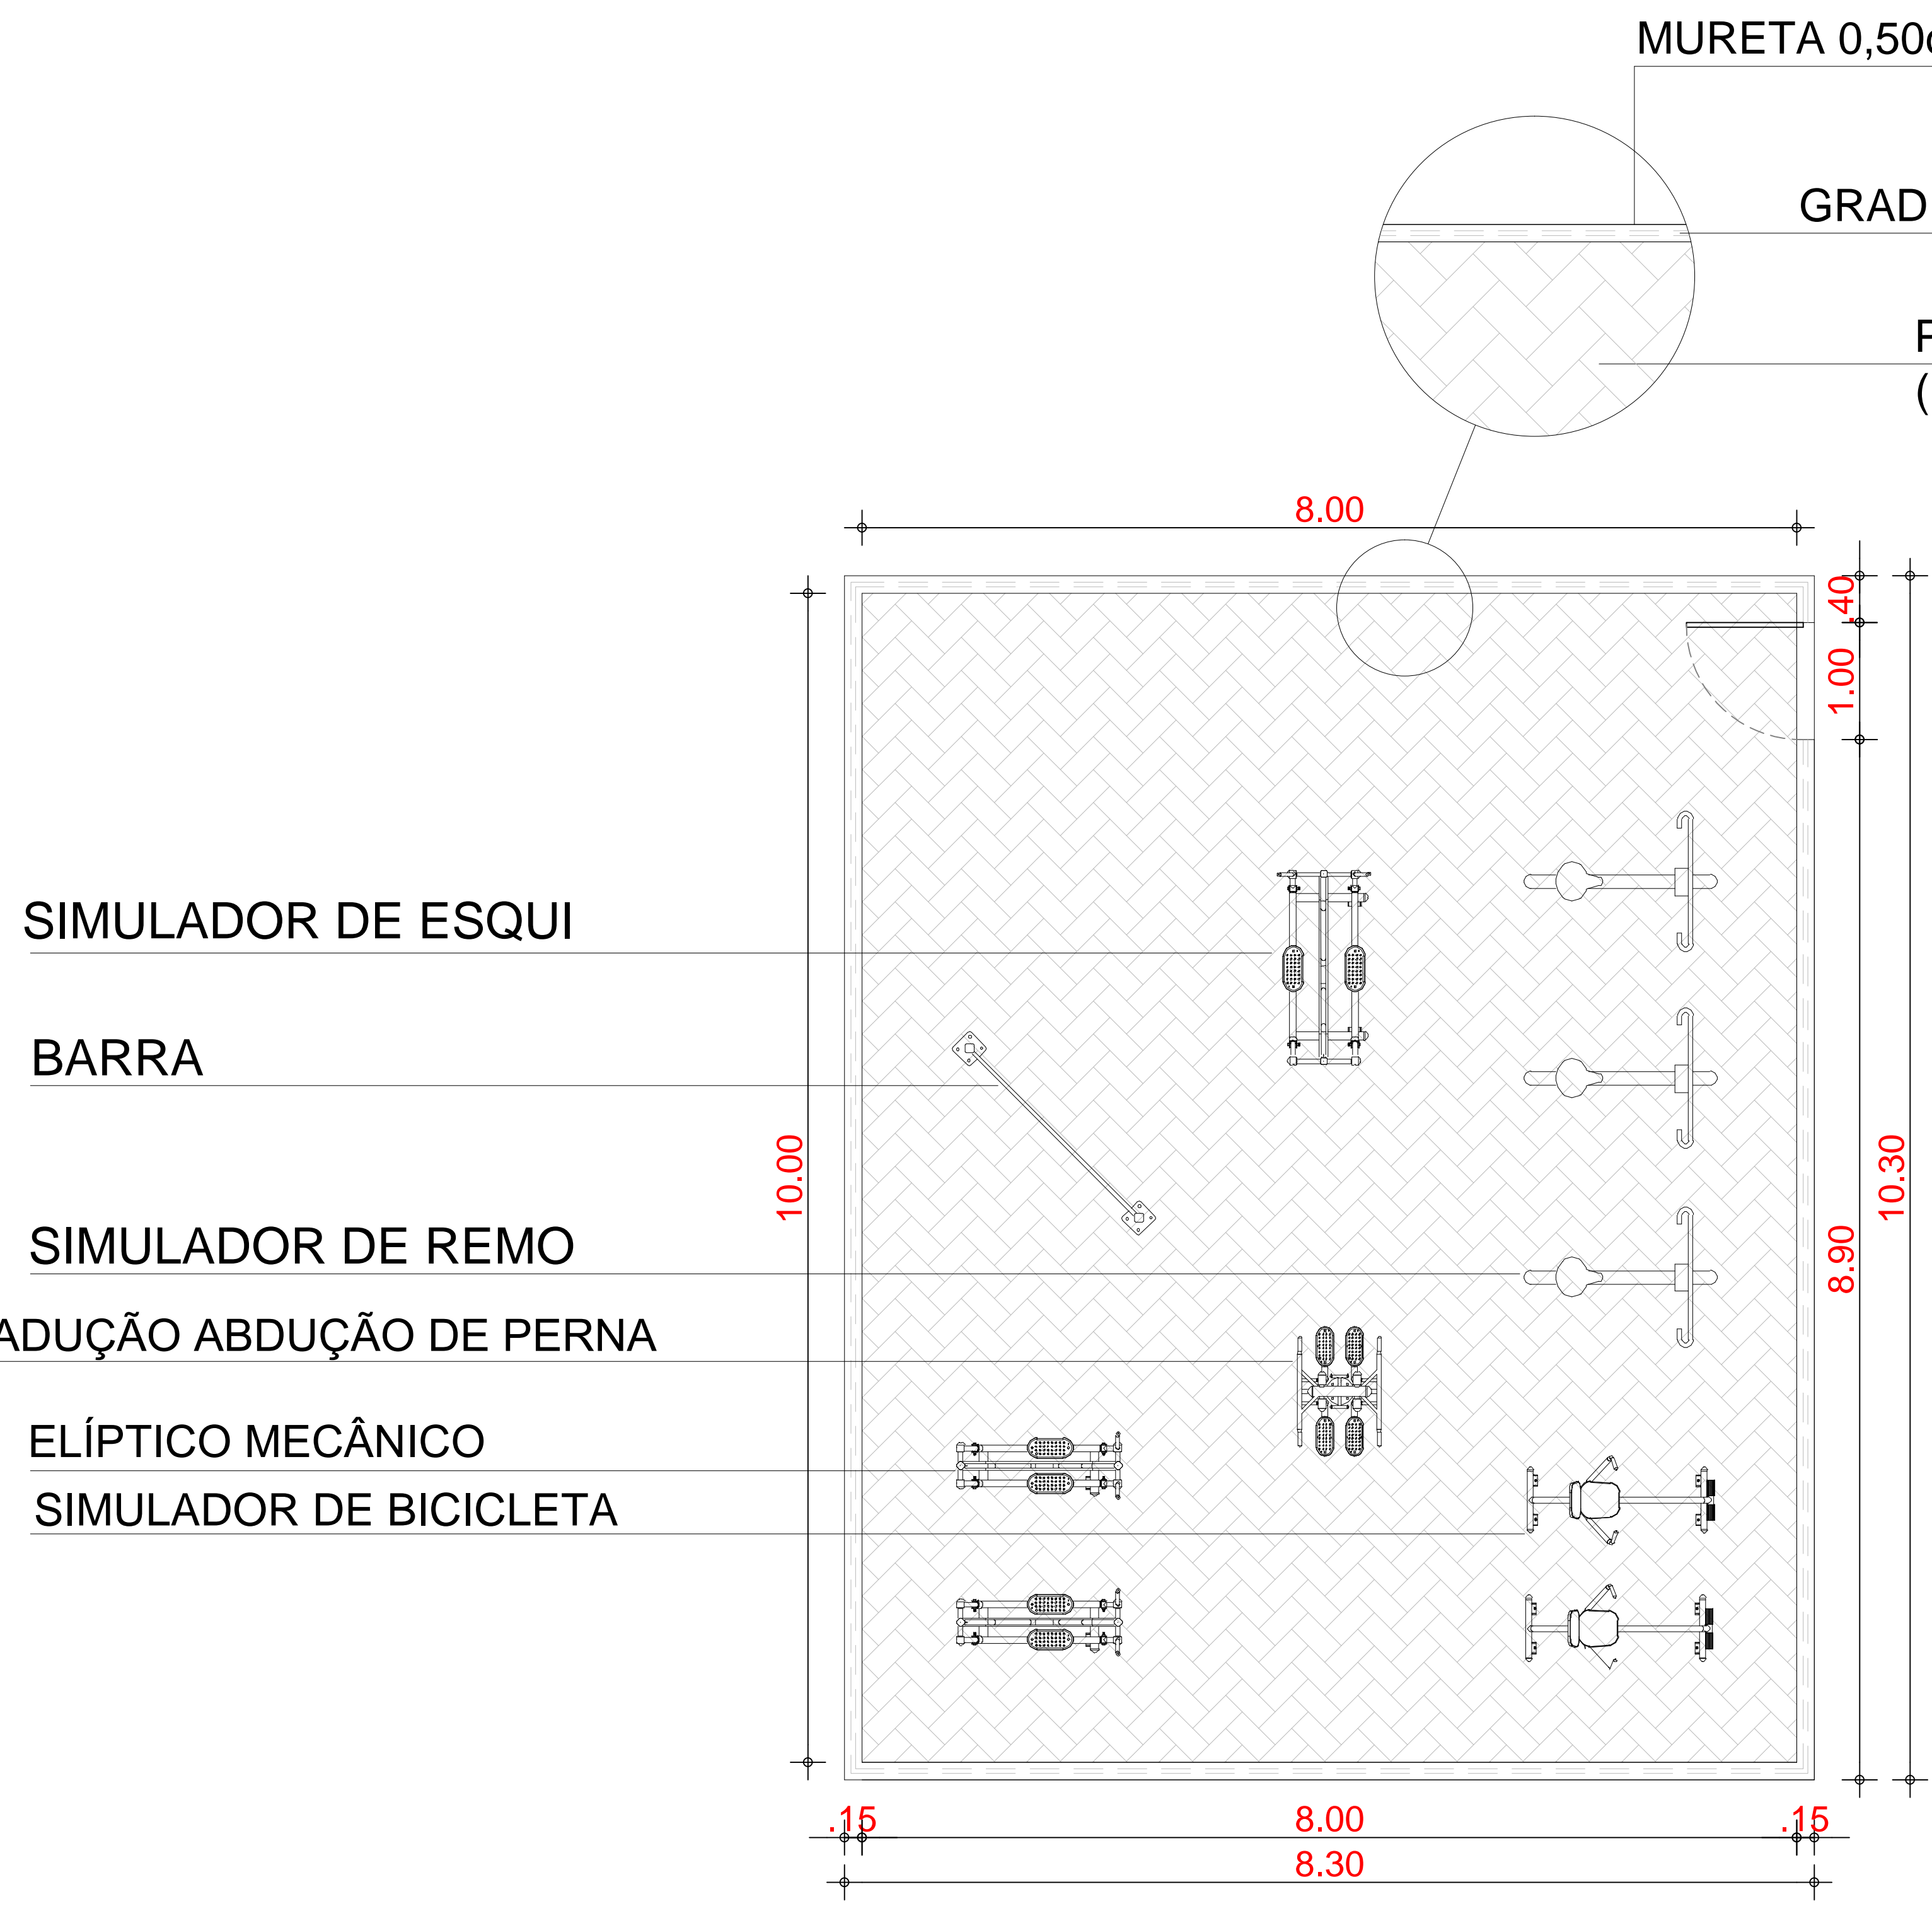


**01 ACADEMIA**  
ESCALA 1/25

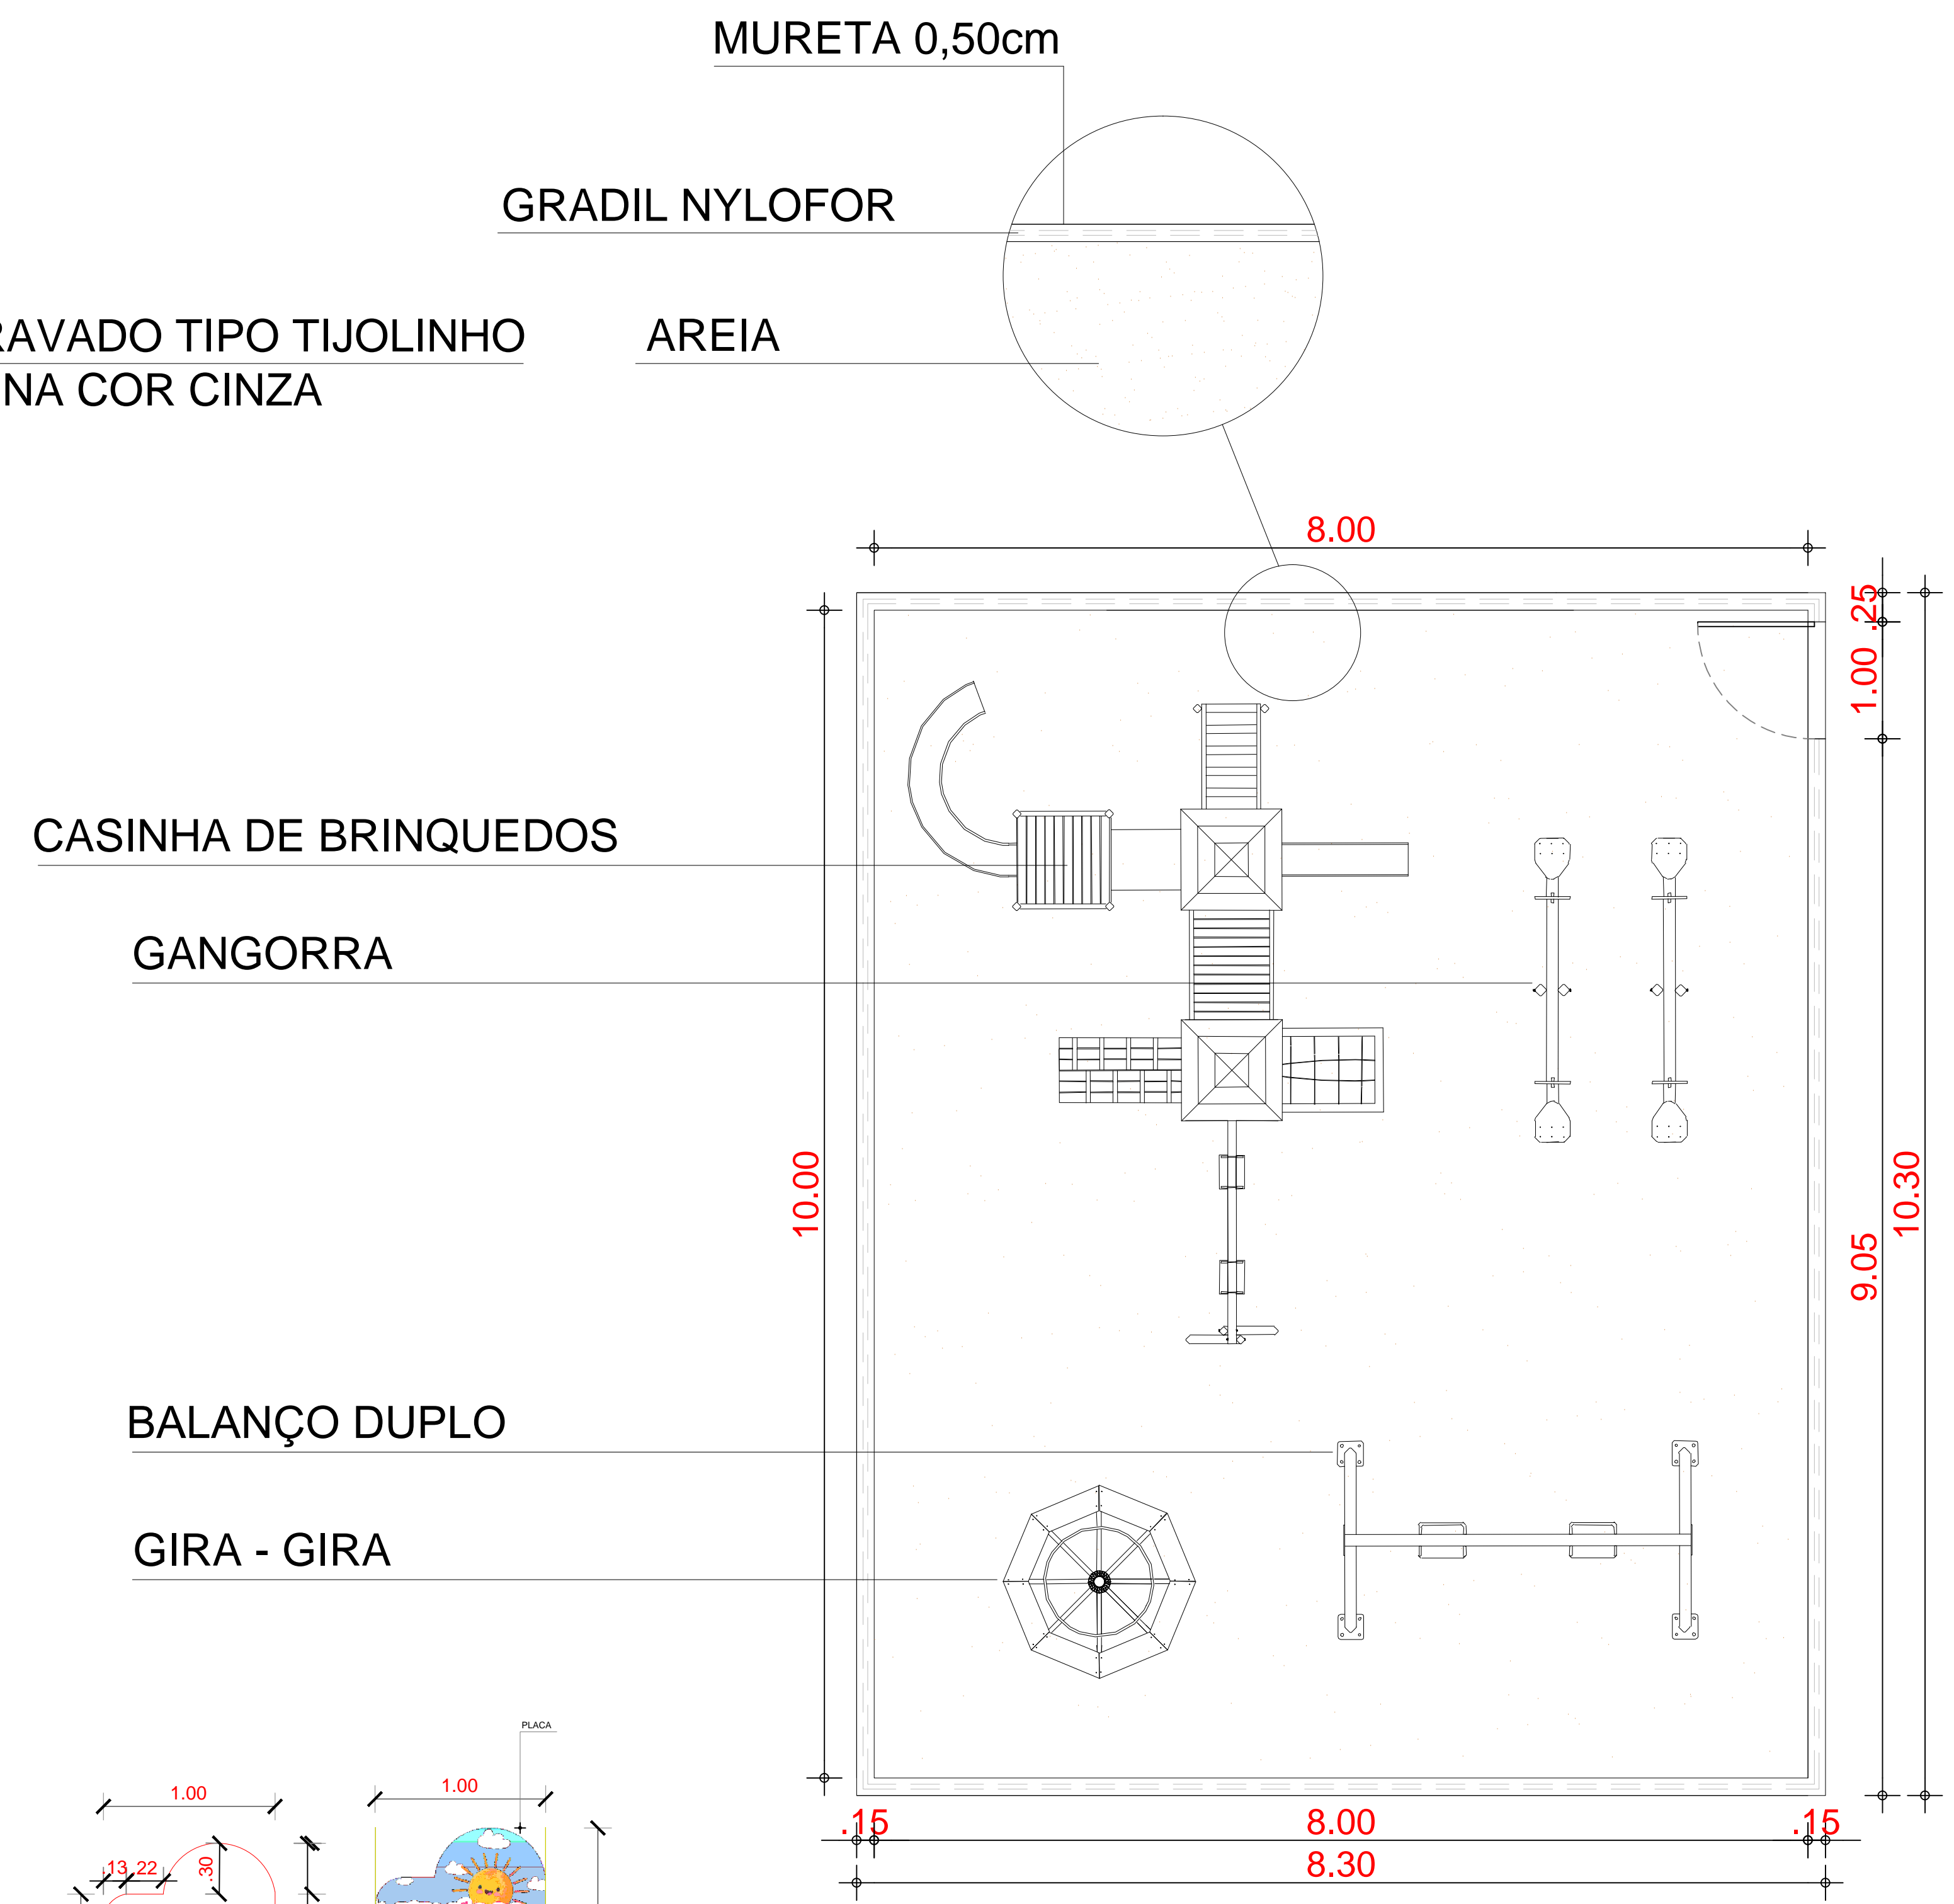


**02 PARQUINHO**  
ESCALA 1/25

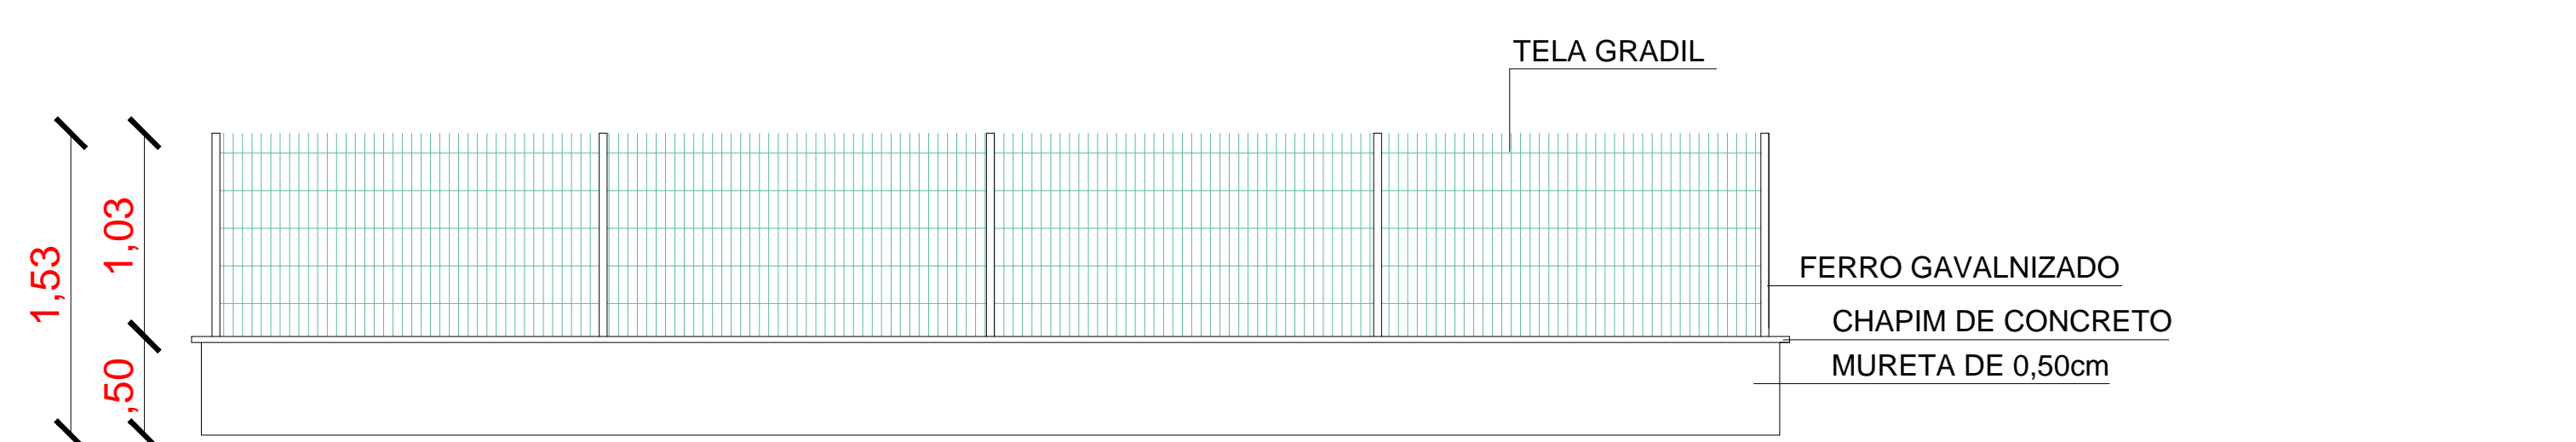


**01 DETALHE GRADIL E MURETA**  
ESCALA 1/25

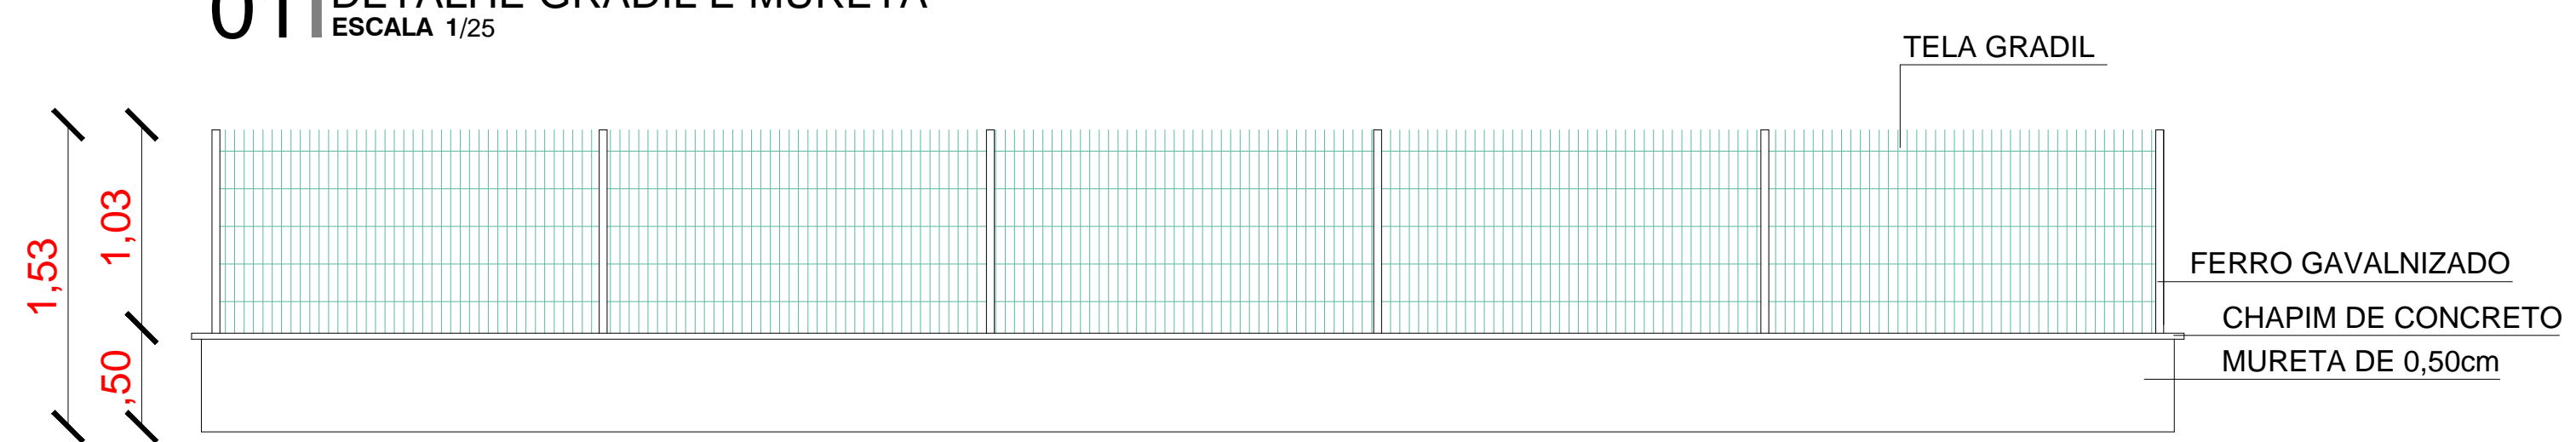


**02 DETALHE GRADIL E MURETA**  
ESCALA 1/25

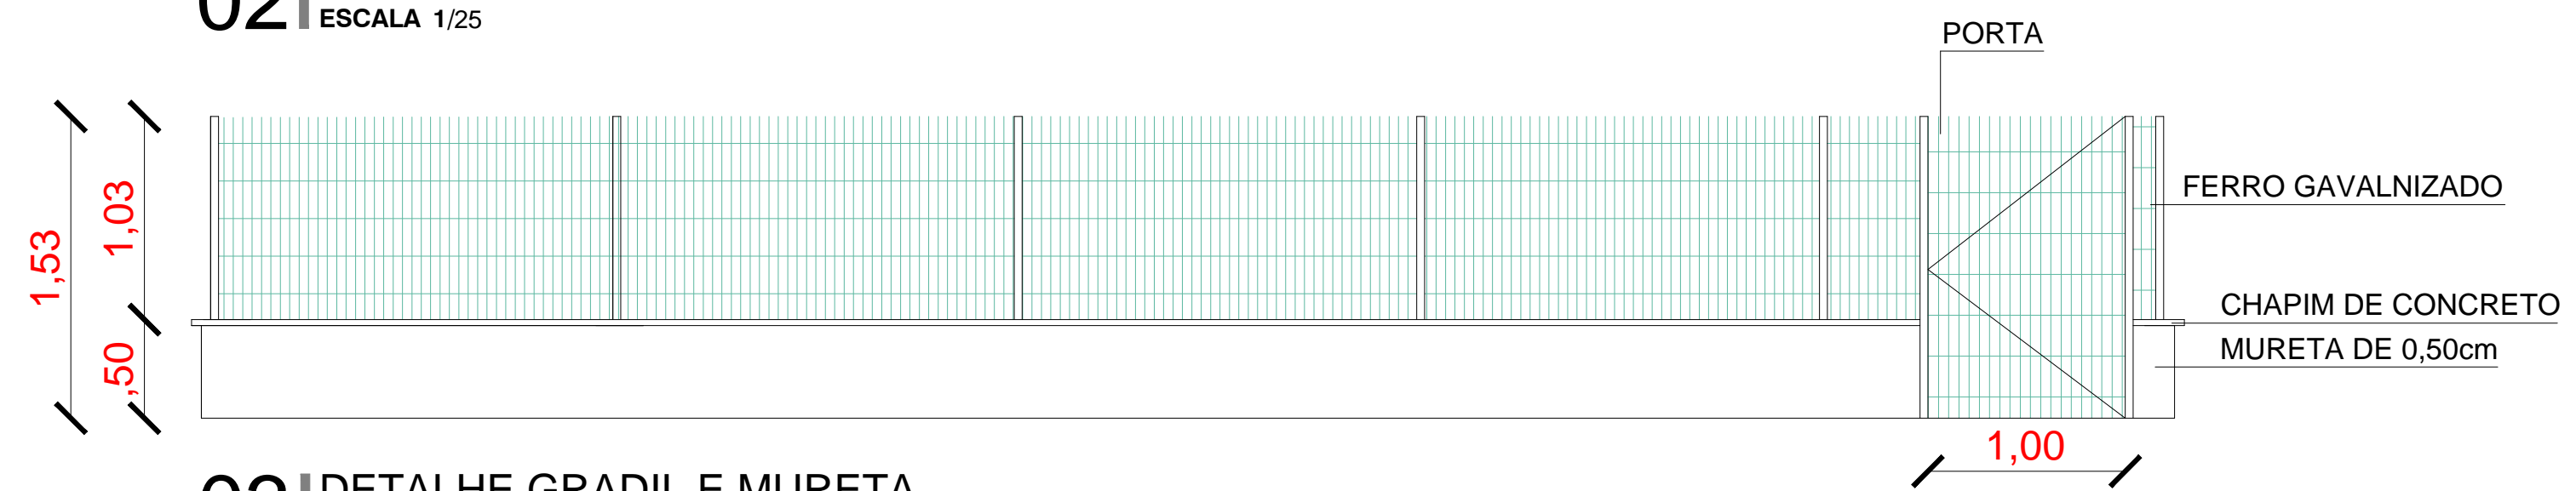


**03 DETALHE GRADIL E MURETA**  
ESCALA 1/25

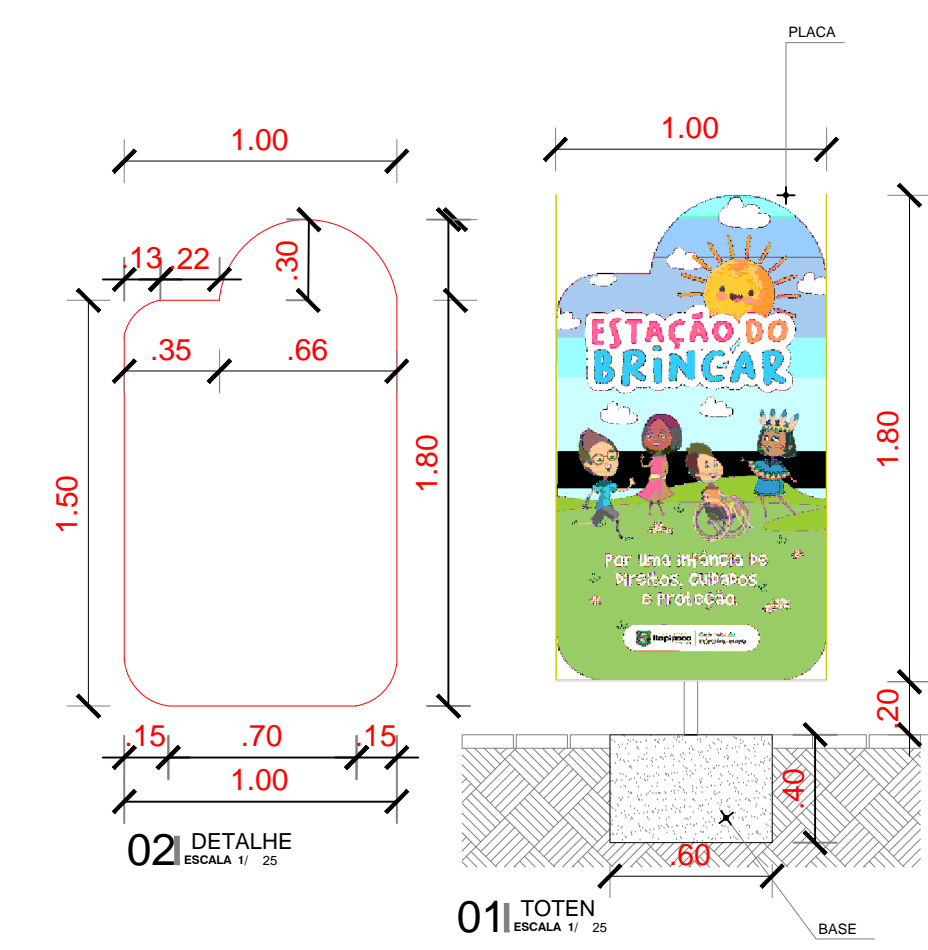


**01 TOTEM**  
ESCALA 1/25

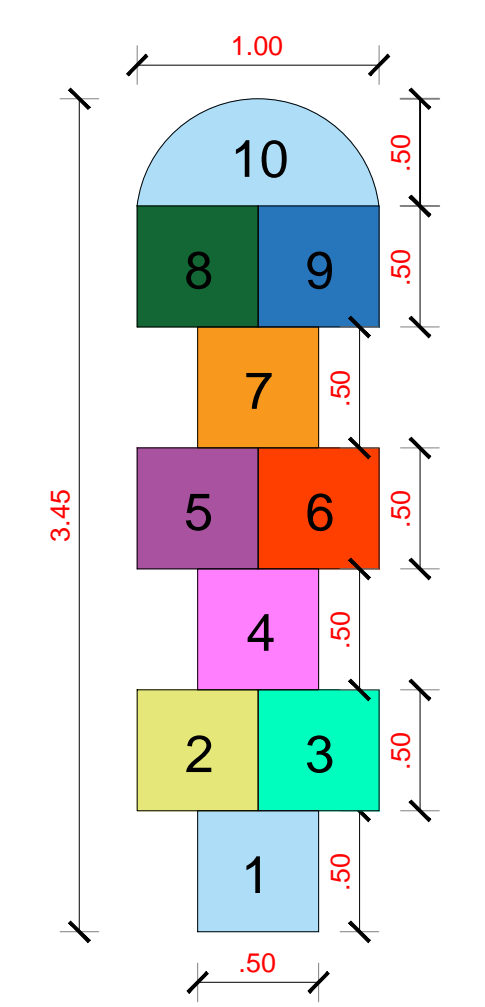


**01 DET. AMARELINHA**  
ESCALA 1/50

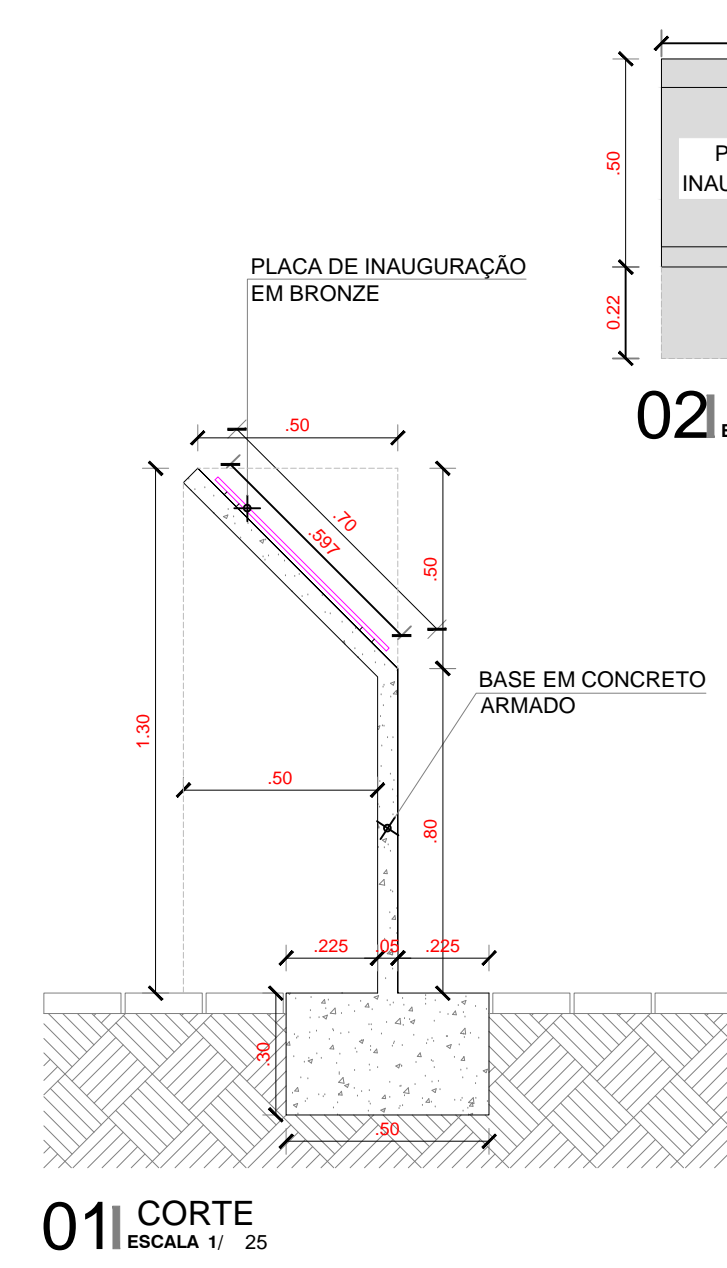


**01 CORTE**  
ESCALA 1/25

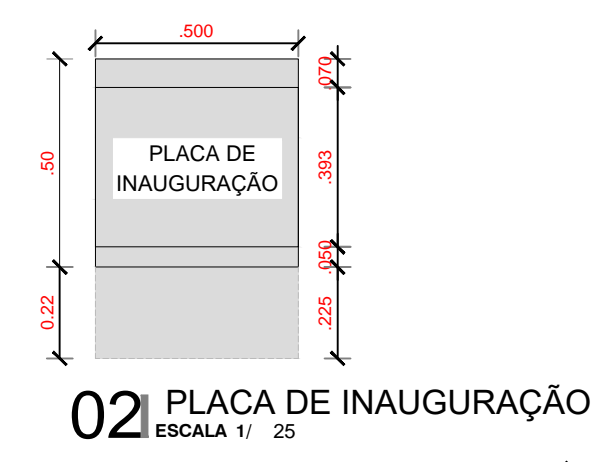

**02 PLACA DE INAUGURAÇÃO**  
ESCALA 1/25

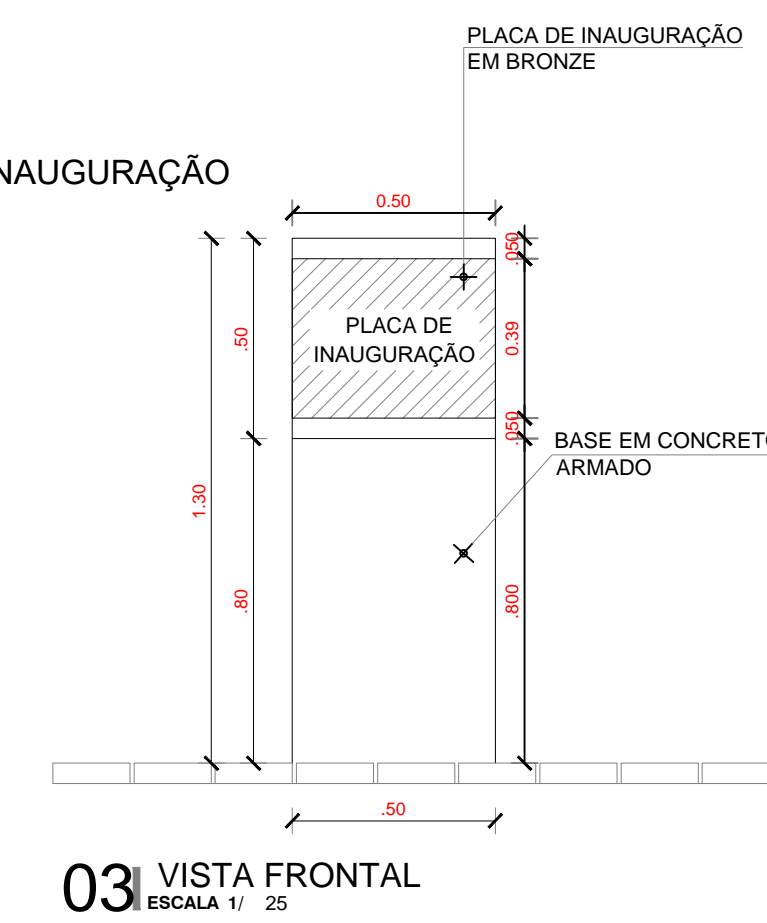

**03 VISTA FRONTAL**  
ESCALA 1/25

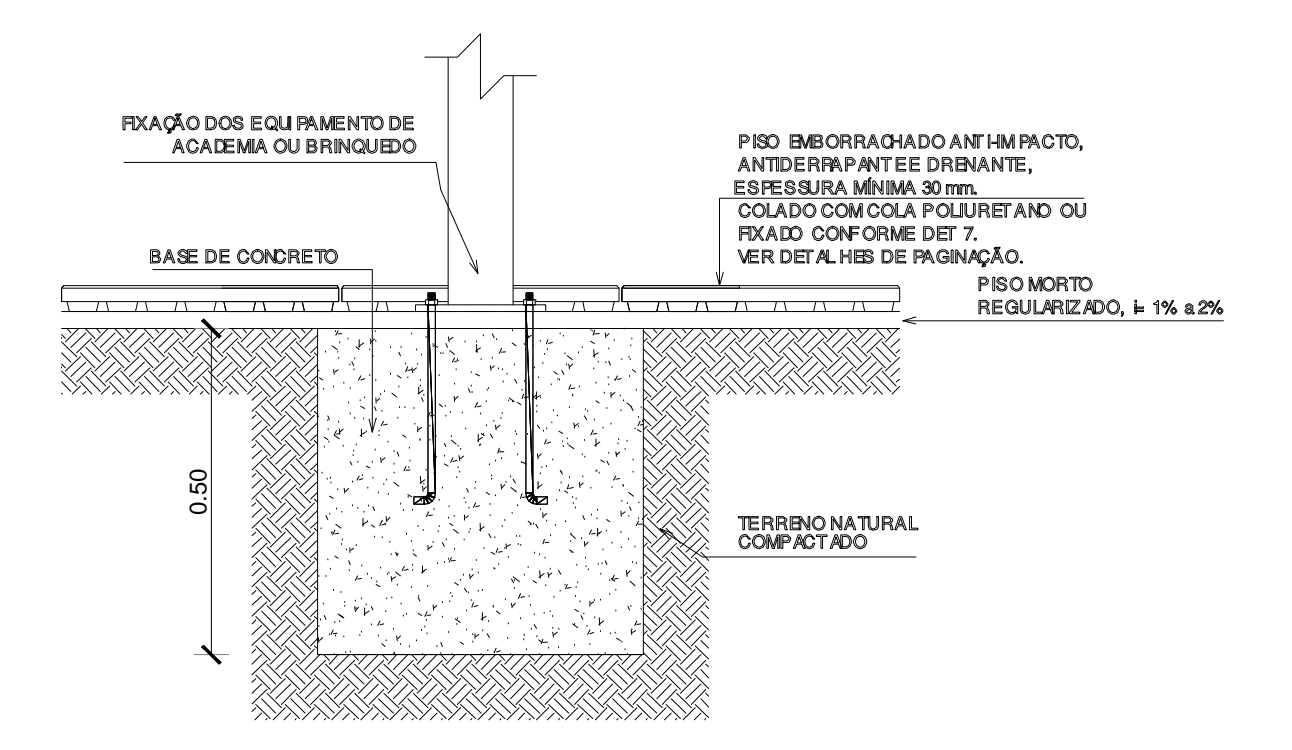

**03 DETALHE FIXAÇÃO EQUIPAMENTOS**  
ESCALA 1/5E

**PREFEITURA MUNICIPAL DE ITAIPICOCA**

OBRA: CONSTRUÇÃO DE PRAÇAS EM DIVERSAS LOCALIDADES

ASSUNTO: PROJETO PRAÇA

ENDEREÇO: AV. ANASTÁCIO BRAGA - FAZENDINHA 01

COUTEÚDO: DETALHES GERAIS












PROJETO: EXECUTIVO

ESCALA: INDICADA


DATA: OUT/2023

PRANCHA: 06/08

ARQUIVO:

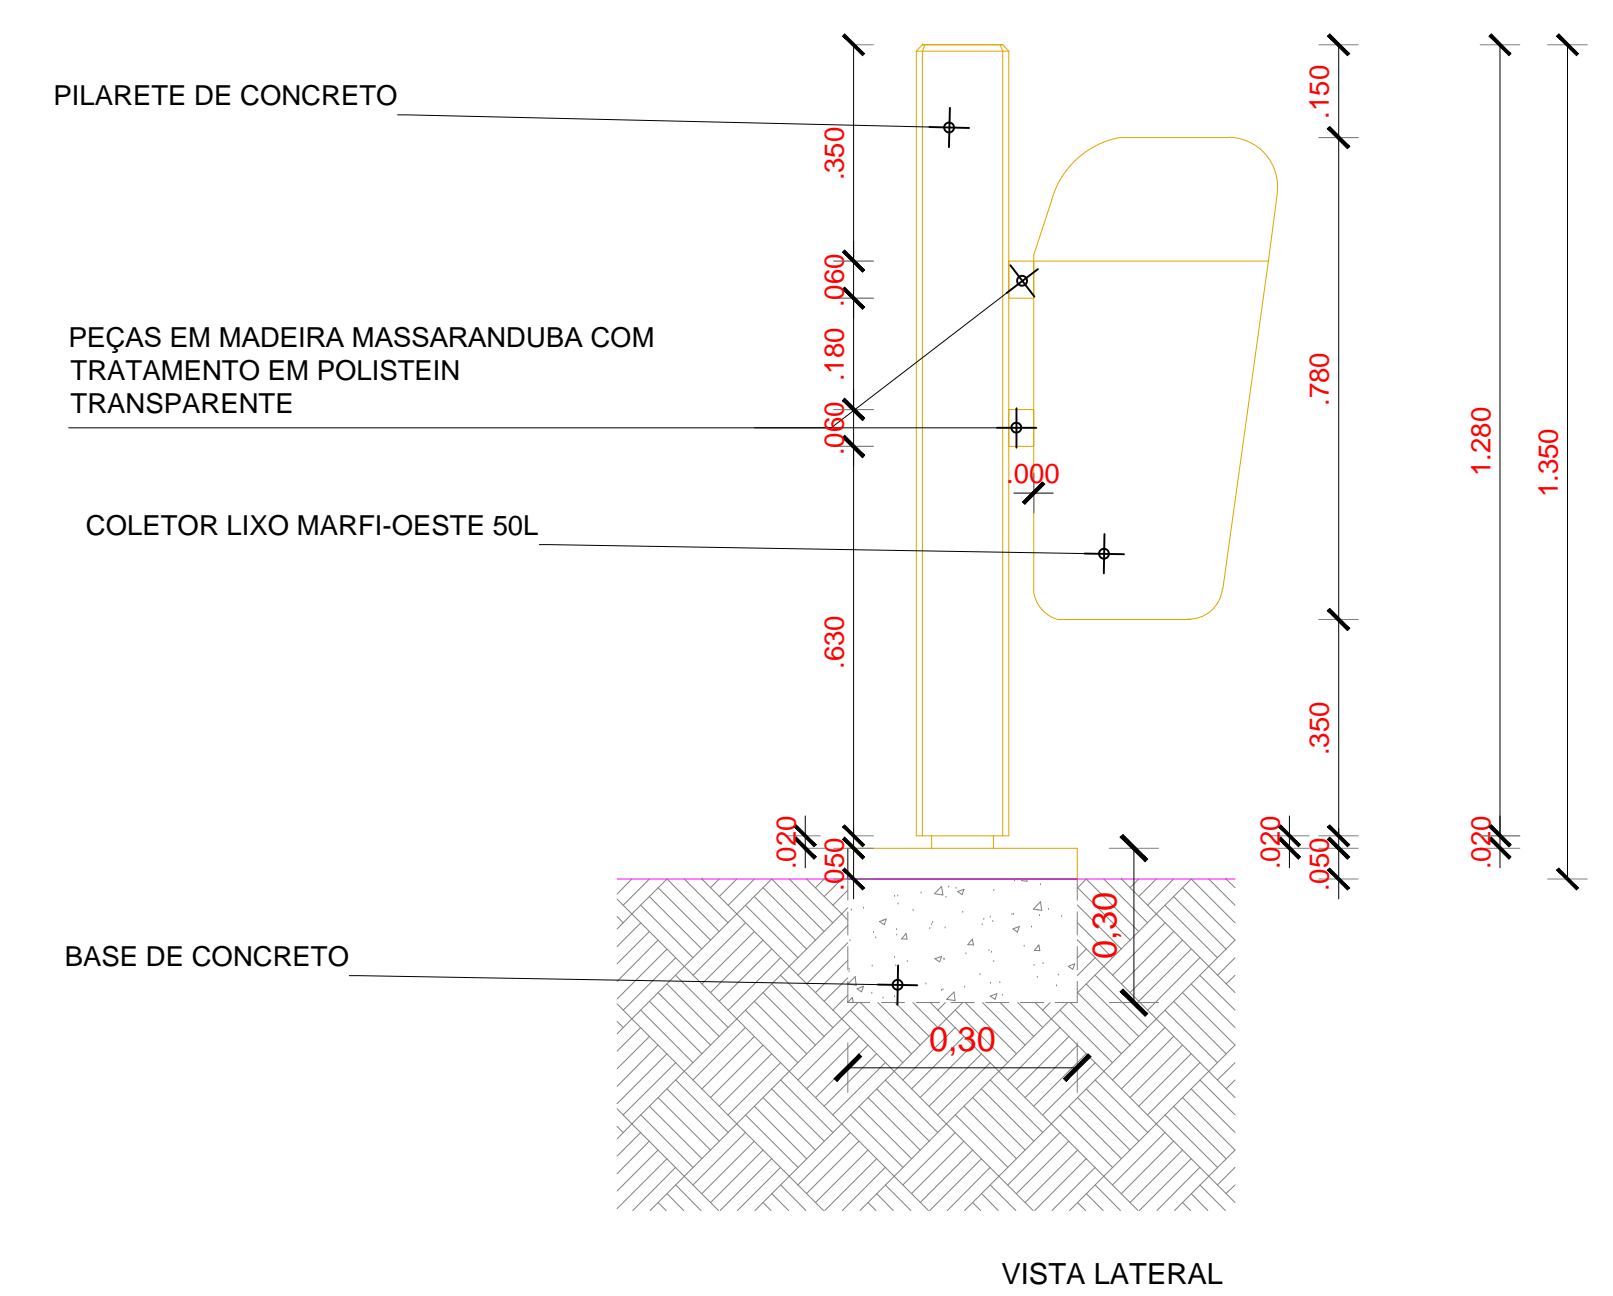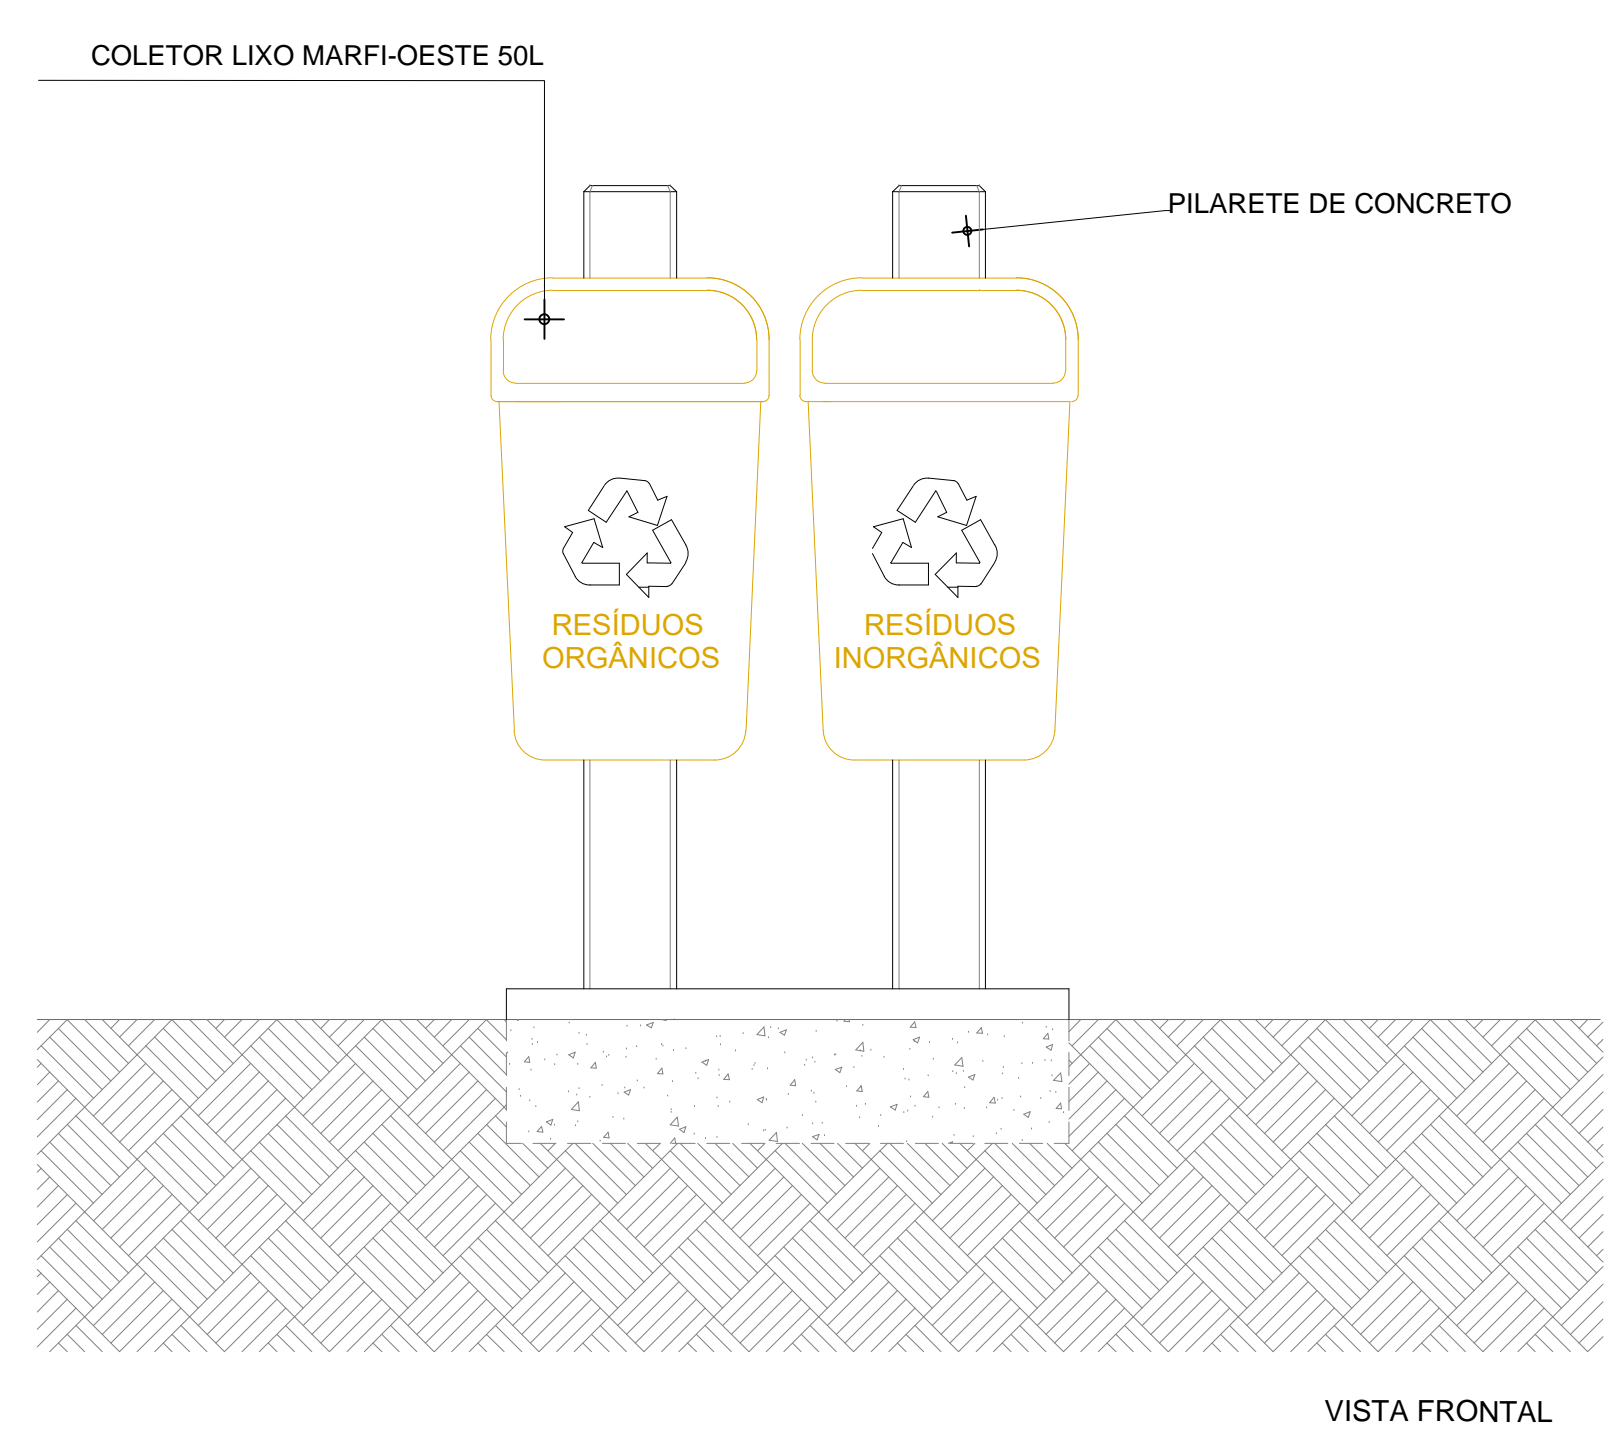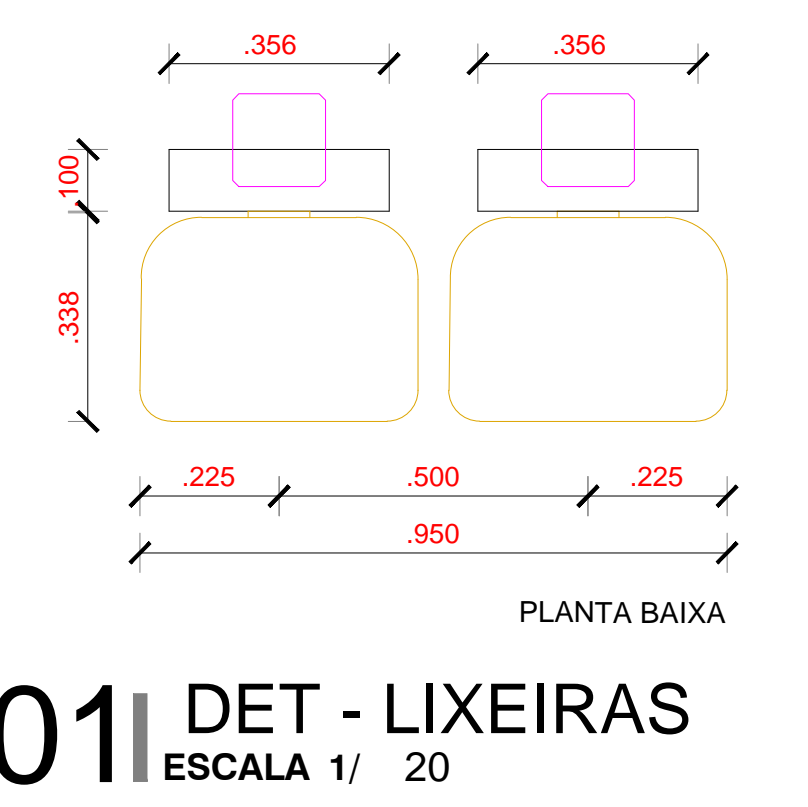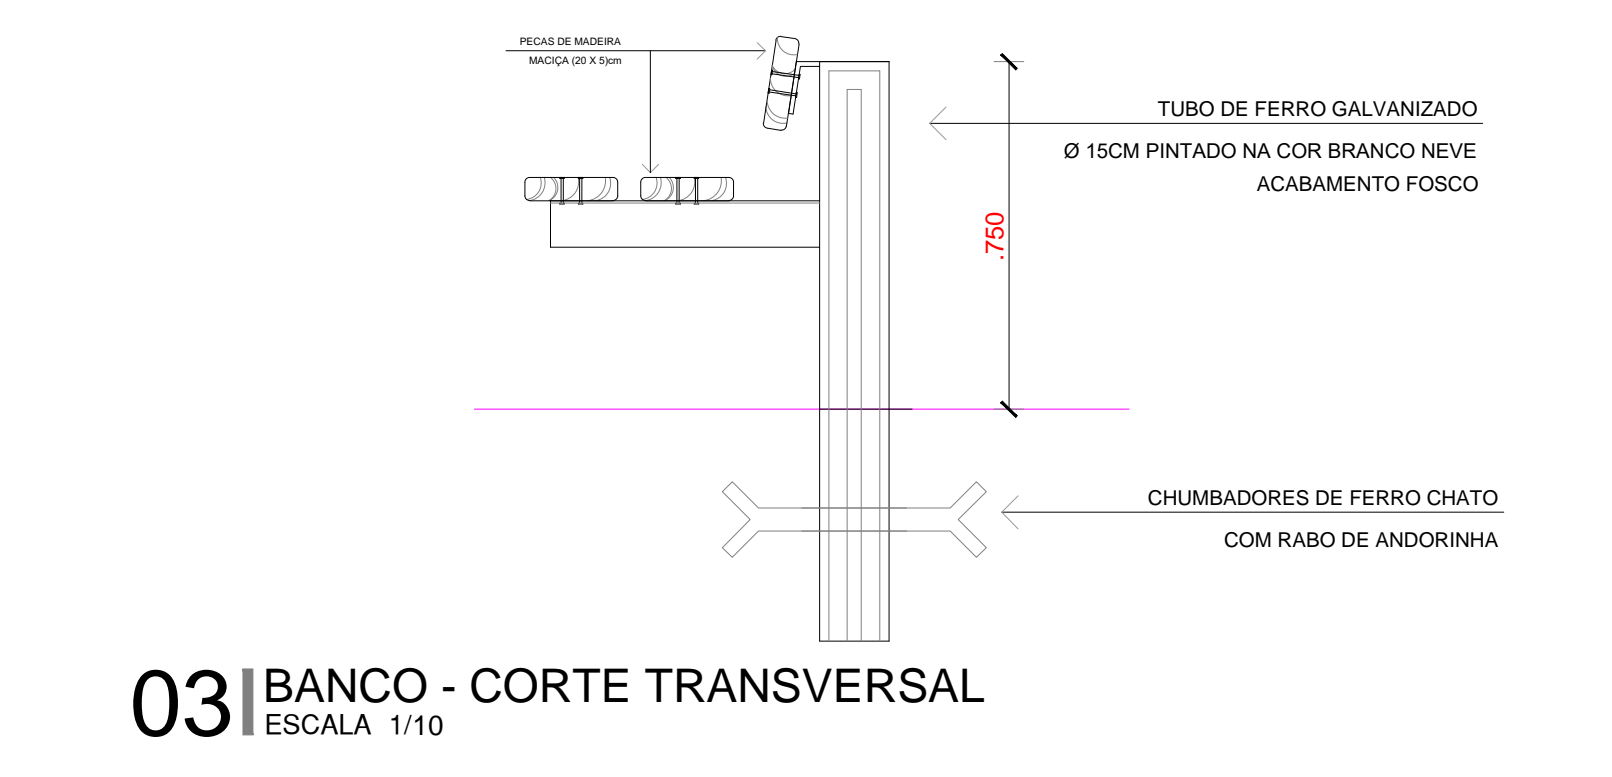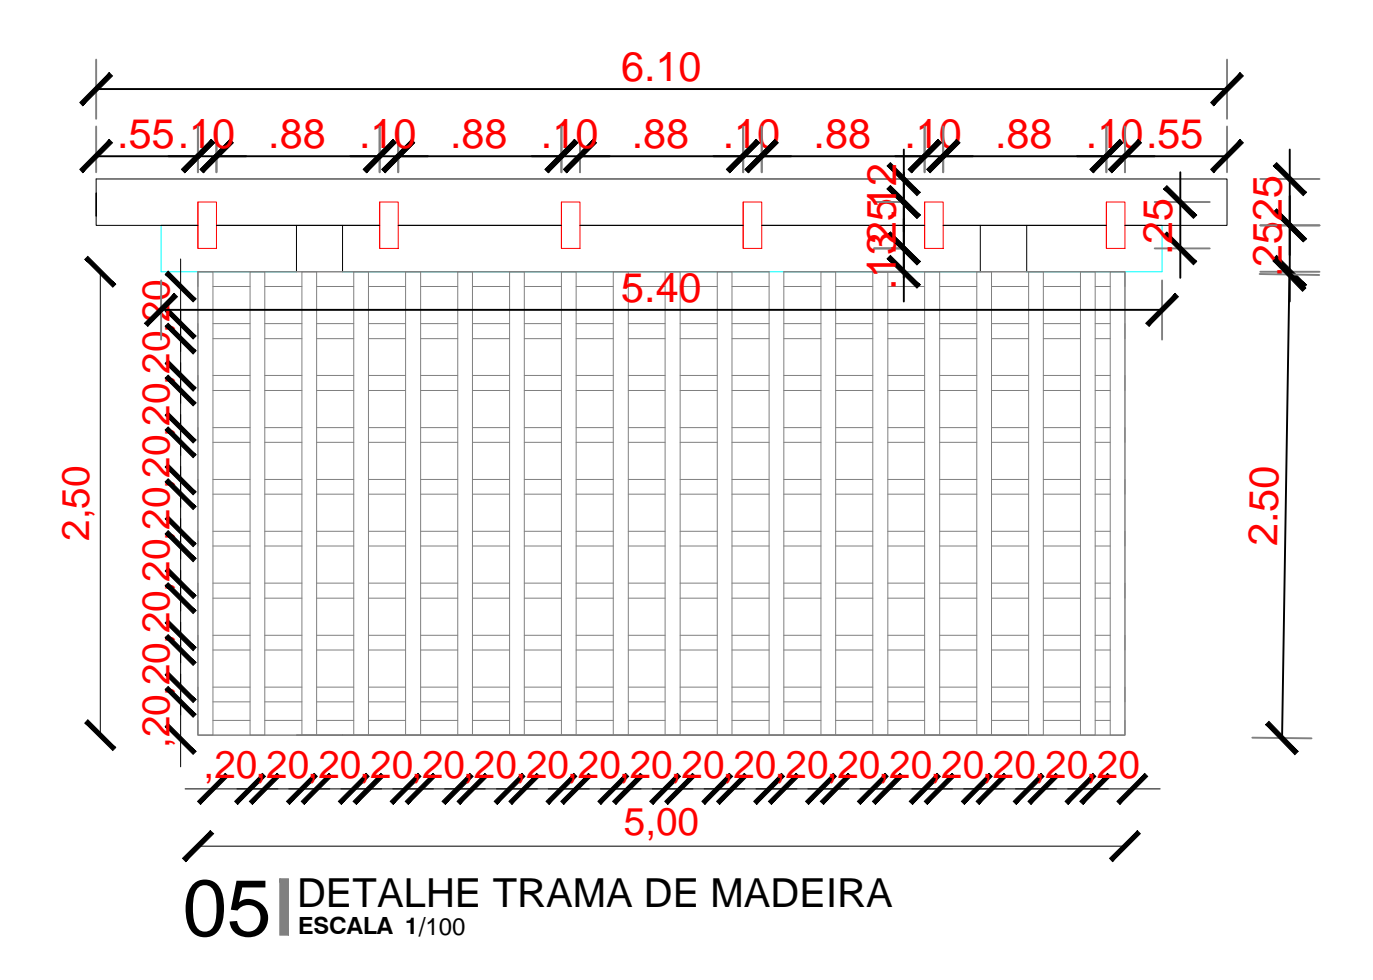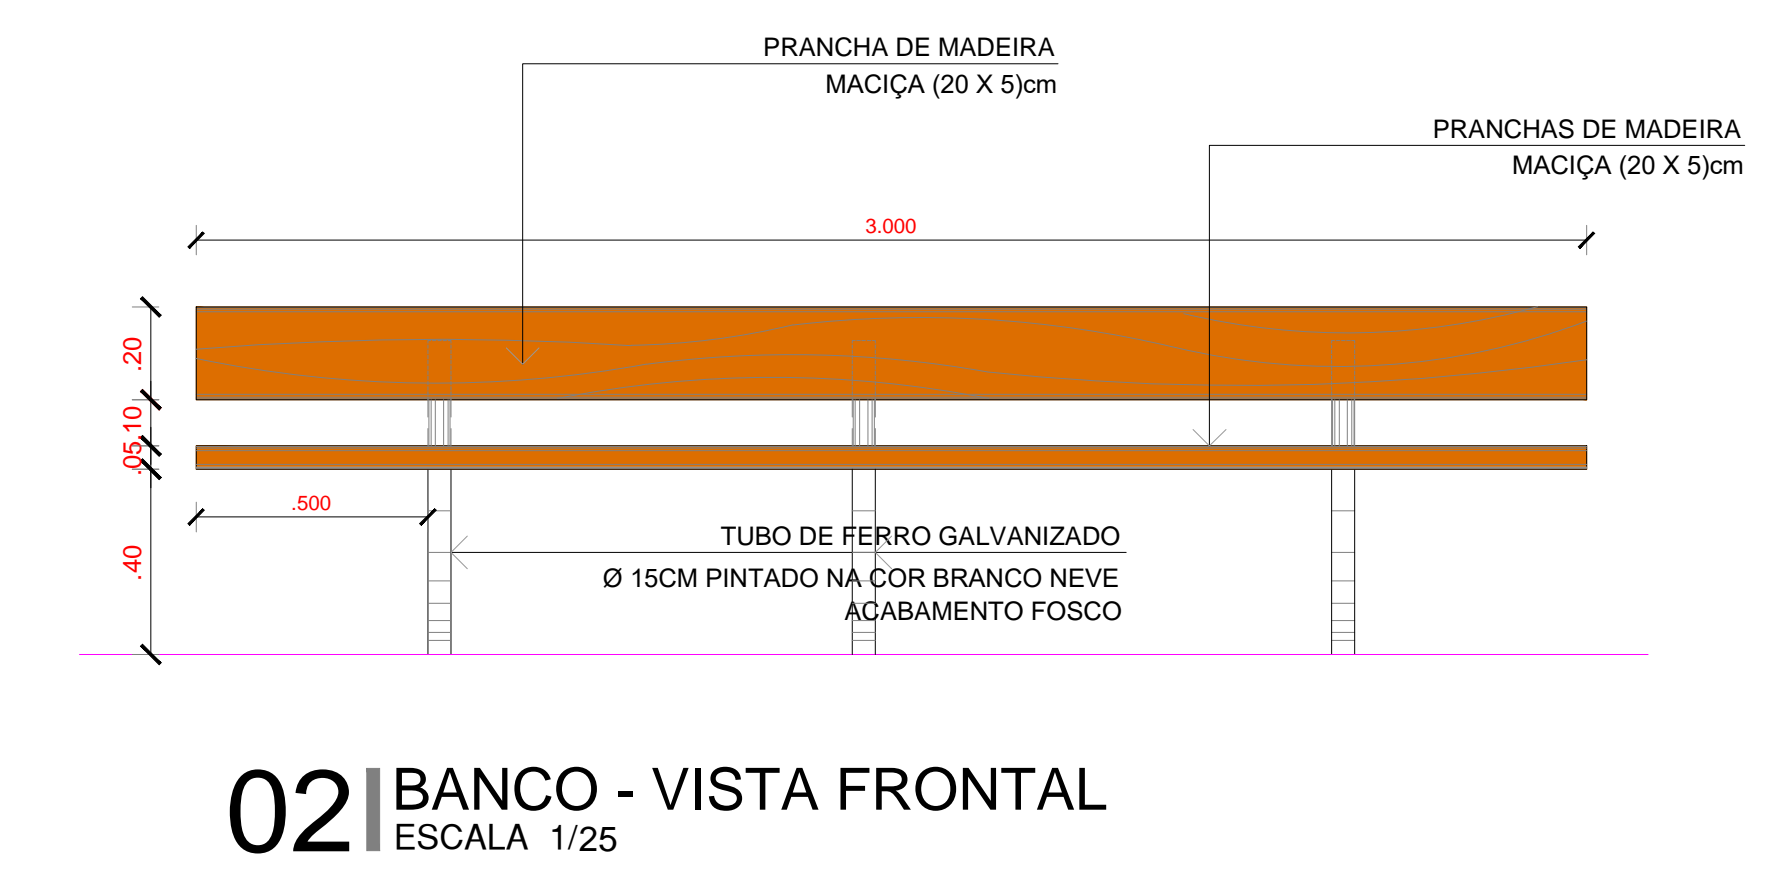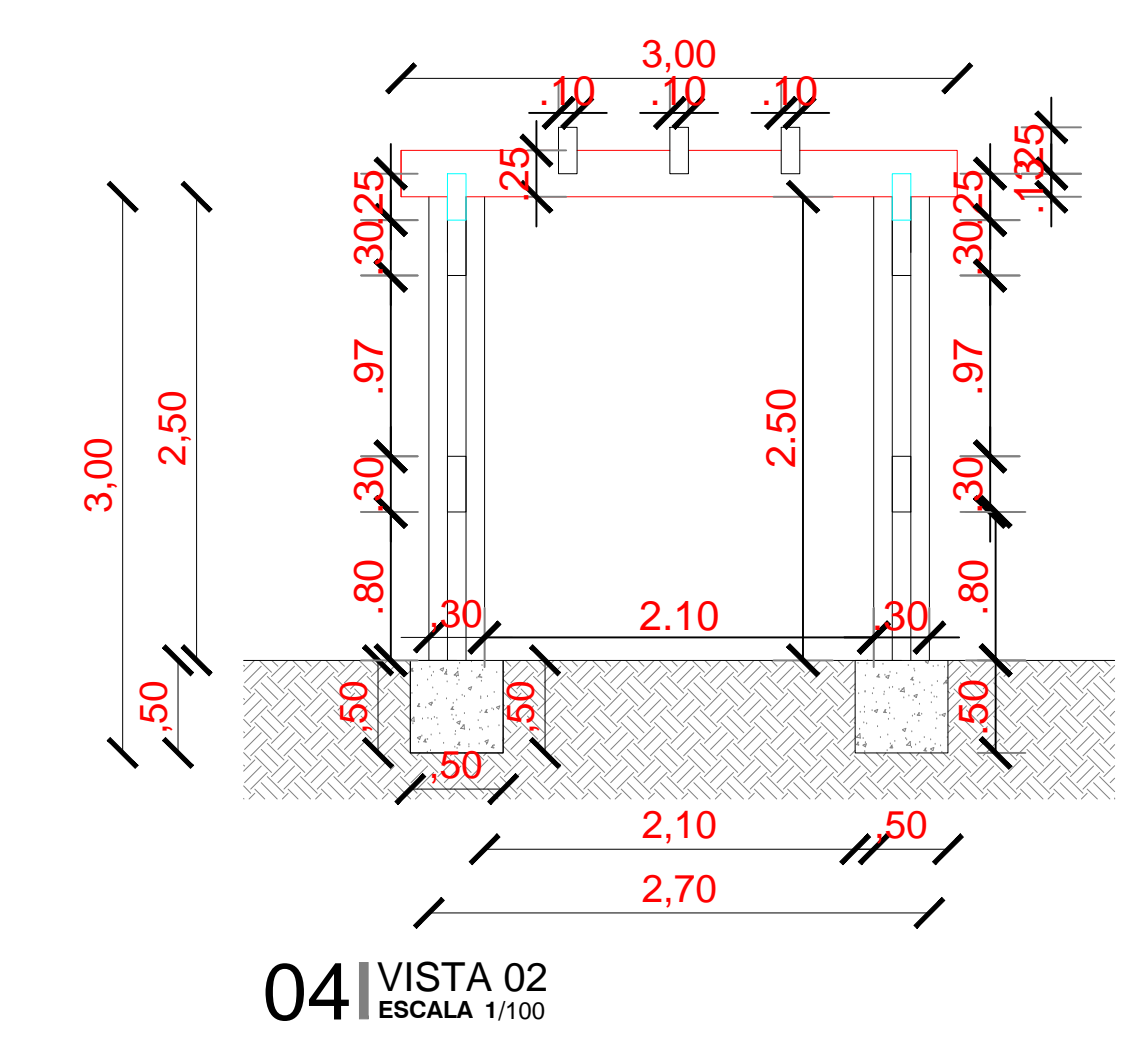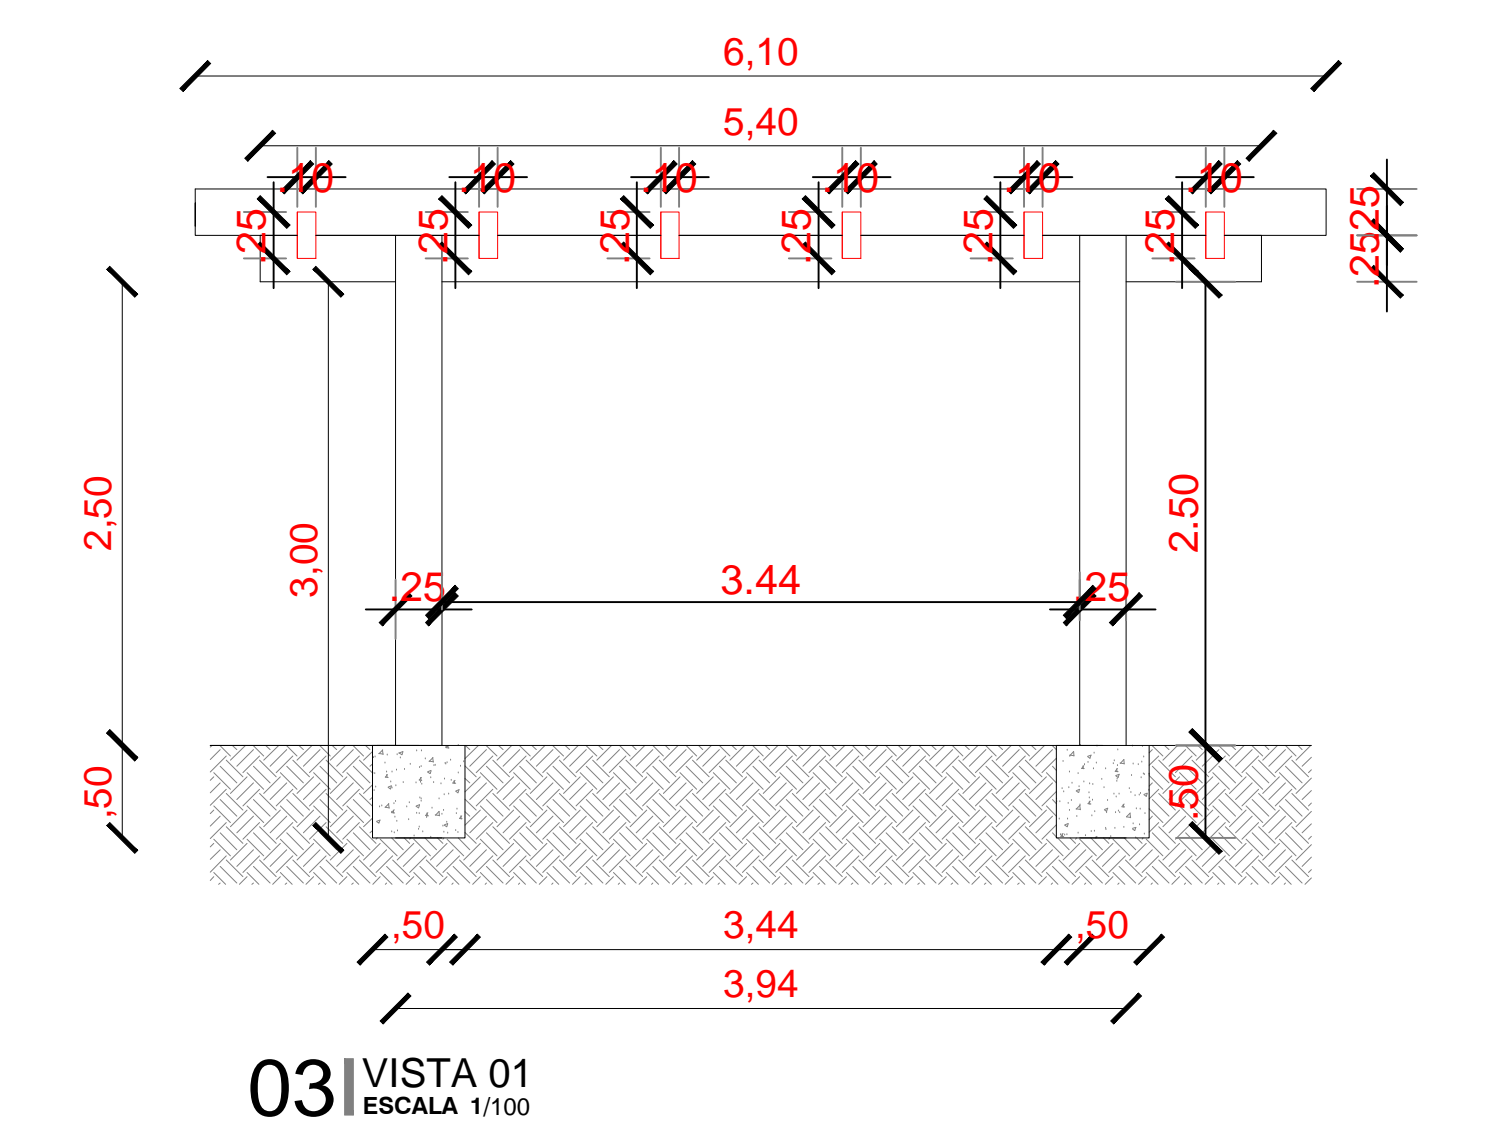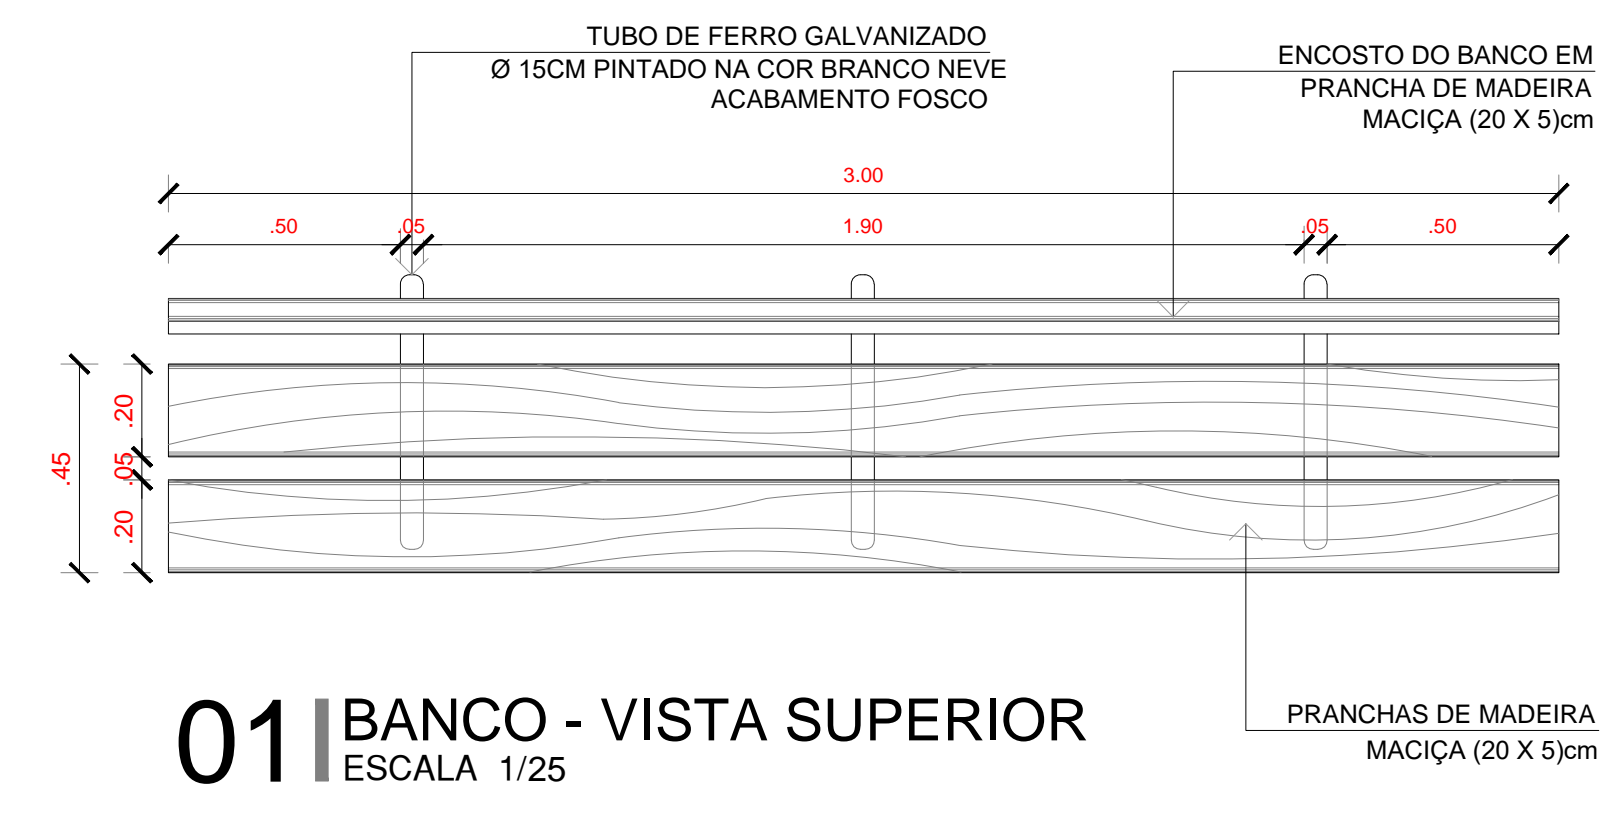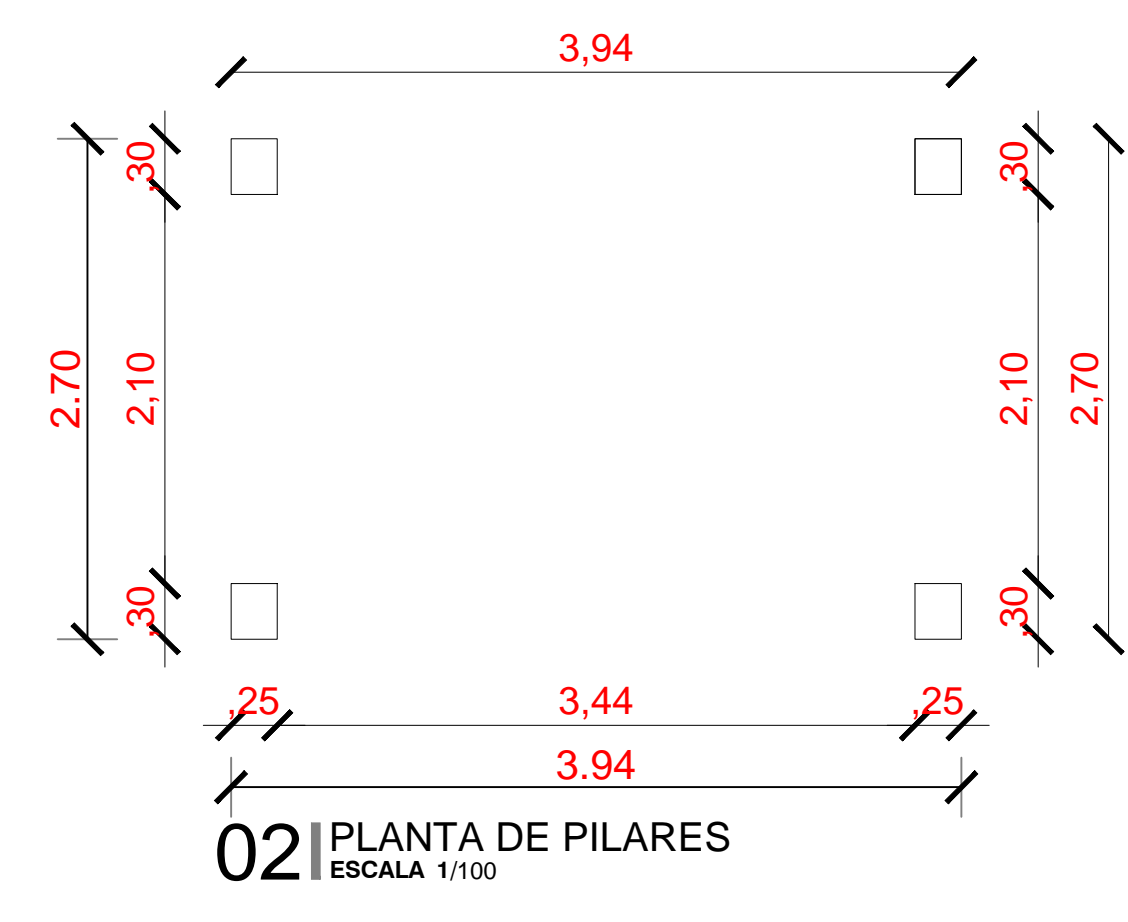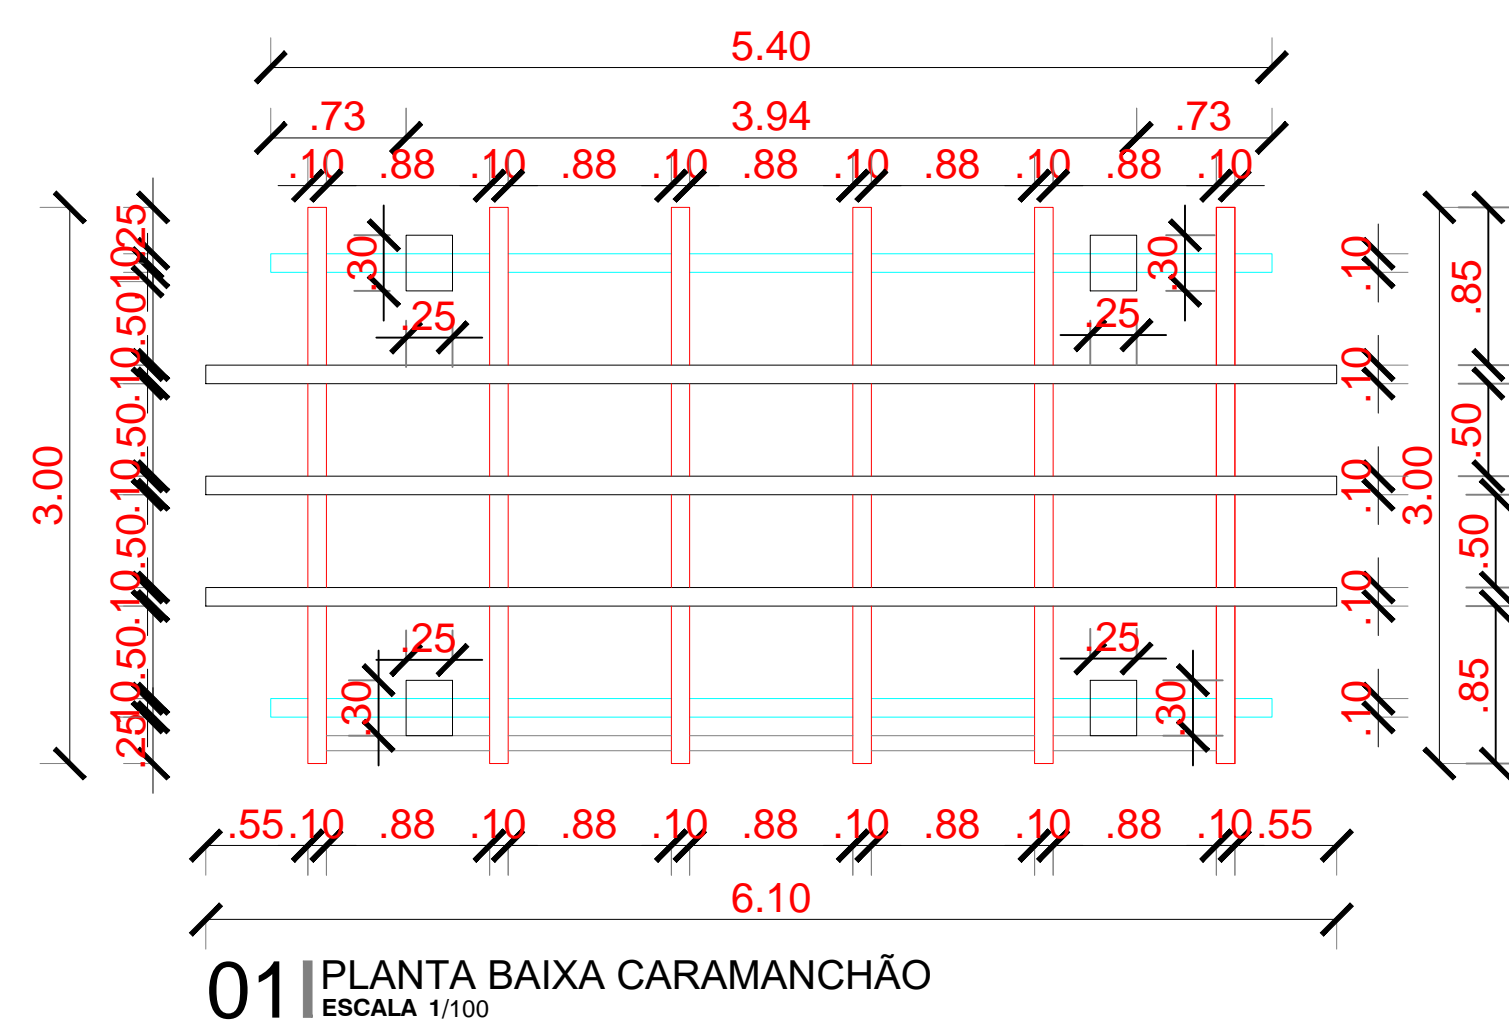


<b>PREFEITURA MUNICIPAL DE ITAÍPOCA</b>			
OBRA: CONSTRUÇÃO DE PRAÇAS EM DIVERSAS LOCALIDADES			
ASSUNTO: PROJETO PRAÇA			PRANCHA: 07/08
ENDEREÇO: AV. ANASTÁCIO BRAGA - FAZENDINHA 01			
COUTEÚDO: DETALHES GERAIS	PROJETO: EXECUTIVO	ESCALA: INDICADA	DATA: OUT/2023
ARQUIVO:			

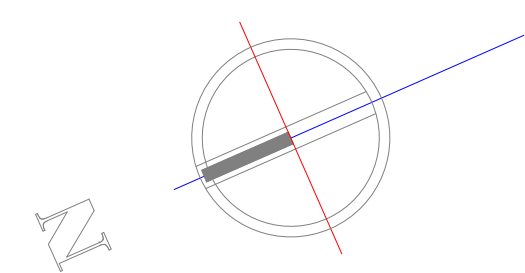

AV ANASTÁCIO BRAGA


PRÉDIOS PARTICULARES

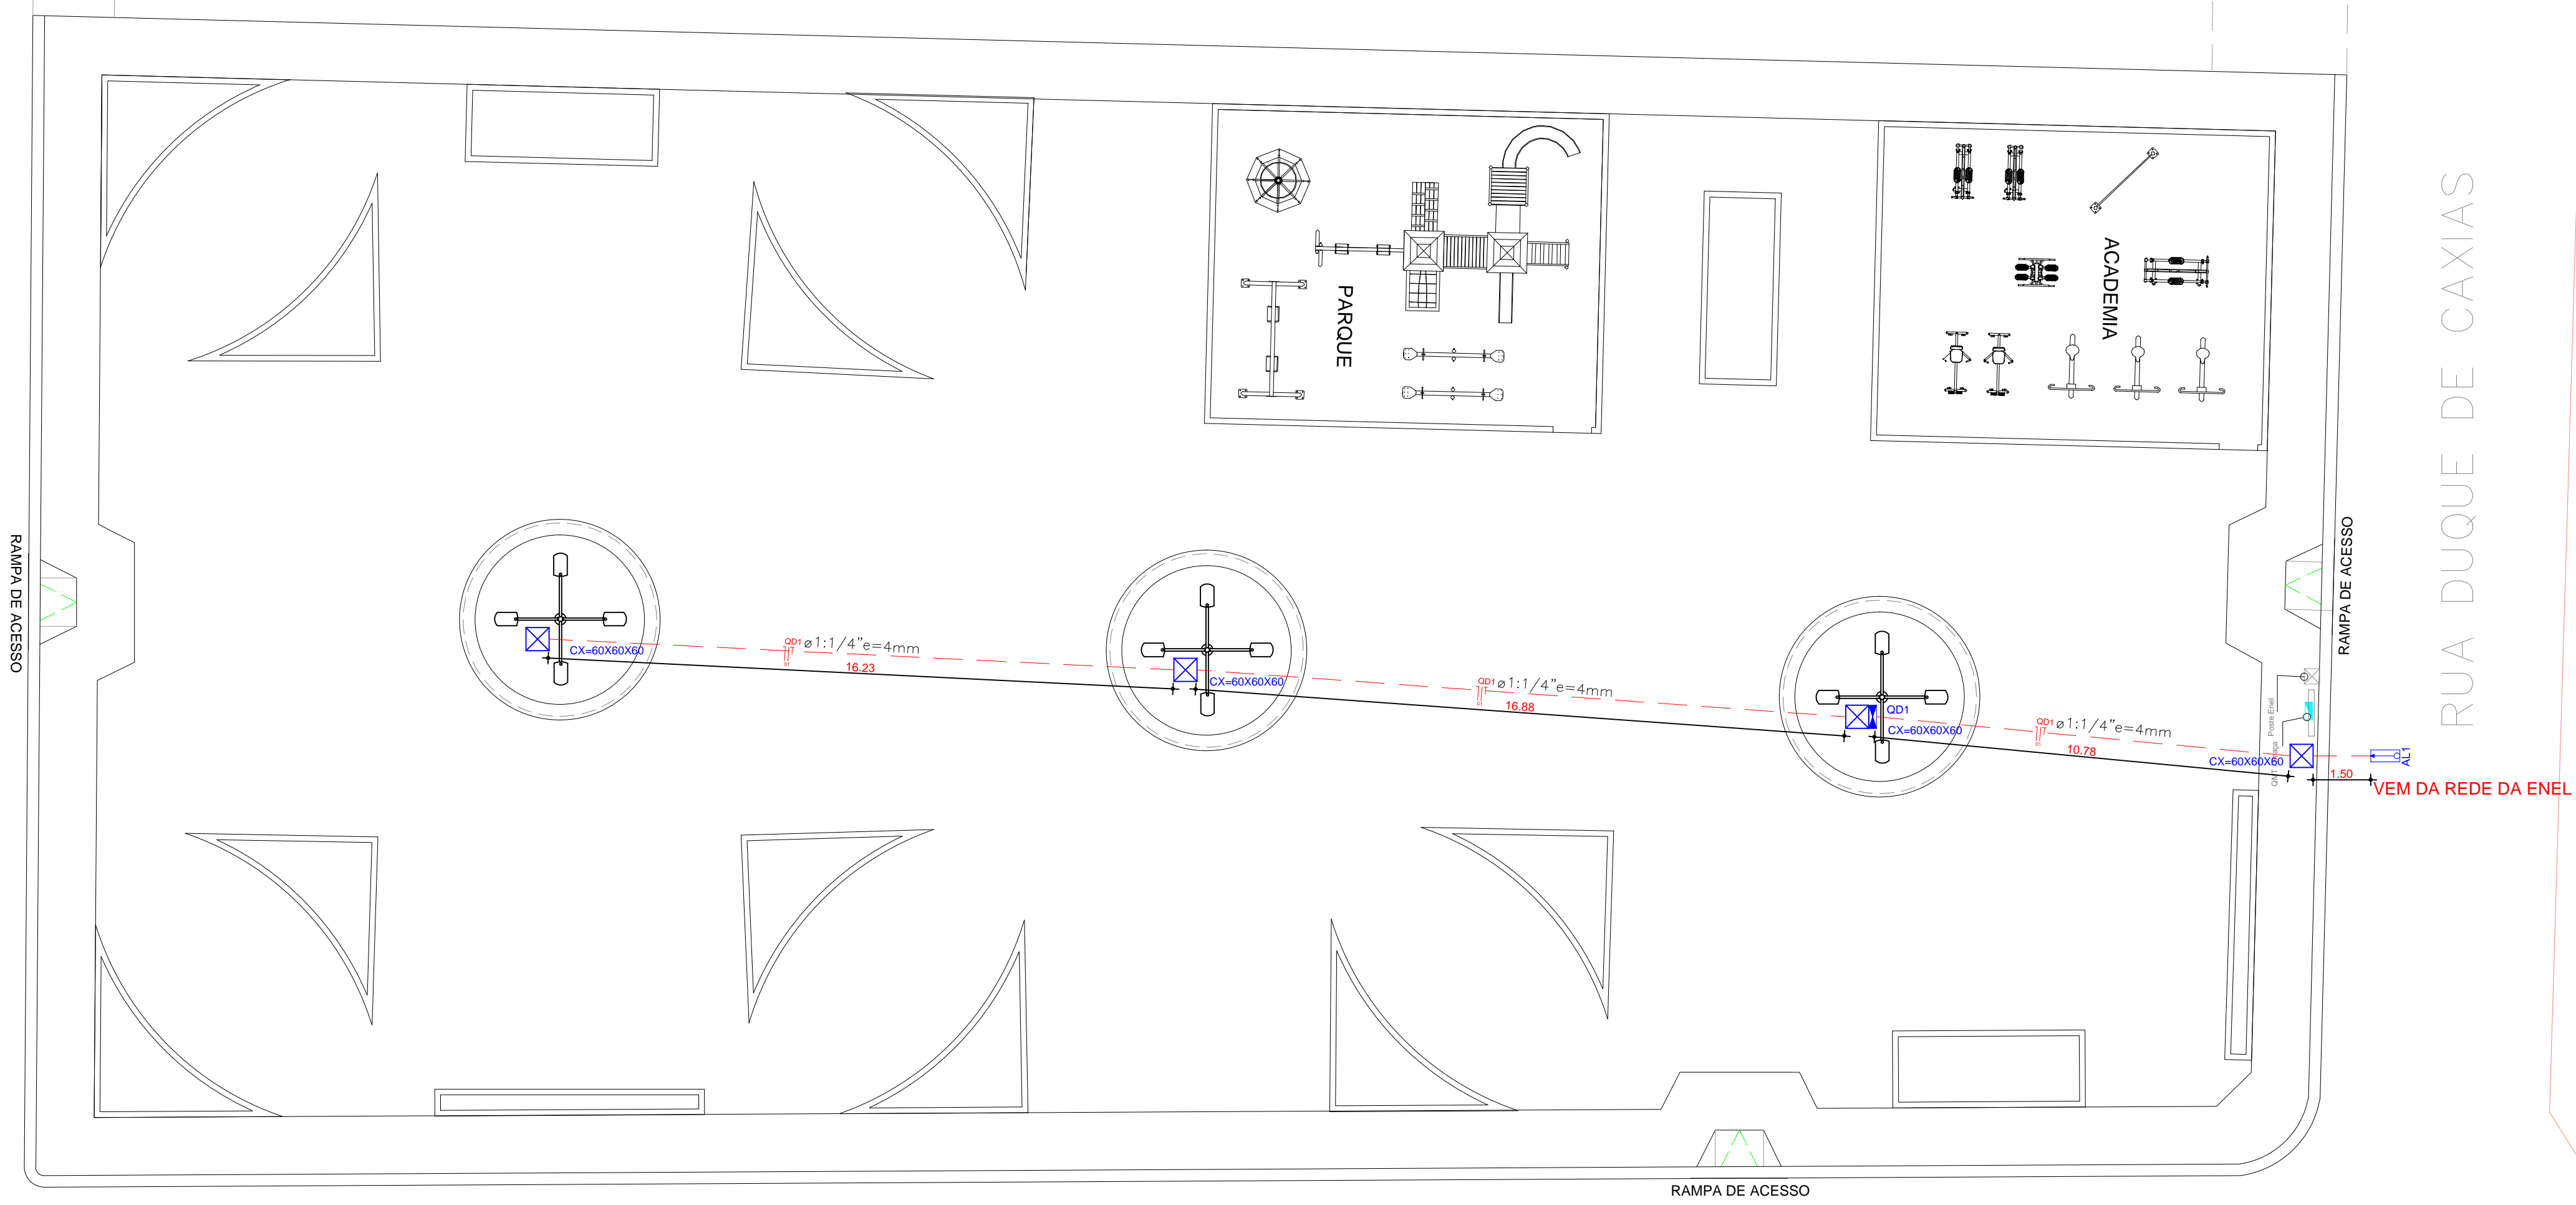

- POSTE CIRCULAR DE CONCRETO 04 PETALAS
- CAIXA DE PASSAGEM COM FUNDO EM LASTRO DE BRITA (0.60x0.60x0.60cm)
- QUADRO GERAL DE MEDIÇÃO PADRÃO POPULAR ENEL
- QUADRO DE DISTRIBUIÇÃO DE ENERGIA
- ELETRODUTO DE PVC RIGIDO ROSC. 1:1/4"
- INDICAÇÃO DE CIRCUITO (NEUTRO, FASE E TERRA)
- ALIMENTADOR DA REDE DE DISTRIBUIÇÃO

**01 ELÉTRICO**  
ESCALA 1/150

QM1 (QUADRO ALIMENTADOR)

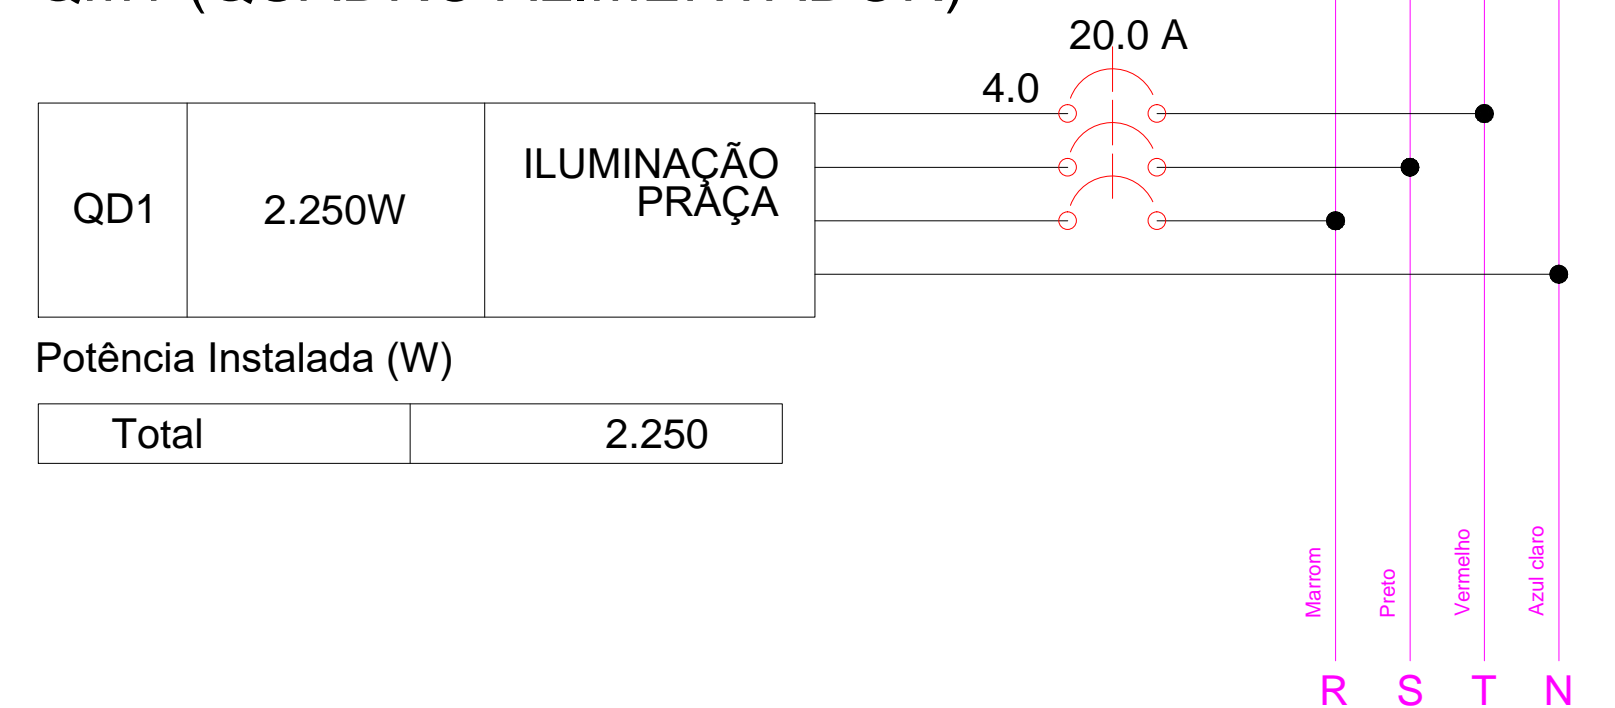


Potência Instalada (W)	
Total	2.250

Quadro de Cargas (QM1) - PRAÇA

Circuito	Descrição	Esquema	Método de inst.	V (V)	Pot. total (W)	Fases	In' (A)	Seção (mm2)	Disj (A)
QD1		3F+N+T	B1	380V/220 V	2.250	R+S+T		4	20.0
TOTAL					2.250	R+S+T			

Quadro de Cargas (QD1) - PRAÇA

Circuito	Descrição	Esquema	Método de inst.	V (V)	Iluminação (W)	Tomadas (W)												Pot. total (W)	In' (A)	Seção (mm2)	Disj (A)
						15	32	50	150	100	150	312	600	750	900	1400	2000				
1	ILUMINAÇÃO PRAÇA	F+N+T	B1	220 V														2.250		4	20.00
TOTAL																		2.250			

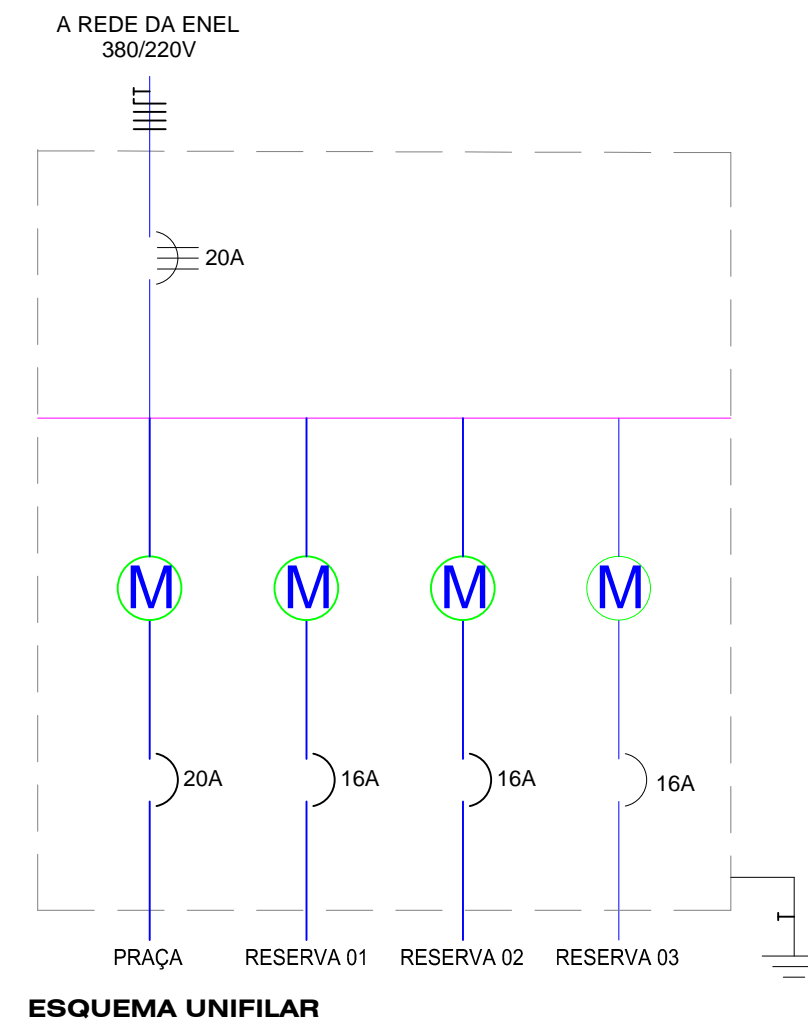

**PREFEITURA MUNICIPAL DE ITAIPÓCA**

OBRA: CONSTRUÇÃO DE PRAÇAS EM DIVERSAS LOCALIDADES

ASSUNTO: PROJETO PRAÇA

ENDEREÇO: AV. ANASTÁCIO BRAGA - FAZENDINHA 01

COUTEÚDO: ELÉTRICO

PROJETO: EXECUTIVO

ESCALA: INDICADA

DATA: OUT/2023

PRANCHA: 08/08