


LOCALIZAÇÃO GOOGLE EARTH

# 01 PLANTA DE SITUAÇÃO


ESCALA 1/200

 <b>PREFEITURA MUNICIPAL DE ITAIPOCA</b>			
OBRA: CONSTRUÇÃO DE PRAÇAS EM DIVERSAS LOCALIDADES			
ASSUNTO: PROJETO PRAÇA			PRANCHA: <b>01</b> /08
ENDEREÇO: RUA DOM ORIONE - FAZENDINHA 02			
COUTEÚDO: SITUAÇÃO/LOCALIZAÇÃO	PROJETO: EXECUTIVO	ESCALA: INDICADA	DATA: OUT/2023
ARQUIVO:			

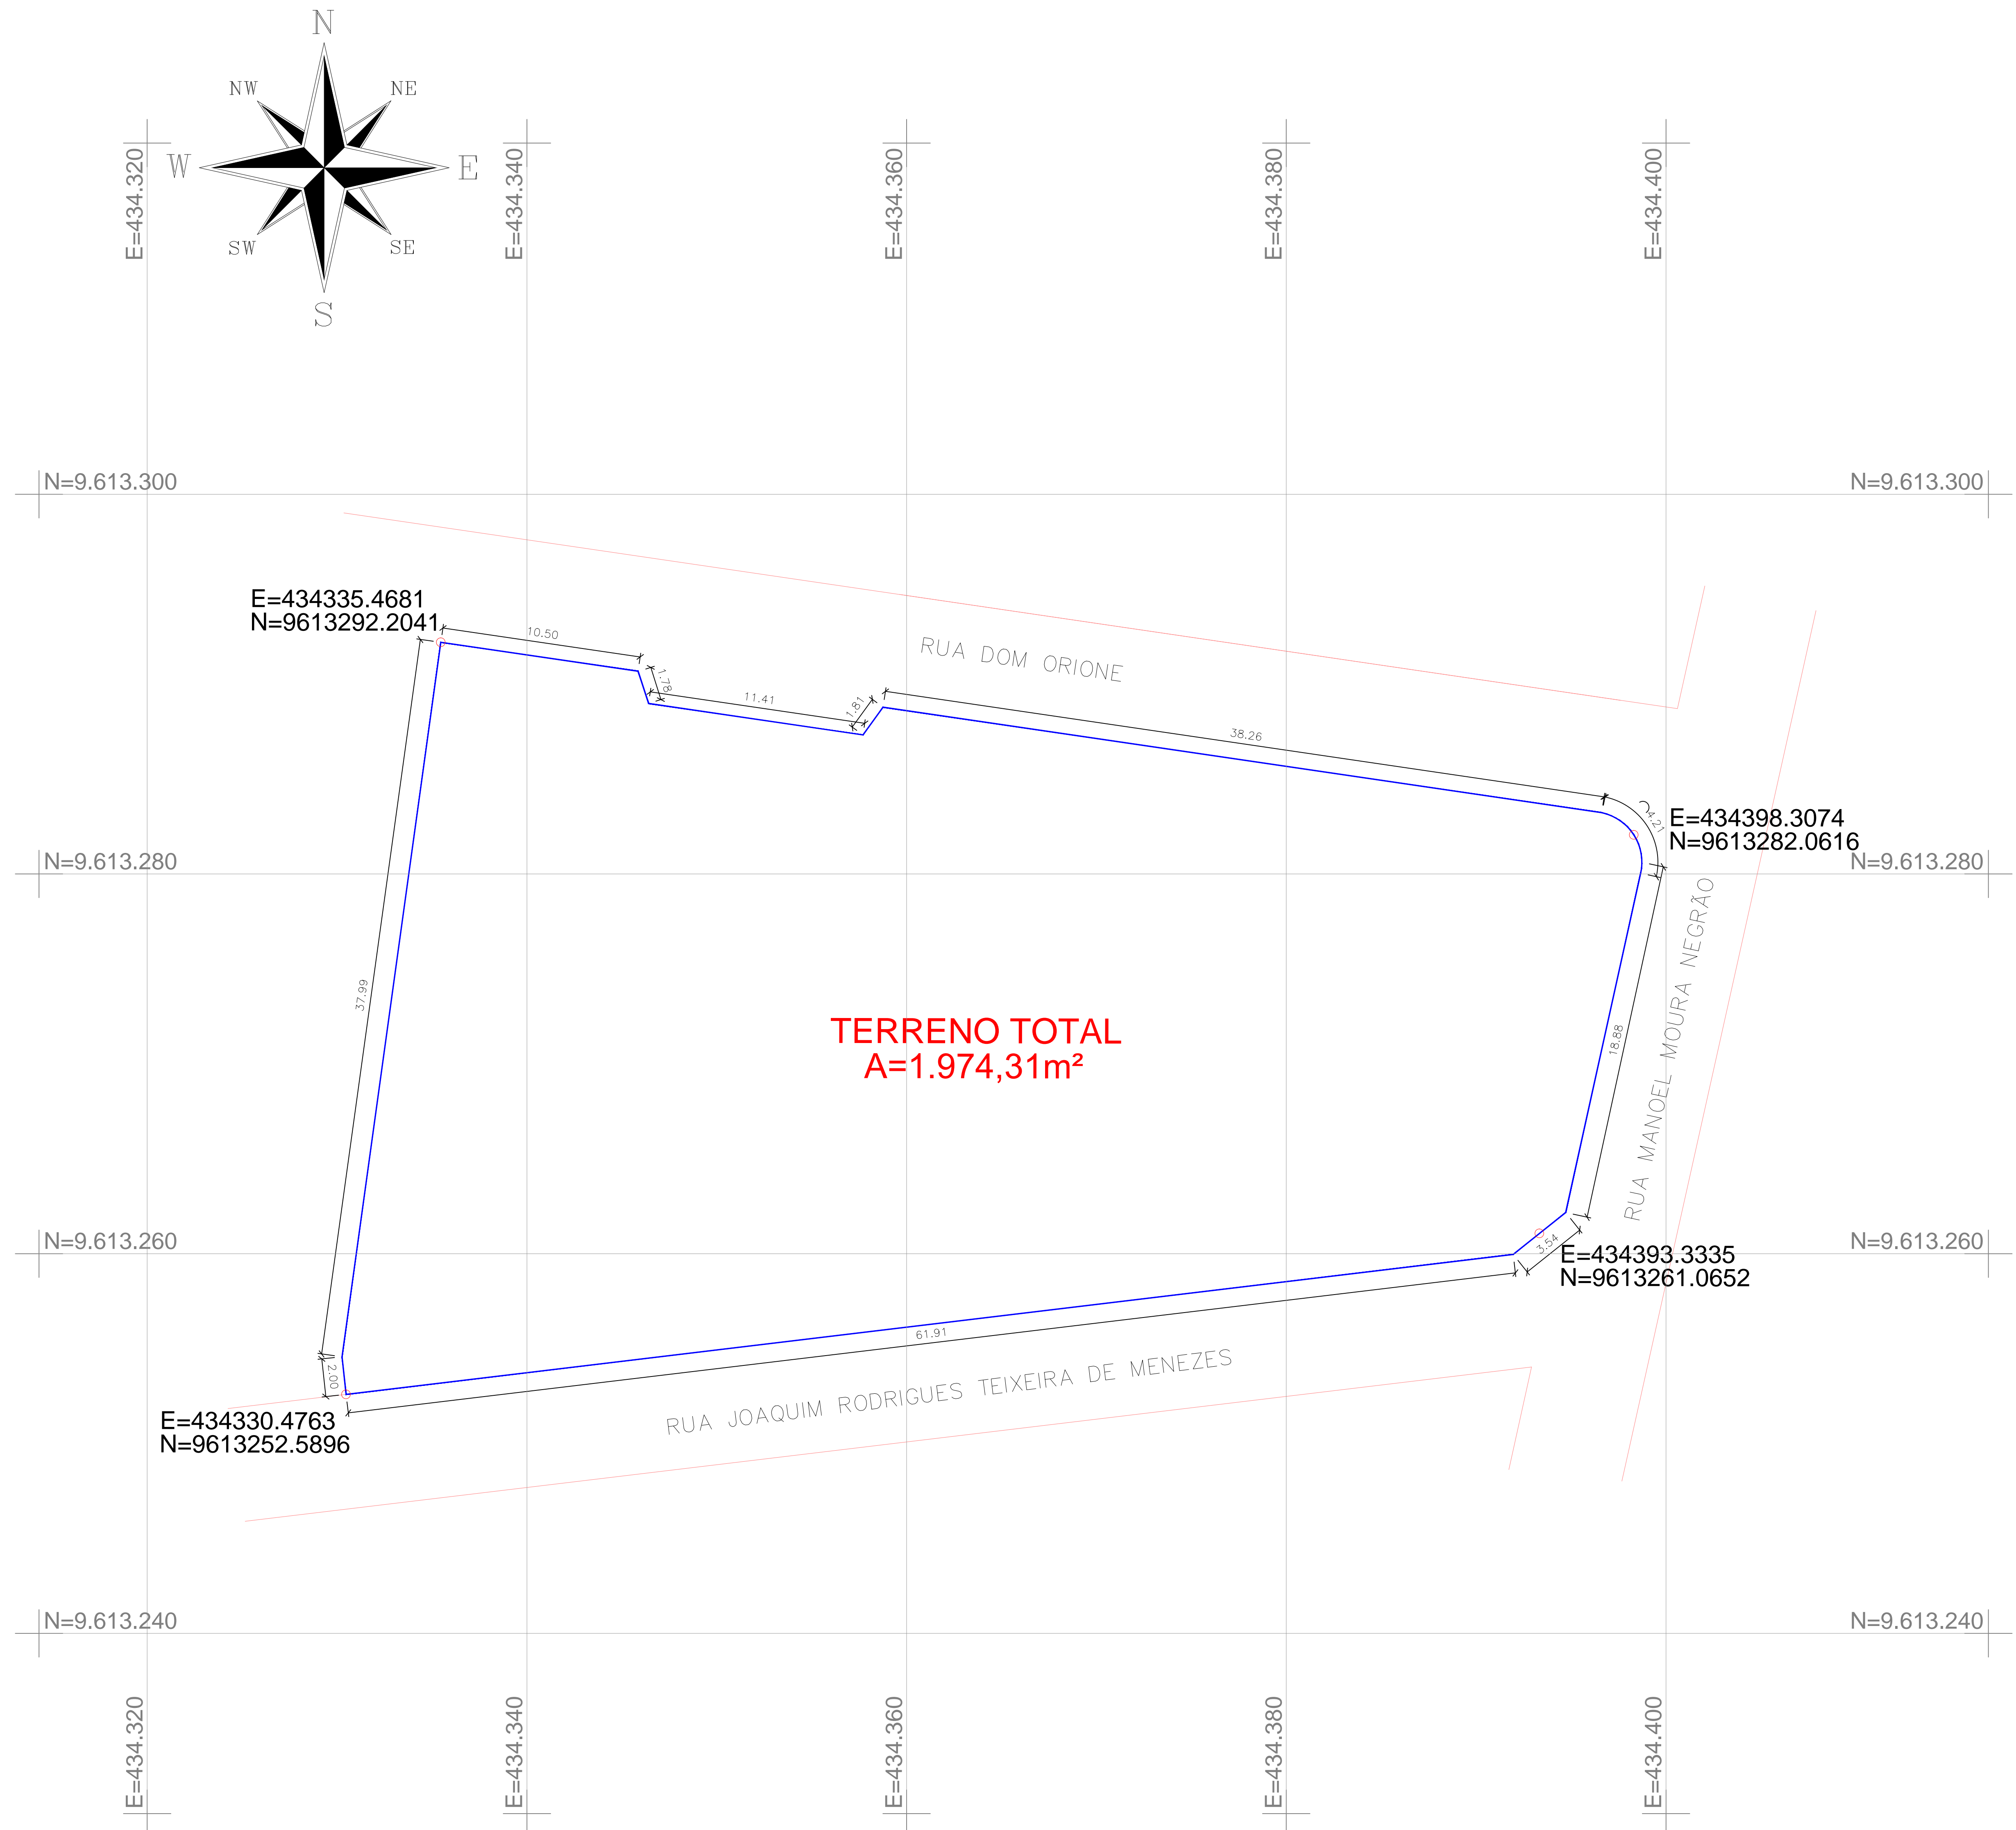

**02** LEVANTAMENTO TOPOGRÁFICO  
 ESCALA 1/200

 <b>PREFEITURA MUNICIPAL DE ITAIPOCA</b>			
OBRA: CONSTRUÇÃO DE PRAÇAS EM DIVERSAS LOCALIDADES			
ASSUNTO: PROJETO PRAÇA			PRANCHA: 02/08
ENDEREÇO: RUA DOM ORIONE - FAZENDINHA 02			
COUTEÚDO: TOPOGRAFIA	PROJETO: EXECUTIVO	ESCALA: INDICADA	DATA: OUT/2023
ARQUIVO:			

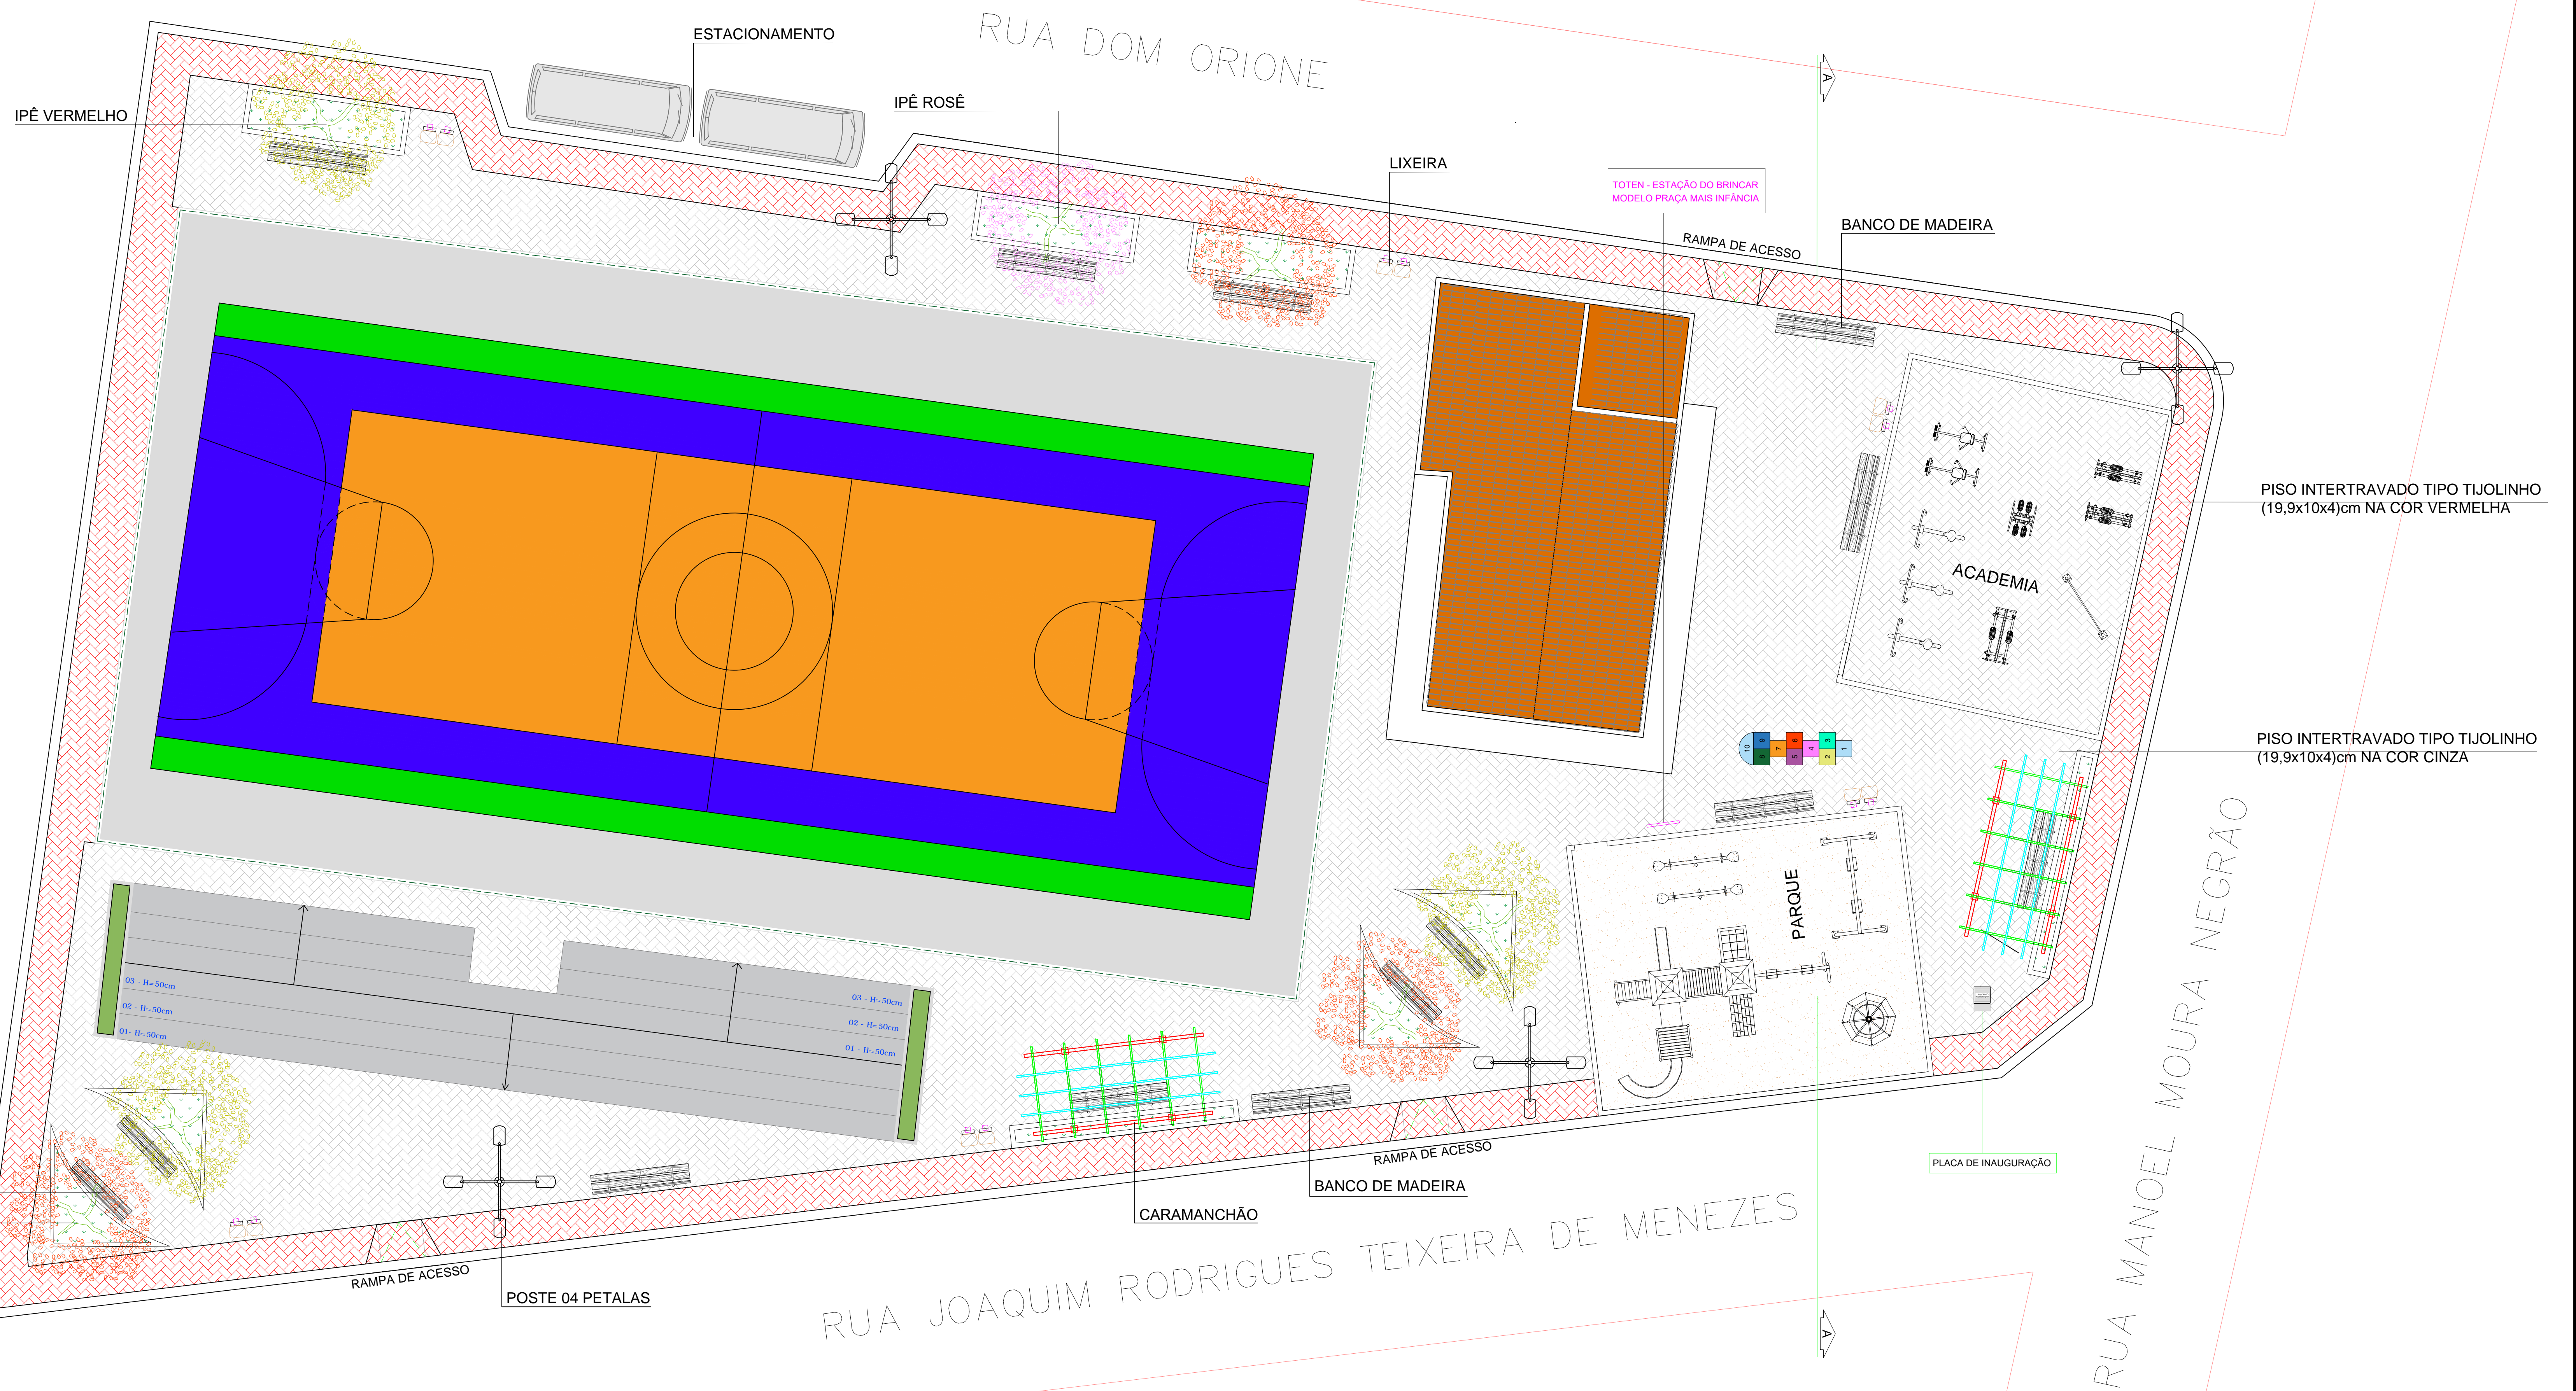

**01 PRAÇA FAZENDINHA 02**  
 ESCALA 1/100

**QUADRO DE ÁREAS**

ÁREA TERRENO	1.974,31m <sup>2</sup>
PISO INTERTRAVADO COR CINZA DA PRAÇA	531,08m <sup>2</sup>
PISO INTERTRAVADO COR VERMELHA DA PRAÇA	206,28m <sup>2</sup>
GRAMA	35,52m <sup>2</sup>
PARQUE INFANTIL	80,00m <sup>2</sup>
ACADEMIA	80,00m <sup>2</sup>

**LEGENDA:**

- PISO INTERTRAVADO TIPO TIJOLINHO (19,9x10x4)cm NA COR CINZA
- PISO INTERTRAVADO TIPO TIJOLINHO (19,9x10x4)cm NA COR VERMELHA
- GRAMA BATATAIS EM PLACAS
- MEIO FIO DE CONCRETO PRE-MOLDADO 0,30cm
- LIXEIRA EM FIBRA DE VIDRO
- PROJEÇÃO IPÊ
- BANCOS
- POSTE DE ILUMINAÇÃO 04 PETALAS
- RAMPA DE ACESSO

**PREFEITURA MUNICIPAL DE ITAIPÓCA**

OBRAS: CONSTRUÇÃO DE PRAÇAS EM DIVERSAS LOCALIDADES

ASSUNTO: PROJETO PRAÇA

ENDEREÇO: RUA DOM ORIONE - FAZENDINHA 02

COUTEÚDO: LAYOUT



PROJETO: EXECUTIVO

ESCALA: INDICADA

DATA: OUT/2023

PRANCHA: 03/08

ARQUIVO:

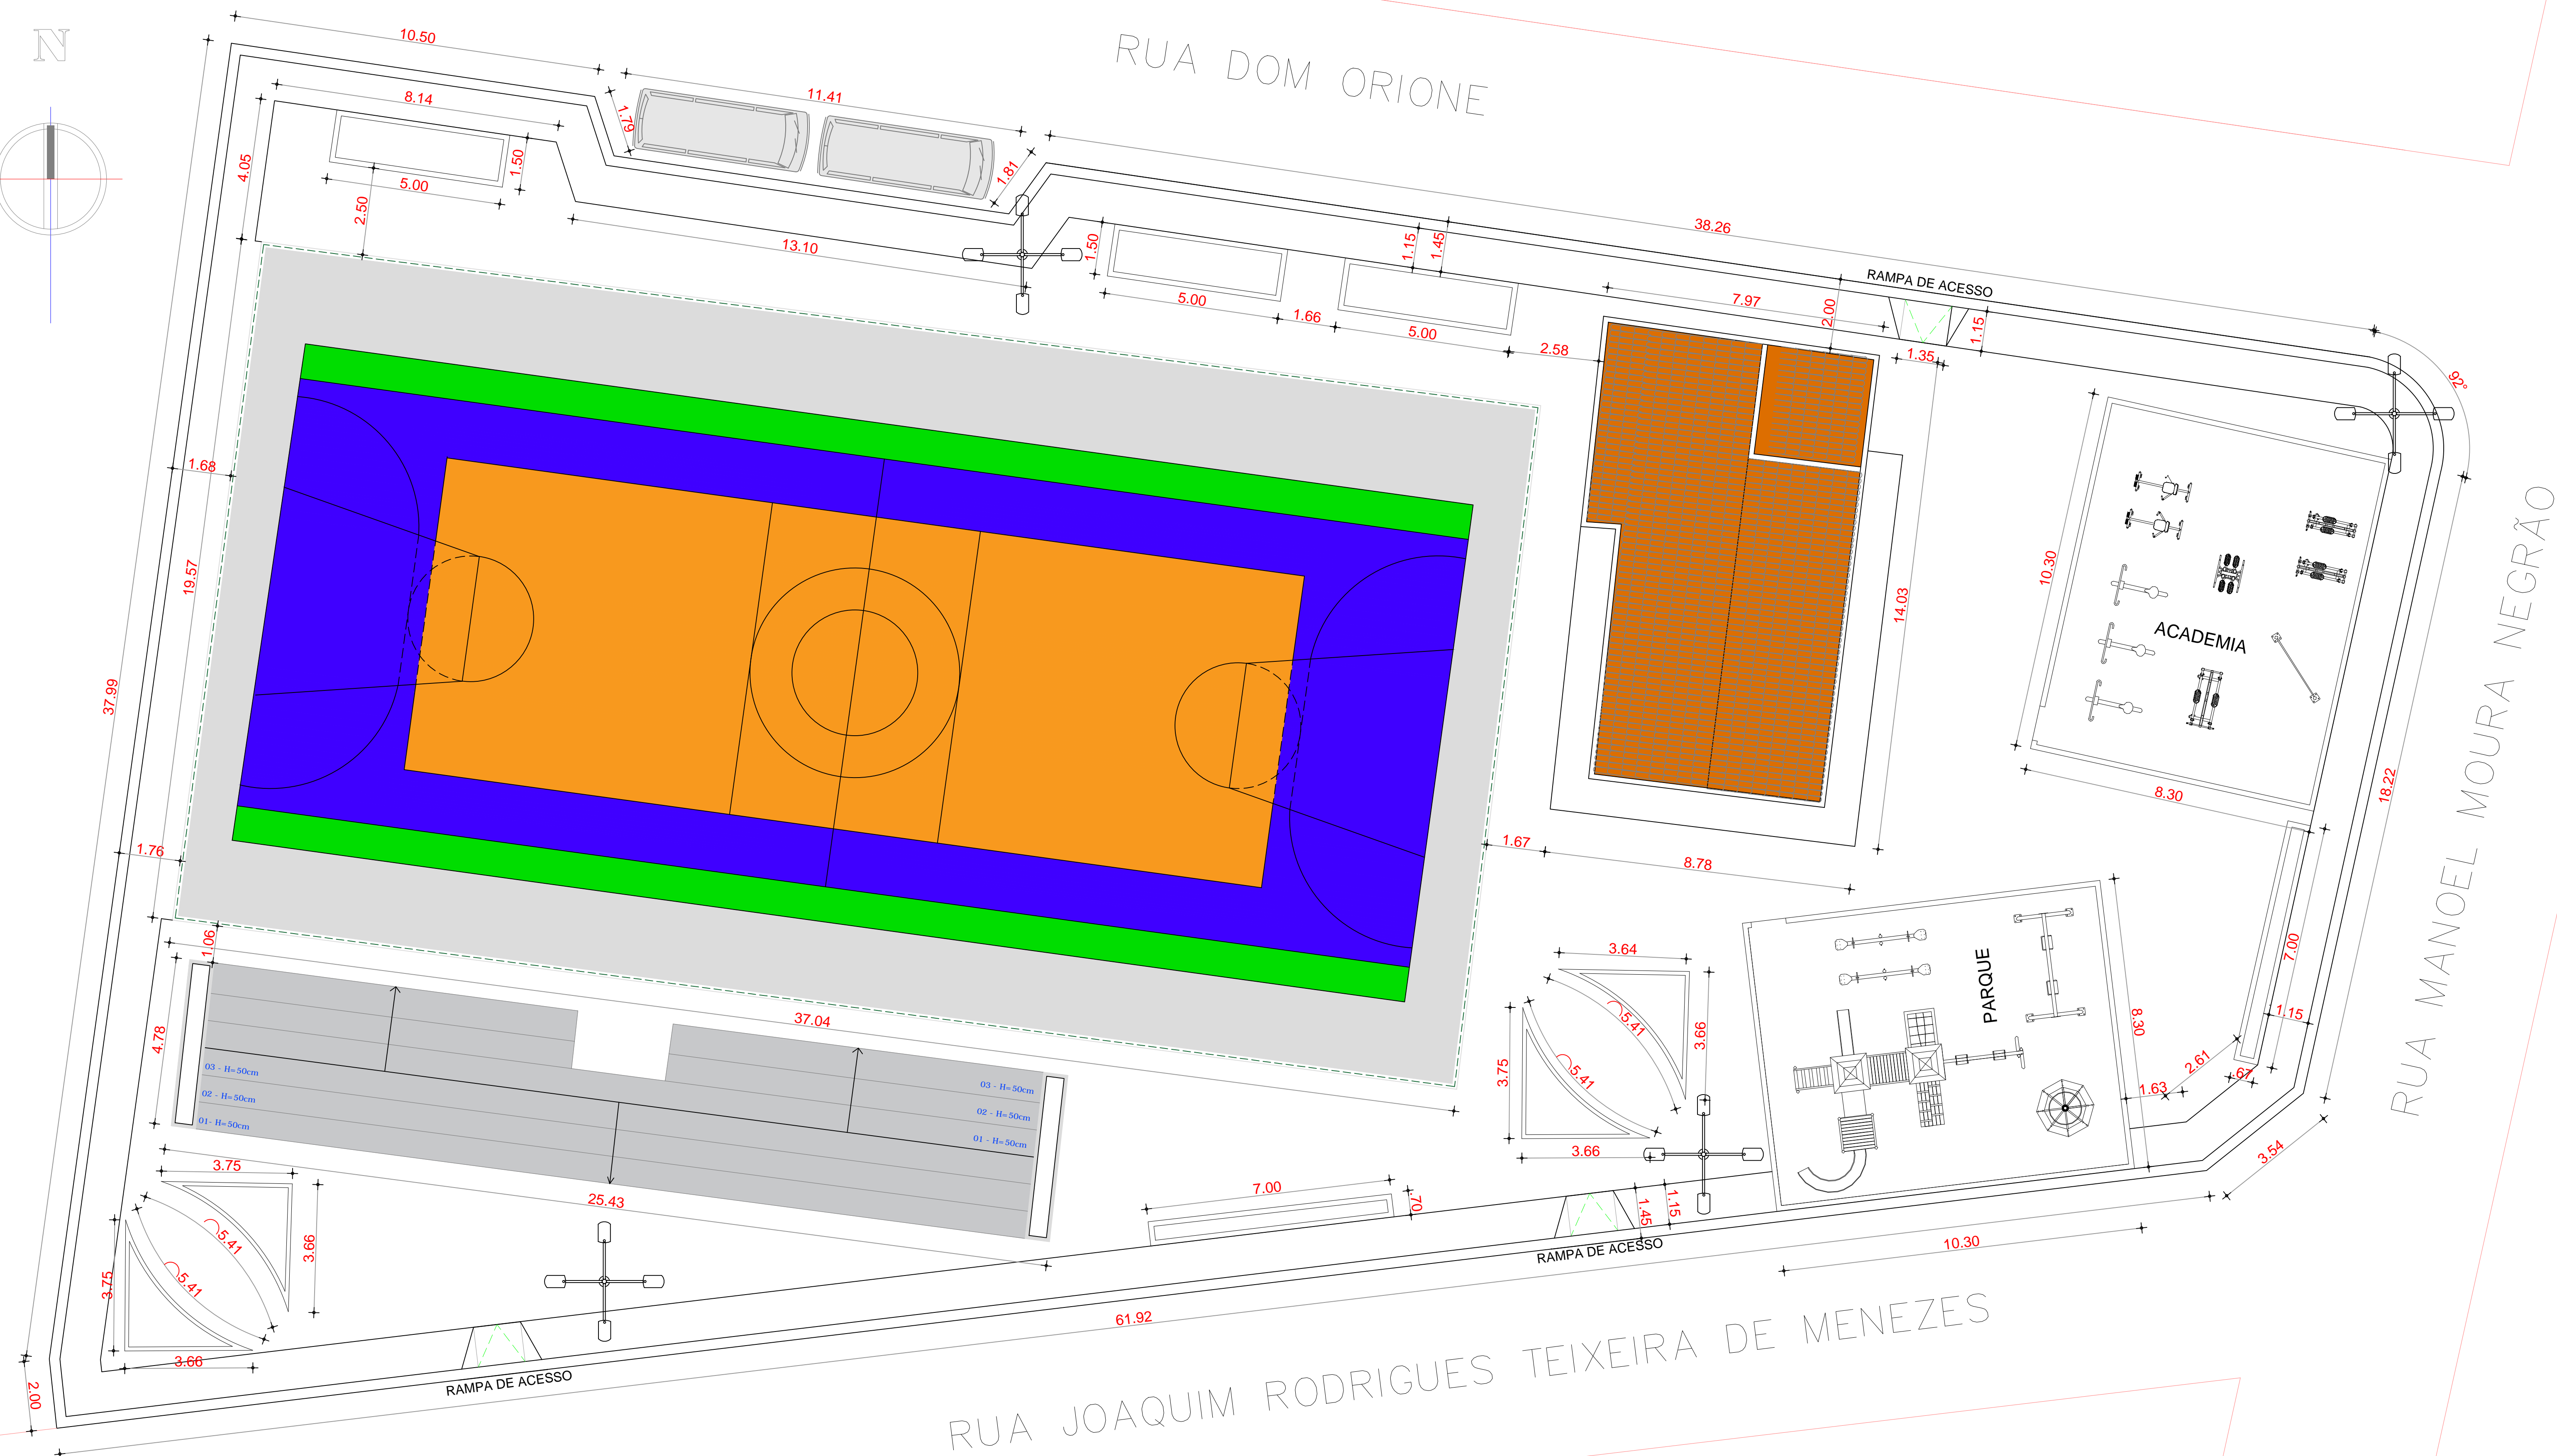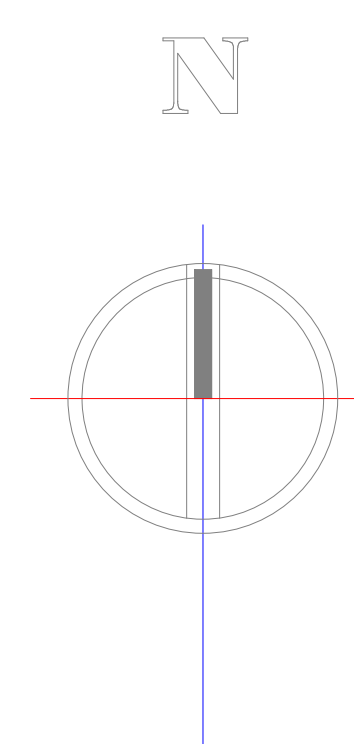

**02** PLANTA COTADA  
ESCALA 1/100

**QUADRO DE ÁREAS**

ÁREA TERRENO	1.974,31m <sup>2</sup>
PISO INTERTRAVADO COR CINZA DA PRAÇA	531,08m <sup>2</sup>
PISO INTERTRAVADO COR VERMELHA DA PRAÇA	206,28m <sup>2</sup>
GRAMA	35,52m <sup>2</sup>
PARQUE INFANTIL	80,00m <sup>2</sup>
ACADEMIA	80,00m <sup>2</sup>

**LEGENDA:**

- PISO INTERTRAVADO TIPO TIJOLINHO (19,9x10x4)cm NA COR CINZA
- PISO INTERTRAVADO TIPO TIJOLINHO (19,9x10x4)cm NA COR VERMELHA
- GRAMA BATATAIS EM PLACAS
- MEIO FIO DE CONCRETO PRE-MOLDADO 0,30cm
- LIXEIRA EM FIBRA DE VIDRO
- PROJEÇÃO IPÊ
- BANCOS
- POSTE DE ILUMINAÇÃO 04 PETALAS
- RAMPA DE ACESSO

**PREFEITURA MUNICIPAL DE ITAIPICOCA**

OBRA: CONSTRUÇÃO DE PRAÇAS EM DIVERSAS LOCALIDADES

ASSUNTO: PROJETO PRAÇA

ENDEREÇO: RUA DOM ORIONE - FAZENDINHA 02


COUTEÚDO: PLANTA COTADA

PROJETO: EXECUTIVO


ESCALA: INDICADA

DATA: OUT/2023


PRANCHA: 04/08

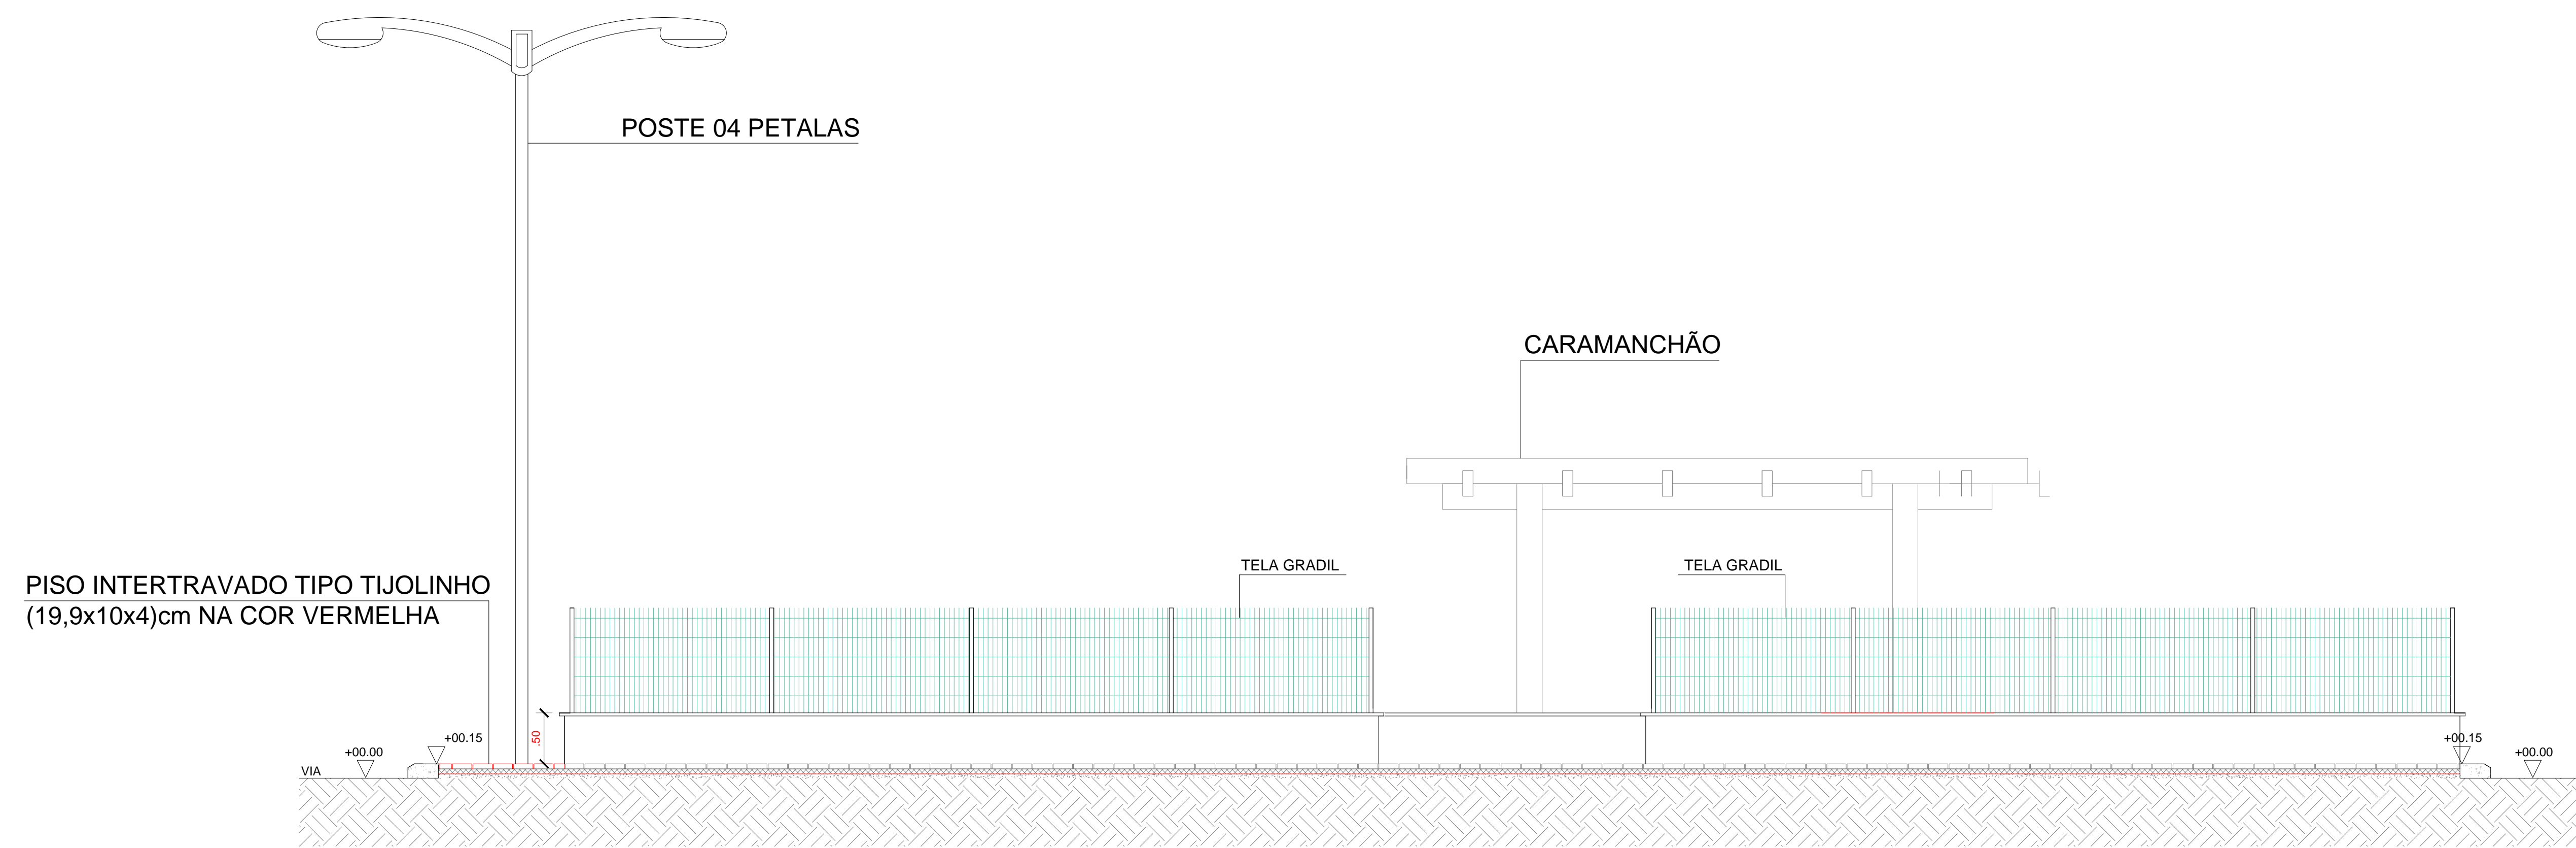


**01** CORTE AA  
ESCALA 1/50

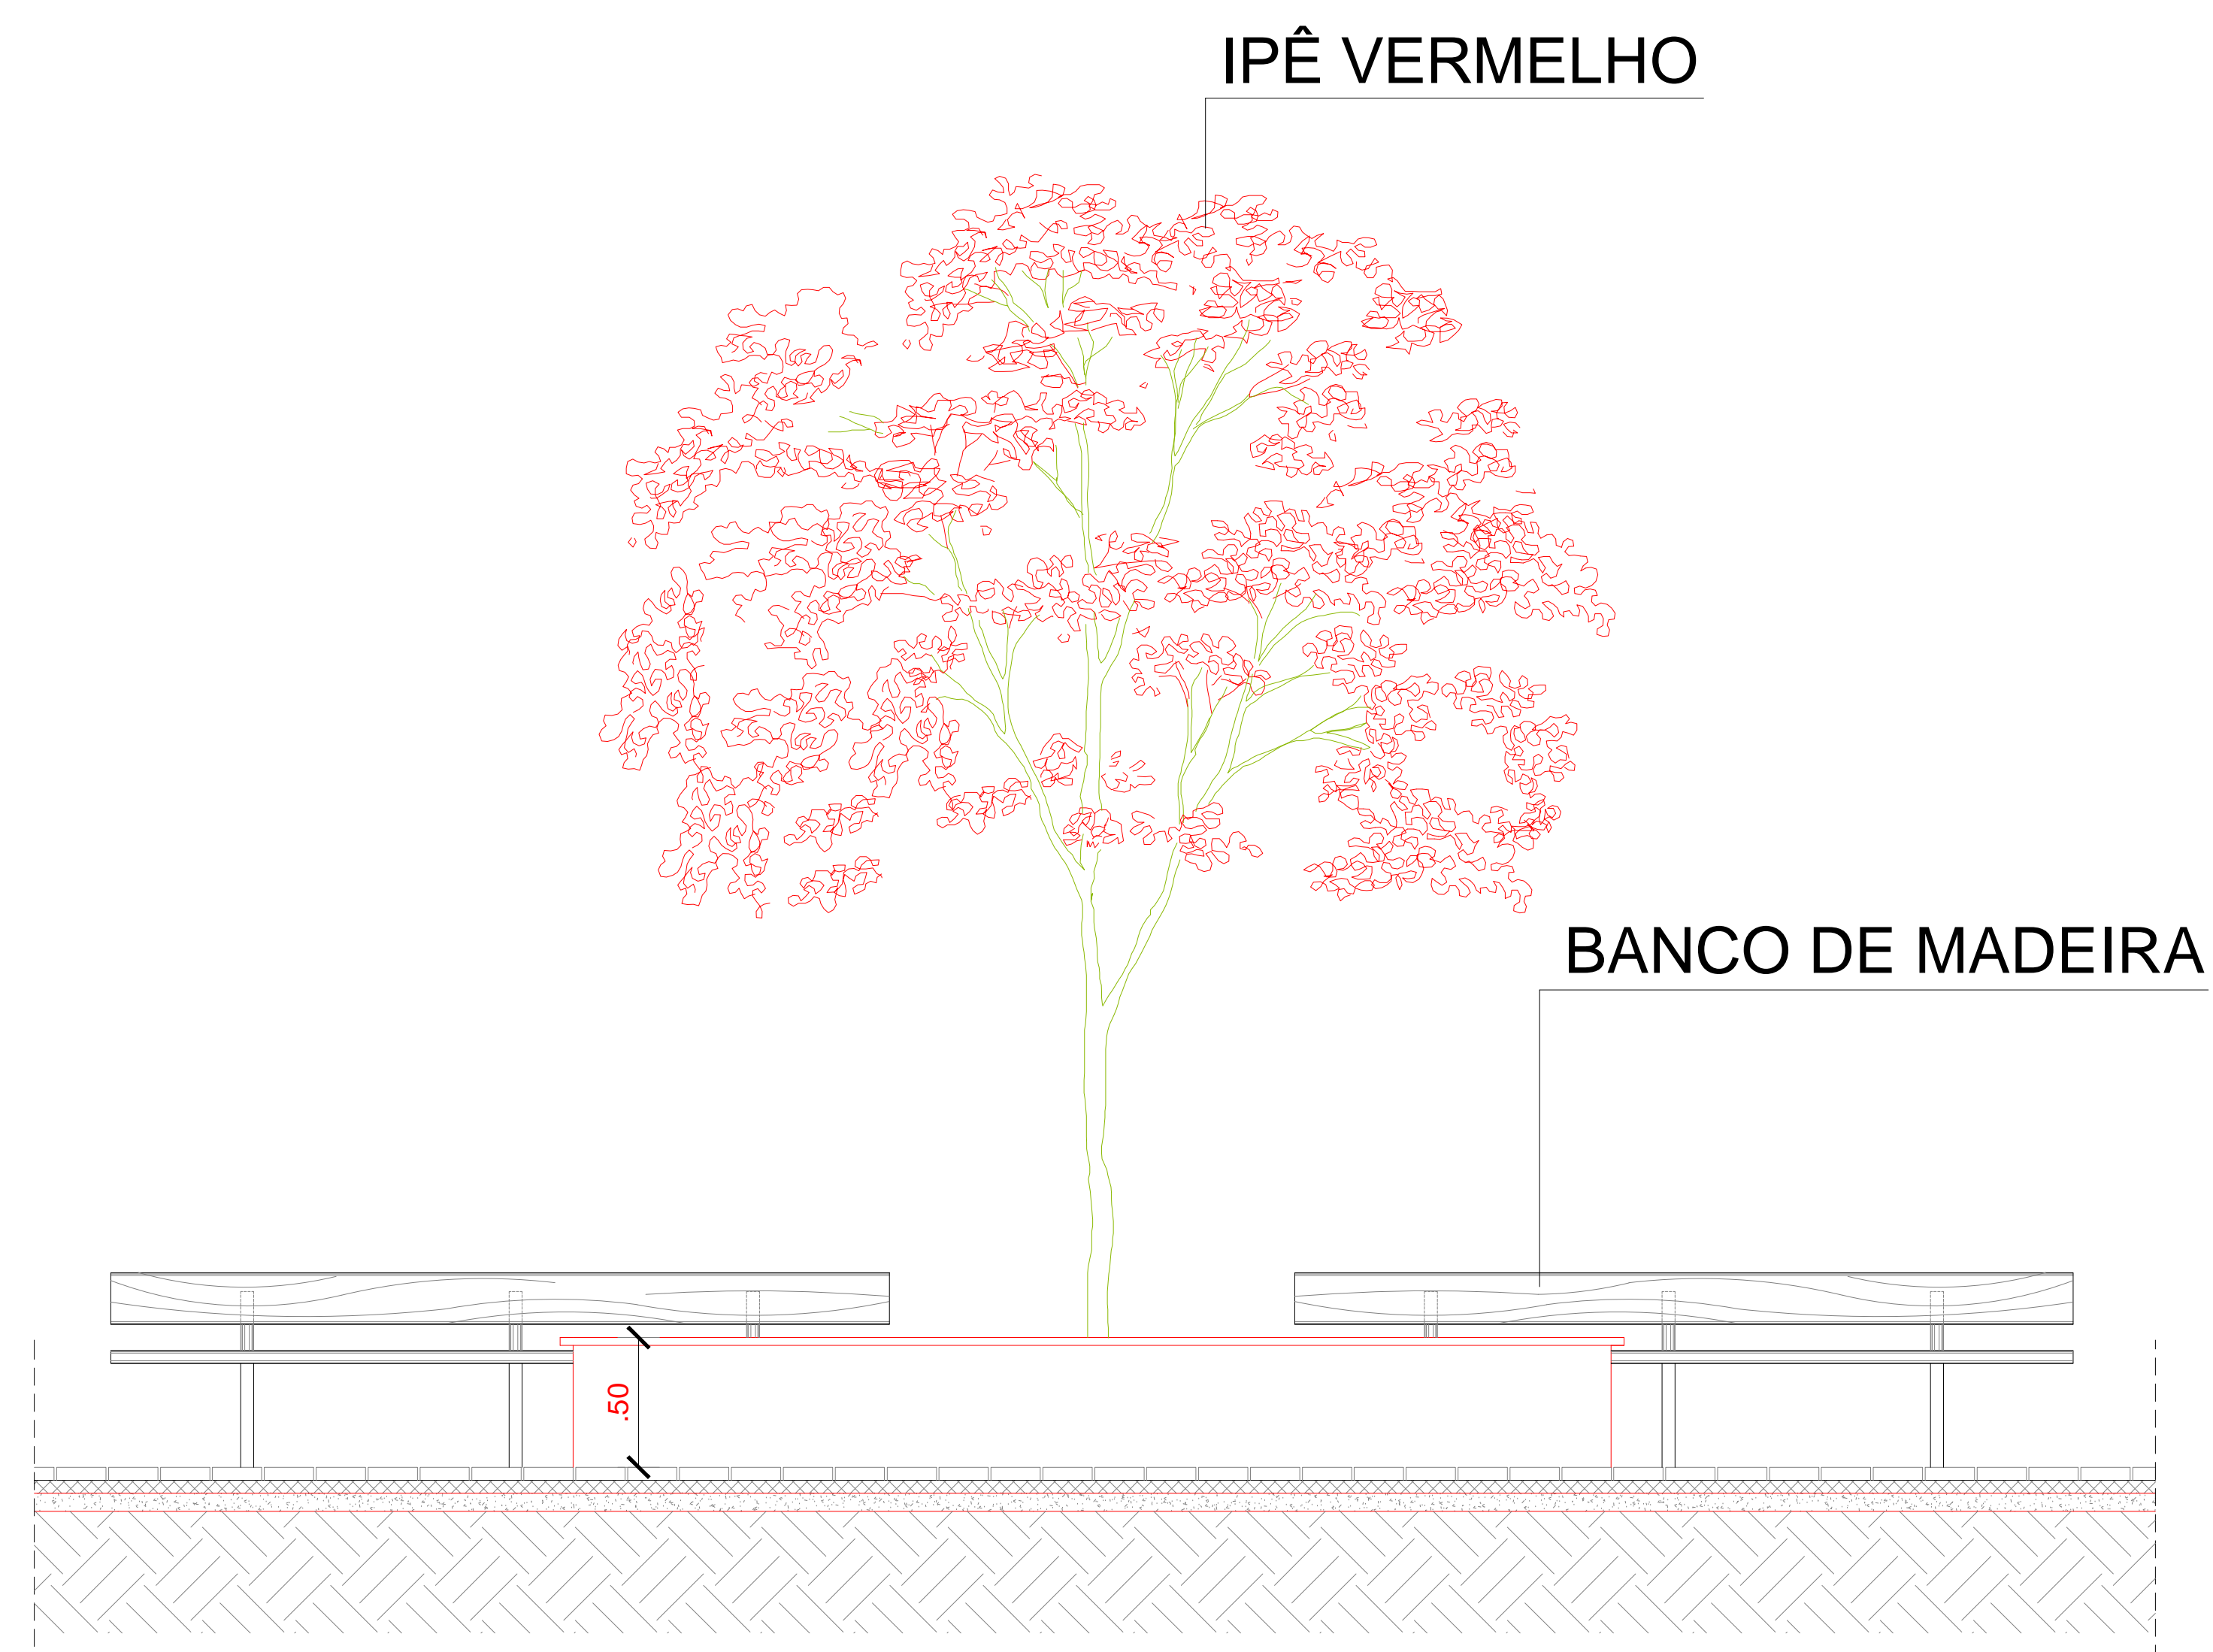


**02** DET. CANTEIRO  
ESCALA 1/50

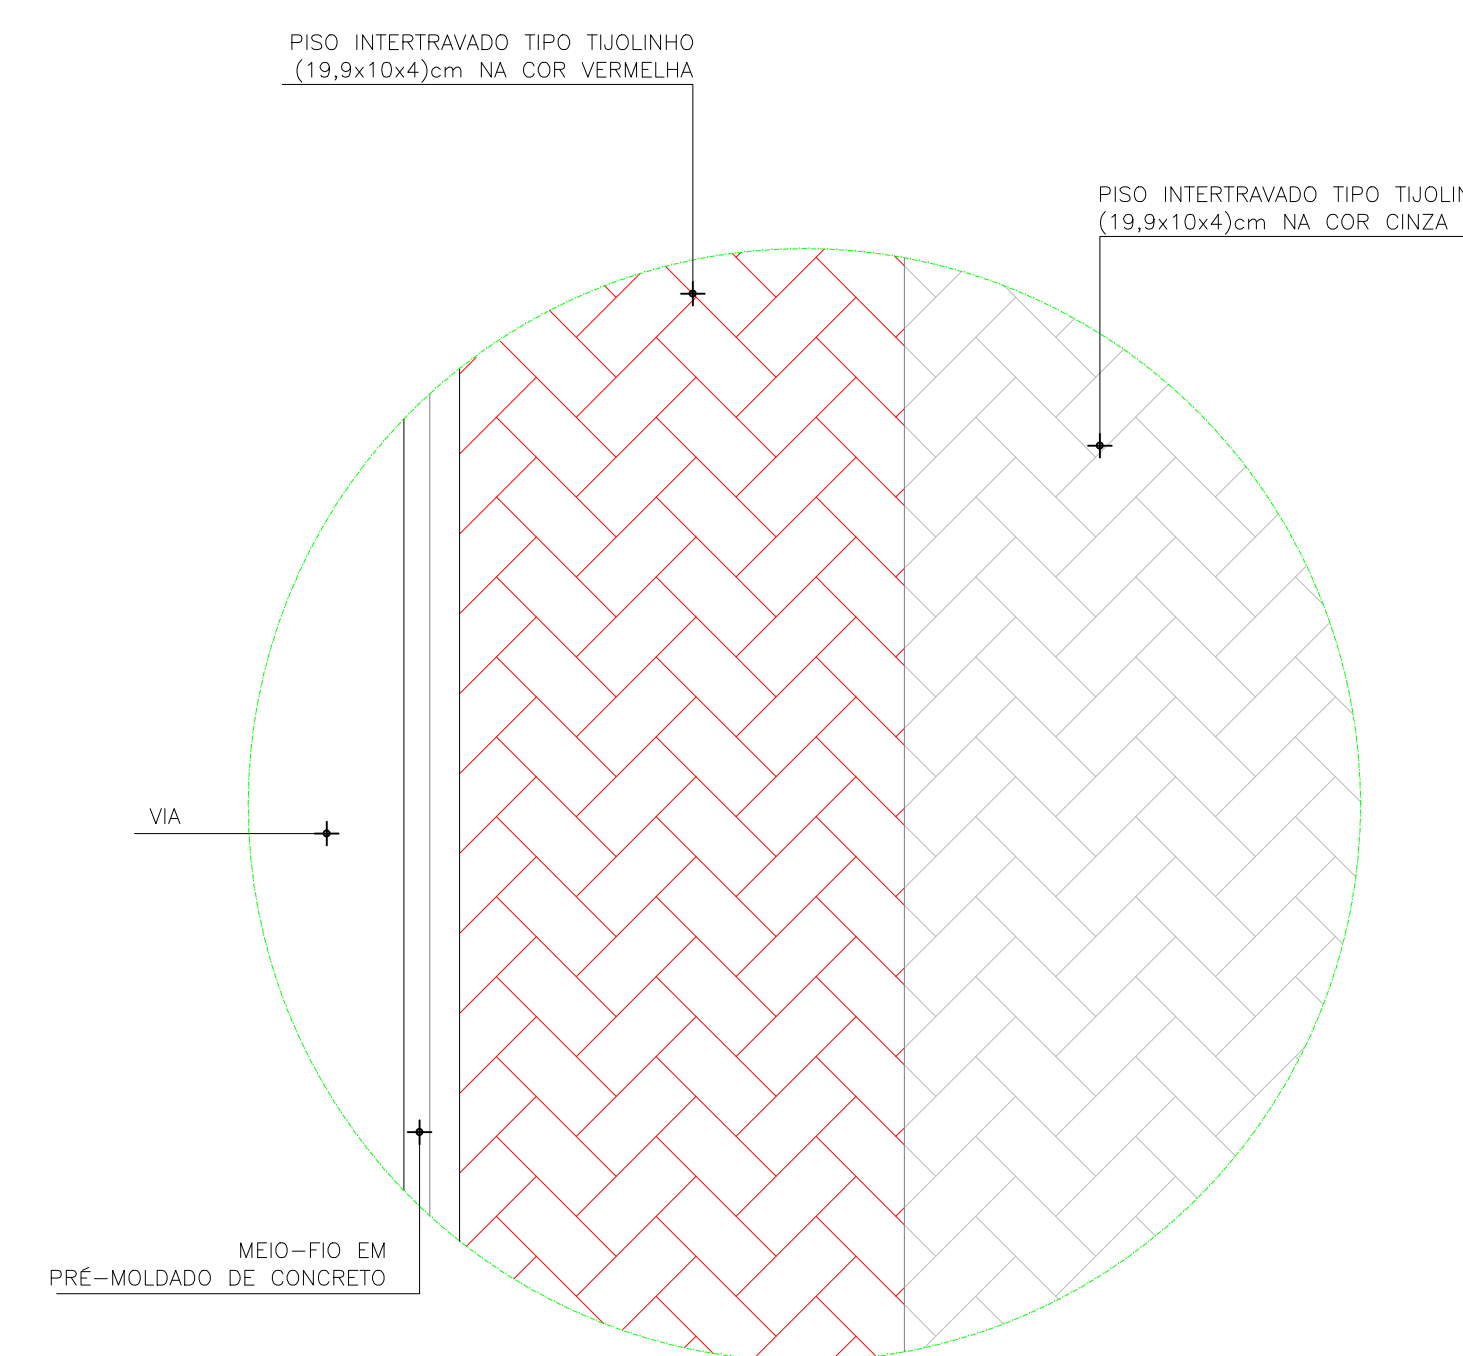

**01** DET. PAGINAÇÃO PISO  
ESCALA 1/25

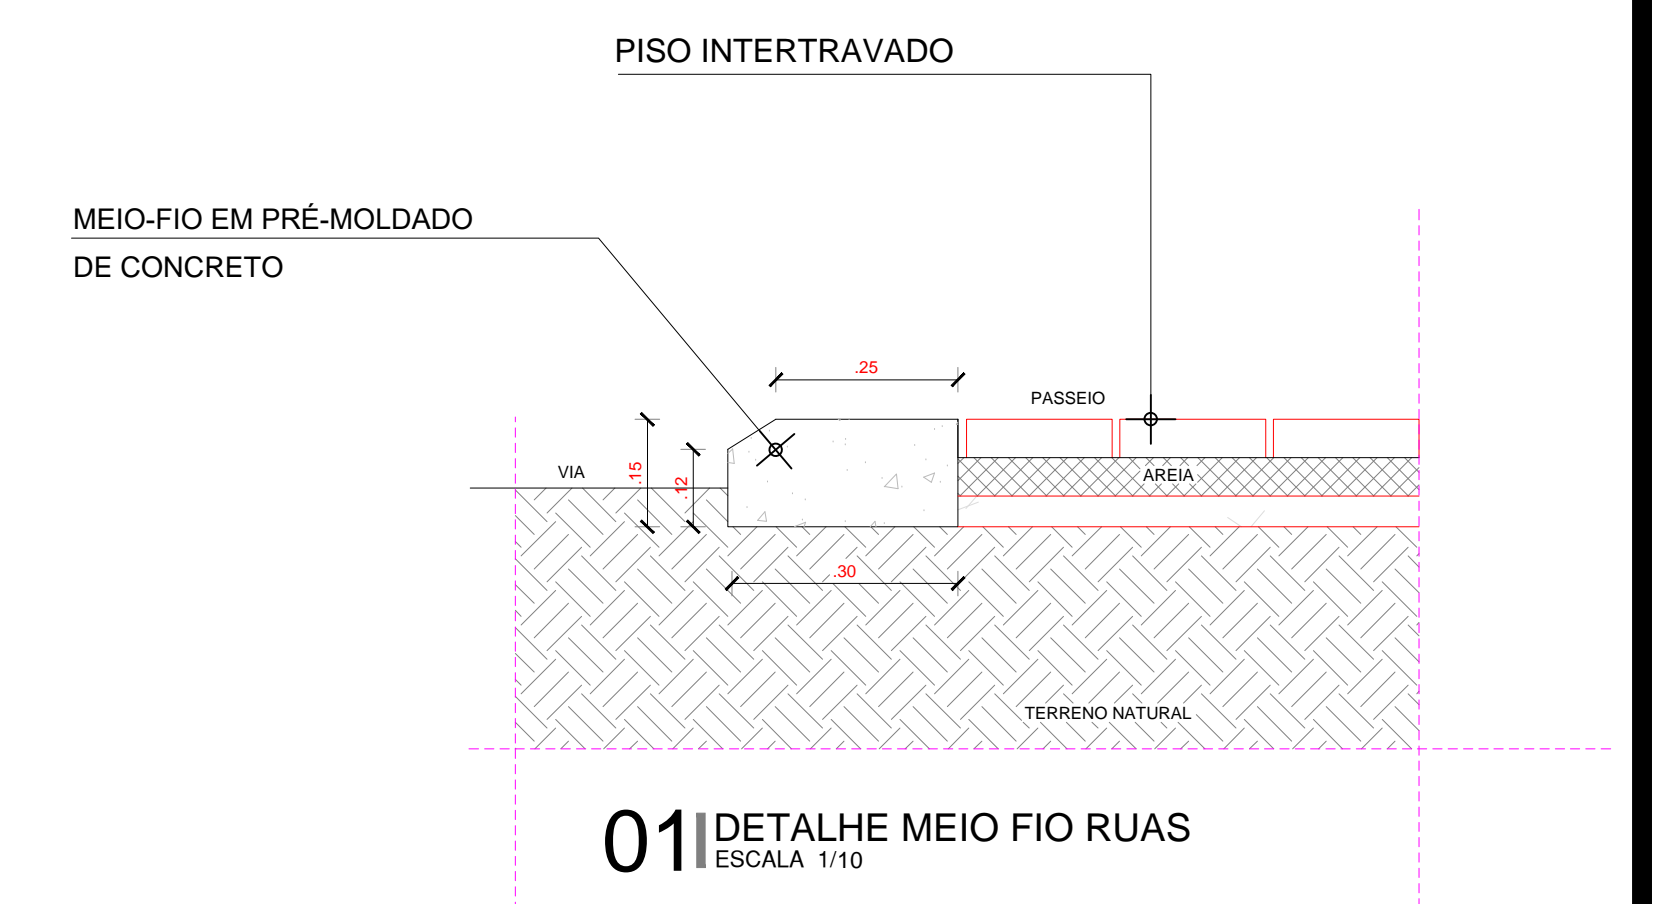


**01** DETALHE MEIO FIO RUAS  
ESCALA 1/10

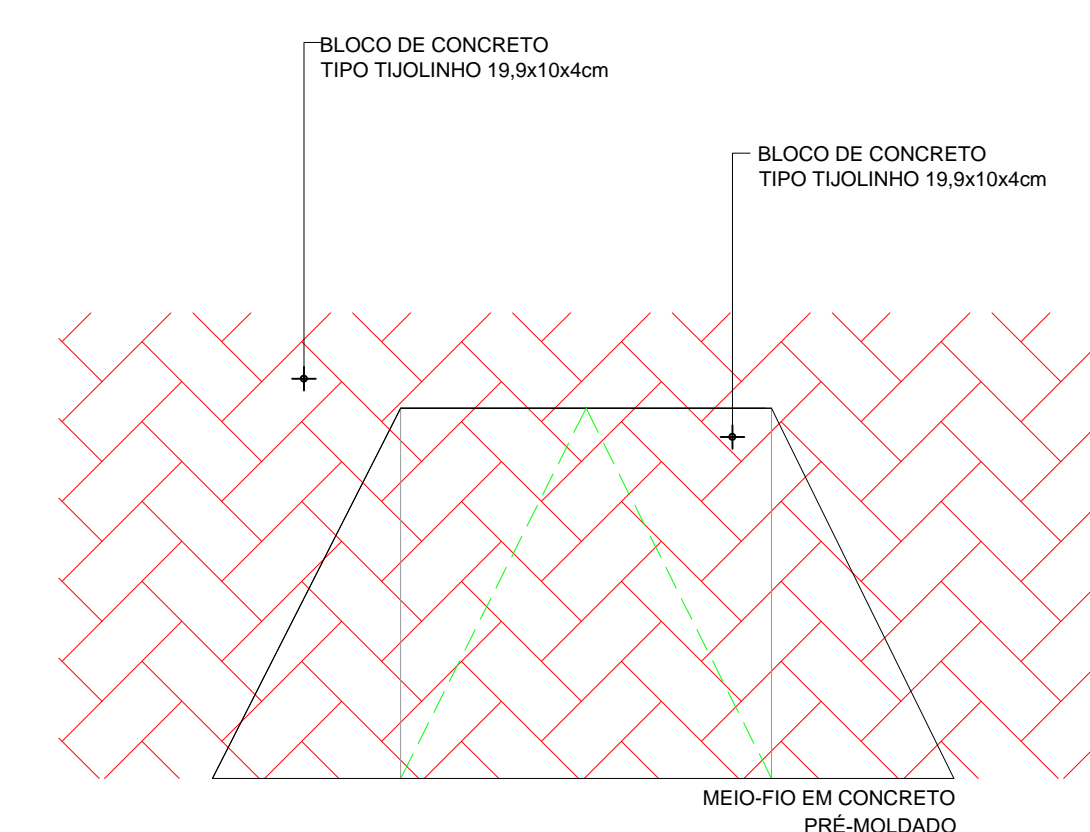


**02** RAMPA P/ PEDESTRES - PLANTA BAIXA  
ESCALA 1/20


 <b>PREFEITURA MUNICIPAL DE ITAÍPOCA</b>			
OBRA: CONSTRUÇÃO DE PRAÇAS EM DIVERSAS LOCALIDADES			
ASSUNTO: PROJETO PRAÇA			PRANCHA: 05/08
ENDEREÇO: RUA DOM ORIONE - FAZENDINHA 02			
COUTEÚDO: CORTES E DETALHES	PROJETO: EXECUTIVO	ESCALA: INDICADA	DATA: OUT/2023
ARQUIVO:			

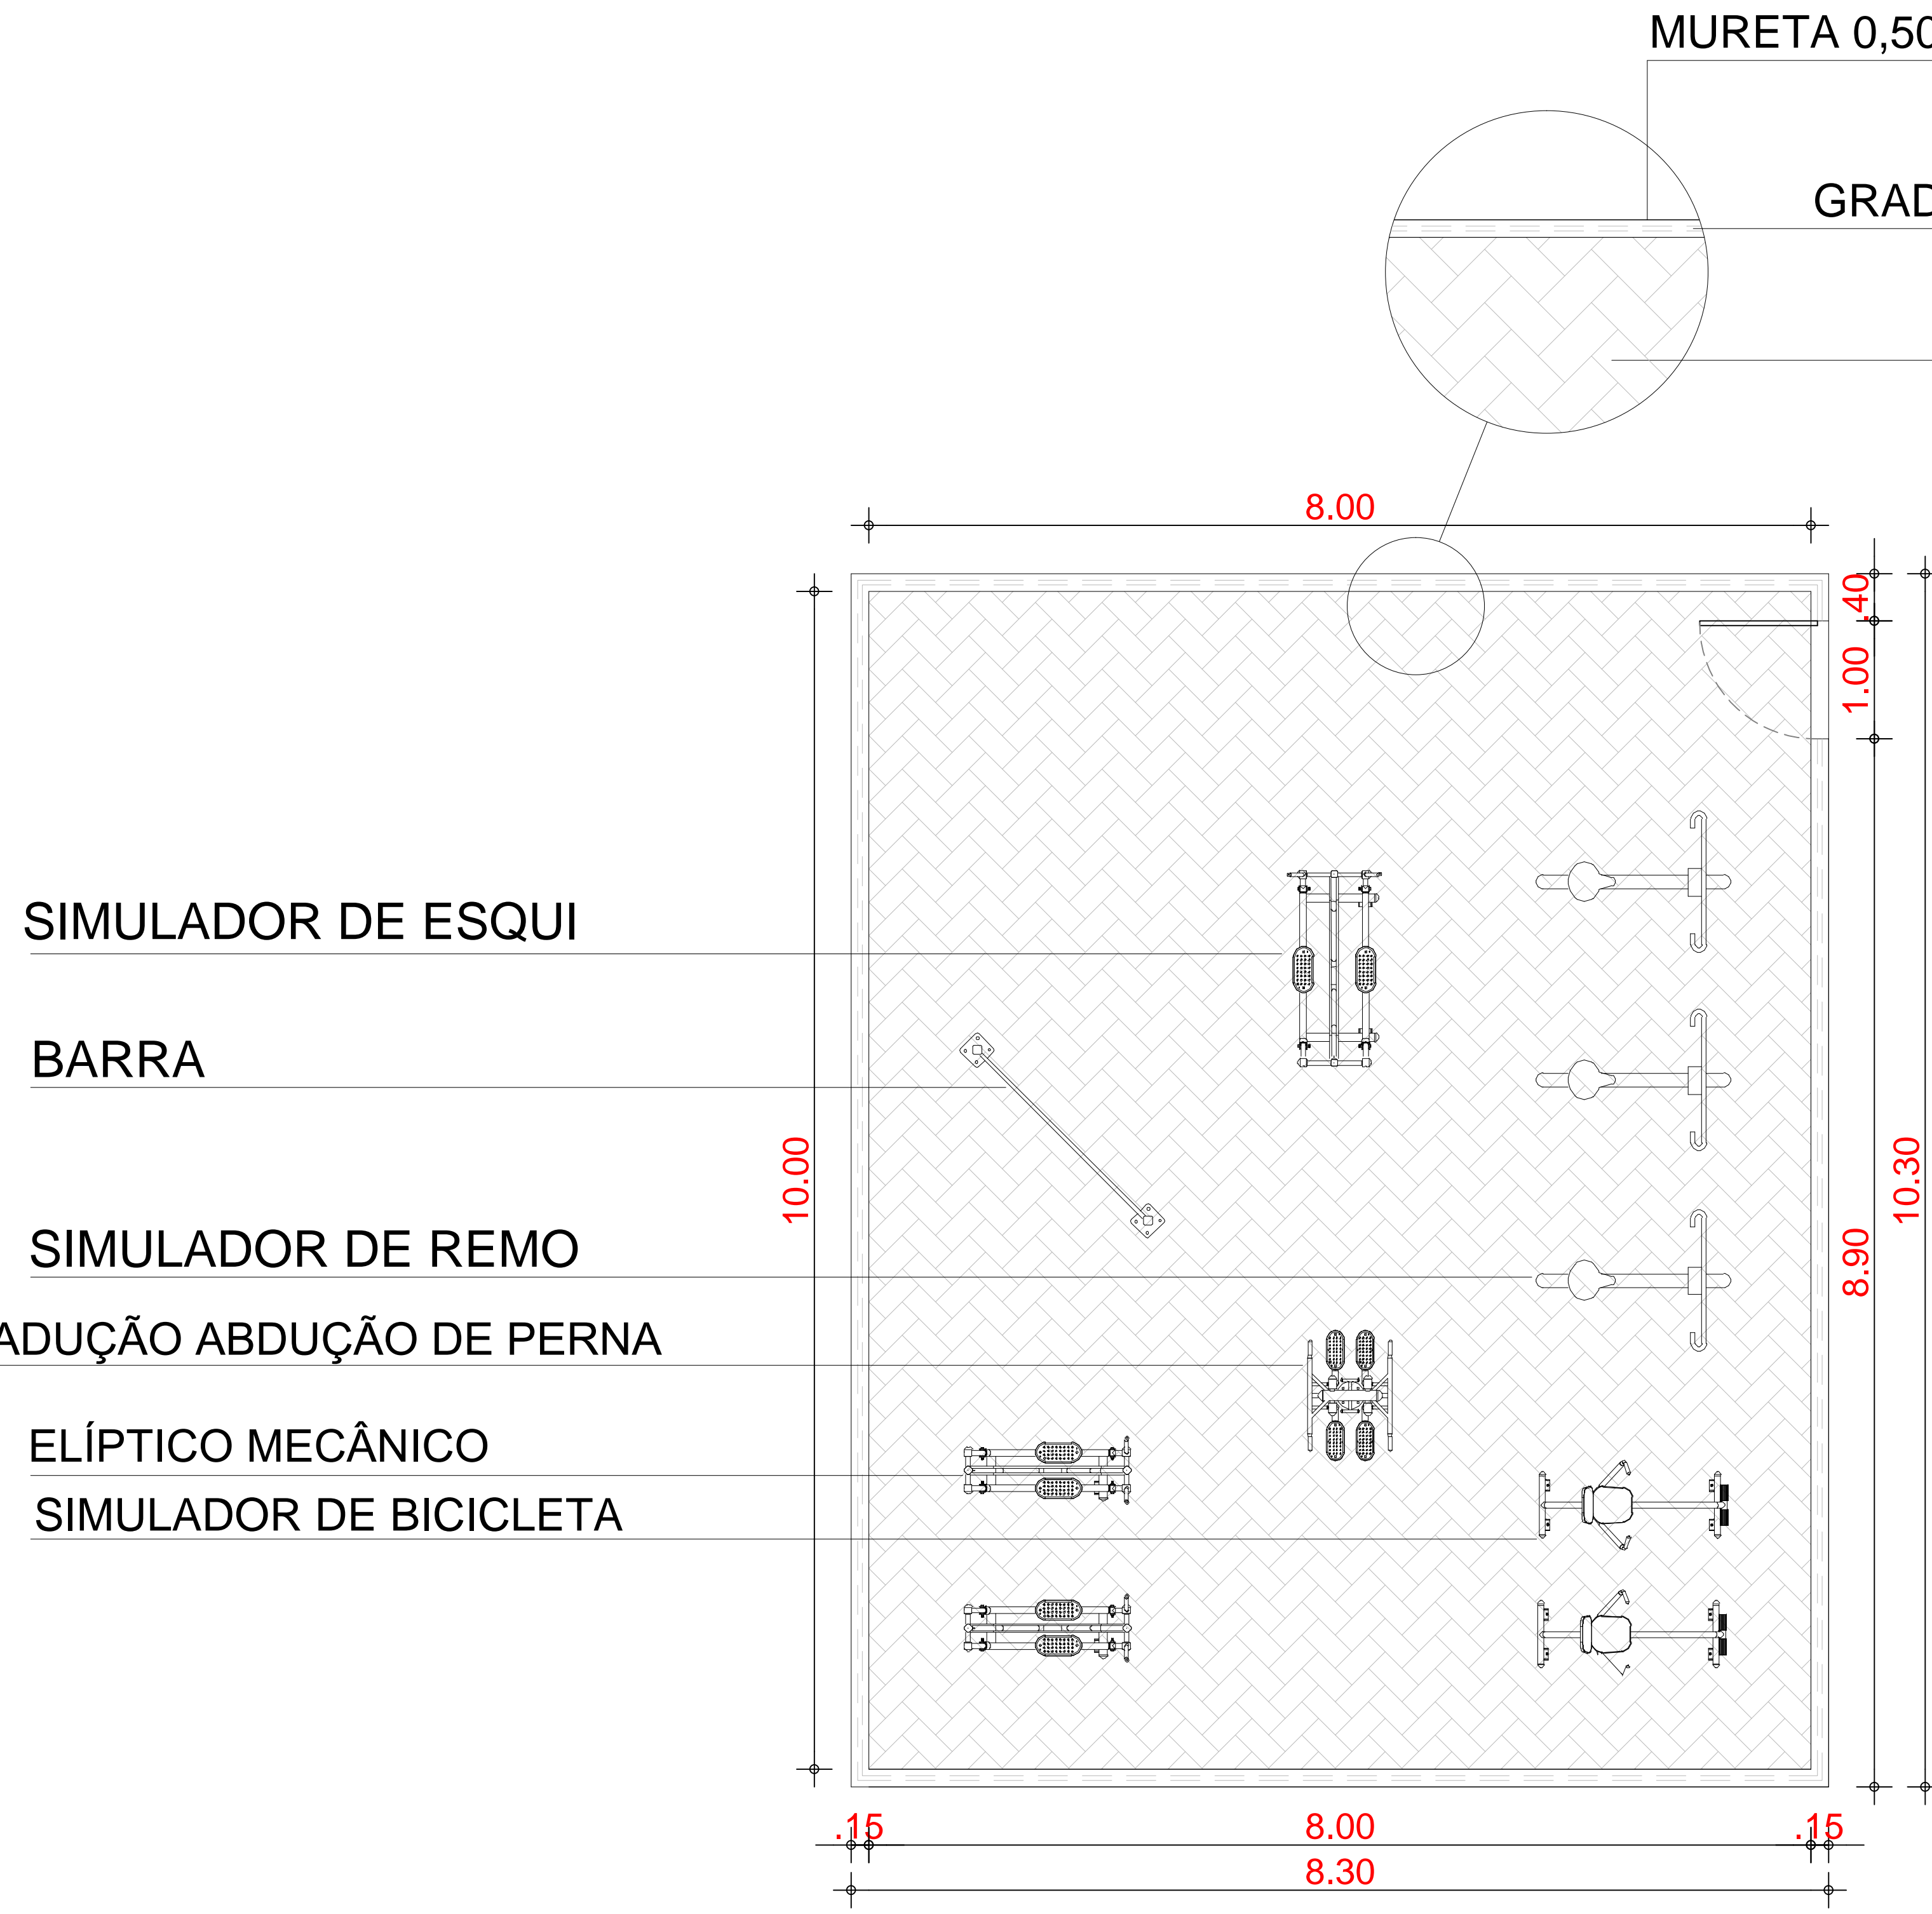


**01 | ACADEMIA**  
ESCALA 1/25

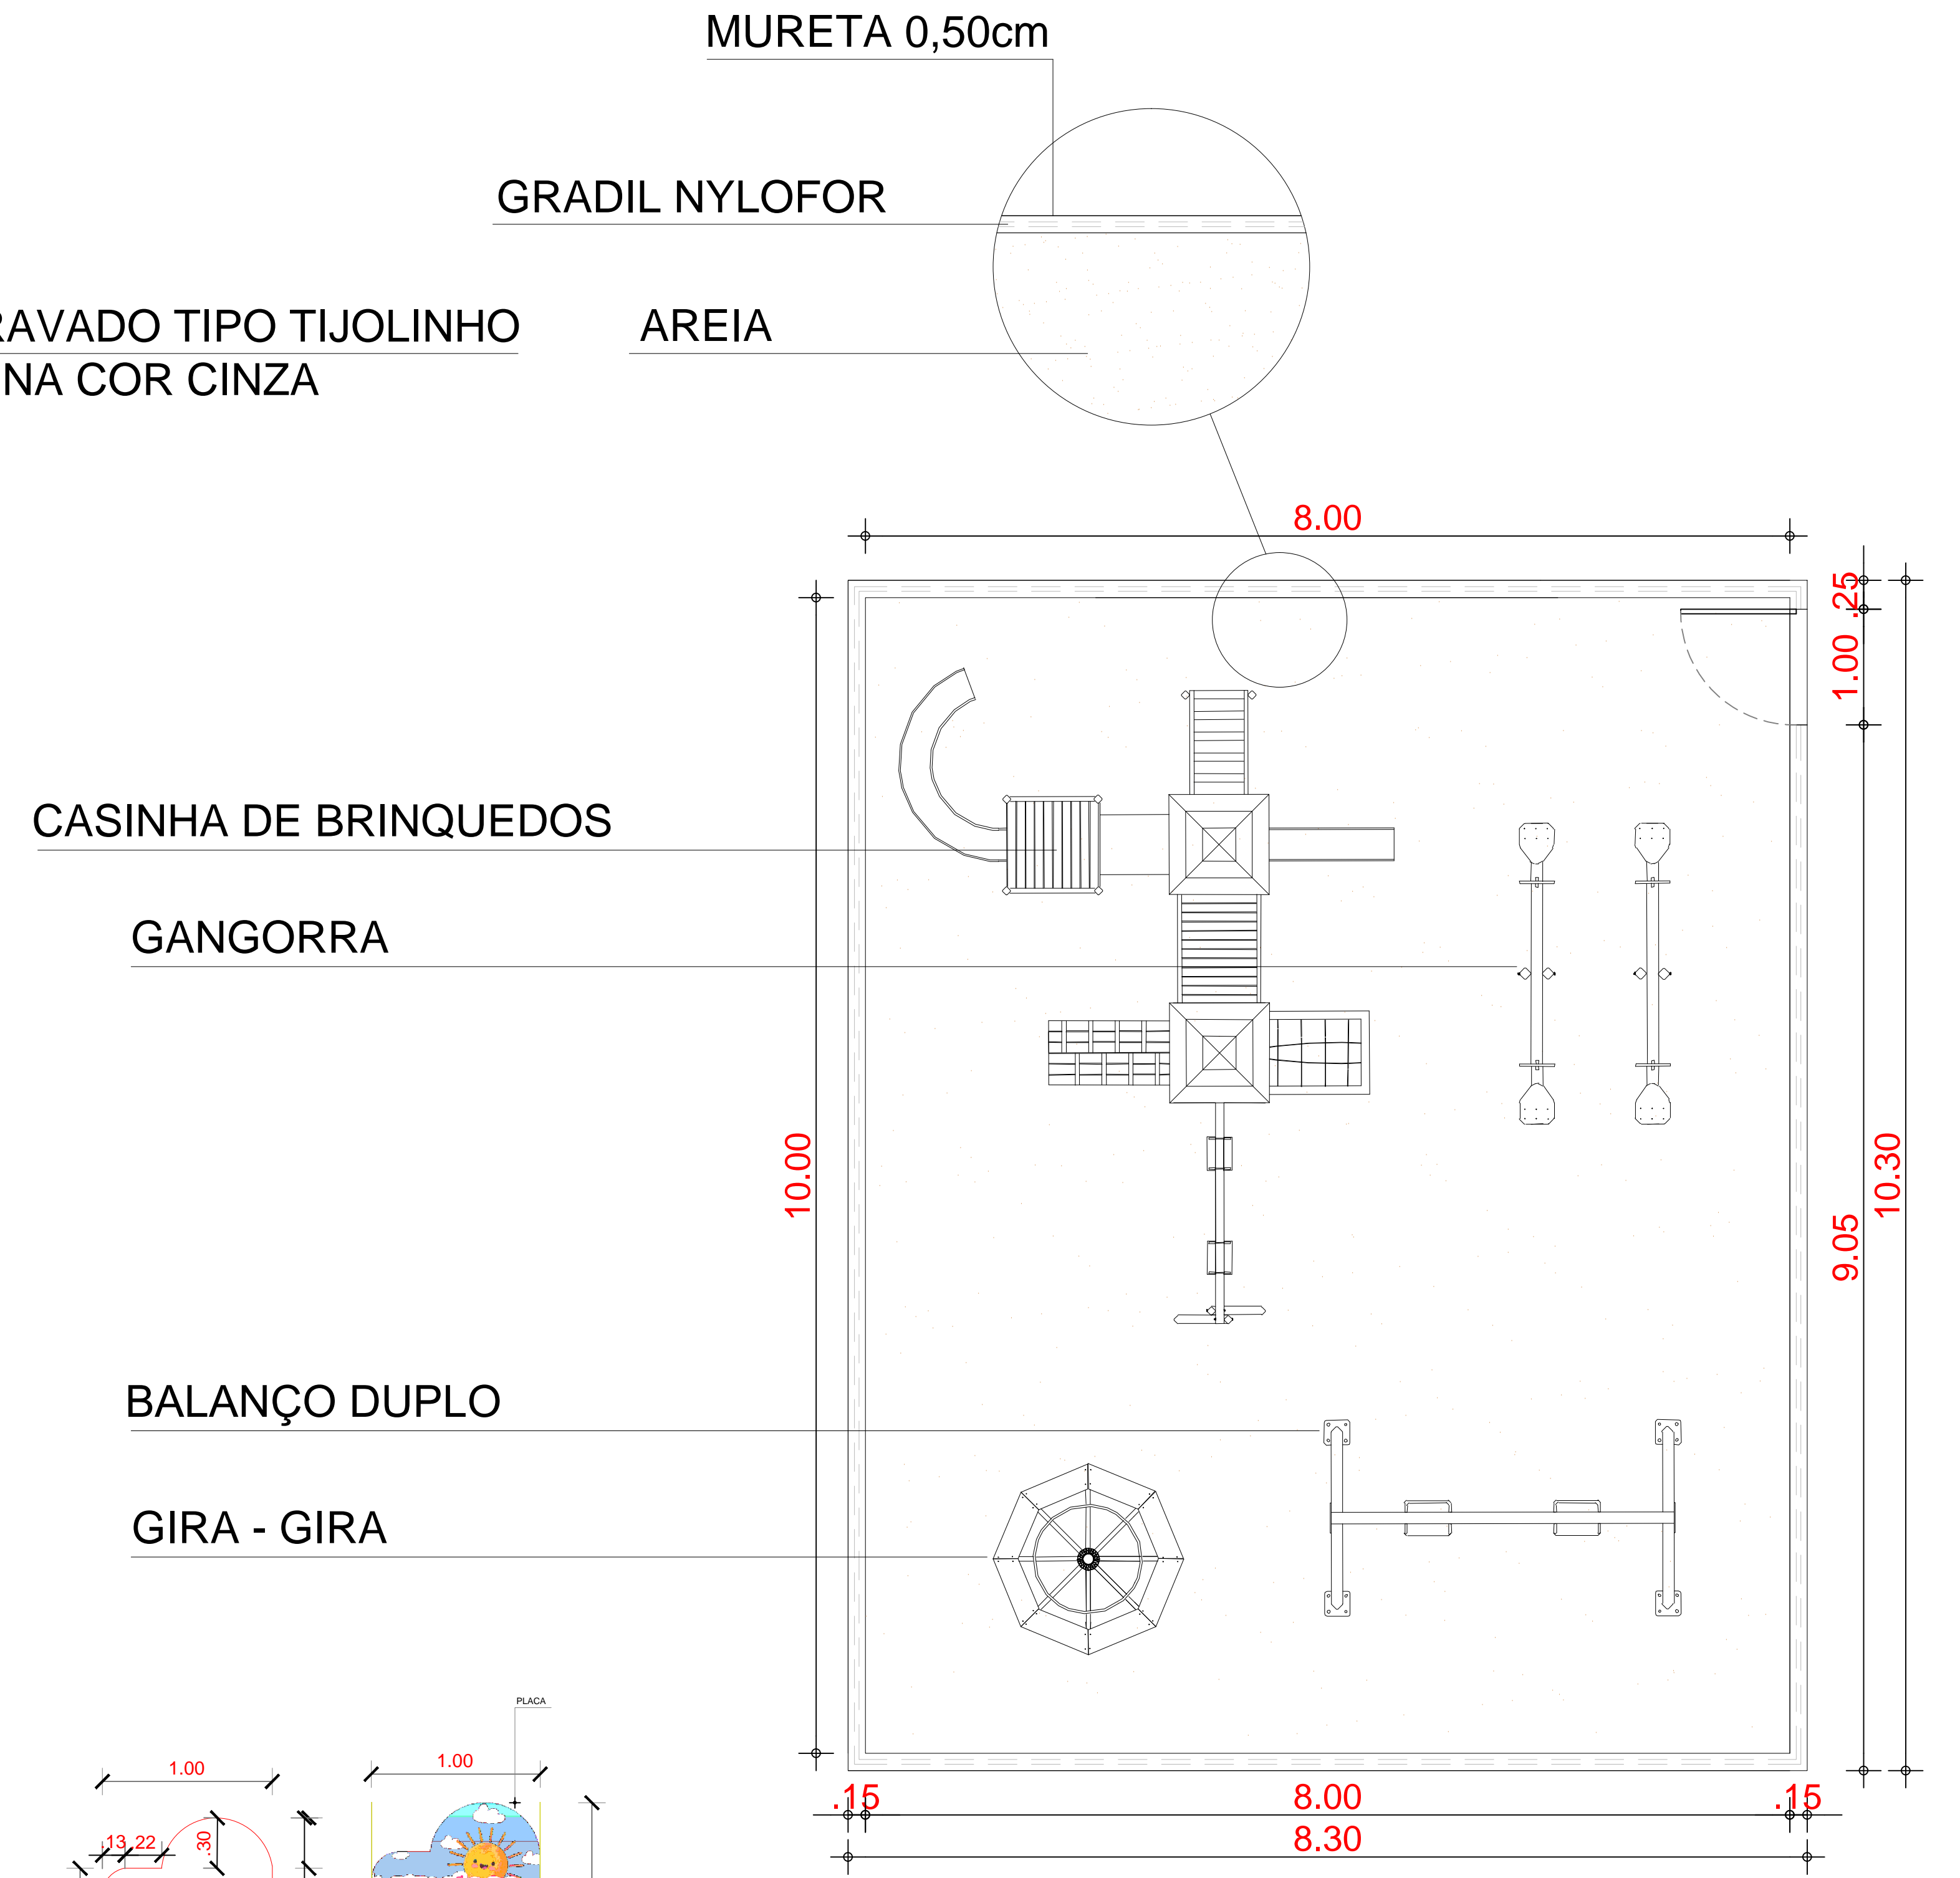


**02 | PARQUINHO**  
ESCALA 1/25

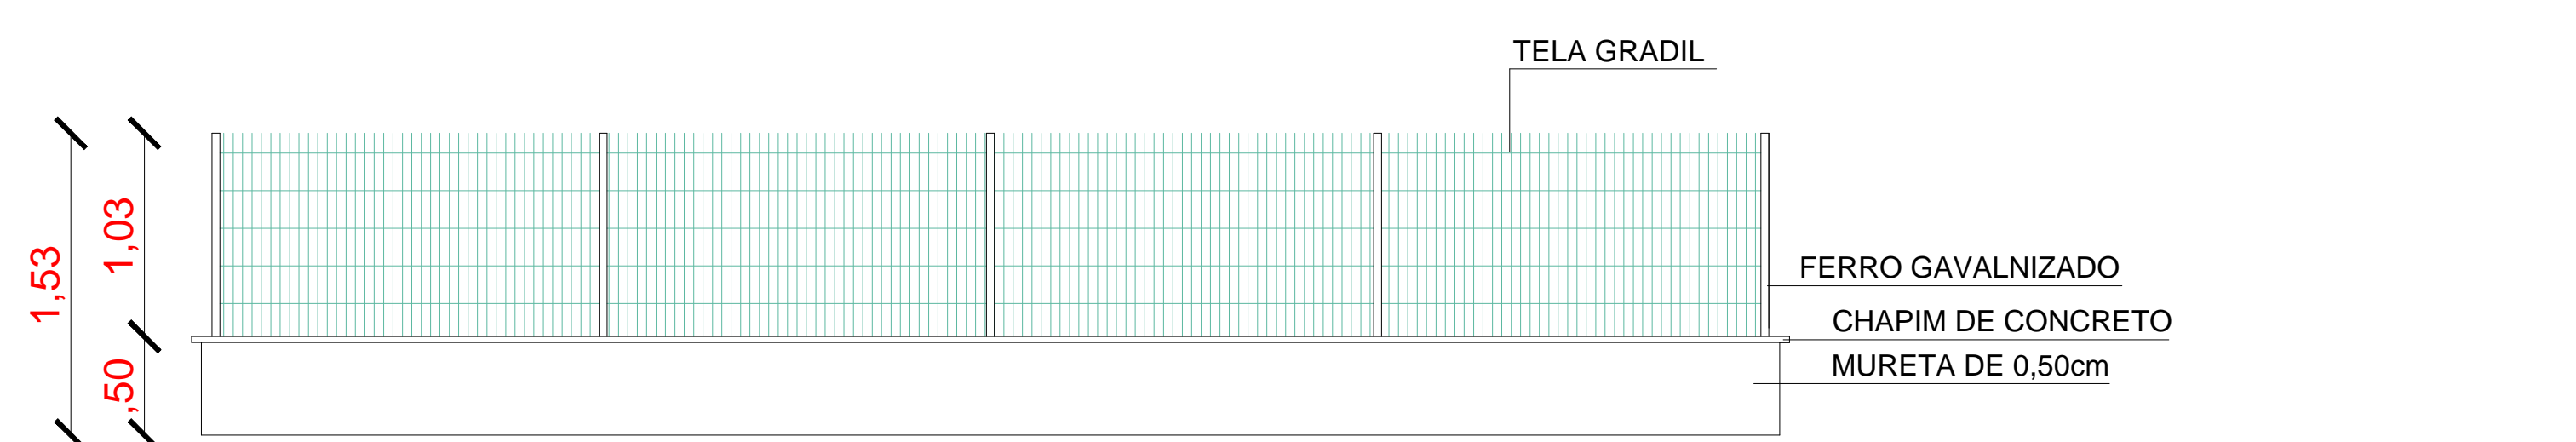



**01 | DETALHE GRADIL E MURETA**  
ESCALA 1/25

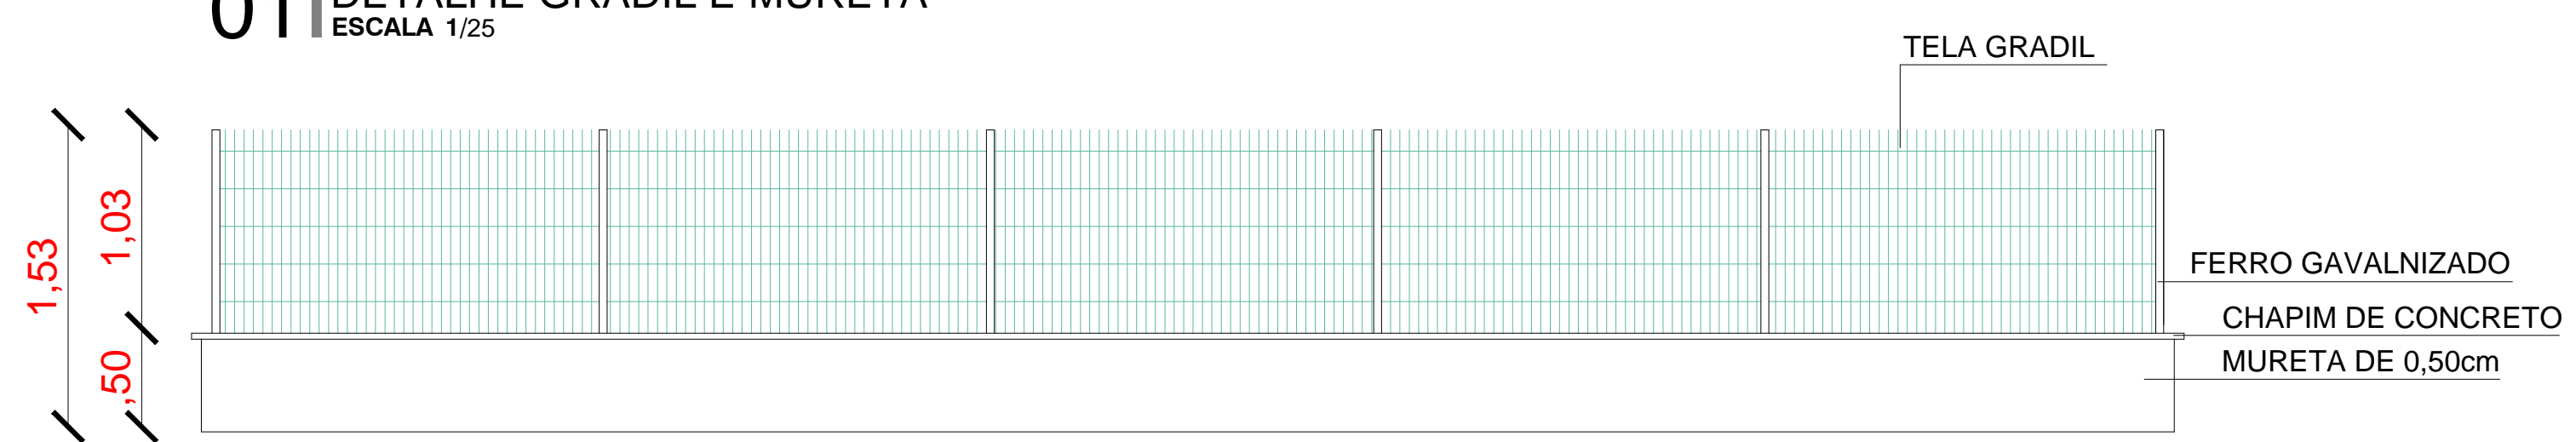


**02 | DETALHE GRADIL E MURETA**  
ESCALA 1/25

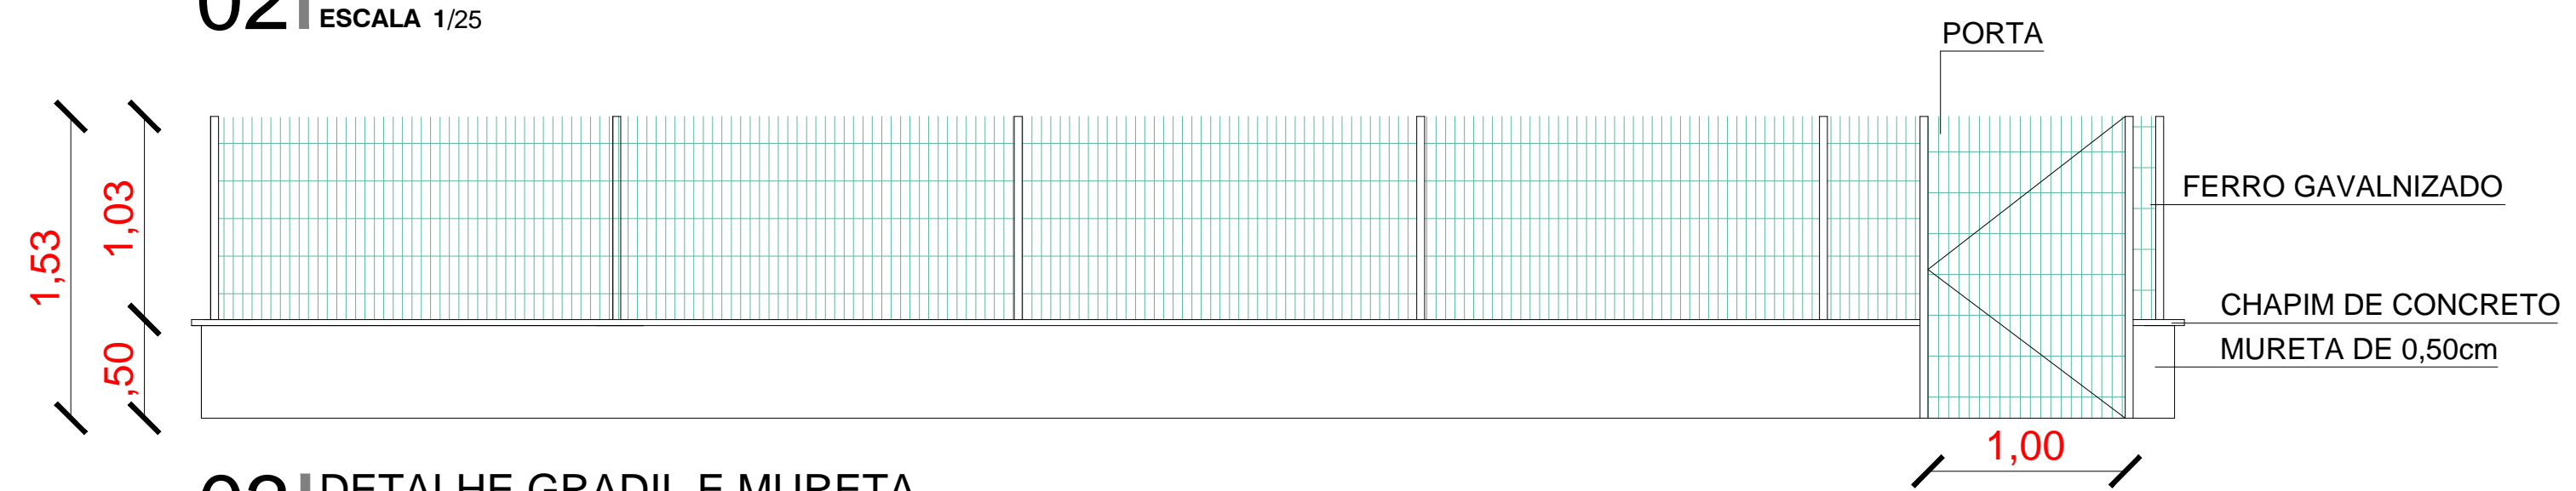

**03 | DETALHE GRADIL E MURETA**  
ESCALA 1/25

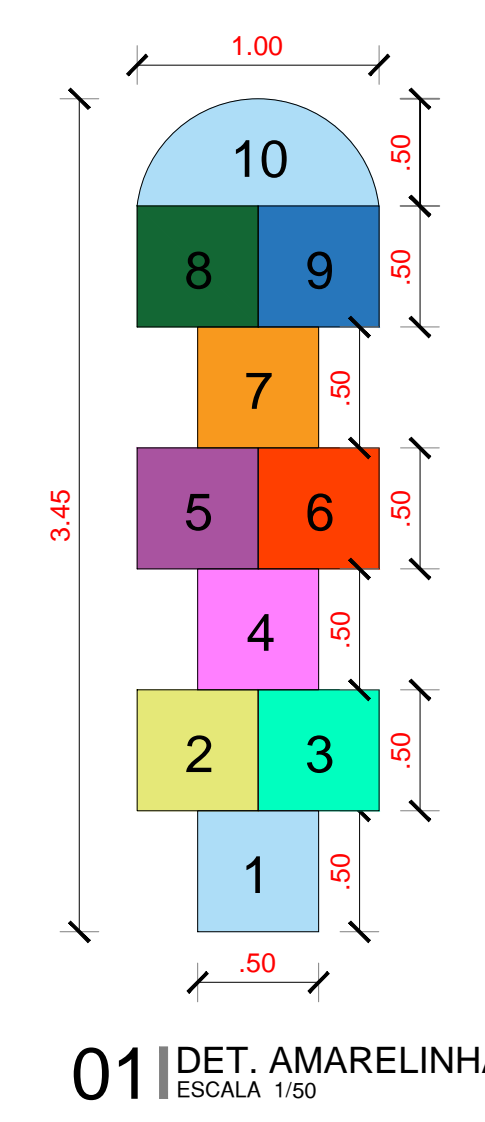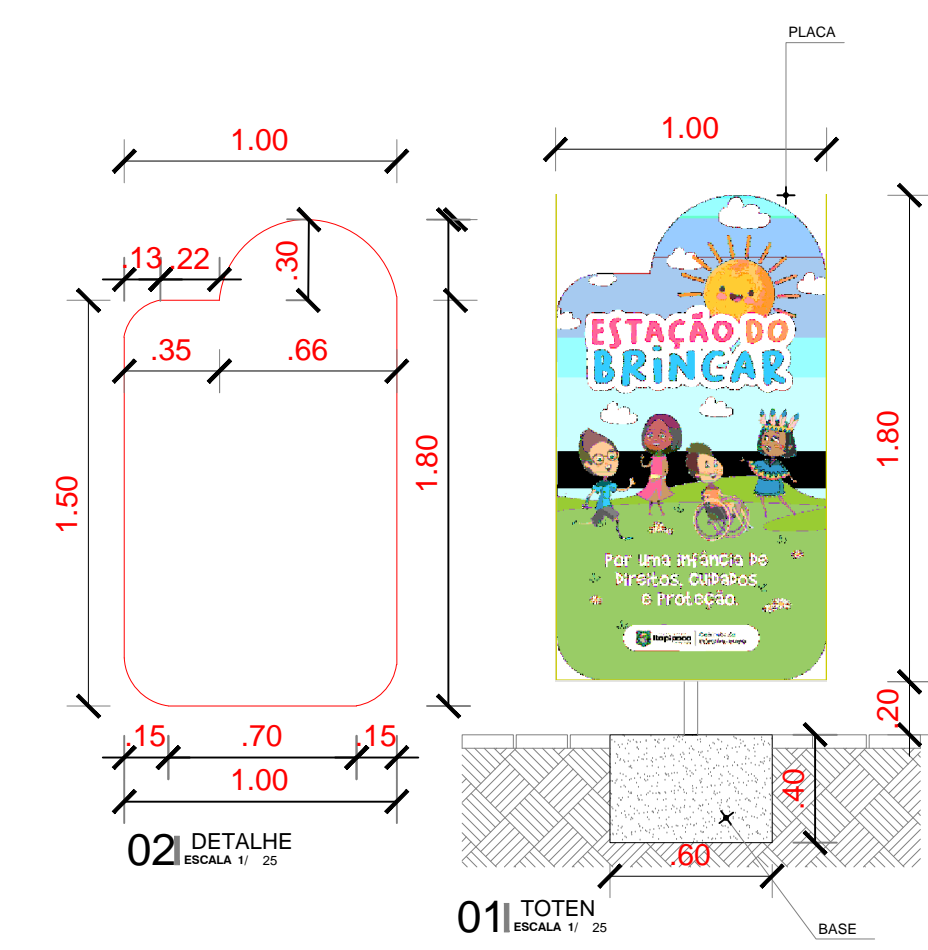


**01 | DET. AMARELINHA**  
ESCALA 1/50

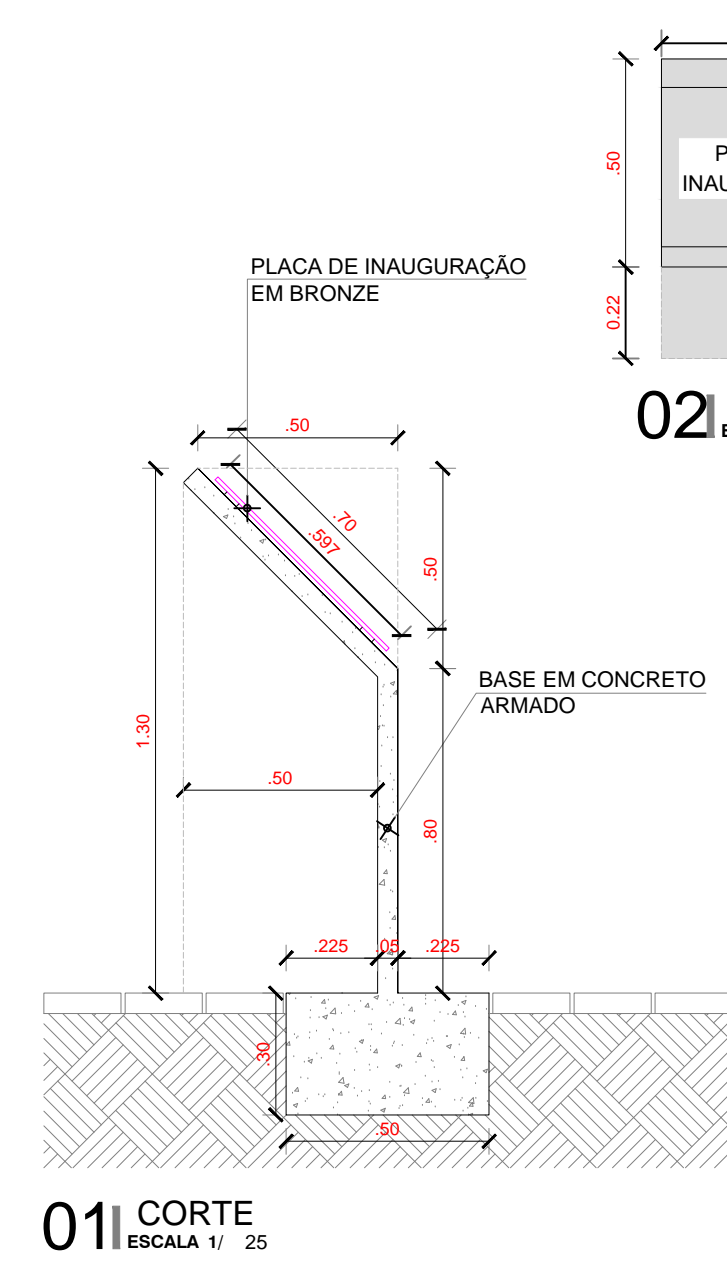

**01 | CORTE**  
ESCALA 1/25




**03 | VISTA FRONTAL**  
ESCALA 1/25

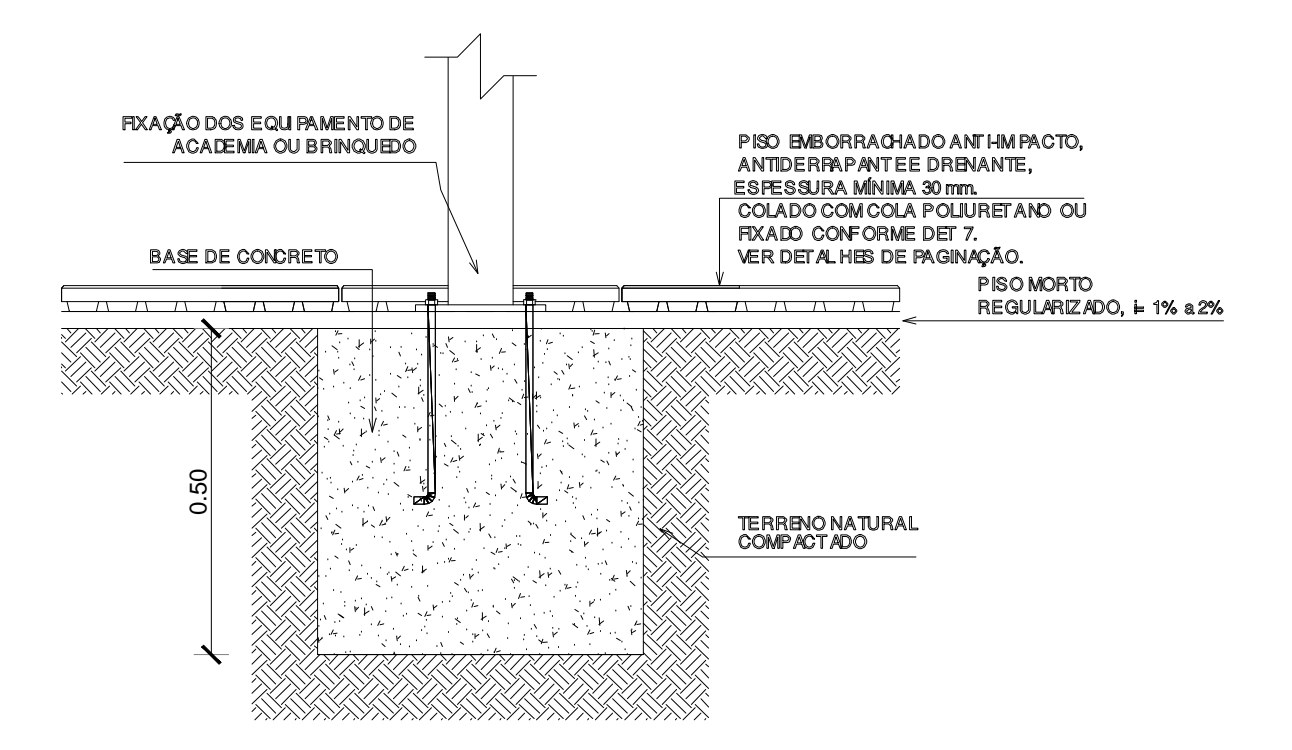


**03 | DETALHE FIXAÇÃO EQUIPAMENTOS**  
ESCALA 1/5E


<p><b>PREFEITURA MUNICIPAL DE ITAIPOCÁ</b></p>			
<p>OBRA: CONSTRUÇÃO DE PRAÇAS EM DIVERSAS LOCALIDADES</p>			
<p>ASSUNTO: PROJETO PRAÇA</p>		<p>PRANCHA: 06/08</p>	
<p>ENDEREÇO: RUA DOM ORIONE - FAZENDINHA 02</p>			
<p>COUTEÚDO: DETALHES GERAIS</p>	<p>PROJETO: EXECUTIVO</p>	<p>ESCALA: INDICADA</p>	<p>DATA: OUT/2023</p>
<p>ARQUIVO:</p>			

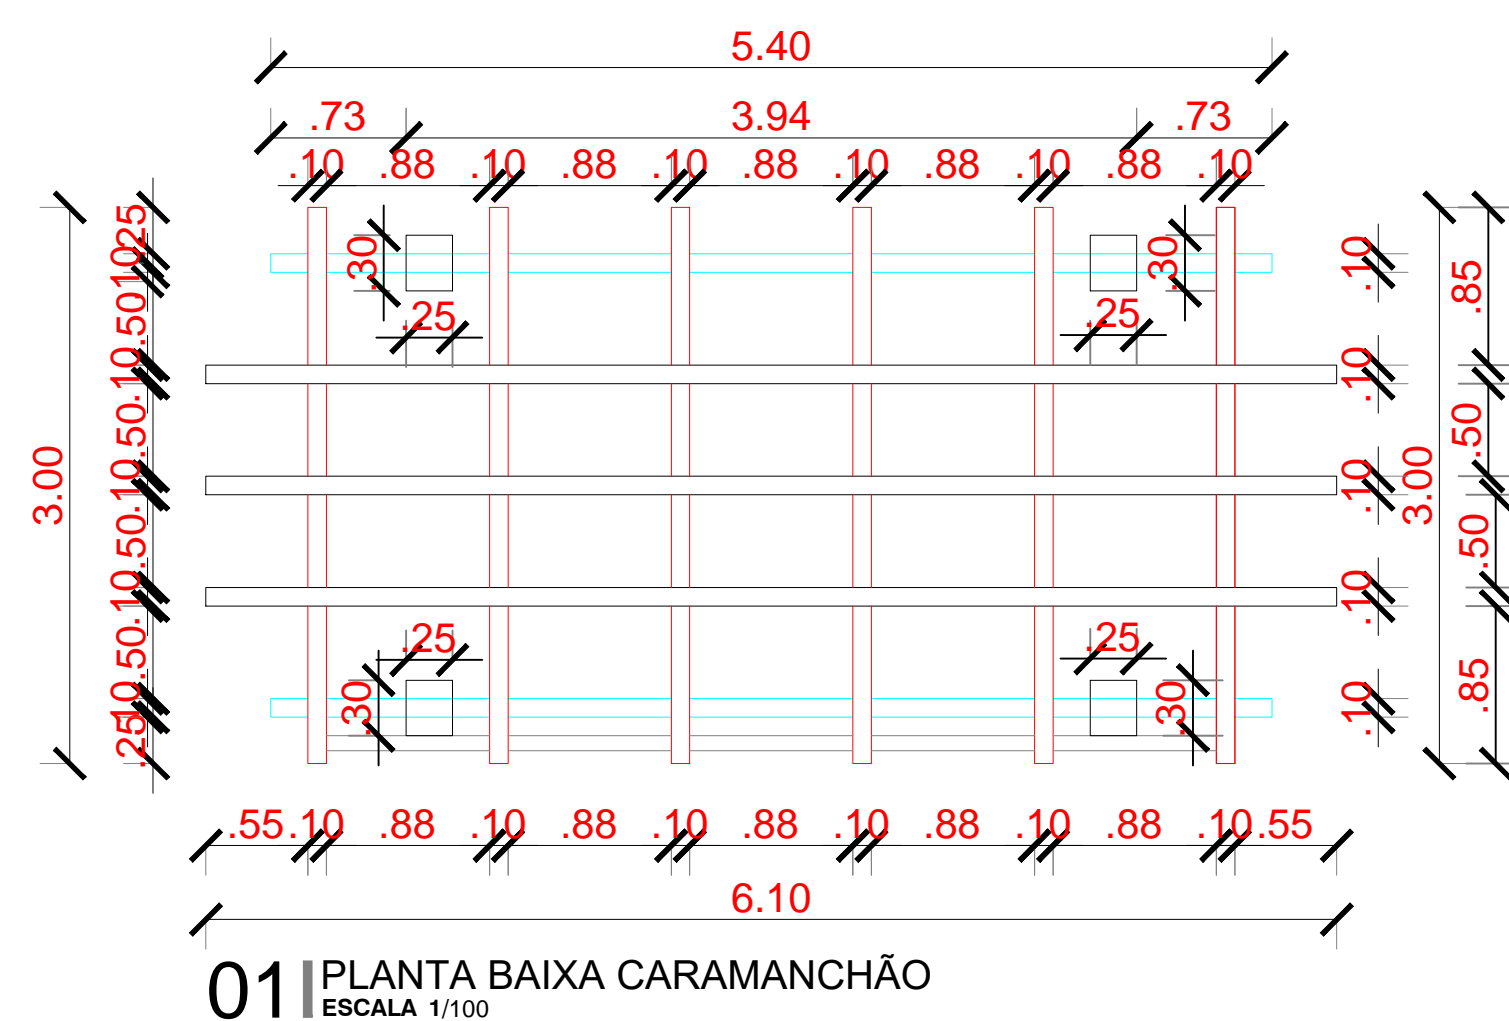


01 PLANTA BAIXA CARAMANCHÃO  
ESCALA 1/100

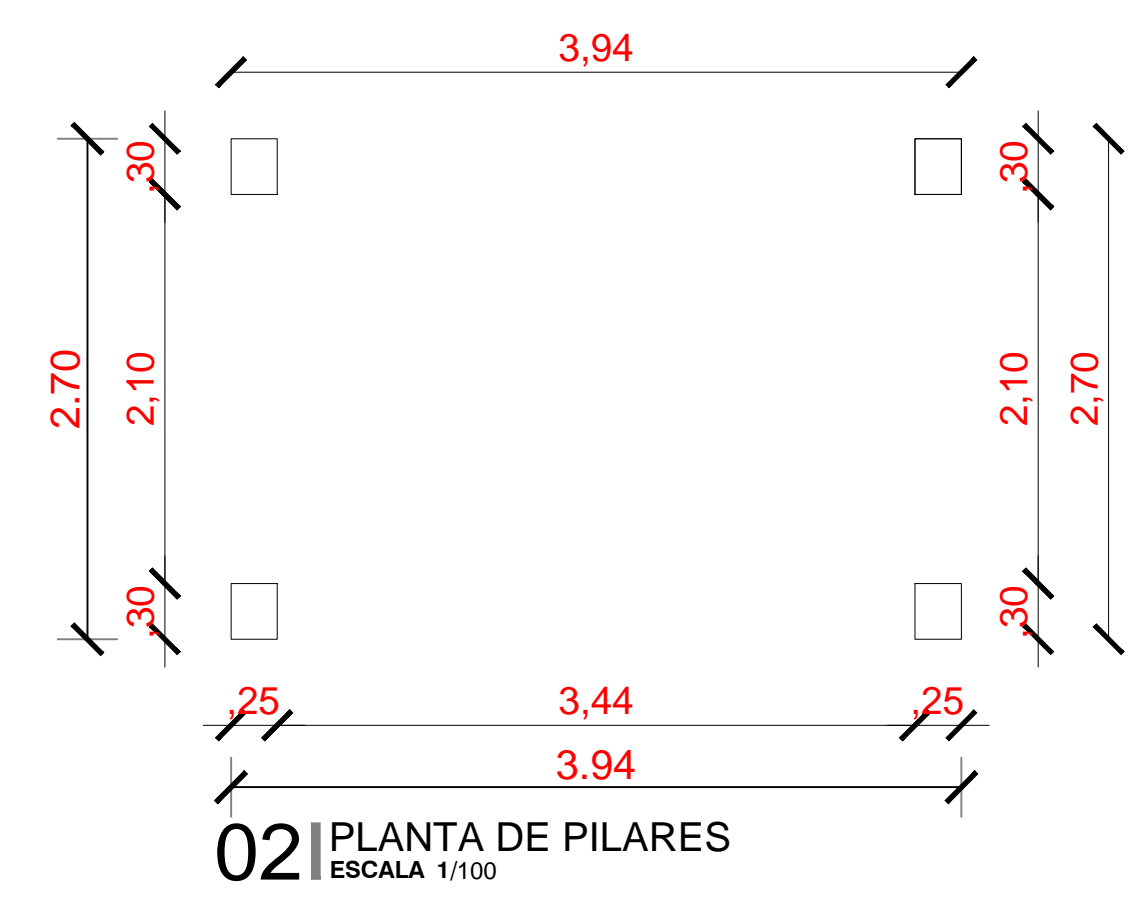


02 PLANTA DE PILARES  
ESCALA 1/100

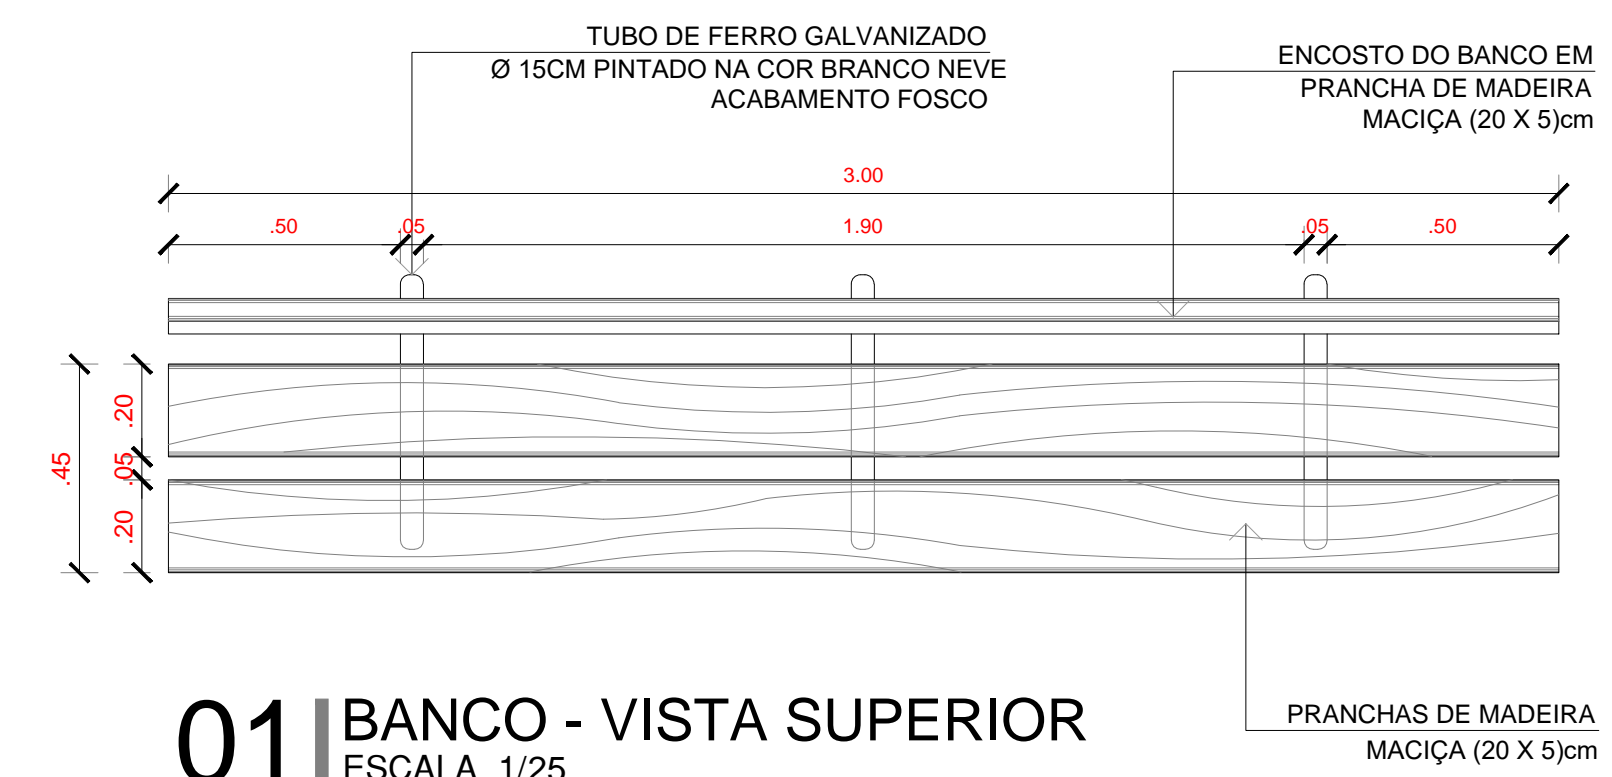


01 BANCO - VISTA SUPERIOR  
ESCALA 1/25

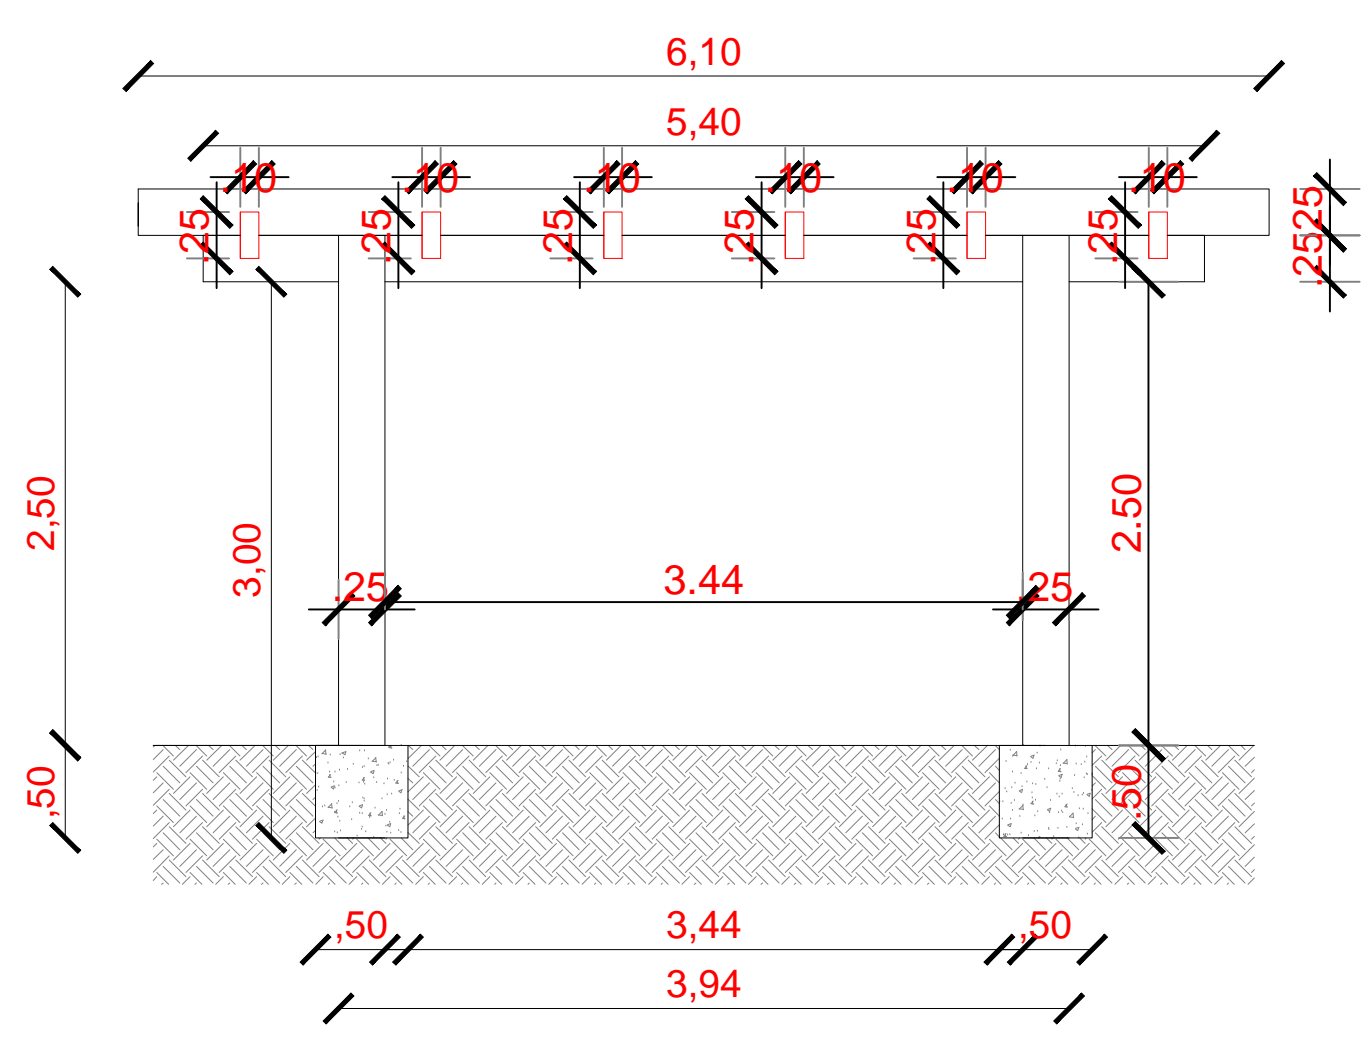


03 VISTA 01  
ESCALA 1/100

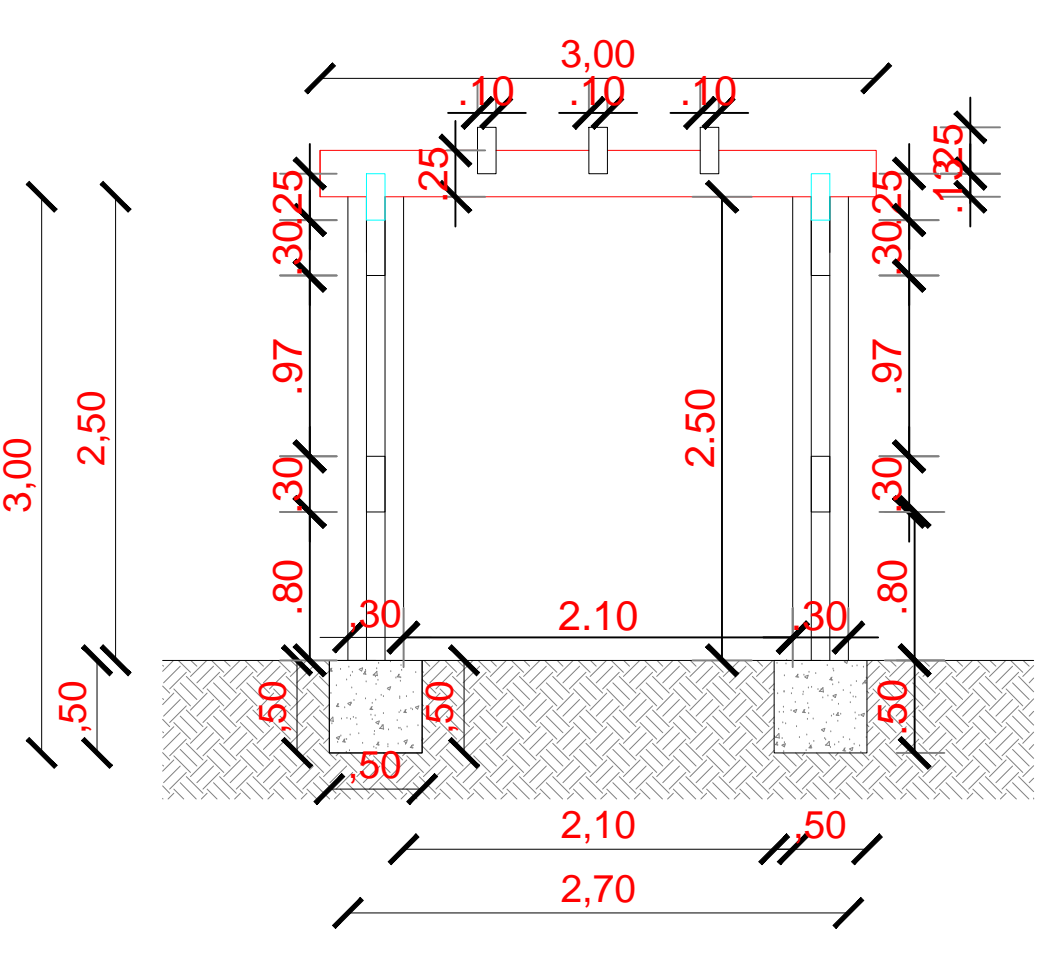


04 VISTA 02  
ESCALA 1/100

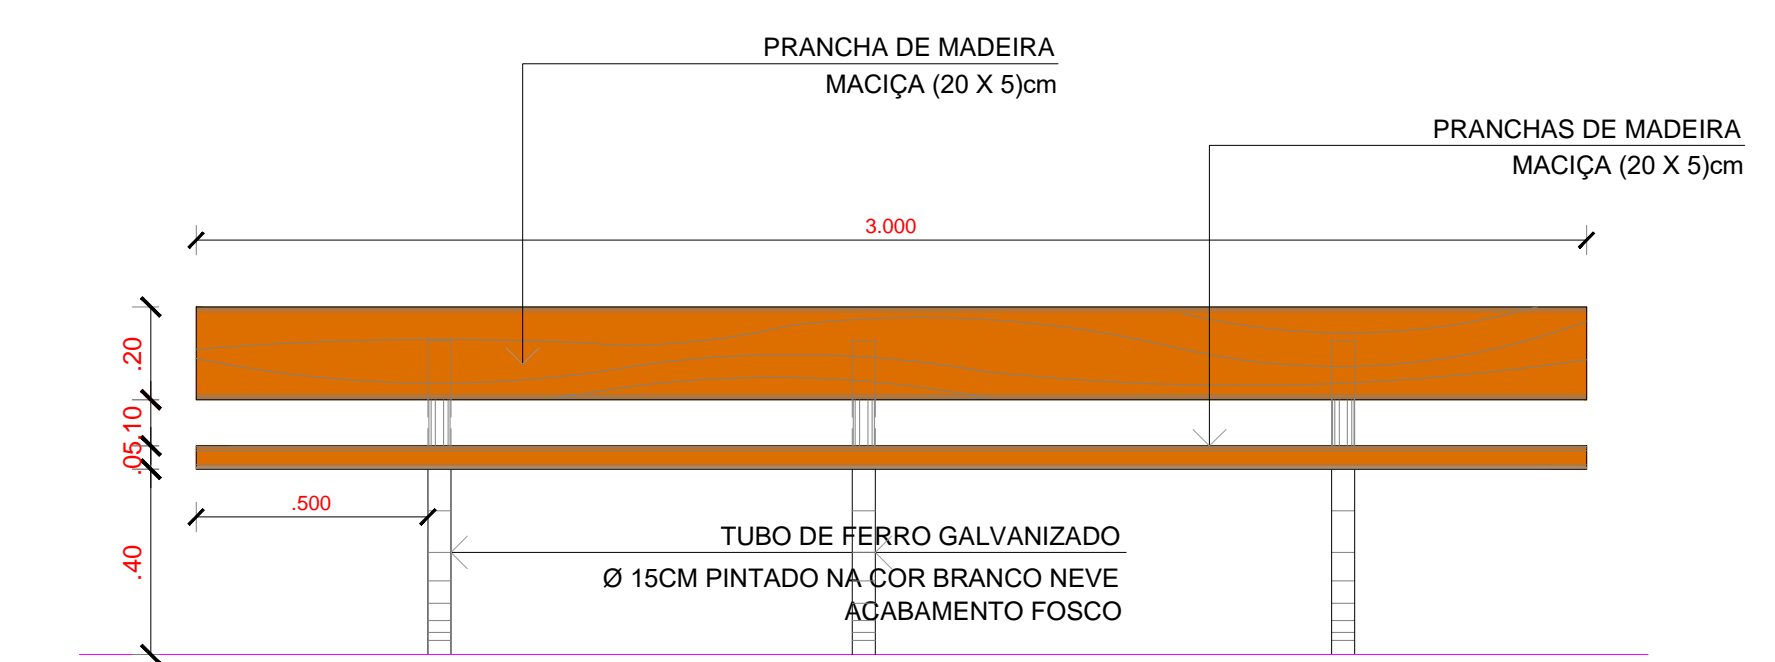


02 BANCO - VISTA FRONTAL  
ESCALA 1/25

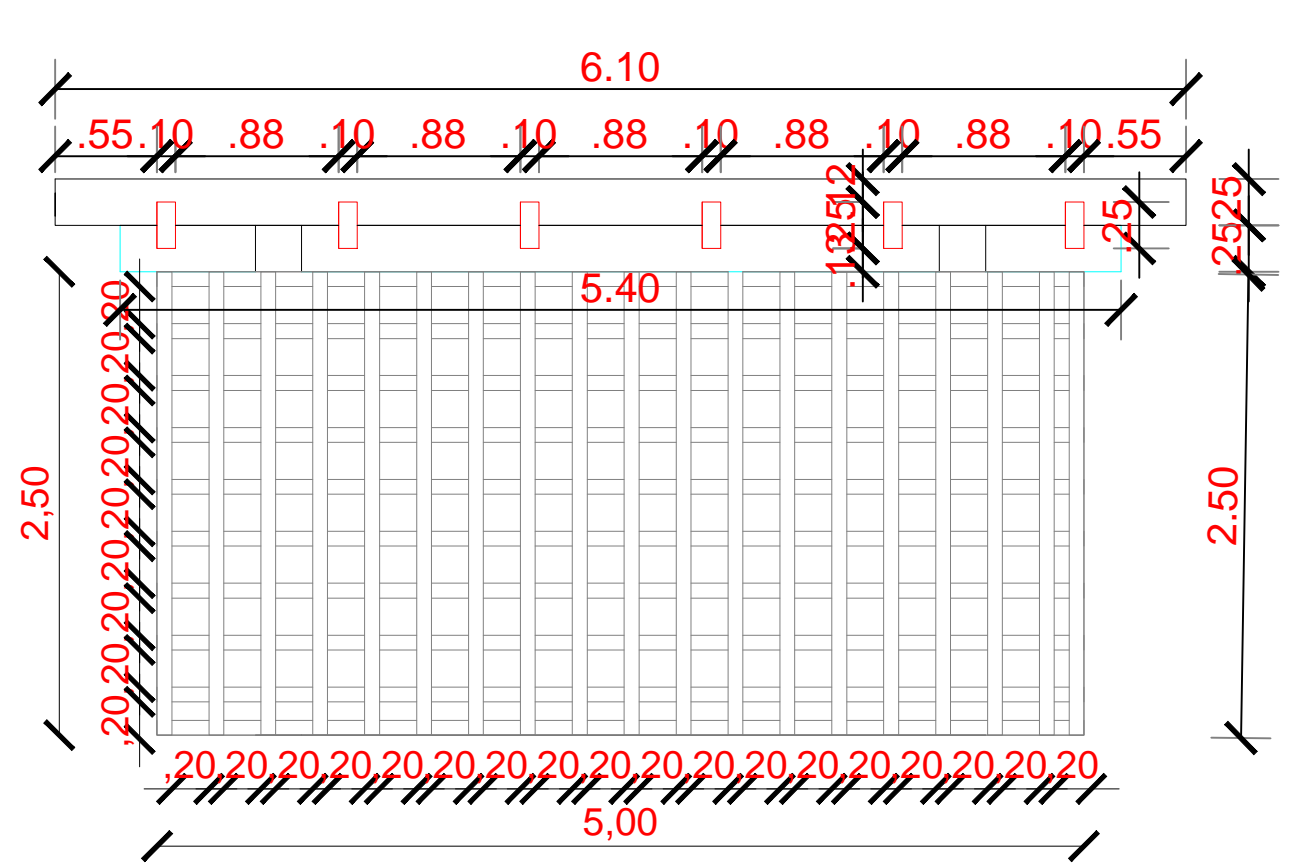


05 DETALHE TRAMA DE MADEIRA  
ESCALA 1/100

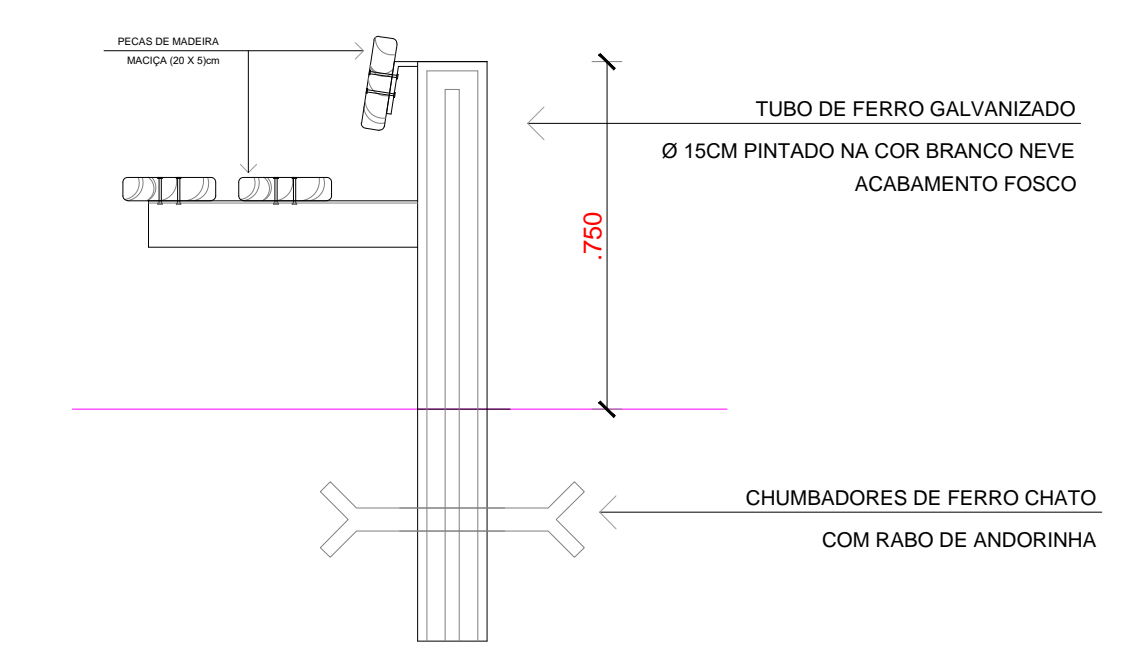


03 BANCO - CORTE TRANSVERSAL  
ESCALA 1/10

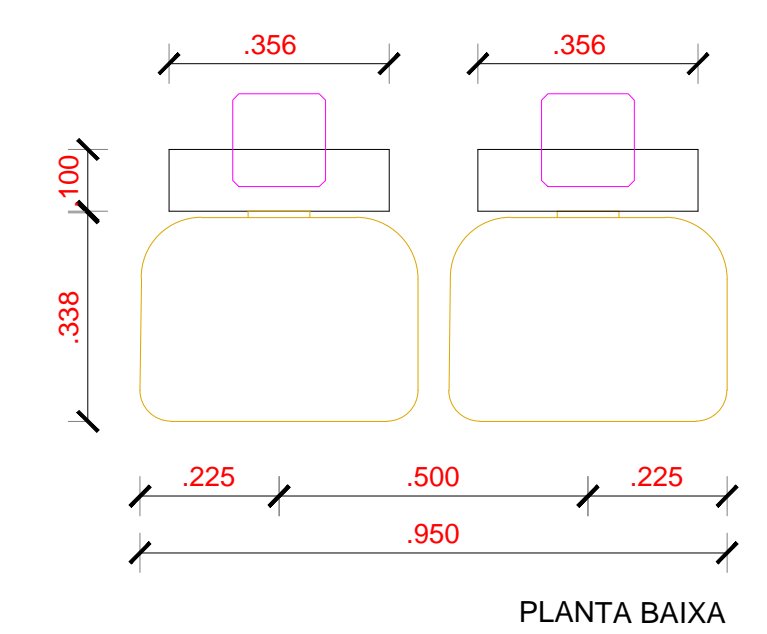

01 DET - LIXEIRAS  
ESCALA 1/ 20


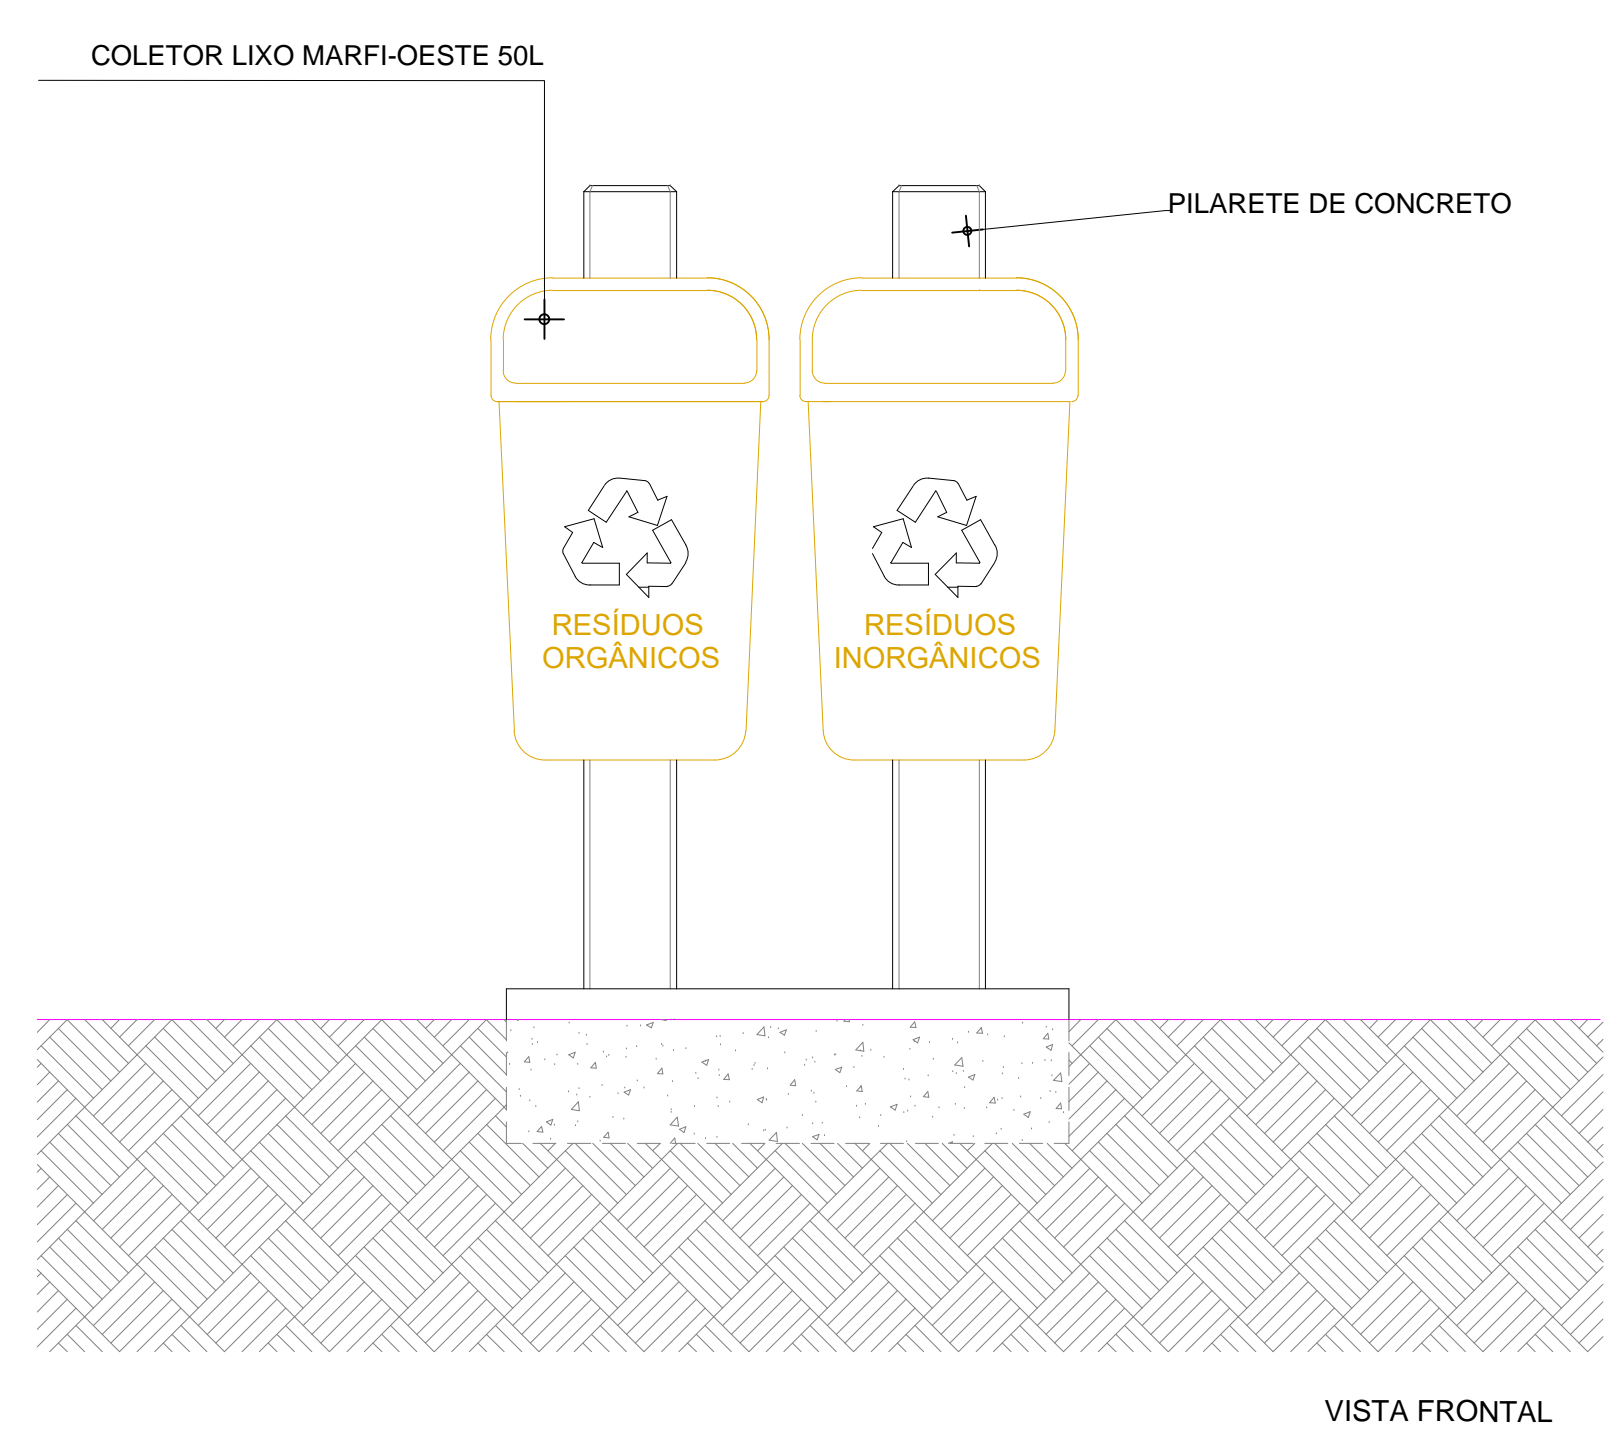





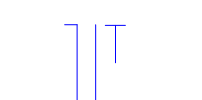
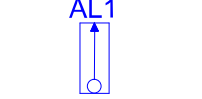


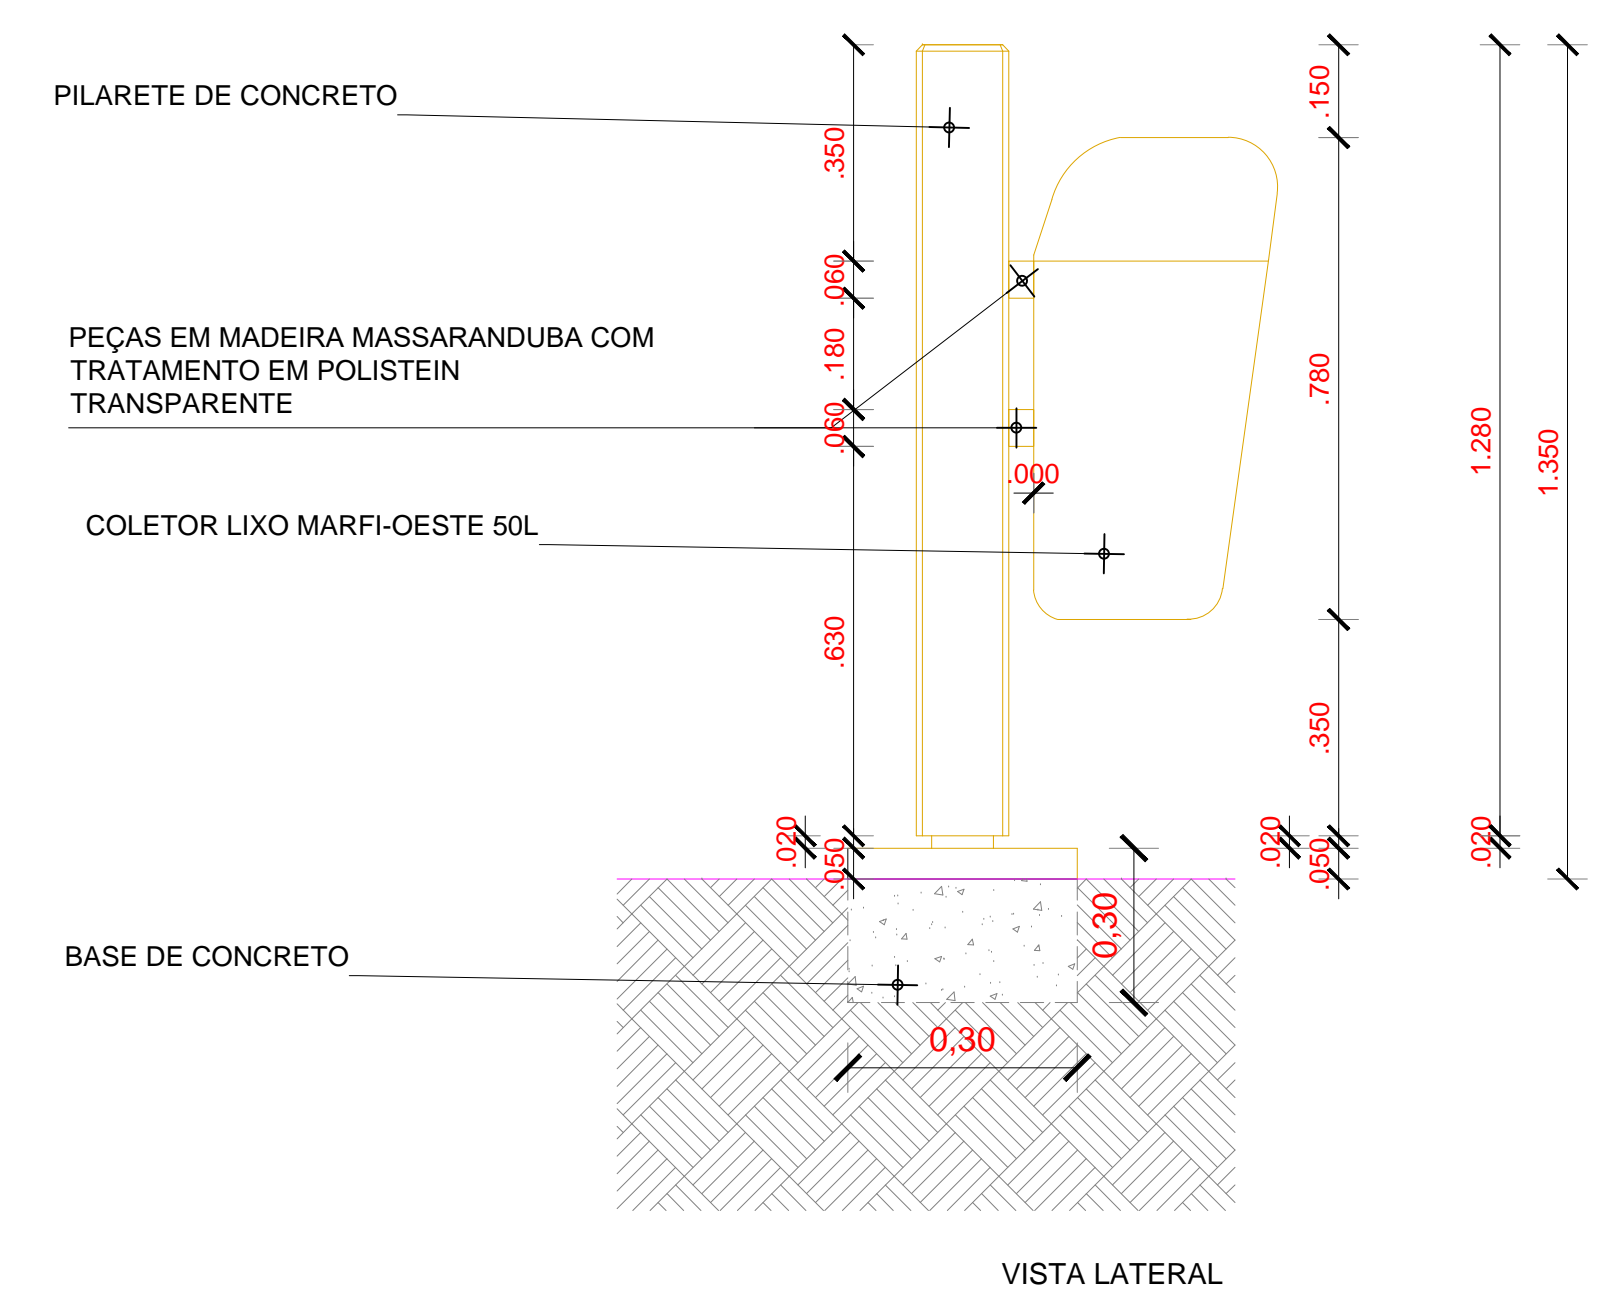VISTA FRONTAL





VISTA LATERAL
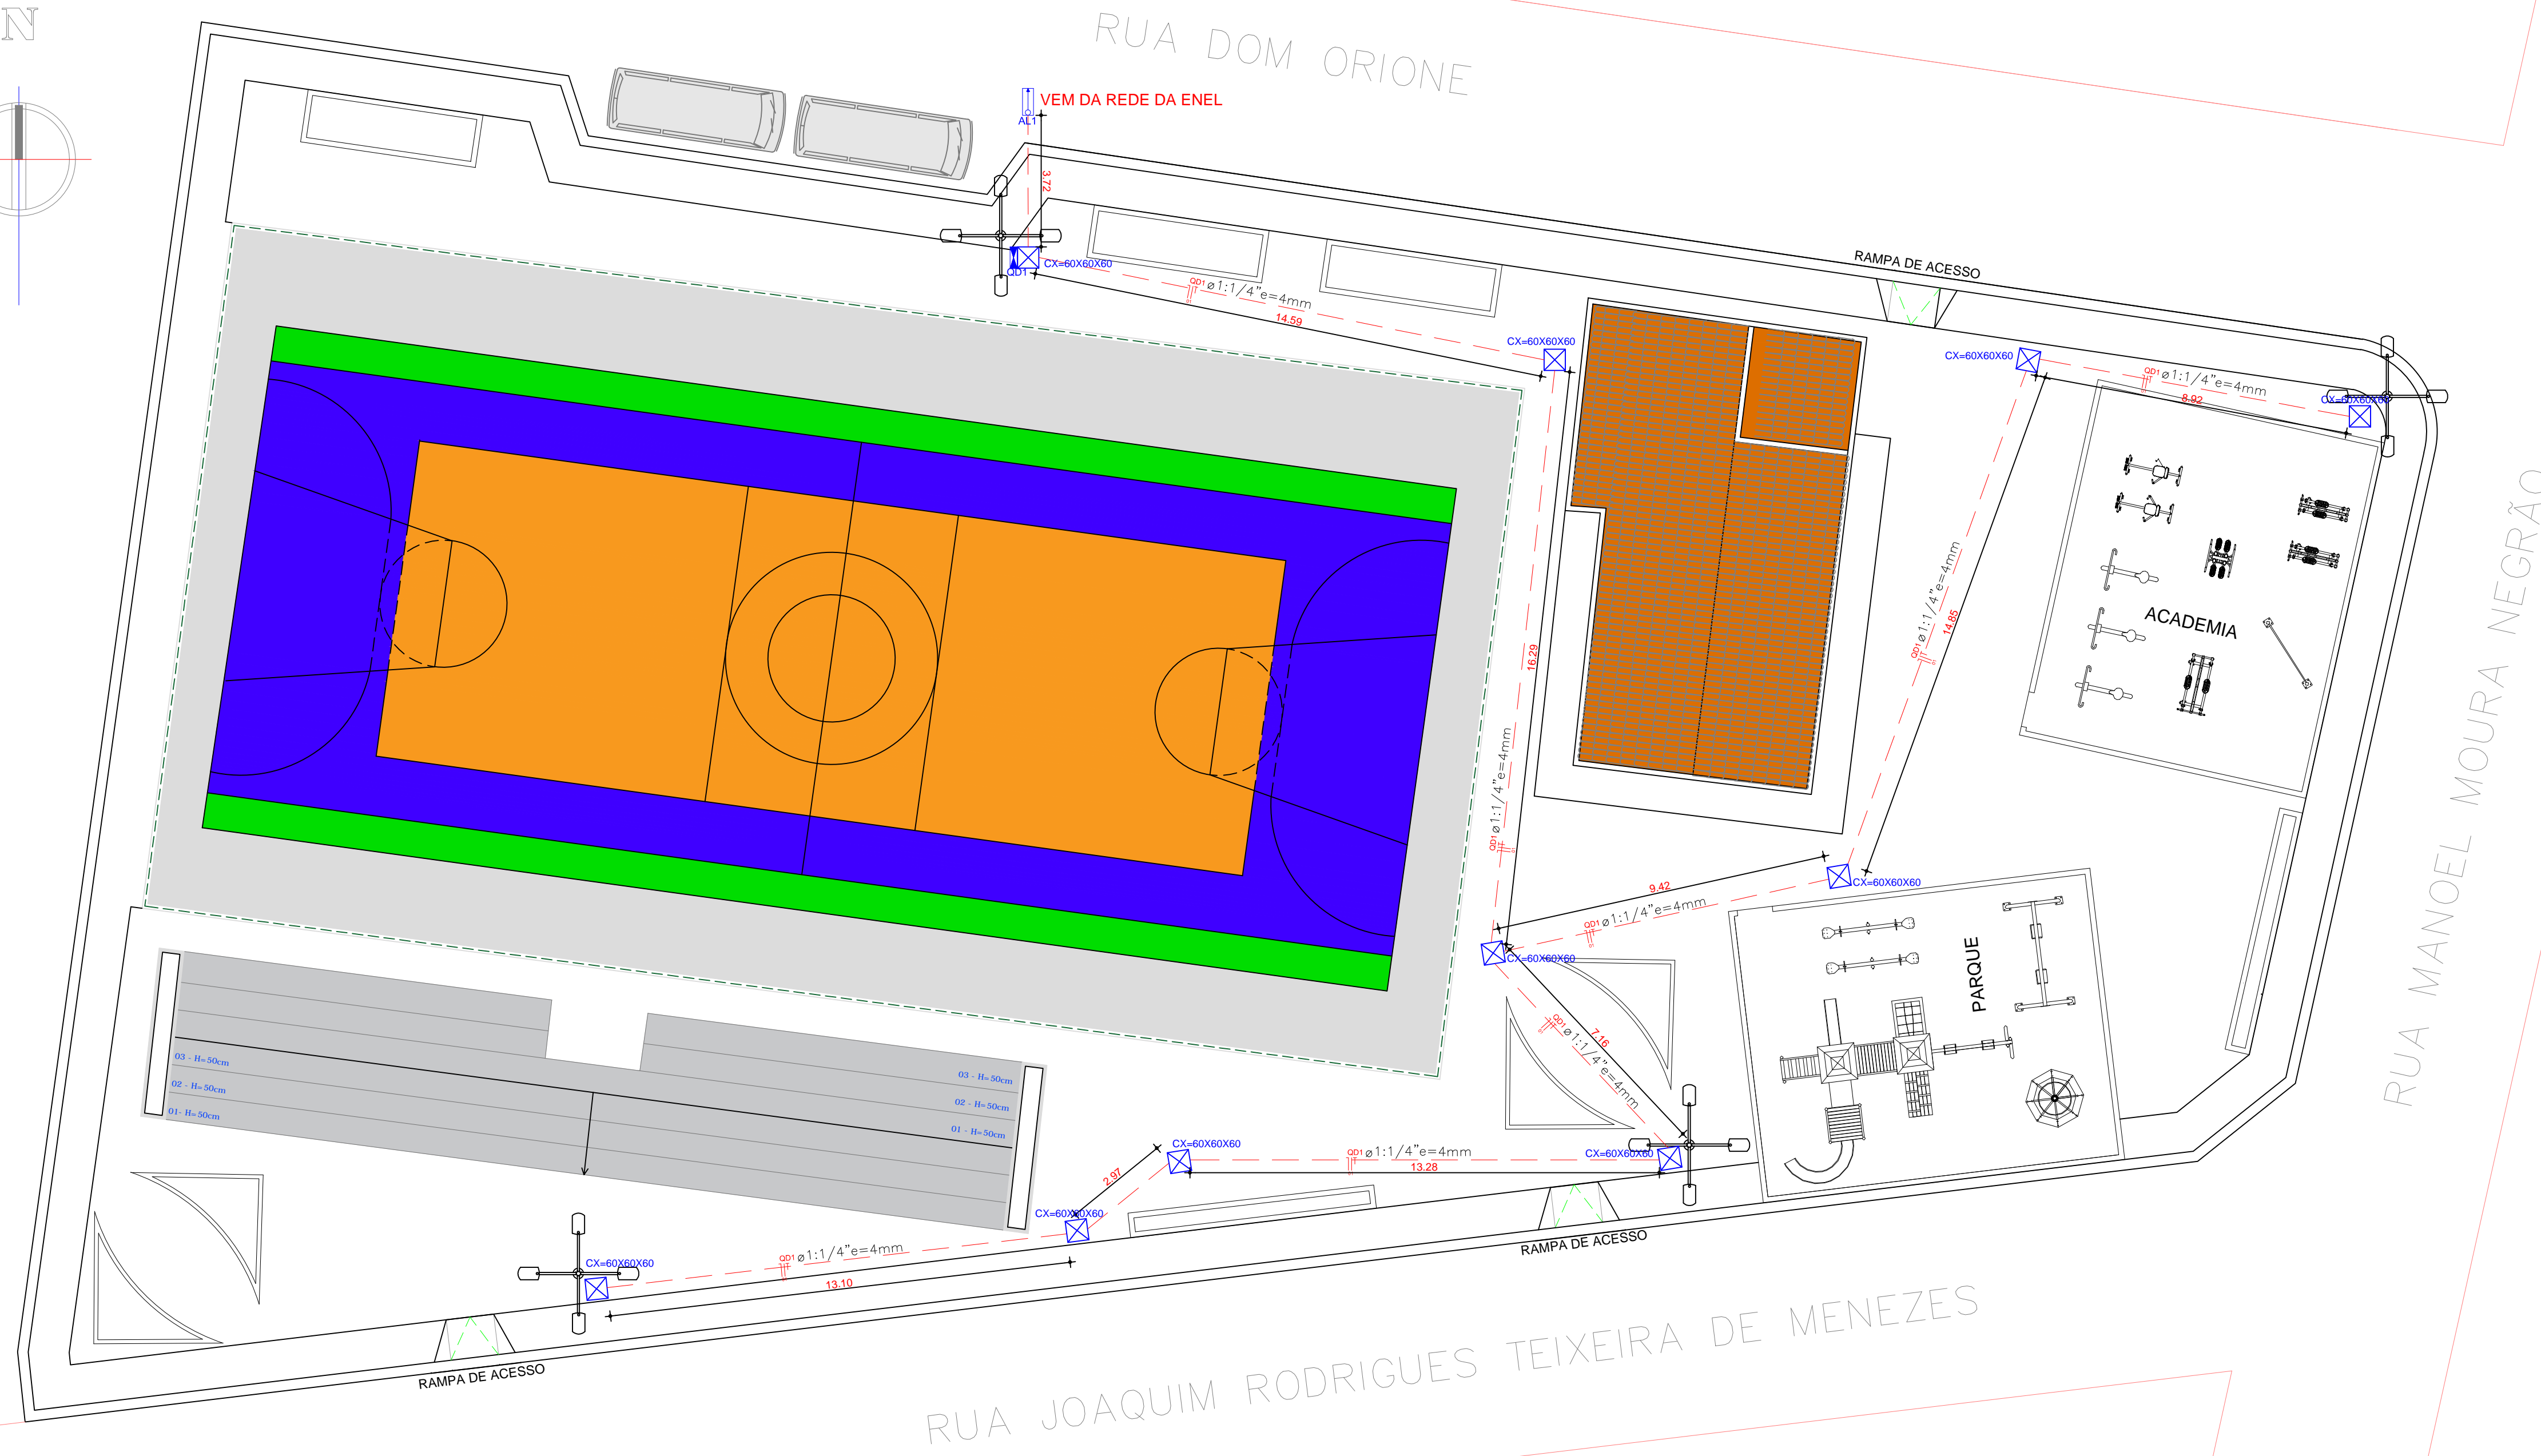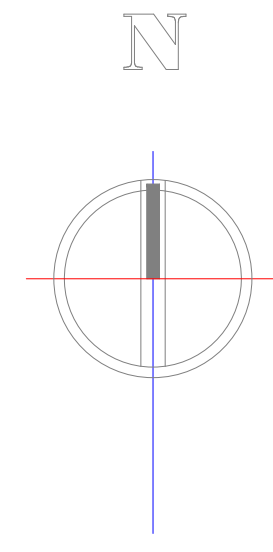
<b>PREFEITURA MUNICIPAL DE ITAÍPOCA</b>			
OBRA: CONSTRUÇÃO DE PRAÇAS EM DIVERSAS LOCALIDADES			
ASSUNTO: PROJETO PRAÇA			PRANCHA: 07/08
ENDEREÇO: RUA DOM ORIONE - FAZENDINHA 02			
COUTEÚDO: DETALHES GERAIS	PROJETO: EXECUTIVO	ESCALA: INDICADA	DATA: OUT/2023
ARQUIVO:			

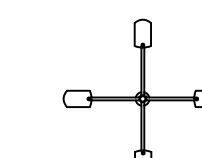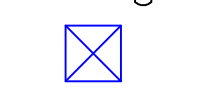

-  POSTE CIRCULAR DE CONCRETO 04 PETALAS
-  CAIXA DE PASSAGEM COM FUNDO EM LASTRO DE BRITA (0.60x0.60x0.60cm)
-  QUADRO GERAL DE MEDIÇÃO PADRÃO POPULAR ENEL
-  QUADRO DE DISTRIBUIÇÃO DE ENERGIA
-  ELETRODUTO DE PVC RIGIDO ROSC. 1:1/4"
-  INDICAÇÃO DE CIRCUITO (NEUTRO, FASE E TERRA)
-  ALIMENTADOR DA REDE DE DISTRIBUIÇÃO

**01 ELÉTRICO**  
ESCALA 1/150

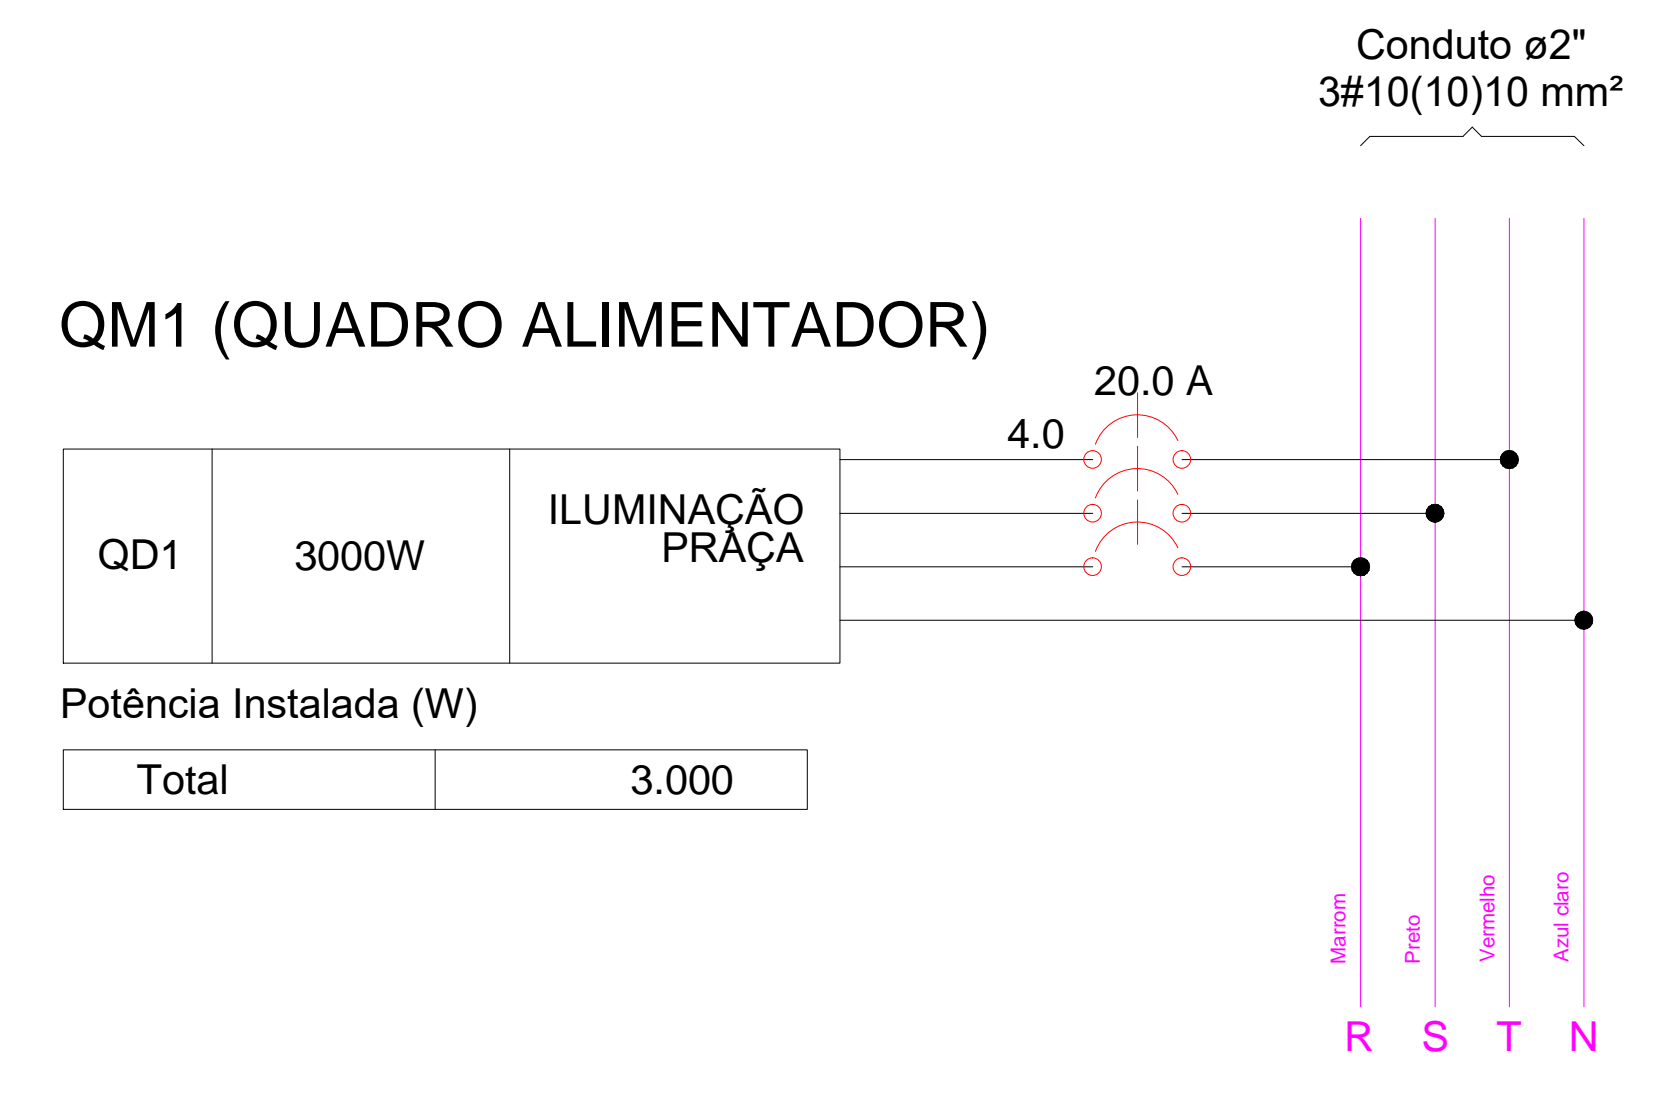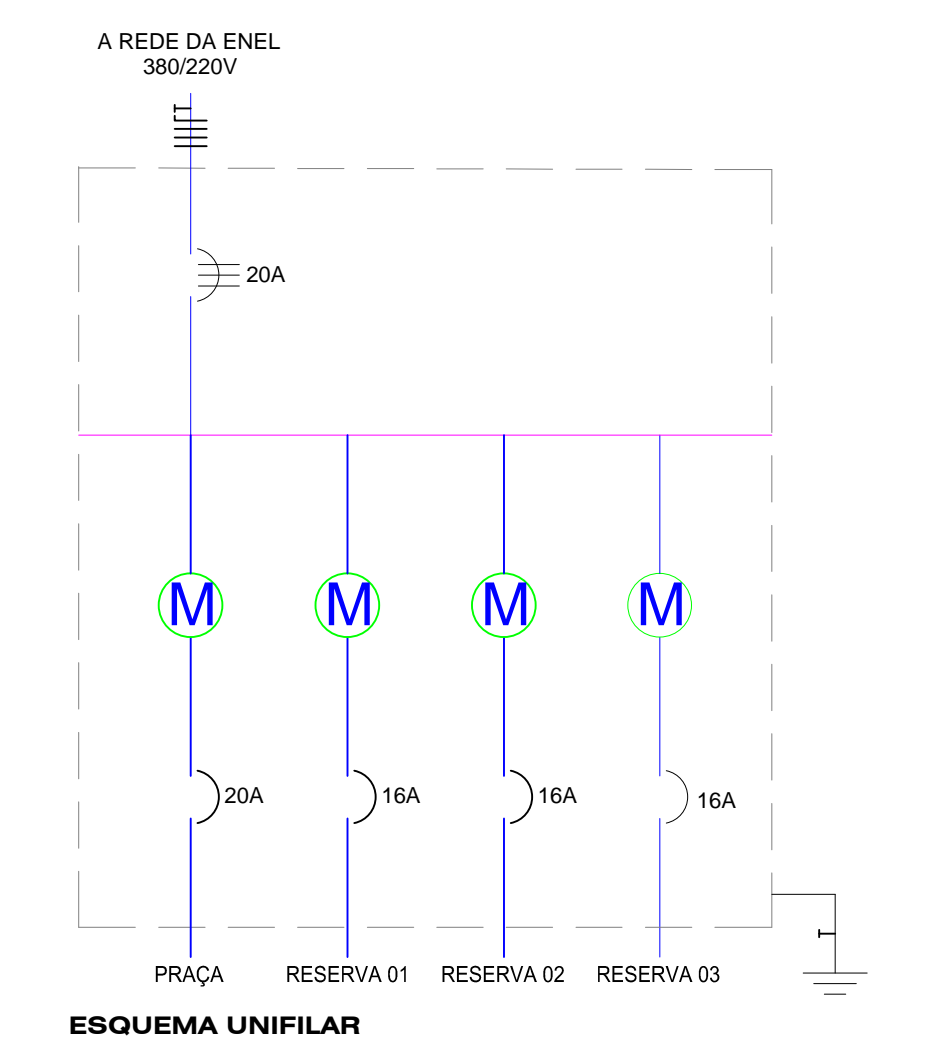

**Quadro de Cargas (QM1) - PRAÇA**

Circuito	Descrição	Esquema	Método de inst.	V (V)	Pot. total (W)	Fases	In' (A)	Seção (mm2)	Disj (A)
QD1		3F+N+T	B1	380V/220 V	3.000	R+S+T	4	20.0	
<b>TOTAL</b>					<b>3.000</b>	<b>R+S+T</b>			

**Quadro de Cargas (QD1) - PRAÇA**

Circuito	Descrição	Esquema	Método de inst.	V (V)	Tomadas (W)												Pot. total (W)	In' (A)	Seção (mm2)	Disj (A)
					15	32	50	150	100	150	312	600	750	900	1400	2000				
1	ILUMINAÇÃO PRAÇA	F+N+T	B1	220 V				04					04					3.000	4	20.00
<b>TOTAL</b>																		<b>3.000</b>		

**PREFEITURA MUNICIPAL DE ITAIPÓCA**

OBRA: CONSTRUÇÃO DE PRAÇAS EM DIVERSAS LOCALIDADES

ASSUNTO: PROJETO PRAÇA

ENDEREÇO: RUA DOM ORIONE - FAZENDINHA 02

COUTEÚDO: ELÉTRICO

PROJETO: EXECUTIVO

ESCALA: INDICADA

DATA: OUT/2023

PRANCHA: 08/08