



LOCALIZAÇÃO GOOGLE EARTH


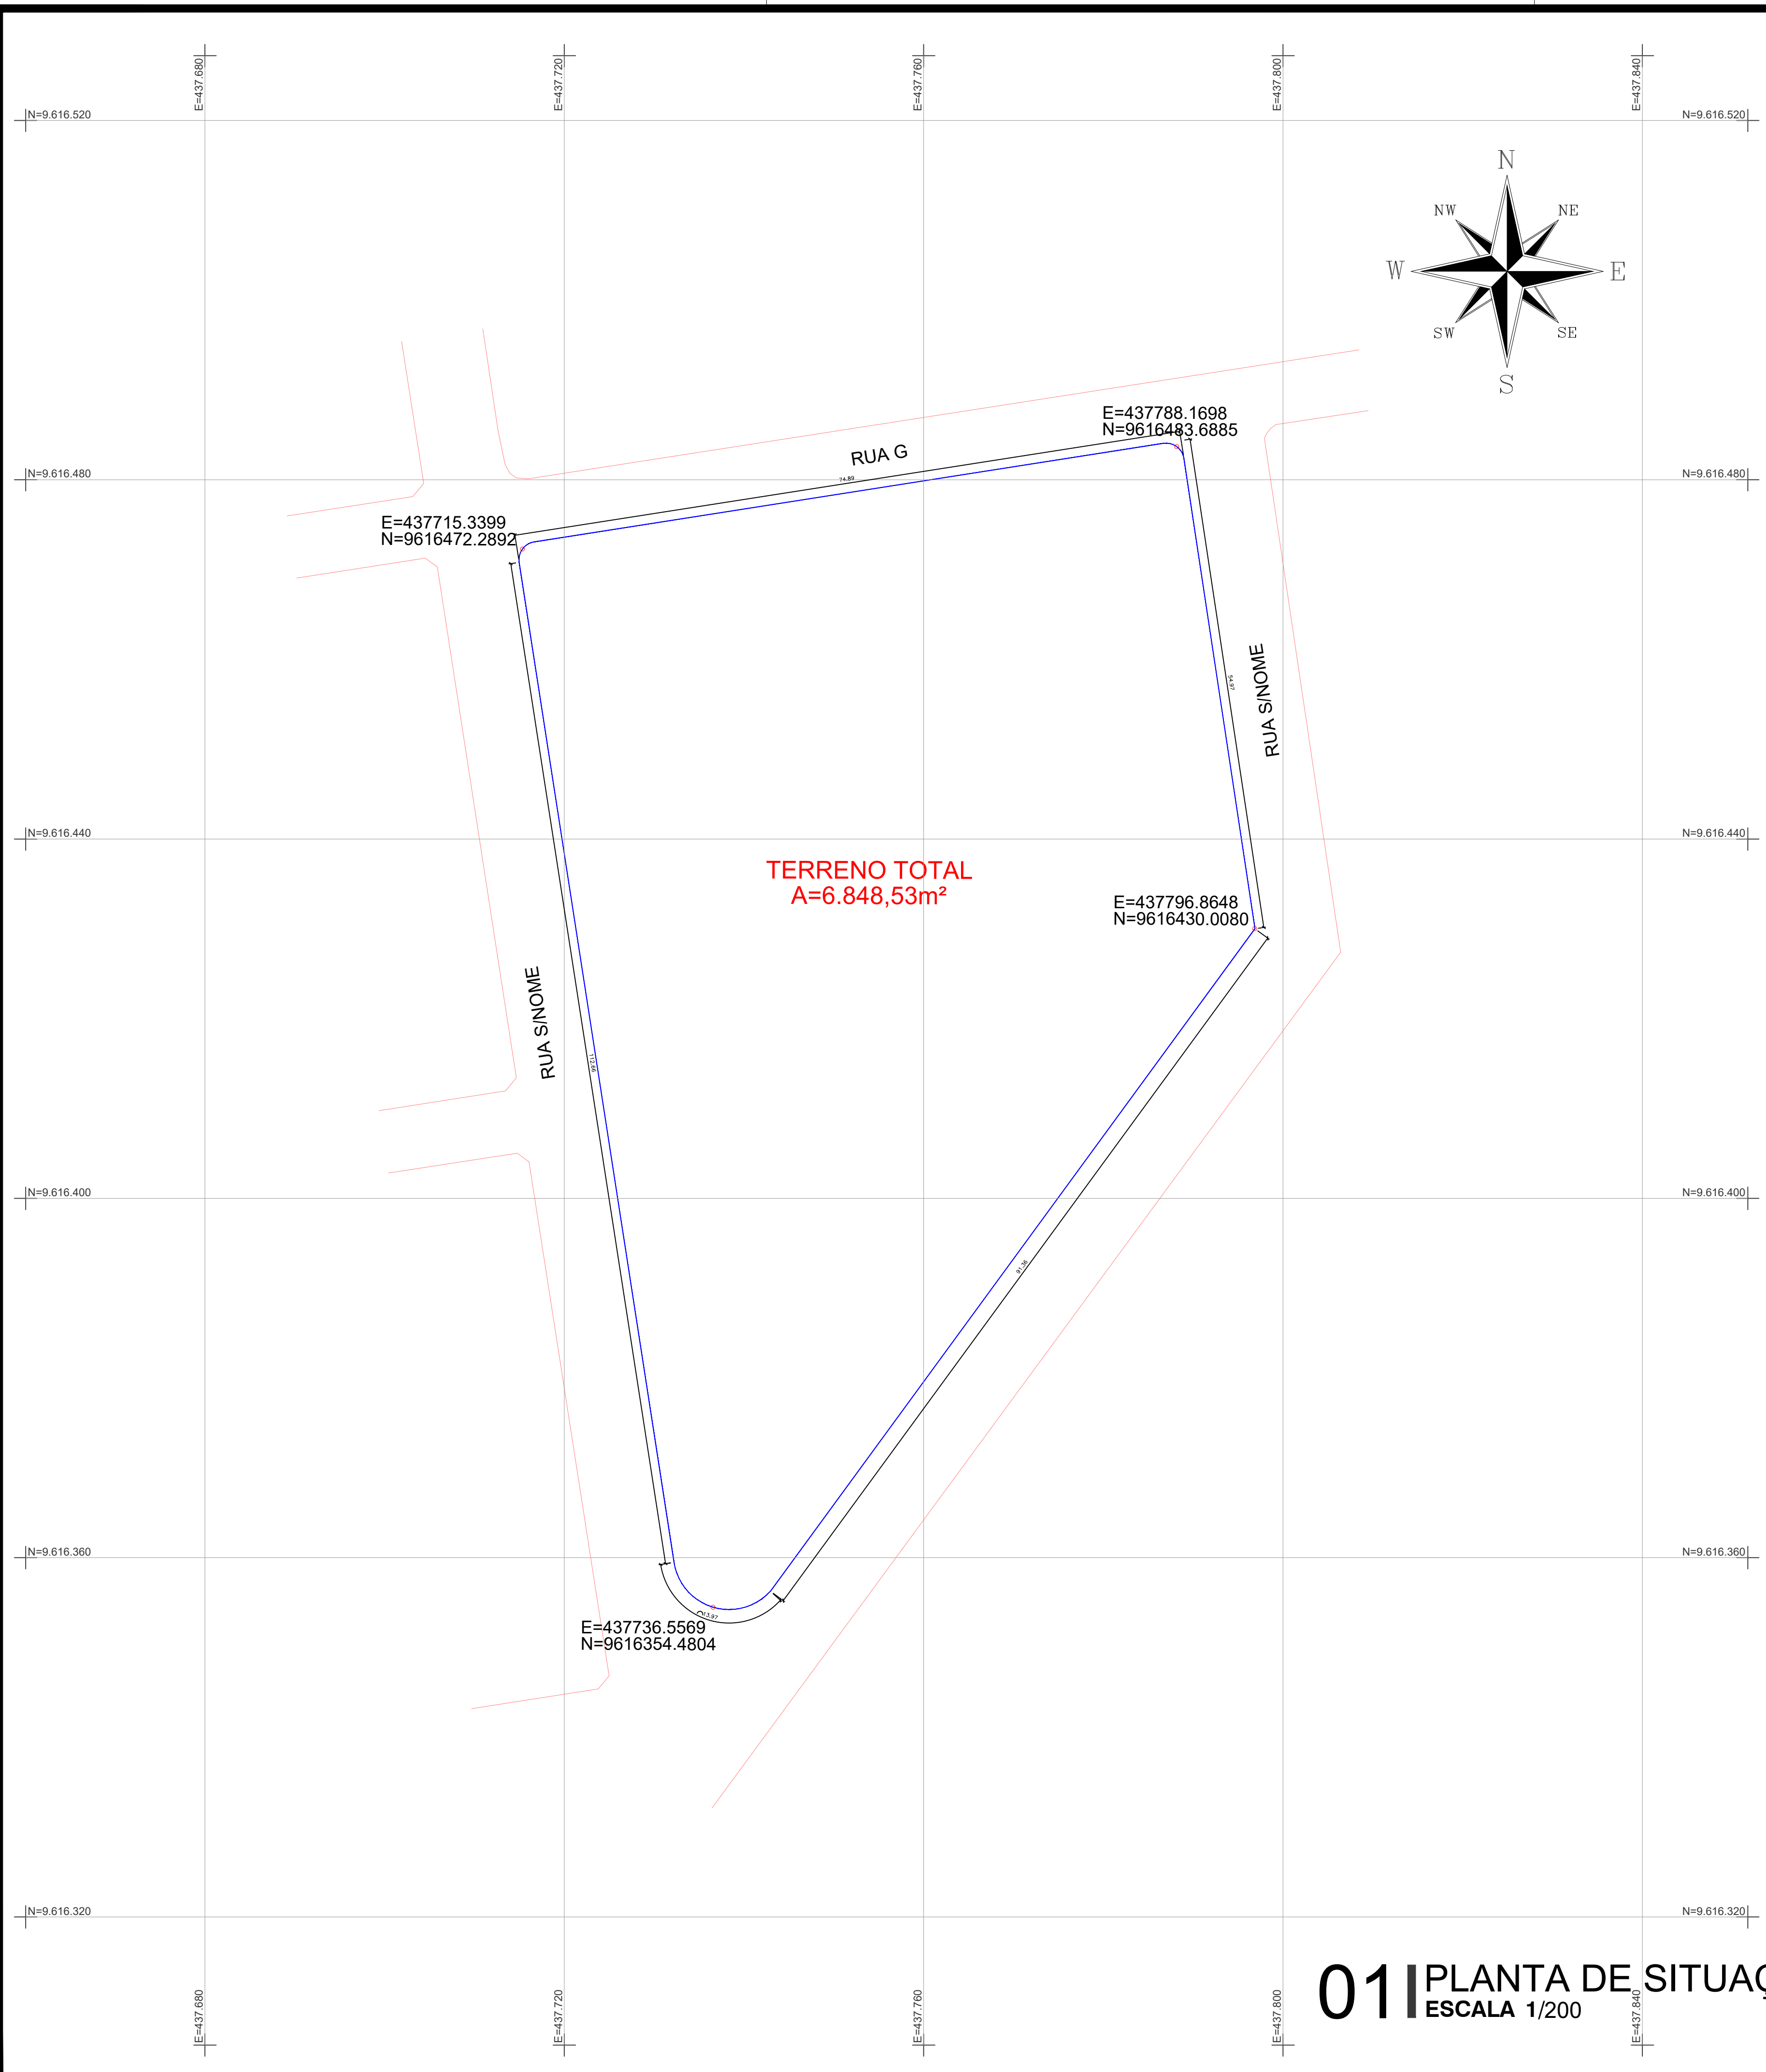


# 01 PLANTA DE SITUAÇÃO


ESCALA 1/200

|   |                    |                  |                |
|---|--------------------|------------------|----------------|
|  <b>PREFEITURA MUNICIPAL DE ITAIPOCA</b> |                    |                  |                |
| OBRA: CONSTRUÇÃO DE PRAÇAS EM DIVERSAS LOCALIDADES  |                    |                  |                |
| ASSUNTO: PROJETO PRAÇA  | PRANCHA: 01/08     |                  |                |
| ENDEREÇO: RUA G - VIDA NOVA VIDA BELA   |                    |                  |                |
| COTEUUDO: SITUAÇÃO/LOCALIZAÇÃO  | PROJETO: EXECUTIVO | ESCALA: INDICADA | DATA: OUT/2023 |
| ARQUIVO:  |                    |                  |                |



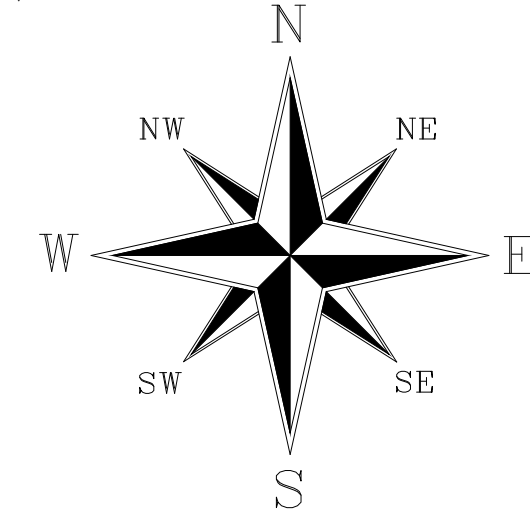
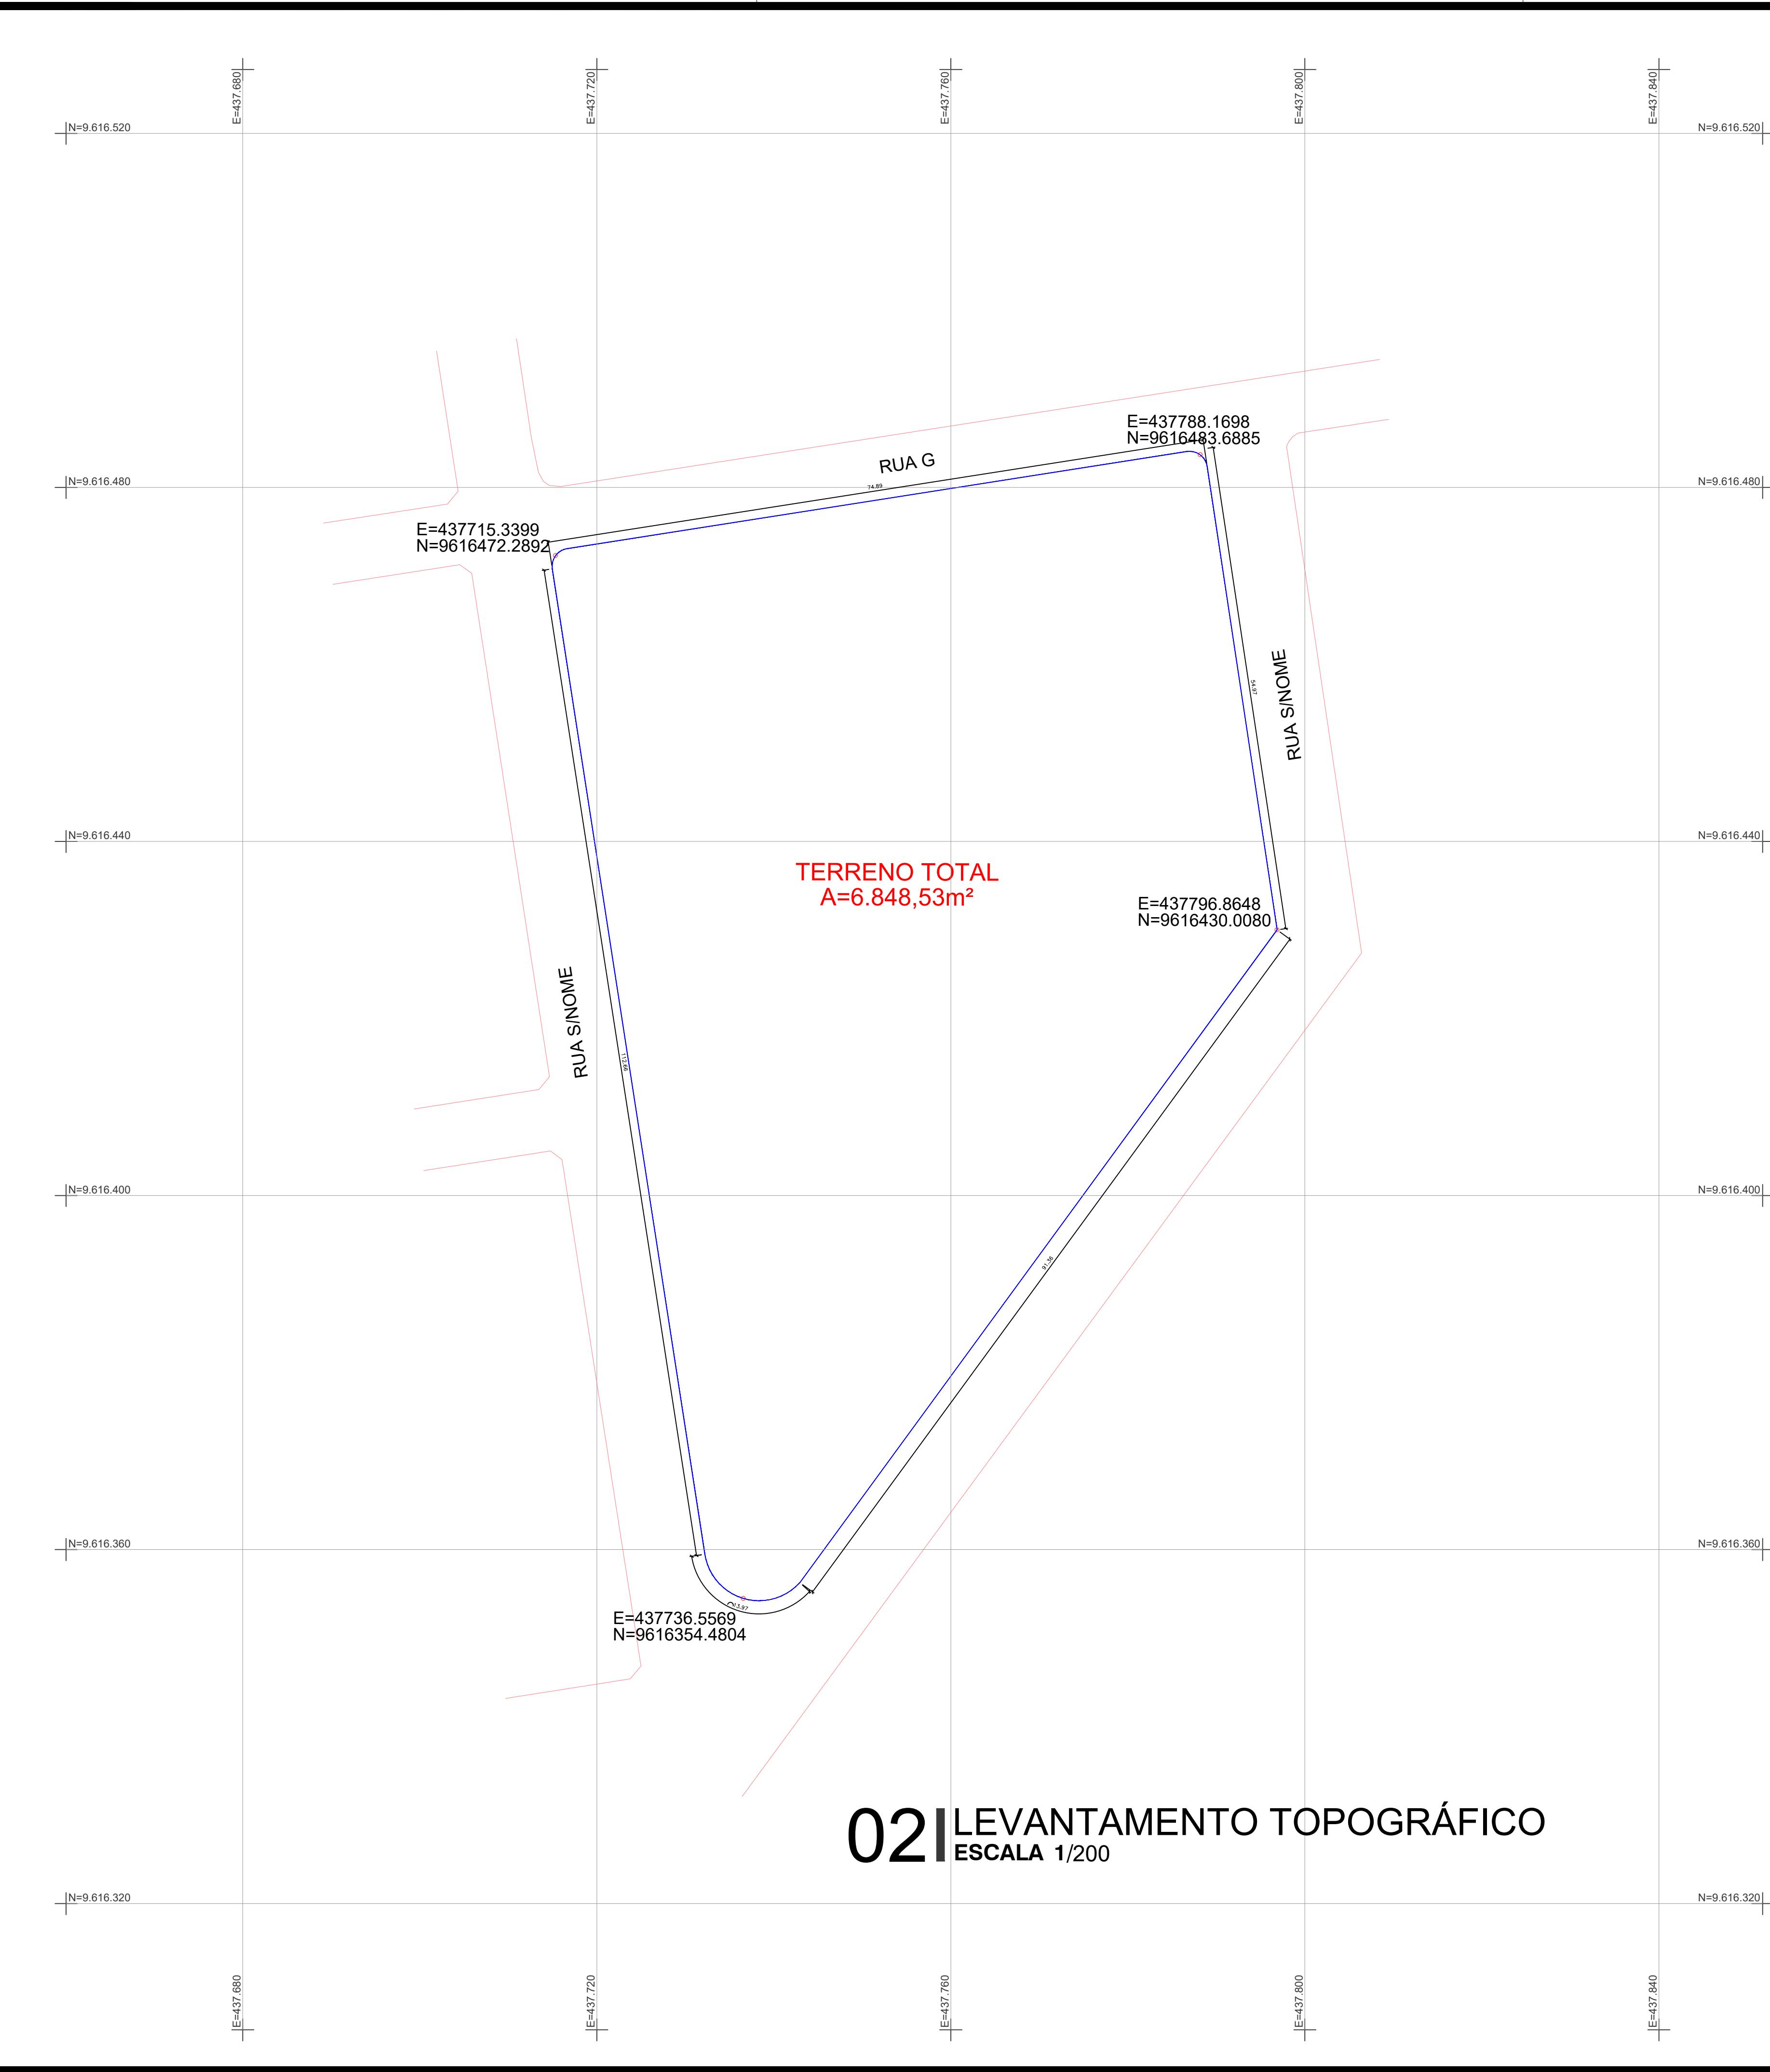


**02** LEVANTAMENTO TOPOGRÁFICO  
ESCALA 1/200

|   |                    |                  |                |
|---|--------------------|------------------|----------------|
|  <b>PREFEITURA MUNICIPAL DE ITAIPOCA</b> |                    |                  |                |
| OBRA: CONSTRUÇÃO DE PRAÇAS EM DIVERSAS LOCALIDADES  |                    |                  |                |
| ASSUNTO: PROJETO PRAÇA  |                    |                  | PRANCHA: 02/08 |
| ENDEREÇO: RUA G - VIDA NOVA VIDA BELA   |                    |                  |                |
| COTEUADO: TOPOGRAFIA  | PROJETO: EXECUTIVO | ESCALA: INDICADA | DATA: OUT/2023 |
| ARQUIVO:  |                    |                  |                |



RUA G

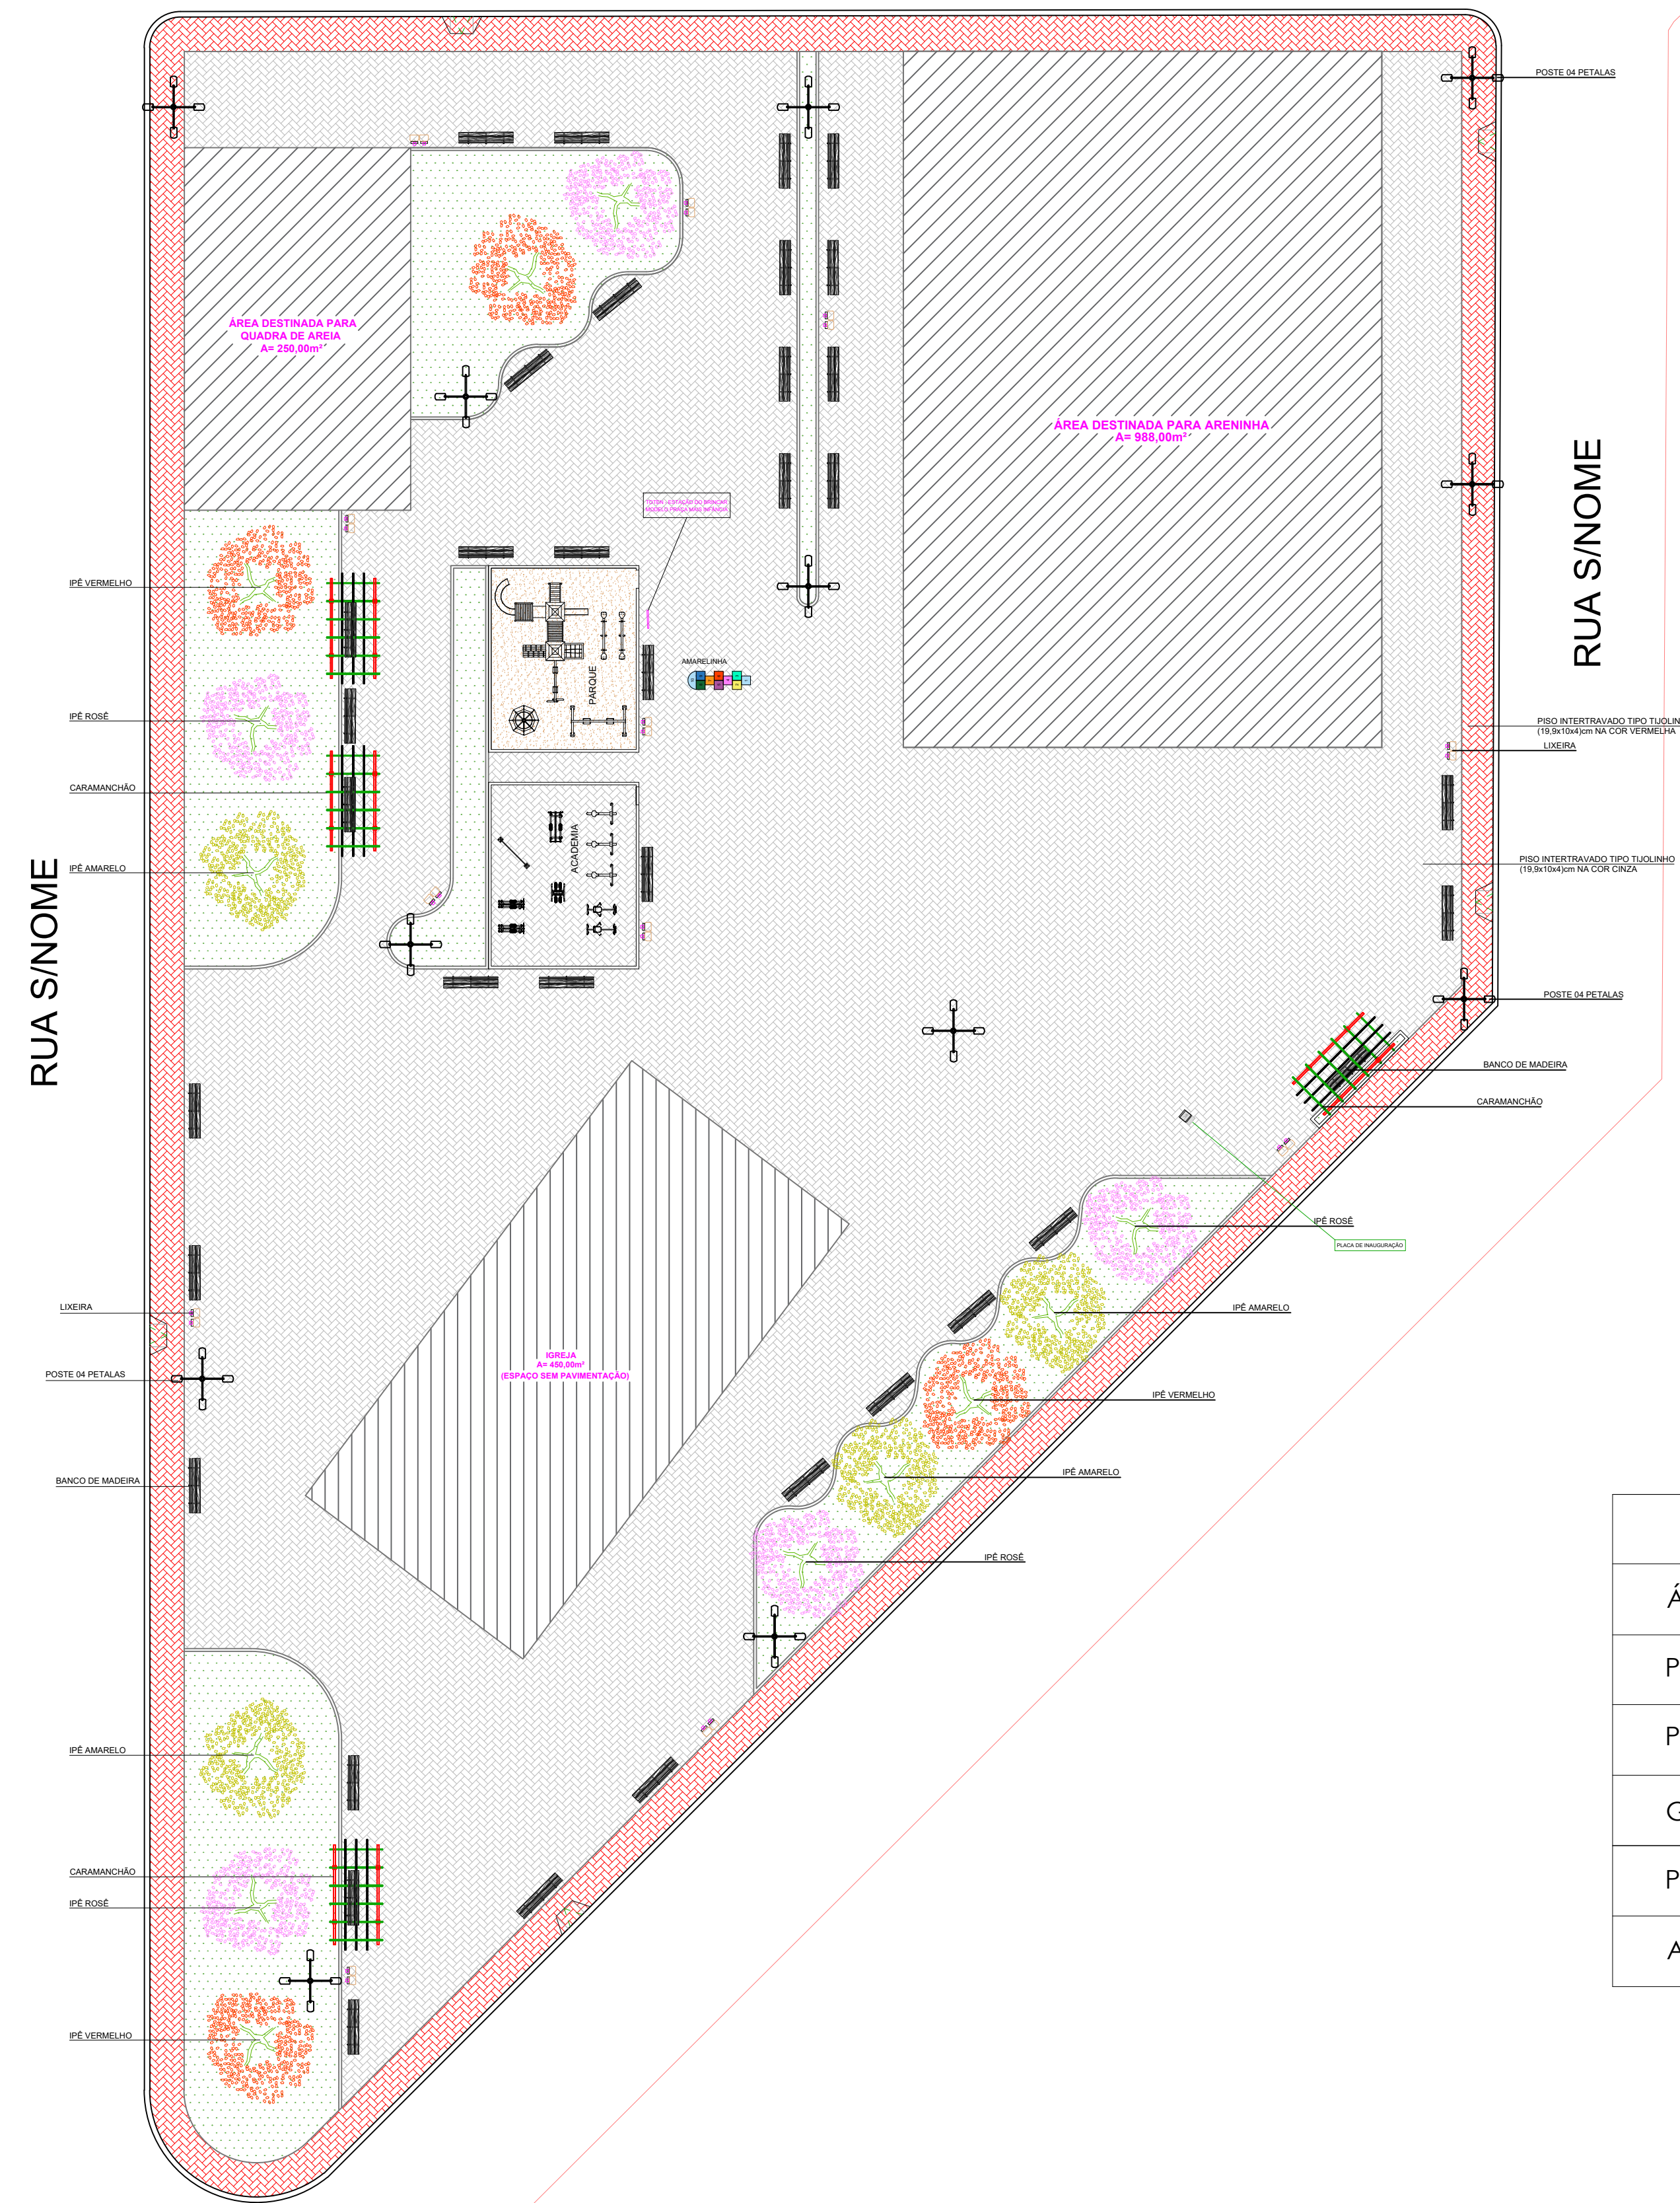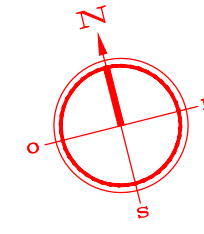

LEGENDA:

- PISO INTERTRAVADO TIPO TIJOLINHO (19,9x10x4)cm NA COR CINZA
- PISO INTERTRAVADO TIPO TIJOLINHO (19,9x10x4)cm NA COR VERMELHA
- GRAMA BATATAIS EM PLACAS
- MEIO FIO DE CONCRETO PRE-MOLDADO 0,30cm
- LIXEIRA EM FIBRA DE VIDRO
- PROJEÇÃO IPÊ
- BANCOS
- POSTE DE ILUMINAÇÃO 04 PETALAS
- RAMPA DE ACESSO



QUADRO DE ÁREAS

|   |                        |
|---|------------------------|
| ÁREA TERRENO                            | 6.848,53m <sup>2</sup> |
| PISO INTERTRAVADO COR CINZA DA PRAÇA    | 3.302,28m <sup>2</sup> |
| PISO INTERTRAVADO COR VERMELHA DA PRAÇA | 644,36m <sup>2</sup>   |
| GRAMA                                   | 871,09m <sup>2</sup>   |
| PARQUE INFANTIL                         | 80,00m <sup>2</sup>    |
| ACADEMIA                                | 80,00m <sup>2</sup>    |

**01** PRAÇA VIDA NOVA VIDA BELA  
ESCALA 1/275

|  |                             |          |           |
|--|-----------------------------|----------|-----------|
| <b>PREFEITURA MUNICIPAL DE ITAÍPOCA</b>            |                             |          |           |
| OBRA: CONSTRUÇÃO DE PRAÇAS EM DIVERSAS LOCALIDADES |                             |          |           |
| ASSUNTO:   | PROJETO PRAÇA               | ESCALA:  | INDICADA  |
| ENDEREÇO:  | RUA G - VIDA NOVA VIDA BELA | PRANCHA: | 03/08     |
| COUTEUDO:  | LAYOUT                      | PROJETO: | EXECUTIVO |
| ARQUIVO:   |                             | DATA:    | OUT/2023  |



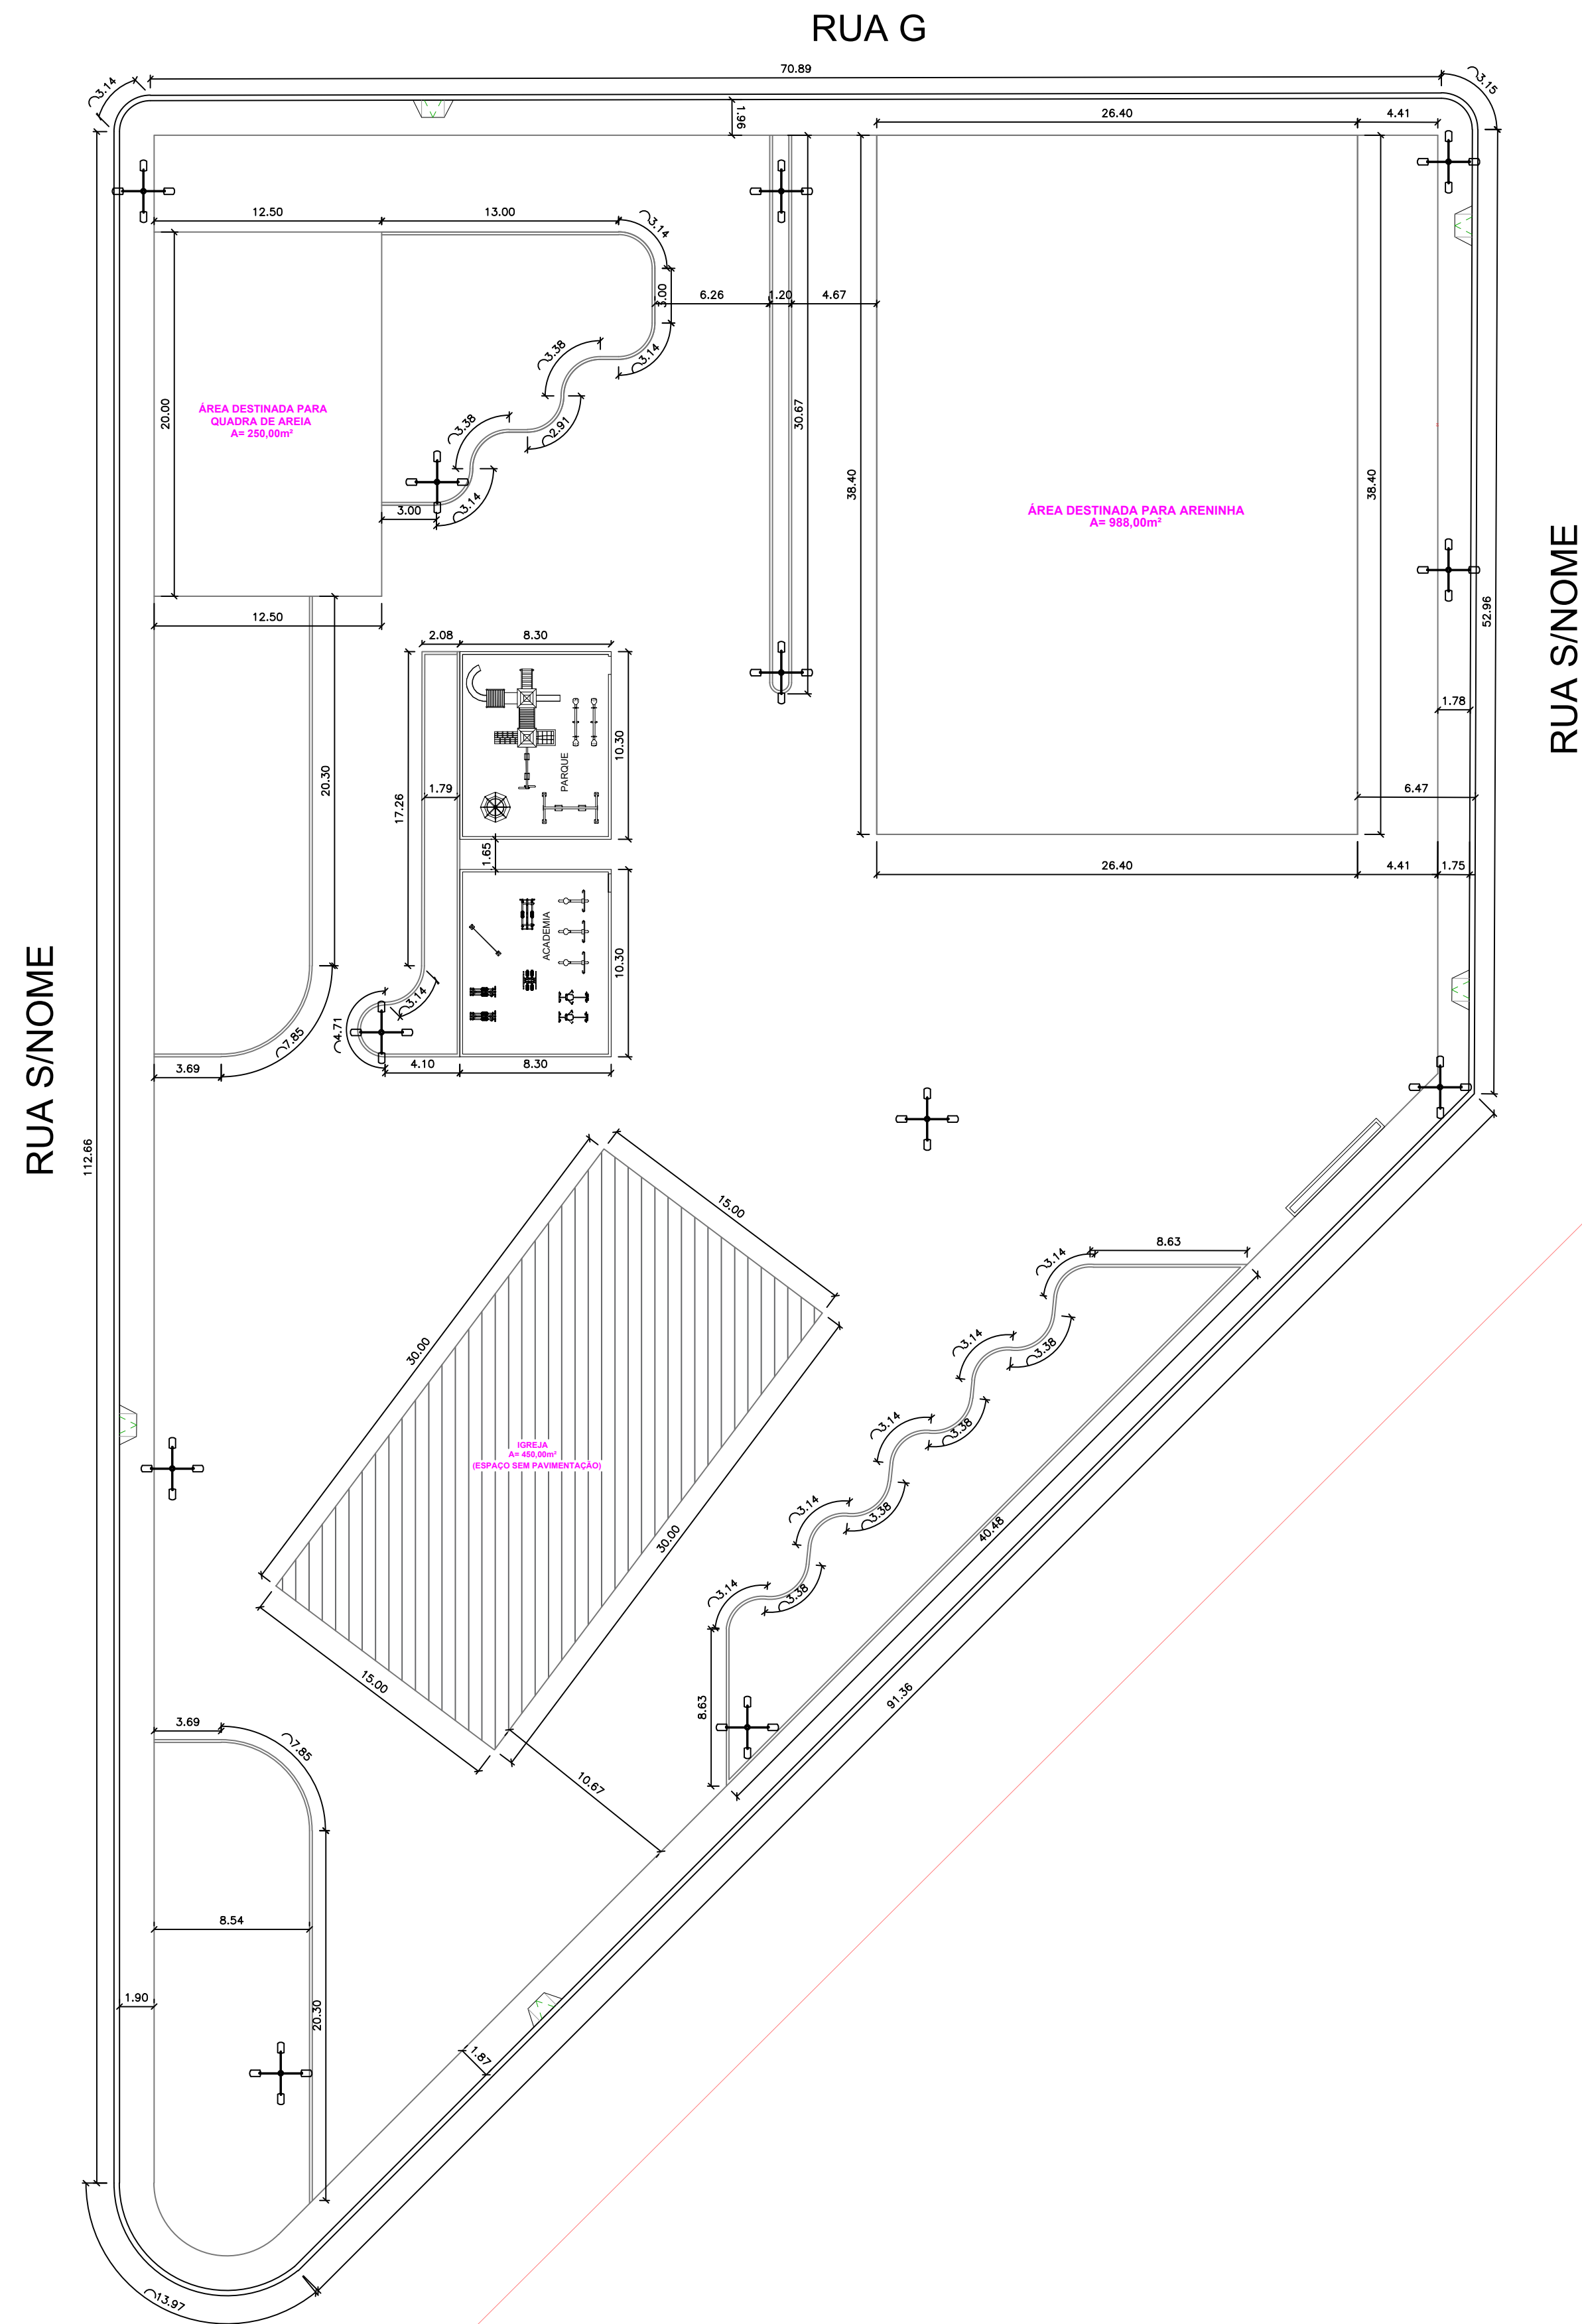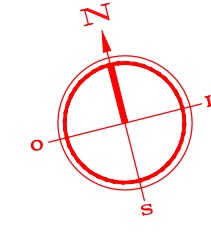

- LEGENDA:**
- PISO INTERTRAVADO TIPO TJOLINHO (19,9x10x4)cm NA COR CINZA
  - PISO INTERTRAVADO TIPO TJOLINHO (19,9x10x4)cm NA COR VERMELHA
  - GRAMA BATATAIS EM PLACAS
  - MEIO FIO DE CONCRETO PRÉ-MOLDADO 0,30cm
  - LIXEIRA EM FIBRA DE VIDRO
  - PROJEÇÃO IPÊ
  - BANCOS
  - POSTE DE ILUMINAÇÃO 04 PETALAS
  - RAMPA DE ACESSO

| QUADRO DE ÁREAS                         |                        |
|---|------------------------|
| ÁREA TERRENO                            | 6.848,53m <sup>2</sup> |
| PISO INTERTRAVADO COR CINZA DA PRAÇA    | 3.302,28m <sup>2</sup> |
| PISO INTERTRAVADO COR VERMELHA DA PRAÇA | 644,36m <sup>2</sup>   |
| GRAMA                                   | 871,09m <sup>2</sup>   |
| PARQUE INFANTIL                         | 80,00m <sup>2</sup>    |
| ACADEMIA                                | 80,00m <sup>2</sup>    |

**01** PLANTA COTADA  
ESCALA 1/275

**PREFEITURA MUNICIPAL DE ITAPIPOCA**

OBRA: CONSTRUÇÃO DE PRAÇAS EM DIVERSAS LOCALIDADES

ASSUNTO: PROJETO PRAÇA

ENDEREÇO: RUA G - VIDA NOVA VIDA BELA


PROJETO: PLANTA COTADA

EXECUTIVO: EXECUTIVO


ESCALA: INDICADA

PRANCHA: 04/08


DATA: OUT/2023

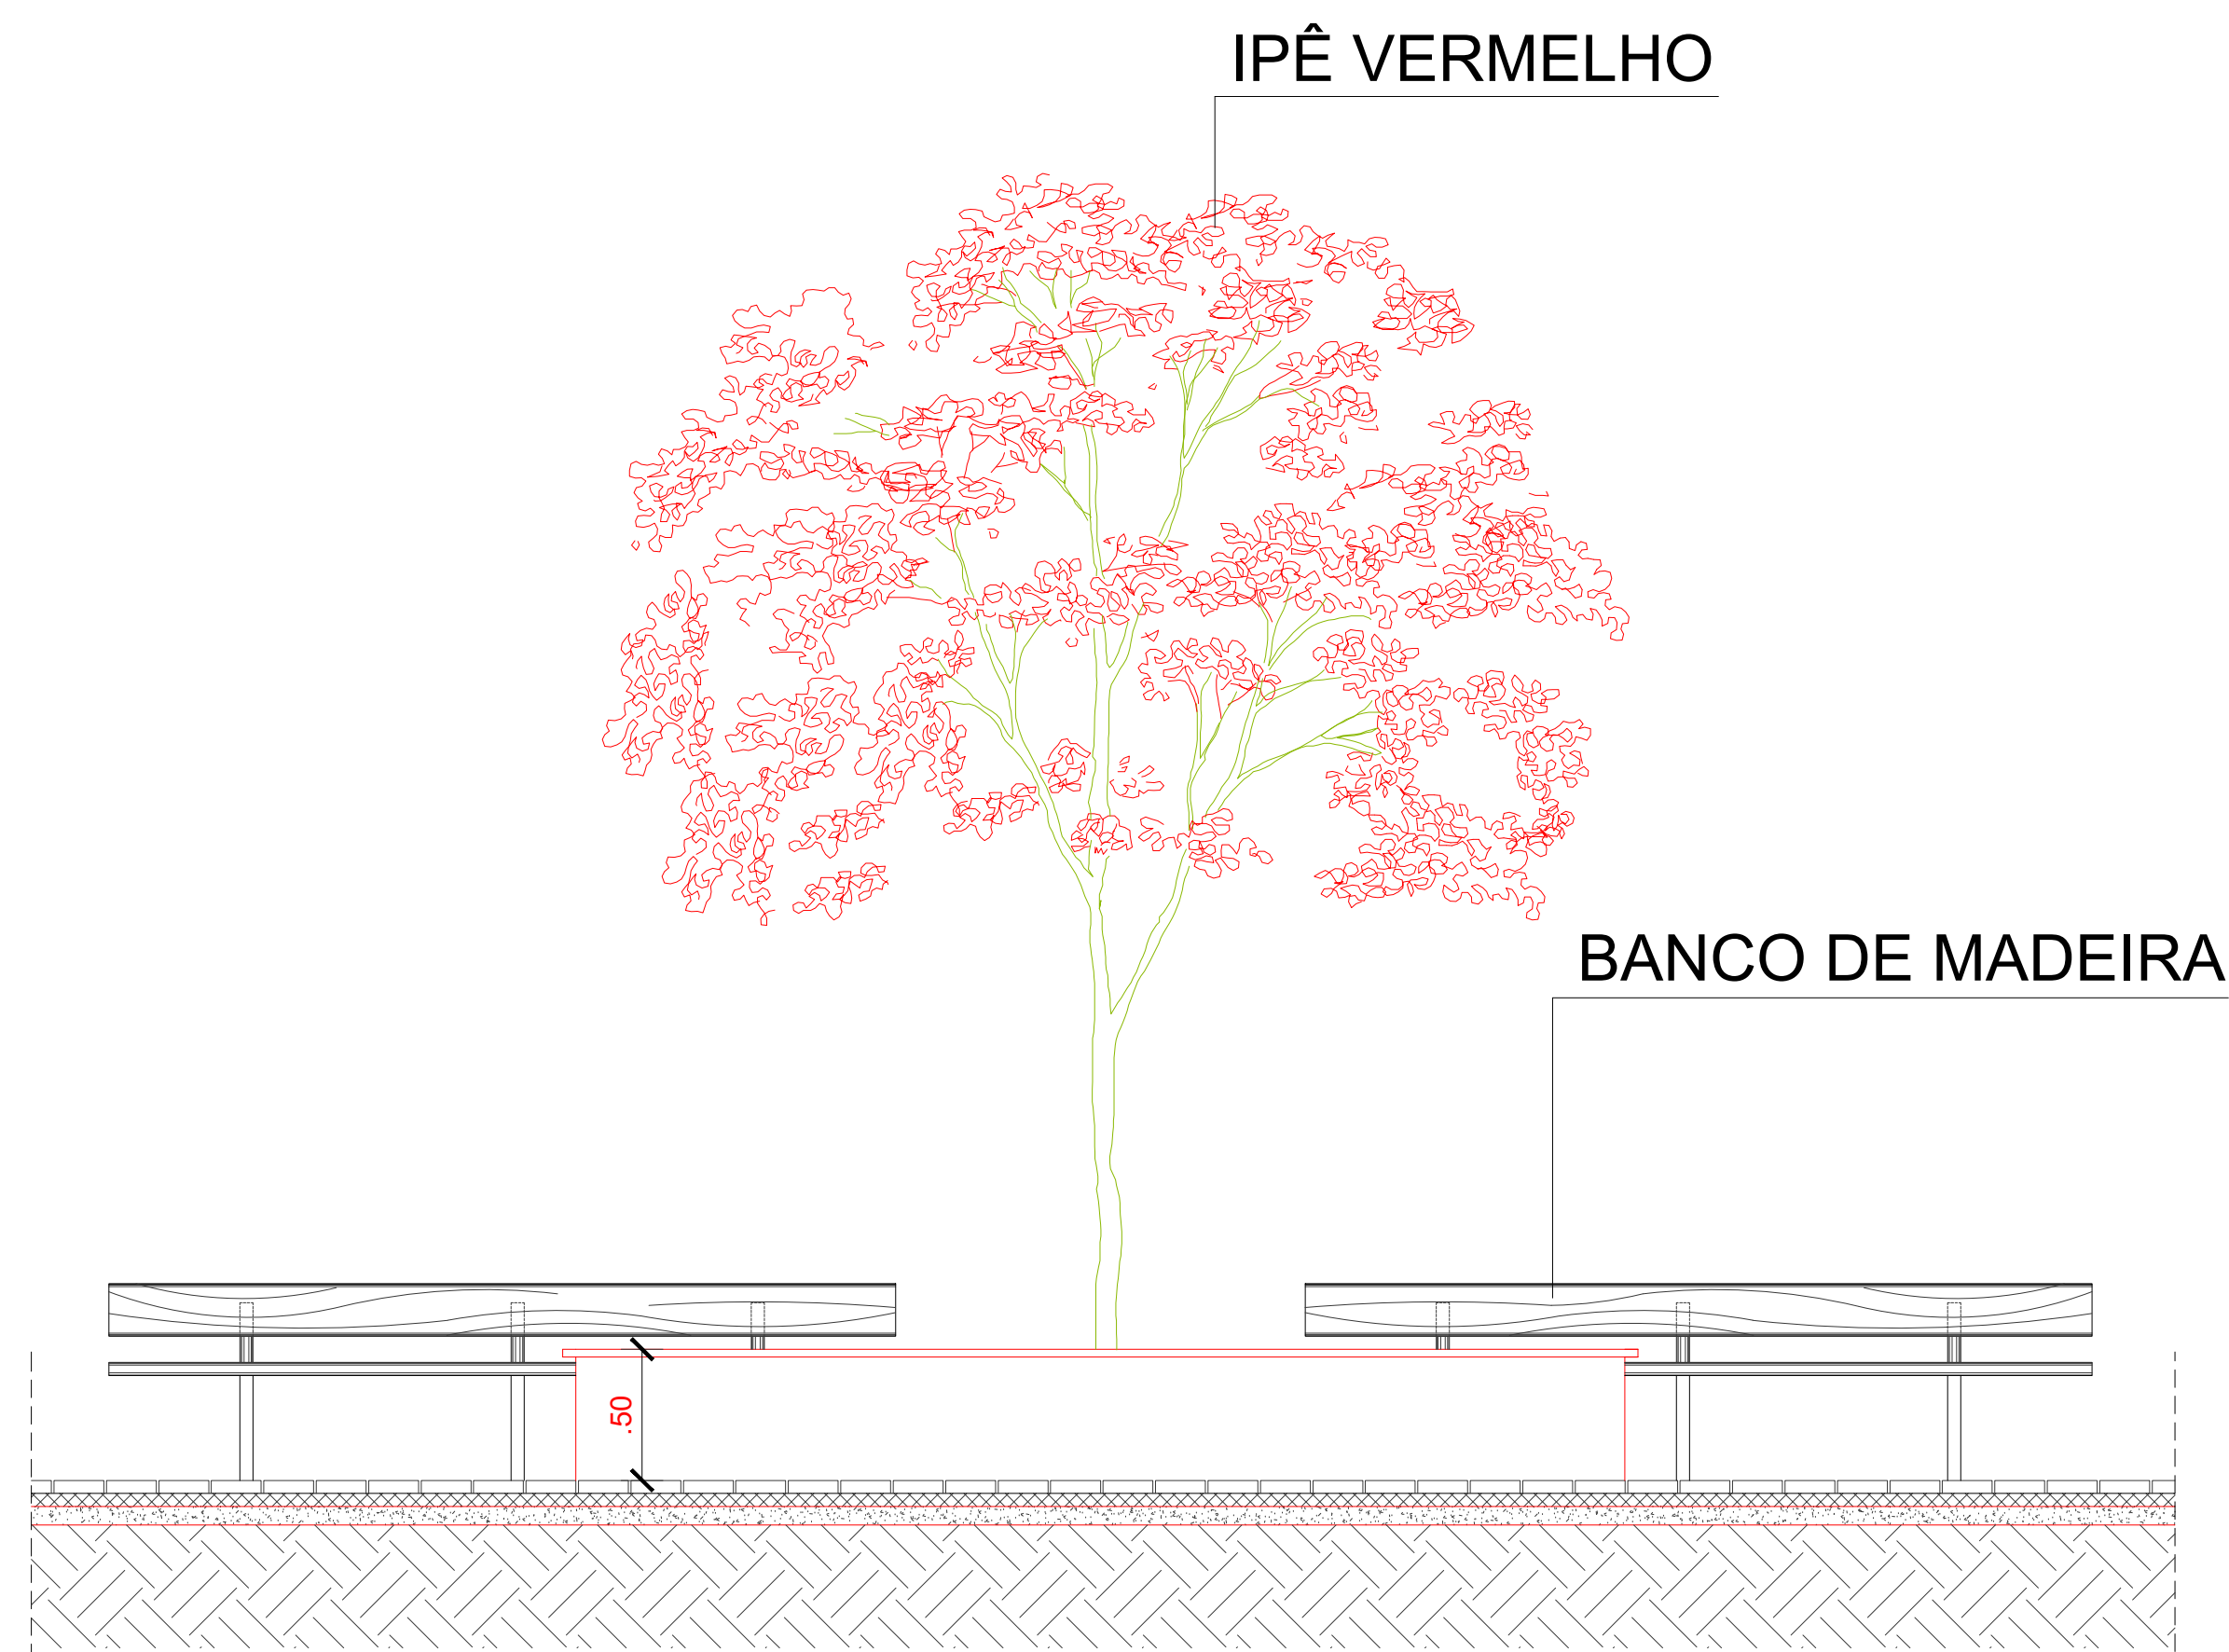


**02** DET. CANTEIRO  
ESCALA 1/50

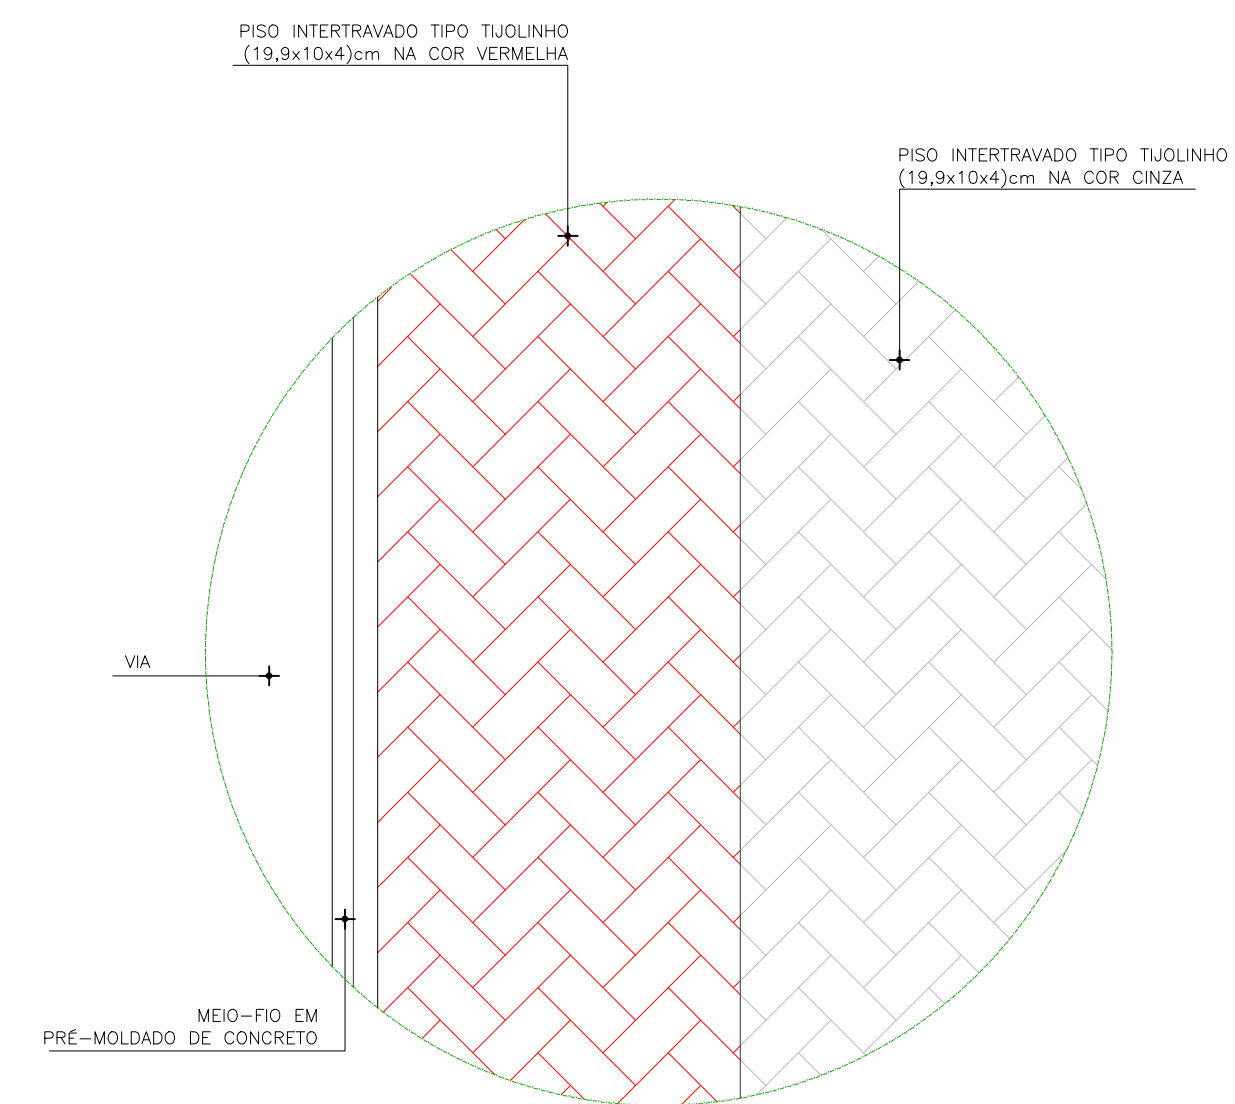

**01** DET. PAGINAÇÃO PISO  
ESCALA 1/25

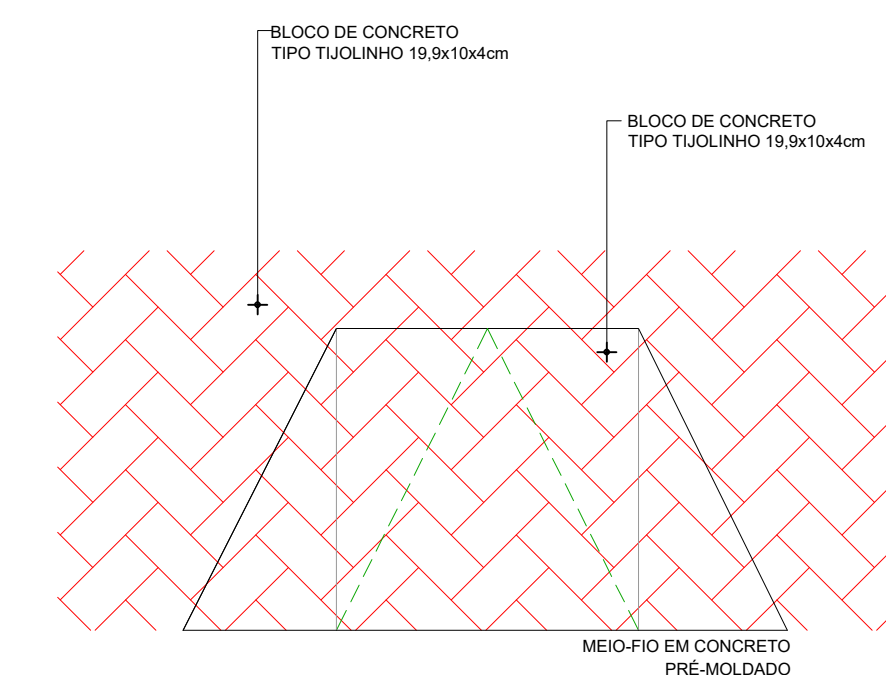


**02** RAMPA P/ PEDESTRES - PLANTA BAIXA  
ESCALA 1/20

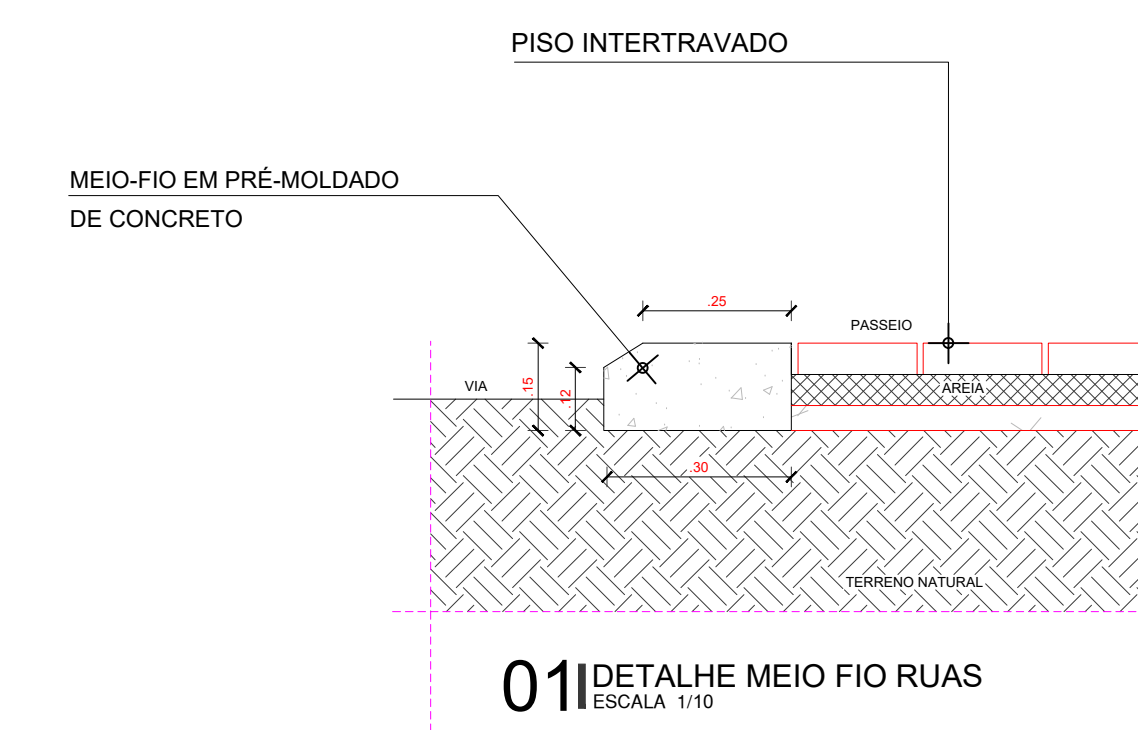


**01** DETALHE MEIO FIO RUAS  
ESCALA 1/10

|   |                    |                  |                |
|---|--------------------|------------------|----------------|
|  <b>PREFEITURA MUNICIPAL DE ITAIPOCA</b> |                    |                  |                |
| OBRA: CONSTRUÇÃO DE PRAÇAS EM DIVERSAS LOCALIDADES  |                    |                  |                |
| ASSUNTO: PROJETO PRAÇA  |                    |                  | PRANCHA: 05/08 |
| ENDEREÇO: RUA G - VIDA NOVA VIDA BELA   |                    |                  |                |
| COTEUADO: CORTES E DETALHES   | PROJETO: EXECUTIVO | ESCALA: INDICADA | DATA: OUT/2023 |
| ARQUIVO:  |                    |                  |                |




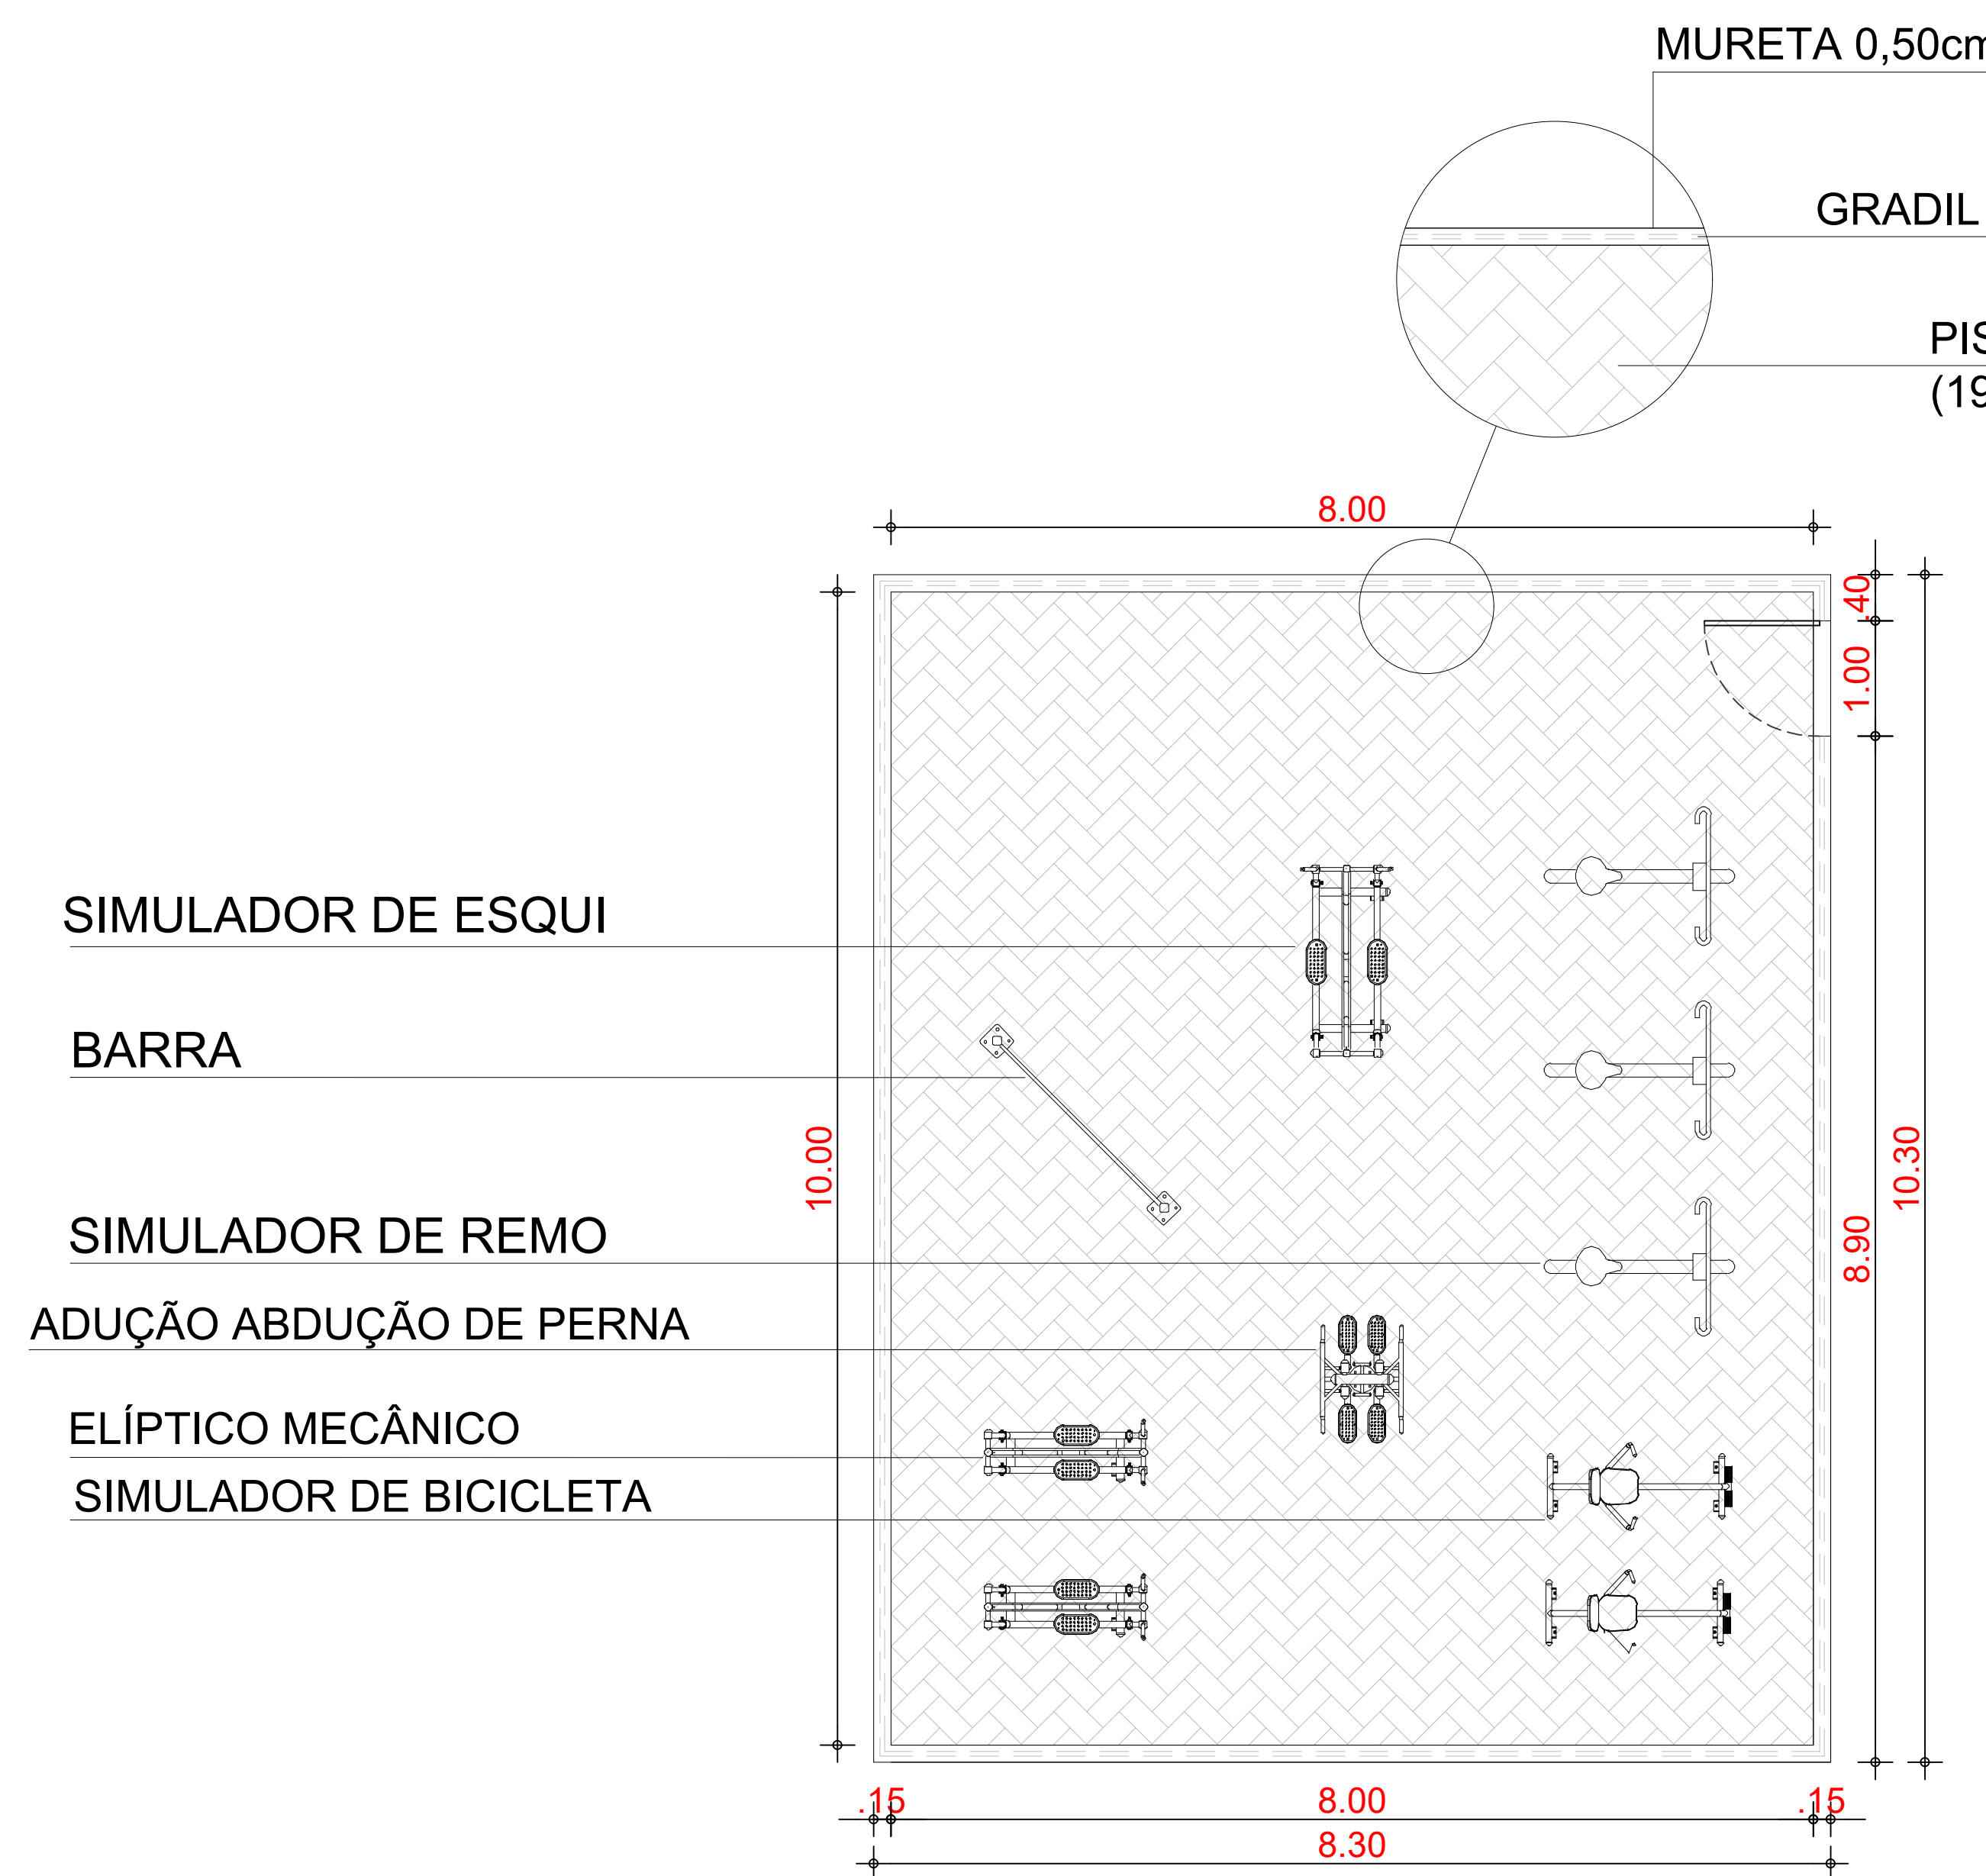


**01 ACADEMIA**  
ESCALA 1/25

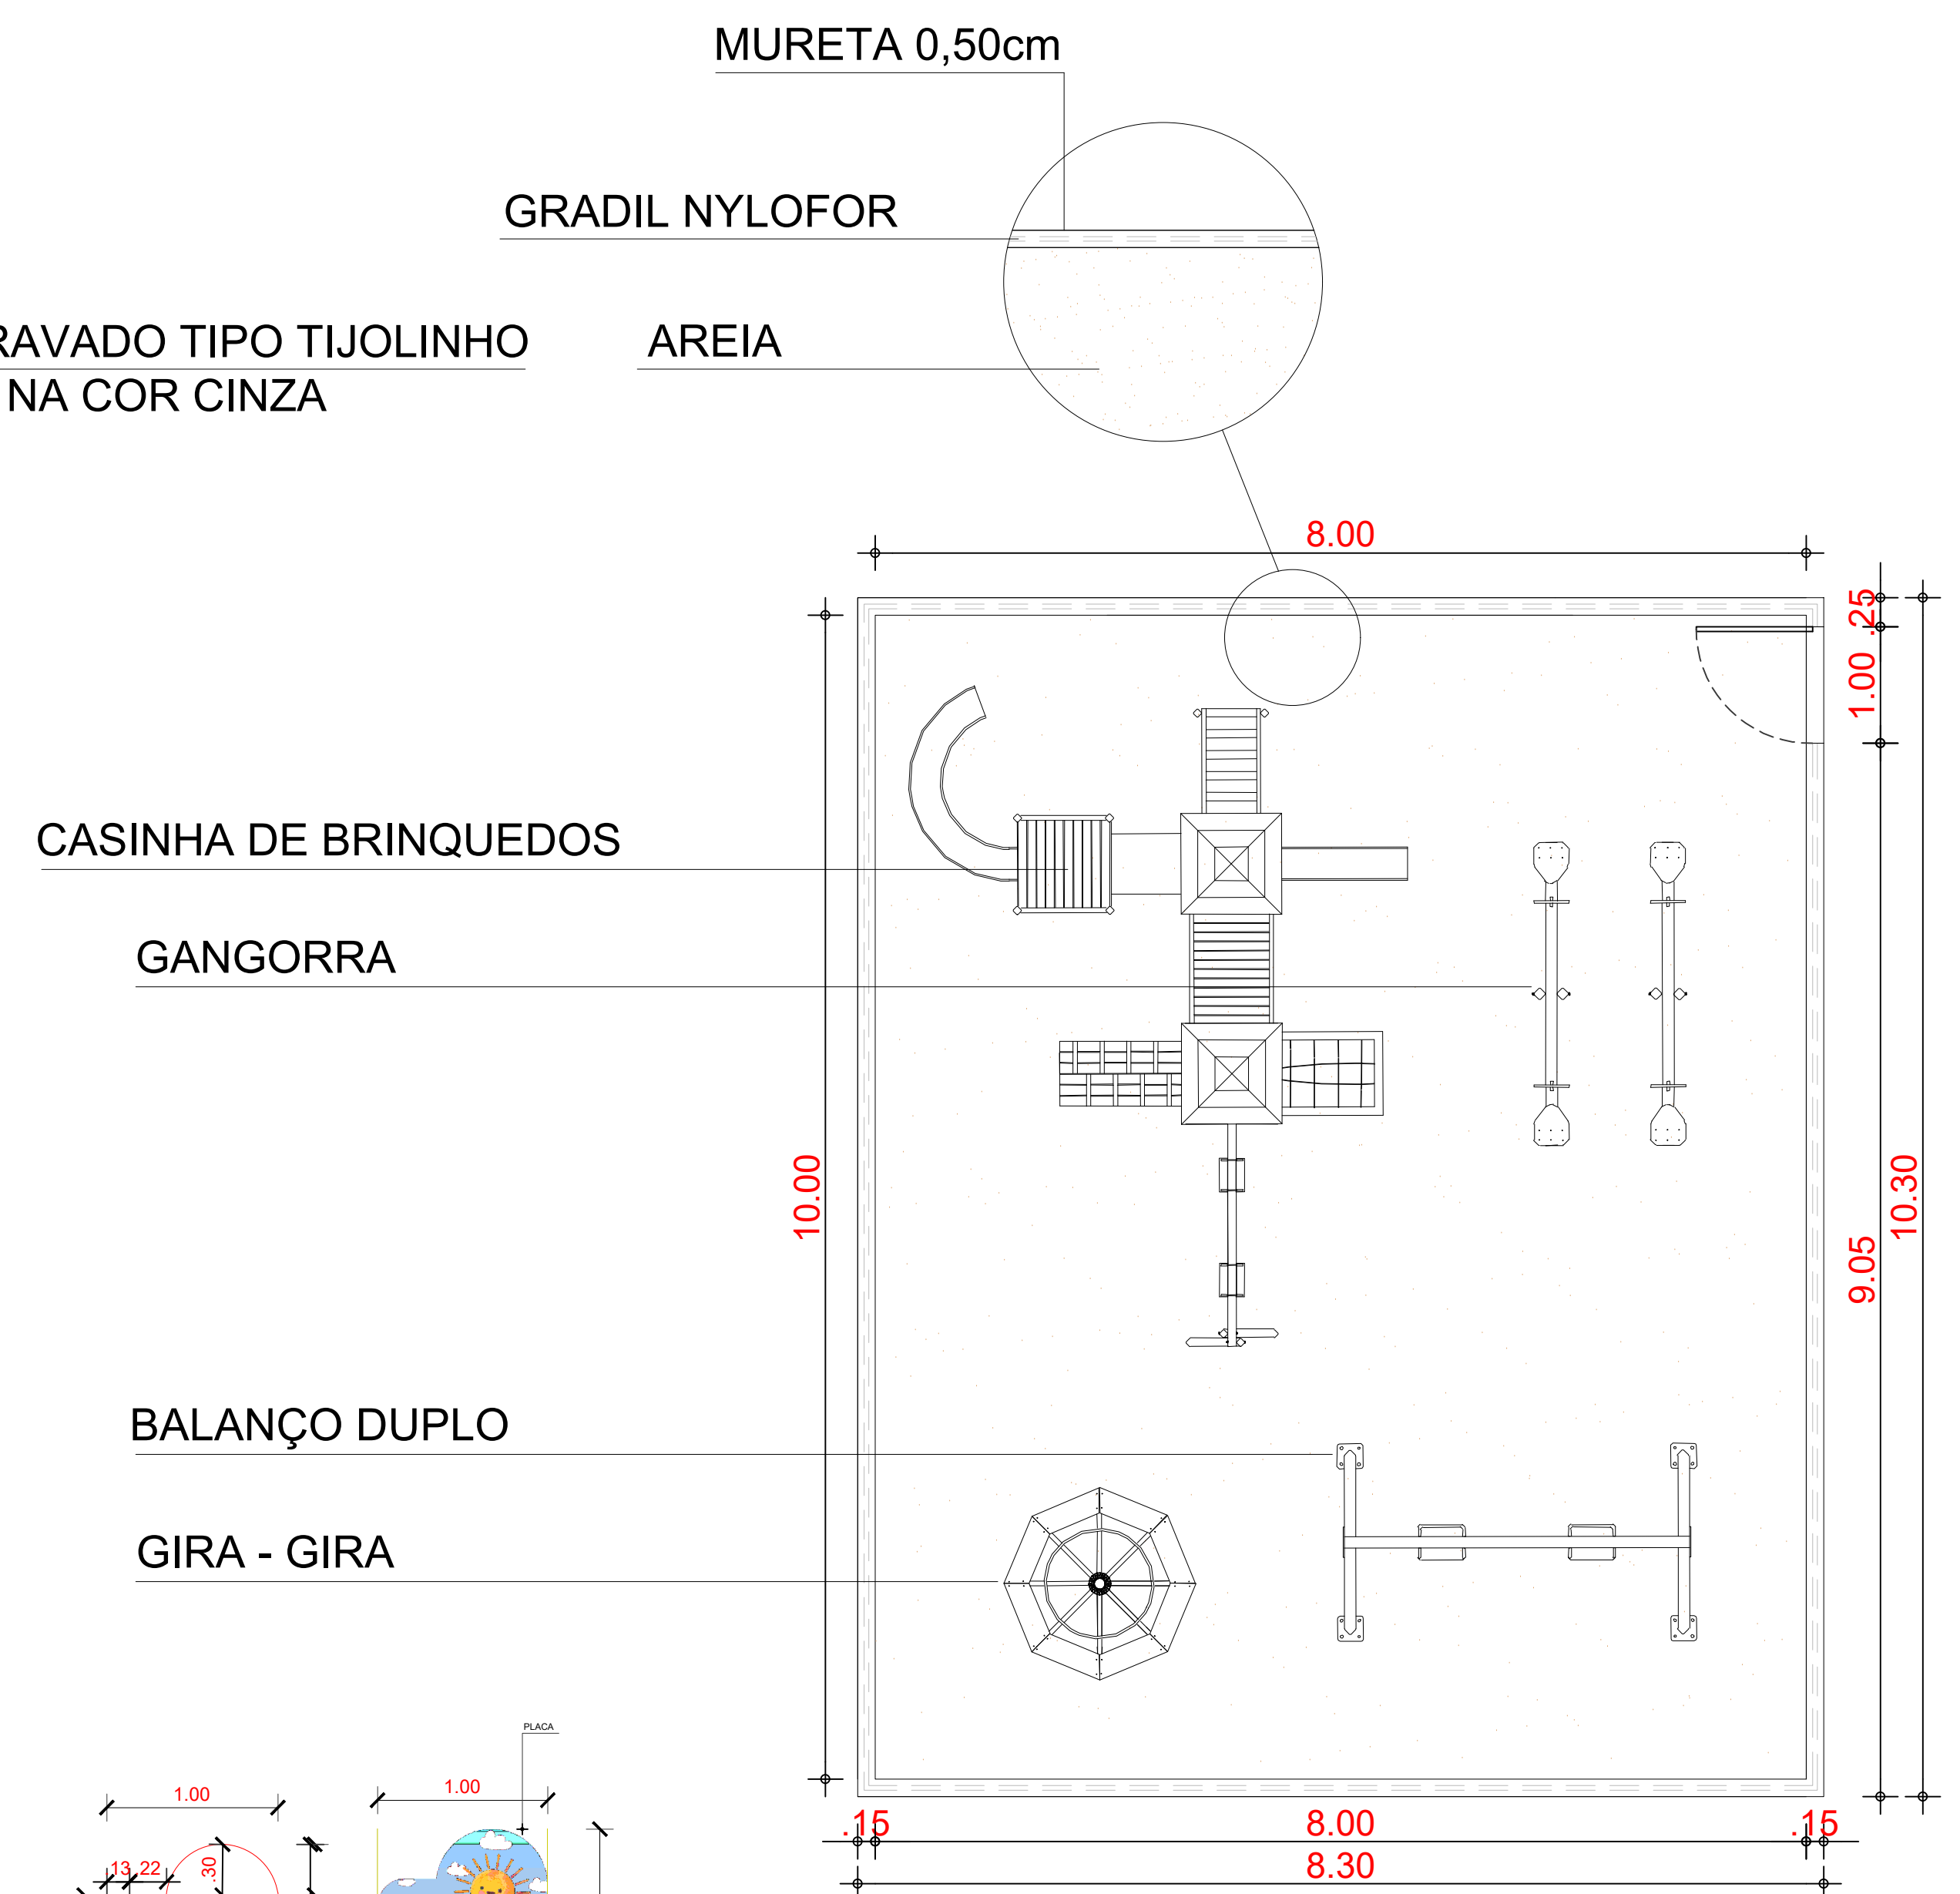


**02 PARQUINHO**  
ESCALA 1/25

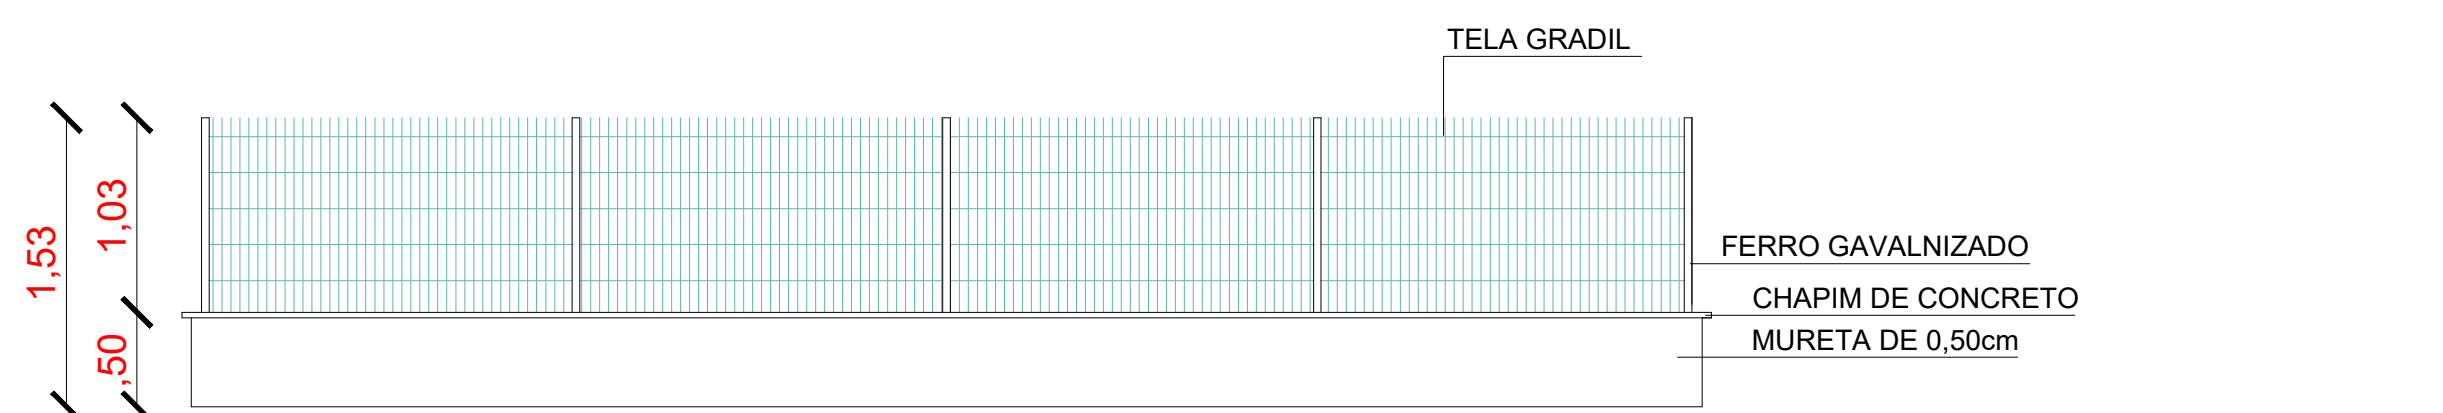


**01 DETALHE GRADIL E MURETA**  
ESCALA 1/25

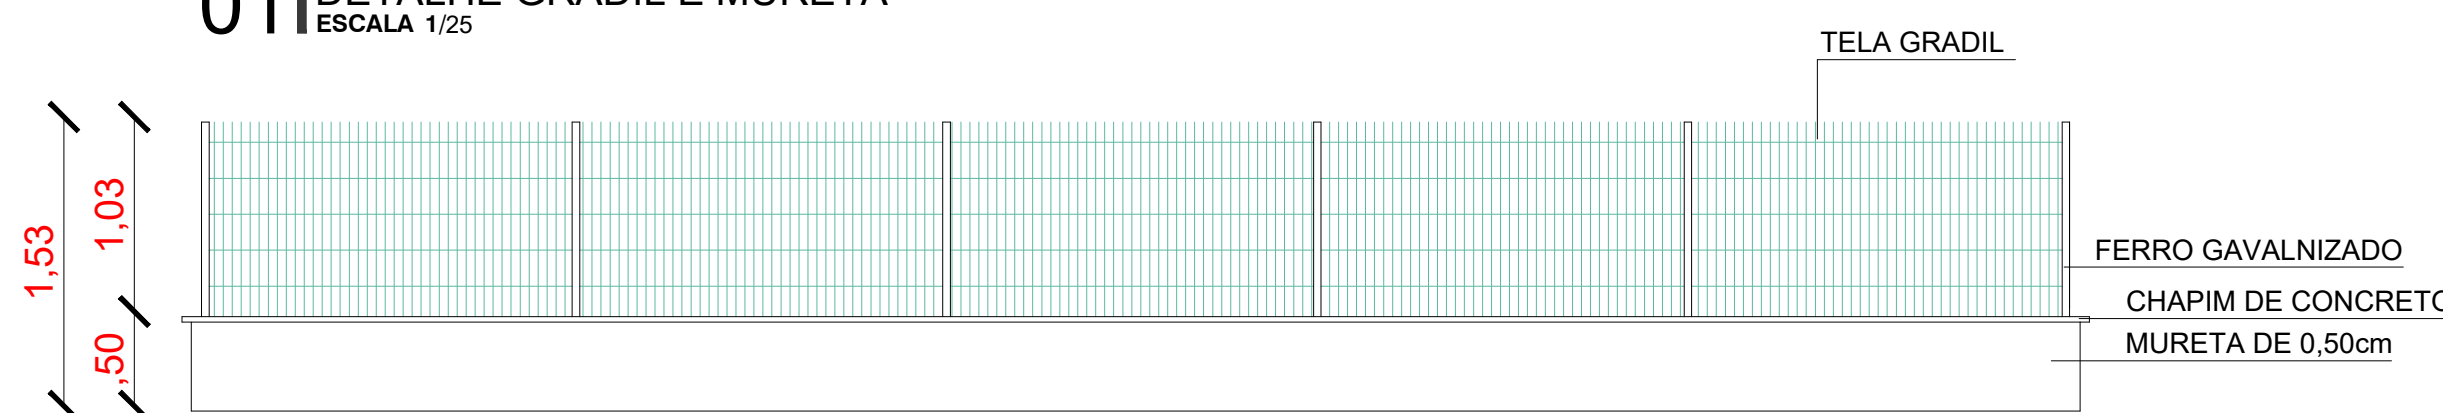


**02 DETALHE GRADIL E MURETA**  
ESCALA 1/25

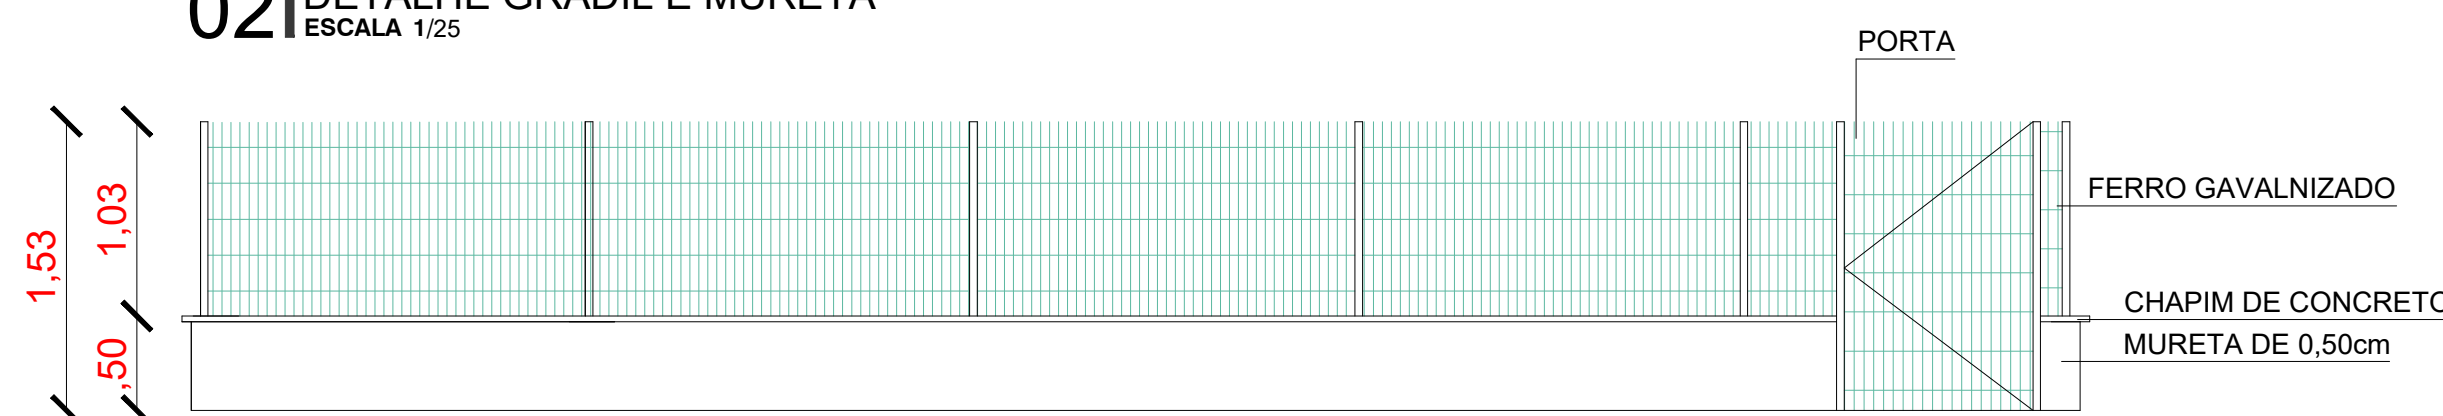


**03 DETALHE GRADIL E MURETA**  
ESCALA 1/25

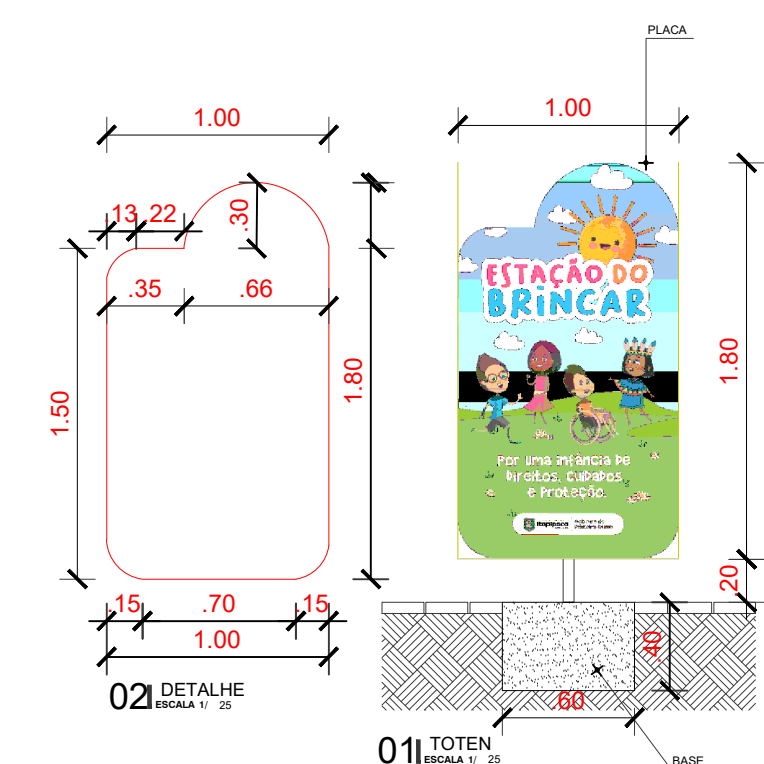


**01 TOTEM**  
ESCALA 1/25

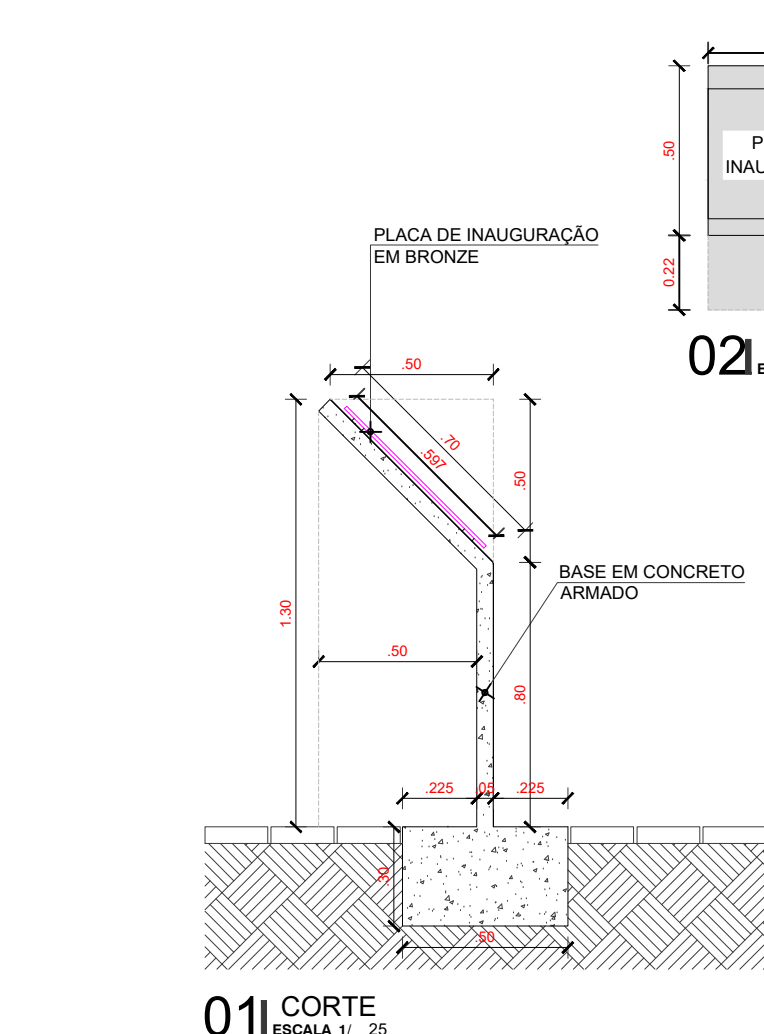


**01 CORTE**  
ESCALA 1/25

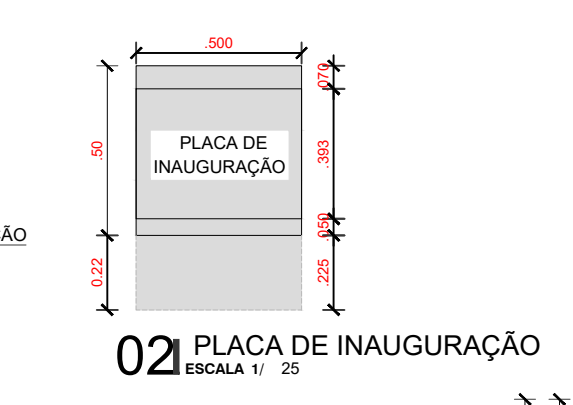


**02 PLACA DE INAUGURAÇÃO**  
ESCALA 1/25

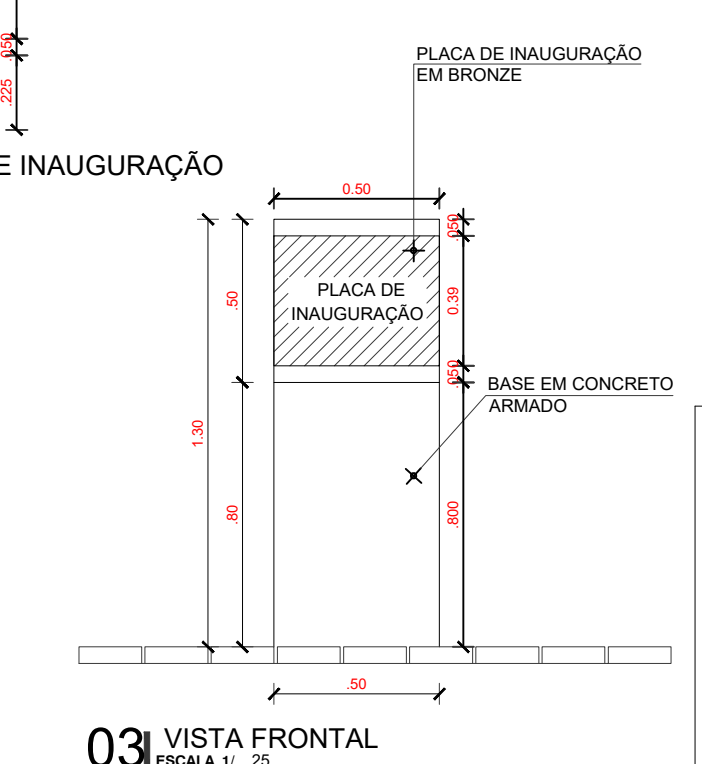

**03 VISTA FRONTAL**  
ESCALA 1/25











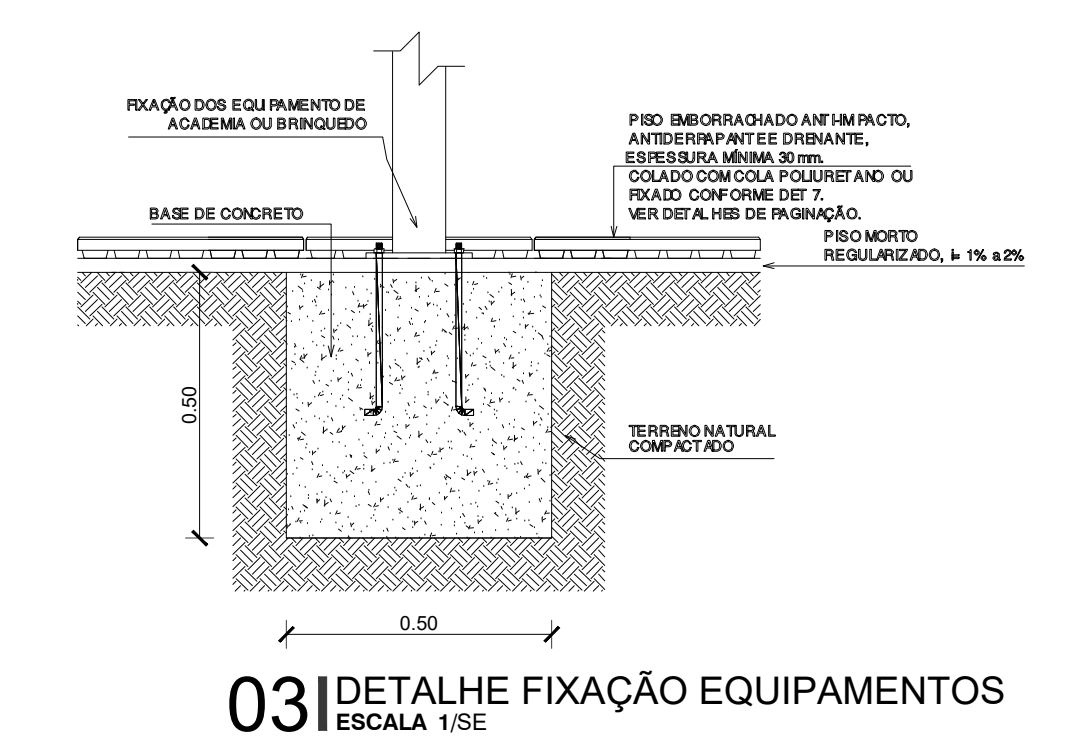


**03 DETALHE FIXAÇÃO EQUIPAMENTOS**  
ESCALA 1/50

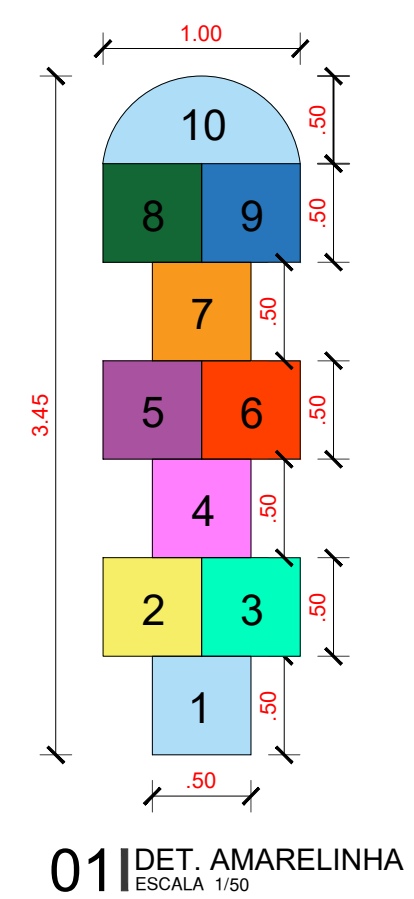

**01 DET. AMARELINHA**  
ESCALA 1/50



|  |                    |                  |                |
|--|--------------------|------------------|----------------|
| <b>PREFEITURA MUNICIPAL DE ITAIPUOCA</b>           |                    |                  |                |
| OBRA: CONSTRUÇÃO DE PRAÇAS EM DIVERSAS LOCALIDADES |                    |                  |                |
| ASSUNTO: PROJETO PRAÇA                             | PRANCHA: 06/08     |                  |                |
| ENDEREÇO: RUA G - VIDA NOVA VIDA BELA              |                    |                  |                |
| COUTEUDO: DETALHES GERAIS                          | PROJETO: EXECUTIVO | ESCALA: INDICADA | DATA: OUT/2023 |
| ARQUIVO:   |                    |                  |                |

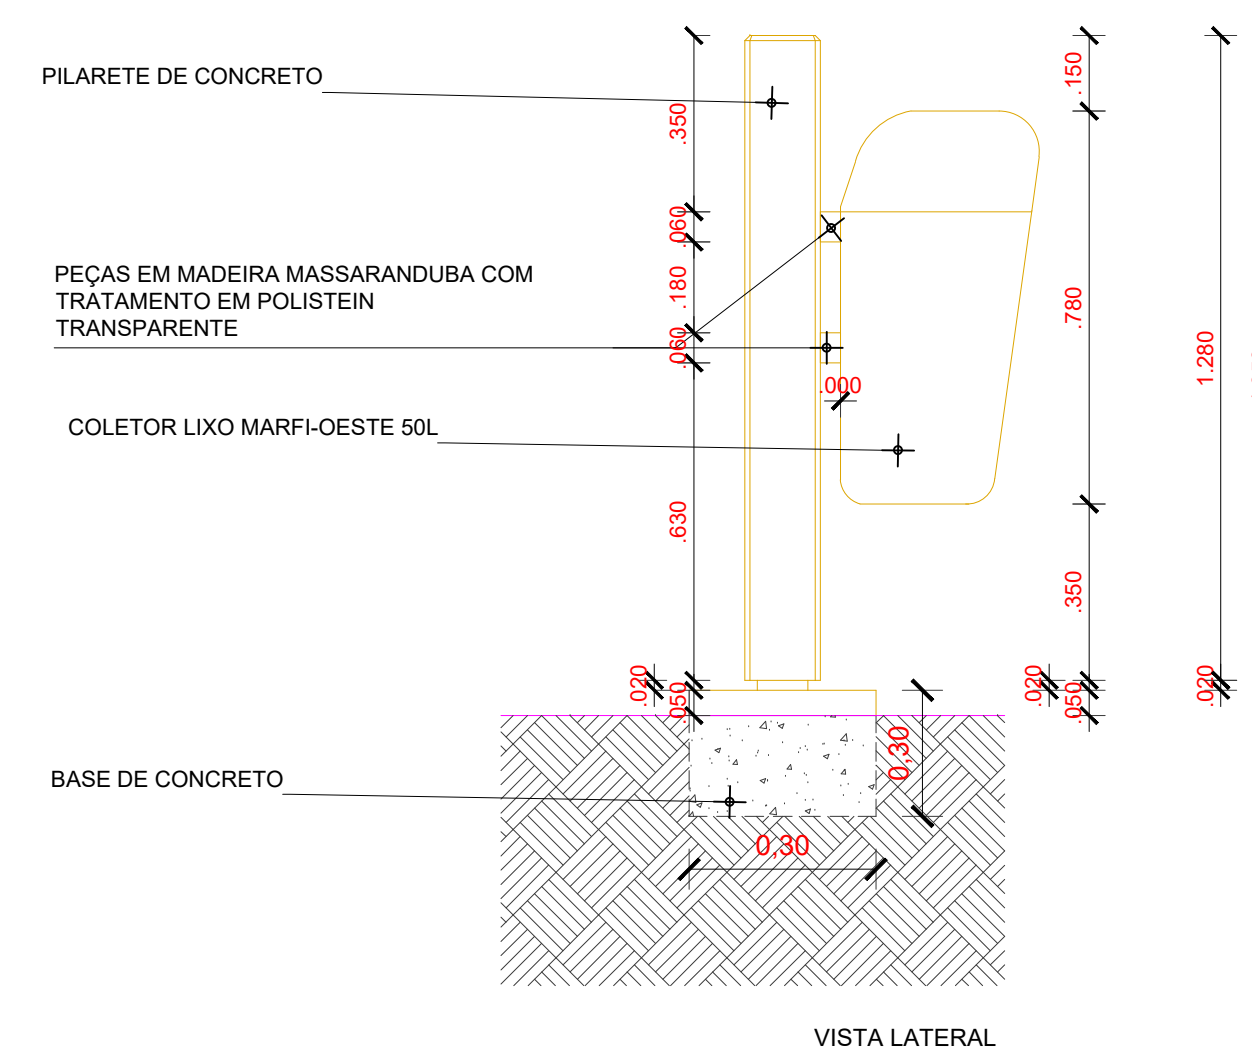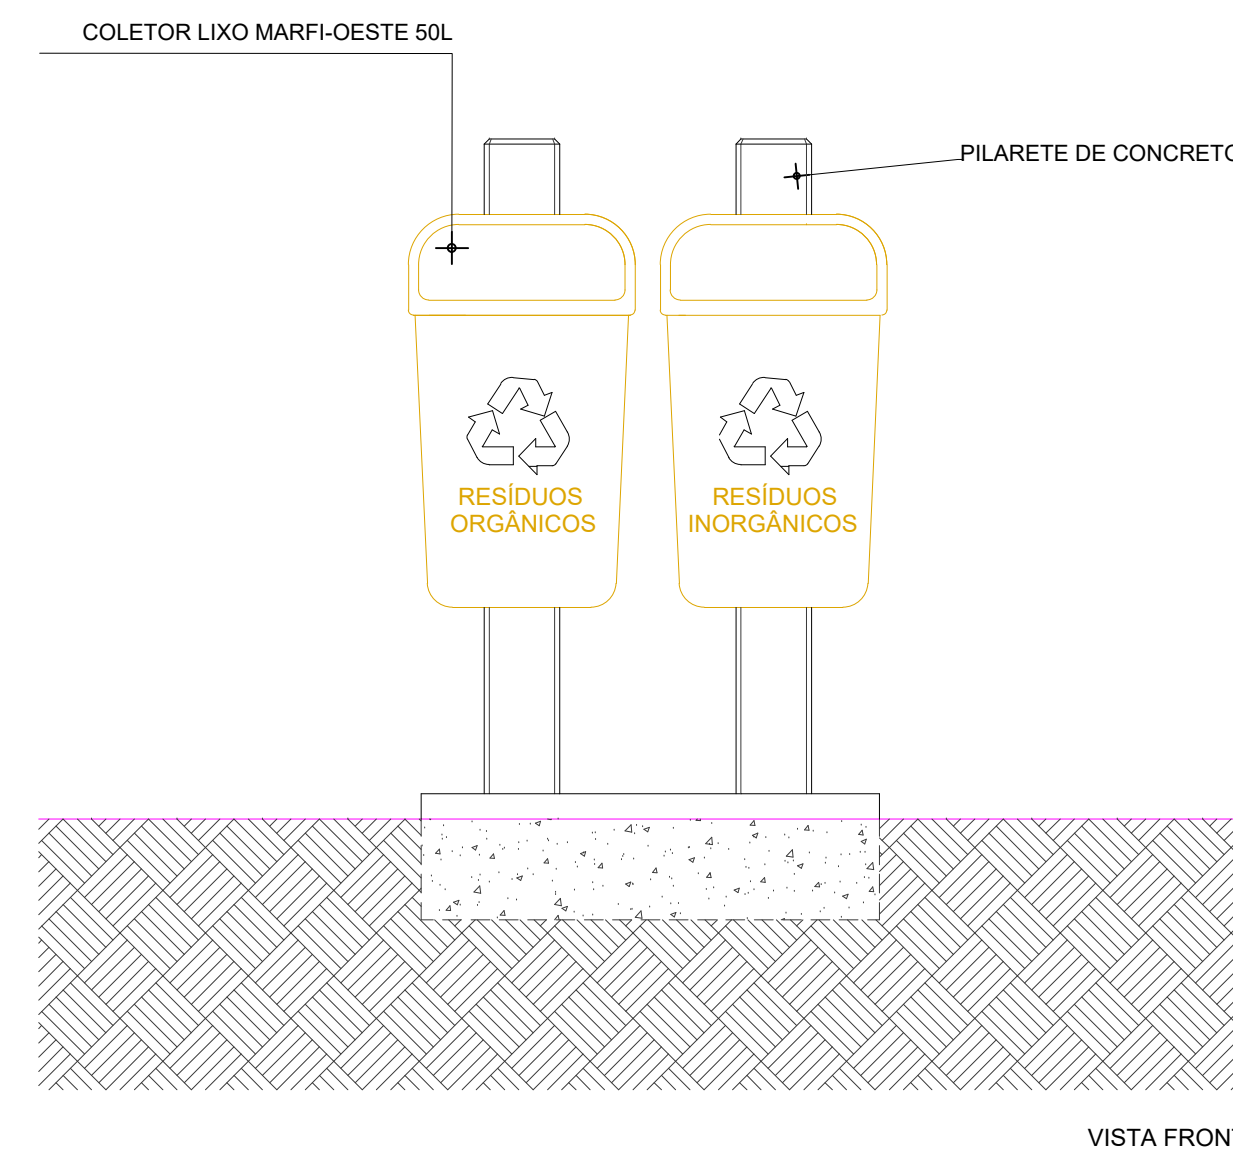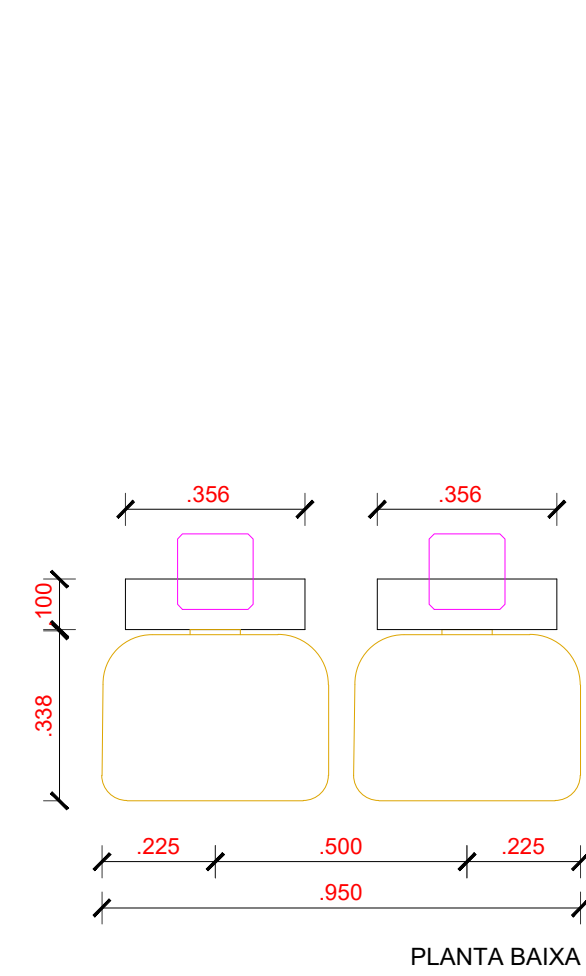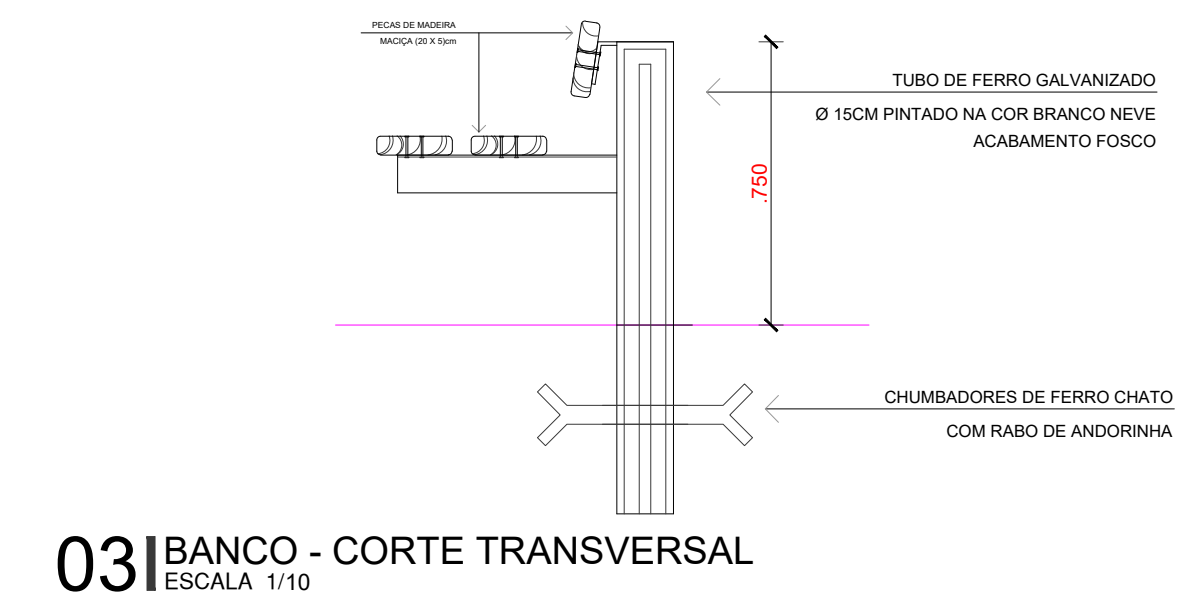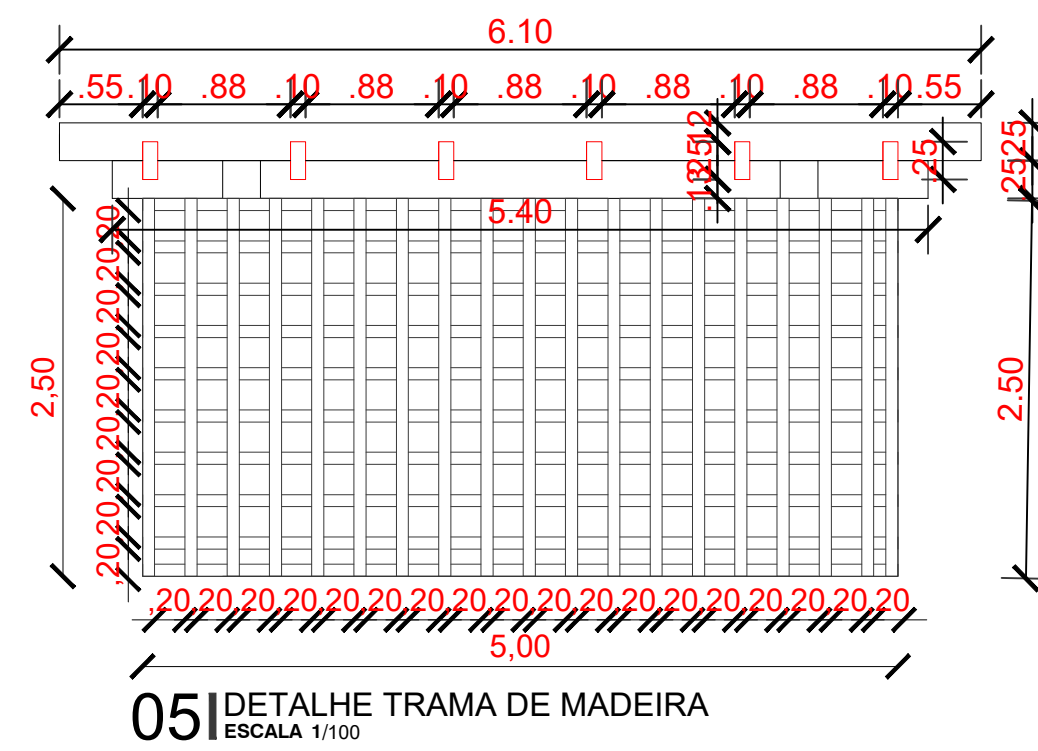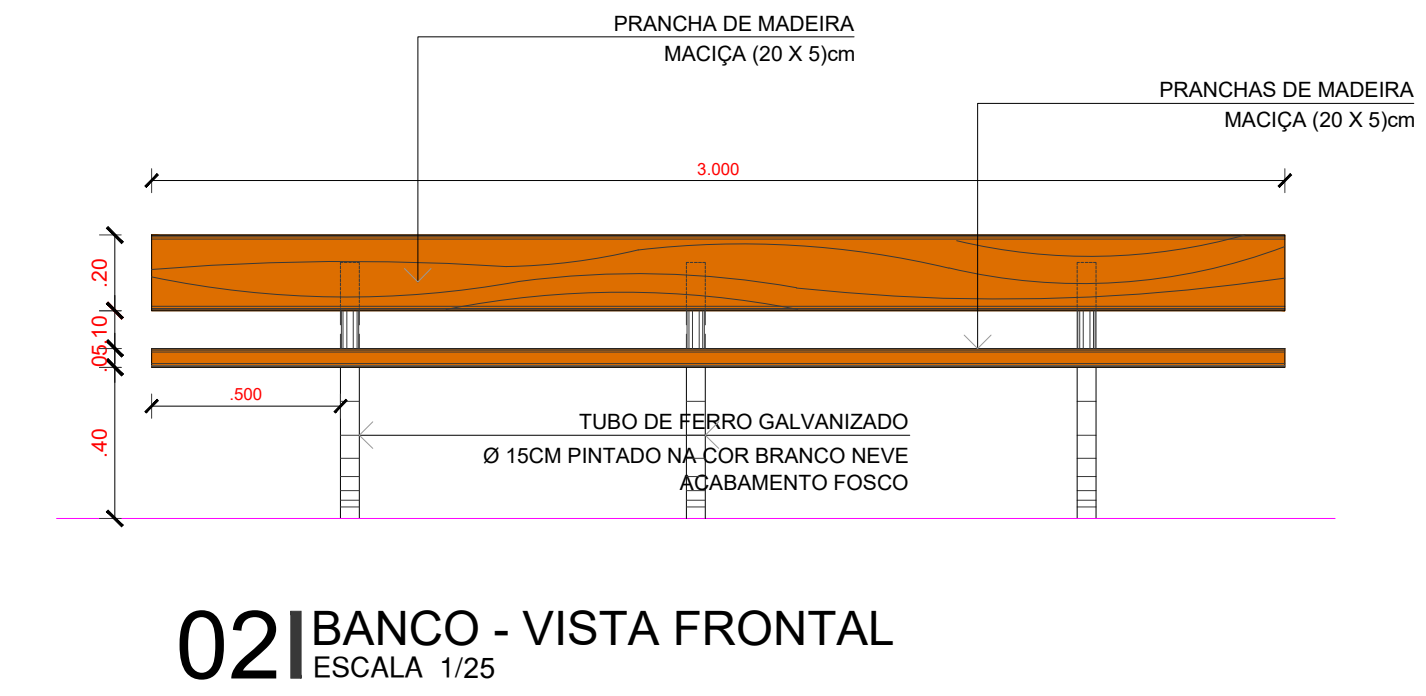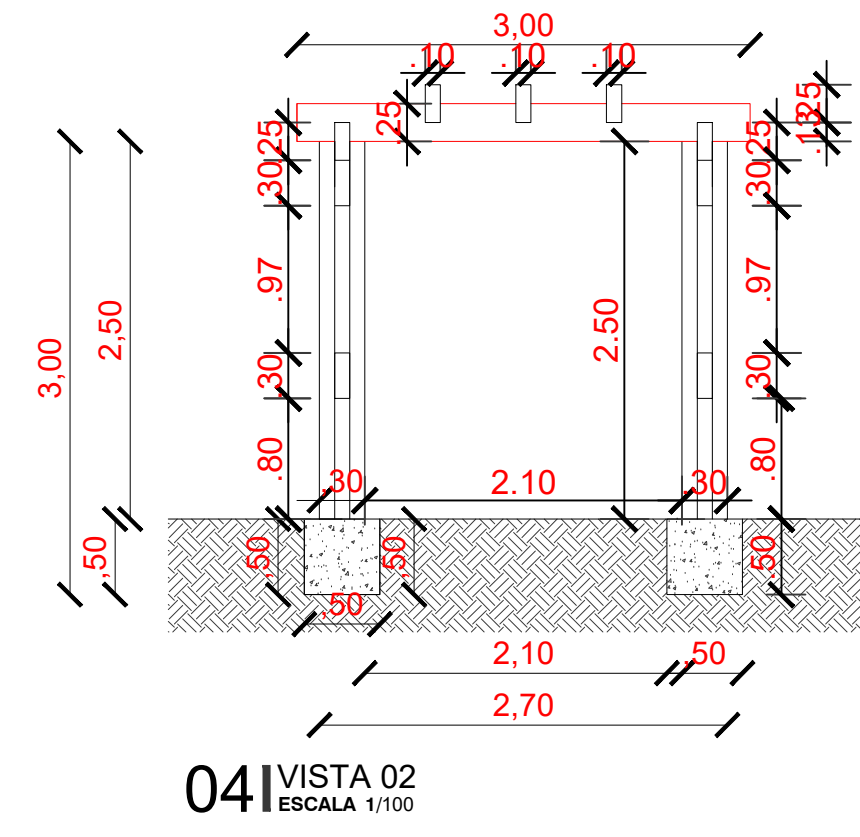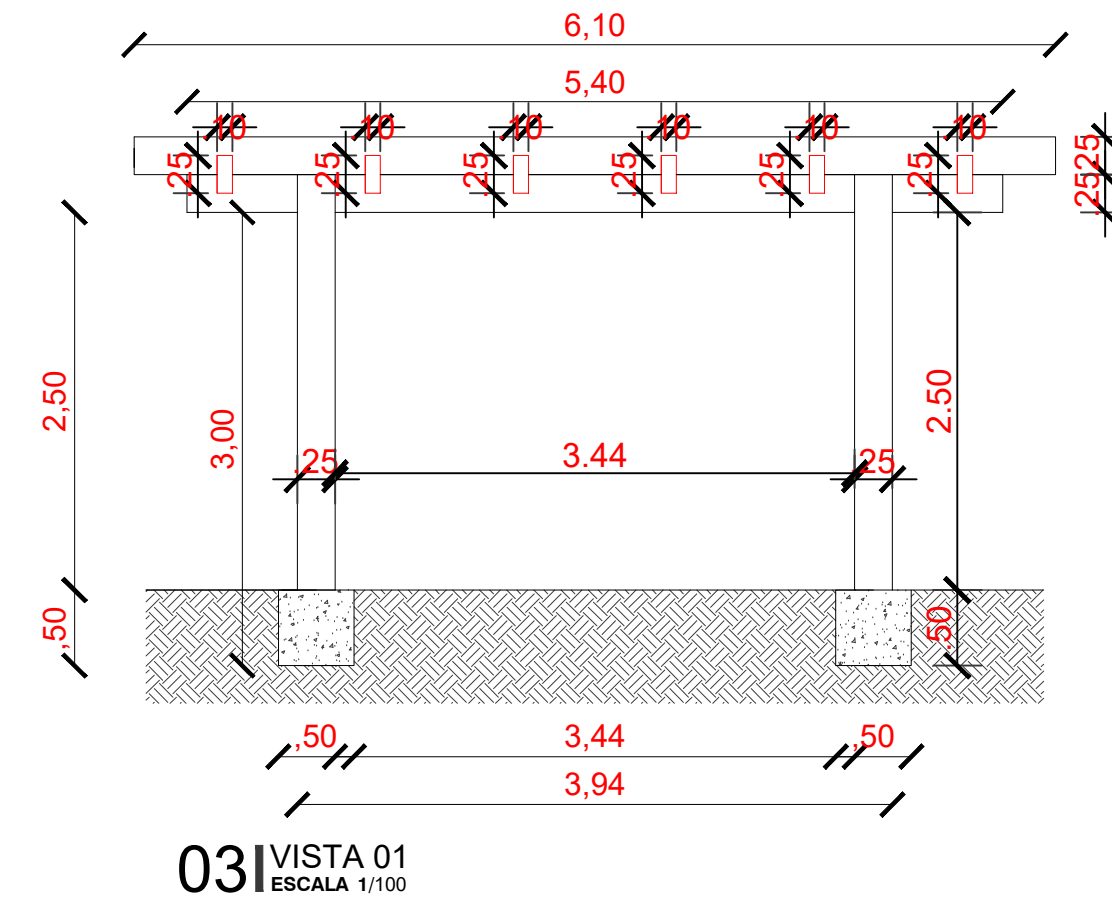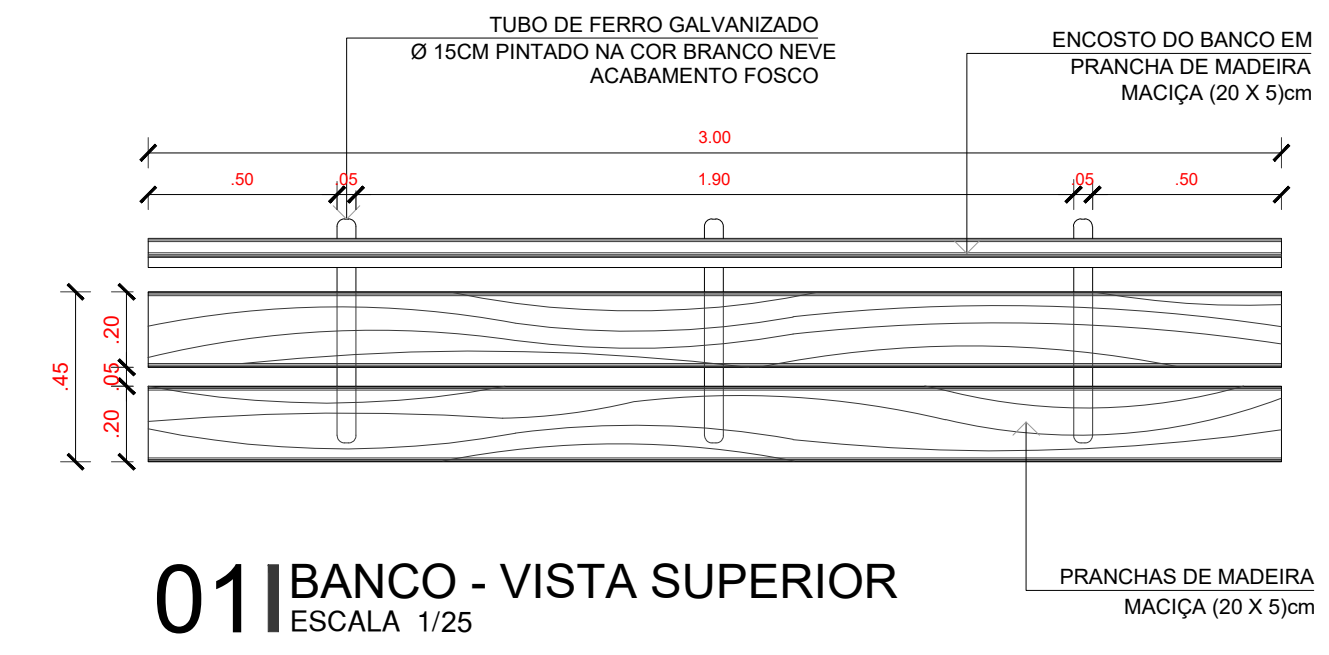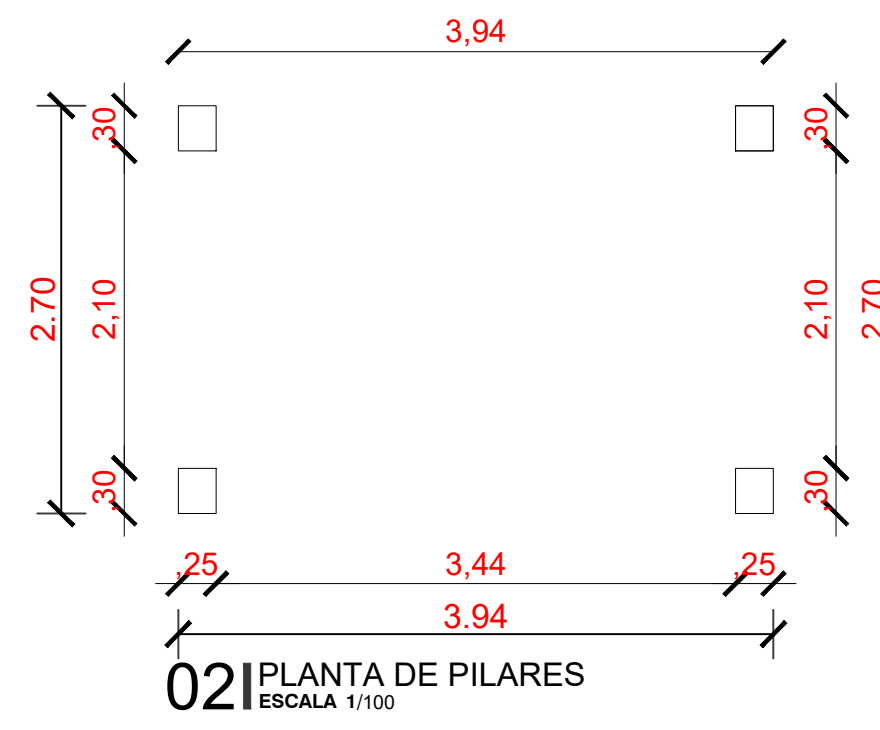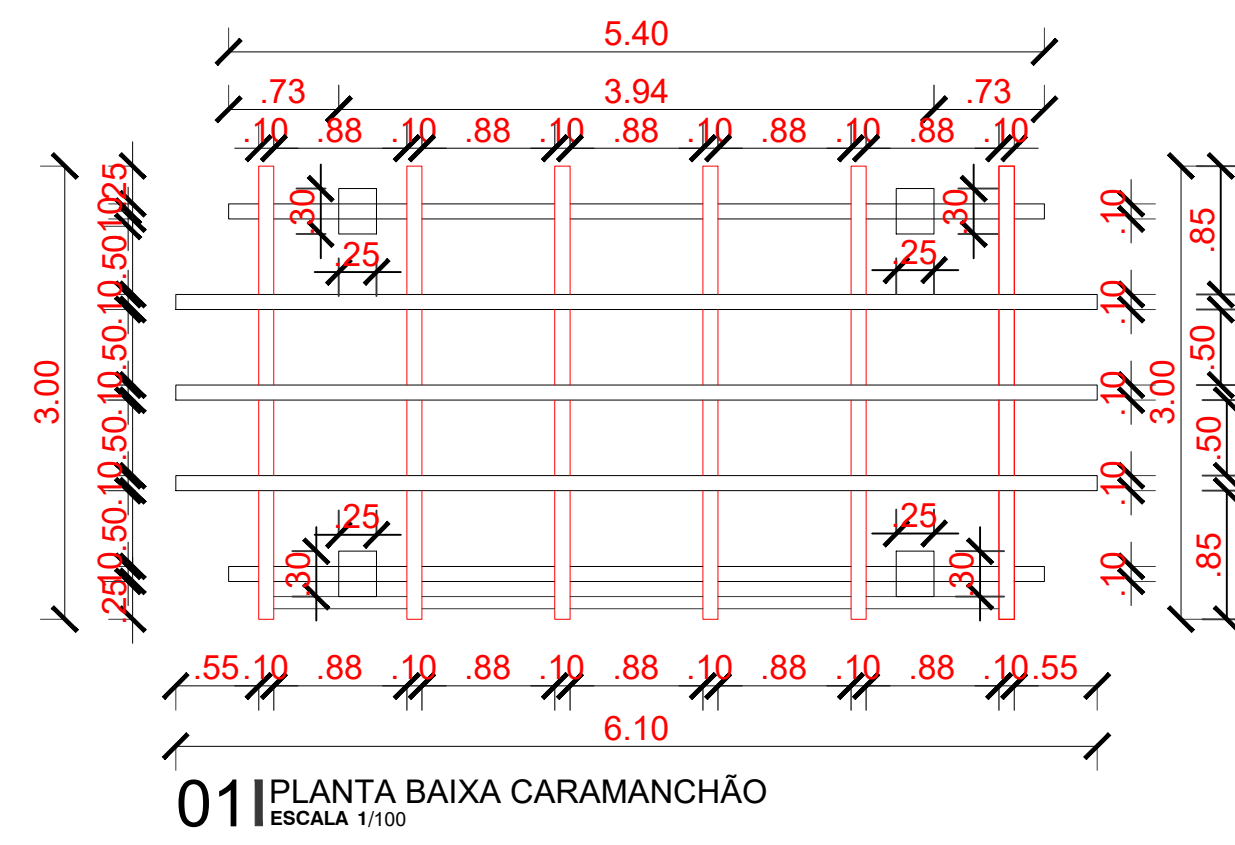

01 DET - LIXEIRAS  
ESCALA 1/ 20

|  |                    |                  |                |
|--|--------------------|------------------|----------------|
| <b>PREFEITURA MUNICIPAL DE ITAPIPOCA</b>           |                    |                  |                |
| OBRA: CONSTRUÇÃO DE PRAÇAS EM DIVERSAS LOCALIDADES |                    |                  |                |
| ASSUNTO: PROJETO PRAÇA                             |                    |                  | PRANCHA: 07/08 |
| ENDEREÇO: RUA G - VIDA NOVA VIDA BELA              |                    |                  |                |
| COUTEUDO: DETALHES GERAIS                          | PROJETO: EXECUTIVO | ESCALA: INDICADA | DATA: OUT/2023 |
| ARQUIVO:   |                    |                  |                |



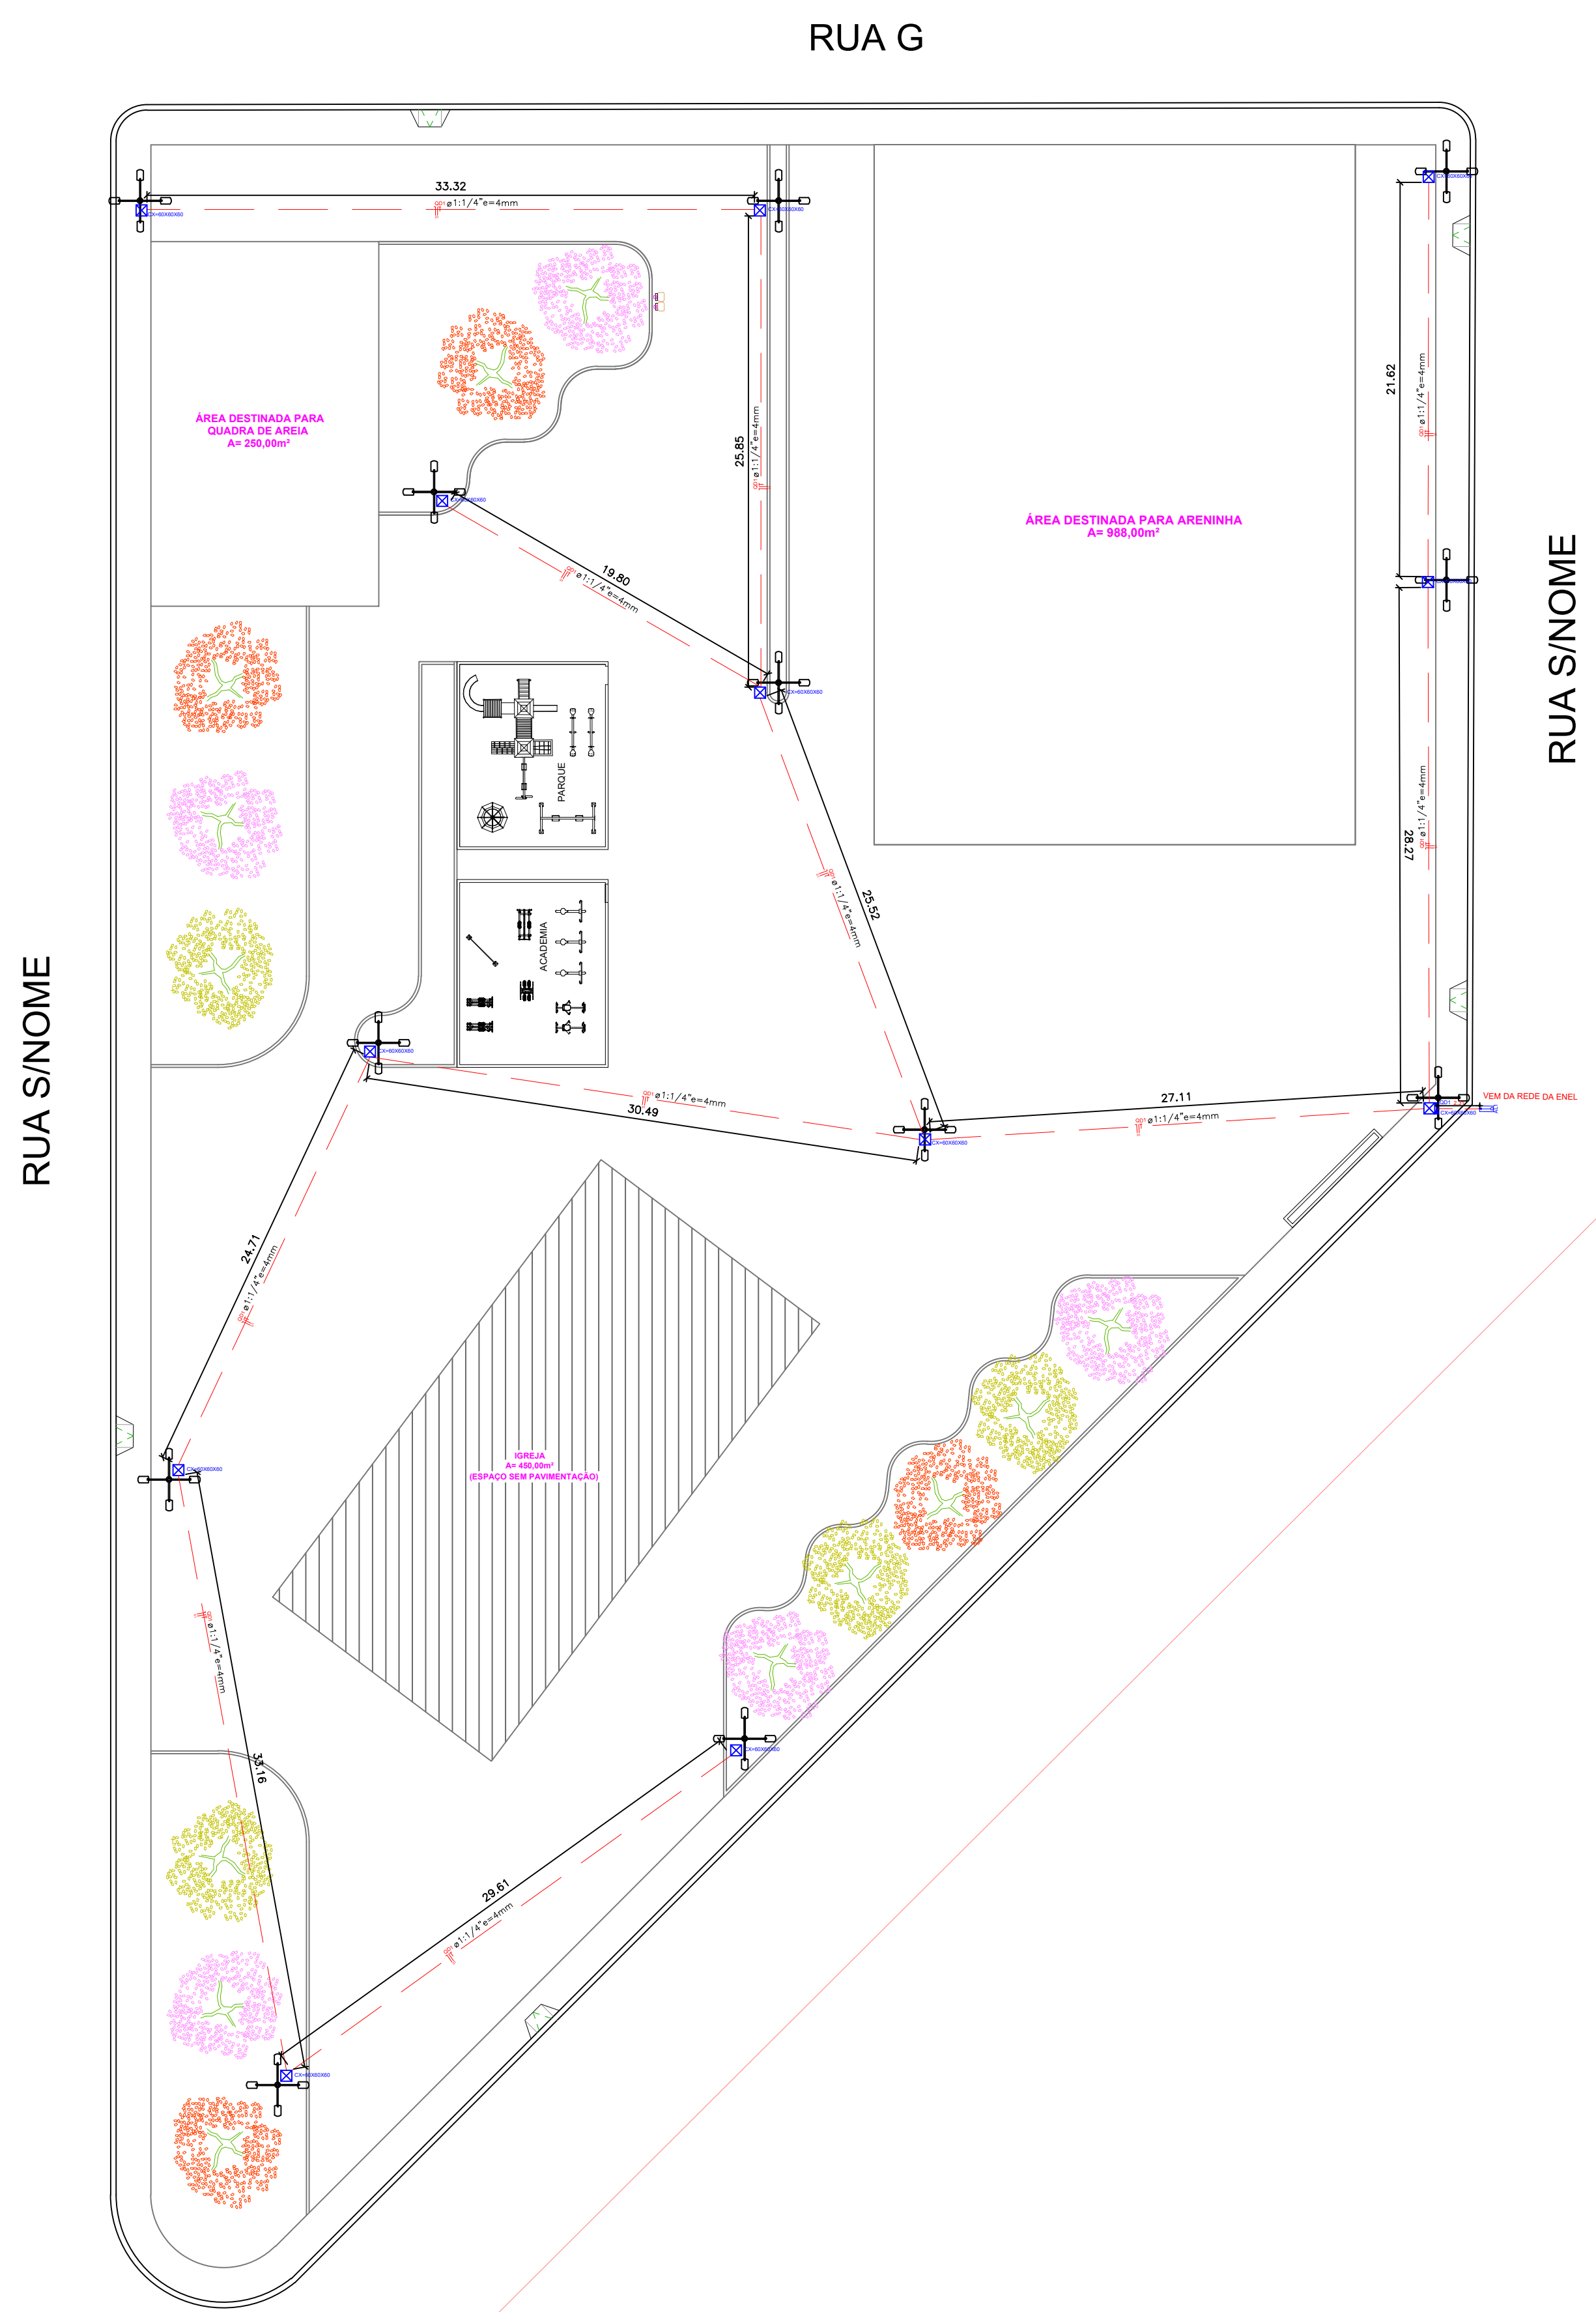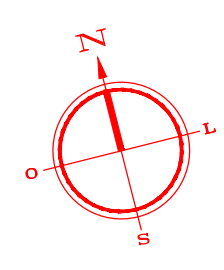


**Quadro de Cargas (QM1) - PRAÇA**

| Circuito | Descrição | Esquema | Método de inst. | V (V)      | Pot. total. (W) | Fases | In' (A) | Seção (mm2) | Disj (A) |
|----------|-----------|---------|-----------------|------------|-----------------|-------|---------|-------------|----------|
| QD1      |           | 3F+N+T  | B1              | 380V/220 V | 9.000           | R+S+T |         | 4           | 20.0     |
| TOTAL    |           |         |                 |            | 9.000           | R+S+T |         |             |          |


**Quadro de Cargas (QD1) - PRAÇA**

| Circuito | Descrição        | Esquema | Método de inst. | V (V) | Iluminação (W) | Tomadas (W) |    |    |     |     |     |     |     |     |     | Pot. total. (W) | In' (A) | Seção (mm2) | Disj (A) |       |  |   |       |
|----------|------------------|---------|-----------------|-------|----------------|-------------|----|----|-----|-----|-----|-----|-----|-----|-----|-----------------|---------|-------------|----------|-------|--|---|-------|
| 1        | ILUMINAÇÃO PRAÇA | F+N+T   | B1              | 220 V | 12             | 15          | 32 | 50 | 150 | 100 | 150 | 312 | 600 | 750 | 900 | 1400            | 2000    | 2500        | 2800     | 9.000 |  | 4 | 20.00 |
| TOTAL    |                  |         |                 |       |                |             |    |    |     |     |     |     |     |     |     |                 |         |             |          | 9.000 |  |   |       |


**QM1 (QUADRO ALIMENTADOR)**

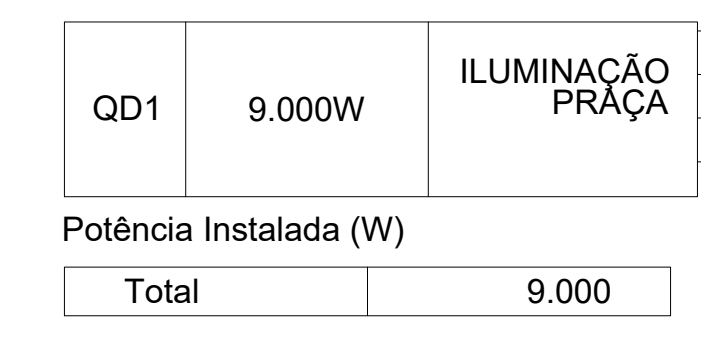

Conduto ø2" 3#10(10)10 mm²

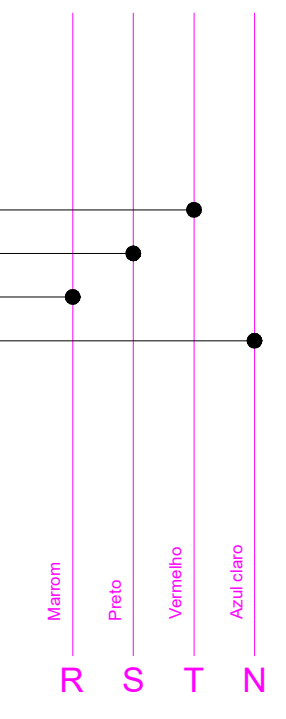

- POSTE CIRCULAR DE CONCRETO 04 PETALAS
- CAIXA DE PASSAGEM COM FUNDO EM LASTRO DE BRITA (0.60x0.60x0.60cm)
- QUADRO GERAL DE MEDIÇÃO PADRÃO POPULAR ENEL
- QUADRO DE DISTRIBUIÇÃO DE ENERGIA
- ELETRODUTO DE PVC RIGIDO ROSC. 1.1/4"
- INDICAÇÃO DE CIRCUITO (NEUTRO, FASE E TERRA)
- ALIMENTADOR DA REDE DE DISTRIBUIÇÃO

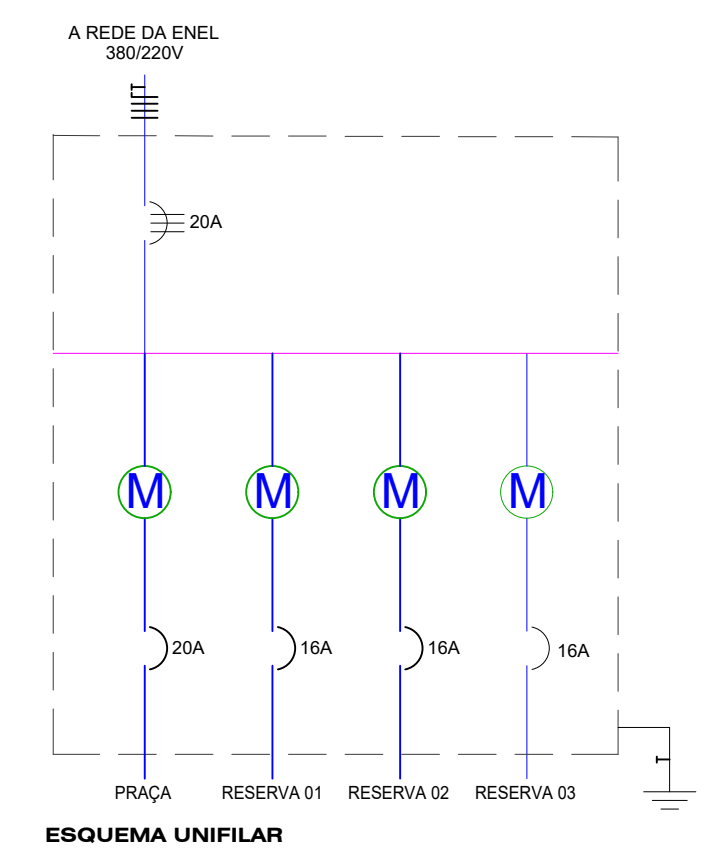

**01 ELÉTRICO**  
ESCALA 1/100

**PREFEITURA MUNICIPAL DE ITAIPÓCA**

OBRA: CONSTRUÇÃO DE PRAÇAS EM DIVERSAS LOCALIDADES

ASSUNTO: PROJETO PRAÇA

ENDEREÇO: RUA G - VIDA NOVA VIDA BELA

COUTEUDO: ELÉTRICO

PROJETO: EXECUTIVO

ESCALA: INDICADA

DATA: OUT/2023

PRANCHA: 08/08

ARQUIVO: