



LOCALIZAÇÃO GOOGLE EARTH

# 01 PLANTA DE SITUAÇÃO

ESCALA 1/200

 <b>PREFEITURA MUNICIPAL DE ITAIPOCA</b>			
OBRA: CONSTRUÇÃO DE PRAÇAS EM DIVERSAS LOCALIDADES			
ASSUNTO: PROJETO PRAÇA	PRANCHA: 01		/08
ENDEREÇO: MANGUEIRA			
COTEUUDO: SITUAÇÃO/LOCALIZAÇÃO	PROJETO: EXECUTIVO	ESCALA: INDICADA	DATA: SET/2023
ARQUIVO:			




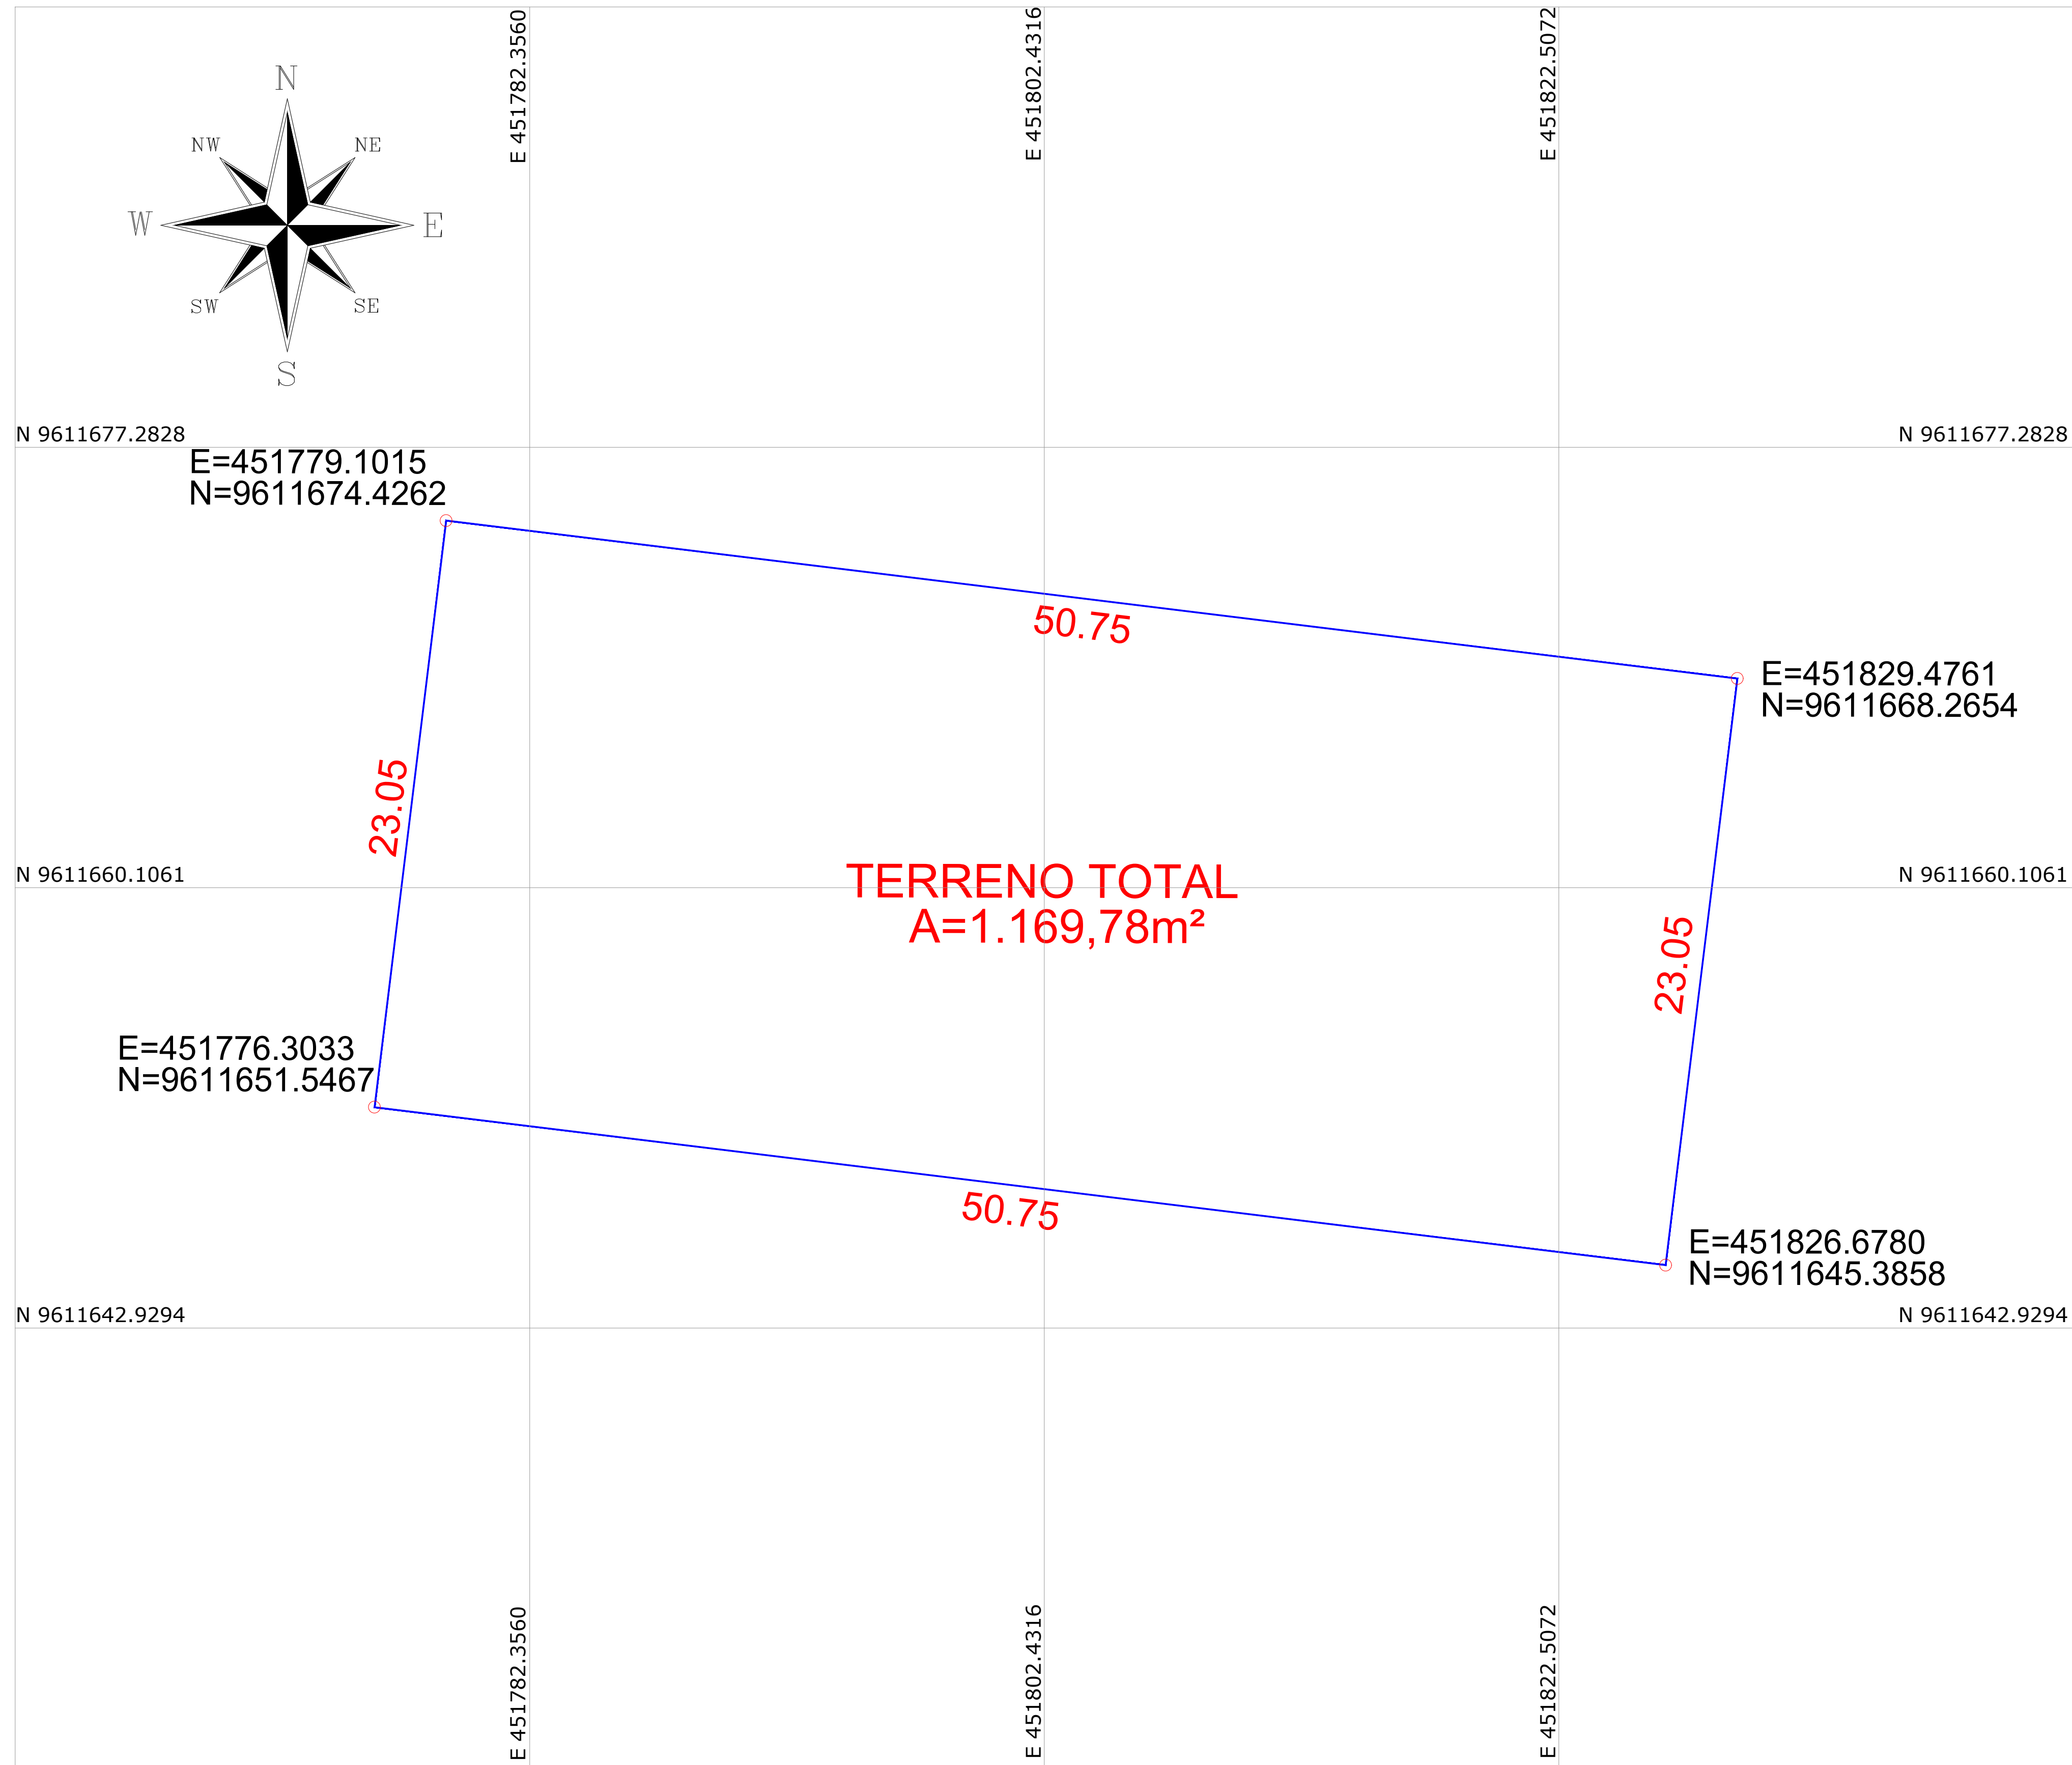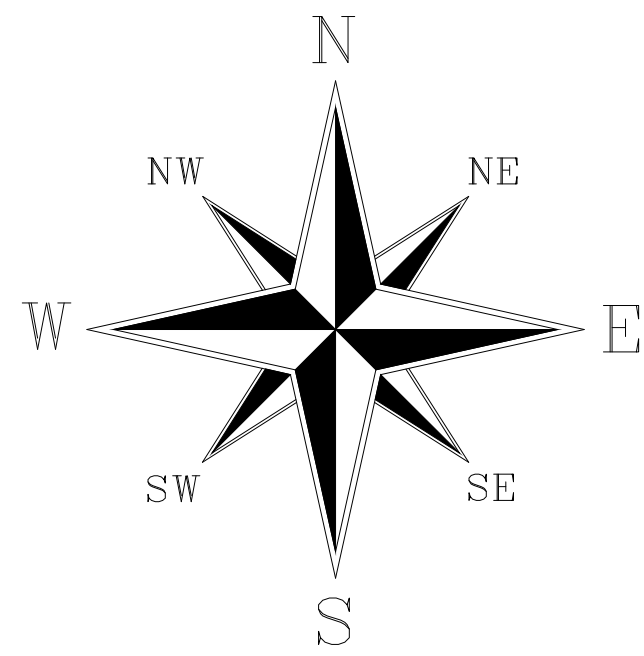

**02** LEVANTAMENTO TOPOGRÁFICO  
ESCALA 1/200

 <b>PREFEITURA MUNICIPAL DE ITAIPOCA</b>			
OBRA: CONSTRUÇÃO DE PRAÇAS EM DIVERSAS LOCALIDADES			
ASSUNTO: PROJETO PRAÇA	PRANCHA: 02		/08
ENDEREÇO: MANGUEIRA			
COTEUUDO: TOPOGRAFIA	PROJETO: EXECUTIVO	ESCALA: INDICADA	DATA: SET/2023
ARQUIVO:			



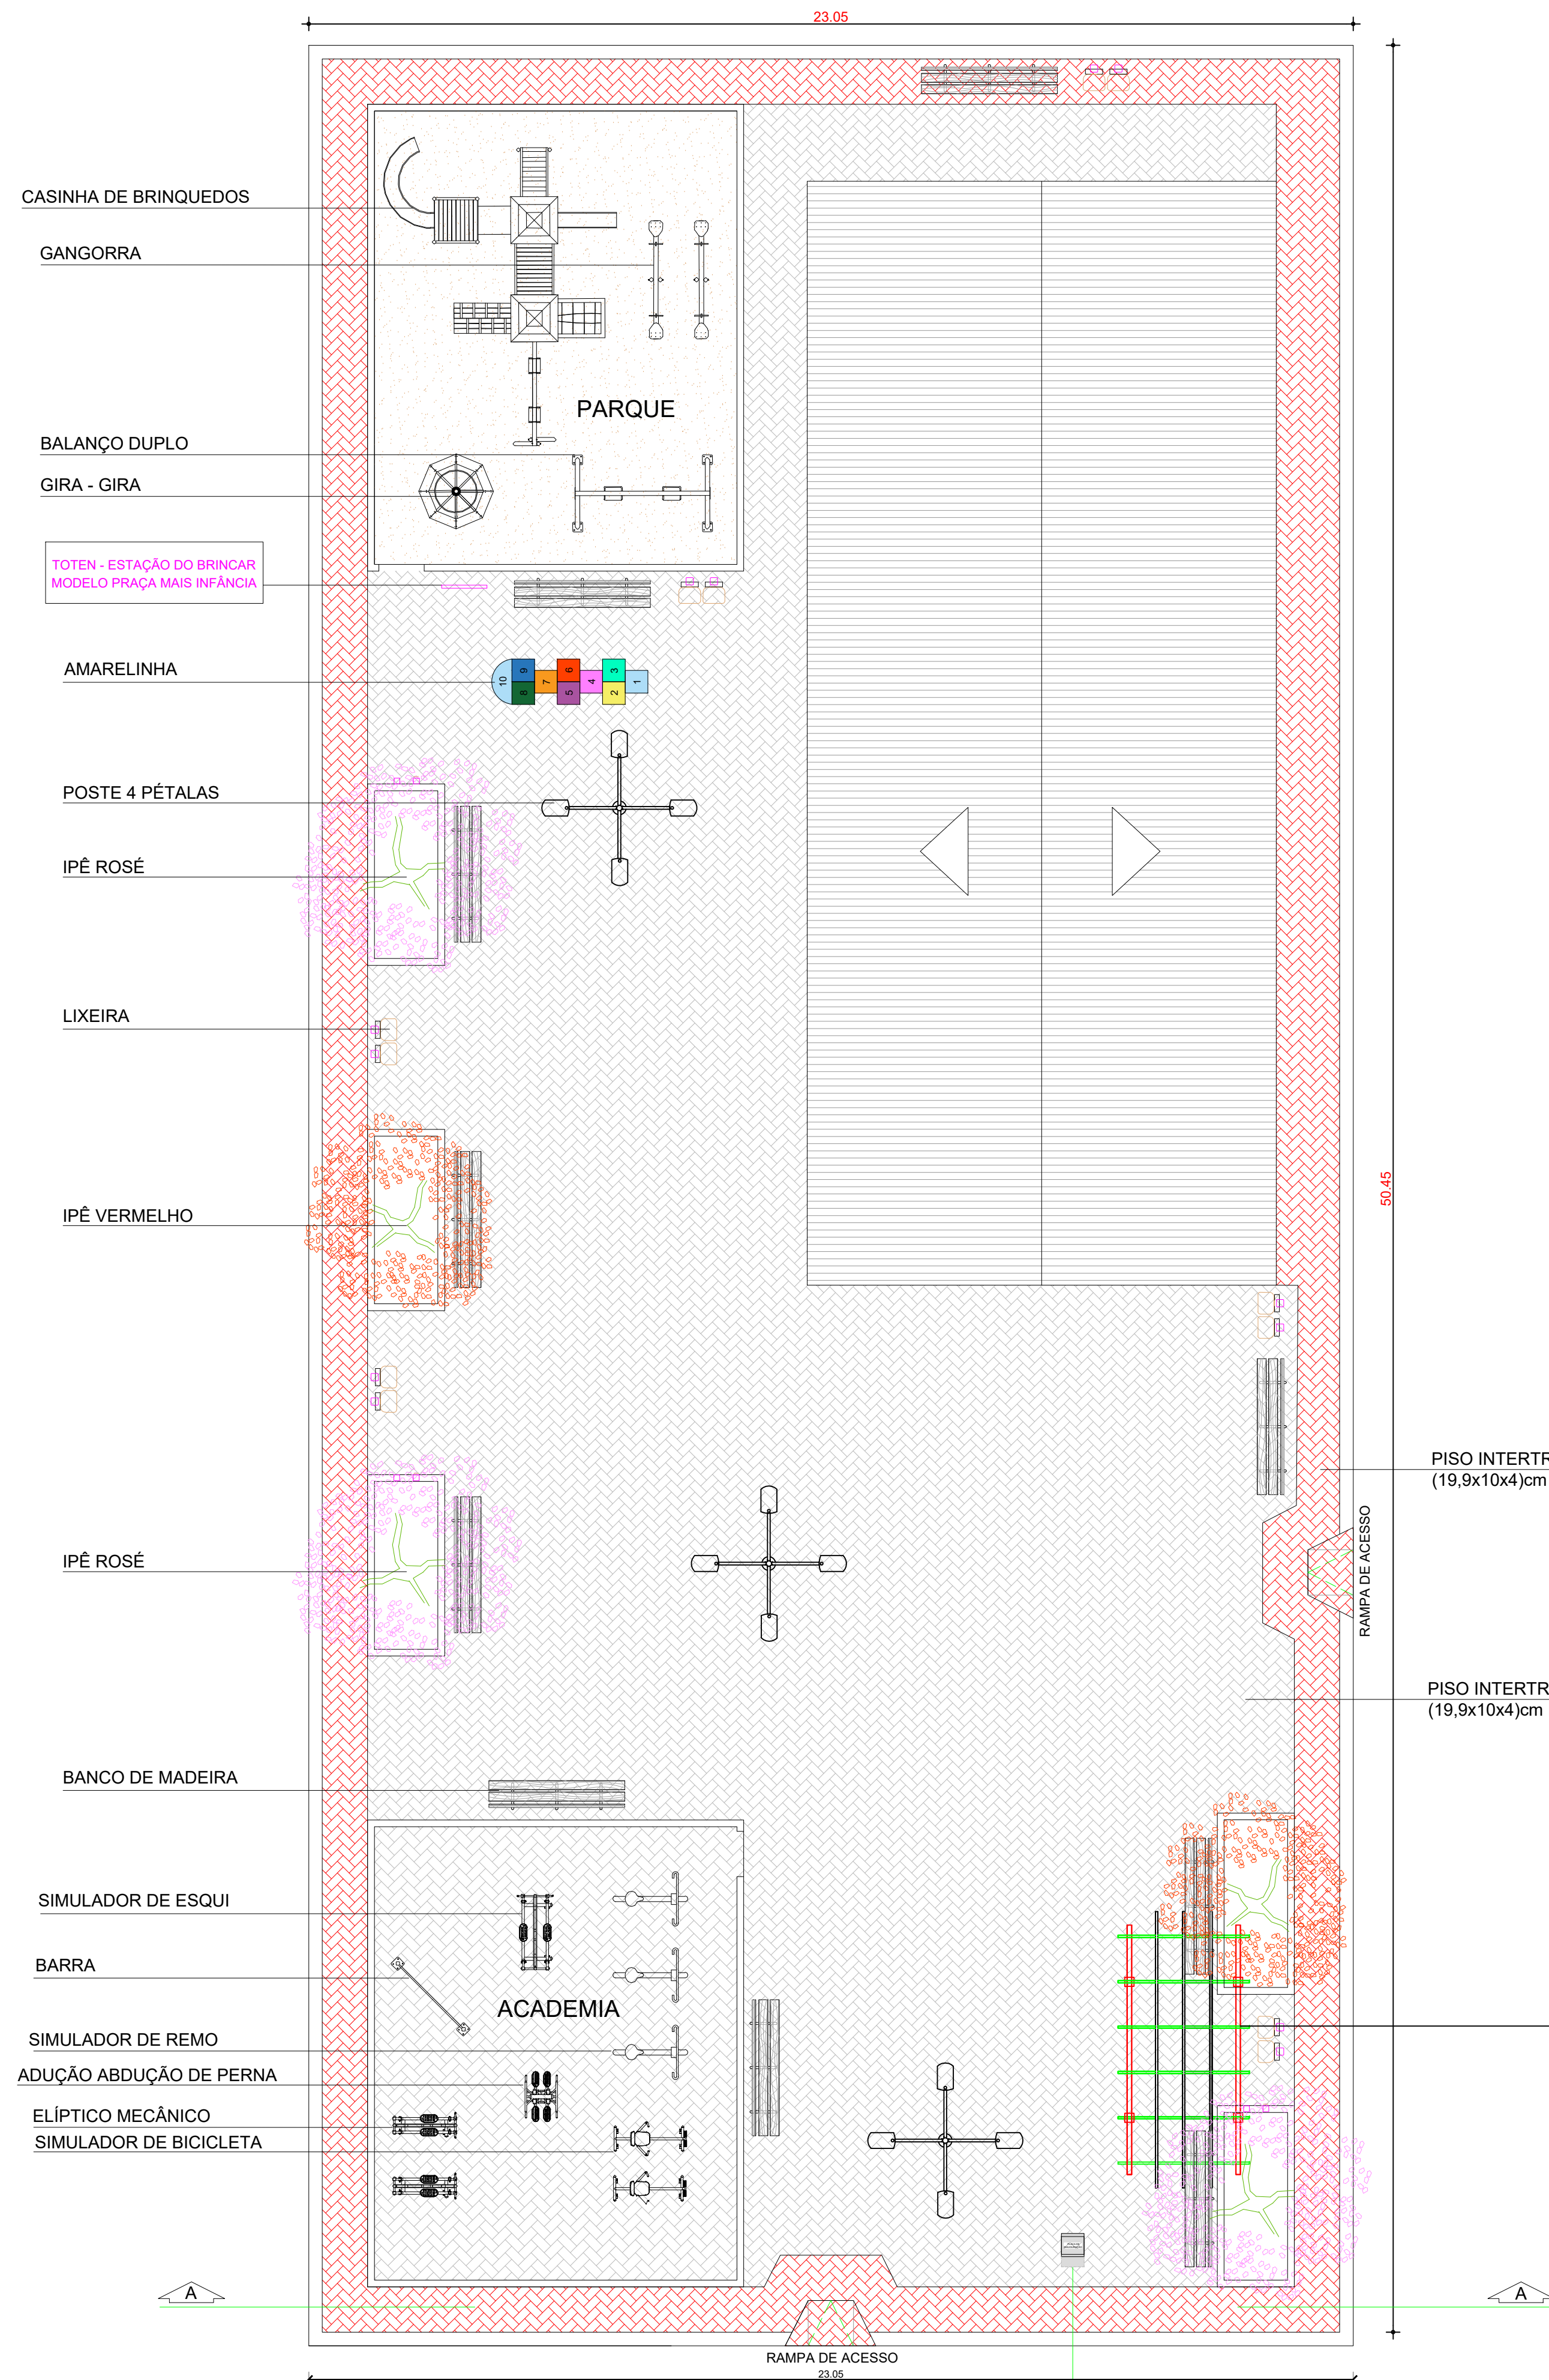

CASINHA DE BRINQUEDOS

GANGORRA

BALANÇO DUPLO

GIRA - GIRA

TOTEM - ESTAÇÃO DO BRINCAR  
MODELO PRAÇA MAIS INFÂNCIA

AMARELINHA

POSTE 4 PÉTALAS

IPÊ ROSÉ

LIXEIRA

IPÊ VERMELHO

IPÊ ROSÉ

BANCO DE MADEIRA

SIMULADOR DE ESQUI

BARRA

SIMULADOR DE REMO

ADUÇÃO ABDUÇÃO DE PERNA

ELÍPTICO MECÂNICO

SIMULADOR DE BICICLETA

PARQUE

ACADEMIA

RAMPA DE ACESSO  
23,05

50,45

23,05

**QUADRO DE ÁREAS**

ÁREA TERRENO	1169,78m <sup>2</sup>
PISO INTERTRAVADO COR CINZA DA PRAÇA	513,96m <sup>2</sup>
PISO INTERTRAVADO COR VERMELHA DA PRAÇA	156,01m <sup>2</sup>
GRAMA	25,90m <sup>2</sup>
PISO INTERTRAVADO ACADEMIA	80,00m <sup>2</sup>
AREIA PARQUINHO	80,00m <sup>2</sup>

- LEGENDA:**
- PISO INTERTRAVADO TIPO TIJOLINHO (19,9x10x4)cm NA COR CINZA
  - PISO INTERTRAVADO TIPO TIJOLINHO (19,9x10x4)cm NA COR VERMELHA
  - GRAMA BATATAIS EM PLACAS
  - MEIO FIO DE CONCRETO PRE-MOLDADO 0,30cm
  - LIXEIRA EM FIBRA DE VIDRO
  - PROJEÇÃO IPÊ
  - BANCOS
  - POSTE DE ILUMINAÇÃO 04 PETALAS
  - RAMPA DE ACESSO

A

A

**01** PRAÇA MANGUEIRA  
ESCALA 1/100

PLACA DE INAUGURAÇÃO

**PREFEITURA MUNICIPAL DE ITAPIPOCA**

OBRA: CONSTRUÇÃO DE PRAÇAS EM DIVERSAS LOCALIDADES

ASSUNTO: PROJETO PRAÇA

ENDEREÇO: MANGUEIRA

COUTEUDO: LAYOUT

PROJETO: EXECUTIVO


ESCALA: INDICADA

DATA: SET/2023





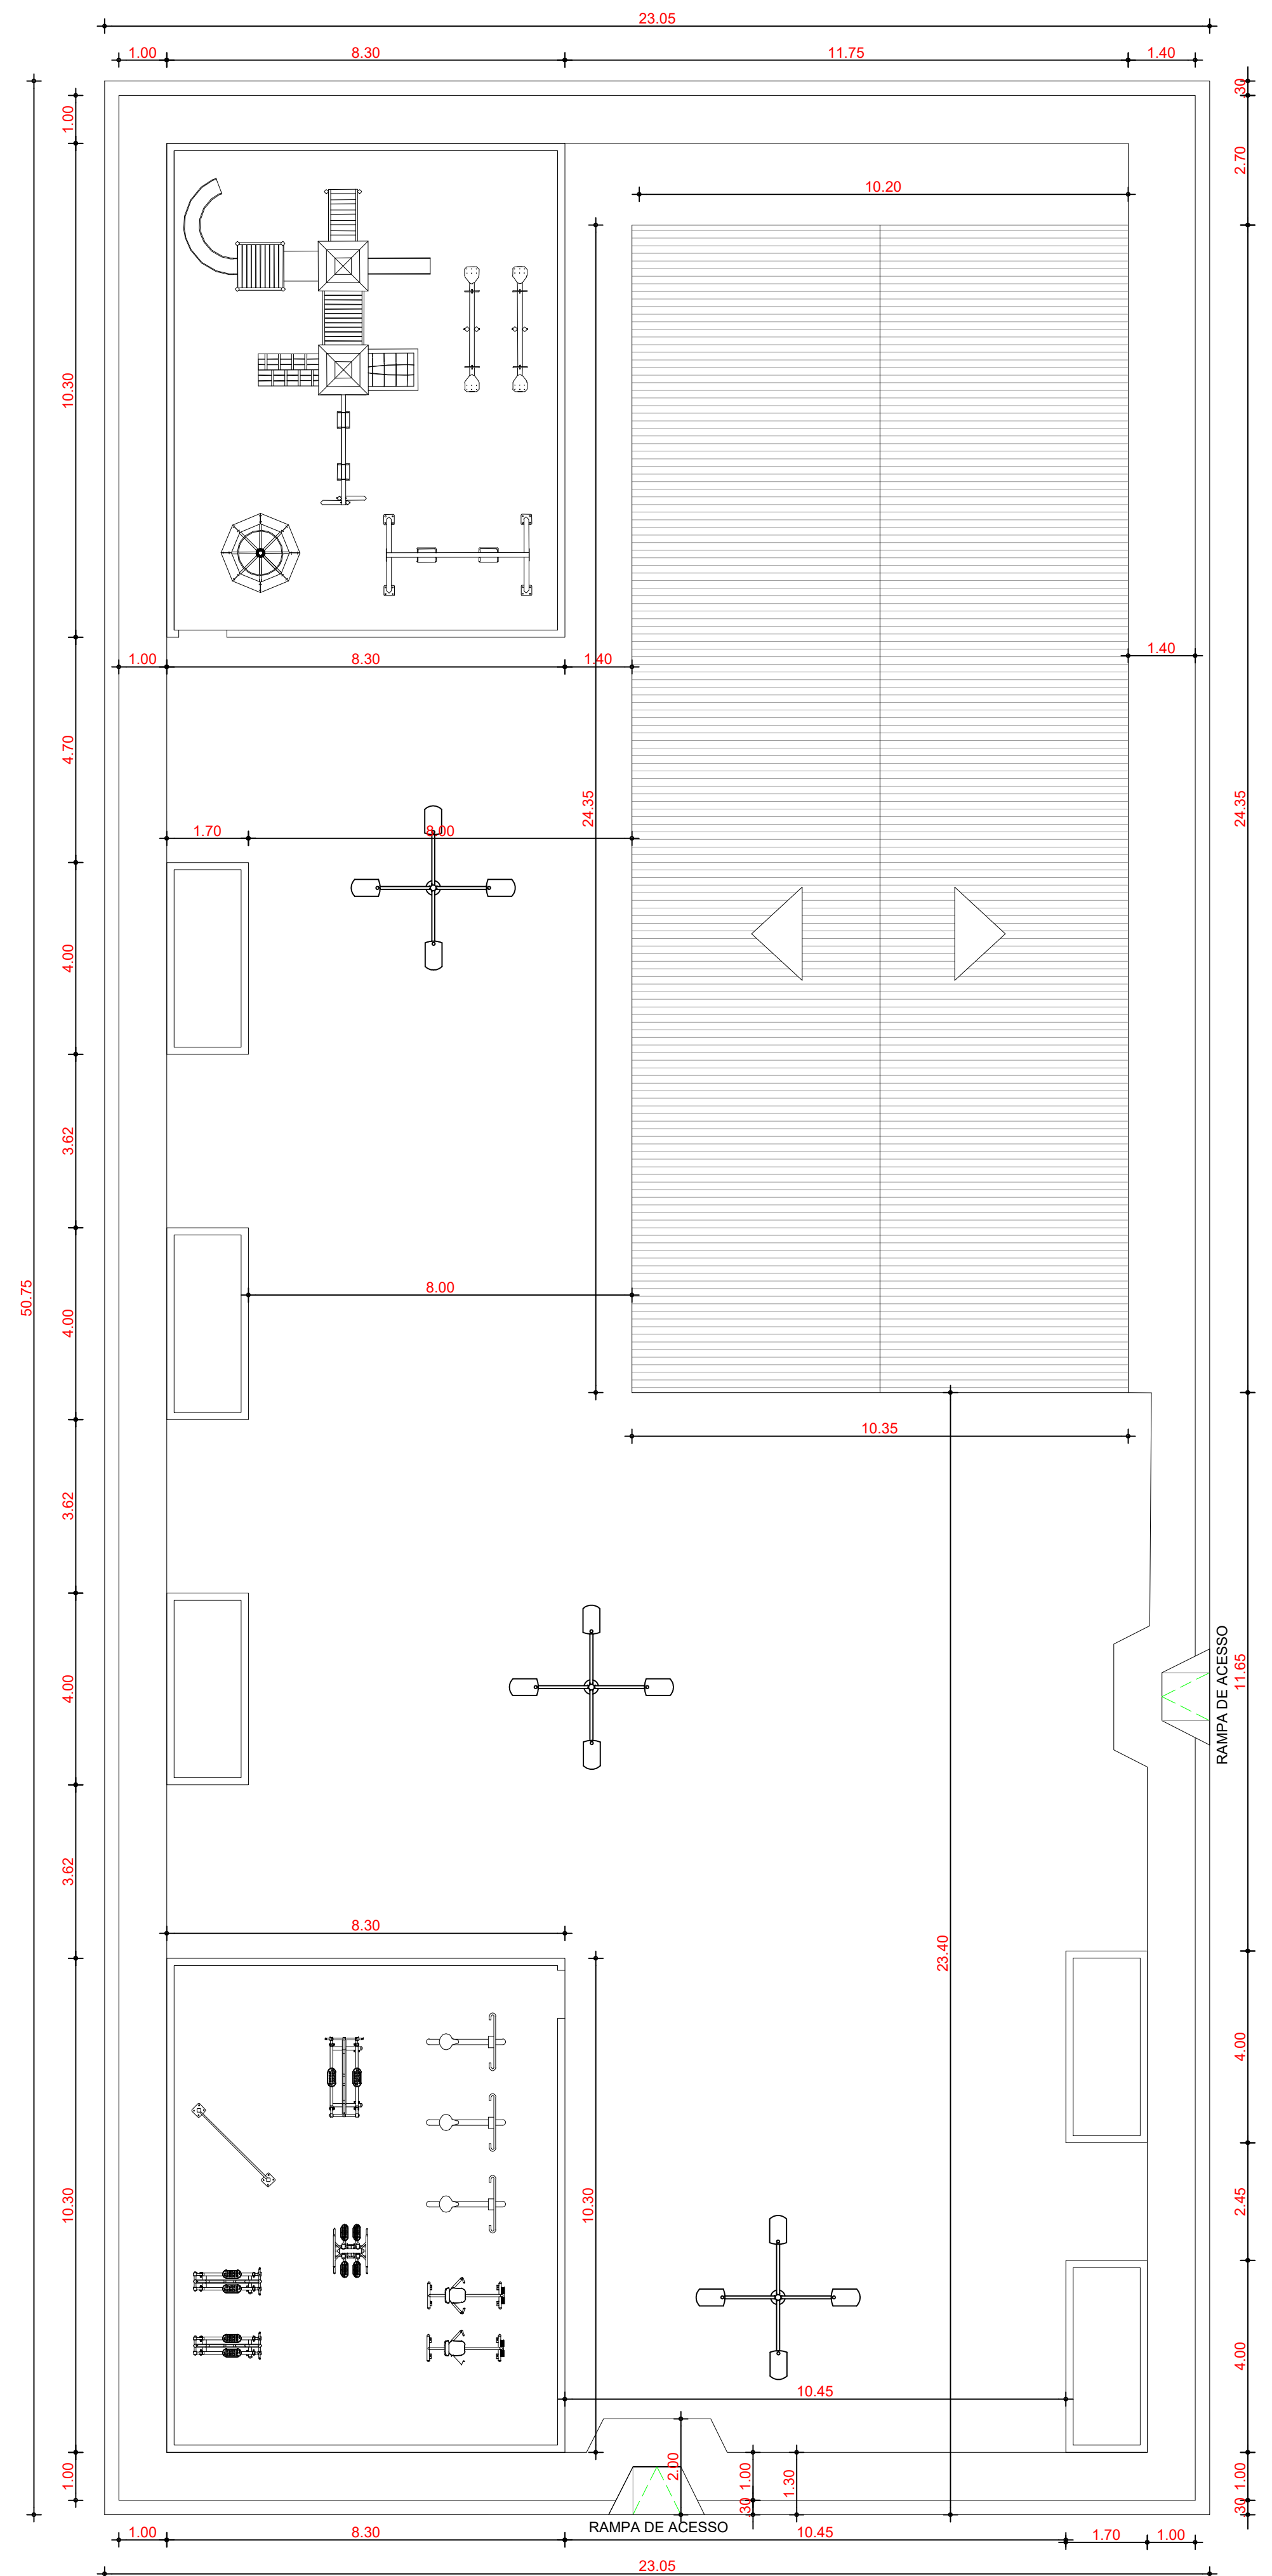




ARQUIVO:

PRANCHA: 03/08





**LEGENDA:**

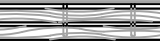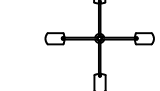-  PISO INTERTRAVADO TIPO TIJOLINHO (19,9x10x4)cm NA COR CINZA
-  PISO INTERTRAVADO TIPO TIJOLINHO (19,9x10x4)cm NA COR VERMELHA
-  GRAMA BATATAIS EM PLACAS
-  MEIO FIO DE CONCRETO PRE-MOLDADO 0,30cm
-  LIXEIRA EM FIBRA DE VIDRO
-  PROJEÇÃO IPÊ
-  BANCOS
-  POSTE DE ILUMINAÇÃO 04 PETALAS
-  RAMPA DE ACESSO

**02** PLANTA COTADA  
ESCALA 1/100

 <b>PREFEITURA MUNICIPAL DE ITAIPOCA</b>			
OBRA: CONSTRUÇÃO DE PRAÇAS EM DIVERSAS LOCALIDADES			
ASSUNTO: PROJETO PRAÇA	PRANCHA: 04/08		
ENDEREÇO: MANGUEIRA			
COTEUUDO: PLANTA COTADA	PROJETO: EXECUTIVO	ESCALA: INDICADA	DATA: SET/2023
ARQUIVO:			

POSTE 04 PETALAS


IPÊ ROSÉ

IPÊ ROSÉ

PISO INTERTRAVADO TIPO TIJOLINHO (19,9x10x4)cm NA COR VERMELHA

TELA GRADIL


BANCO DE MADEIRA

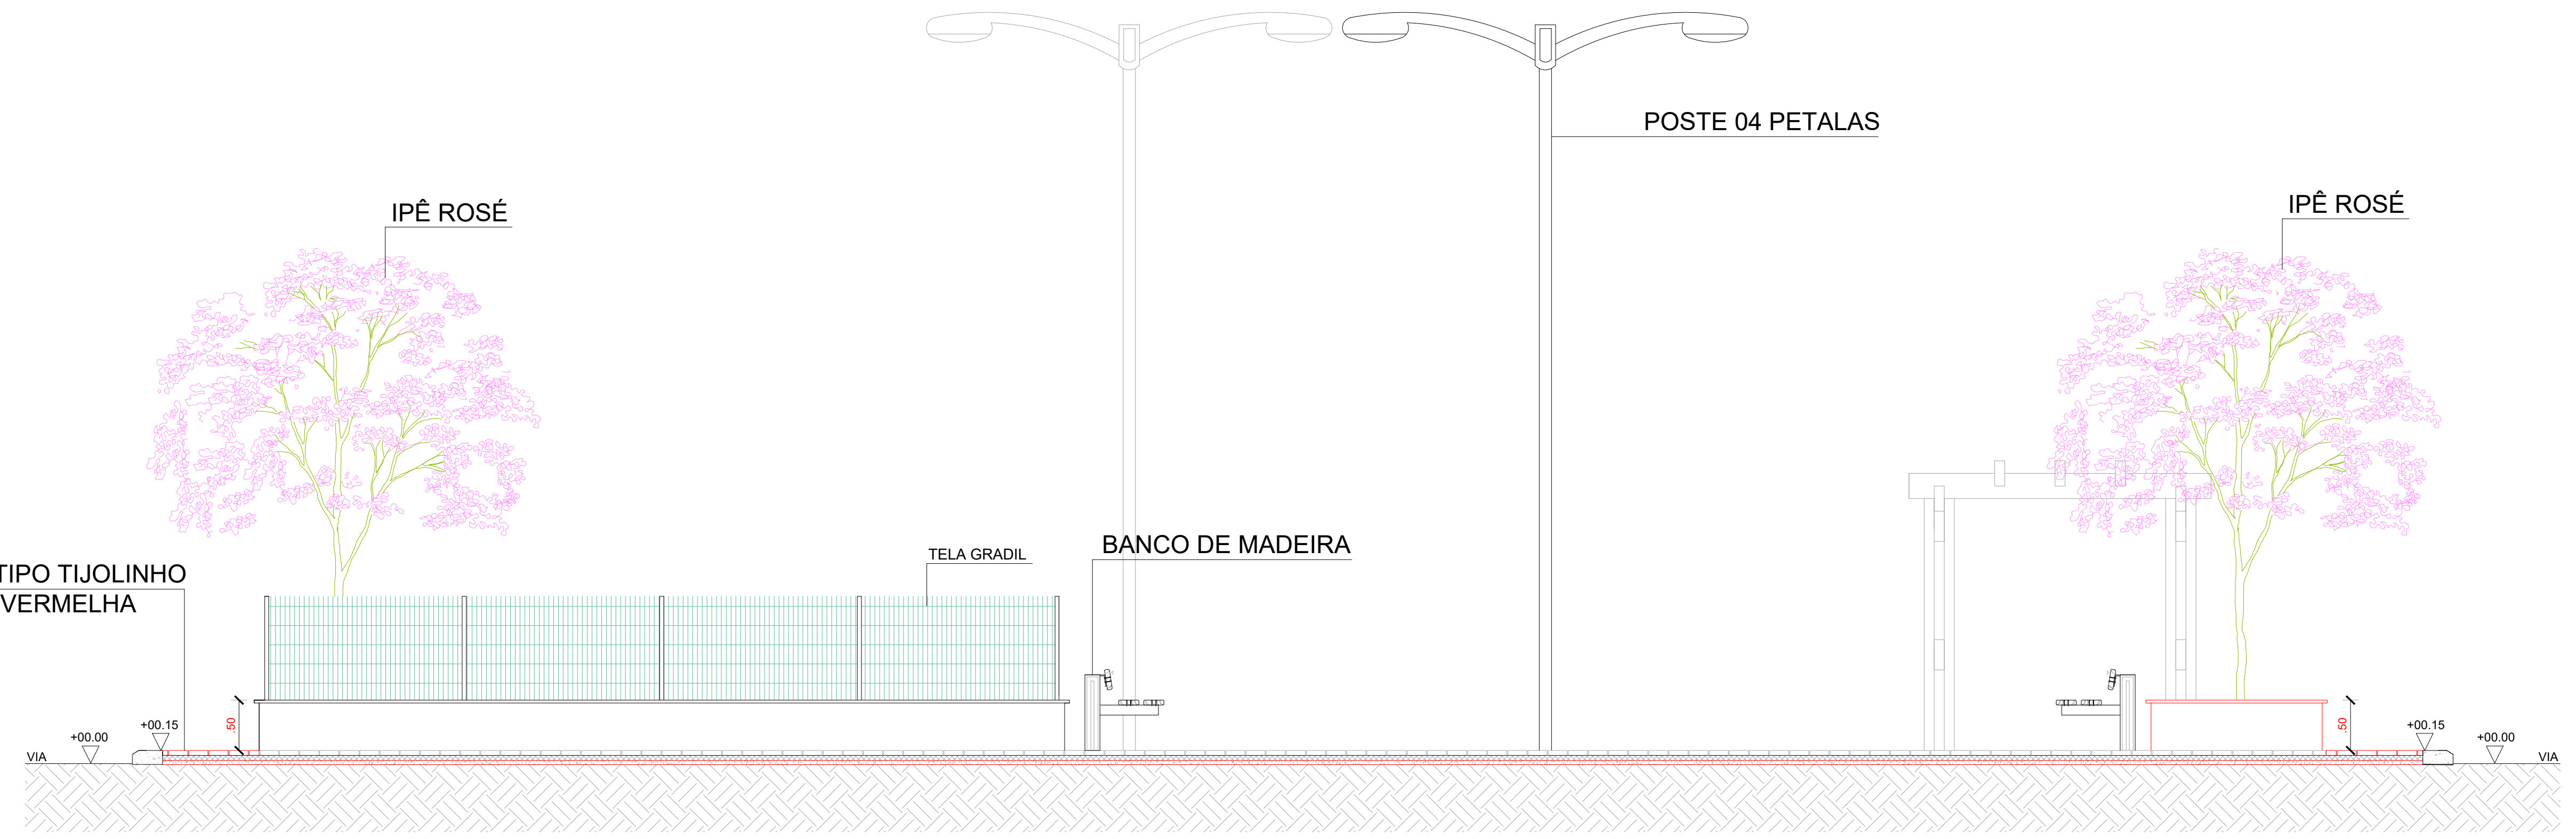


01 CORTE AA ESCALA 1/50

IPÊ VERMELHO


BANCO DE MADEIRA

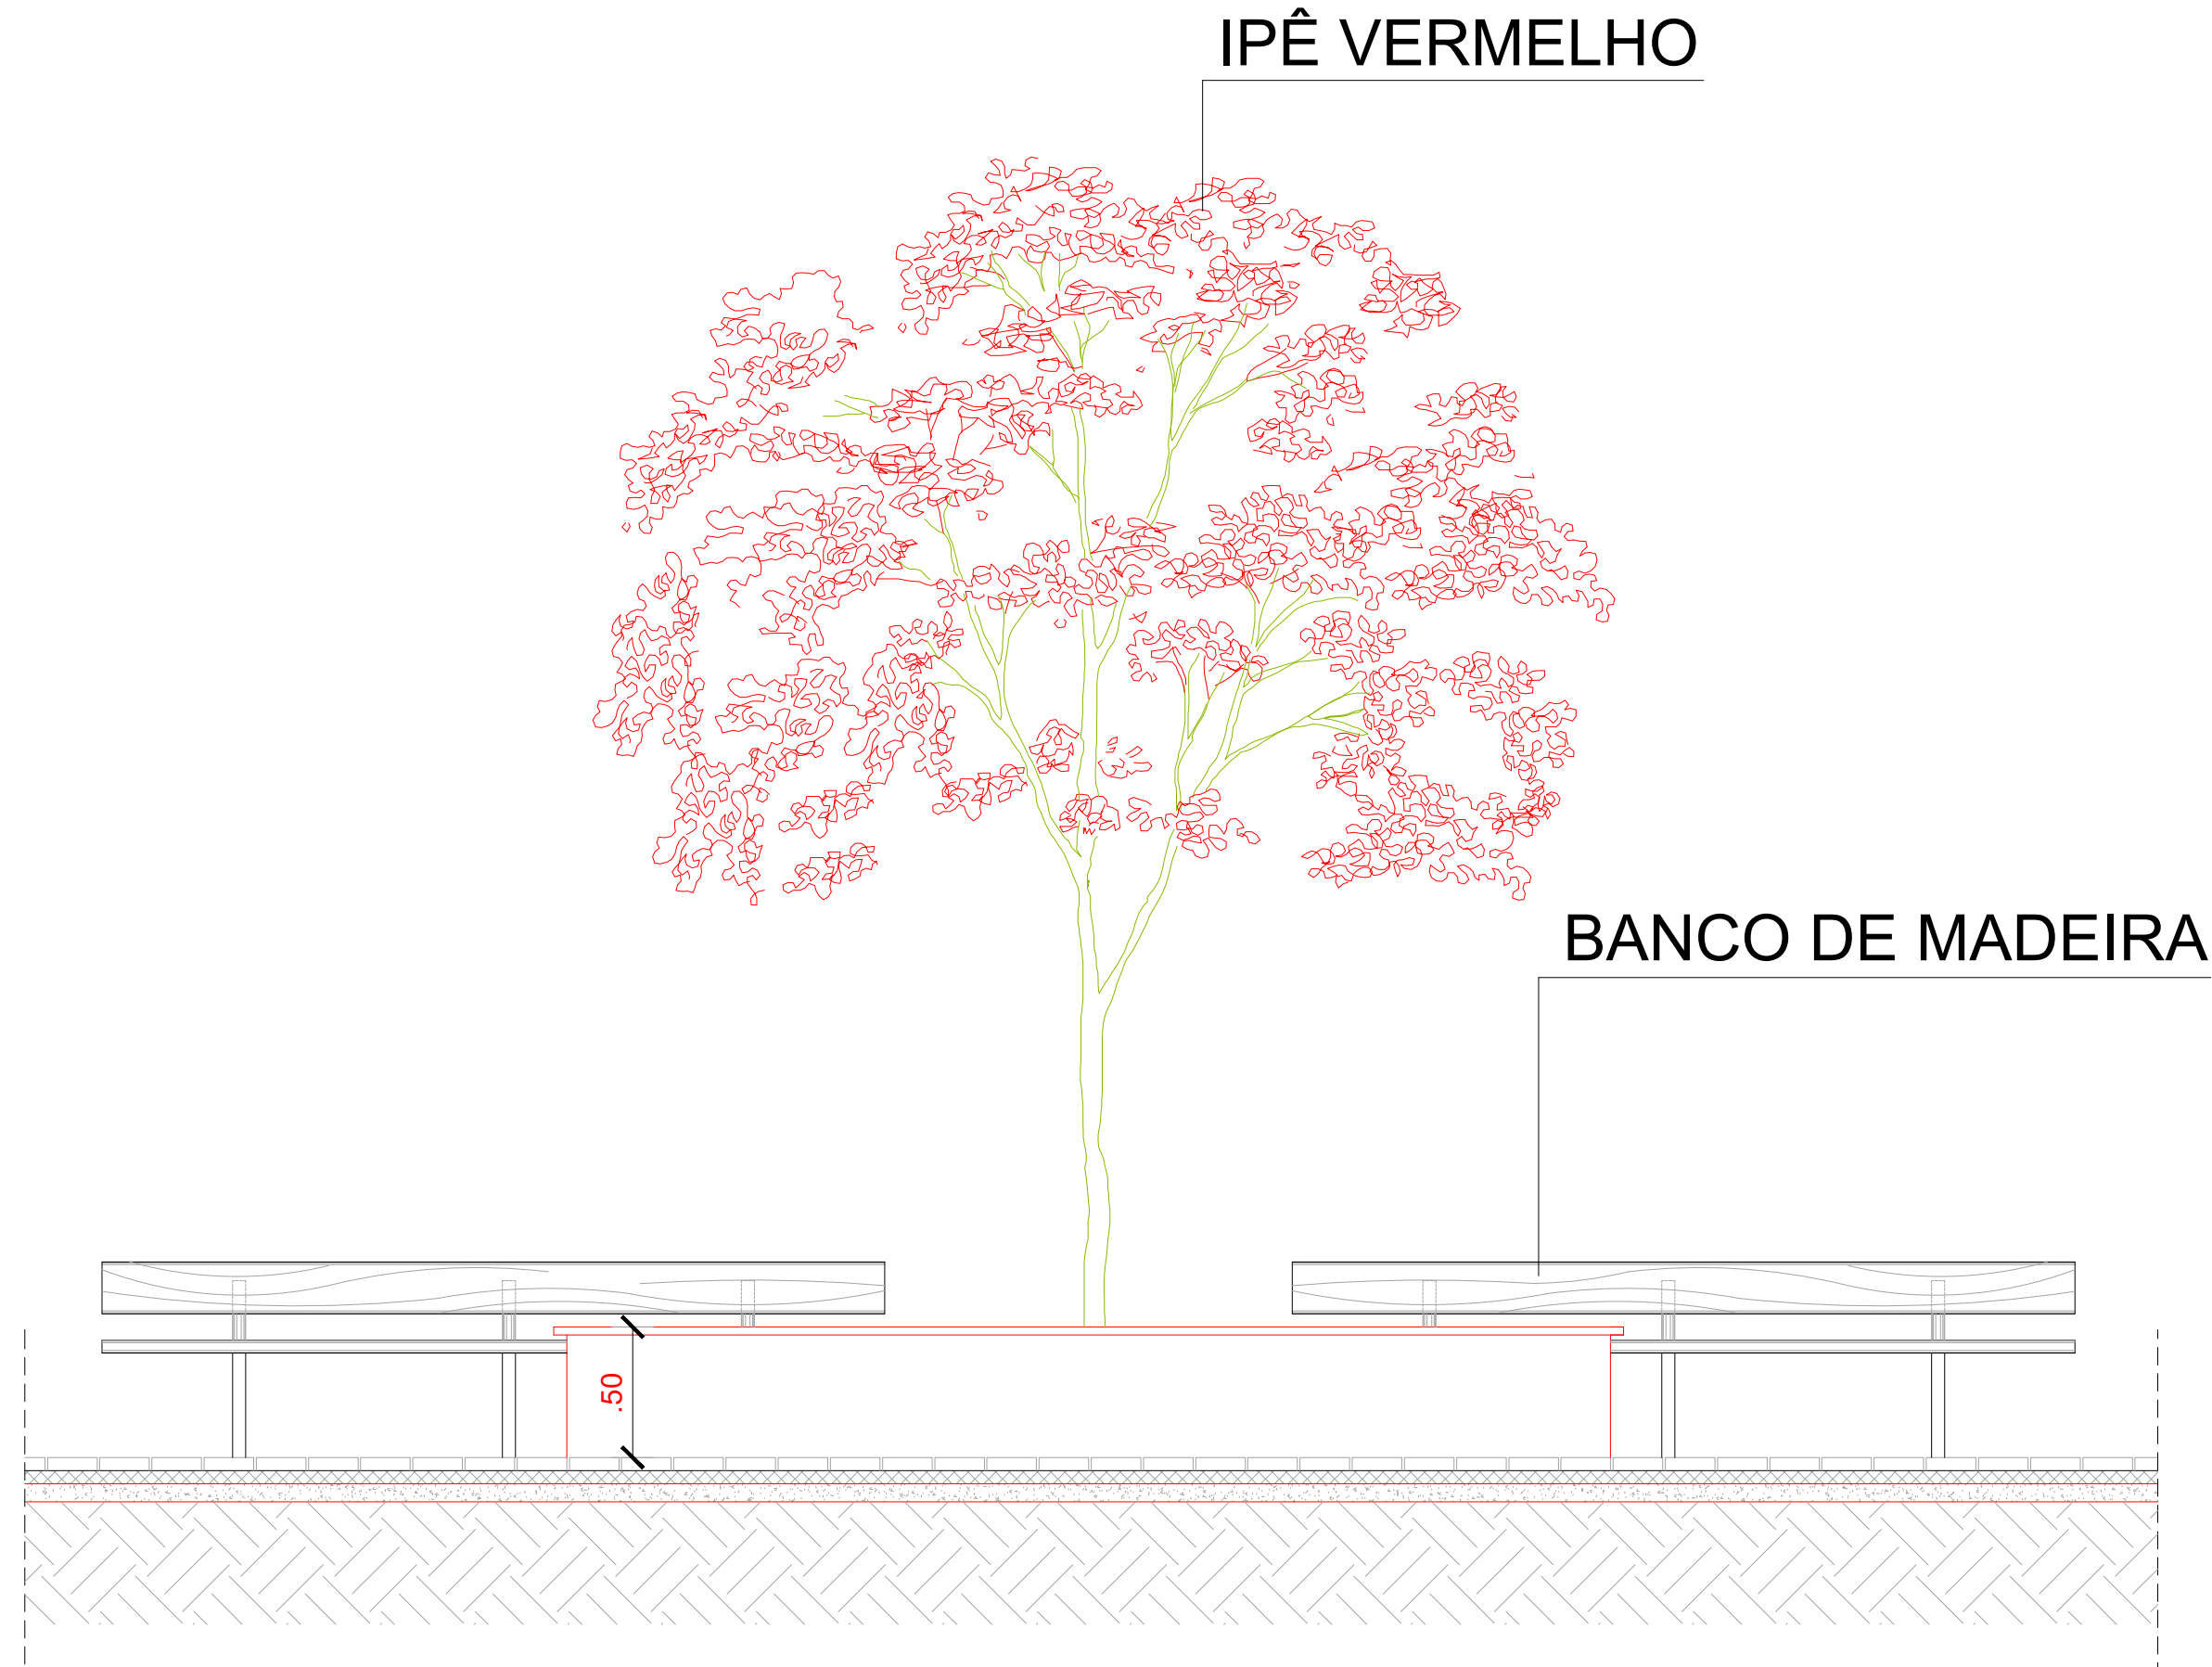


02 DET. CANTEIRO ESCALA 1/50

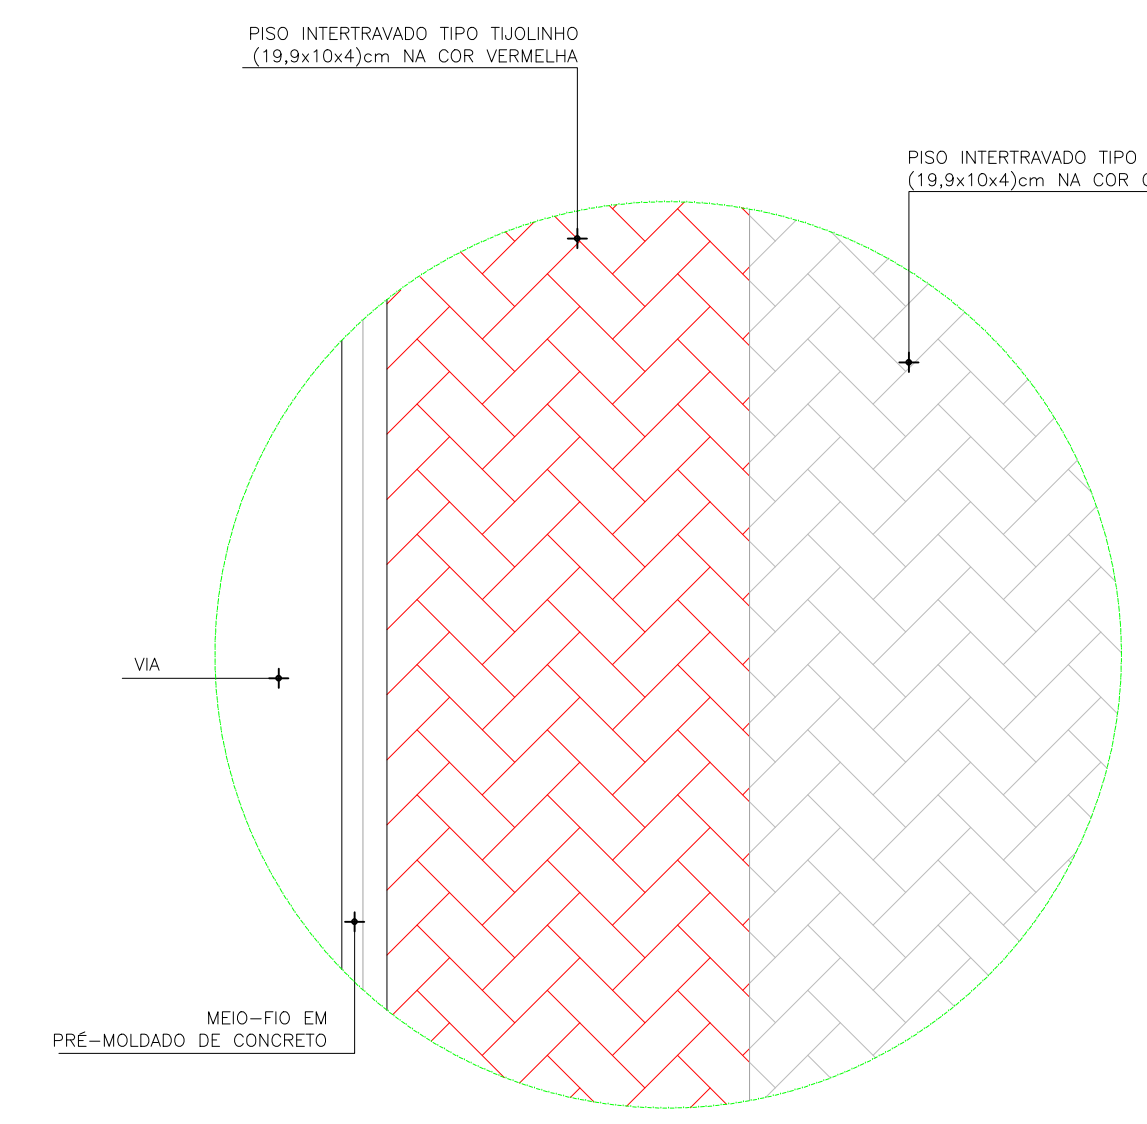

01 DET. PAGINAÇÃO PISO ESCALA 1/25

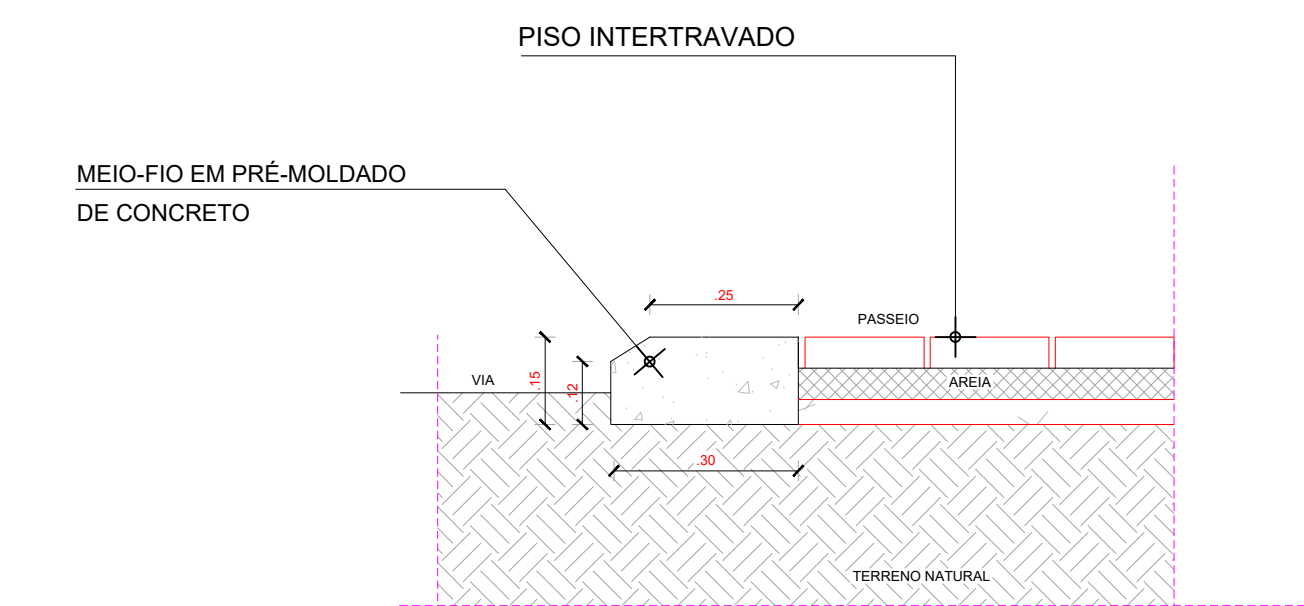


01 DETALHE MEIO FIO RUAS ESCALA 1/10

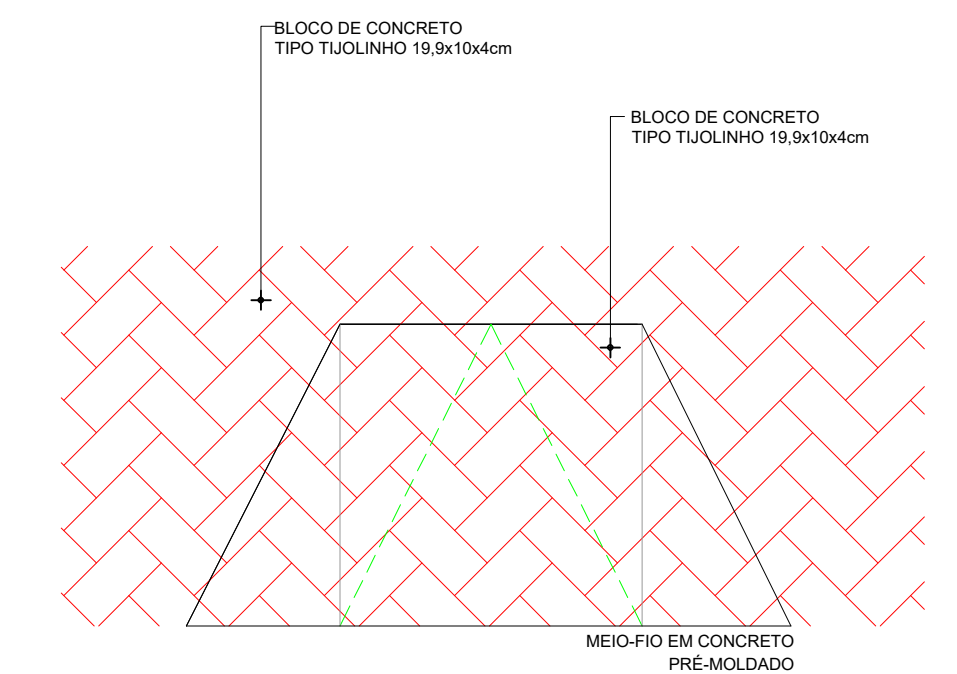


02 RAMPA P/ PEDESTRES - PLANTA BAIXA ESCALA 1/20

 <b>PREFEITURA MUNICIPAL DE ITAPIPOCA</b>			
OBRA: CONSTRUÇÃO DE PRAÇAS EM DIVERSAS LOCALIDADES			
ASSUNTO:	PROJETO PRAÇA	PRANCHA: 05/08	
ENDEREÇO:	MANGUEIRA		
COUTEUDO:	CORTES E DETALHES	PROJETO: EXECUTIVO	ESCALA: INDICADA
ARQUIVO:		DATA: SET/2023	




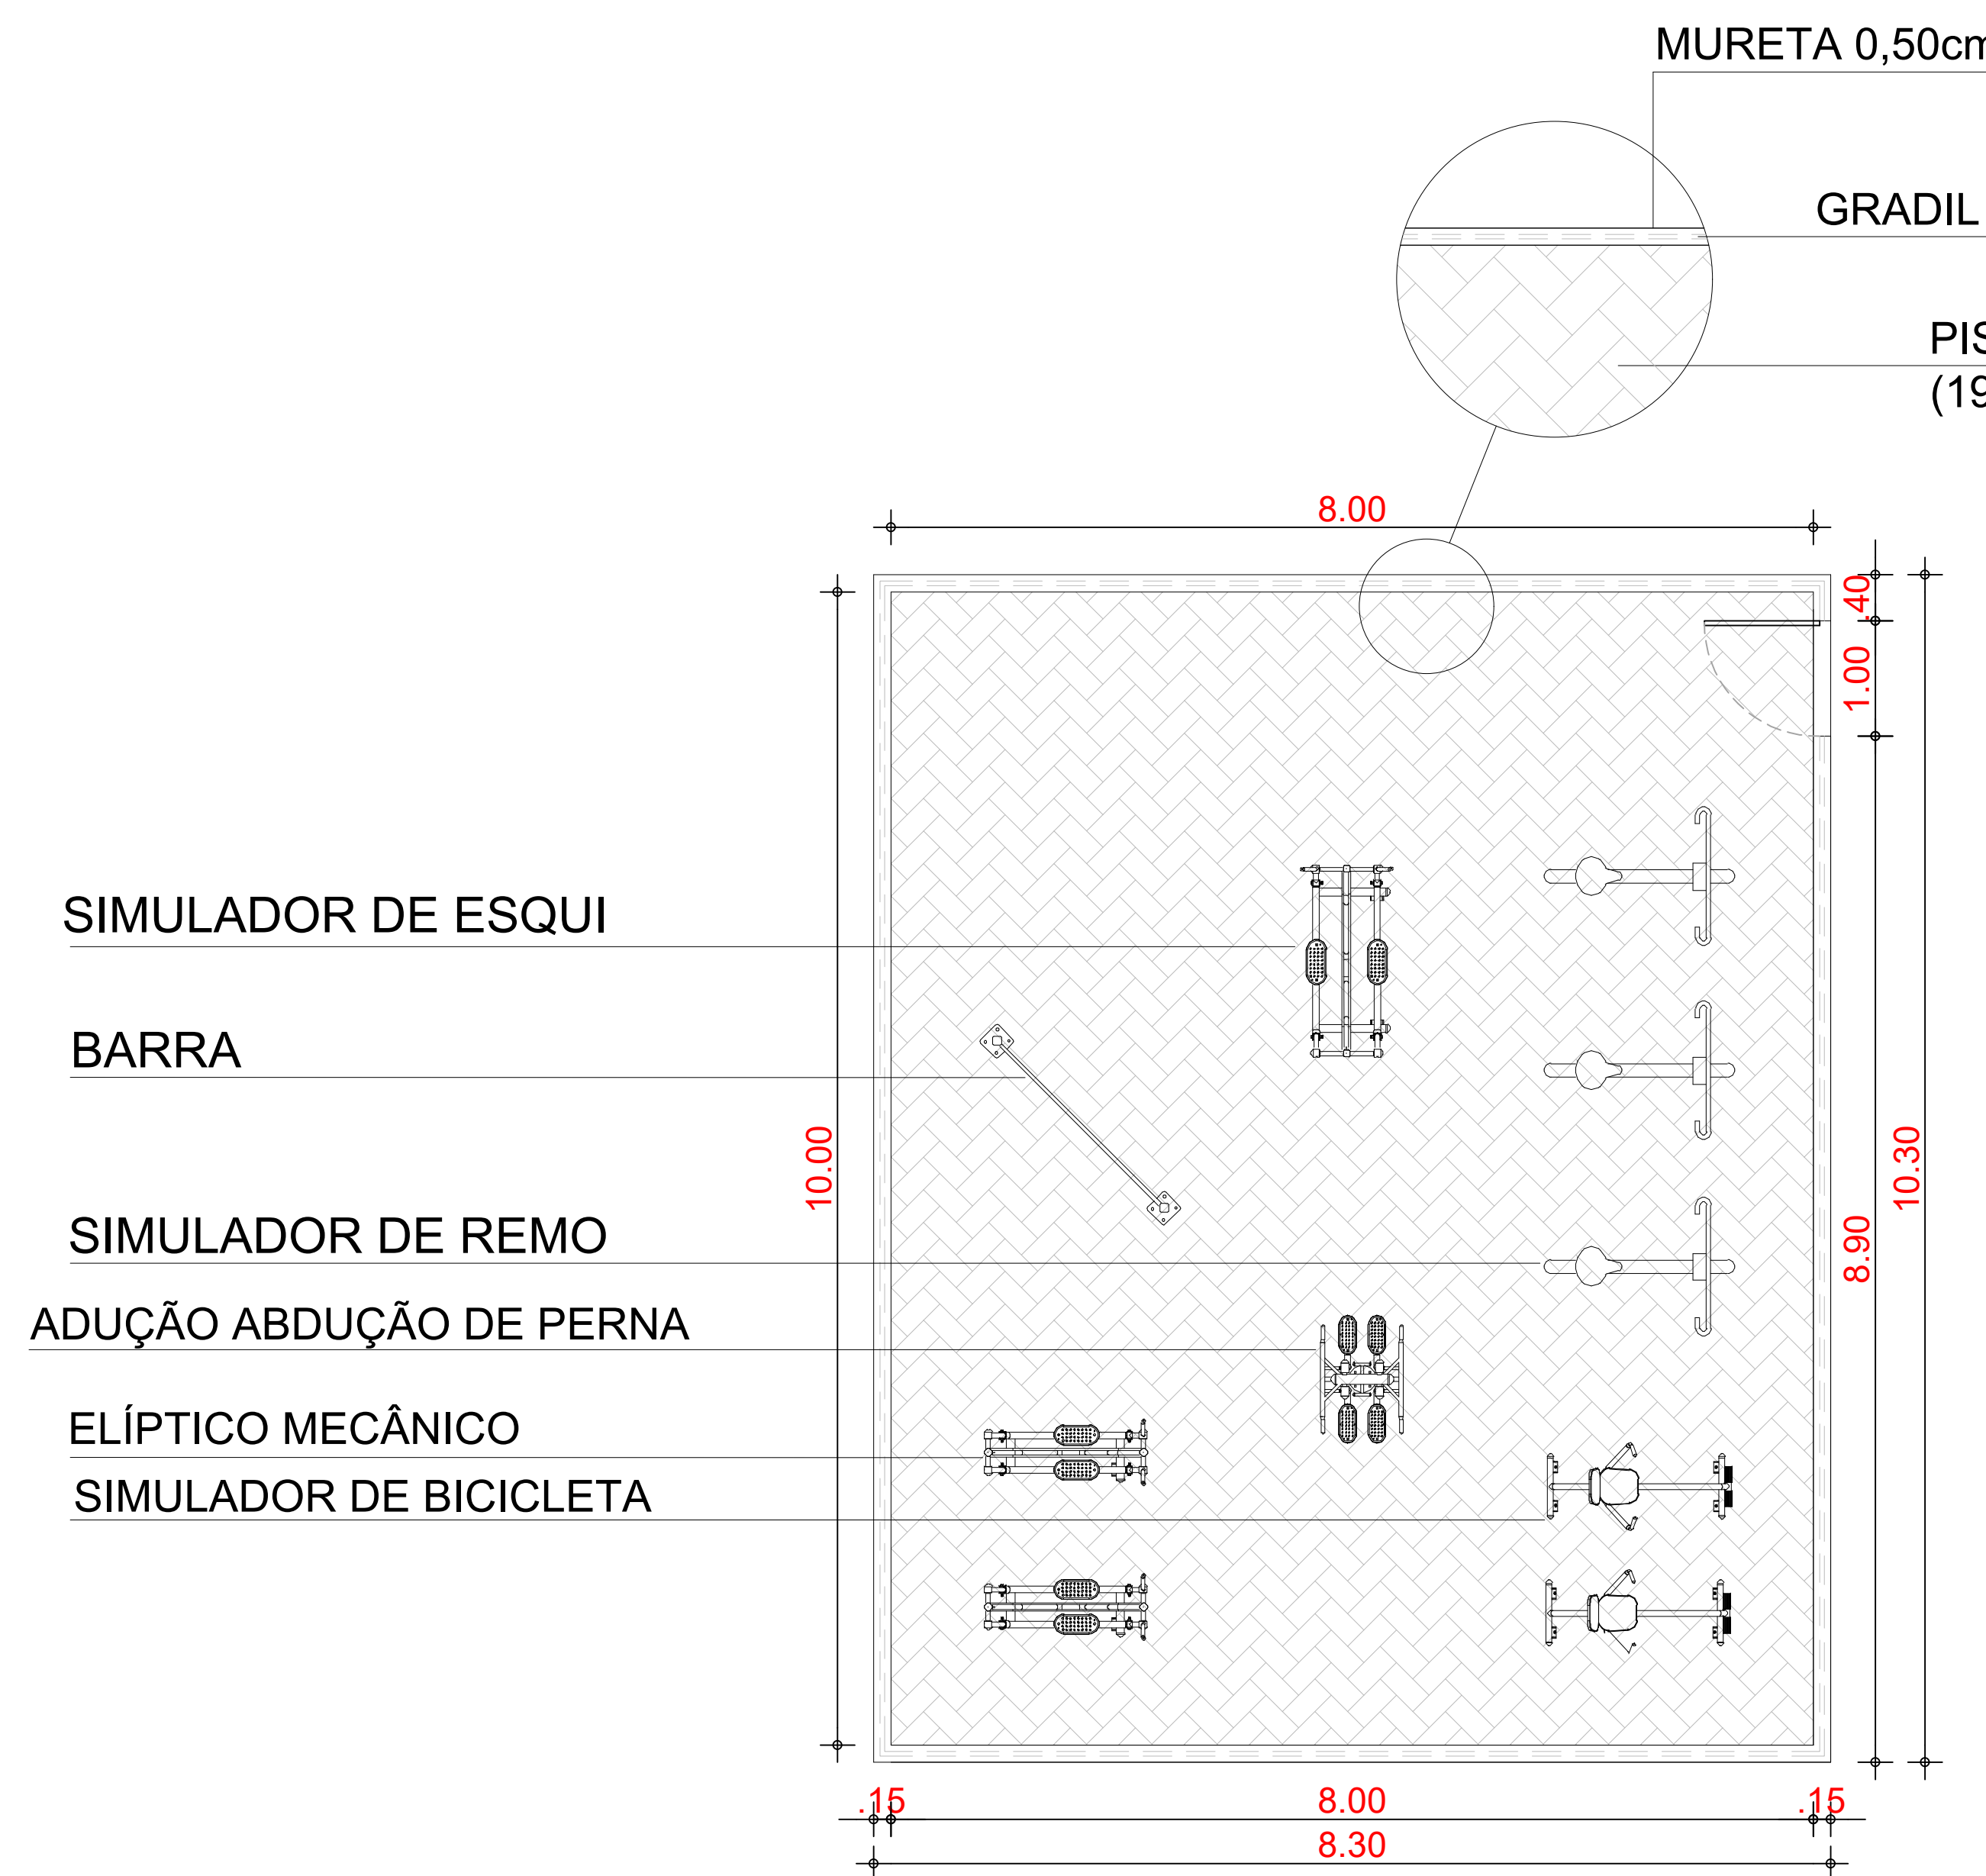


**01 ACADEMIA**  
ESCALA 1/25

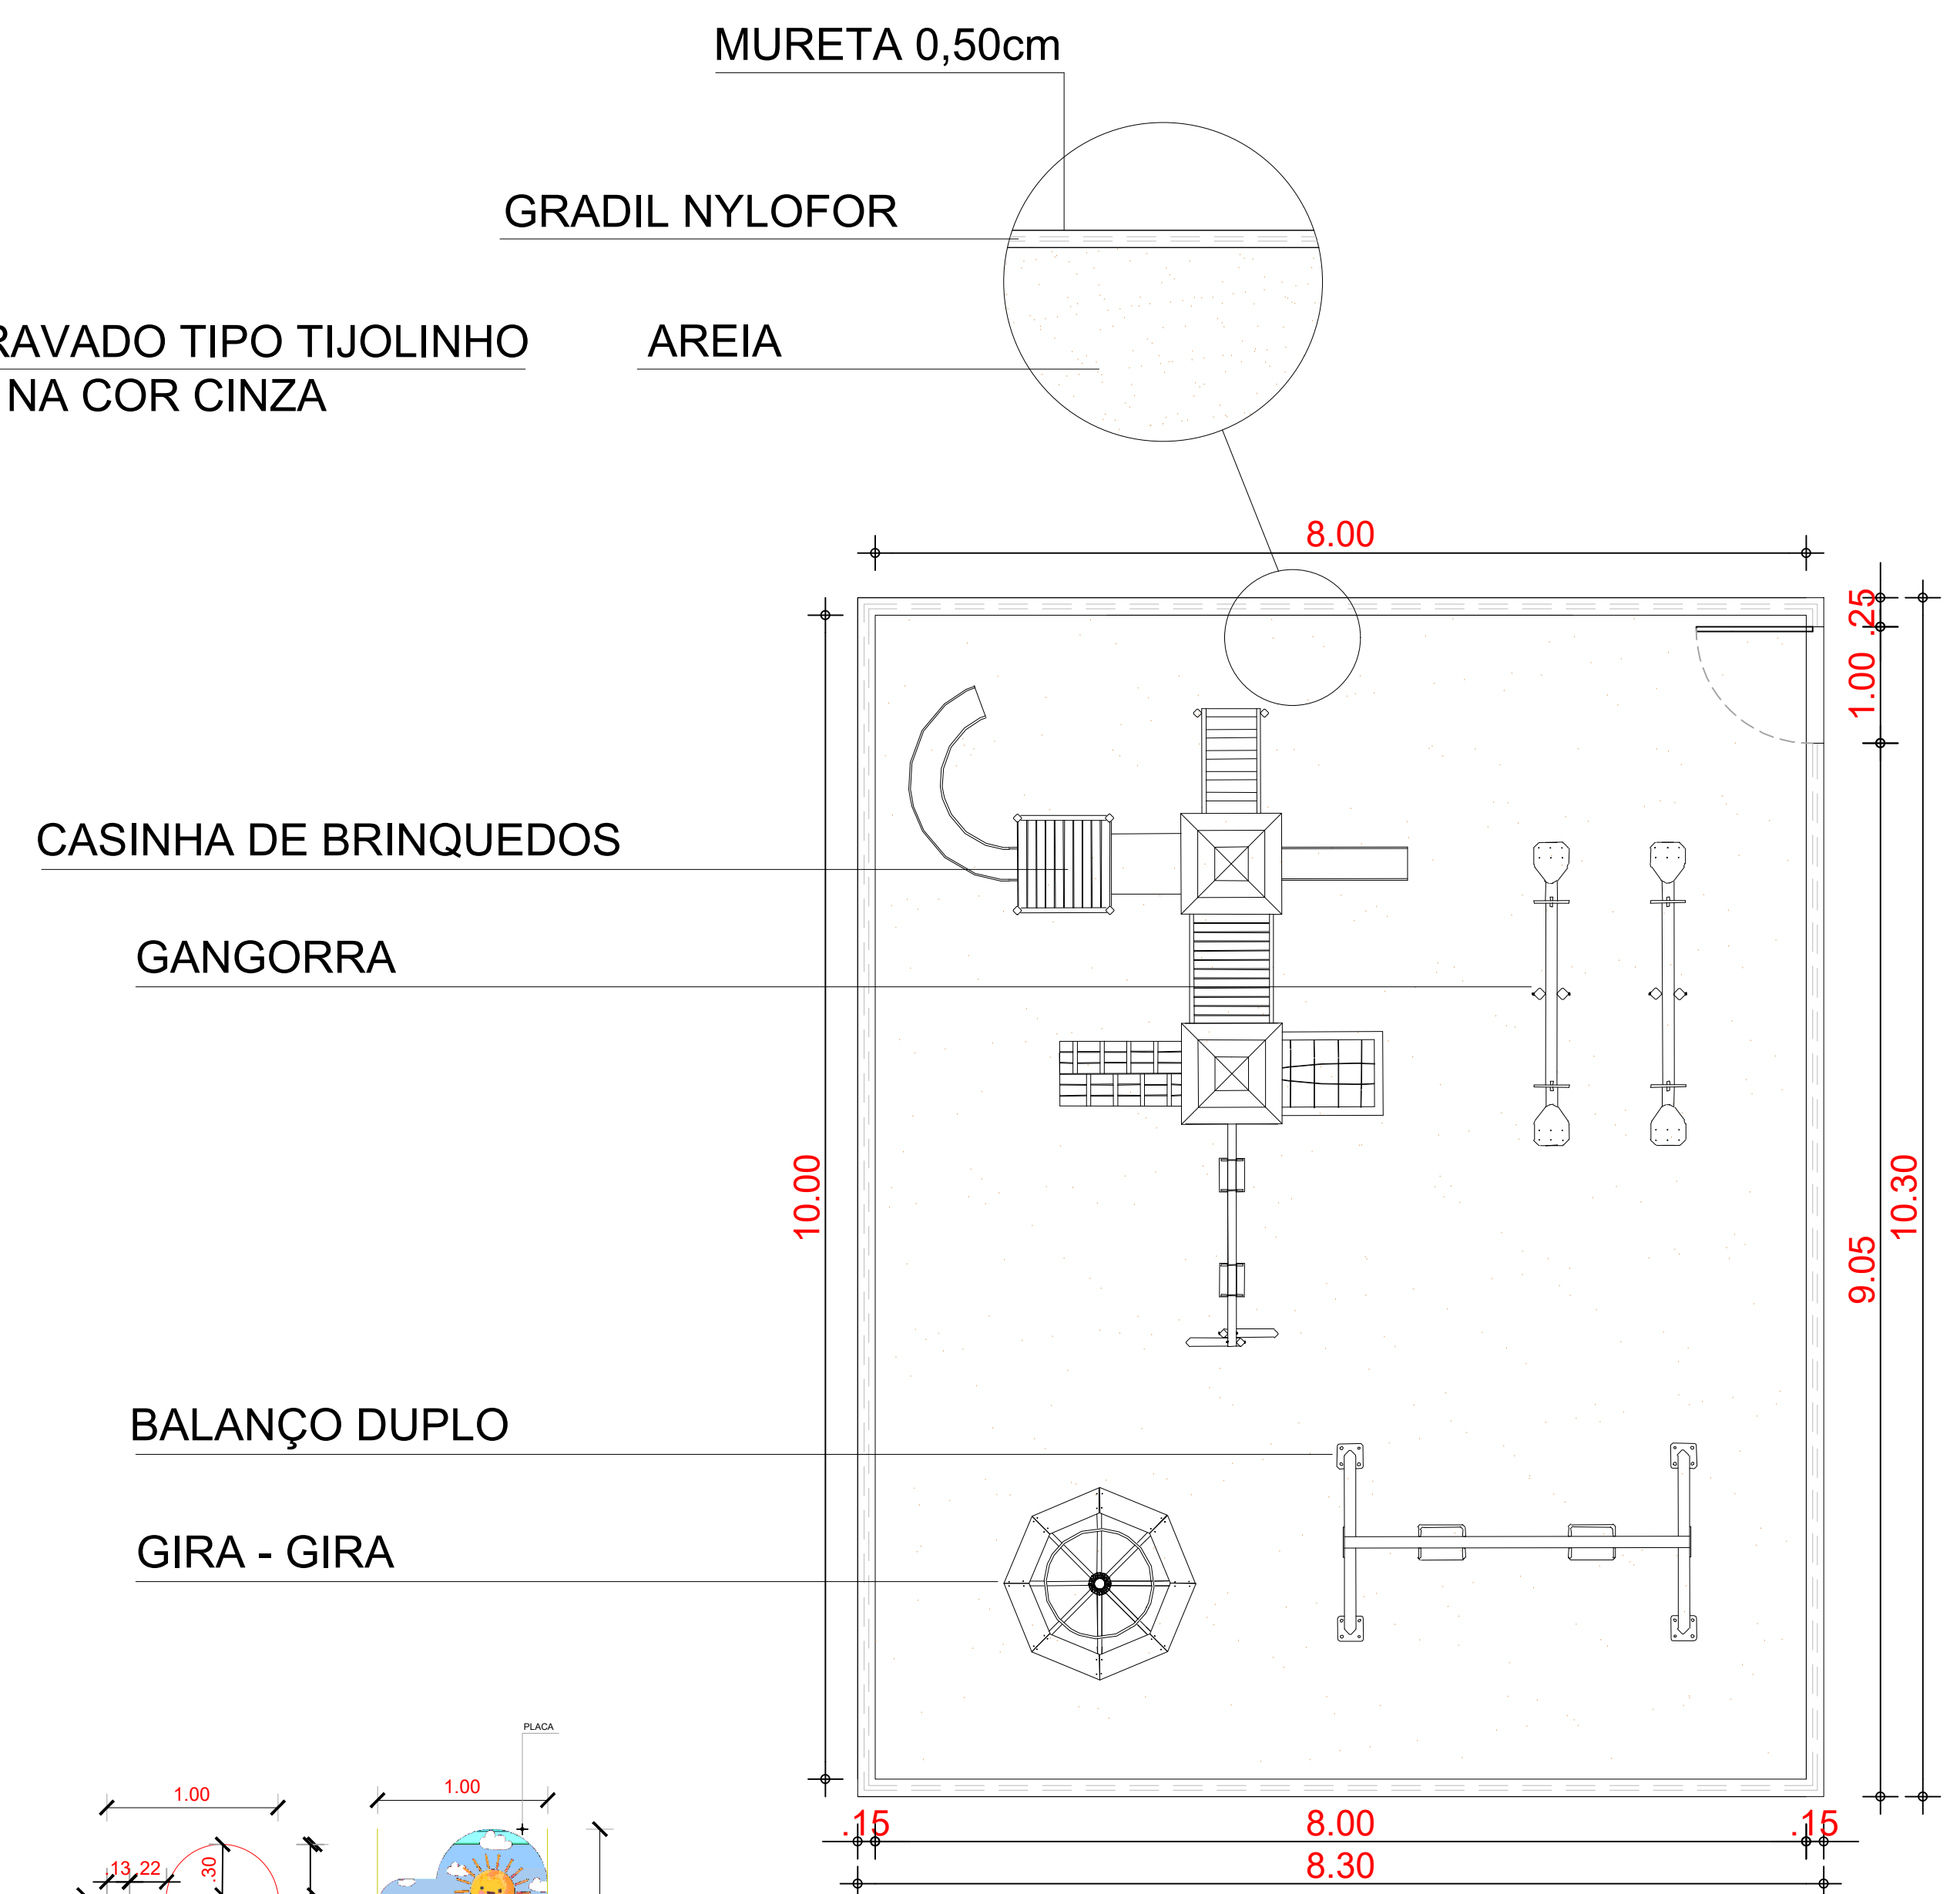


**02 PARQUINHO**  
ESCALA 1/25

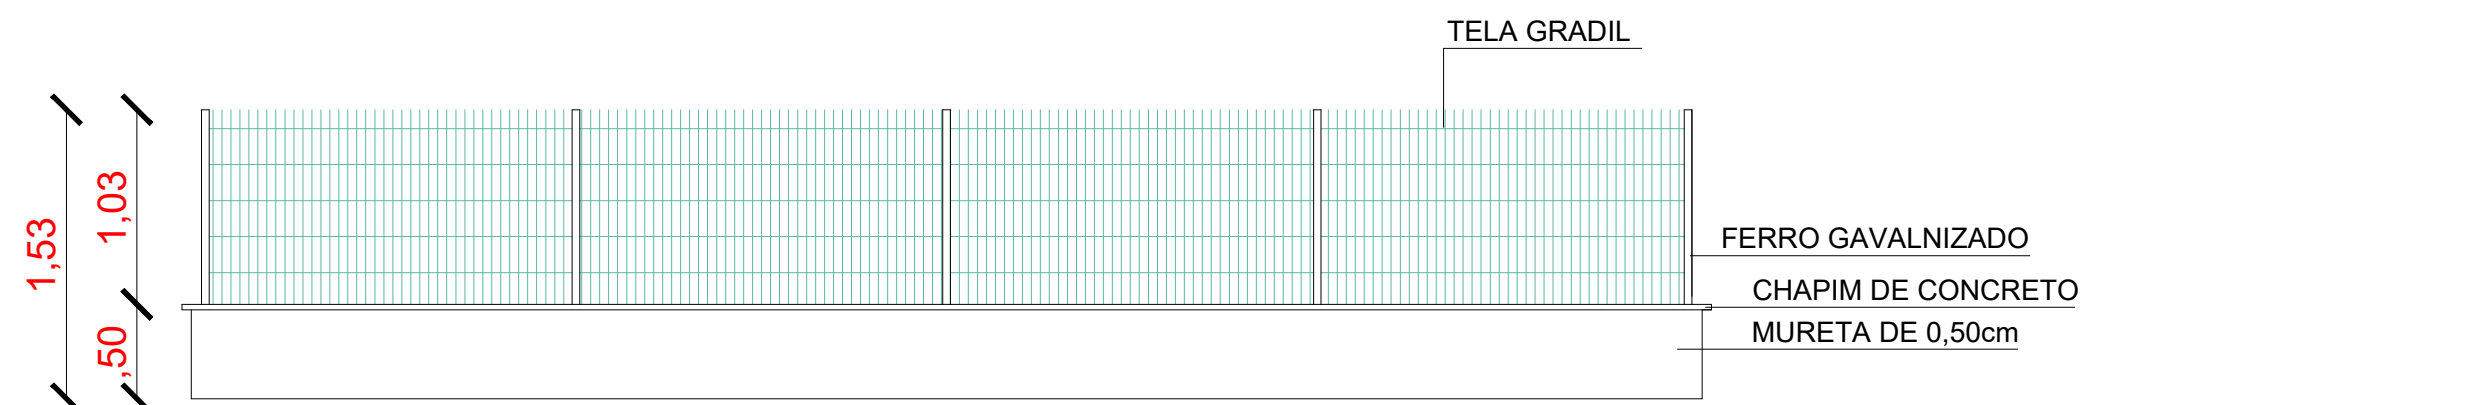


**01 DETALHE GRADIL E MURETA**  
ESCALA 1/25

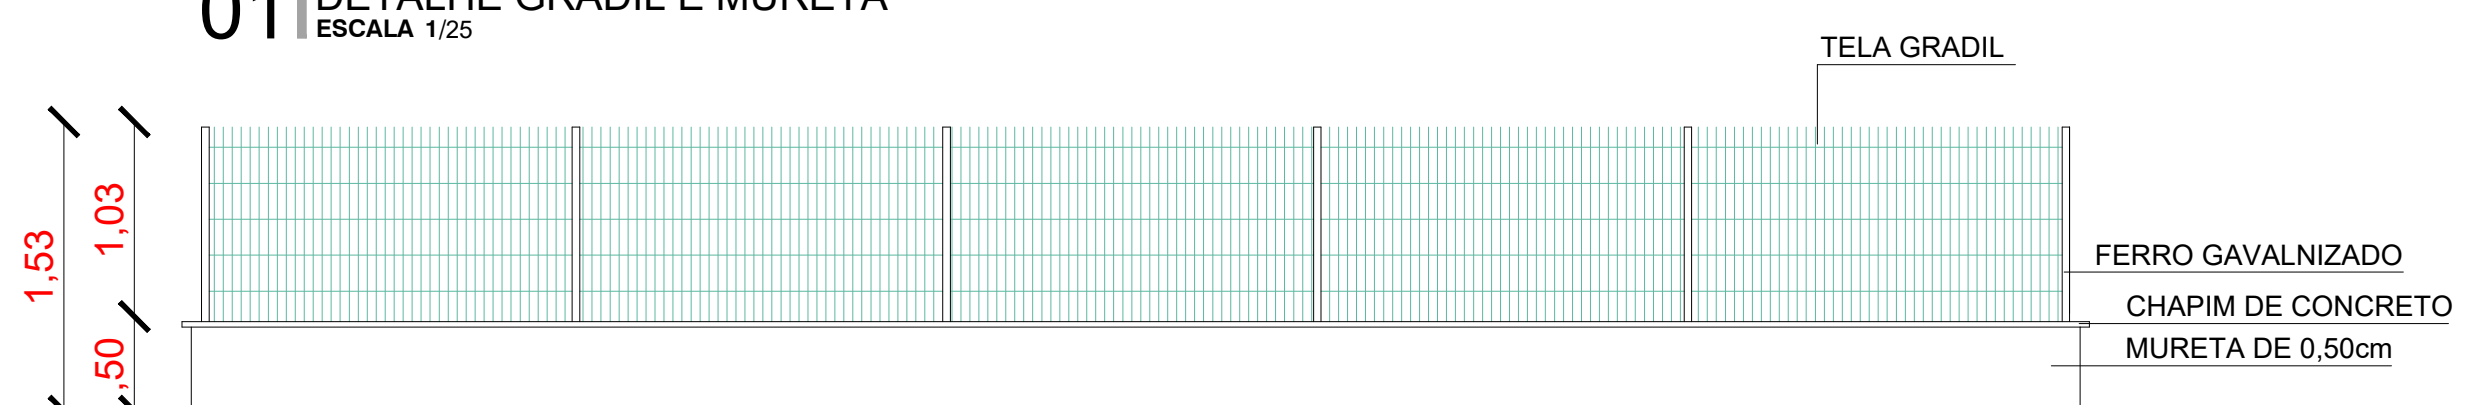


**02 DETALHE GRADIL E MURETA**  
ESCALA 1/25

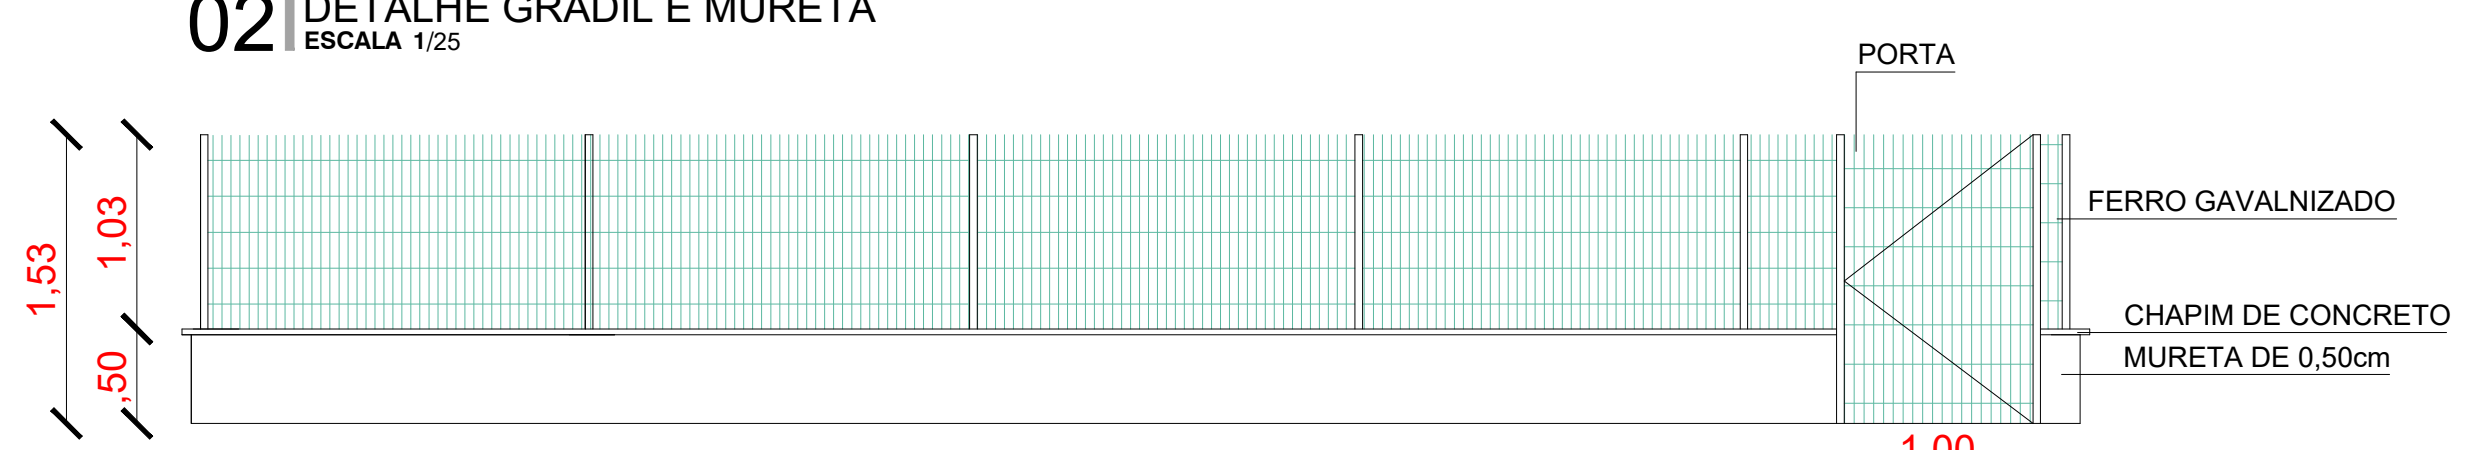

**03 DETALHE GRADIL E MURETA**  
ESCALA 1/25

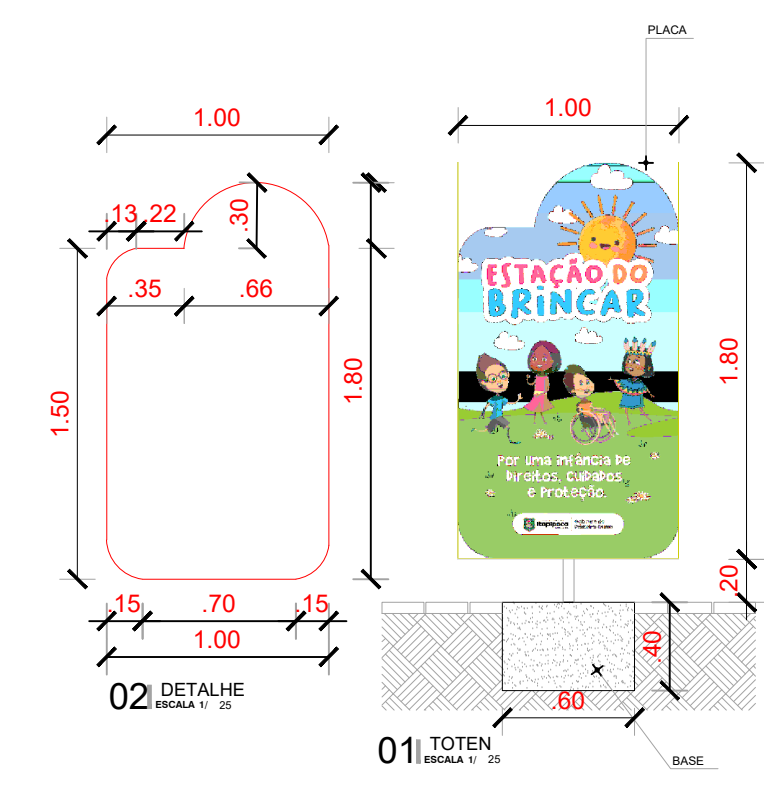

**01 TOTE**  
ESCALA 1/25

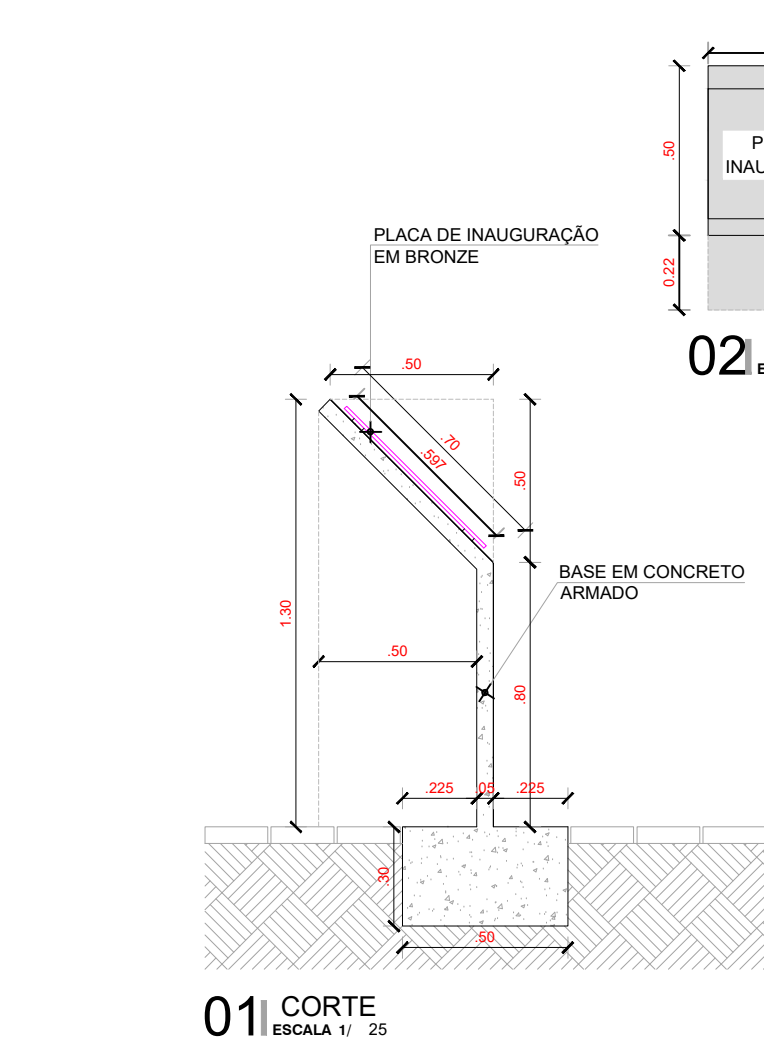


**01 DET. AMARELINHA**  
ESCALA 1/50

**02 PLACA DE INAUGURAÇÃO**  
ESCALA 1/25












**03 VISTA FRONTAL**  
ESCALA 1/25

**01 CORTE**  
ESCALA 1/25

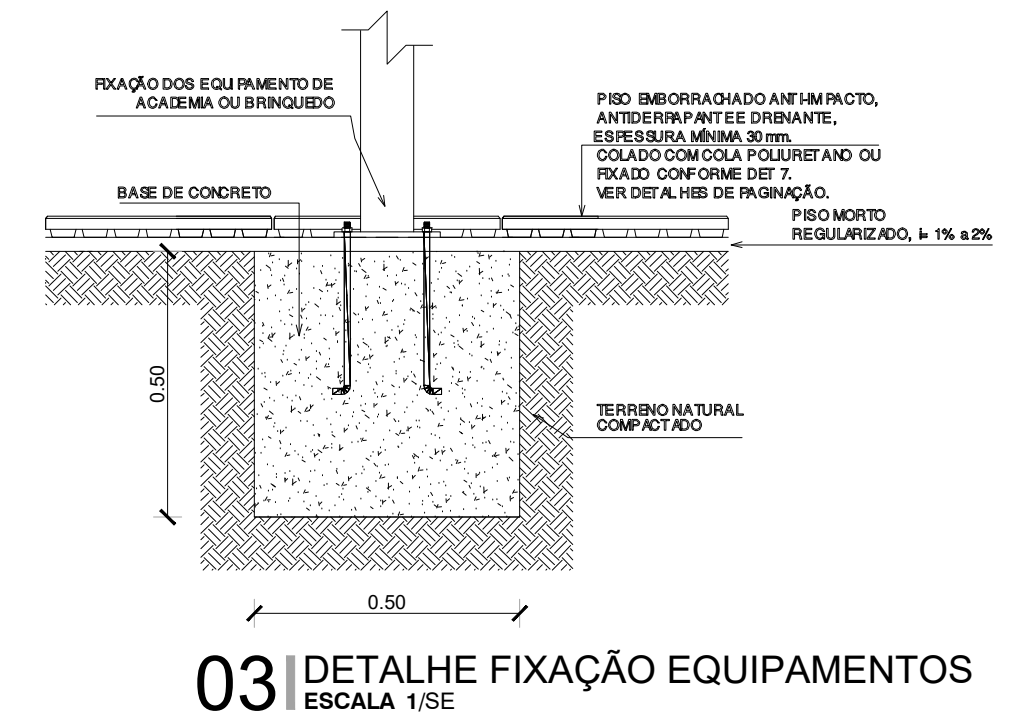


**03 DETALHE FIXAÇÃO EQUIPAMENTOS**  
ESCALA 1/50

<b>PREFEITURA MUNICIPAL DE ITAPIPOCA</b>			
OBRA: CONSTRUÇÃO DE PRAÇAS EM DIVERSAS LOCALIDADES			
ASSUNTO: PROJETO PRAÇA	PRANCHA: 06/08		
ENDEREÇO: MANGUEIRA			
COUTEUDO: DETALHES GERAIS	PROJETO: EXECUTIVO	ESCALA: INDICADA	DATA: SET/2023
ARQUIVO:			

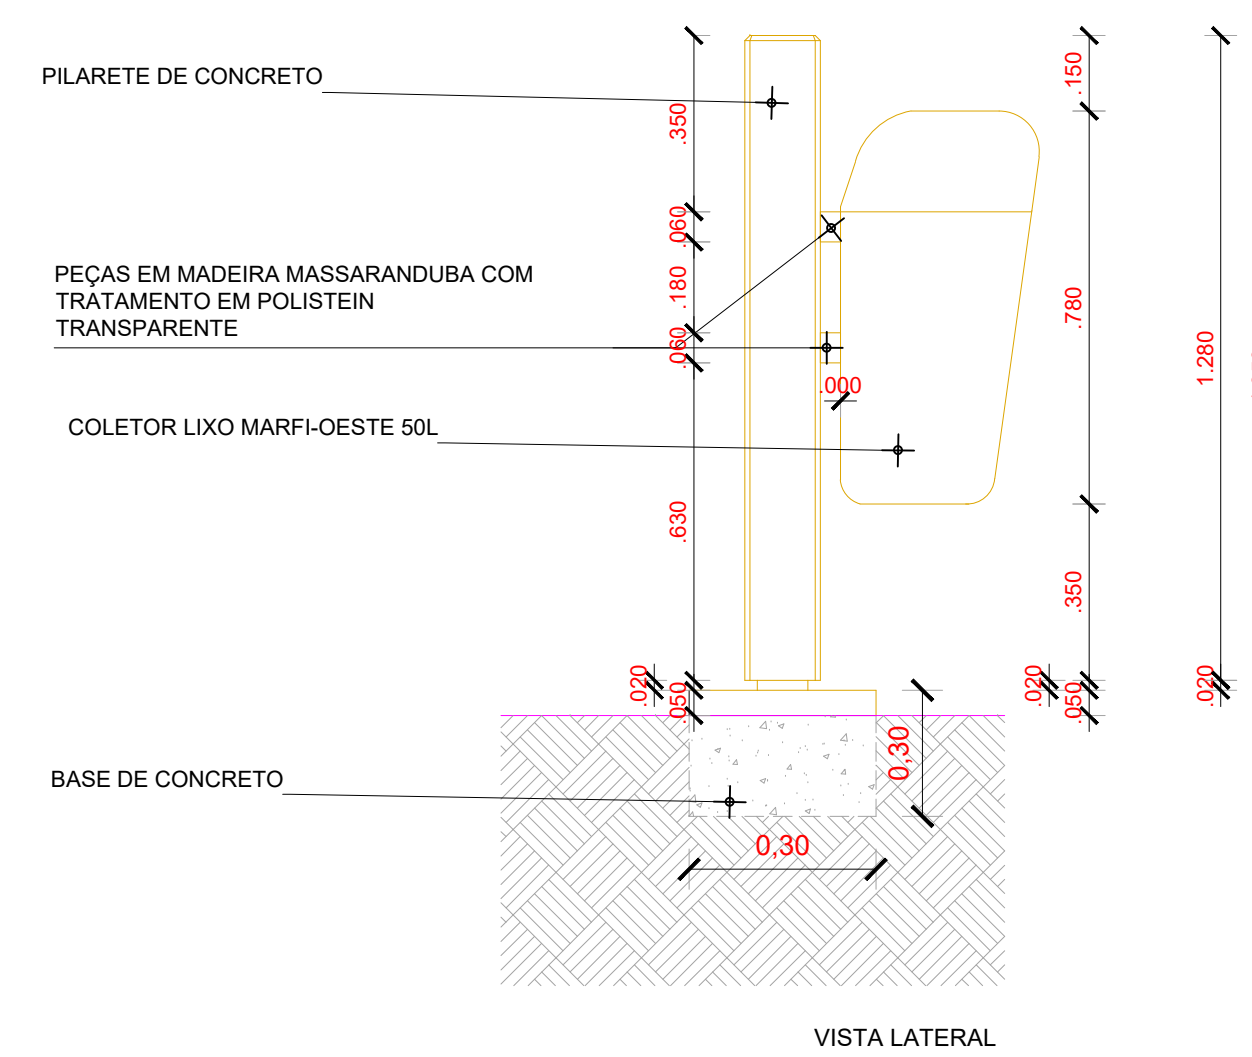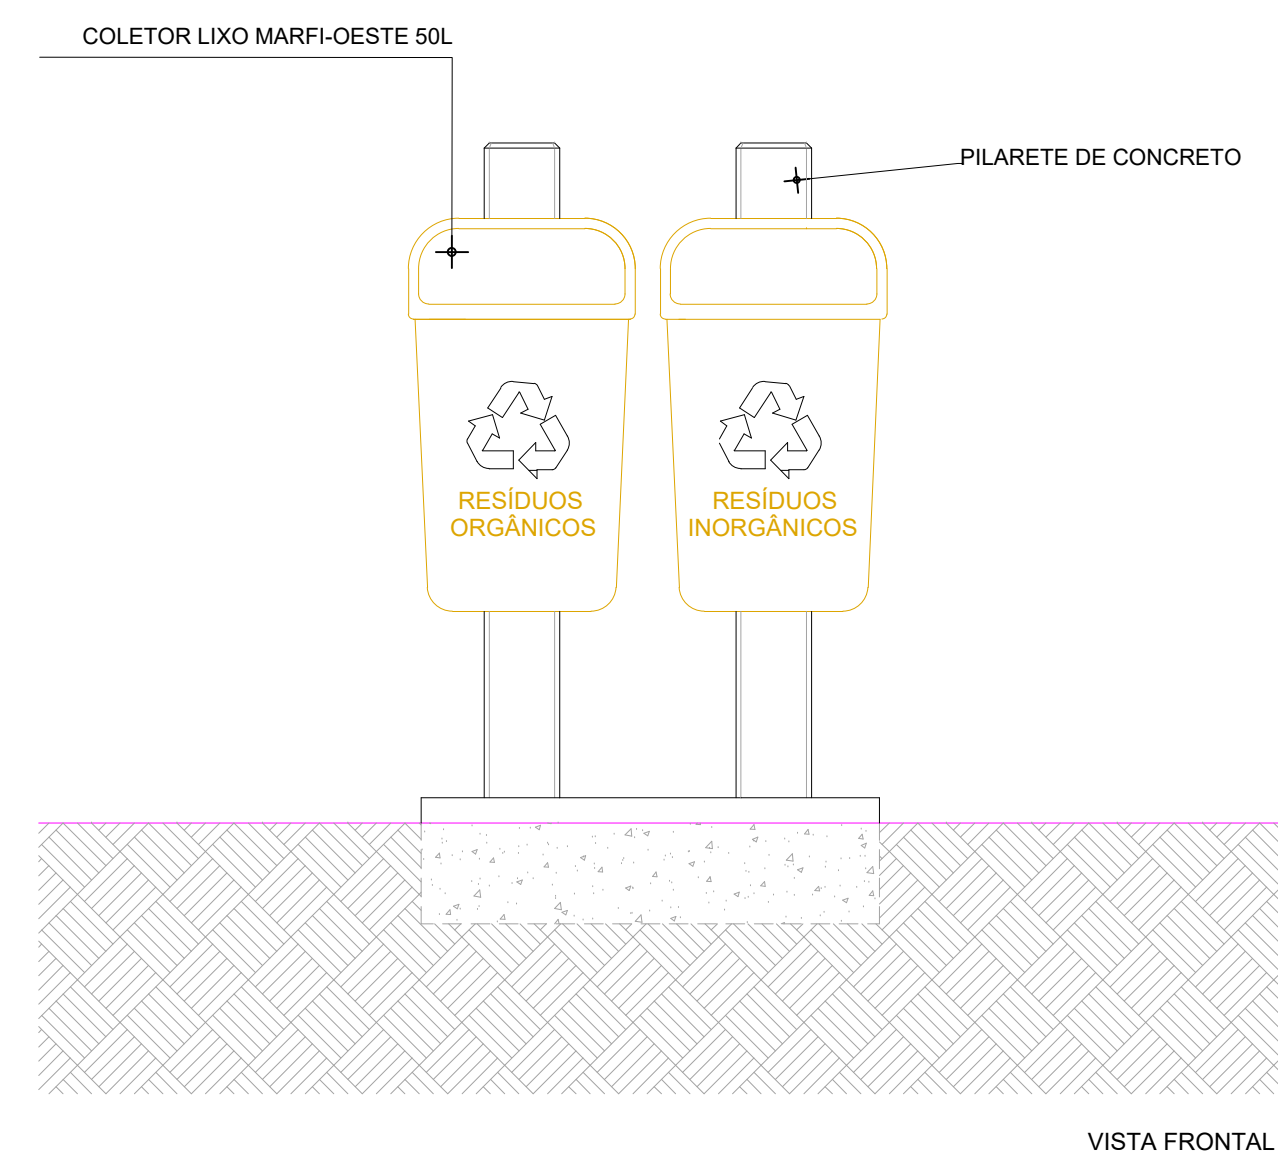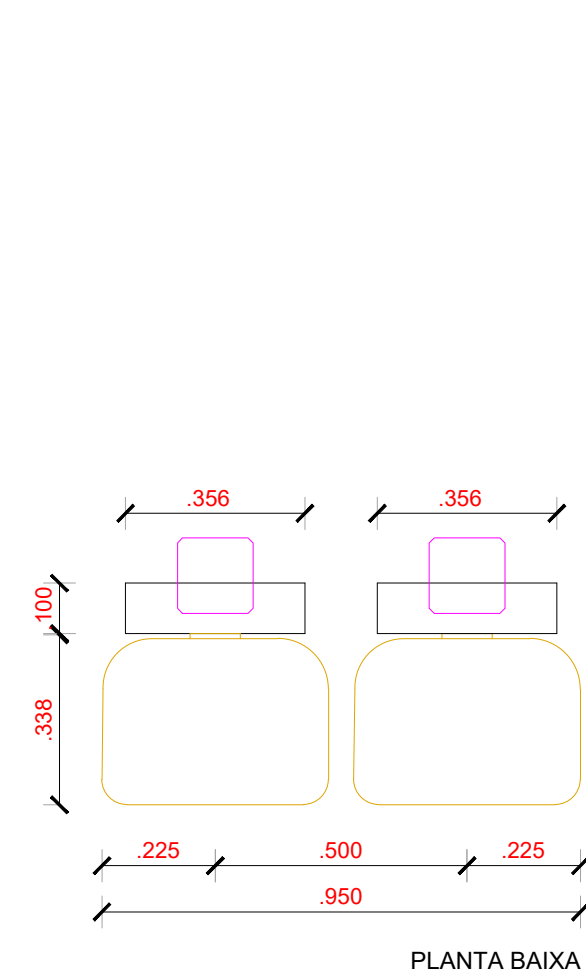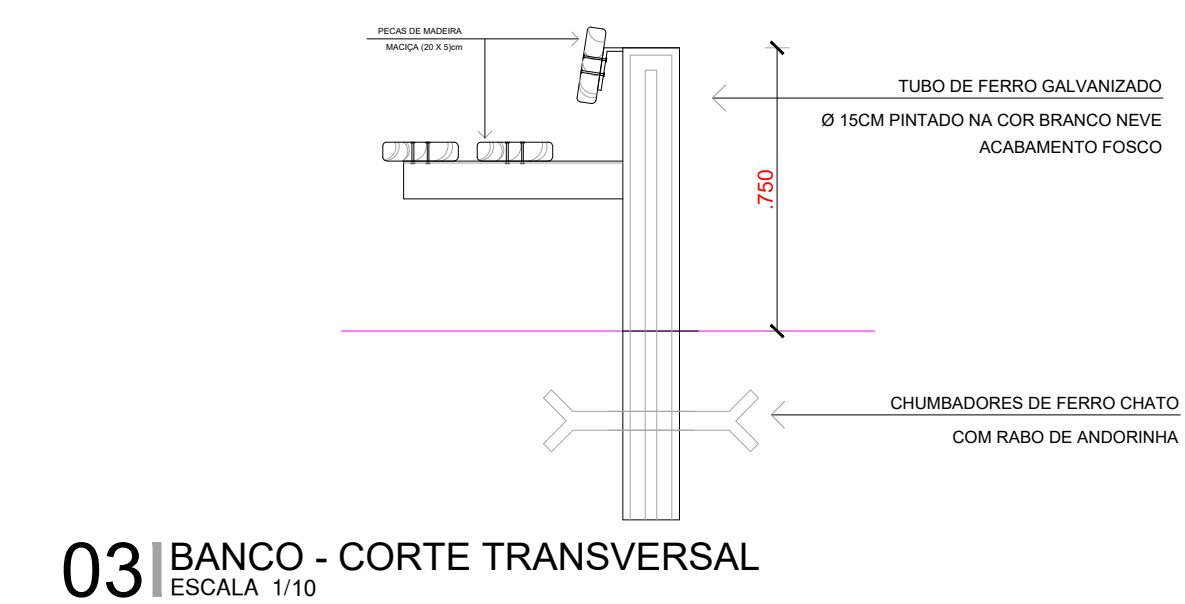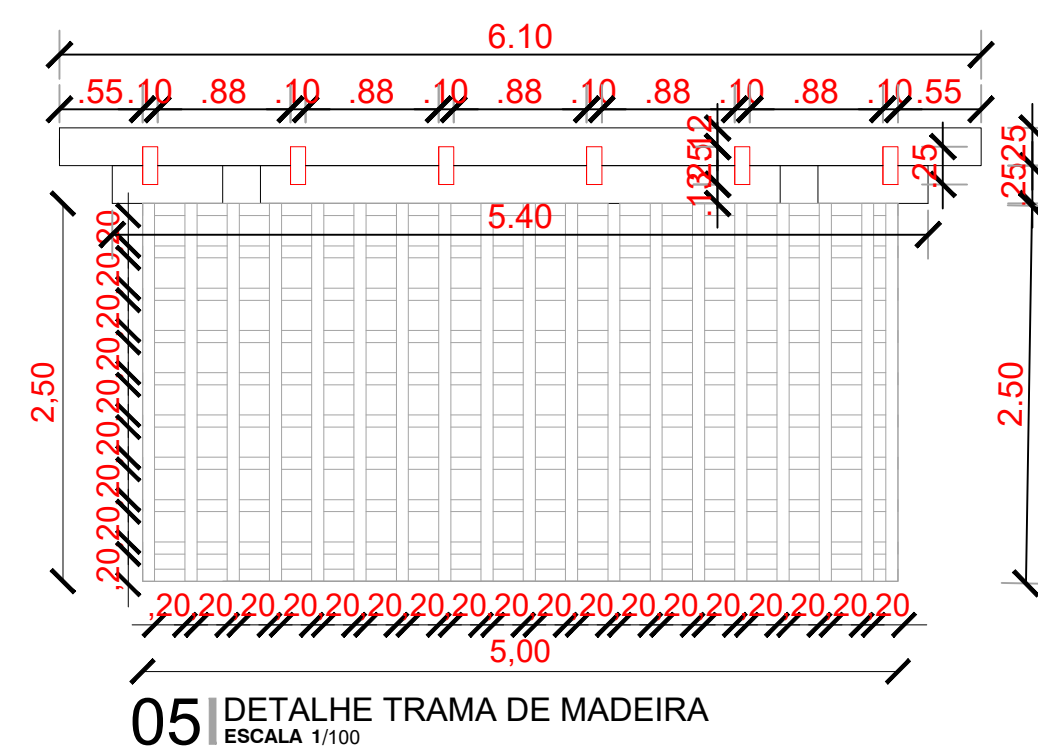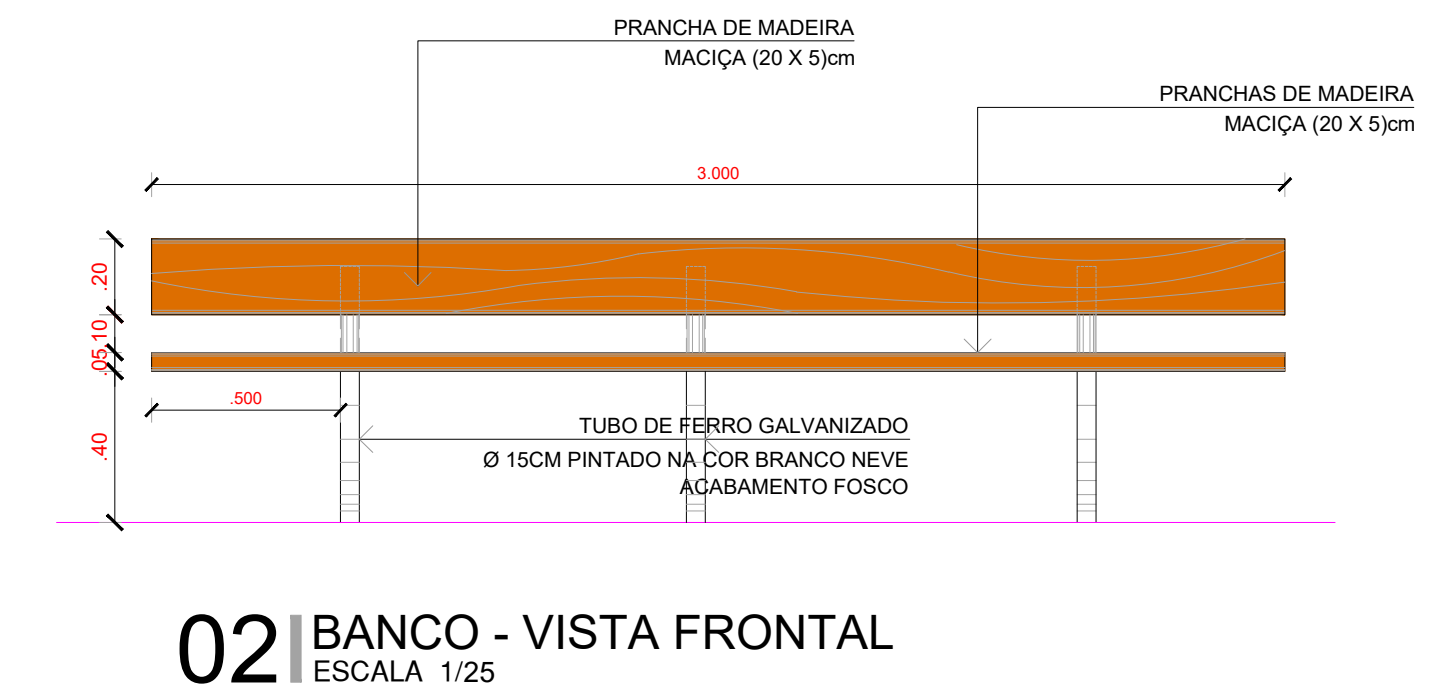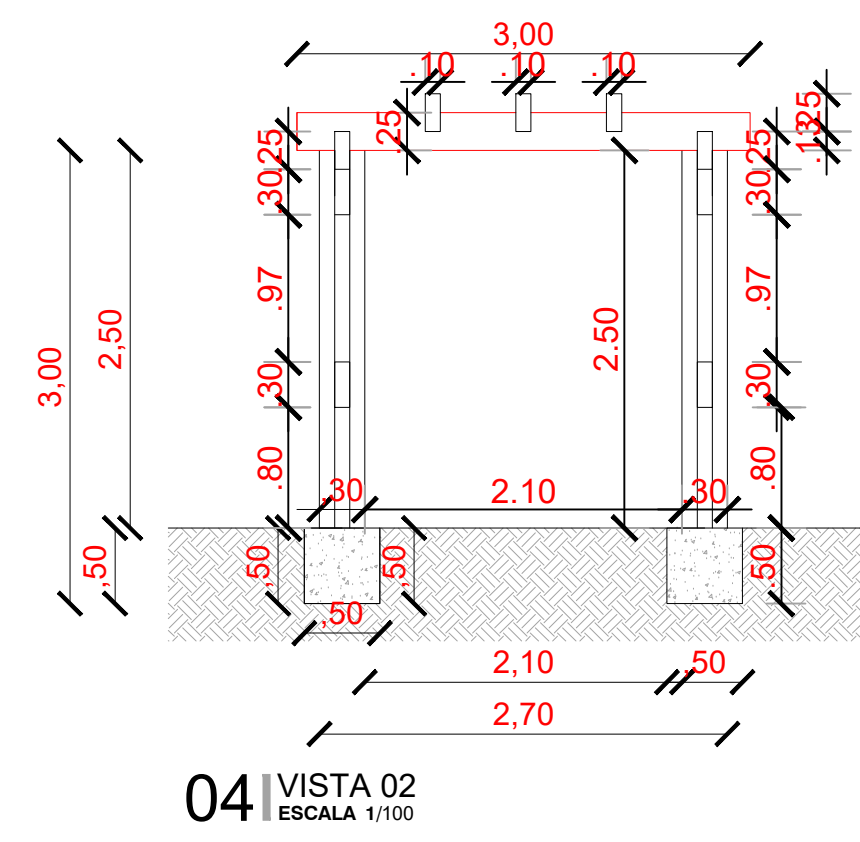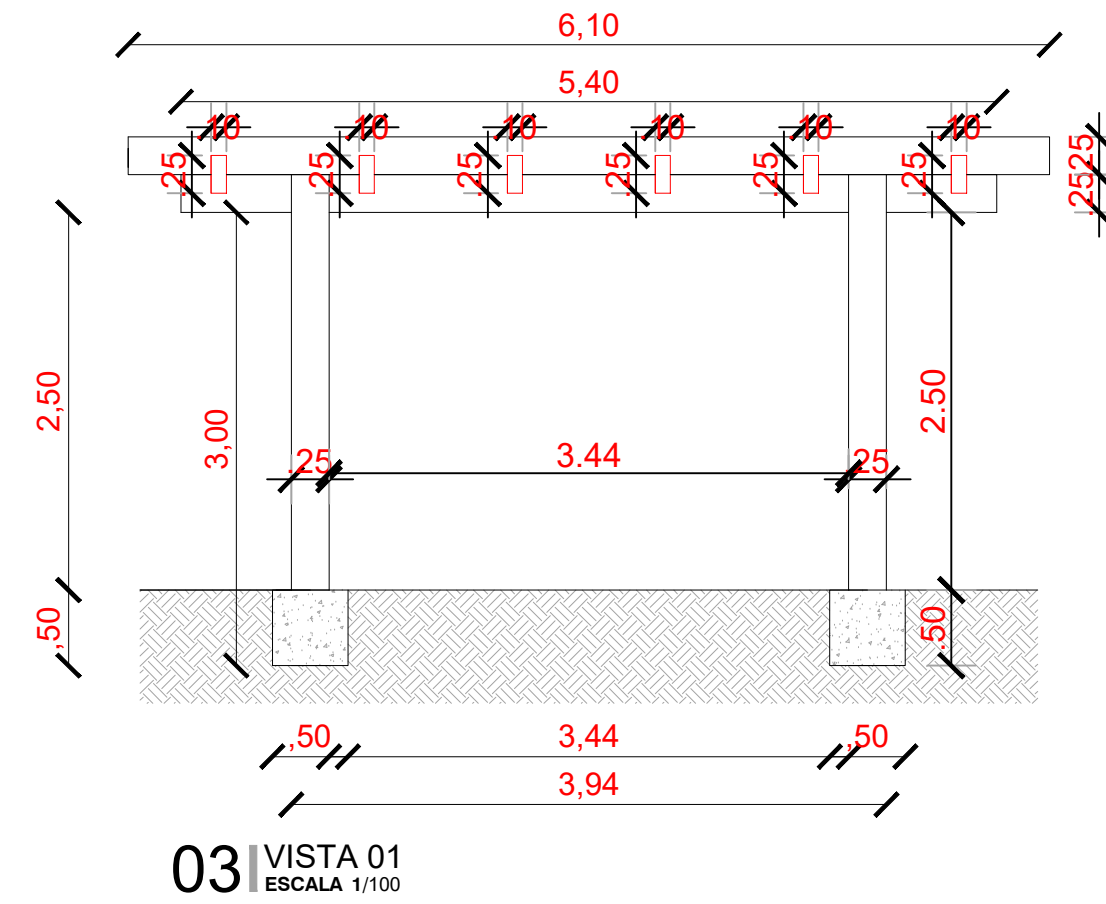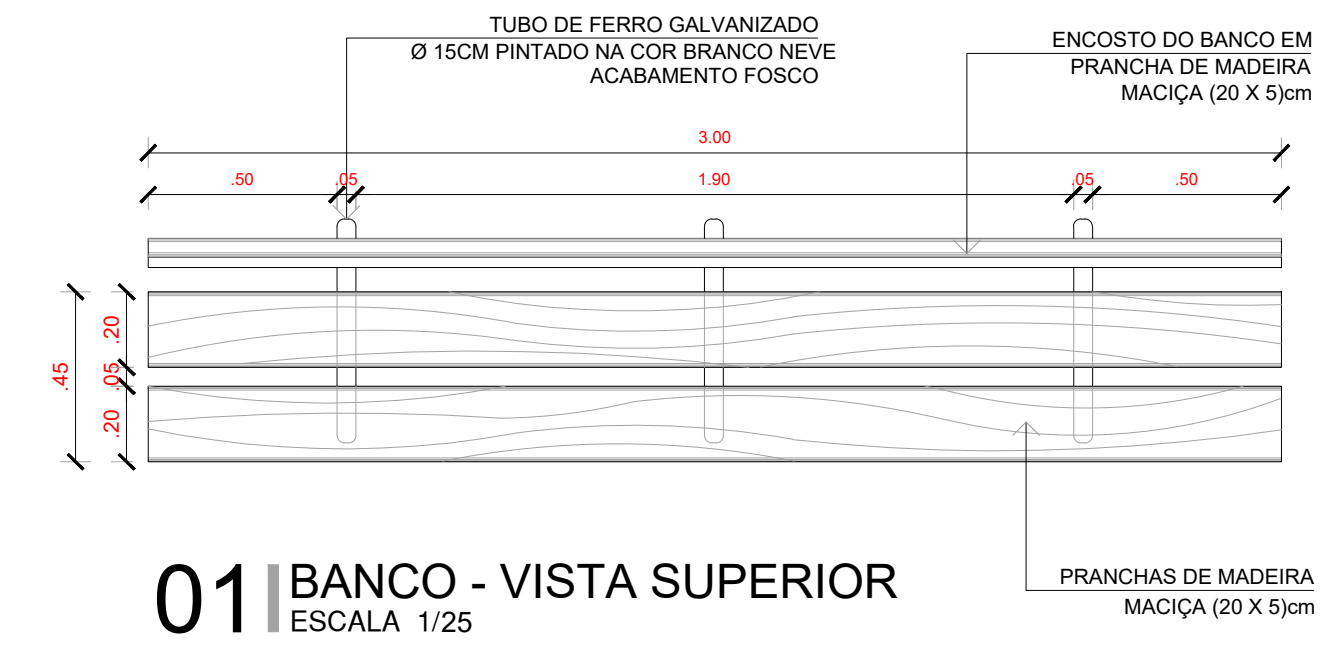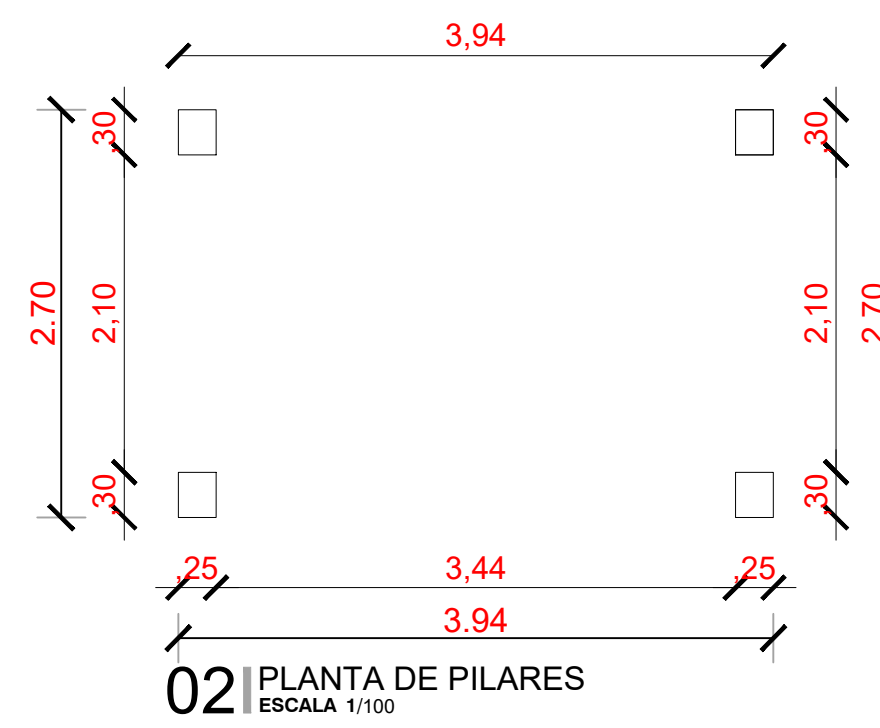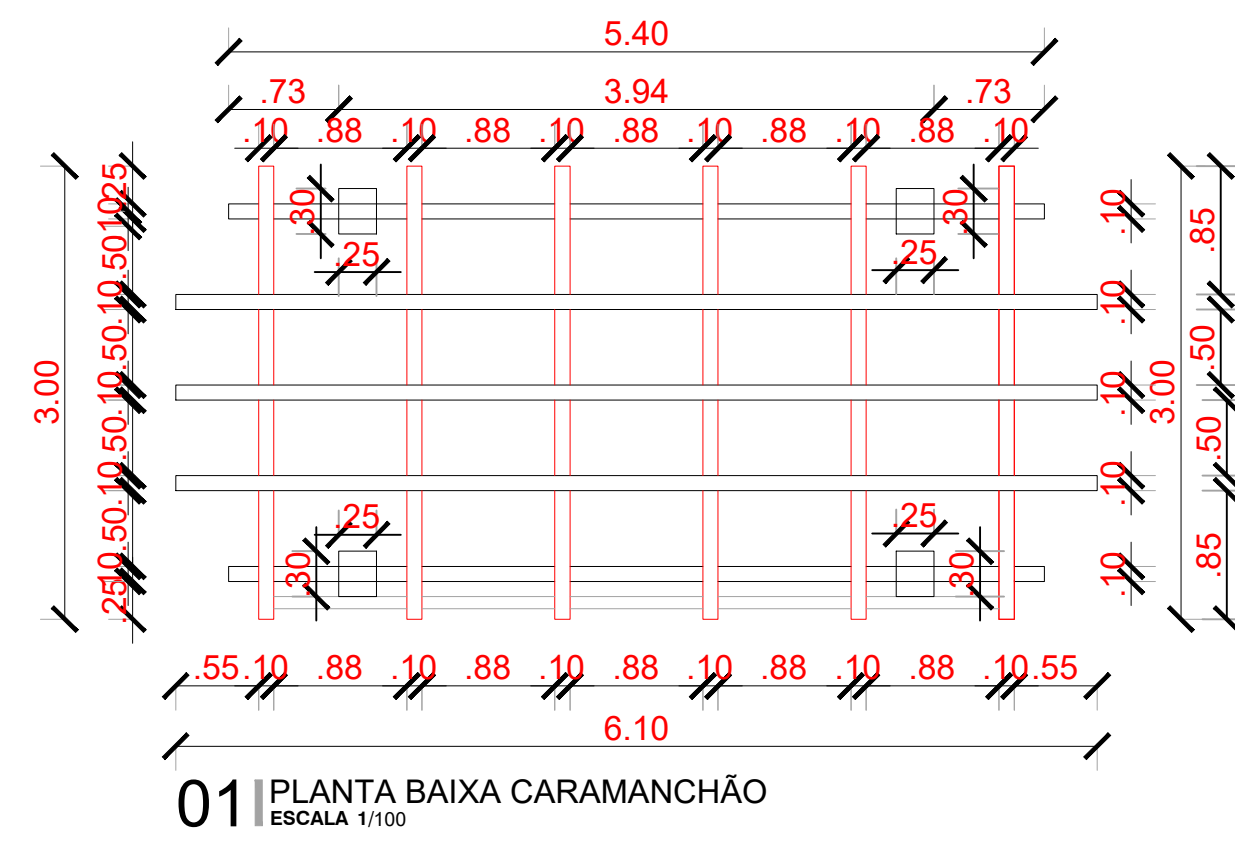

<b>PREFEITURA MUNICIPAL DE ITAIPOCA</b>			
OBRA: <b>CONSTRUÇÃO DE PRAÇAS EM DIVERSAS LOCALIDADES</b>			
ASSUNTO: <b>PROJETO PRAÇA</b>			PRANCHA: <b>07/08</b>
ENDEREÇO: <b>MANGUEIRA</b>			
COUTEUDO: <b>DETALHES GERAIS</b>	PROJETO: <b>EXECUTIVO</b>	ESCALA: <b>INDICADA</b>	DATA: <b>SET/2023</b>
ARQUIVO:			



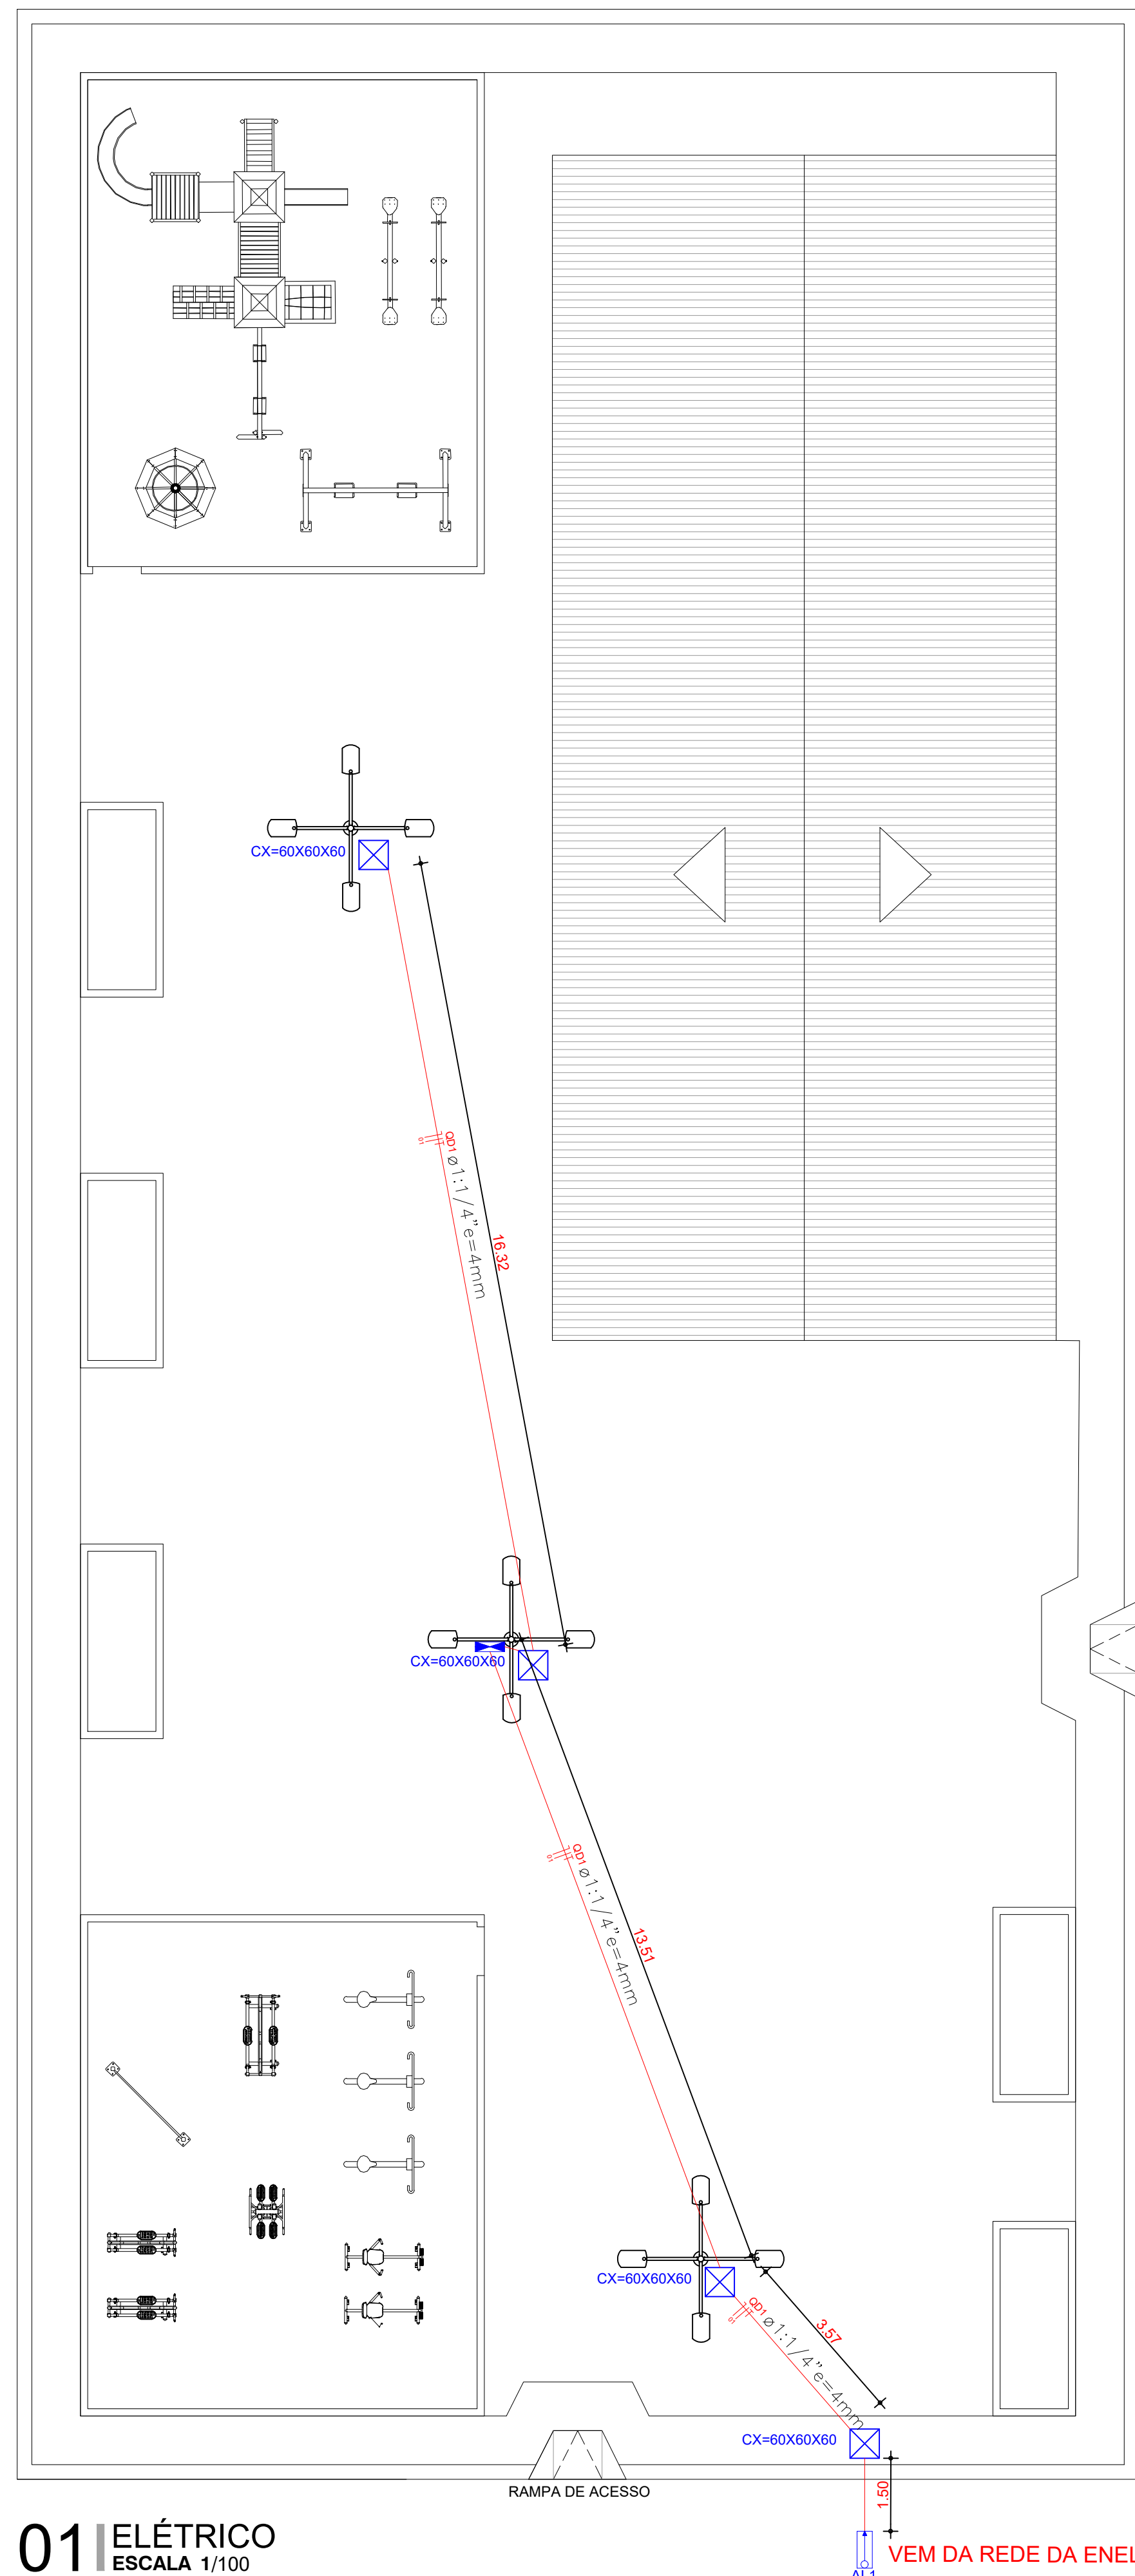

01 ELÉTRICO  
ESCALA 1/100

**Quadro de Cargas (QM1) - PRAÇA**


Circuito	Descrição	Esquema	Método de inst.	V (V)	Pot. total (W)	Fases	In' (A)	Seção (mm2)	Disj (A)
QD1		3F+N+T	B1	380V/220 V	2.250	R+S+T		4	20.0
TOTAL					2.250	R+S+T			

**Quadro de Cargas (QD1) - PRAÇA**


Circuito	Descrição	Esquema	Método de inst.	V (V)	Iluminação (W)	Tomadas (W)								Pot. total (W)	In' (A)	Seção (mm2)	Disj (A)			
						100	150	312	600	750	900	1400	2000					2500	2800	
1	ILUMINAÇÃO PRAÇA	F+N+T	B1	220 V					03								2.250		4	20.00
TOTAL																	2.250			

**QM1 (QUADRO ALIMENTADOR)**

QD1	2.250W	ILUMINAÇÃO PRAÇA
Potência Instalada (W)		
Total	2.250	

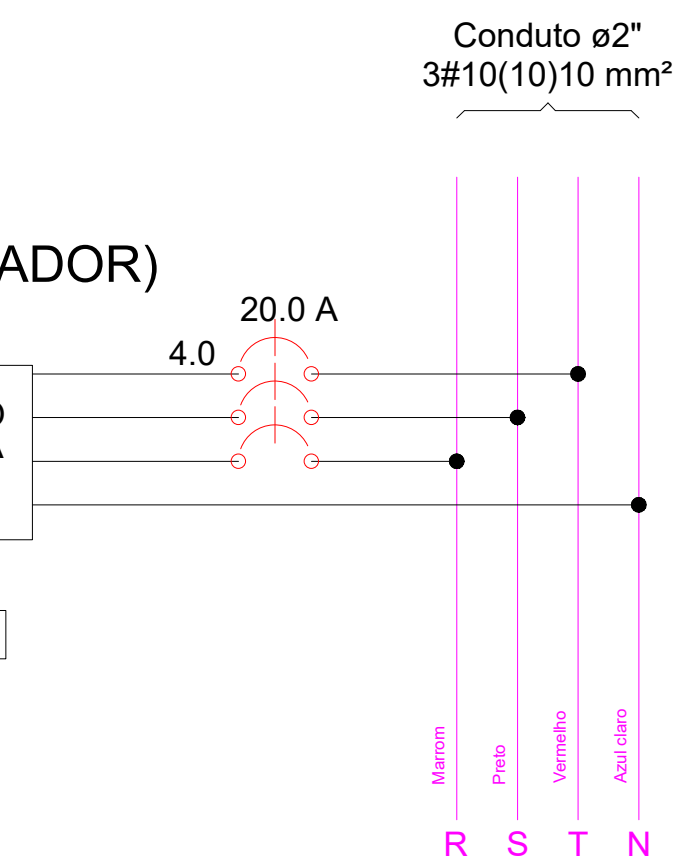

- POSTE CIRCULAR DE CONCRETO 04 PETALAS
- CAIXA DE PASSAGEM COM FUNDO EM LASTRO DE BRITA (0.60x0.60x0.60cm)
- QUADRO GERAL DE MEDIÇÃO PADRÃO POPULAR ENEL
- QUADRO DE DISTRIBUIÇÃO DE ENERGIA
- ELETRODUTO DE PVC RÍGIDO ROSC. 1:1/4"
- INDICAÇÃO DE CIRCUITO (NEUTRO, FASE E TERRA)
- ALIMENTADOR DA REDE DE DISTRIBUIÇÃO

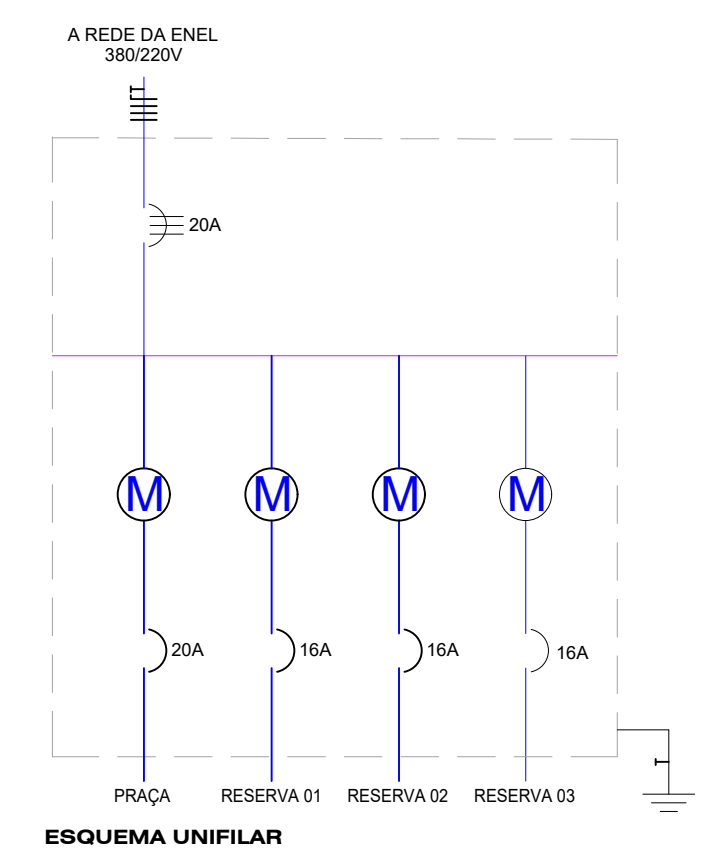

**PREFEITURA MUNICIPAL DE ITAIPÓCA**

OBRA: CONSTRUÇÃO DE PRAÇAS EM DIVERSAS LOCALIDADES

ASSUNTO: PROJETO PRAÇA

ENDEREÇO: MANGUEIRA

PRANCHA: 08/08

COUTEUDO: ELÉTRICO

PROJETO: EXECUTIVO

ESCALA: INDICADA

DATA: SET/2023

ARQUIVO: