
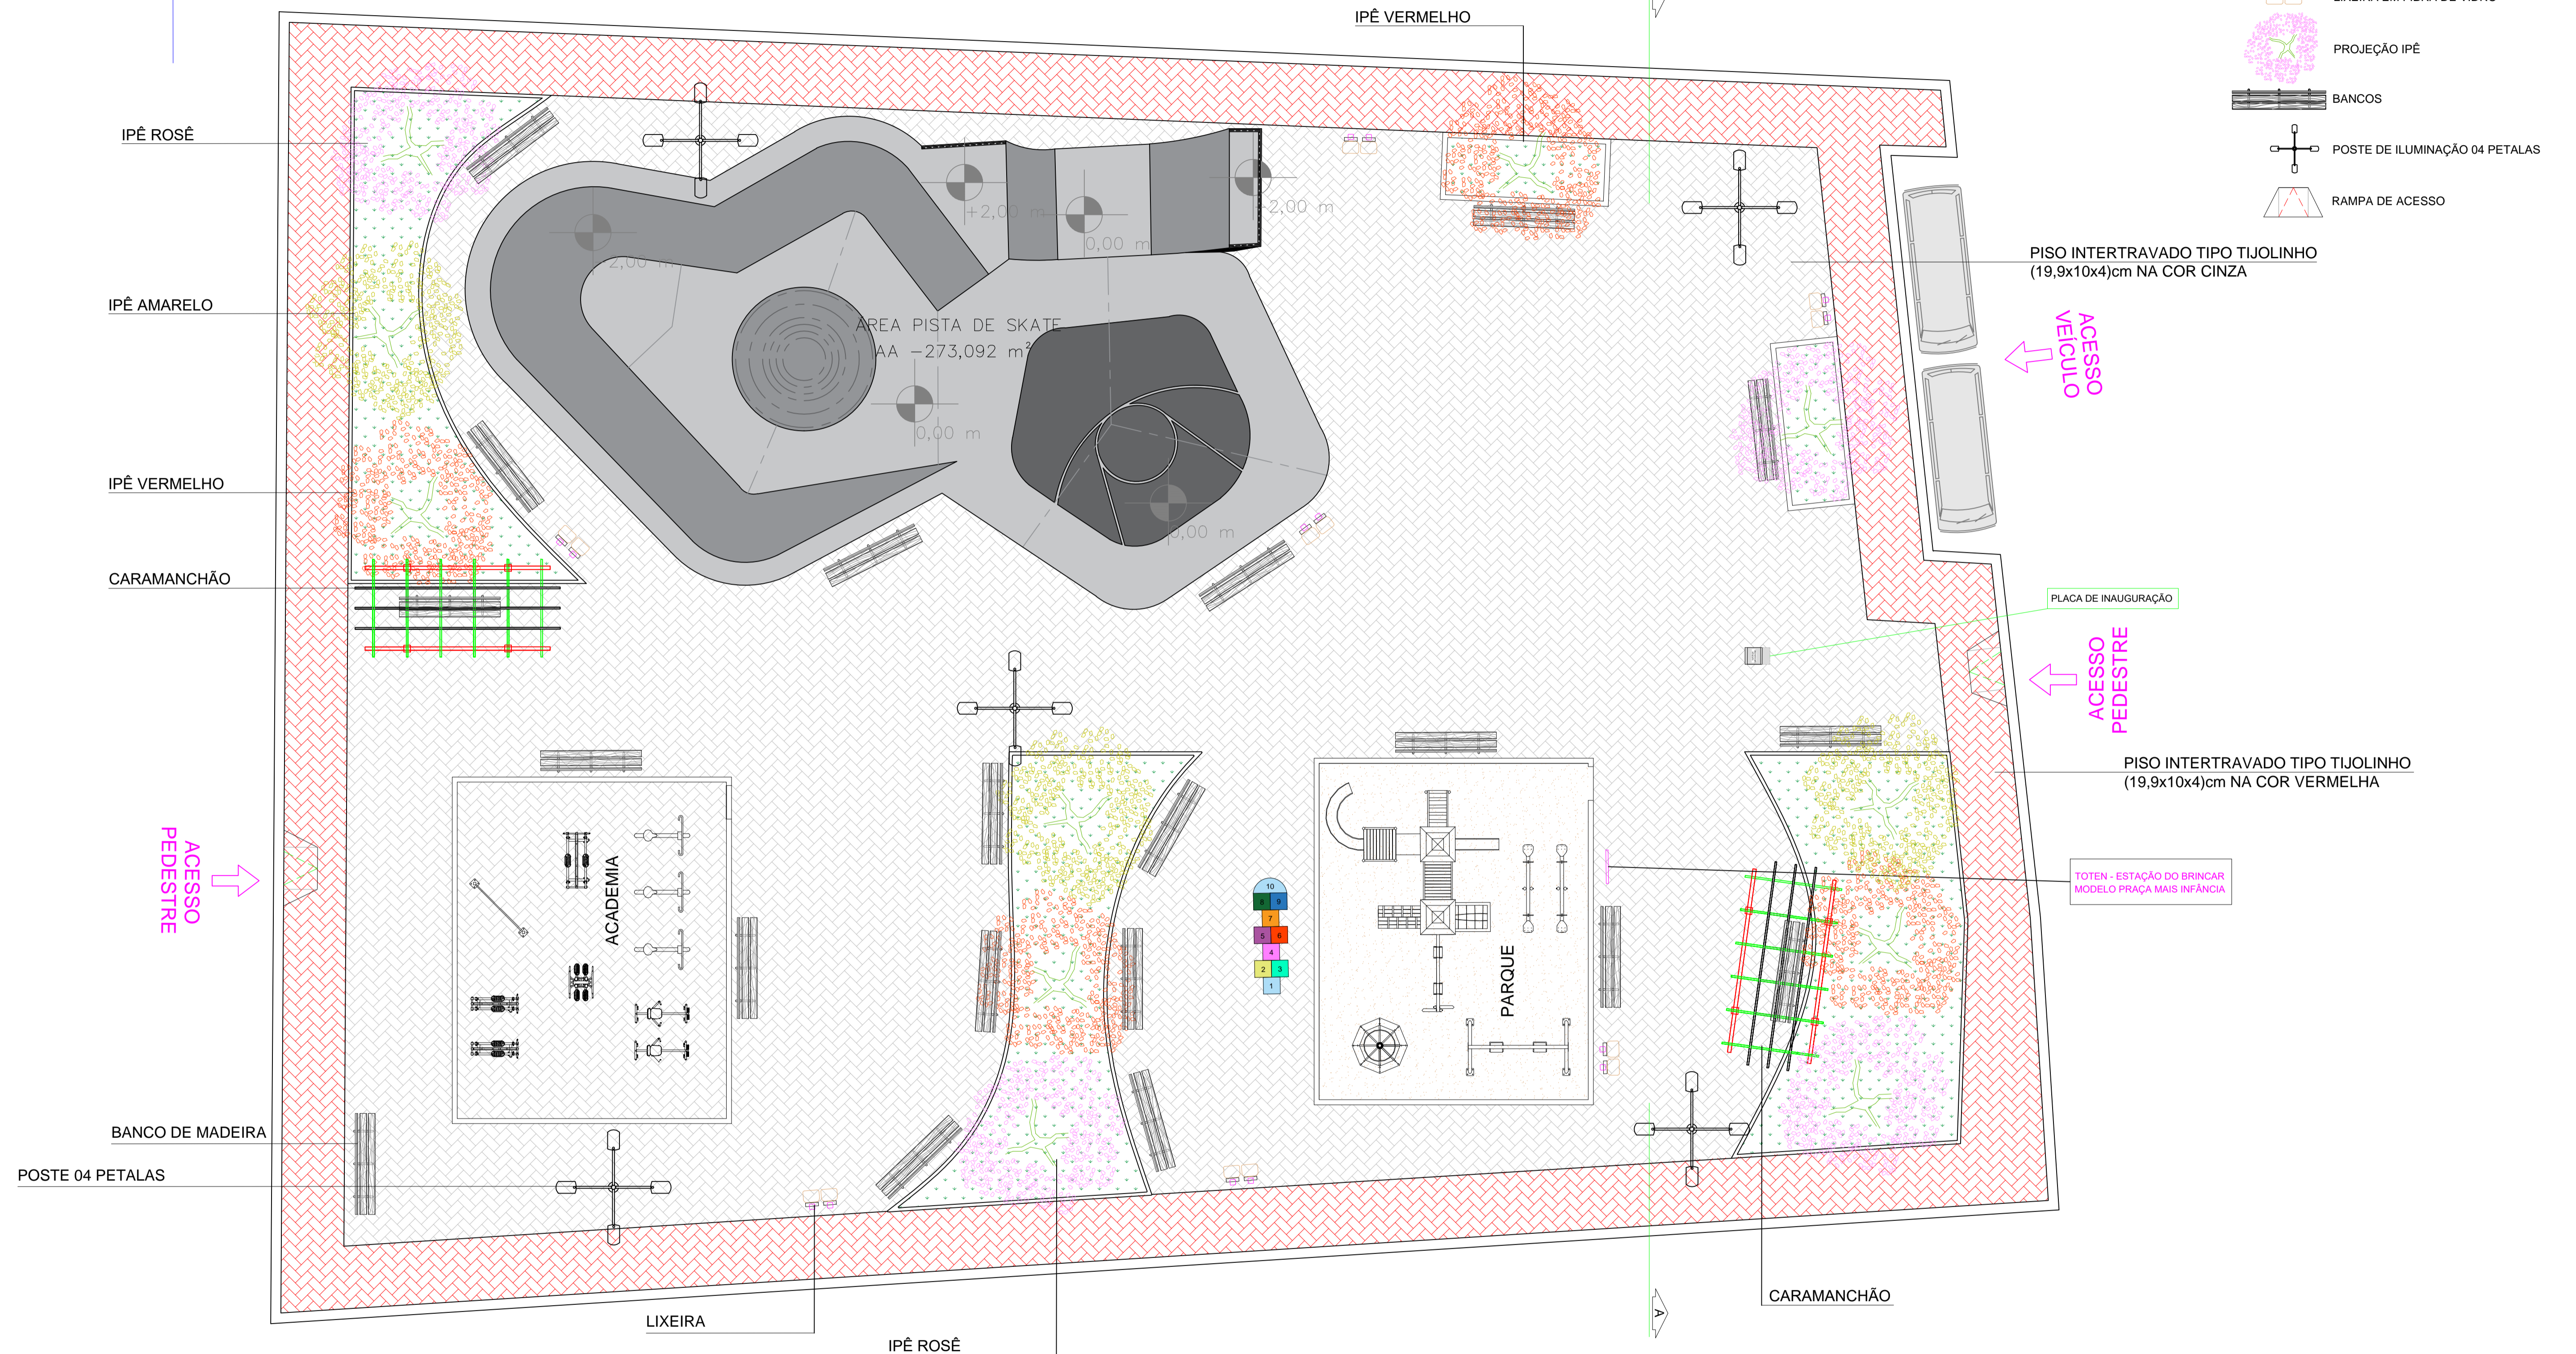


LEGENDA:

-  PISO INTERTRAVADO TIPO TIJOLINHO (19,9x10x4)cm NA COR CINZA
-  PISO INTERTRAVADO TIPO TIJOLINHO (19,9x10x4)cm NA COR VERMELHA
-  GRAMA BATATAIS EM PLACAS
-  MEIO FIO DE CONCRETO PRE-MOLDADO 0,30cm
-  LIXEIRA EM FIBRA DE VIDRO
-  PROJEÇÃO IPÊ
-  BANCOS
-  POSTE DE ILUMINAÇÃO 04 PETALAS
-  RAMPA DE ACESSO




01 PRAÇA NOVO HORIZONTE

ESCALÁ 1/100


QUADRO DE ÁREAS	
ÁREA TERRENO	1.793,50m ²
PISO INTERTRAVADO COR CINZA DA PRAÇA	847,65m ²
PISO INTERTRAVADO COR VERMELHA DA PRAÇA	314,24m ²
GRAMA	172,63m ²
PARQUE INFANTIL	80,00m ²
ACADEMIA	80,00m ²

 PREFEITURA MUNICIPAL DE ITAÍPOCA			
OBRA: CONSTRUÇÃO DE PRAÇAS EM DIVERSAS LOCALIDADES			
ASSUNTO: PROJETO PRAÇA			PRANCHIA: 01/06
ENDEREÇO: NOVO HORIZONTE			
COUTEUDO: LAYOUT	PROJETO: EXECUTIVO	ESCALA: INDICADA	DATA: DEZ/2023
ARQUIVO:			

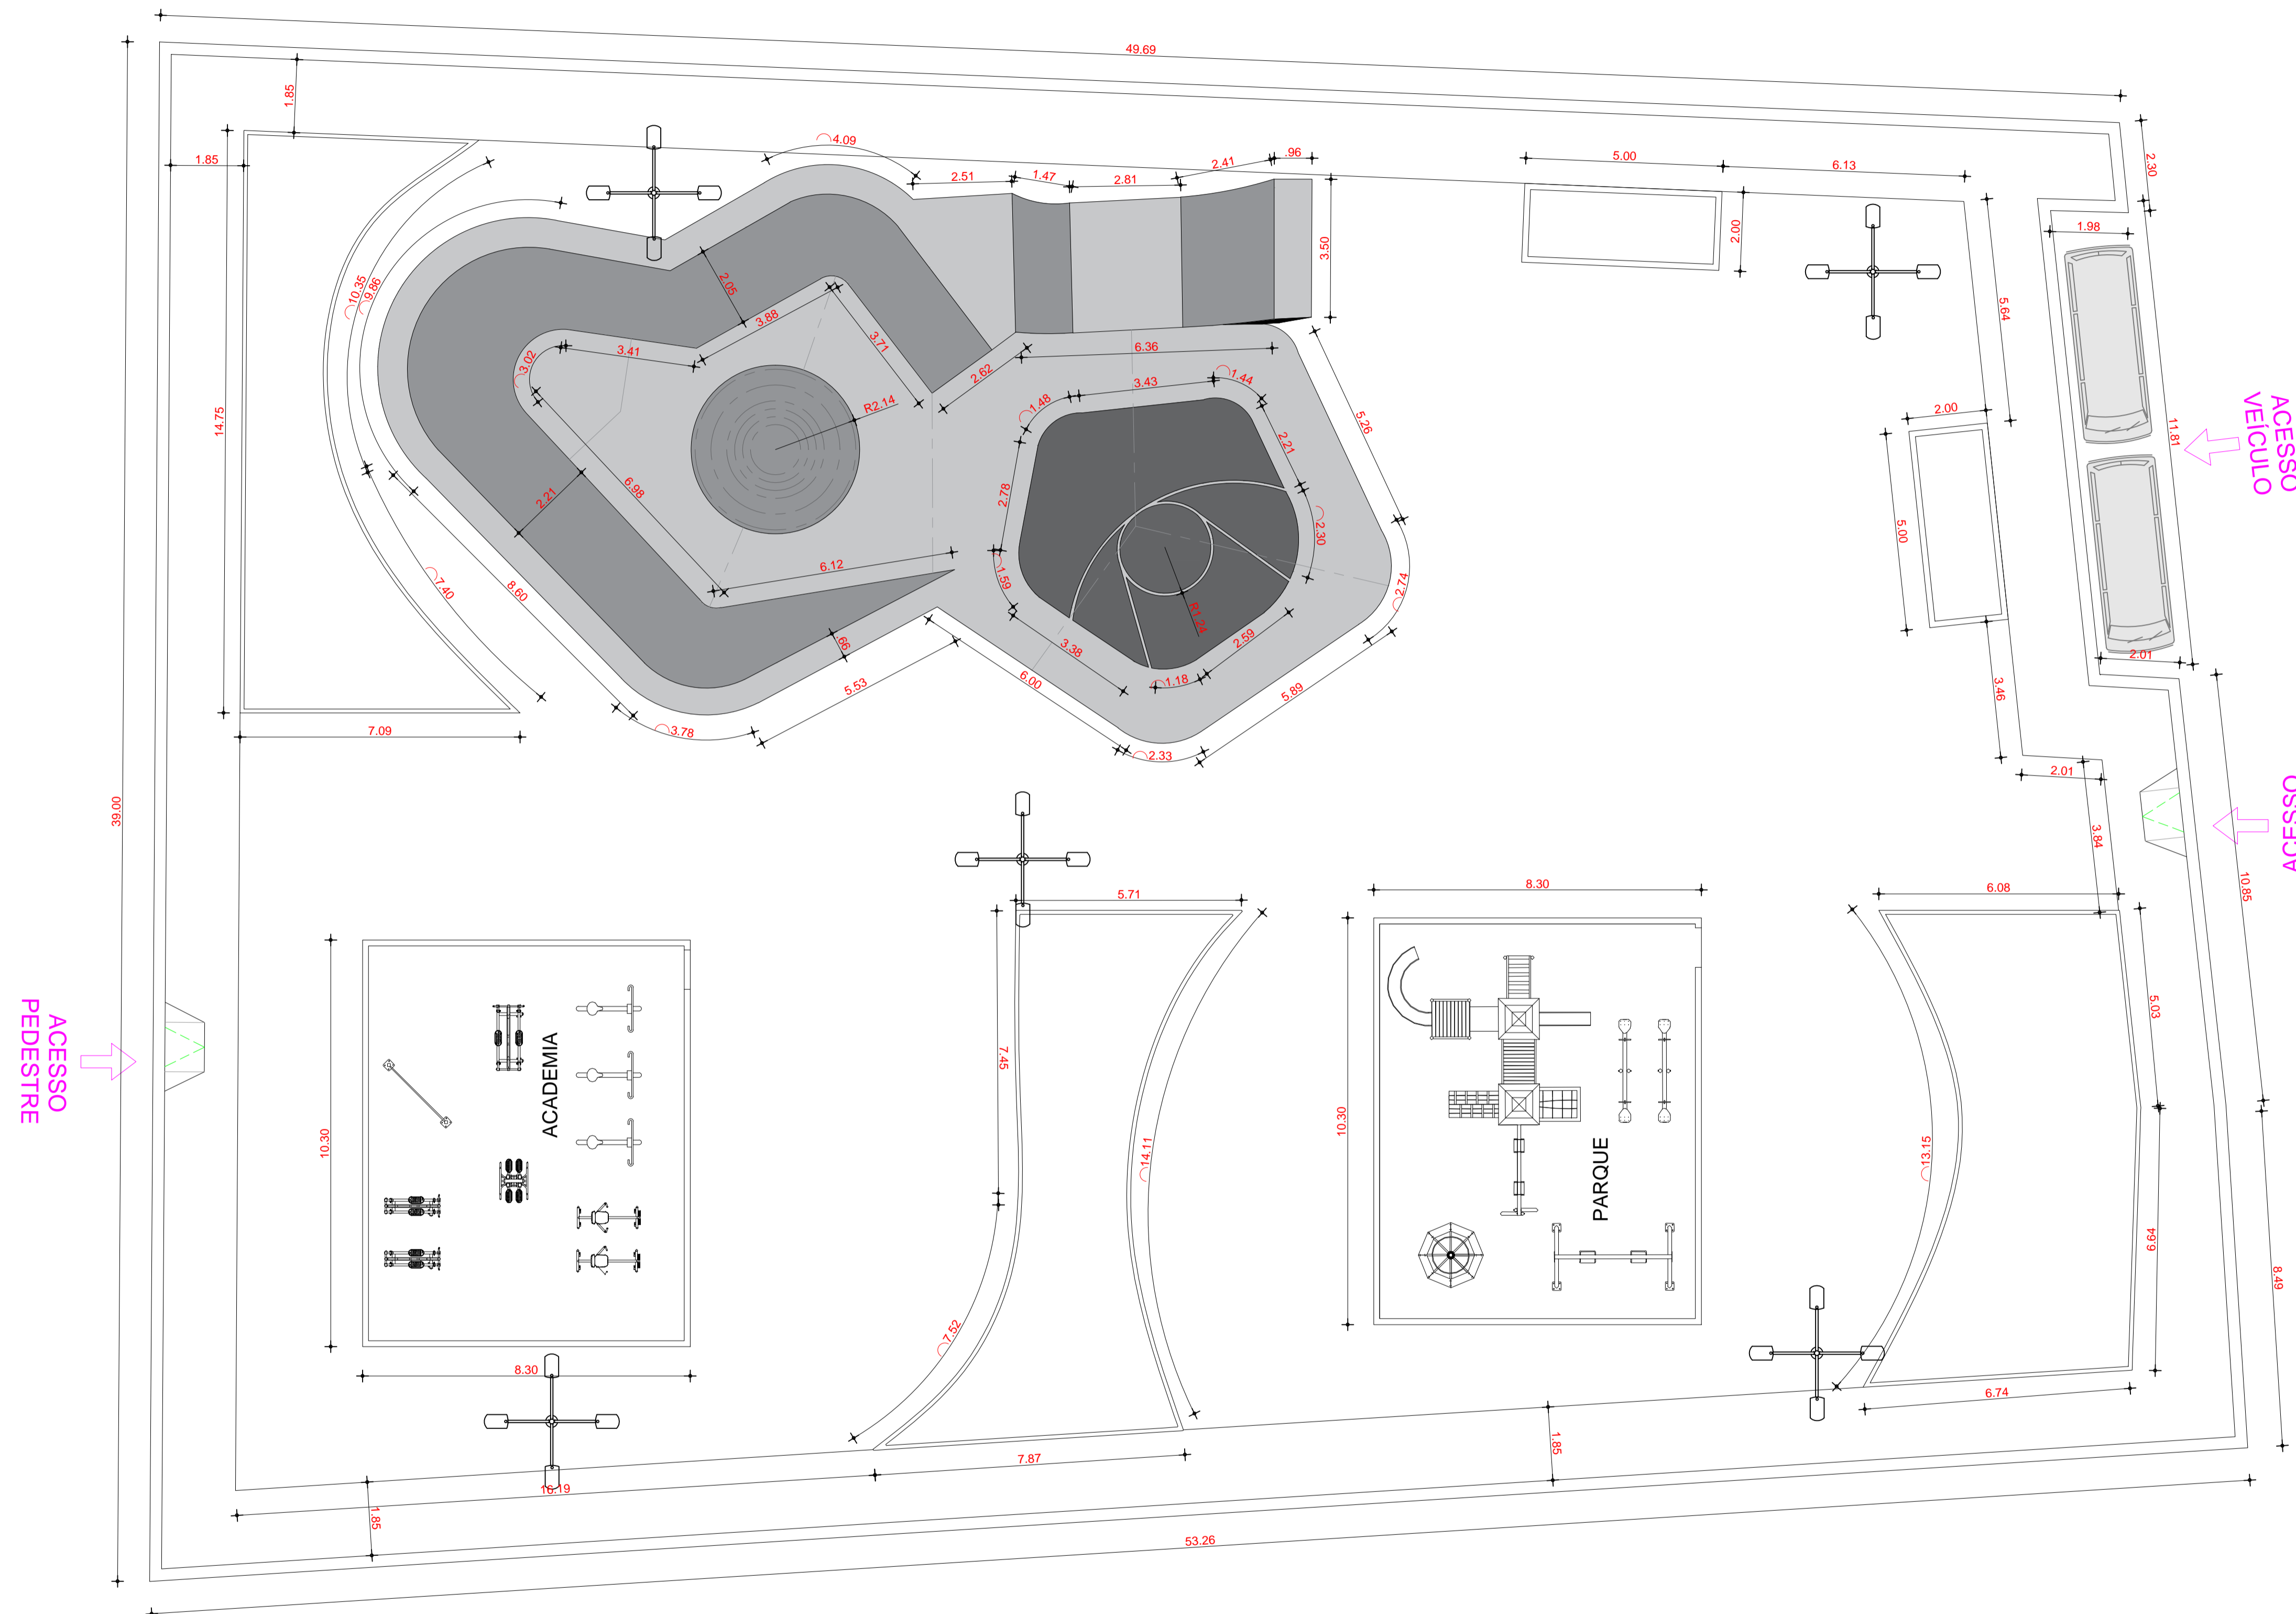


02 PLANTA COTADA
 ESCALA 1/100


 PREFEITURA MUNICIPAL DE ITAÍPOCA			
OBRA: CONSTRUÇÃO DE PRAÇAS EM DIVERSAS LOCALIDADES			
ASSUNTO: PROJETO PRAÇA			PRANCHA: 02/06
ENDEREÇO: NOVO HORIZONTE			
COTEUDDO: PLANTA COTADA	PROJETO: EXECUTIVO	ESCALA: INDICADA	DATA: DEZ/2023
ARQUIVO:			

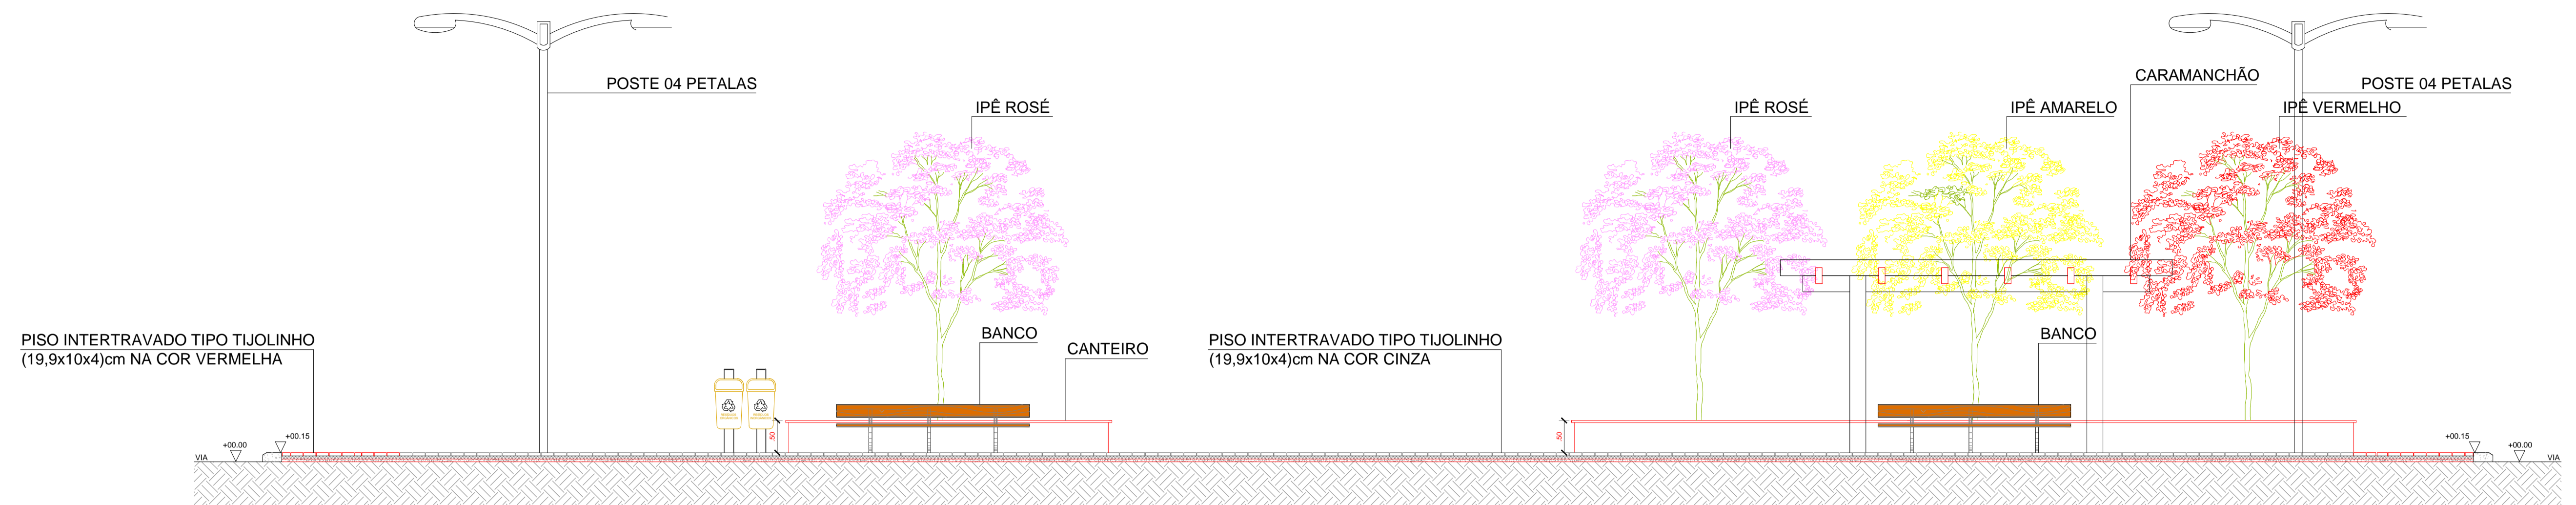


01 CORTE AA
ESCALA 1/50

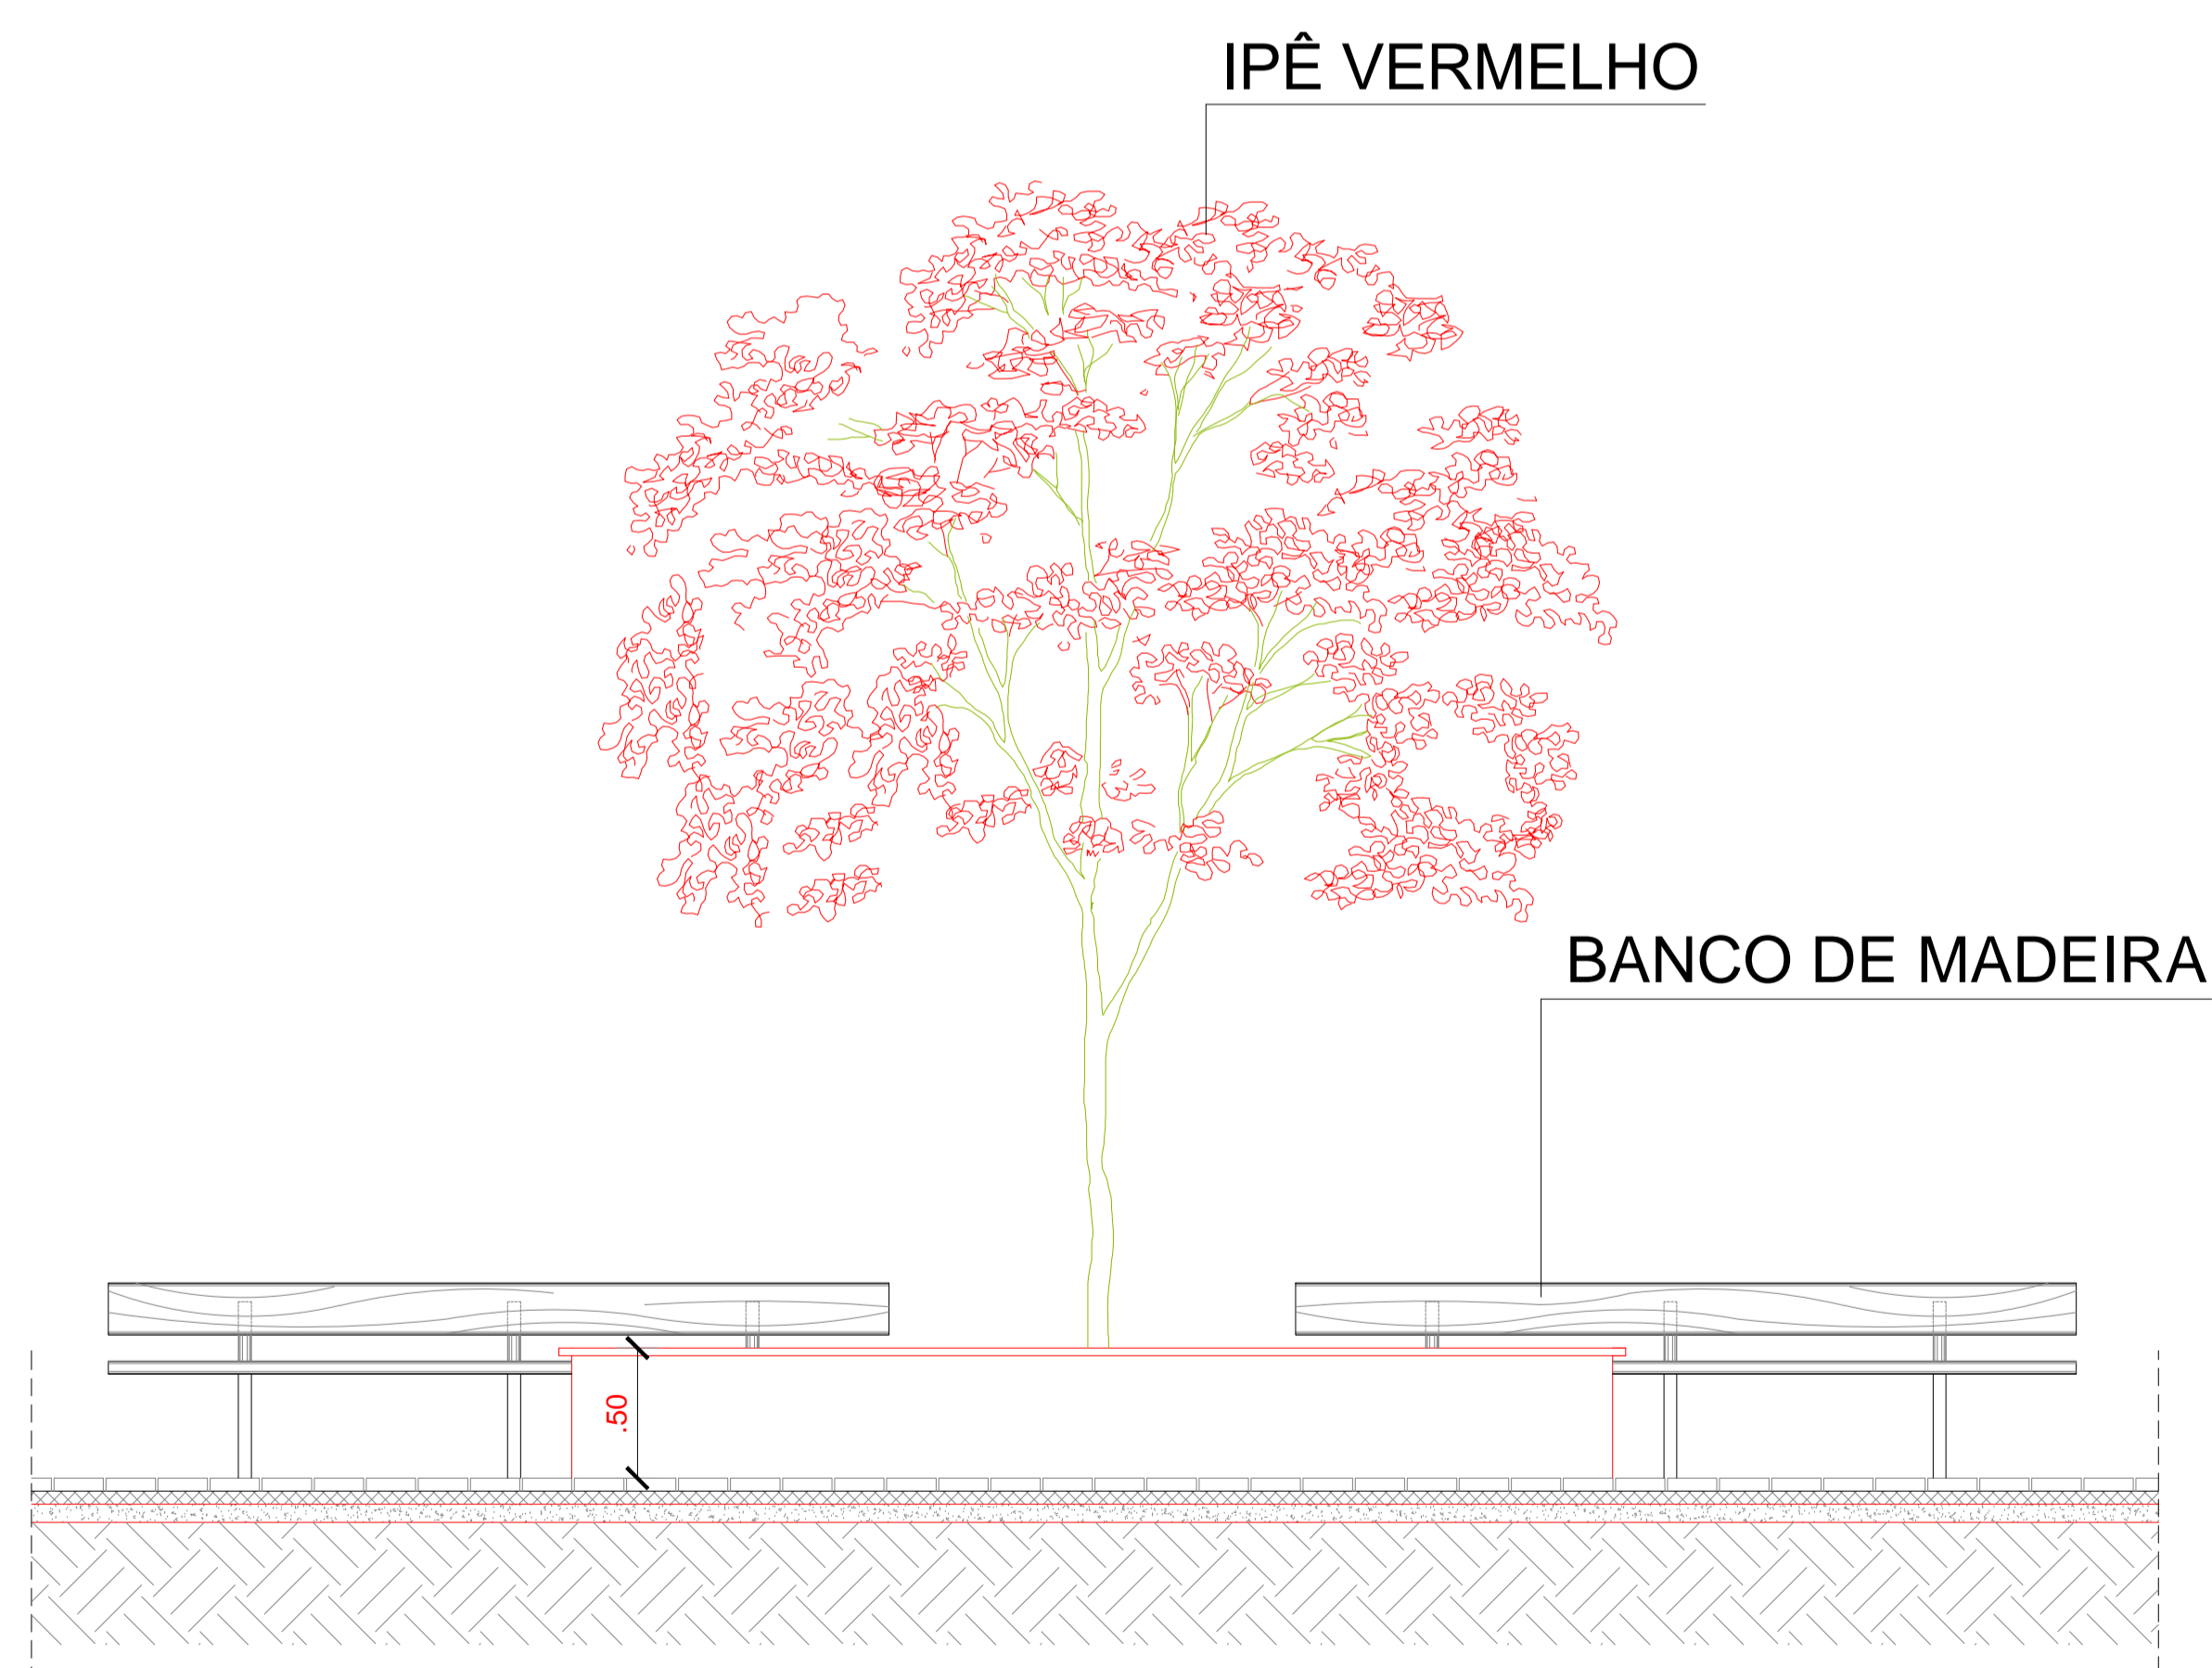


02 DET. CANTEIRO
ESCALA 1/50

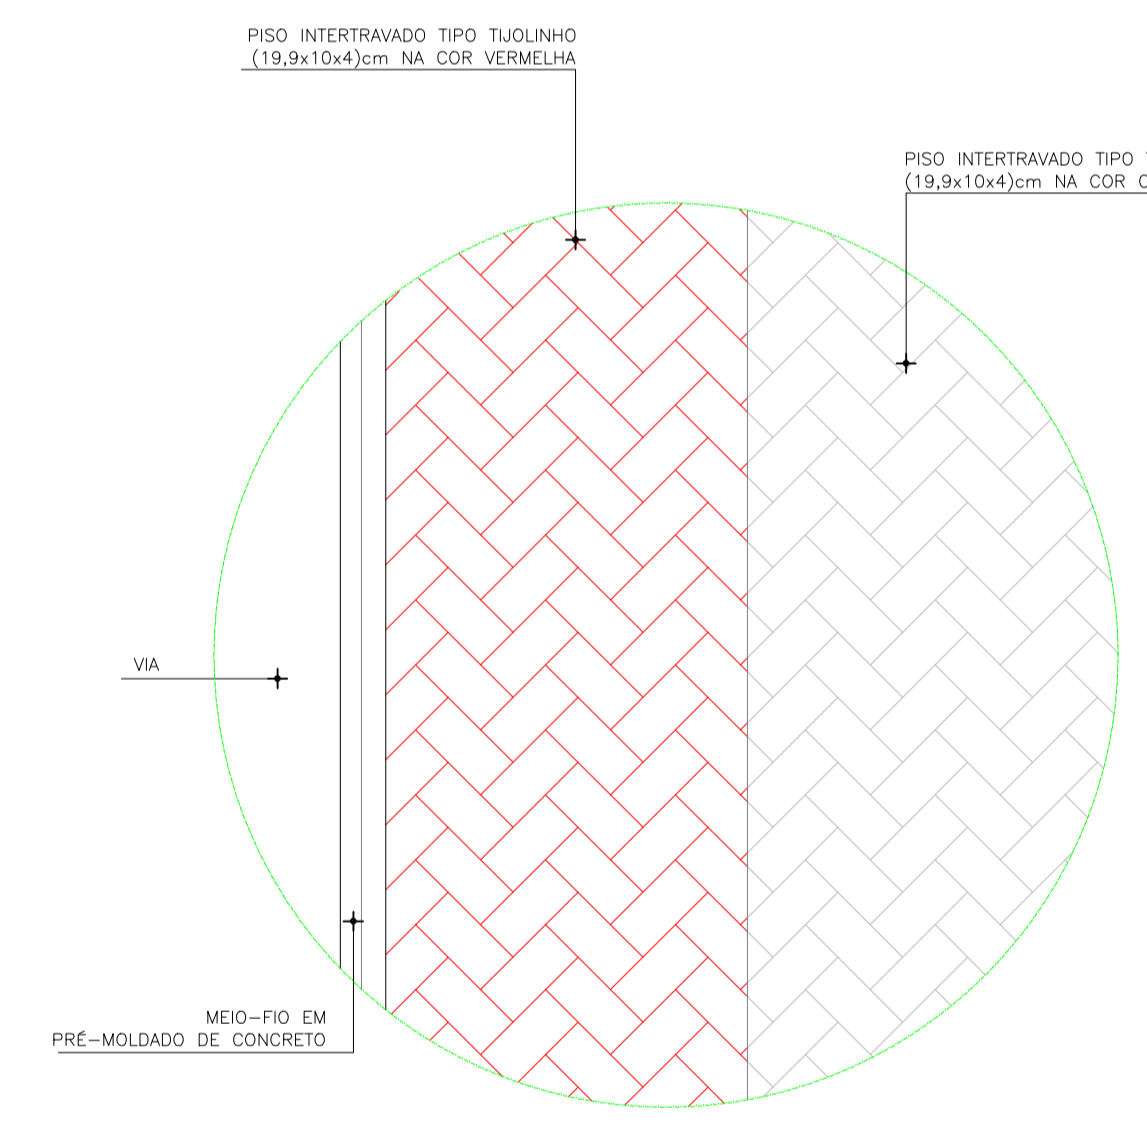

01 DET. PAGINAÇÃO PISO
ESCALA 1/25

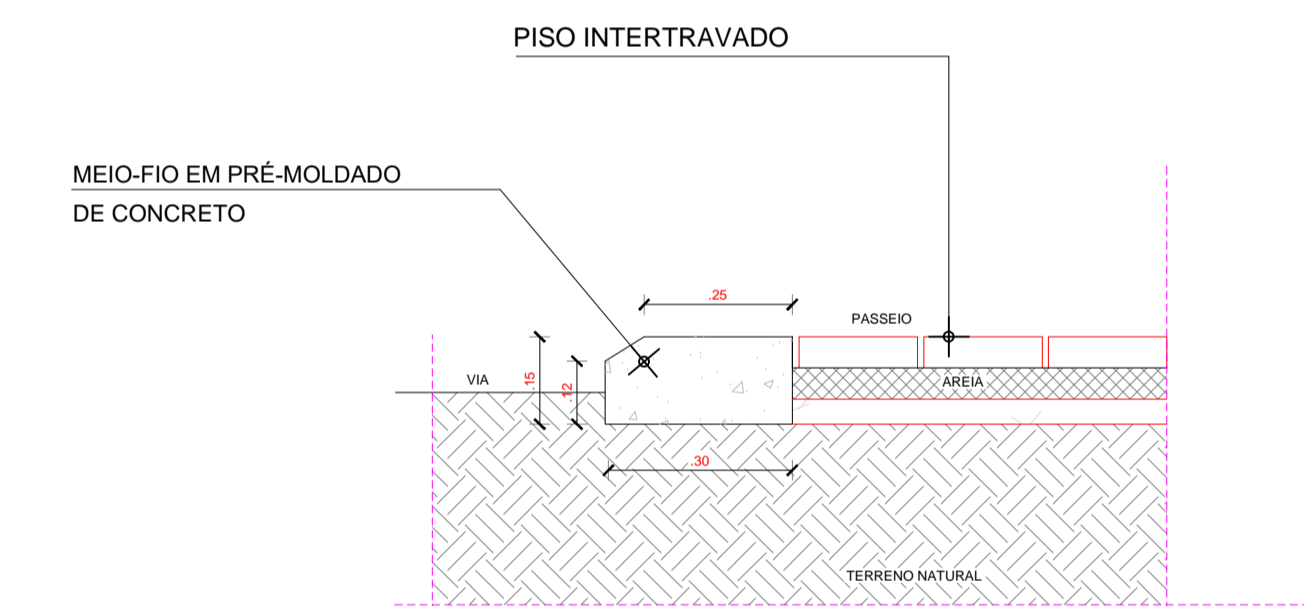


01 DETALHE MEIO FIO RUAS
ESCALA 1/10

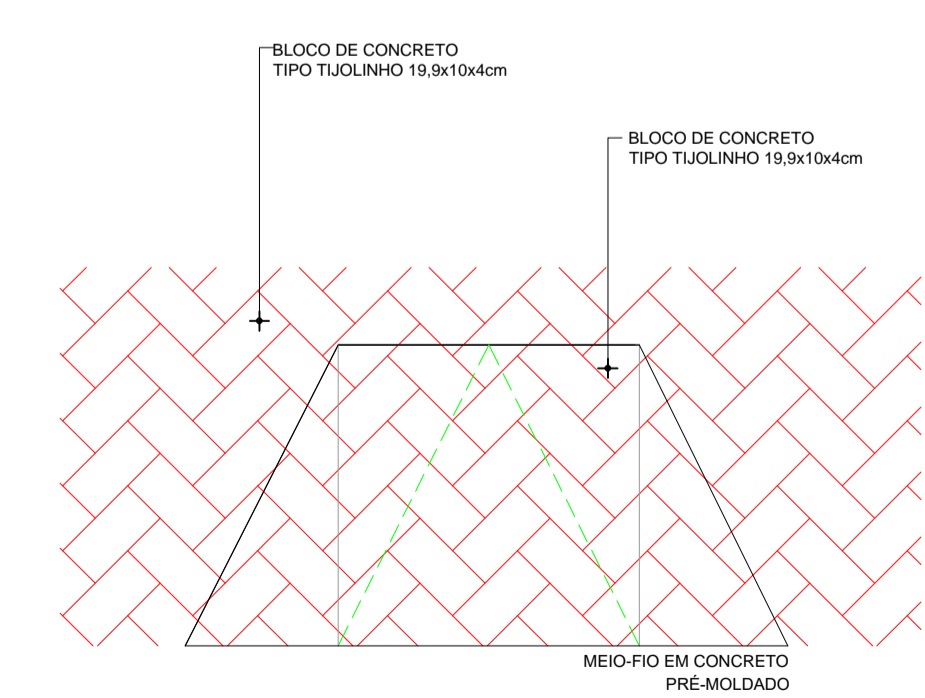


02 RAMPA P/ PEDESTRES - PLANTA BAIXA
ESCALA 1/20


 PREFEITURA MUNICIPAL DE ITAIPOCA			
OBRA: CONSTRUÇÃO DE PRAÇAS EM DIVERSAS LOCALIDADES			
ASSUNTO: PROJETO PRAÇA			PRANCHA: 03/06
ENDEREÇO: NOVO HORIZONTE			
COUTEUDO: CORTES E DETALHES	PROJETO: EXECUTIVO	ESCALA: INDICADA	DATA: DEZ/2023
ARQUIVO:			

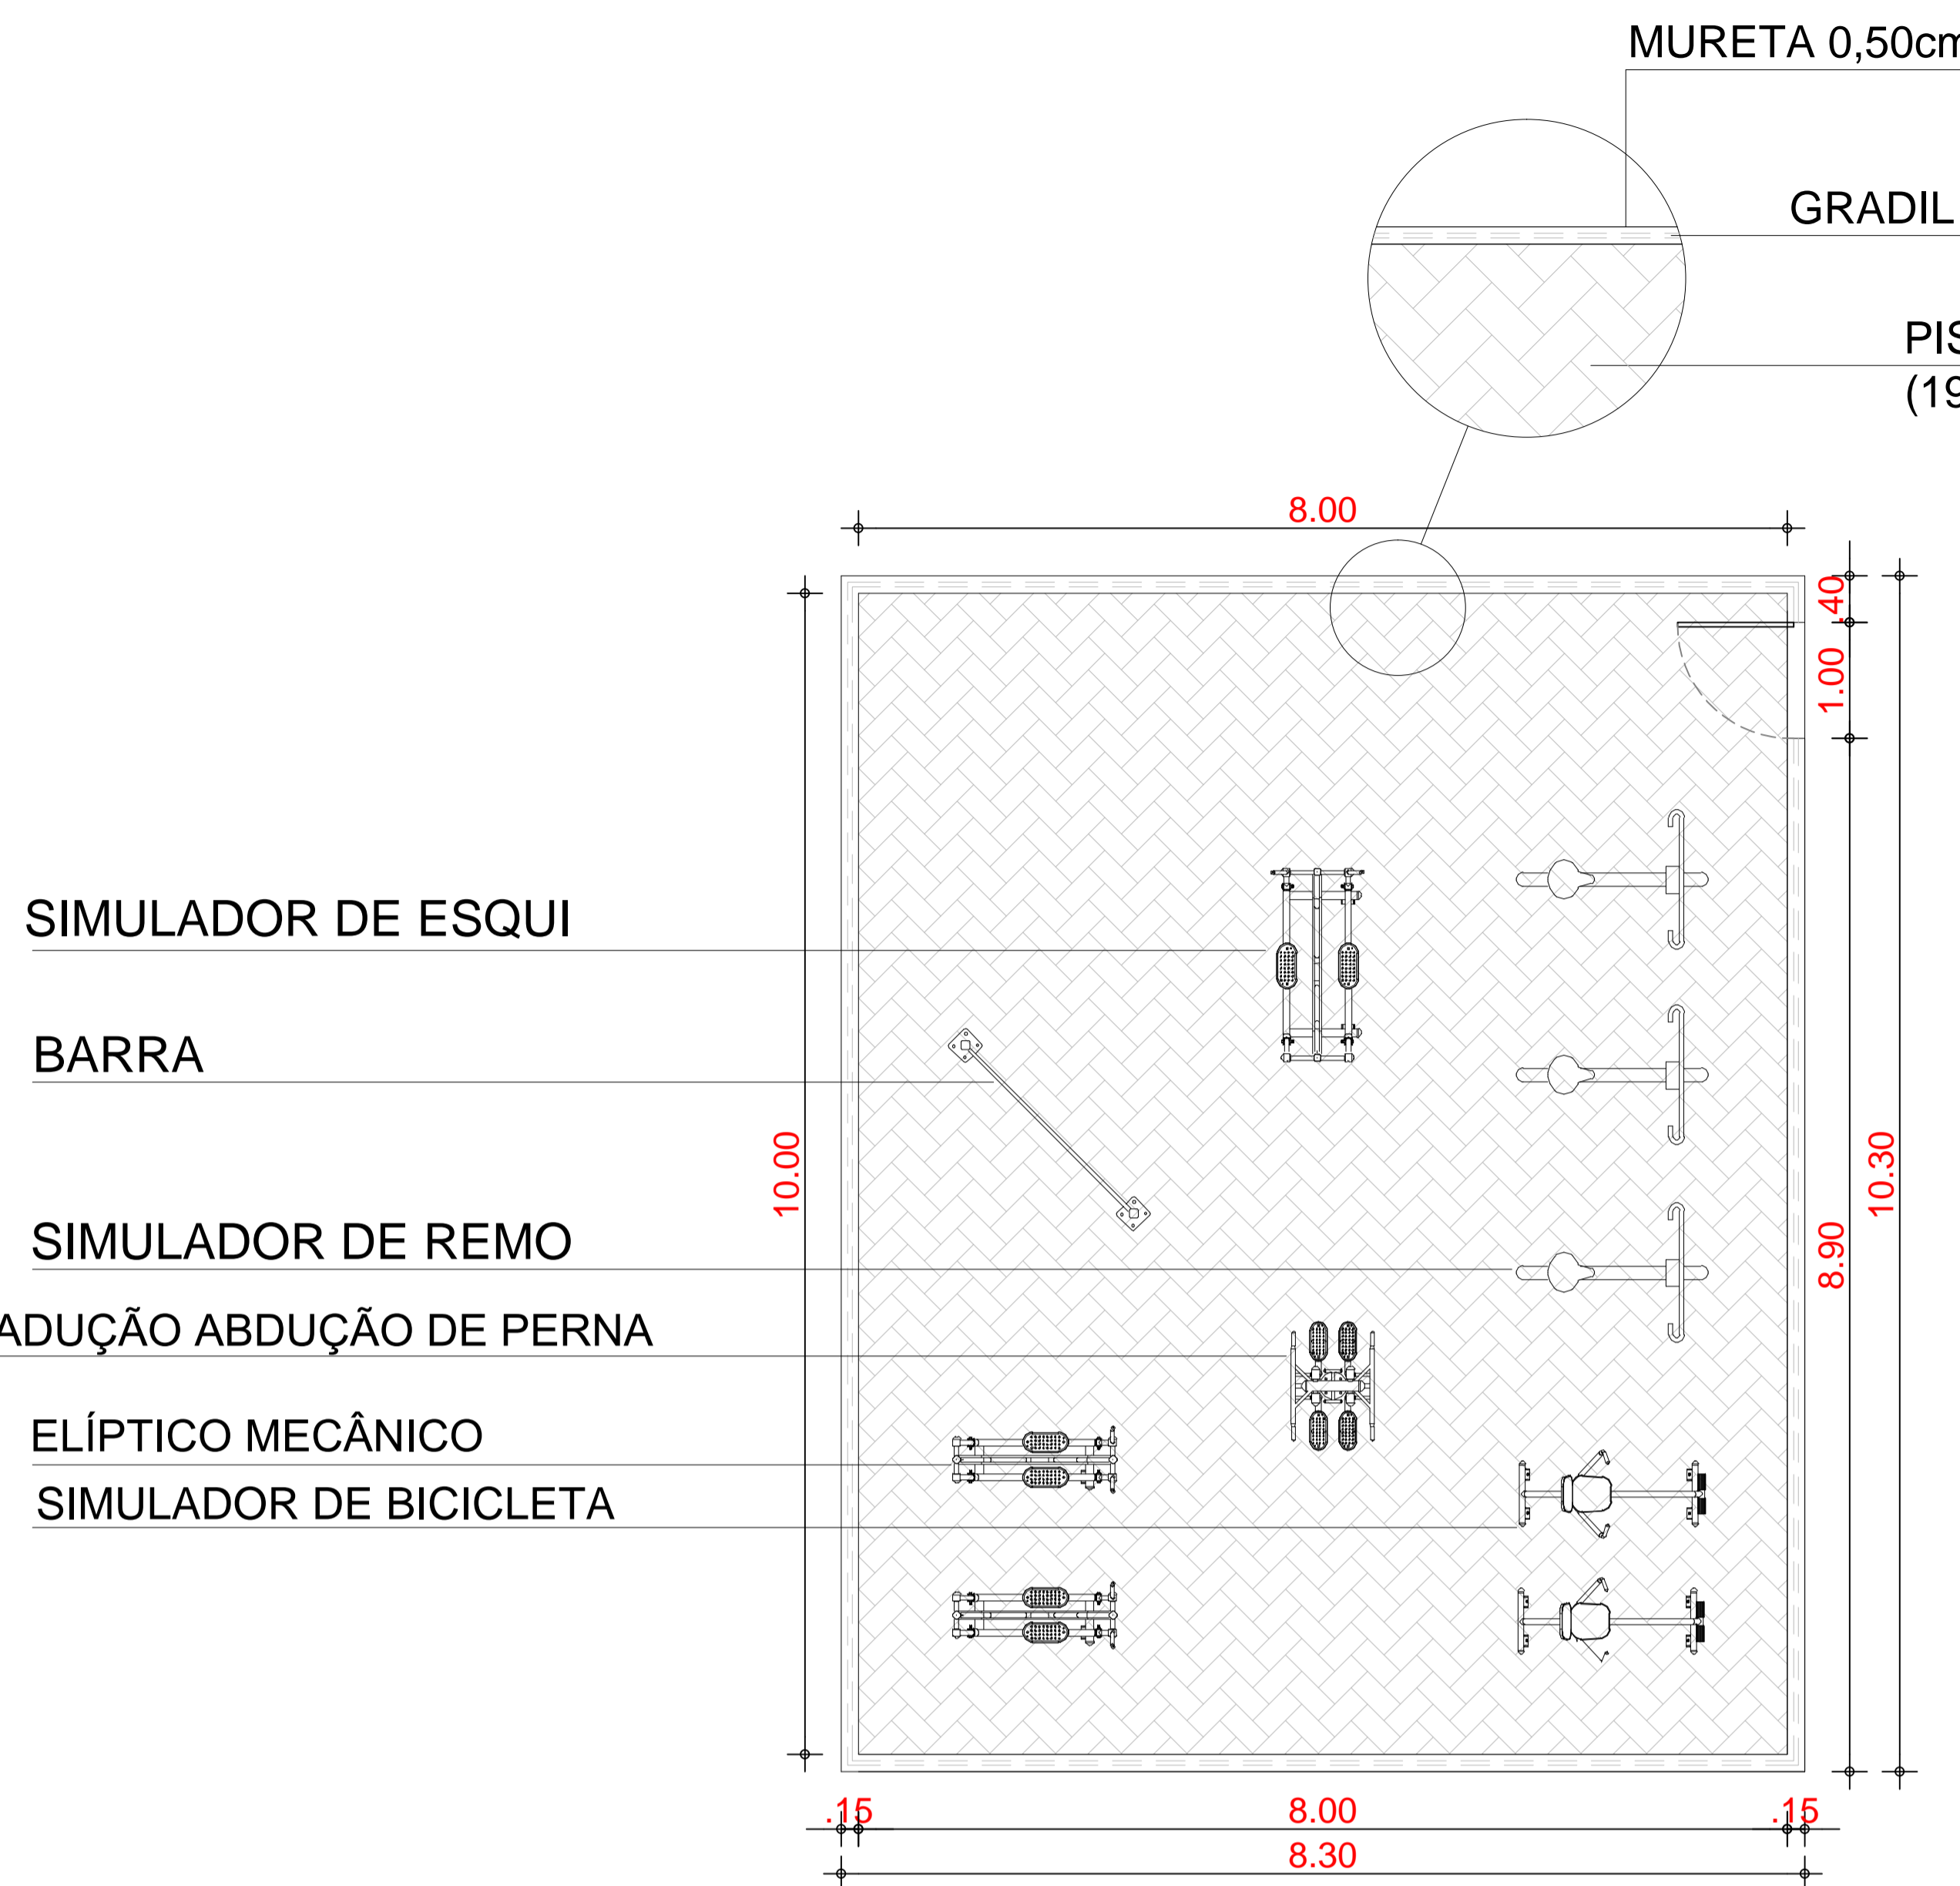


01 | ACADEMIA
ESCALA 1/25

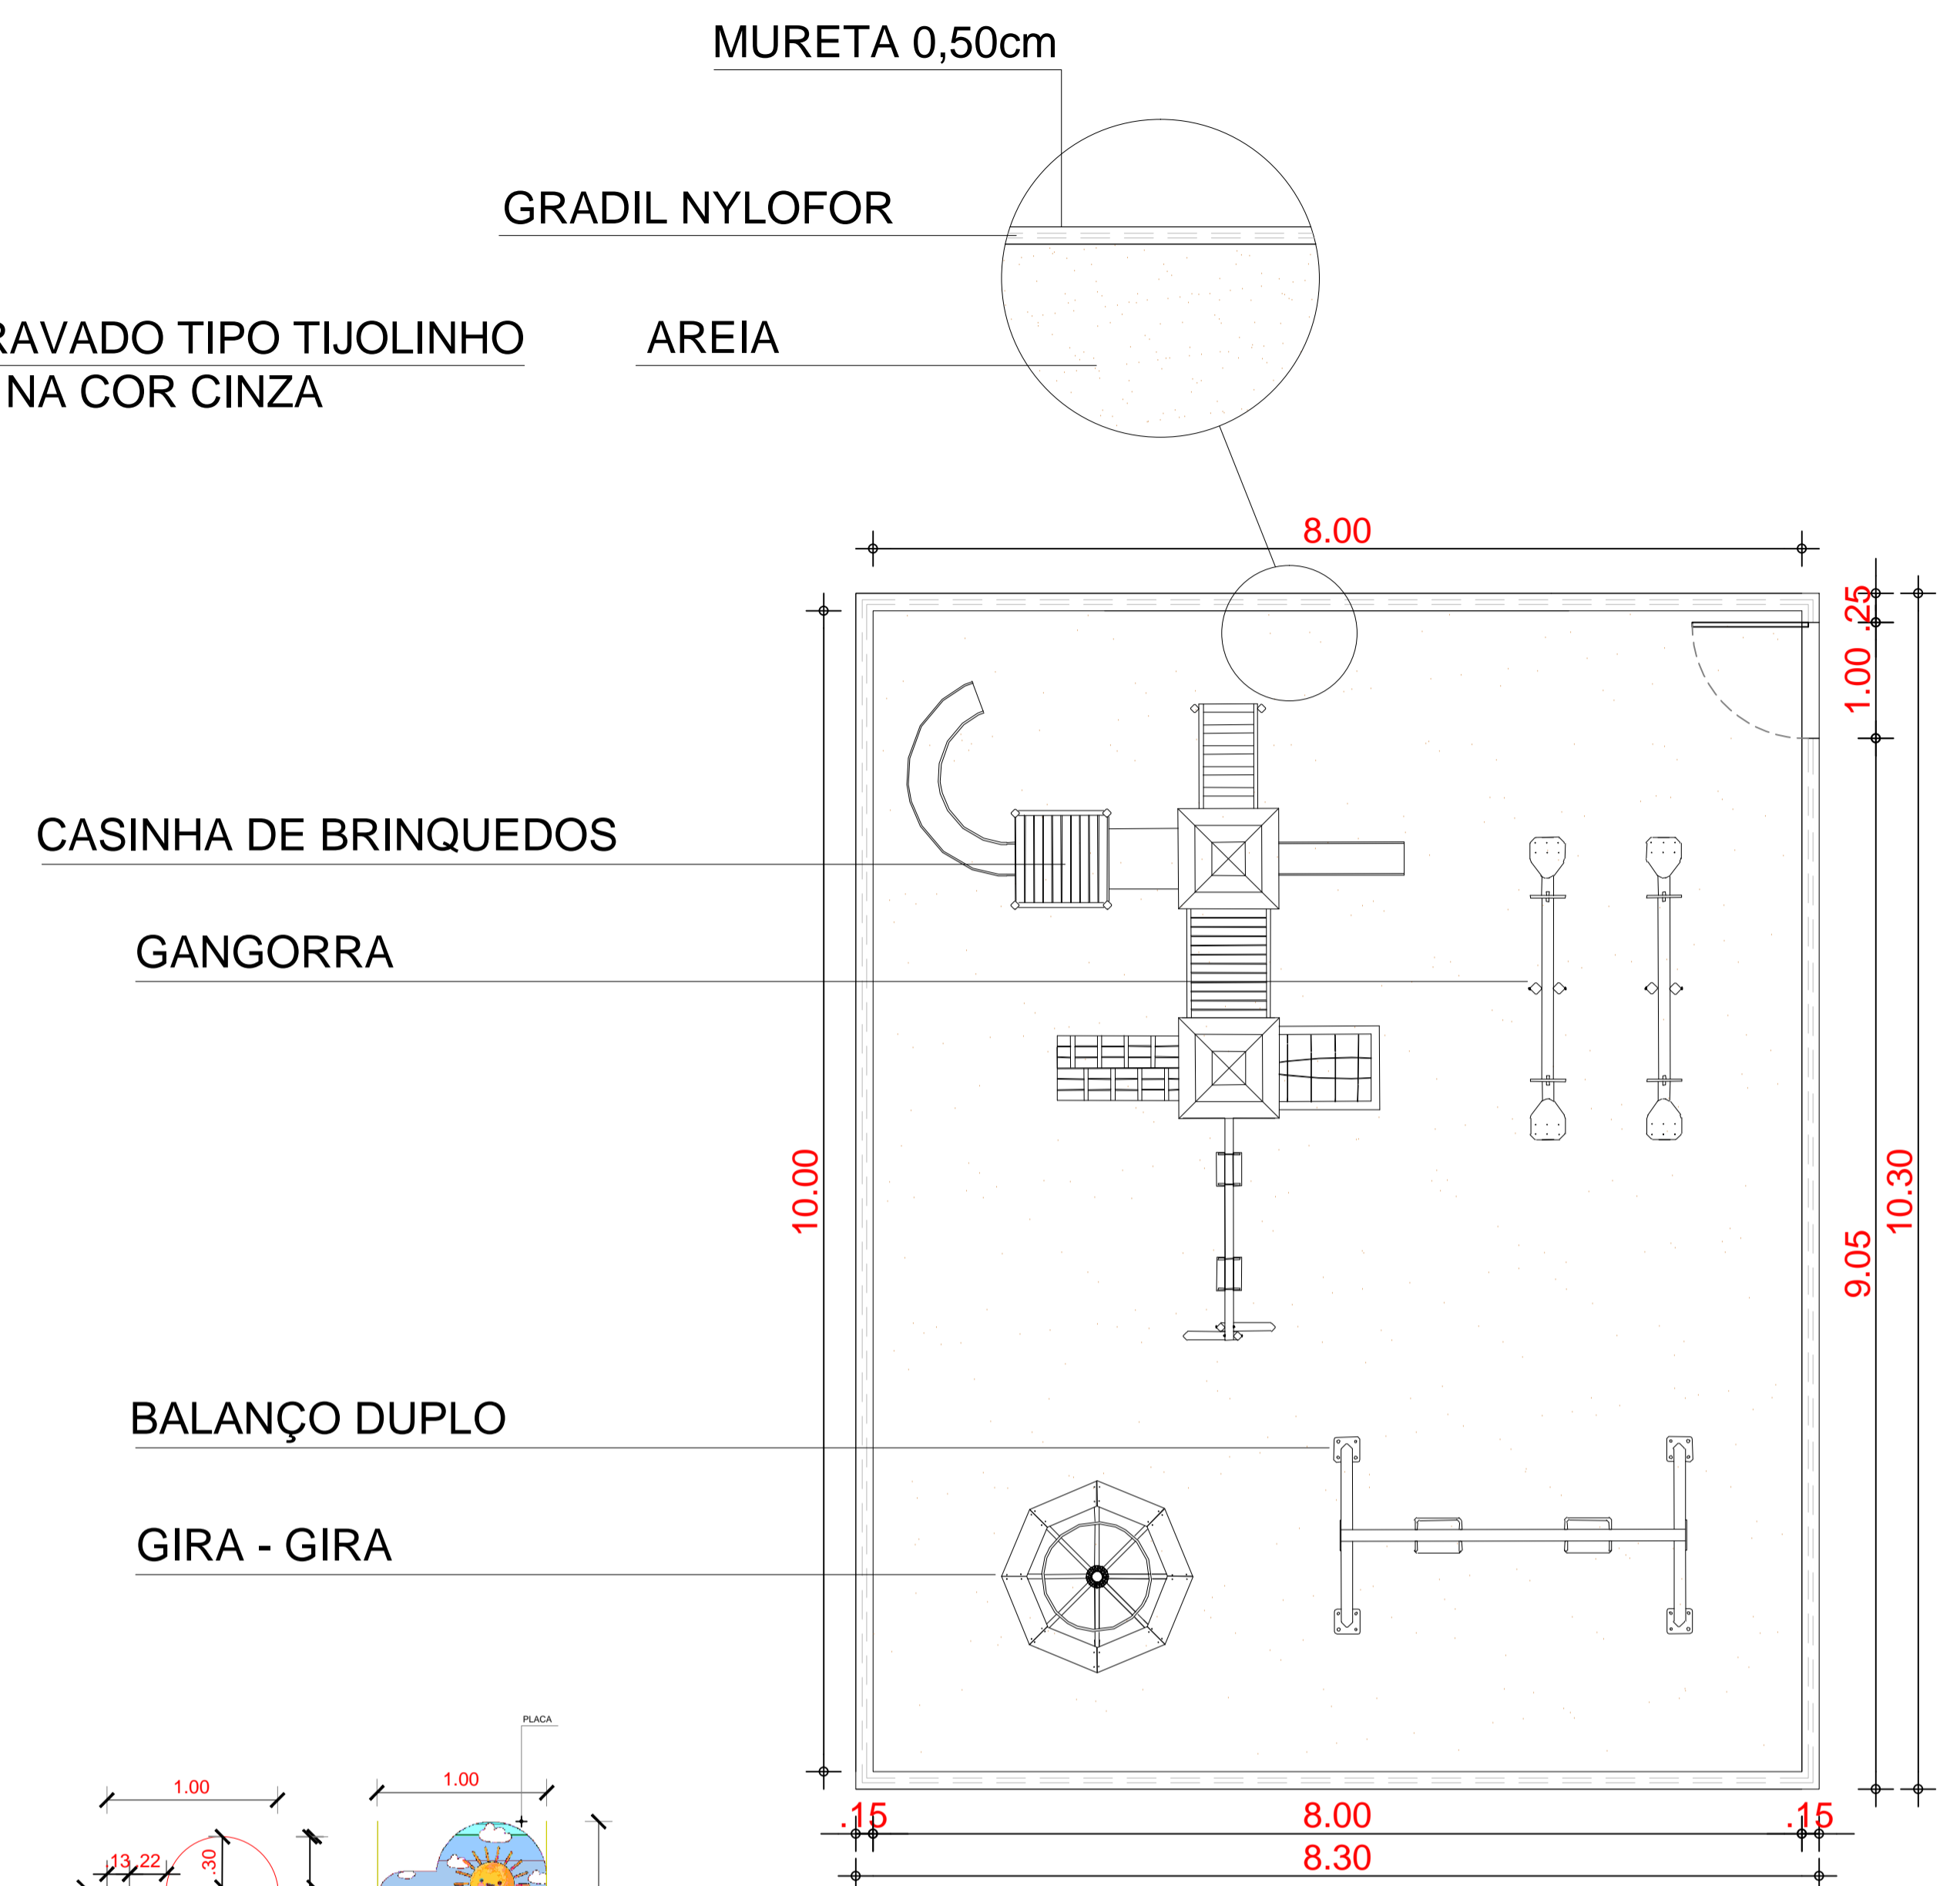


02 | PARQUINHO
ESCALA 1/25

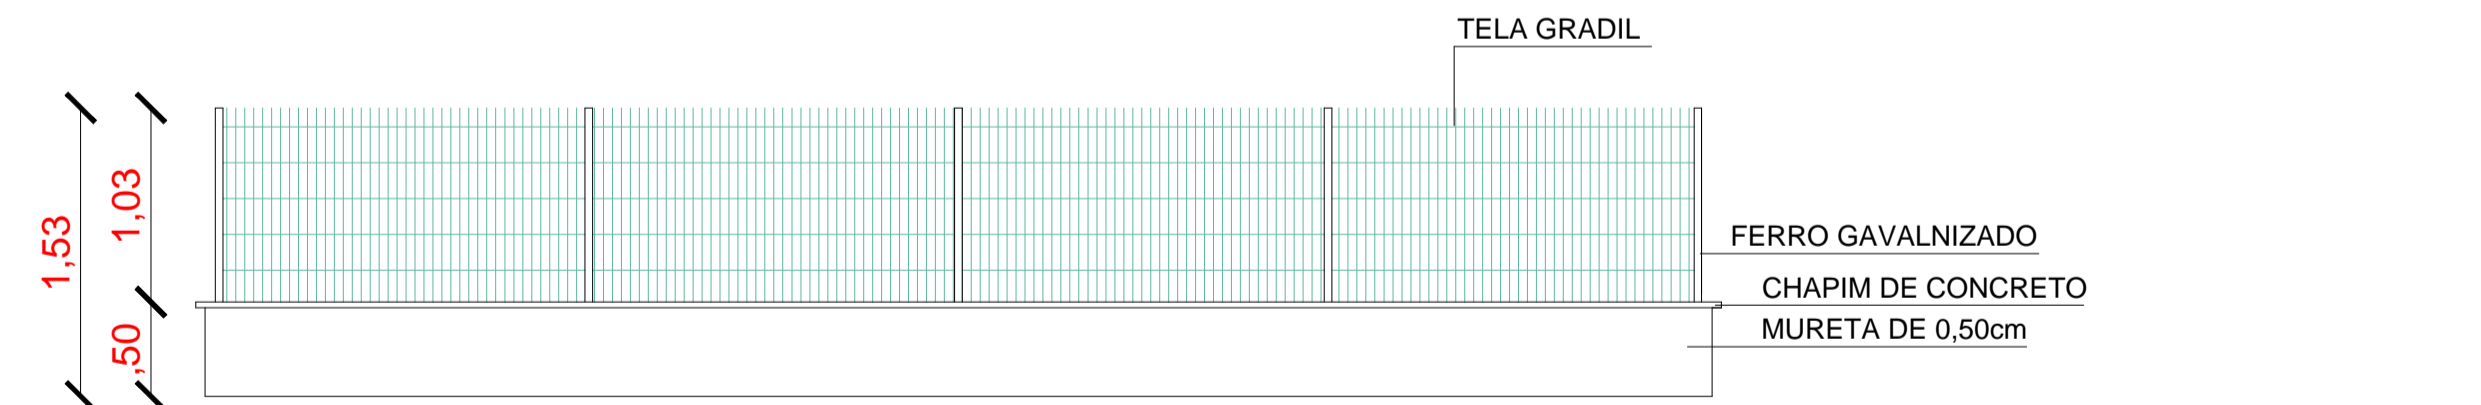


01 | DETALHE GRADIL E MURETA
ESCALA 1/25

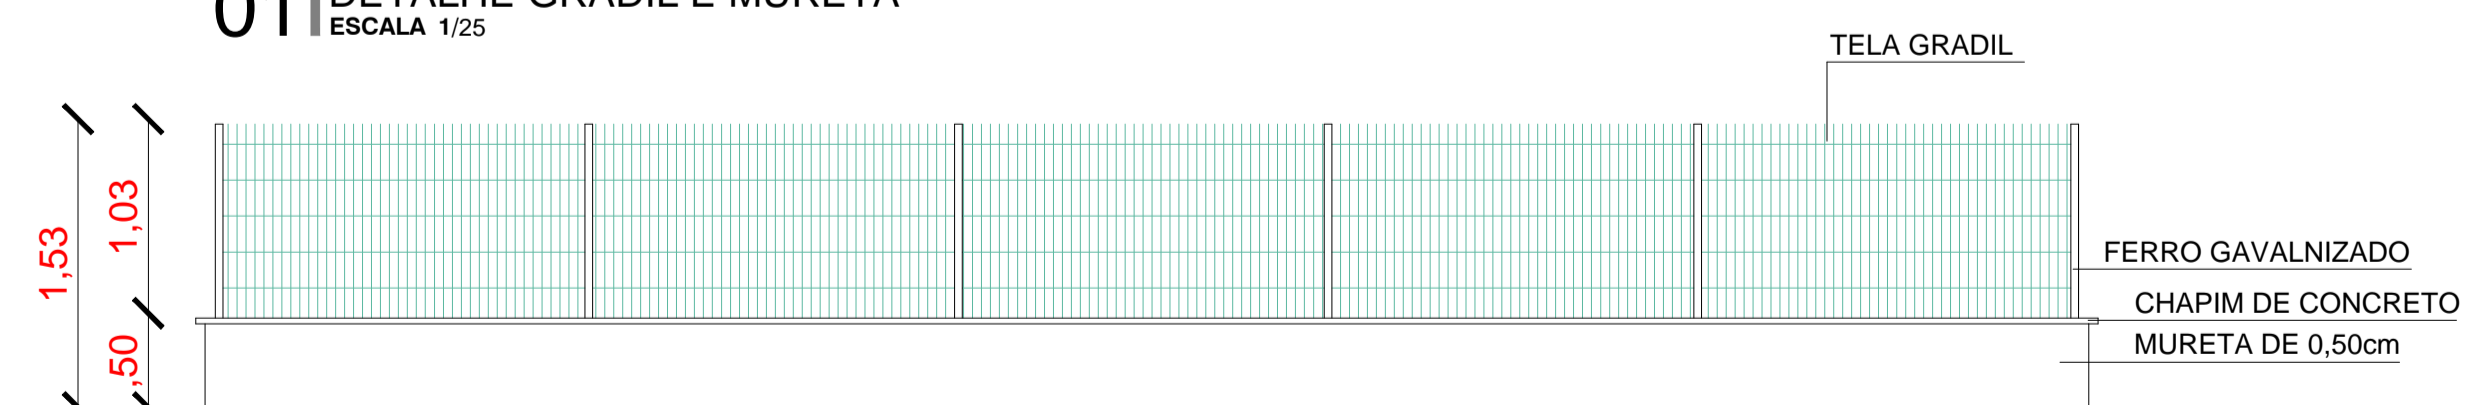


02 | DETALHE GRADIL E MURETA
ESCALA 1/25

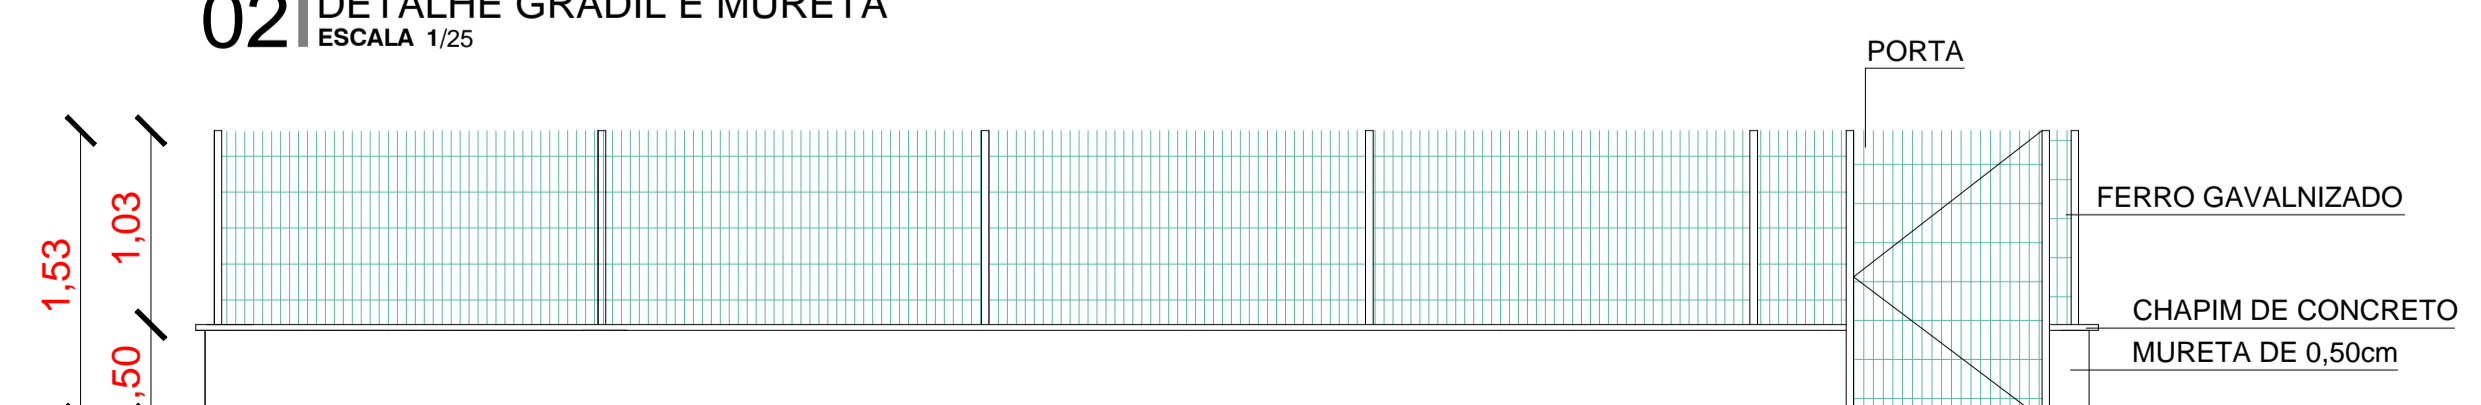


03 | DETALHE GRADIL E MURETA
ESCALA 1/25

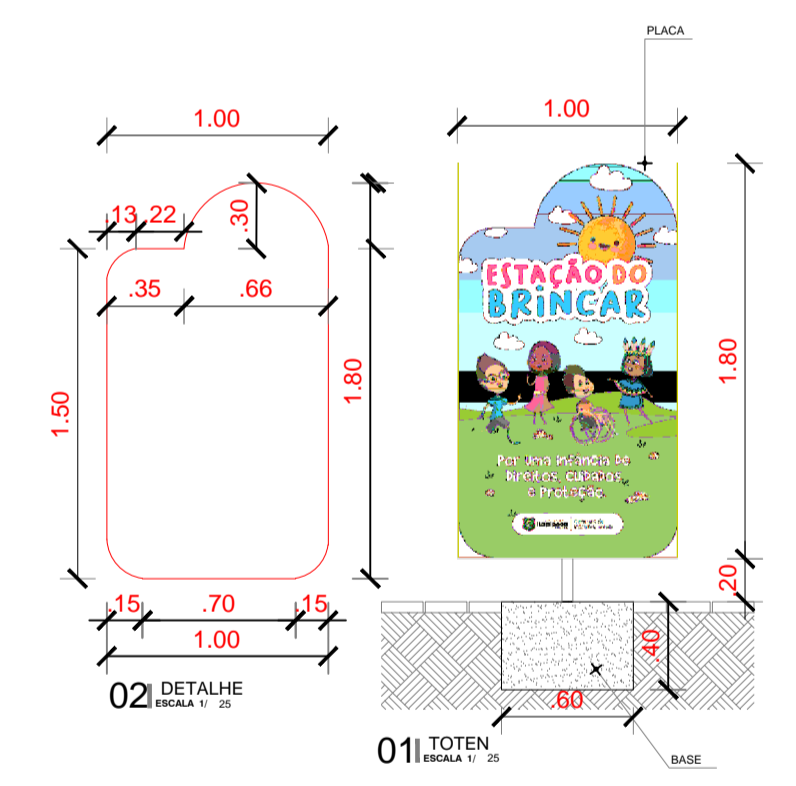


01 | TOTEM
ESCALA 1/25

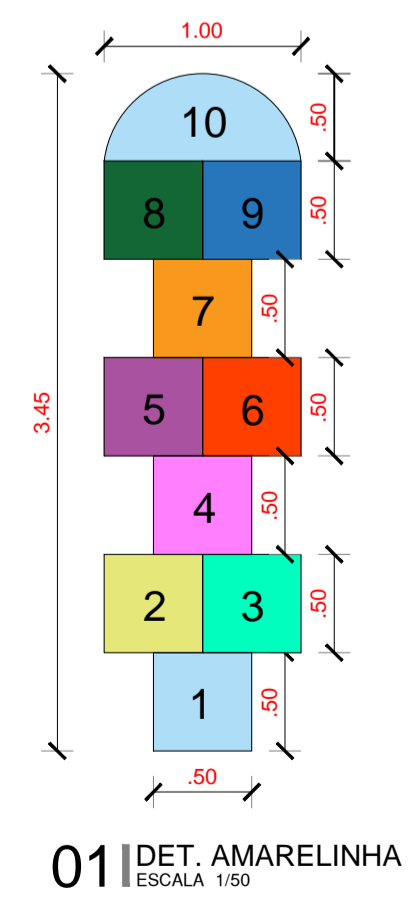


01 | DET. AMARELINHA
ESCALA 1/50

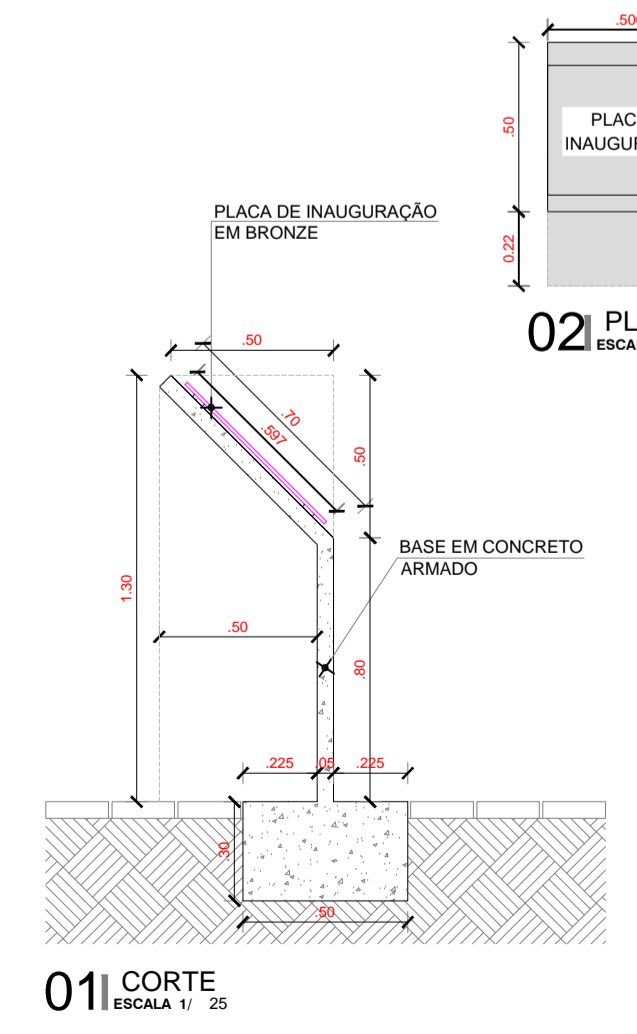


01 | CORTE
ESCALA 1/25

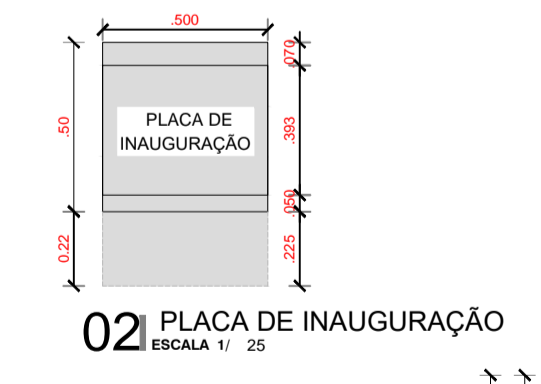

02 | PLACA DE INAUGURAÇÃO
ESCALA 1/25

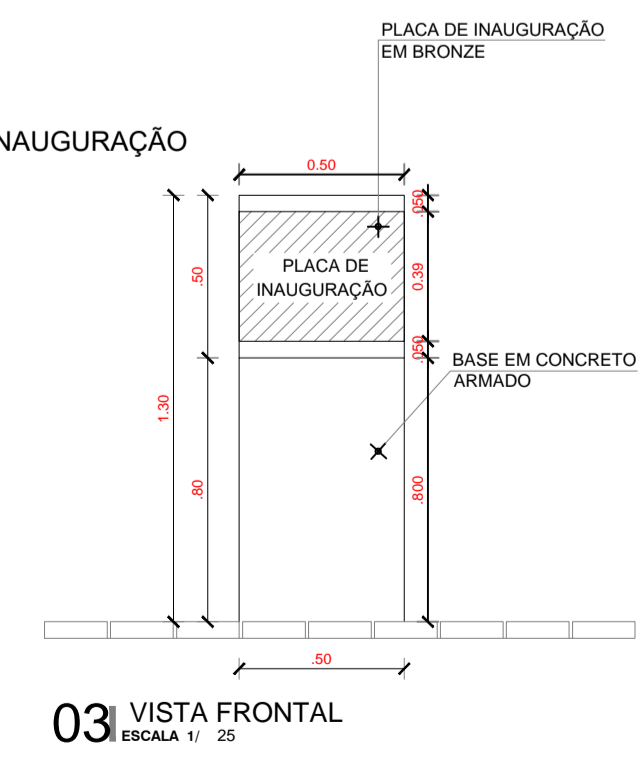

03 | VISTA FRONTAL
ESCALA 1/25

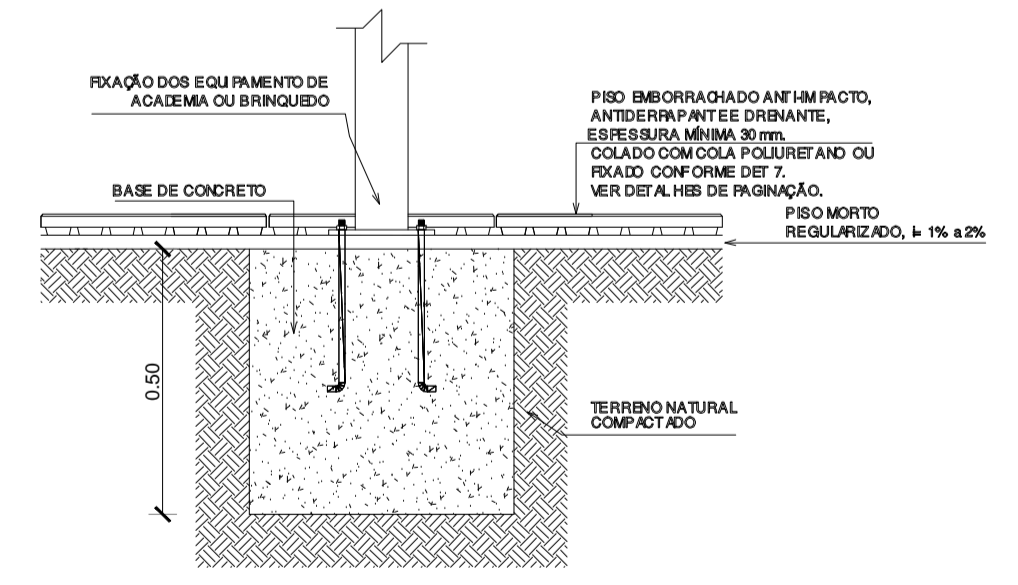

03 | DETALHE FIXAÇÃO EQUIPAMENTOS
ESCALA 1/5E

PREFEITURA MUNICIPAL DE ITAIPICOCA

OBRA: CONSTRUÇÃO DE PRAÇAS EM DIVERSAS LOCALIDADES

ASSUNTO: PROJETO PRAÇA

ENDEREÇO: NOVO HORIZONTE

COUTEUDO: DETALHES GERAIS


PROJETO: EXECUTIVO

ESCALA: INDICADA


DATA: OUT/2023

PRANCHA: 04/06


ARQUIVO:

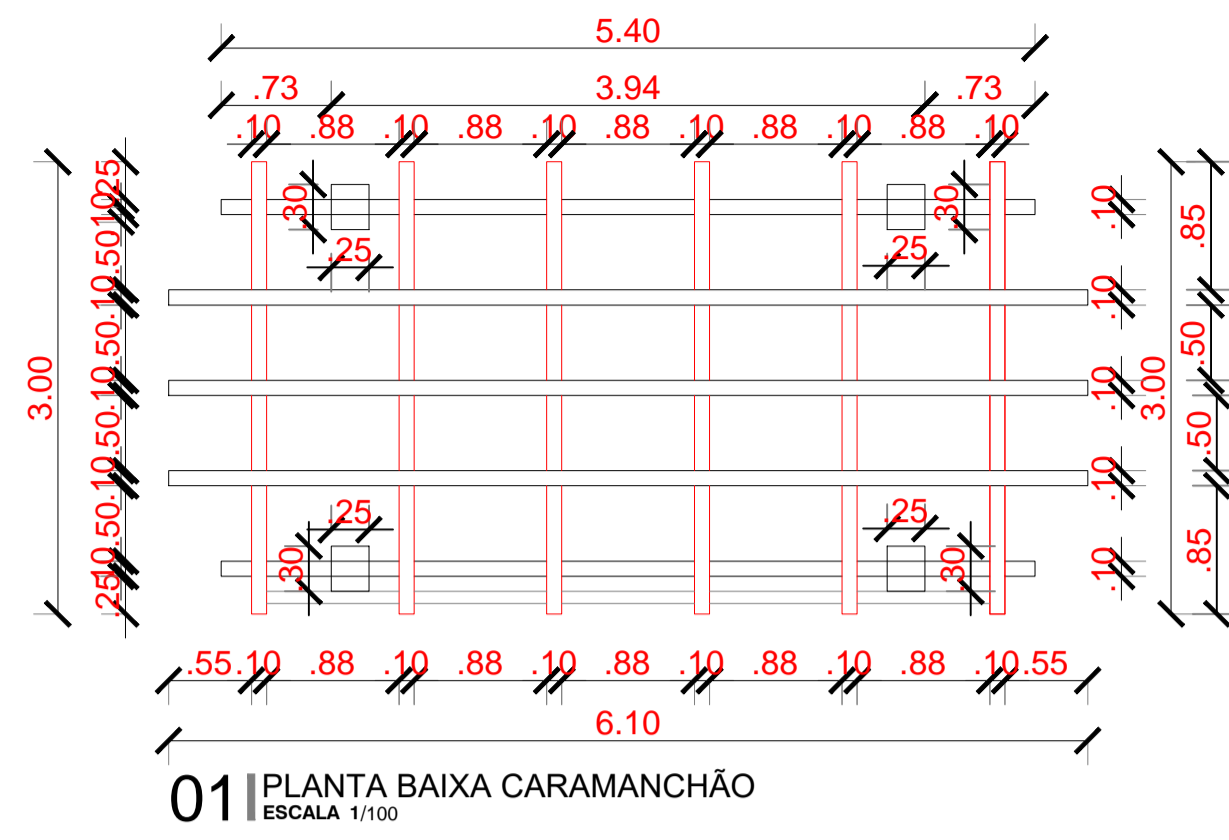


01 PLANTA BAIXA CARAMANCHÃO
ESCALA 1/100

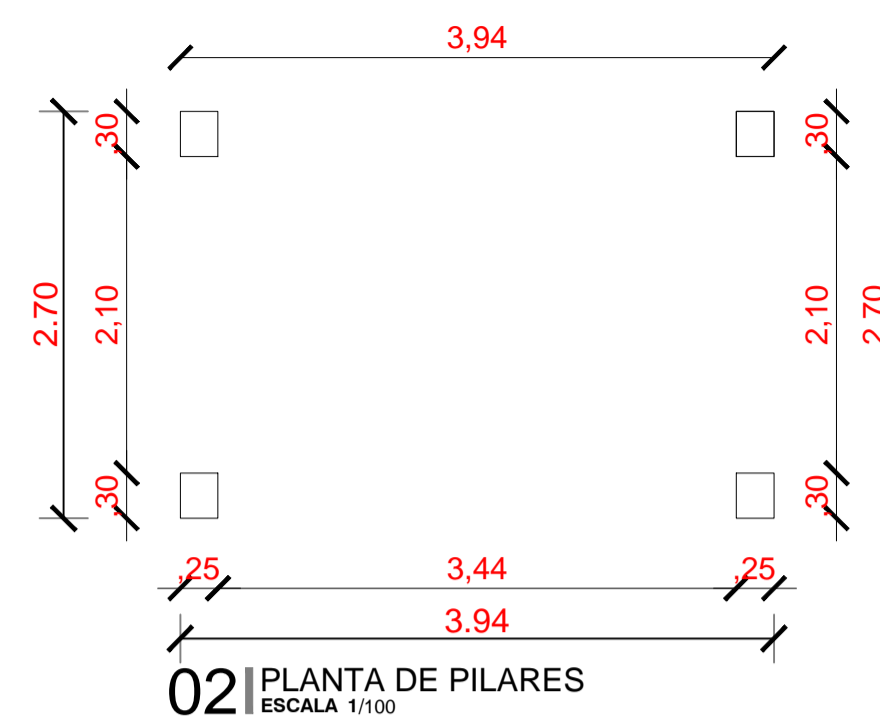


02 PLANTA DE PILARES
ESCALA 1/100

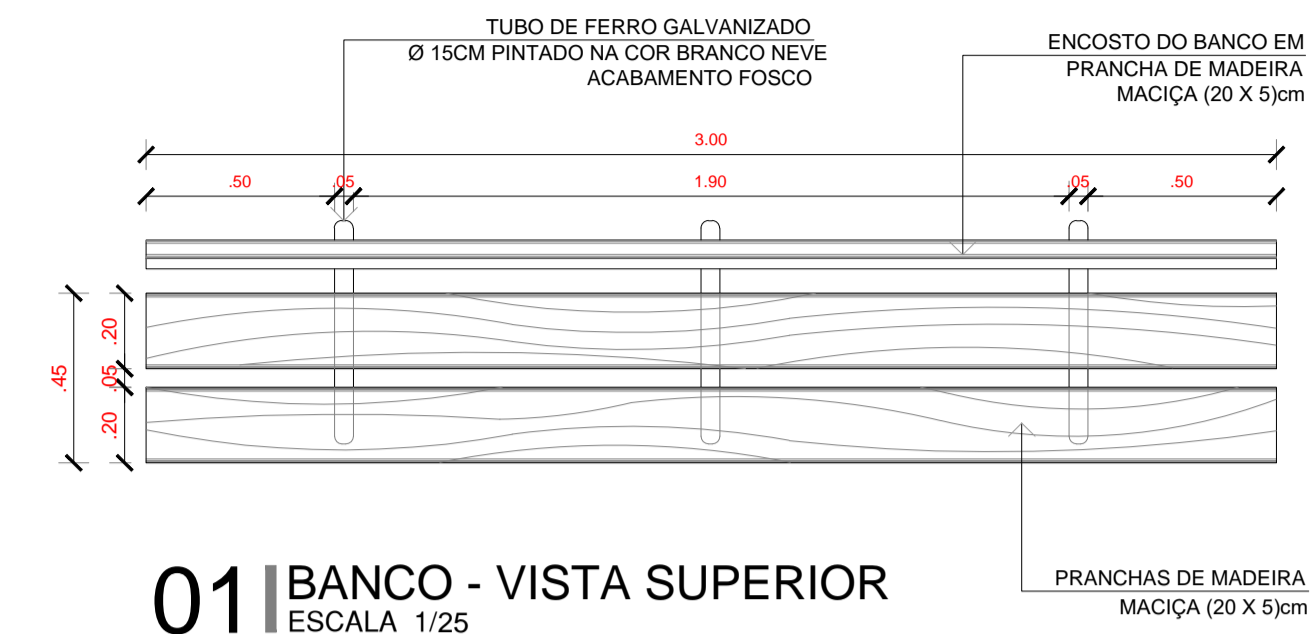


01 BANCO - VISTA SUPERIOR
ESCALA 1/25

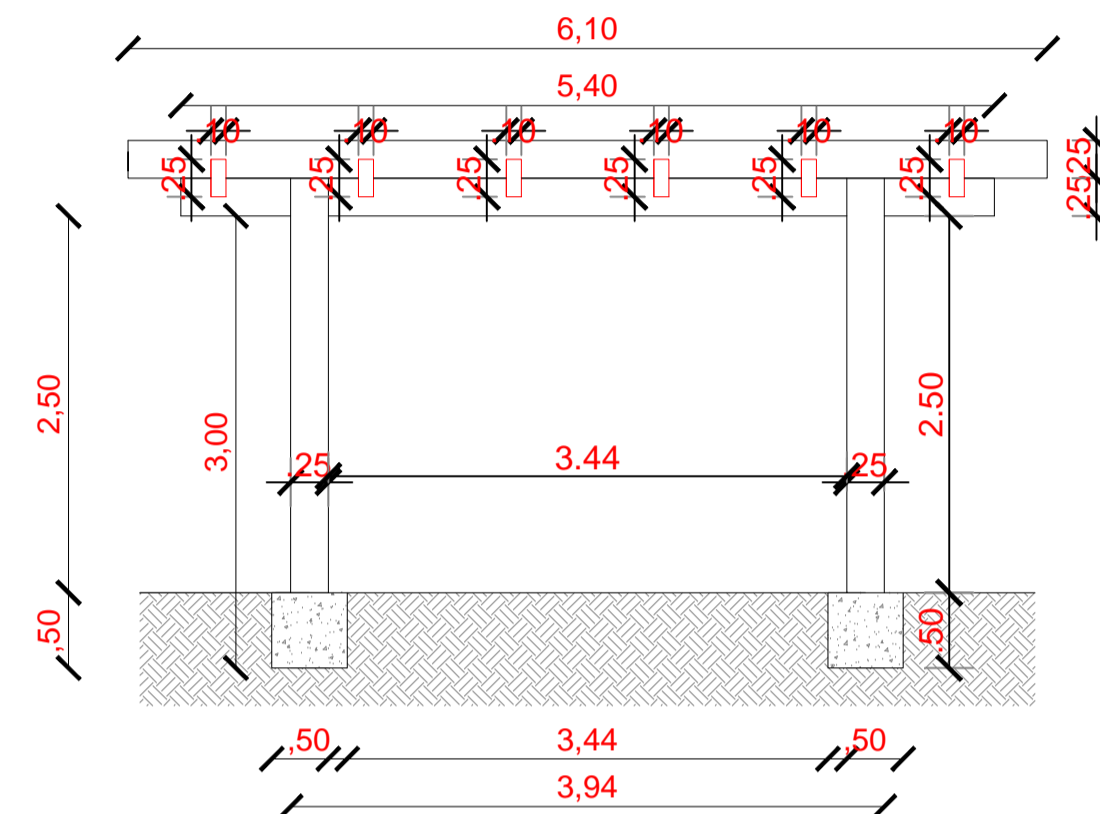


03 VISTA 01
ESCALA 1/100

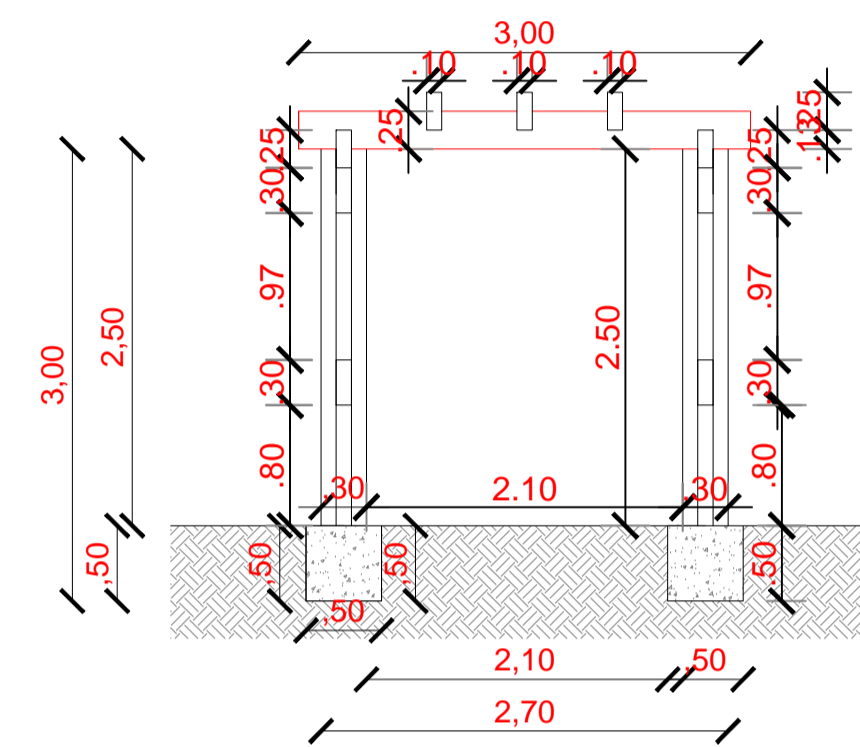


04 VISTA 02
ESCALA 1/100

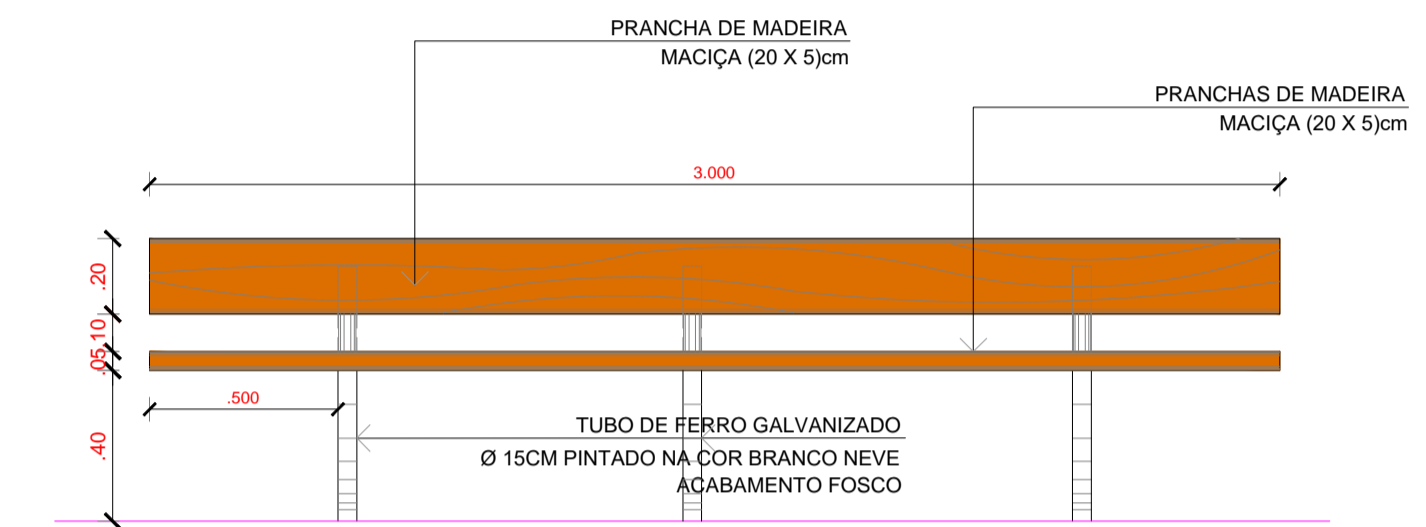


02 BANCO - VISTA FRONTAL
ESCALA 1/25

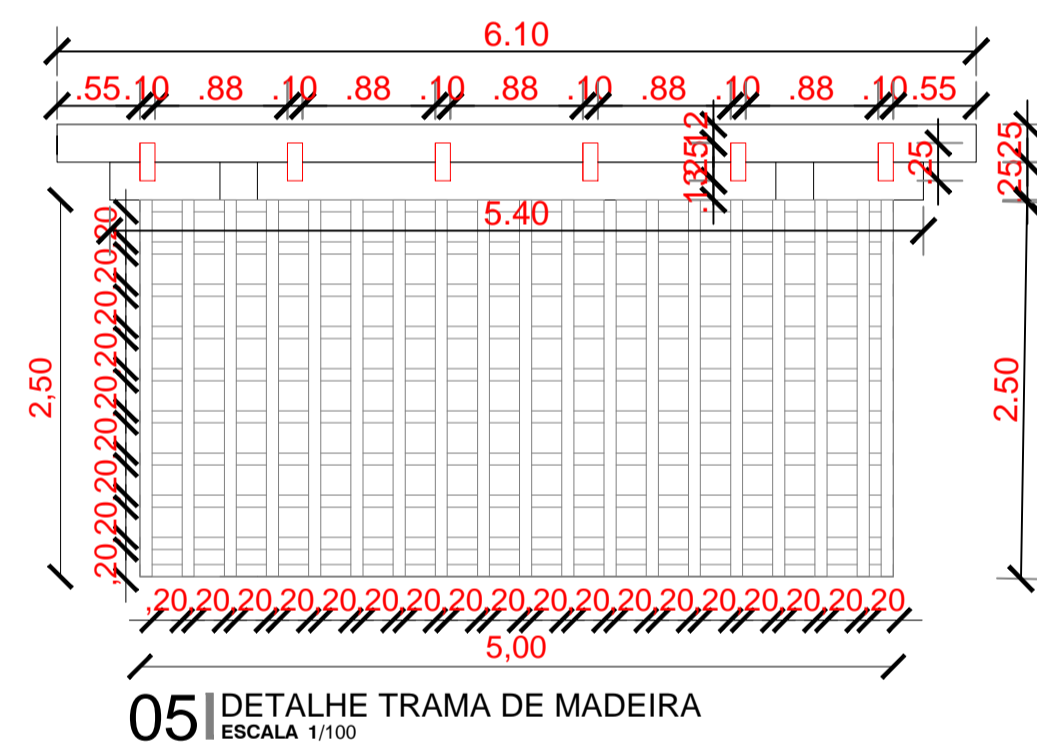


05 DETALHE TRAMA DE MADEIRA
ESCALA 1/100

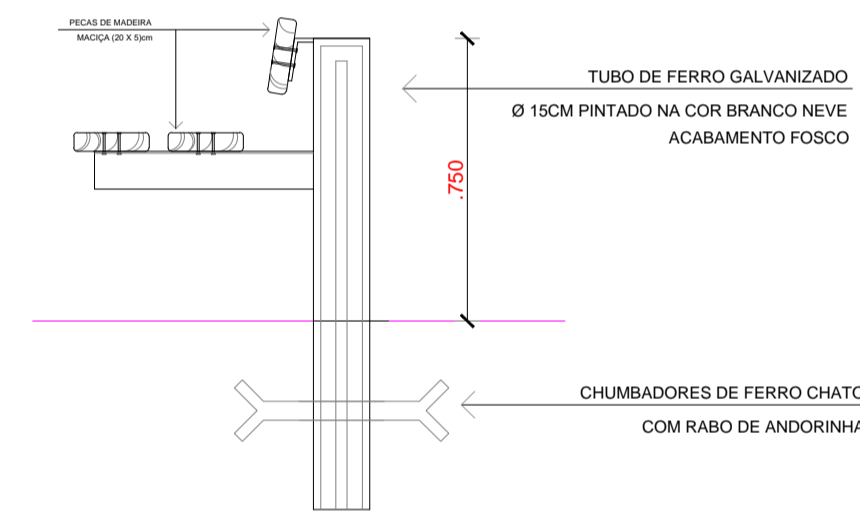


03 BANCO - CORTE TRANSVERSAL
ESCALA 1/10

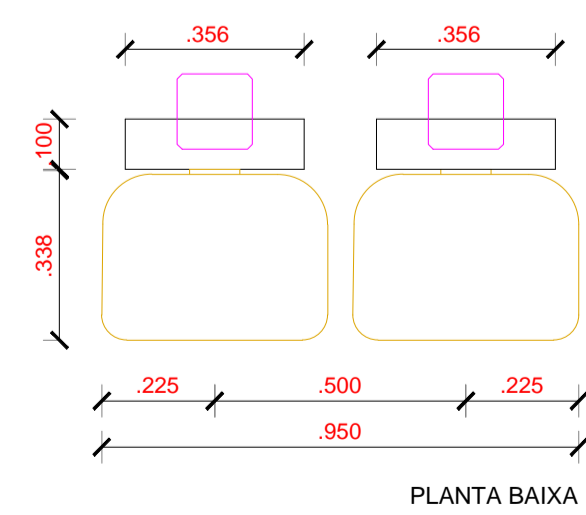

01 DET - LIXEIRAS
ESCALA 1/ 20

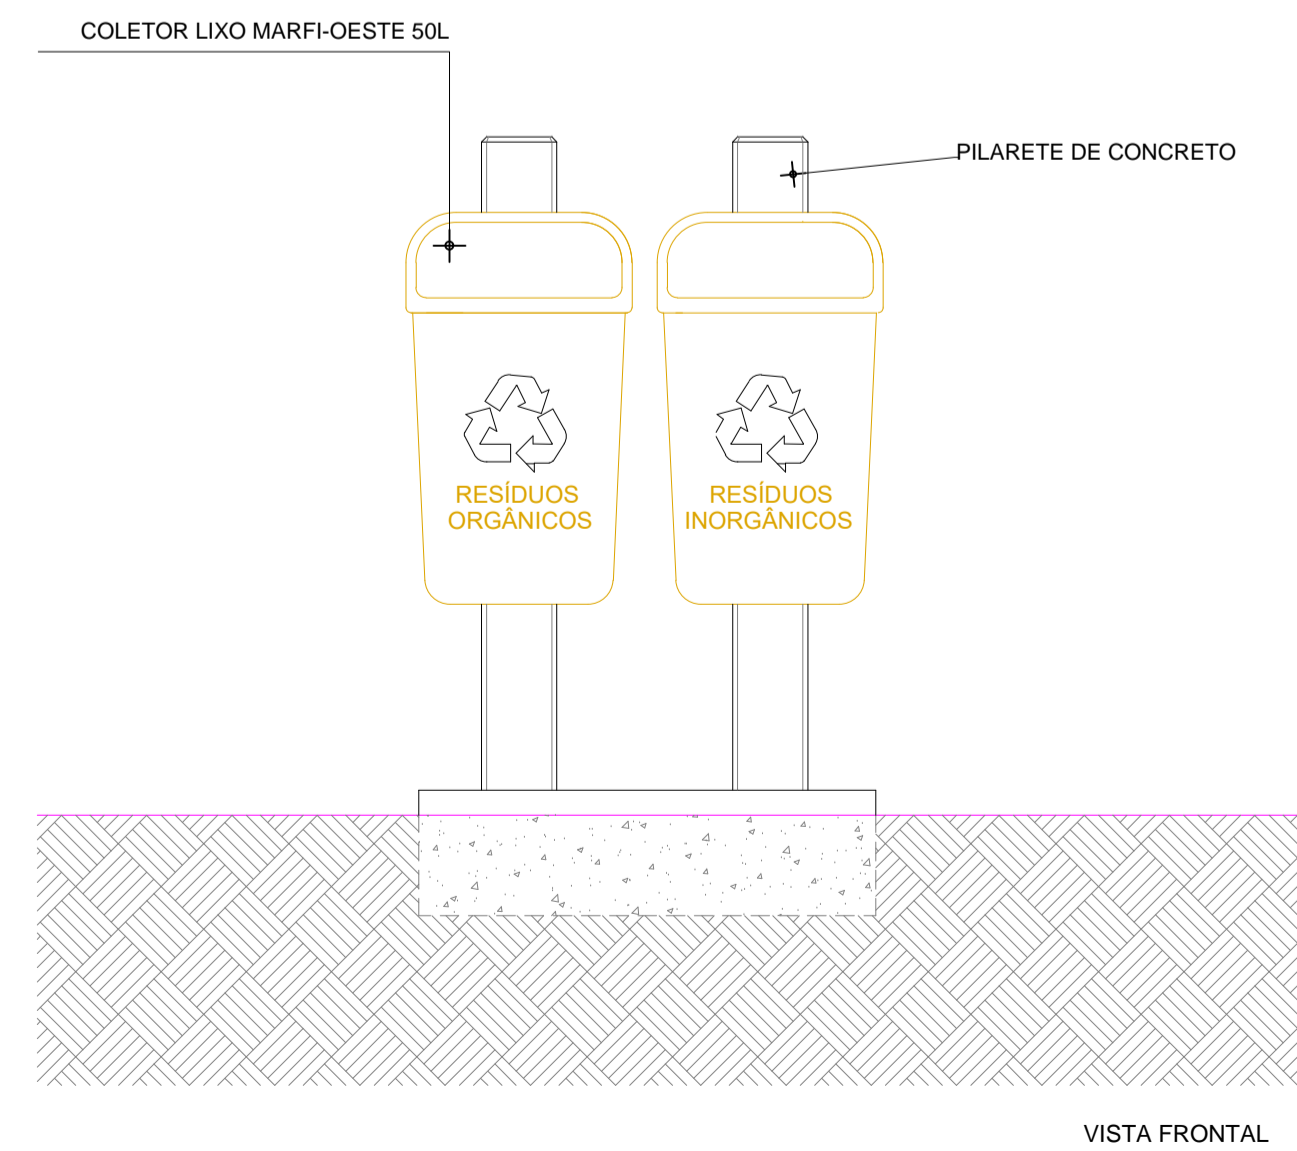


VISTA FRONTAL

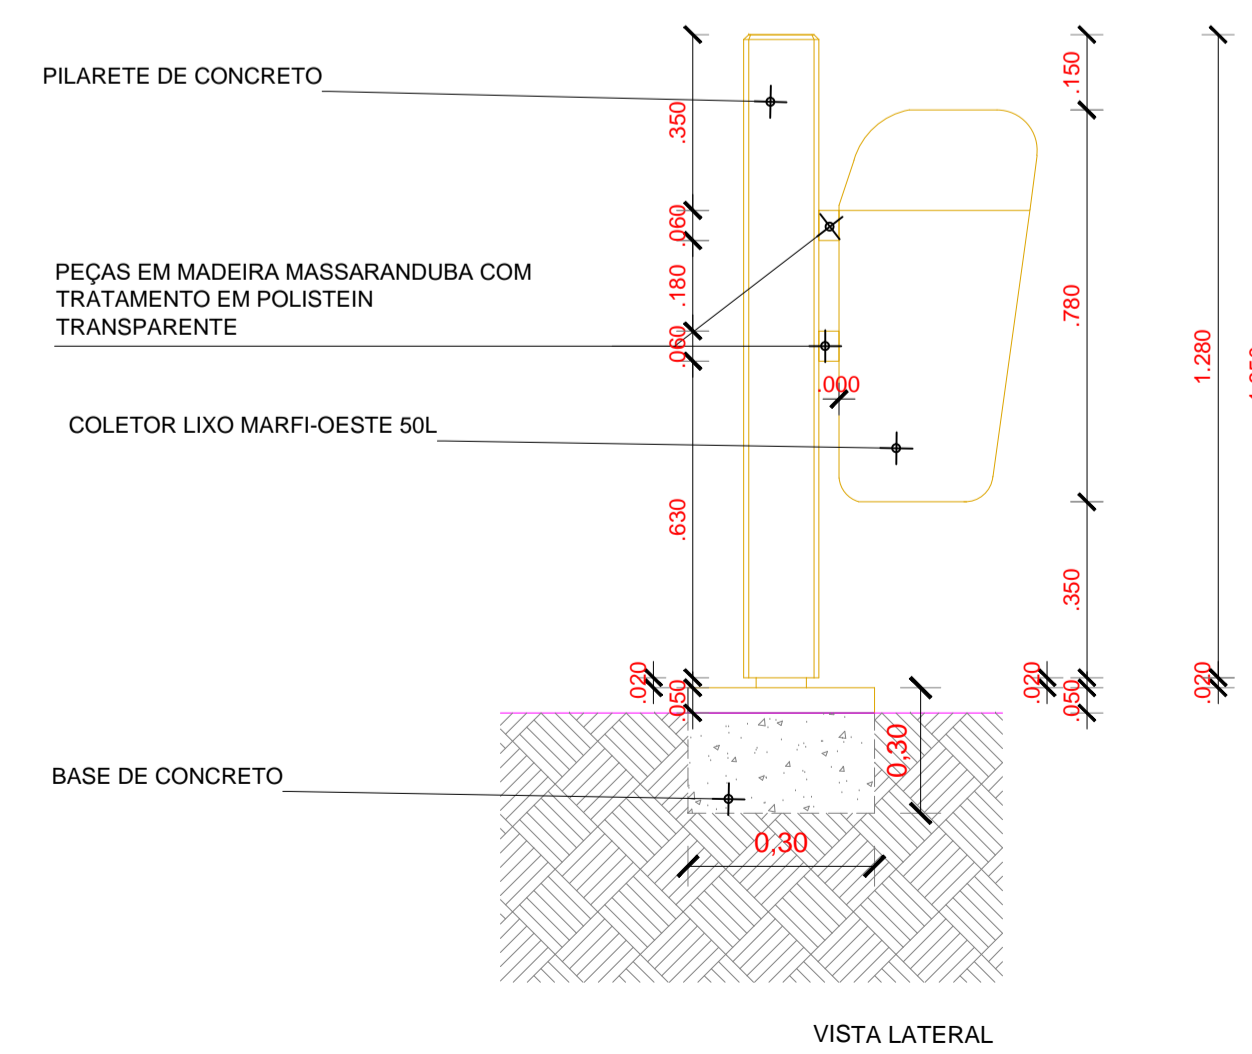


VISTA LATERAL

PREFEITURA MUNICIPAL DE ITAÍPOCA			
OBRA: CONSTRUÇÃO DE PRAÇAS EM DIVERSAS LOCALIDADES			
ASSUNTO: PROJETO PRAÇA			PRANCHAS: 05/06
ENDEREÇO: NOVO HORIZONTE			
COUTEUDO: DETALHES GERAIS	PROJETO: EXECUTIVO	ESCALA: INDICADA	DATA: DEZ/2023
ARQUIVO:			

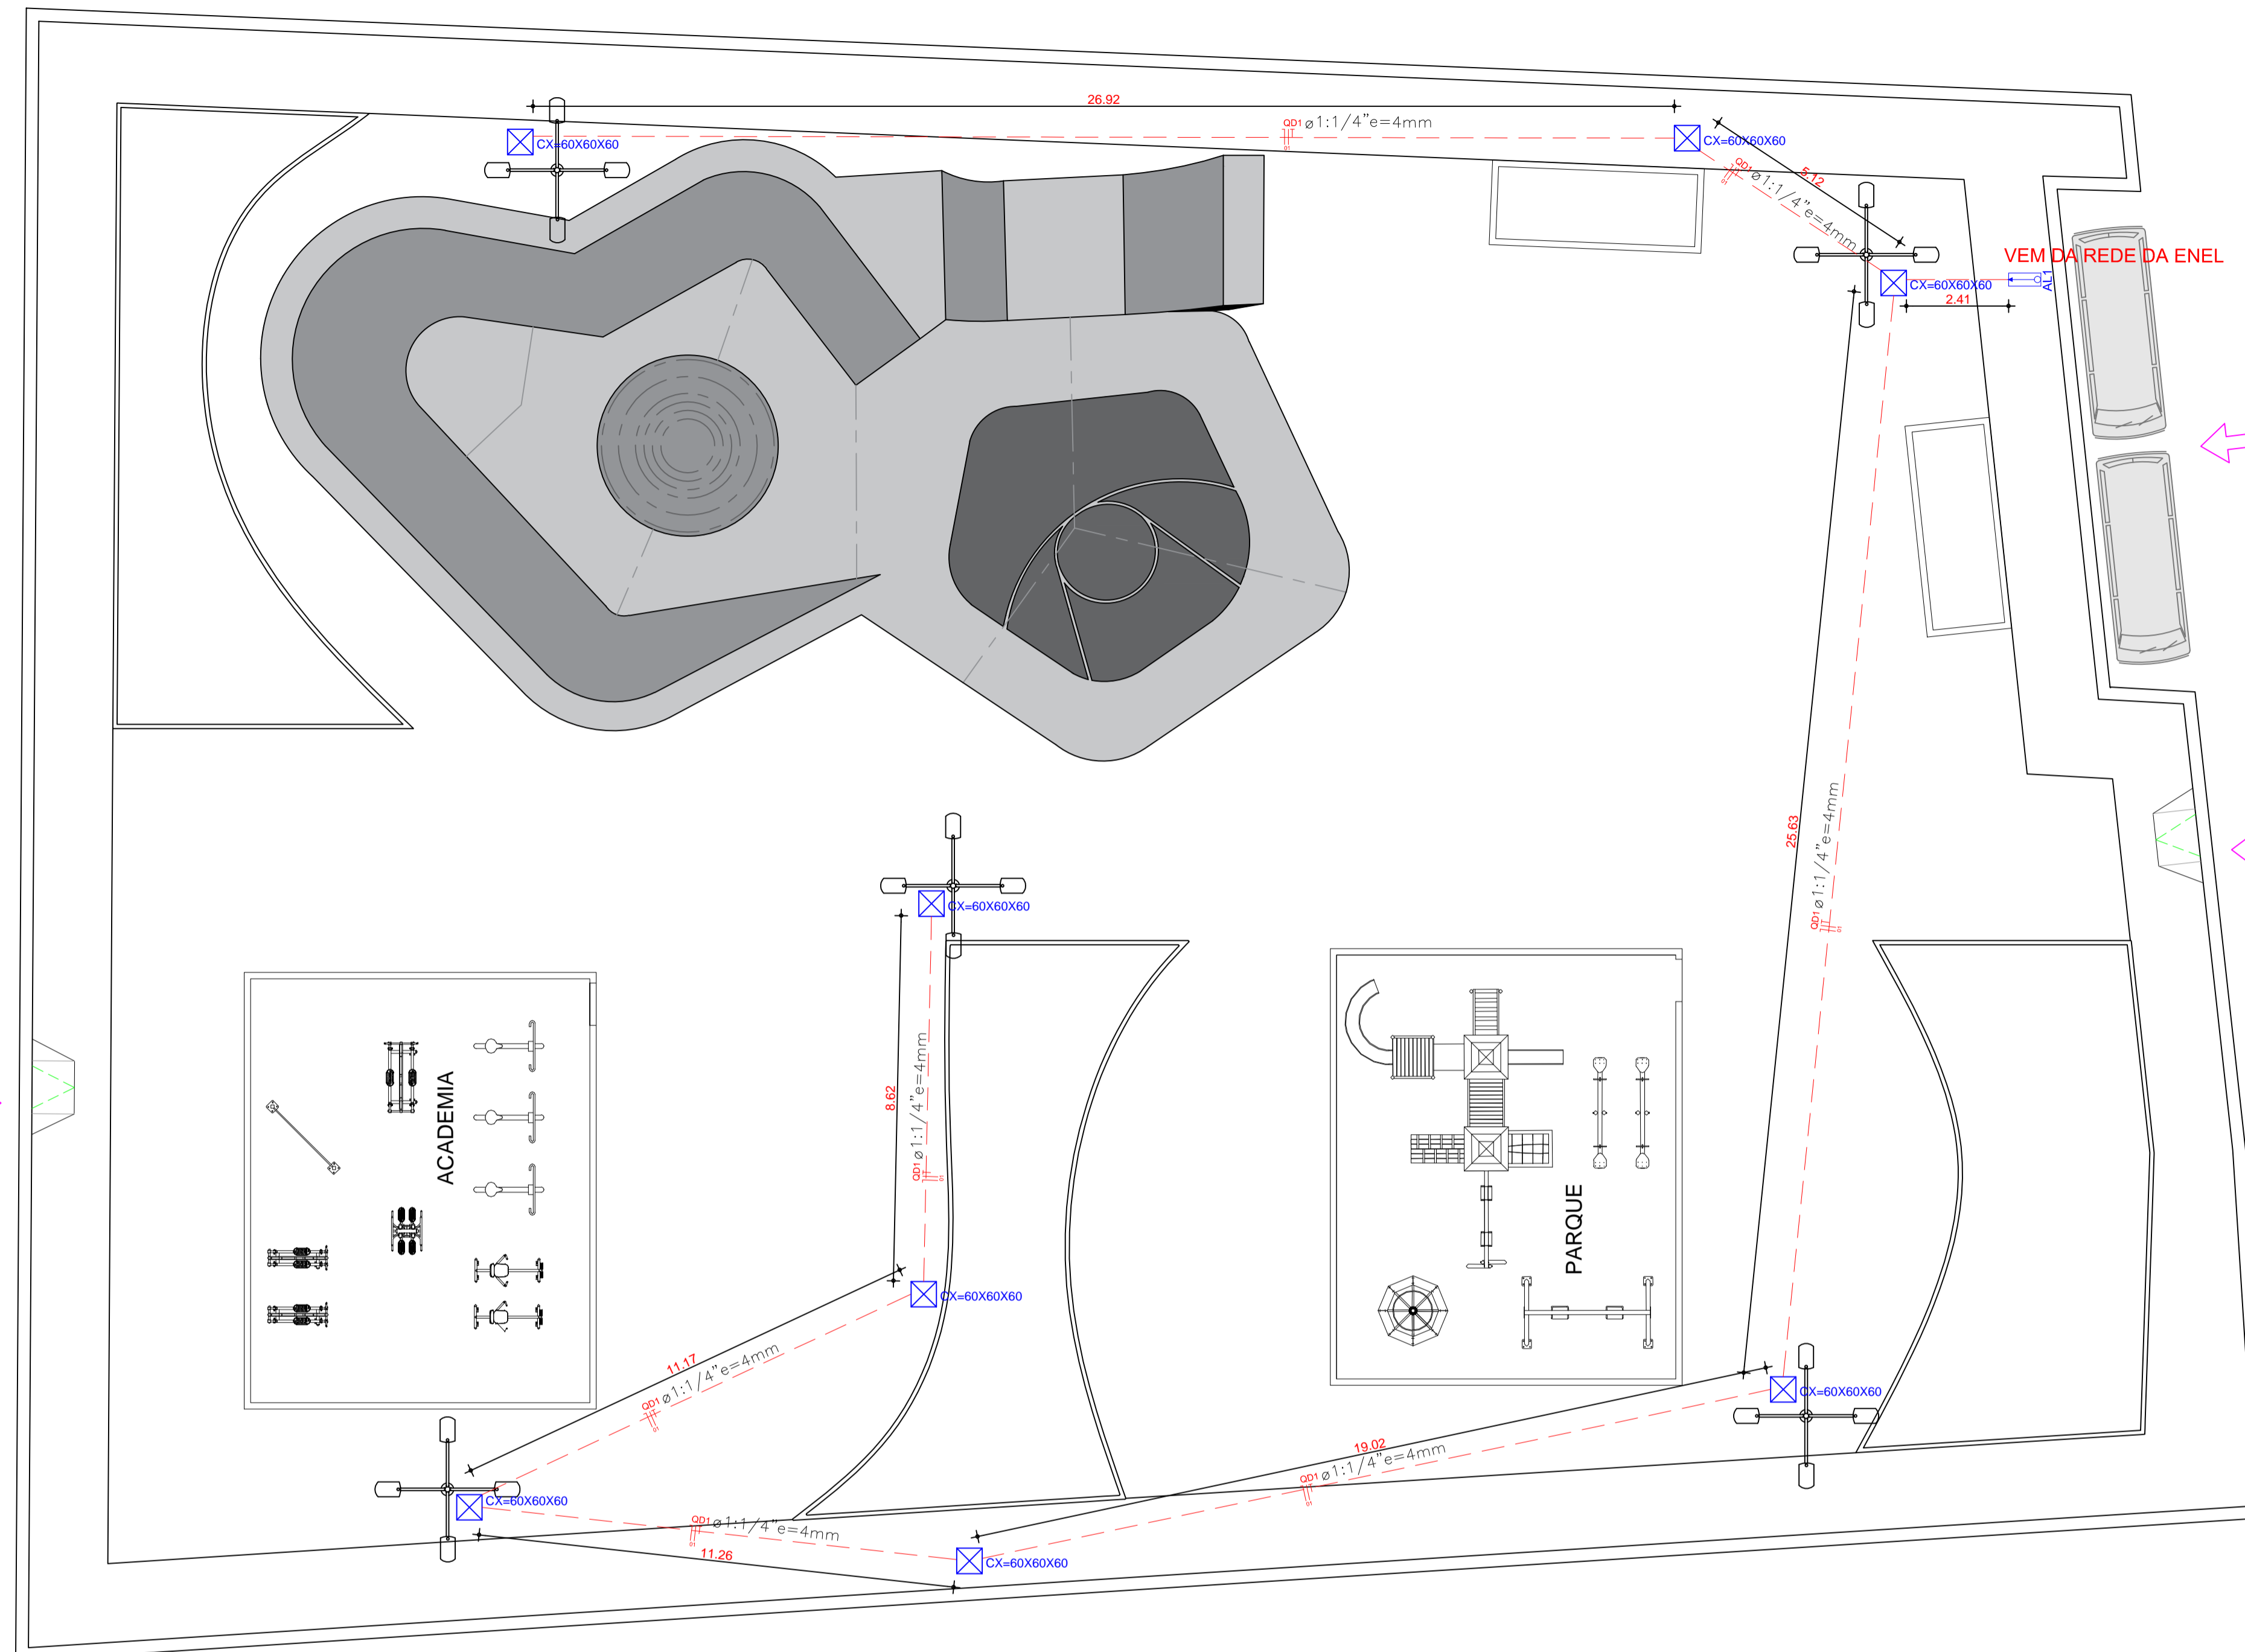


- POSTE CIRCULAR DE CONCRETO 04 PETALAS
- CAIXA DE PASSAGEM COM FUNDO EM LASTRO DE BRITA (0.60x0.60x0.60cm)
- QUADRO GERAL DE MEDIÇÃO PADRÃO POPULAR ENEL
- QUADRO DE DISTRIBUIÇÃO DE ENERGIA
- ELETRODUTO DE PVC RIGIDO ROSC. 1:1/4"
- INDICAÇÃO DE CIRCUITO (NEUTRO, FASE E TERRA)
- ALIMENTADOR DA REDE DE DISTRIBUIÇÃO

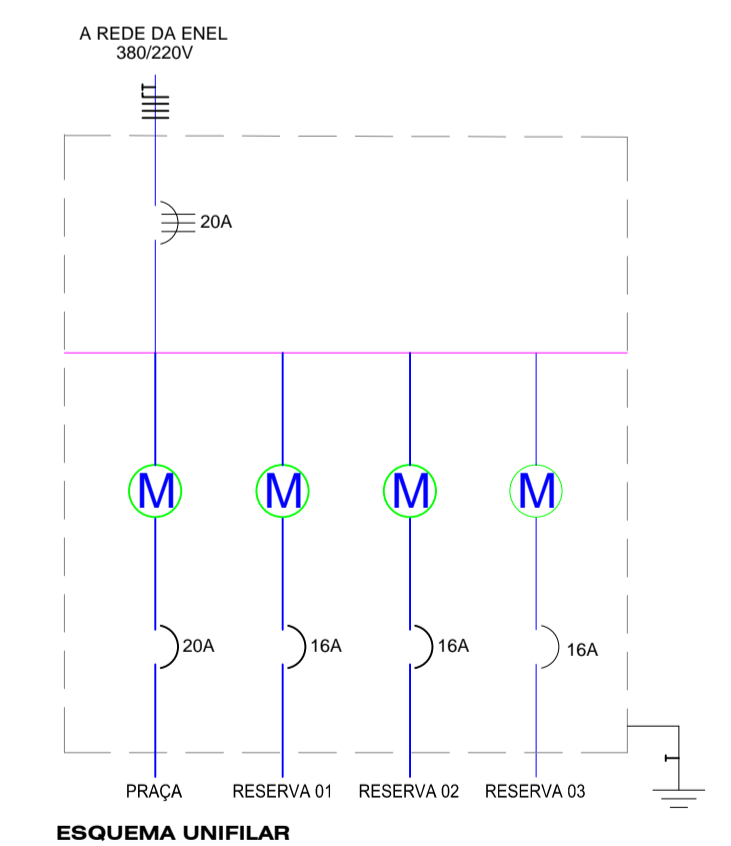

01 ELÉTRICO

ESCALA 1/100

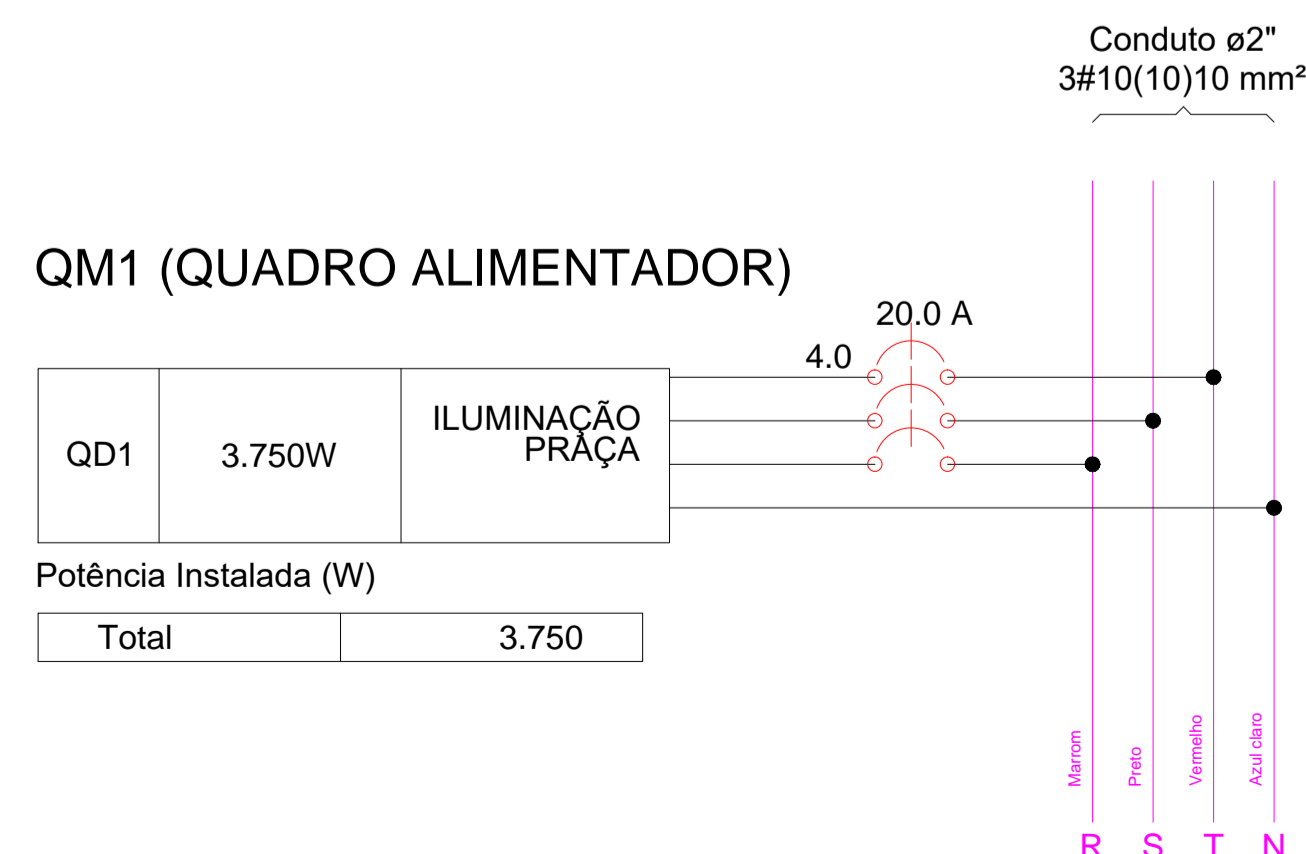

Quadro de Cargas (QM1) - PRAÇA

Circuito	Descrição	Esquema	Método de inst.	V (V)	Pot. total. (W)	Fases	In' (A)	Seção (mm ²)	Disj (A)
QD1		3F+N+T	B1	380V/220 V	3.750	R+S+T		4	20.0
TOTAL					3.750	R+S+T			

Quadro de Cargas (QD1) - PRAÇA

Circuito	Descrição	Esquema	Método de inst.	V (V)	Iluminação (W)	Tomadas (W)								Pot. total. (W)	In' (A)	Seção (mm ²)	Disj (A)	
						100	150	312	600	750	900	1400	2000	2500	2800			
1	ILUMINAÇÃO PRAÇA	F+N+T	B1	220 V	05				05							3.750	4	20.00
TOTAL																3.750		

PREFEITURA MUNICIPAL DE ITAIPICOCA

OBRA: CONSTRUÇÃO DE PRAÇAS EM DIVERSAS LOCALIDADES

ASSUNTO: PROJETO PRAÇA

ENDEREÇO: NOVO HORIZONTE

COITEUDO: ELÉTRICO

PROJETO: EXECUTIVO

ESCALA: INDICADA

DATA: DEZ/2023

PRANCHA: 06/06

ARQUIVO: