



EDITAL DE CONCORRÊNCIA Nº 24.14.01-CE
PROCESSO ADMINISTRATIVO Nº 00014.20240517/0001-20

Torna-se público que o(a) Instituto de Previdencia dos Serv. do Municipio, por meio do(a) Agente de Contratação, realizará licitação, na modalidade Concorrência, na forma eletrônica, nos termos da Lei nº 14.133, de 1º de abril de 2021, e demais normas aplicáveis e, ainda, de acordo com as condições estabelecidas neste Edital.

Data da sessão pública: 12 de setembro de 2024

Horário da sessão pública: 10:00

Critério de julgamento: Menor Preço por Item

Modo de disputa: Aberto

Link: compras.m2atecnologia.com.br

1. DO OBJETO

1.1. O objeto da presente licitação é a escolha da proposta mais vantajosa para CONTRATAÇÃO DE PESSOA JURÍDICA PARA REALIZAR A REQUALIFICAÇÃO DO PRÉDIO DO INSTITUTO DE PREVIDÊNCIA DOS SERVIDORES MUNICIPAIS DE ITAPIPOCA - CE, (ITAPREV)., conforme condições, quantidades e exigências estabelecidas neste Edital e seus anexos.

1.2. A licitação será subdivida em Item, conforme tabela constante do Termo de Referência, facultando-se ao licitante a participação em quantos Item forem de seu interesse.

1.3. O critério de julgamento adotado será o Menor Preço por Item, observadas as exigências contidas neste Edital e seus Anexos quanto às especificações do objeto.

2. DA DESPESA E DOS RECURSOS ORÇAMENTÁRIOS

2.1. As despesas decorrentes da execução do objeto demandado, objeto da contratação onerarão a dotação orçamentária 1401.09.272.0301.1.027 - Construção, Ampliação e Reforma da Sede do Itaprev, no(s) elemento(s) de despesa(s): 44905199 - Obras e Instalações, R\$ 193.976,16 (cento e noventa e três mil, novecentos e setenta e seis reais e dezesseis centavos);, do orçamento vigente, observado se for o caso, o princípio da anualidade.

2.2. O valor global máximo estimado desta despesa importa em R\$ R\$ 193.976,16 cento e noventa e três mil, novecentos e setenta e seis reais e dezesseis centavos) e o valor máximo unitário estimado por item é aquele disposto na Planilha Orçamentária Referencial, parte integrante deste edital.

3. DA PARTICIPAÇÃO NA LICITAÇÃO



3.1. Poderão participar desta Concorrência interessados cujo ramo de atividade seja compatível com o objeto desta licitação, e que estejam com seus dados cadastrais regular junto ao provedor do sistema.

3.2. A obtenção do benefício a que se refere o item anterior fica limitada às microempresas e às empresas de pequeno porte que, no ano-calendário de realização da licitação, ainda não tenham celebrado contratos com a Administração Pública cujos valores somados extrapolem a receita bruta máxima admitida para fins de enquadramento como empresa de pequeno porte.

3.3. O licitante responsabiliza-se exclusiva e formalmente pelas transações efetuadas em seu nome, assume como firmes e verdadeiras suas propostas e seus lances, inclusive os atos praticados diretamente ou por seu representante, excluída a responsabilidade do provedor do sistema ou do órgão ou entidade promotora da licitação por eventuais danos decorrentes de uso indevido das credenciais de acesso, ainda que por terceiros.

3.4. É de responsabilidade do cadastrado conferir a exatidão dos seus dados cadastrais na plataforma e mantê-los atualizados junto aos órgãos responsáveis pela informação, devendo proceder, imediatamente, à correção ou à alteração dos registros tão logo identifique incorreção ou aqueles se tornem desatualizados.

3.5. A não observância do disposto no item anterior poderá ensejar desclassificação no momento da habilitação.

3.6. Será concedido tratamento favorecido para as microempresas e empresas de pequeno porte, para as sociedades cooperativas mencionadas no art. 16 da Lei nº 14.133, de 2021, para o agricultor familiar, o produtor rural pessoa física e para o microempreendedor individual - MEI, nos limites previstos da Lei Complementar nº 123, de 2006.

3.7. Não poderão disputar esta licitação:

3.7.1. aquele que não atenda às condições deste Edital e seu(s) anexo(s);

3.7.2. autor do anteprojeto, do projeto básico ou do projeto executivo, pessoa física ou jurídica, quando a licitação versar sobre serviços ou fornecimento de bens a ele relacionados;

3.7.3. empresa, isoladamente ou em consórcio, responsável pela elaboração do projeto básico ou do projeto executivo, ou empresa da qual o autor do projeto seja dirigente, gerente, controlador, acionista ou detentor de mais de 5% (cinco por cento) do capital com direito a voto, responsável técnico ou subcontratado, quando a licitação versar sobre serviços ou fornecimento de bens a ela necessários

3.7.4. pessoa física ou jurídica que se encontre, ao tempo da licitação, impossibilitada de participar da licitação em decorrência de sanção que lhe foi imposta;

3.7.5. aquele que mantenha vínculo de natureza técnica, comercial, econômica, financeira, trabalhista ou civil com dirigente do órgão ou entidade contratante ou com agente público que desempenhe função na licitação ou atue na fiscalização ou na gestão do contrato, ou que deles seja cônjuge, companheiro ou parente em linha reta, colateral ou por afinidade, até o terceiro grau;

3.7.6. empresas controladoras, controladas ou coligadas, nos termos da Lei nº 6.404, de 15 de dezembro de 1976, concorrendo entre si;

3.7.7. pessoa física ou jurídica que, nos 5 (cinco) anos anteriores à divulgação do edital, tenha sido condenada judicialmente, com trânsito em julgado, por exploração de trabalho infantil, por submissão de trabalhadores a condições análogas às de escravo ou por contratação de adolescentes nos casos vedados pela legislação trabalhista;



3.7.8. agente público do órgão ou entidade licitante;

3.7.9. pessoas jurídicas reunidas em consórcio;

3.7.10. Organizações da Sociedade Civil de Interesse Público - OSCIP, atuando nessa condição;

3.7.11. Não poderá participar, direta ou indiretamente, da licitação ou da execução do contrato agente público do órgão ou entidade contratante, devendo ser observadas as situações que possam configurar conflito de interesses no exercício ou após o exercício do cargo ou emprego, nos termos da legislação que disciplina a matéria, conforme § 1º do art. 9º da Lei nº 14.133, de 2021.

3.8. O impedimento de que trata o item 2.7.4 será também aplicado ao licitante que atue em substituição a outra pessoa, física ou jurídica, com o intuito de burlar a efetividade da sanção a ela aplicada, inclusive a sua controladora, controlada ou coligada, desde que devidamente comprovado o ilícito ou a utilização fraudulenta da personalidade jurídica do licitante.

3.9. A vedação de que trata o item 3.7.7 estende-se a terceiro que auxilie a condução da contratação na qualidade de integrante de equipe de apoio, profissional especializado ou funcionário ou representante de empresa que preste assessoria técnica.

3.10. A critério da Administração e exclusivamente a seu serviço, o autor dos projetos e a empresa a que se referem os itens 3.7.2. e 3.7.3. poderão participar no apoio das atividades de planejamento da contratação, de execução da licitação ou de gestão do contrato, desde que sob supervisão exclusiva de agentes públicos do órgão ou entidade.

3.11. Equiparam-se aos autores do projeto as empresas integrantes do mesmo grupo econômico.

3.12. O disposto nos itens 3.7.2. e 3.7.3. não impede a licitação ou a contratação de serviço que inclua como encargo do contratado a elaboração do projeto básico e do projeto executivo, nas contratações integradas, e do projeto executivo, nos demais regimes de execução.

3.13. Em licitações e contratações realizadas no âmbito de projetos e programas parcialmente financiados por agência oficial de cooperação estrangeira ou por organismo financeiro internacional com recursos do financiamento ou da contrapartida nacional, não poderá participar pessoa física ou jurídica que integre o rol de pessoas sancionadas por essas entidades ou que seja declarada inidônea nos termos da Lei nº 14.133/2021.

3.14. A vedação de que trata o item 3.7.8. estende-se a terceiro que auxilie a condução da contratação na qualidade de integrante de equipe de apoio, profissional especializado ou funcionário ou representante de empresa que preste assessoria técnica.

4. DA APRESENTAÇÃO DA PROPOSTA E DOS DOCUMENTOS DE HABILITAÇÃO

4.1. Na presente licitação, a fase de habilitação sucederá as fases de apresentação de propostas e lances e de julgamento.

4.2. Os licitantes encaminharão, exclusivamente por meio do sistema eletrônico, a proposta com o preço, conforme o critério de julgamento adotado neste Edital, até a data e o horário estabelecidos para abertura da sessão pública.

4.3. Caso a fase de habilitação anteceda as fases de apresentação de propostas e lances, os licitantes encaminharão, na forma e no prazo estabelecidos no item anterior, simultaneamente os documentos de habilitação e a proposta com o preço, observado o disposto nos itens 8.1.1 e 8.11.1 deste Edital.



4.4. No cadastramento da proposta inicial, o licitante declarará, em campo próprio do sistema, que:

4.4.1. está ciente e concorda com as condições contidas no Edital e seus anexos, bem como de que a proposta apresentada compreende a integralidade dos custos para atendimento dos direitos trabalhistas assegurados na Constituição Federal, nas leis trabalhistas, nas normas infralegais, nas convenções coletivas de trabalho e nos termos de ajustamento de conduta vigentes na data de sua entrega em definitivo e que cumpre plenamente os requisitos de habilitação definidos no instrumento convocatório;

4.4.2. não emprega menor de 18 (dezoito) anos em trabalho noturno, perigoso ou insalubre e não emprega menor de 16 (dezesesseis) anos, salvo menor, a partir dos 14 (quatorze), na condição de menor aprendiz, nos termos do inciso XXXII do art. 7º da Constituição Federal;

4.4.3. não possui, em sua cadeia produtiva, empregados executando trabalho degradante ou forçado, observando o disposto nos incisos III e IV do art. 1º e no inciso III do art. 5º da Constituição Federal;

4.4.4. cumpre as exigências de reserva de cargos para pessoa com deficiência e para reabilitado da Previdência Social, de que trata o art. 93 da Lei nº 8.213, de 1991.

4.5. O licitante organizado em cooperativa deverá declarar, ainda, em campo próprio do sistema, que cumpre os requisitos estabelecidos no art. 16 da Lei nº 14.133, de 2021.

4.6. O licitante enquadrado como microempresa, empresa de pequeno porte ou sociedade cooperativa deverá declarar, ainda, em campo próprio do sistema, que cumpre os requisitos estabelecidos no art. 3º da Lei Complementar nº 123, de 2006, estando apto a usufruir do tratamento favorecido estabelecido em seus arts. 42 a 49, observado o disposto nos §§ 1º ao 3º do art. 4º da Lei nº 14.133, de 2021.

4.6.1. no item exclusivo para participação de microempresas e empresas de pequeno porte, a assinalação do campo "não" impedirá o prosseguimento no certame, para aquele item;

4.6.2. nos itens em que a participação não for exclusiva para microempresas e empresas de pequeno porte, a assinalação do campo "não" apenas produzirá o efeito de o licitante não ter direito ao tratamento favorecido previsto na Lei Complementar nº 123, de 2006, mesmo que microempresa, empresa de pequeno porte ou sociedade cooperativa.

4.7. A falsidade da declaração de que trata os itens 4.4 ou 4.6 sujeitará o licitante às sanções previstas na Lei nº 14.133, de 2021, e neste Edital.

4.8. Os licitantes poderão retirar ou substituir a proposta ou, na hipótese de a fase de habilitação anteceder as fases de apresentação de propostas e lances e de julgamento, os documentos de habilitação anteriormente inseridos no sistema, até a abertura da sessão pública.

4.9. Não haverá ordem de classificação na etapa de apresentação da proposta e dos documentos de habilitação pelo licitante, o que ocorrerá somente após os procedimentos de abertura da sessão pública e da fase de envio de lances.

4.10. Serão disponibilizados para acesso público os documentos que compõem a proposta dos licitantes convocados para apresentação de propostas, após a fase de envio de lances.

4.11. Caberá ao licitante interessado em participar da licitação acompanhar as operações no sistema eletrônico durante o processo licitatório e se responsabilizar pelo ônus decorrente da perda de negócios



diante da inobservância de mensagens emitidas pela Administração ou de sua desconexão.

4.12. O licitante deverá comunicar imediatamente ao provedor do sistema qualquer acontecimento que possa comprometer o sigilo ou a segurança, para imediato bloqueio de acesso.

5. DO PREENCHIMENTO DA PROPOSTA

5.1. O licitante deverá enviar sua proposta mediante o preenchimento, no sistema eletrônico, dos seguintes campos:

5.1.1. valor ou desconto, conforme critério definido neste edital;

5.1.2. Marca, quando cabível;

5.1.3. Fabricante, quando cabível;

5.1.4. Descrição do objeto, contendo as informações similares à especificação do Termo de Referência;

5.2. Todas as especificações do objeto contidas na proposta vinculam o licitante.

5.3. Nos valores propostos estarão inclusos todos os custos operacionais, encargos previdenciários, trabalhistas, tributários, comerciais e quaisquer outros que incidam direta ou indiretamente na execução do objeto.

5.4. Os preços ofertados, tanto na proposta inicial, quanto na etapa de lances, **serão de exclusiva responsabilidade do licitante**, não lhe assistindo o direito de pleitear qualquer alteração, sob alegação de erro, omissão ou qualquer outro pretexto.

5.5. Independentemente do percentual de tributo inserido na planilha, no pagamento serão retidos na fonte os percentuais estabelecidos na legislação vigente.

5.6. A apresentação das propostas implica obrigatoriedade do cumprimento das disposições nelas contidas, em conformidade com o que dispõe o Termo de Referência, assumindo o proponente o compromisso de executar o objeto licitado nos seus termos, bem como de fornecer os materiais, equipamentos, ferramentas e utensílios necessários, em quantidades e qualidades adequadas à perfeita execução contratual, promovendo, quando requerido, sua substituição.

5.7. O prazo de validade da proposta não será inferior a 60 (sessenta) dias, a contar da data de sua apresentação.

5.8. Os licitantes devem respeitar os preços máximos estabelecidos nas normas de regência de contratações públicas, quando participarem de licitações públicas;

5.9. O descumprimento das regras supramencionadas pela Administração por parte dos contratados pode ensejar a responsabilização pelo Tribunal de Contas e, após o devido processo legal, gerar as seguintes consequências: assinatura de prazo para a adoção das medidas necessárias ao exato cumprimento da lei, nos termos do inciso IX do art. 71 da Constituição Federal, ou condenação dos agentes públicos responsáveis e da empresa contratada ao pagamento dos prejuízos ao erário, caso verificada a ocorrência de superfaturamento por sobrepreço na execução do contrato.

6. DA ABERTURA DA SESSÃO, CLASSIFICAÇÃO DAS PROPOSTAS E FORMULAÇÃO DE LANCES

6.1. A abertura da presente licitação dar-se-á em sessão pública, por meio de sistema eletrônico, na data, horário e local indicados neste Edital.



6.2. Os licitantes poderão retirar ou substituir a proposta ou os documentos de habilitação, quando for o caso, anteriormente inseridos no sistema, até a abertura da sessão pública.

6.3. O sistema disponibilizará campo próprio para troca de mensagens entre o Agente de Contratação e os licitantes.

6.4. Iniciada a etapa competitiva, os licitantes deverão encaminhar lances exclusivamente por meio de sistema eletrônico, sendo imediatamente informados do seu recebimento e do valor consignado no registro.

6.5. O lance deverá ser ofertado por Menor Preço do Item

6.6. Os licitantes poderão oferecer lances sucessivos, observando o horário fixado para abertura da sessão e as regras estabelecidas no Edital.

6.7. O licitante somente poderá oferecer lance de valor inferior ao último por ele ofertado e registrado pelo sistema.

6.8. O intervalo mínimo de diferença de valores ou percentuais entre os lances, que incidirá tanto em relação aos lances intermediários quanto em relação à proposta que cobrir a melhor oferta deverá ser de R\$ 100,00 (cem reais)

6.9. O licitante poderá, **uma única vez**, excluir seu último lance ofertado, no intervalo de quinze segundos após o registro no sistema, na hipótese de lance inconsistente ou inexecuível.

6.9.1. Não excluindo o item em tempo hábil, o licitante poderá enviar alerta ao agente de contratação para que o mesmo adote as providências cabíveis.

6.10. O procedimento seguirá de acordo com o modo de disputa adotado.

6.11. Será adotado para o envio de lances na Concorrência eletrônica o modo de disputa "ABERTO", em que os licitantes apresentarão lances públicos e sucessivos, com prorrogações.

6.11.1. A etapa de lances da sessão pública terá duração de dez minutos e, após isso, será prorrogada automaticamente pelo sistema quando houver lance ofertado nos últimos dois minutos do período de duração da sessão pública.

6.11.2. A prorrogação automática da etapa de lances, de que trata o item anterior, será de dois minutos e ocorrerá sucessivamente sempre que houver lances enviados nesse período de prorrogação, inclusive no caso de lances intermediários.

6.11.3. Não havendo novos lances na forma estabelecida nos itens anteriores, a sessão pública encerrar-se-á automaticamente.

6.11.4. Encerrada a fase competitiva sem que haja a prorrogação automática pelo sistema, poderá o(a) agente de contratação(a), assessorado pela equipe de apoio, justificadamente, admitir o reinício da sessão pública de lances, em prol da consecução do melhor preço

6.11.5. Definida a melhor proposta, se a diferença em relação à proposta classificada em segundo lugar for de pelo menos 5% (cinco por cento), o agente de contratação, auxiliado pela equipe de apoio, poderá admitir o reinício da disputa aberta, para a definição das demais colocações.

6.11.6. Após o reinício previsto no item supra, os licitantes serão convocados para apresentar lances intermediários.

6.12. Após o término dos prazos estabelecidos nos subitens anteriores, o sistema ordenará e divulgará os lances segundo a ordem crescente de valores.

6.13. Não serão aceitos dois ou mais lances de mesmo valor, prevalecendo aquele que for recebido e registrado em primeiro lugar.

6.14. Durante o transcurso da sessão pública, os licitantes serão informados, em tempo real, do valor do menor lance registrado, vedada a identificação do licitante.



6.15. No caso de desconexão com o agente de contratação, no decorrer da etapa competitiva da concorrência, o sistema eletrônico poderá permanecer acessível aos licitantes para a recepção dos lances.

6.16. **Quando a desconexão do sistema eletrônico para o agente de contratação persistir por tempo superior a dez minutos**, a sessão pública será suspensa e reiniciada somente após decorridas vinte e quatro horas da comunicação do fato pelo agente de contratação aos participantes, no sítio eletrônico utilizado para divulgação.

6.17. Caso o licitante não apresente lances, concorrerá com o valor de sua proposta.

6.18. Em relação a itens não exclusivos para participação de microempresas e empresas de pequeno porte, uma vez encerrada a etapa de lances, será efetivada a verificação do porte da entidade empresarial. O sistema identificará em coluna própria as microempresas e empresas de pequeno porte participantes, procedendo à comparação com os valores da primeira colocada, se esta for empresa de maior porte, assim como das demais classificadas, para o fim de aplicar-se o disposto nos arts. 44 e 45 da Lei Complementar nº 123, de 2006.

6.18.1. Nessas condições, as propostas de microempresas e empresas de pequeno porte que se encontrarem na faixa de até 10% (dez por cento) acima da melhor proposta ou melhor lance serão consideradas empatadas com a primeira colocada.

6.18.2. A melhor classificada nos termos do subitem anterior terá o direito de encaminhar uma última oferta para desempate, obrigatoriamente em valor inferior ao da primeira colocada, **no prazo de 5 (cinco) minutos controlados pelo sistema**, contados após a comunicação automática para tanto.

6.18.3. Caso a microempresa ou a empresa de pequeno porte melhor classificada desista ou não se manifeste no prazo estabelecido, serão convocadas as demais licitantes microempresa e empresa de pequeno porte que se encontrem naquele intervalo de 10% (dez por cento), na ordem de classificação, para o exercício do mesmo direito, no prazo estabelecido no subitem anterior.

6.18.4. No caso de equivalência dos valores apresentados pelas microempresas e empresas de pequeno porte que se encontrem nos intervalos estabelecidos nos subitens anteriores, será realizado sorteio entre elas para que se identifique aquela que primeiro poderá apresentar melhor oferta.

6.19. Só poderá haver empate entre propostas iguais (não seguidas de lances), ou entre lances finais da fase fechada do modo de disputa aberto e fechado.

6.19.1. Havendo eventual empate entre propostas ou lances, o critério de desempate será aquele previsto no art. 60 da Lei nº 14.133, de 2021, nesta ordem:

6.19.1.1. disputa final, hipótese em que os licitantes empatados poderão apresentar nova proposta em ato contínuo à classificação;

6.19.1.2. avaliação do desempenho contratual prévio dos licitantes, para a qual deverão preferencialmente ser utilizados registros cadastrais para efeito de atesto de cumprimento de obrigações previstos nesta Lei;

6.19.1.3. desenvolvimento pelo licitante de ações de equidade entre homens e mulheres no ambiente de trabalho, conforme regulamento;

6.19.1.4. desenvolvimento pelo licitante de programa de integridade, conforme orientações dos órgãos de controle.

6.19.2. Persistindo o empate, será assegurada preferência, sucessivamente, aos bens e serviços produzidos ou prestados por:



6.19.2.1. empresas estabelecidas no território do Estado ou do Distrito Federal do órgão ou entidade da Administração Pública estadual ou distrital licitante ou, no caso de licitação realizada por órgão ou entidade de Município, no território do Estado em que este se localize;

6.19.2.2. empresas brasileiras;

6.19.2.3. empresas que invistam em pesquisa e no desenvolvimento de tecnologia no País;

6.19.2.4. empresas que comprovem a prática de mitigação, nos termos da Lei nº 12.187, de 29 de dezembro de 2009.

6.20. Encerrada a etapa de envio de lances da sessão pública, na hipótese da proposta do primeiro colocado permanecer acima do preço máximo definido para a contratação, o agente de contratação poderá negociar condições mais vantajosas, após definido o resultado do julgamento.

6.20.1. A negociação poderá ser feita com os demais licitantes, segundo a ordem de classificação inicialmente estabelecida, quando o primeiro colocado, mesmo após a negociação, for desclassificado em razão de sua proposta permanecer acima do preço máximo definido pela Administração.

6.20.2. A negociação será realizada por meio do sistema, podendo ser acompanhada pelos demais licitantes.

6.20.3. O resultado da negociação será divulgado a todos os licitantes e anexado aos autos do processo licitatório.

6.20.4. O agente de contratação solicitará ao licitante mais bem classificado que, no prazo de 02 (duas) horas, envie a proposta adequada ao último lance ofertado após a negociação realizada, acompanhada, se for o caso, dos documentos complementares, quando necessários à confirmação daqueles exigidos neste Edital e já apresentados.

6.20.5. É facultado ao agente de contratação prorrogar o prazo estabelecido, a partir de solicitação fundamentada feita no chat pelo licitante, antes de findo o prazo.

6.21. Após a negociação do preço, o agente de contratação iniciará a fase de aceitação e julgamento da proposta.

7. DA FASE DE JULGAMENTO

7.1. Encerrada a etapa de negociação, o agente de contratação verificará se o licitante provisoriamente classificado em primeiro lugar atende às condições de participação no certame, conforme previsto no art. 14 da Lei nº 14.133, de 2021, legislação correlata e no item 3.7 deste Edital, **especialmente quanto à existência de sanção que impeça a participação no certame ou a futura contratação, mediante a consulta aos seguintes cadastros :**

a. Sistema de Cadastramento de Fornecedores;

b. Cadastro Nacional de Empresas Inidôneas e Suspensas (CEIS), mantido pela Controladoria - Geral da União, [https://www.portaltransparencia.gov.br/sancoes/ceis?](https://www.portaltransparencia.gov.br/sancoes/ceis?ordenarPor=nome&direcao=asc)

c. Cadastro Nacional de Empresas Punidas (CNEP), mantido pela Controladoria-Geral da União, [https://www.portaltransparencia.gov.br/sancoes/cnep?](https://www.portaltransparencia.gov.br/sancoes/cnep?ordenarPor=nome&direcao=asc)

7.2.A consulta aos cadastros será realizada em nome da pessoa física ou, em caso de pessoa jurídica, da empresa fornecedora e também de seu



sócio majoritário, por força da vedação de que trata o art. 12 da Lei nº 8.429, de 2 de junho de 1992.

7.3. Caso conste na Consulta de Situação do licitante a existência de Ocorrências Impeditivas Indiretas, o agente de contratação diligenciará para verificar se houve fraude por parte das empresas apontadas no Relatório de Ocorrências Impeditivas Indiretas.

7.3.1. A tentativa de burla será verificada por meio dos vínculos societários, linhas de fornecimento similares, dentre outros.

7.3.2. O licitante será convocado para manifestação previamente à sua desclassificação.

7.3.3. Constatada a existência de sanção, o licitante será reputado inabilitado, por falta de condição de participação.

7.4. Caso atendidas as condições de participação, será iniciado o procedimento de habilitação.

7.5. Caso o licitante provisoriamente classificado em primeiro lugar tenha se utilizado de algum tratamento favorecido às ME/EPPs, o agente de contratação verificará se faz jus ao benefício, em conformidade com os itens 2.6 e 3.6 deste Edital.

7.6. Verificadas as condições de participação e de utilização do tratamento favorecido, o agente de contratação examinará a proposta classificada em primeiro lugar quanto à adequação ao objeto e à compatibilidade do preço em relação ao máximo estipulado para contratação neste Edital e em seus anexos.

7.7. Será desclassificada a proposta vencedora que:

7.7.1. contiver vícios insanáveis;

7.7.2. não obedecer às especificações técnicas contidas no Termo de Referência;

7.7.3. apresentar preços inexequíveis ou permanecerem acima do preço máximo definido para a contratação;

7.7.4. não tiverem sua exequibilidade demonstrada, quando exigido pela Administração;

7.7.5. apresentar desconformidade com quaisquer outras exigências deste Edital ou seus anexos, desde que insanável.

7.8. Em contratação de serviços de engenharia, além das disposições acima, a análise de exequibilidade e sobrepreço considerará o seguinte:

7.8.1. Nos regimes de execução por tarefa, empreitada por preço global ou empreitada integral, semi-integrada ou integrada, a caracterização do sobrepreço se dará pela superação do valor global estimado;

7.8.2. No regime de empreitada por preço unitário, a caracterização do sobrepreço se dará pela superação do valor global estimado e pela superação de custo unitário tido como relevante, conforme planilha anexa ao edital;

7.8.3. No caso de serviços de engenharia, serão consideradas inexequíveis as propostas cujos valores forem inferiores a 75% (setenta e cinco por cento) do valor orçado pela Administração, independentemente do regime de execução.

7.8.3.1. Se houver indícios de inexequibilidade da proposta de preço, inclusive nas propostas cujos valores forem inferiores a 75% (setenta e cinco por cento) do valor orçado pela administração, ou, ainda, em caso da necessidade de esclarecimentos complementares, poderá ser efetuada diligência, na forma do § 2º do art. 59 e art. 64 da Lei n.º 14.133/21, para efeito de comprovação de sua exequibilidade.

7.8.4. Será exigida garantia adicional do licitante vencedor cuja proposta for inferior a 85% (oitenta e cinco por cento) do valor orçado pela Administração,



equivalente à diferença entre este último e o valor da proposta, sem prejuízo das demais garantias exigíveis de acordo com a Lei.

7.9. Se houver indícios de inexequibilidade da proposta de preço, ou em caso da necessidade de esclarecimentos complementares, poderão ser efetuadas diligências, para que a empresa comprove a exequibilidade da proposta.

7.10. Caso o custo global estimado do objeto licitado tenha sido decomposto em seus respectivos custos unitários por meio de Planilha de Custos e Formação de Preços elaborada pela Administração, o licitante classificado em primeiro lugar será convocado para apresentar Planilha por ele elaborada, com os respectivos valores adequados ao valor final da sua proposta, sob pena de não aceitação da proposta.

7.10.1. Em se tratando de serviços de engenharia, o licitante vencedor será convocado a apresentar à Administração, por meio eletrônico, as planilhas com indicação dos quantitativos e dos custos unitários, seguindo o modelo elaborado pela Administração, bem como com detalhamento das Bonificações e Despesas Indiretas (BDI) e dos Encargos Sociais (ES), com os respectivos valores adequados ao valor final da proposta vencedora, admitida a utilização dos preços unitários, no caso de empreitada por preço global, empreitada integral, contratação semi-integrada e contratação integrada, exclusivamente para eventuais adequações indispensáveis no cronograma físico-financeiro e para balizar excepcional aditamento posterior do contrato.

7.11. Erros no preenchimento da planilha não constituem motivo para a desclassificação da proposta. A planilha poderá ser ajustada pelo fornecedor, no prazo indicado pelo sistema, desde que não haja majoração do preço.

7.11.1. O ajuste de que trata este dispositivo se limita a sanar erros ou falhas que não alterem a substância das propostas;

7.11.2. Considera-se erro no preenchimento da planilha passível de correção a indicação de recolhimento de impostos e contribuições na forma do Simples Nacional, quando não cabível esse regime.

8. DA FASE DE HABILITAÇÃO

8.1. Os documentos previstos no Termo de Referência, necessários e suficientes para demonstrar a capacidade do licitante de realizar o objeto da licitação, serão exigidos para fins de habilitação, nos termos dos arts. 62 a 70 da Lei nº 14.133, de 2021.

8.1.1. A documentação exigida para fins de habilitação jurídica, fiscal, social e trabalhista e econômico-financeira, poderá ser substituída pelo registro cadastral de fornecedores.

8.2. Quando permitida a participação de empresas estrangeiras que não funcionem no País, as exigências de habilitação serão atendidas mediante documentos equivalentes, inicialmente apresentados em tradução livre.

8.3. Na hipótese de o licitante vencedor ser empresa estrangeira que não funcione no País, para fins de assinatura dos contratos, os documentos exigidos para a habilitação serão traduzidos por tradutor juramentado no País e apostilados nos termos do disposto no Decreto nº 8.660, de 29 de janeiro de 2016, ou de outro que venha a substituí-lo, ou consularizados pelos respectivos consulados ou embaixadas.

8.4. Os documentos exigidos para fins de habilitação poderão ser apresentados em original ou por cópia.



8.5. Os documentos exigidos para fins de habilitação poderão ser substituídos por registro cadastral emitido por órgão ou entidade pública, desde que o registro tenha sido feito em obediência ao disposto na Lei nº 14.133/2021.

8.6. Será verificado se o licitante apresentou declaração de que atende aos requisitos de habilitação, e o declarante responderá pela veracidade das informações prestadas, na forma da lei (art. 63, I, da Lei nº 14.133/2021).

8.7. Será verificado se o licitante apresentou no sistema, sob pena de inabilitação, a declaração de que cumpre as exigências de reserva de cargos para pessoa com deficiência e para reabilitado da Previdência Social, previstas em lei e em outras normas específicas.

8.8. O licitante deverá apresentar, sob pena de desclassificação, declaração de que suas propostas econômicas compreendem a integralidade dos custos para atendimento dos direitos trabalhistas assegurados na Constituição Federal, nas leis trabalhistas, nas normas infralegais, nas convenções coletivas de trabalho e nos termos de ajustamento de conduta vigentes na data de entrega das propostas.

8.9. A habilitação será verificada por meio do Registro Cadastral de Fornecedores, nos documentos por ele abrangidos.

8.9.1. Somente haverá a necessidade de comprovação do preenchimento de requisitos mediante apresentação dos documentos originais não-digitais quando houver dúvida em relação à integridade do documento digital ou quando a lei expressamente o exigir.

8.10. É de responsabilidade do licitante conferir a exatidão dos seus dados cadastrais no Registro Cadastral de Fornecedores e mantê-los atualizados junto aos órgãos responsáveis pela informação, devendo proceder, imediatamente, à correção ou à alteração dos registros tão logo identifique incorreção ou aqueles se tornem desatualizados.

8.10.1. A não observância do disposto no item anterior poderá ensejar desclassificação no momento da habilitação.

8.11. A verificação pelo agente de contratação, em sítios eletrônicos oficiais de órgãos e entidades emissores de certidões constitui meio legal de prova, para fins de habilitação.

8.11.1. Os documentos exigidos para habilitação que não estejam contemplados no Registro Cadastral de Fornecedores serão enviados por meio do sistema, em formato digital, no prazo de 2 (duas) horas, prorrogável por igual período, contado da solicitação do agente de contratação.

8.11.2. Na hipótese de a fase de habilitação anteceder a fase de apresentação de propostas e lances, os licitantes encaminharão, por meio do sistema, simultaneamente os documentos de habilitação e a proposta com o preço ou o percentual de desconto.

8.12. A verificação no Registro Cadastral de Fornecedores ou a exigência dos documentos nele não contidos somente será feita em relação ao licitante vencedor.

8.12.1. Os documentos relativos à regularidade fiscal que constem do Termo de Referência somente serão exigidos, em qualquer caso, em momento posterior ao julgamento das propostas, e apenas do licitante mais bem classificado.

8.12.2. Respeitada a exceção do subitem anterior, relativa à regularidade fiscal, quando a fase de habilitação anteceder as fases de apresentação de propostas e lances e de julgamento, a verificação ou exigência do presente subitem ocorrerá em relação a todos os licitantes.

8.13. Após a entrega dos documentos para habilitação, não será permitida a substituição ou a apresentação de novos documentos, salvo em sede de diligência, para:



8.13.1. complementação de informações acerca dos documentos já apresentados pelos licitantes e desde que necessária para apurar fatos existentes à época da abertura do certame; e

8.13.2. atualização de documentos cuja validade tenha expirado após a data de recebimento das propostas;

8.14. Na análise dos documentos de habilitação, a comissão de contratação poderá sanar erros ou falhas, que não alterem a substância dos documentos e sua validade jurídica, mediante decisão fundamentada, registrada em ata e acessível a todos, atribuindo-lhes eficácia para fins de habilitação e classificação.

8.15. Na hipótese de o licitante não atender às exigências para habilitação, o agente de contratação examinará a proposta subsequente e assim sucessivamente, na ordem de classificação, até a apuração de uma proposta que atenda ao presente edital, observado o prazo disposto no subitem 8.11.1.

8.16. Somente serão disponibilizados para acesso público os documentos de habilitação do licitante cuja proposta atenda ao edital de licitação, após concluídos os procedimentos de que trata o subitem anterior.

8.17. A comprovação de regularidade fiscal e trabalhista das microempresas e das empresas de pequeno porte somente será exigida para efeito de contratação, e não como condição para participação na licitação.

8.18. Quando a fase de habilitação anteceder a de julgamento e já tiver sido encerrada, não caberá exclusão de licitante por motivo relacionado à habilitação, salvo em razão de fatos supervenientes ou só conhecidos após o julgamento.

9. DOS RECURSOS

9.1. A interposição de recurso referente ao julgamento das propostas, à habilitação ou inabilitação de licitantes, à anulação ou revogação da licitação, observará o disposto no art. 165 da Lei nº 14.133, de 2021.

9.2. O prazo recursal é de 3 (três) dias úteis, contados da data de intimação ou de lavratura da ata.

9.3. Quando o recurso apresentado impugnar o julgamento das propostas ou o ato de habilitação ou inabilitação do licitante:

9.3.1. a intenção de recorrer deverá ser manifestada imediatamente, sob pena de preclusão;

9.3.2. o prazo para apresentação das razões recursais será iniciado na data de intimação ou de lavratura da ata de habilitação ou inabilitação;

9.4. Os recursos deverão ser encaminhados em campo próprio do sistema.

9.5. O recurso será dirigido à autoridade que tiver editado o ato ou proferido a decisão recorrida, a qual poderá reconsiderar sua decisão no prazo de 3 (três) dias úteis, ou, nesse mesmo prazo, encaminhar recurso para a autoridade superior, a qual deverá proferir sua decisão no prazo de 10 (dez) dias úteis, contado do recebimento dos autos.

9.6. Os recursos interpostos fora do prazo não serão conhecidos.

9.7. O prazo para apresentação de contrarrazões ao recurso pelos demais licitantes será de 3 (três) dias úteis, contados da data da intimação pessoal ou da divulgação da interposição do recurso, assegurada a vista imediata dos elementos indispensáveis à defesa de seus interesses.

9.8. O recurso e o pedido de reconsideração terão efeito suspensivo do ato ou da decisão recorrida até que sobrevenha decisão final da autoridade competente.

9.9. O acolhimento do recurso invalida tão somente os atos insuscetíveis de aproveitamento.



9.10. Os autos do processo permanecerão com vista franqueada aos interessados no sítio eletrônico compras.m2atecnologia.com.br.

10. DO CONTRATO

10.1. Após a homologação da licitação, em sendo realizada a contratação, será firmado Contrato.

10.2. O licitante vencedor terá o prazo de 05 (cinco) dias úteis, contados a partir da data de sua convocação, para assinar o Contrato, sob pena de decair do direito à contratação, sem prejuízo das sanções previstas neste Edital.

10.2.1. O prazo previsto no subitem anterior poderá ser prorrogado, por igual período, por solicitação justificada do adjudicatário e aceita pela Administração.

10.3. Na assinatura do contrato, será exigida a comprovação das condições de habilitação consignadas no edital, que deverão ser mantidas pelo licitante durante a vigência do contrato.

10.3.1. Na hipótese de irregularidade, o contratado deverá regularizar a sua situação perante o cadastro no prazo de até 05 (cinco) dias úteis, sob pena de aplicação das penalidades previstas no edital.

10.4. Quando convocada a subscrever o contrato, a adjudicatária deverá apresentar:

10.4.1. Certidão atualizada de Registro de Pessoa Jurídica expedida pelo CREA e/ou Conselho competente.

10.4.1.1. Caso a licitante vencedora da presente licitação esteja sediada em outro Estado, deverá providenciar, até a data da assinatura do Contrato, o visto do CREA-{UF}e/ou Conselho competente na Certidão de Registro de Pessoa Jurídica.

10.4.2. Documento comprobatório de garantia do contrato, que deverá ser prestada antes de sua lavratura do contrato.

10.4.3. Declaração com a indicação do responsável técnico pela execução do objeto do contrato, necessariamente o indicado na licitação e o preposto que o representará durante a execução dos trabalhos;

10.4.4. Certidão comprobatória de regularidade, perante a Prefeitura do Município de{CIDADE}, referente aos tributos relacionados com a prestação licitada.

10.4.5. Certidão comprobatória de regularidade relativa à Seguridade Social e ao Fundo de Garantia por Tempo de Serviço - FGTS.

10.4.6. Certidão de Negativa de Débitos Trabalhistas - CNDT.

10.4.7. Certidão Conjunta de Débitos, relativos a Tributos Federais, à Dívida Ativa da União e à Seguridade Social.

10.4.8. Os documentos acima citados deverão estar dentro do prazo de validade na data da assinatura do contrato.

10.4.9. A Minuta do Contrato a ser firmado entre a Administração e a licitante vencedora, constitui parte integrante deste Edital - ANEXO II, sendo que nela encontram-se definidas e especificadas todas as regras e condições da contratação, inclusive, regras de medição, condições de pagamento dos serviços executados, critérios de reajuste, penalidades contratuais e condições de recebimento.

10.4.10. Na hipótese de o vencedor da licitação não comprovar as condições de habilitação consignadas no edital ou se recusar a assinar o contrato ou receber a nota de empenho, a Administração, sem prejuízo da aplicação das sanções das demais cominações legais cabíveis a esse licitante, nos termos do § 2º do art. 90 da Lei nº 14.133 de 1º de abril de 2021, poderá convocar outro licitante, respeitada a ordem de classificação, para, após a comprovação dos requisitos para habilitação, analisada a proposta e eventuais documentos complementares e, feita a negociação, assinar o contrato.



10.4.11. Em caso de impedimento, ordem de paralisação ou suspensão do contrato, o cronograma de execução será prorrogado automaticamente pelo tempo correspondente, anotadas tais circunstâncias mediante simples apostila.

10.4.12. Ao longo de toda a execução do contrato, o contratado deverá cumprir a reserva de cargos prevista em lei para pessoa com deficiência, para reabilitado da Previdência Social ou para aprendiz, bem como as reservas de cargos previstas em outras normas específicas, nos termos do art. 116 da Lei 14.133/2021.

11. DA GARANTIA CONTRATUAL

11.1. Deverá ser prestada garantia para contratar, antes da lavratura do termo contratual, no valor de 5% (cinco por cento) do valor total do contrato, que será prestada mediante depósito no Tesouro Municipal, com memorando a ser retirado na unidade contratante para este fim.

11.2. A garantia contratual será prestada nas modalidades previstas no artigo 96, § 1º, da Lei Federal nº 14.133/21.

11.3. Sempre que o valor contratual for aumentado ou o contrato tiver sua vigência prorrogada, a contratada será convocada a reforçar a garantia, no prazo máximo de 3 (três) dias úteis, de forma a que corresponda sempre a mesma percentagem estabelecida.

11.4. O não cumprimento do disposto na cláusula supra, ensejará aplicação da penalidade.

11.5. A garantia exigida pela Administração poderá ser utilizada para satisfazer débitos decorrentes da execução do contrato e/ou de multas aplicadas à empresa contratada.

11.6. A garantia contratual será devolvida após a lavratura do Termo de Recebimento Definitivo dos serviços, mediante requerimento da Contratada, que deverá vir acompanhado de comprovação, contemporânea, da inexistência de ações distribuídas na Justiça do Trabalho que possam implicar na responsabilidade subsidiária do ente público, condicionante de sua liberação.

11.7. A garantia poderá ser substituída, mediante requerimento da interessada, respeitadas as modalidades referidas no item 10.2.

12. DAS INFRAÇÕES ADMINISTRATIVAS E SANÇÕES

12.1. Comete infração administrativa, nos termos da lei, o licitante que, com dolo ou culpa:

12.1.1. deixar de entregar a documentação exigida para o certame ou não entregar qualquer documento que tenha sido solicitado pelo/a agente de contratação/a durante o certame;

12.1.2. Salvo em decorrência de fato superveniente devidamente justificado, não mantiver a proposta em especial quando:

12.1.2.1. não enviar a proposta adequada ao último lance ofertado ou após a negociação;

12.1.2.2. recusar-se a enviar o detalhamento da proposta quando exigível;

12.1.2.3. pedir para ser desclassificado quando encerrada a etapa competitiva; ou

12.1.2.4. apresentar proposta em desacordo com as especificações do Edital;

12.1.3. não celebrar o contrato ou não entregar a documentação exigida para a contratação, quando convocado dentro do prazo de validade de sua proposta;



12.1.3.1. recusar-se, sem justificativa, a assinar o contrato ou a aceitar ou retirar o instrumento equivalente no prazo estabelecido pela Administração;

12.1.4. apresentar declaração ou documentação falsa exigida para o certame ou prestar declaração falsa durante a licitação

12.1.5. fraudar a licitação

12.1.6. comportar-se de modo inidôneo ou cometer fraude de qualquer natureza, em especial quando:

12.1.6.1. agir em conluio ou em desconformidade com a lei;

12.1.6.2. induzir deliberadamente a erro no julgamento;

12.7. praticar atos ilícitos com vistas a frustrar os objetivos da licitação

12.1.8. praticar ato lesivo previsto no art. 5º da Lei nº 12.846, de 2013.

12.2. Com fulcro na Lei nº 14.133, de 2021, a Administração poderá, garantida a prévia defesa, aplicar aos licitantes e/ou adjudicatários as seguintes sanções, sem prejuízo das responsabilidades civil e criminal:

12.2.1. advertência;

12.2.2. multa;

12.2.3. impedimento de licitar e contratar e

12.2.4. declaração de inidoneidade para licitar ou contratar, enquanto perdurarem os motivos determinantes da punição ou até que seja promovida sua reabilitação perante a própria autoridade que aplicou a penalidade.

12.3. Na aplicação das sanções serão considerados:

12.3.1. a natureza e a gravidade da infração cometida.

12.3.2. as peculiaridades do caso concreto.

12.3.3. as circunstâncias agravantes ou atenuantes.

12.3.4. os danos que dela provierem para a Administração Pública.

12.3.5. a implantação ou o aperfeiçoamento de programa de integridade, conforme normas e orientações dos órgãos de controle.

12.4. A multa será recolhida em percentual de 0,5% a 30% incidente sobre o valor do contrato licitado, recolhida no prazo máximo de 05 (cinco) dias úteis, a contar da comunicação oficial.

12.4.1. Para as infrações previstas dos itens 12.1.1 a 12.1.3, a multa será de 0,5% a 15% do valor do contrato licitado.

12.4.2. Para as infrações previstas dos itens 12.1.4 a 12.1.8, a multa será de 15% a 30% do valor do contrato licitado.

12.5. As sanções de advertência, impedimento de licitar e contratar e declaração de inidoneidade para licitar ou contratar poderão ser aplicadas, cumulativamente ou não, à penalidade de multa.

12.6. Na aplicação da sanção de multa será facultada a defesa do interessado no prazo de 15 (quinze) dias úteis, contado da data de sua intimação.

12.7. A sanção de impedimento de licitar e contratar será aplicada ao responsável em decorrência das infrações administrativas relacionadas dos itens 12.1.1 a 12.1.3, quando não se justificar a imposição de penalidade mais grave, e impedirá o responsável de licitar e contratar no âmbito da Administração Pública direta e indireta do ente federativo a qual pertencer o órgão ou entidade, pelo prazo máximo de 3 (três) anos.

12.8. Poderá ser aplicada ao responsável a sanção de declaração de inidoneidade para licitar ou contratar, em decorrência da prática das infrações dispostas dos itens 12.1.4 a 12.1.8, bem como pelas infrações administrativas previstas dos itens 12.1.1 a 12.1.3 que justifiquem a imposição de penalidade mais grave que a sanção



de impedimento de licitar e contratar, cuja duração observará o prazo previsto no §5º do art. 156 da Lei nº 14.133, de 2021.

12.9. A recusa injustificada do adjudicatário em assinar o contrato ou em aceitar ou retirar o instrumento equivalente no prazo estabelecido pela Administração, descrita no item 12.1.3, caracterizará o descumprimento total da obrigação assumida e o sujeitará às penalidades e à imediata perda da garantia de proposta em favor do órgão ou entidade promotora da licitação.

12.10. A apuração de responsabilidades relacionadas às sanções de impedimento de licitar e contratar e de declaração de inidoneidade para licitar ou contratar demandará a instauração de processo de responsabilização a ser conduzido por comissão composta por 2 (dois) ou mais servidores estáveis, que avaliará fatos e circunstâncias conhecidos e intimará o licitante ou o adjudicatário para, no prazo de 15 (quinze) dias úteis, contado da data de sua intimação, apresentar defesa escrita e especificar as provas que pretenda produzir.

12.11. Caberá recurso no prazo de 15 (quinze) dias úteis da aplicação das sanções de advertência, multa e impedimento de licitar e contratar, contado da data da intimação, o qual será dirigido à autoridade que tiver proferido a decisão recorrida, que, se não a reconsiderar no prazo de 5 (cinco) dias úteis, encaminhará o recurso com sua motivação à autoridade superior, que deverá proferir sua decisão no prazo máximo de 20 (vinte) dias úteis, contado do recebimento dos autos.

12.12. Caberá a apresentação de pedido de reconsideração da aplicação da sanção de declaração de inidoneidade para licitar ou contratar no prazo de 15 (quinze) dias úteis, contado da data da intimação, e decidido no prazo máximo de 20 (vinte) dias úteis, contado do seu recebimento.

12.13. O recurso e o pedido de reconsideração terão efeito suspensivo do ato ou da decisão recorrida até que sobrevenha decisão final da autoridade competente.

12.14. A aplicação das sanções previstas neste Edital não exclui, em hipótese alguma, a obrigação de reparação integral dos danos causados.

13. DA FISCALIZAÇÃO, GESTÃO DO CONTRATO, ENTREGA DO OBJETO E AS CONDIÇÕES DE PAGAMENTO

13.1. As informações alusivas à fiscalização, gestão do contrato, entrega do objeto e as condições de pagamento encontram-se especificadas no Termo de Referência.

14. DA IMPUGNAÇÃO AO EDITAL E DO PEDIDO DE ESCLARECIMENTO

14.1. Qualquer pessoa é parte legítima para impugnar este Edital por irregularidade na aplicação do art. 164 da Lei nº 14.133, de 2021, devendo protocolar o pedido até 3 (três) dias úteis antes da data da abertura do certame.

14.2. A resposta à impugnação ou ao pedido de esclarecimento será divulgado em sítio eletrônico oficial no prazo de até 3 (três) dias úteis, limitado ao último dia útil anterior à data da abertura do certame.

14.3. A impugnação e o pedido de esclarecimento poderão ser realizados por forma eletrônica, pelos seguintes meios: compras.m2atecnologia.com.br.

14.4. As impugnações e pedidos de esclarecimentos não suspendem os prazos previstos no certame.

14.4.1. A concessão de efeito suspensivo à impugnação é medida excepcional e deverá ser motivada pelo agente de contratação, nos autos do processo de licitação.

14.5. Acolhida a impugnação, será definida e publicada nova data para a realização do certame.



15. DAS DISPOSIÇÕES GERAIS

15.1. Será divulgada ata da sessão pública no sistema eletrônico.

15.2. Não havendo expediente ou ocorrendo qualquer fato superveniente que impeça a realização do certame na data marcada, a sessão será automaticamente transferida para o primeiro dia útil subsequente, no mesmo horário anteriormente estabelecido, desde que não haja comunicação em contrário, pelo agente de contratação.

15.3. Todas as referências de tempo no Edital, no aviso e durante a sessão pública observarão o horário de Brasília - DF.

15.4. A homologação do resultado desta licitação não implicará direito à contratação.

15.5. As normas disciplinadoras da licitação serão sempre interpretadas em favor da ampliação da disputa entre os interessados, desde que não comprometam o interesse da Administração, o princípio da isonomia, a finalidade e a segurança da contratação.

15.6. Os licitantes assumem todos os custos de preparação e apresentação de suas propostas e a Administração não será, em nenhum caso, responsável por esses custos, independentemente da condução ou do resultado do processo licitatório.

15.7. Na contagem dos prazos estabelecidos neste Edital e seus Anexos, excluir-se-á o dia do início e incluir-se-á o do vencimento. Só se iniciam e vencem os prazos em dias de expediente na Administração.

15.8. O desatendimento de exigências formais não essenciais não importará o afastamento do licitante, desde que seja possível o aproveitamento do ato, observados os princípios da isonomia e do interesse público.

15.9. Em caso de divergência entre disposições deste Edital e de seus anexos ou demais peças que compõem o processo, prevalecerá as deste Edital.

15.10. O Edital e seus anexos estão disponíveis, na íntegra, no Portal Nacional de Contratações Públicas (PNCP) e no endereço eletrônico compras.m2atecnologia.com.br.

15.11. Integram este Edital, para todos os fins e efeitos, os seguintes anexos:

ANEXO I - Termo de Referência

ANEXO I.1 - Estudo Técnico Preliminar

ANEXO II - Minuta de Termo de Contrato

Itapipoca/CE, 02 de agosto de 2024

assinado eletronicamente

EDIANIA DE CASTRO ALBUQUERQUE

ORDENADOR(A) DE DESPESAS



PROJETO BÁSICO
PROCESSO ADMINISTRATIVO Nº 00014.20240517/0001-20

1. CONDIÇÕES GERAIS DA CONTRATAÇÃO

1.1. Definição do objeto: CONTRATAÇÃO DE PESSOA JURÍDICA PARA REALIZAR A REQUALIFICAÇÃO DO PRÉDIO DO INSTITUTO DE PREVIDÊNCIA DOS SERVIDORES MUNICIPAIS DE ITAPIPOCA - CE, (ITAPREV).

1.2. Caracterização dos serviços objeto desta contratação: Os serviços objeto desta contratação são caracterizados como OBRAS COMUNS, conforme Projeto Básico e seus anexos.

1.3. Natureza dos Serviços: o serviço se enquadra na categoria de obras comuns, considerado dentro dos parâmetros usuais e padrões da engenharia, não se tratando de uma atividade extraordinária ou excepcional.

1.4. O prazo de vigência da contratação: 12 MESES contados da data da assinatura, na forma do artigo 105 da Lei nº 14.133 de 2021, podendo ocorrer as prorrogações legais, devidamente justificadas no pedido. O contrato oferece maior detalhamento das regras que serão aplicadas em relação à vigência da contratação.

1.5. Quantitativos: Os quantitativos estão expostos no Projeto Básico, que faz parte dos anexos do edital junto com o presente instrumento.

2. FUNDAMENTAÇÃO E DESCRIÇÃO DA NECESSIDADE DA CONTRATAÇÃO

2.1. Fundamentação Legal: contratação se ampara no art. 6º, inciso XII da Lei nº 14.133/2021, regulamentados pelos Decretos Municipais nº 10/2024 e nº 053/2024.

2.2. Fundamentação Técnica desta Contratação e de seus quantitativos encontra-se pormenorizada nos projetos e planilhas, anexos deste Termo de Referência.

2.3. O objeto da contratação está previsto no Plano de Contratações Anual 2024: Id PNCP 07623077000167-0-000003/2024, com o Id do item no PCA como 21, e classificado na Classe/Grupo 248 - Serviço de Reforma Predial.

2.4. Descrição da necessidade: Devido ao atual estado das instalações do Instituto de Previdência dos Servidores Municipais de Itapipoca - ITAPREV, as quais estão consideravelmente desgastadas, comprometendo a segurança, qualidade dos serviços prestados e comodidade de servidores, é necessário que haja um melhoramento do local de trabalho. Além da segurança, eficiência operacional e comodidade, é conveniente que a estrutura melhore sua estética e que, se possível, consiga se engajar mais nos parâmetros de eficiência energética e sustentabilidade.

3. DESCRIÇÃO DA SOLUÇÃO COMO UM TODO CONSIDERADO O CICLO DE VIDA DO OBJETO

3.1. A requalificação do prédio do Instituto de Previdência dos Servidores Municipais de Itapipoca - CE (ITAPREV) envolve uma série de intervenções técnico-construtivas que visam resolver os problemas existentes, melhorar as condições de uso e incorporar práticas de sustentabilidade. Descrição da solução a ser implementada: Revisão Estrutural; Modernização dos Sistemas Elétrico e Hidráulico;

DOCUMENTO ASSINADO DIGITALMENTE
APONTE SUA CÂMERA PARA O QR CODE AO LADO
PARA VERIFICAR AUTENTICIDADE DA ASSINATURA
INFORMANDO O CÓDIGO: 203-985-6523
PÁGINA: 1 DE 17





Adequação de Acessibilidade; Melhorias no Conforto Térmico e Lumínico; Eficiência Energética; Sustentabilidade e Gestão de Resíduos; Valorização do Patrimônio Histórico; Preservação e revalorização do Patrimônio arquitetônico do prédio. Pormenorizado vide Estudo técnico Preliminar.

4. REQUISITOS DA CONTRATAÇÃO

4.1 Subcontratação

Será admitida a subcontratação do objeto contratual no limite de 15% do valor do contrato e de parcelas que não estejam inseridas nas de maior relevância ou de valor significativo do objeto.

4.2 Garantia da contratação

Será requerida a garantia contratual de 5%, conforme estabelecido no artigo 96 e seguintes da Lei nº 14.133, de 2021, com as condições e percentuais específicos descritos nas cláusulas do contrato.

Em caso opção pelo seguro-garantia, a parte adjudicatária deverá apresentá-la, no máximo, até a data de assinatura do contrato.

A garantia, nas modalidades caução e fiança bancária, deverá ser prestada em até 10 dias úteis após a assinatura do contrato.

4.3 Vistoria

A avaliação prévia do local de execução dos serviços é imprescindível para o conhecimento pleno das condições e peculiaridades do objeto a ser contratado, sendo assegurado ao interessado o direito de realização de vistoria prévia, acompanhado por servidor designado para esse fim, de segunda à sexta-feira, das 08:00 às 12:00 horas e das 14:00 às 16:00 horas.

Serão disponibilizados data e horário diferentes aos interessados em realizar a vistoria prévia.

Para a vistoria, o representante legal da empresa ou responsável técnico deverá estar devidamente identificado, apresentando documento de identidade civil e documento expedido pela empresa comprovando sua habilitação para a realização da vistoria.

Caso o licitante opte por não realizar a vistoria, deverá prestar declaração formal assinada pelo responsável técnico do licitante acerca do conhecimento pleno das condições e peculiaridades da contratação.

A não realização da vistoria não poderá embasar posteriores alegações de desconhecimento das instalações, dúvidas ou esquecimentos de quaisquer detalhes dos locais da prestação dos serviços, devendo o contratado assumir os ônus dos serviços decorrentes.

4.4 Vedação a participação de empresas em Consórcio

4.4.1. Justifica-se a vedação à participação de interessadas que se apresentem constituídas sob a forma de consórcio, haja vista a plausibilidade da ampliação da competitividade, sobretudo, mediante a possibilidade de participação de empresas de pequeno e médio porte.





4.4.2. Outro ponto quanto a não complexidade do objeto, reforça-se pelas exigências técnicas postuladas no projeto básico/termo de referência e, por conseguinte, no edital, as quais limitaram, tão somente, as disposições constantes da Lei, condições estas suficientes para a execução de contratos dessa natureza, o que não tornará restrito o universo de possíveis licitantes individuais.

4.4.3. Ademais, entende-se que a ausência de consórcio não trará prejuízos à competitividade do certame, visto que, em regra, a formação de consórcios é admitida quando o objeto a ser licitado envolve questões de alta complexidade, em que empresas, isoladamente, não teriam condições de suprir os requisitos de habilitação do edital, o que não é o caso.

4.4.4. Em outra vertente, com a atual definição postulada, a Administração visa aumentar o universo de possíveis competidores, bem como, a plena satisfação de suas necessidades prospectadas.

5. MODELO DE EXECUÇÃO DO OBJETO:

5.1. A execução do objeto seguirá de acordo com o Projeto Básico e anexos.

5.2. A empresa a ser CONTRATADA deverá disponibilizar de equipe técnica para execução da obra compatível com objeto licitado, sendo de sua inteira responsabilidade treinamento, qualificação e quantificação dos recursos de mão-de-obra, material e equipamentos necessários aos trabalhos para o cumprimento dos prazos e demais exigências deste Termo de Referência. Destacamos ainda, que a empresa a ser CONTRATADA deverá manter seus colaboradores uniformizados em um só padrão, trazendo cada um, o seu respectivo crachá de identificação, nome, cargo e logomarca da empresa;

5.3. Caberá a CONTRATADA com o dever de fornecer os equipamentos de proteção individuais (EPIs) e equipamentos de proteção coletiva (EPCs) pertinentes a cada atividade, bem como garantir que seus funcionários e prestadores de serviços contratados utilizem corretamente os mesmos. Observando que os equipamentos de EPI devem estar em conformidade com as especificações da NR6, sendo este um encargo da CONTRATADA o custo desses equipamentos.

5.4. A CONTRATADA deverá manter recursos mínimos de mão-de-obra especializada, supervisão técnica e administrativa necessária à execução dos serviços de modo a viabilizar o cumprimento dos prazos de realização com a qualidade determinada pela CONTRATANTE;

5.5. A CONTRATANTE poderá exigir da CONTRATADA a substituição de qualquer membro que justificadamente não tenha o desempenho profissional condizente com a obra;

5.6. Todos os materiais necessários aos serviços objeto deste Termo de Referência, serão adquiridos e fornecidos pela empresa, bem como a respectiva documentação fiscal para transporte, devendo ser de primeira qualidade e compatíveis com as normas da ABNT e padrões existentes. Os materiais serão encaminhados para os locais de execução dos serviços por conta da CONTRATADA, as despesas de carga, descarga, estocagem, guarda e movimento dentro do canteiro de obra (já informado anteriormente).

6. MODELO DE GESTÃO DO CONTRATO





6.1. O contrato deverá ser executado fielmente pelas partes, de acordo com as cláusulas avençadas e as normas da Lei nº 14.133, de 2021, e cada parte responderá pelas consequências de sua inexecução total ou parcial.

6.2. Em caso de impedimento, ordem de paralisação ou suspensão do contrato, o cronograma de execução será prorrogado automaticamente pelo tempo correspondente, anotadas tais circunstâncias mediante simples apostila.

6.3. As comunicações entre a CONTRATANTE e a contratada devem ser realizadas por escrito sempre que o ato exigir tal formalidade, admitindo-se o uso de mensagem eletrônica para esse fim.

6.4. A CONTRATANTE poderá convocar representante da empresa para adoção de providências que devam ser cumpridas de imediato.

6.5. Após a assinatura do contrato ou instrumento equivalente, a CONTRATANTE poderá convocar o representante da empresa contratada para reunião inicial para apresentação do plano de fiscalização, que conterà informações acerca das obrigações contratuais, dos mecanismos de fiscalização, das estratégias para execução do objeto, do plano complementar de execução da contratada, quando houver, do método de aferição dos resultados e das sanções aplicáveis, dentre outros.

6.6 FISCALIZAÇÃO: A execução do contrato deverá ser acompanhada e fiscalizada pelo fiscal do contrato designado pela CONTRATANTE, ou pelos respectivos substitutos, (Lei nº 14.133, de 2021, art. 117, caput).

6.6.1. Fiscalização Técnica

6.6.1.1. O fiscal técnico do contrato acompanhará a execução do contrato, para que sejam cumpridas todas as condições estabelecidas no contrato, de modo a assegurar os melhores resultados para a Administração.

6.6.1.2. O fiscal técnico do contrato anotar no histórico de gerenciamento do contrato todas as ocorrências relacionadas à execução do contrato, com a descrição do que for necessário para a regularização das faltas ou dos defeitos observados.

6.6.1.3. Identificada qualquer inexatidão ou irregularidade, o fiscal técnico do contrato emitirá notificações para a correção da execução do contrato, determinando prazo para a correção.

6.6.1.4. O fiscal técnico do contrato informará ao Fiscal Administrativo, em tempo hábil, a situação que demandar decisão ou adoção de medidas que ultrapassem sua competência, para que adote as medidas necessárias e saneadoras, se for o caso.

6.6.1.5. No caso de ocorrências que possam inviabilizar a execução do contrato nas datas aprezadas, o fiscal técnico do contrato comunicará o fato imediatamente ao Fiscal Administrativo.

6.6.1.6. O fiscal técnico do contrato comunicará ao Fiscal Administrativo, em tempo hábil, o término do contrato sob sua responsabilidade, com vistas à tempestiva renovação ou à prorrogação contratual.

6.6.2. Fiscalização Administrativa e Gerencial

6.6.2.1. O fiscal administrativo do contrato verificará a manutenção das condições de habilitação da contratada, acompanhará o empenho, o pagamento, as





garantias, as glosas e a formalização de apostilamento e termos aditivos, solicitando quaisquer documentos comprobatórios pertinentes, caso necessário.

6.6.2.2. Caso ocorra descumprimento das obrigações contratuais, o fiscal administrativo do contrato atuará tempestivamente na solução do problema, reportando a autoridade competente para que tome as providências cabíveis, quando ultrapassar a sua competência;

6.6.2.3. Coordenará a atualização do processo de acompanhamento e fiscalização do contrato contendo todos os registros formais da execução no histórico de gerenciamento do contrato, a exemplo da ordem de serviço, do registro de ocorrências, das alterações e das prorrogações contratuais, elaborando relatório com vistas à verificação da necessidade de adequações do contrato para fins de atendimento da finalidade da administração.

6.6.2.4. Acompanhará os registros realizados pelo Fiscal Técnico, de todas as ocorrências relacionadas à execução do contrato e as medidas adotadas, informando, se for o caso, à autoridade superior àquelas que ultrapassarem a sua competência.

6.6.2.5. Acompanhará a manutenção das condições de habilitação da contratada, para fins de empenho de despesa e pagamento, e anotará os problemas que obstem o fluxo normal da liquidação e do pagamento da despesa no relatório de riscos eventuais.

6.6.2.6. Emitirá documento comprobatório da avaliação realizada pelo Fiscal Técnico, quanto ao cumprimento de obrigações assumidas pelo contratado, com menção ao seu desempenho na execução contratual, baseado nos indicadores objetivamente definidos e aferidos, e a eventuais penalidades aplicadas, devendo constar do cadastro de atesto de cumprimento de obrigações.

6.6.2.7. Tomará providências para a formalização de processo administrativo de responsabilização para fins de aplicação de sanções, a ser conduzido pela comissão de que trata o art. 158 da Lei nº 14.133, de 2021, ou pelo agente ou pelo setor com competência para tal, conforme o caso.

6.6.2.8. Elaborar relatório final com informações sobre a consecução dos objetivos que tenham justificado a contratação e eventuais condutas a serem adotadas para o aprimoramento das atividades da Administração.

6.6.2.9. Deverá enviar a documentação pertinente ao setor responsável para a formalização dos procedimentos de liquidação e pagamento, no valor dimensionado pela fiscalização e gestão nos termos do contrato.

6.7. REGIME DE EXECUÇÃO: Empreitada por preço global.

Em caso de dúvidas decorrentes de conflitos entre o projeto executivo, a planilha orçamentária e o memorial descritivo, prevalecerá, por ordem decrescente de importância, o que estiver contido nos seguintes elementos:

- Projetos
- Planilha de Orçamentos

6.8. A CONTRATADA deve elaborar um planejamento eficaz para a obra, visando evitar desperdícios de recursos e desvios de metas, ou pelo menos minimizar situações de risco. Esse planejamento deve garantir o cumprimento das metas de





prazo e custos previstos para a conclusão dos serviços, atendendo aos padrões de qualidade e desempenho desejados

6.9 A CONTRATADA deve iniciar a execução da obra no prazo máximo de 5 (cinco) dias úteis, contados a partir da data estabelecida na ordem de início dos serviços. Dentro desse período, a CONTRATADA deve providenciar e instalar as licenças ambientais e de obra, conforme Projeto Básico, assim como as placas de obras definidas na planilha, de acordo com os modelos padrão do município, no local indicado pela CONTRATANTE.

6.10. É responsabilidade da CONTRATADA requerer e arcar com as despesas relativas às licenças e autorizações junto aos órgãos responsáveis necessárias para a execução dos serviços em vias públicas, conforme Projeto Básico. A CONTRATADA também é responsável por eventuais penalidades aplicadas pelas autoridades competentes por transgressões e infrações posturais não aplicáveis, assumindo todos os ônus e ações necessárias para essa atividade.

6.11. Durante a execução dos serviços, a CONTRATADA deve garantir o tráfego de veículos e pedestres na via, sinalizando adequadamente o local de acordo com a legislação vigente e as orientações pertinentes. Além disso, a CONTRATADA é responsável pela gestão dos resíduos decorrentes da execução da obra, em conformidade com a Resolução CONAMA 307/2002, cuidando do transporte dos materiais inaproveitáveis para um local apropriado.

7. CRITÉRIOS DE MEDIÇÃO E PAGAMENTO

7.1. A medição será realizada por mês, contados a partir do início efetivo dos serviços. A medição terá como base os serviços efetivamente realizados e concluídos satisfatoriamente no período, assim considerados aqueles formalmente aprovados pela Fiscalização, dentro do prazo estipulado.

7.2. Do recebimento

7.2.1. Ao final de cada etapa da execução contratual, conforme previsto no Cronograma Físico-Financeiro, o Contratado apresentará a medição prévia dos serviços executados no período, por meio de planilha e memória de cálculo detalhada.

7.2.2. Uma etapa será considerada efetivamente concluída quando os serviços previstos para aquela etapa, no Cronograma Físico-Financeiro, estiverem executados em sua totalidade.

7.2.3. O contratado também apresentará, a cada medição, os documentos comprobatórios da procedência legal dos produtos e subprodutos florestais utilizados naquela etapa da execução contratual, quando for o caso.

7.2.4. Os serviços serão recebidos provisoriamente, após cada medição, pelos fiscais técnico e administrativo, mediante termos detalhados, quando verificado o cumprimento das exigências de caráter técnico e administrativo. (Art. 140, I, a, da Lei nº 14.133).

7.2.5. O prazo da disposição acima será contado do recebimento de comunicação de cobrança oriunda do contratado com a comprovação da prestação dos serviços a que se referem a parcela a ser paga.





7.2.6. O fiscal técnico do contrato realizará o recebimento provisório do objeto do contrato mediante termo detalhado que comprove o cumprimento das exigências de caráter técnico.

7.2.7. O fiscal administrativo do contrato realizará o recebimento provisório do objeto do contrato mediante termo detalhado que comprove o cumprimento das exigências de caráter administrativo.

7.2.8. O fiscal setorial do contrato, quando houver, realizará o recebimento provisório sob o ponto de vista técnico e administrativo.

7.2.9. Para efeito de recebimento provisório, ao final de cada período de faturamento, o fiscal técnico do contrato irá apurar o resultado das avaliações da execução do objeto e, se for o caso, a análise do desempenho e qualidade da prestação dos serviços realizados em consonância com os indicadores previstos, que poderá resultar no redimensionamento de valores a serem pagos à contratada, registrando em relatório a ser encaminhado ao gestor do contrato.

7.2.10. Será considerado como ocorrido o recebimento provisório com a entrega do termo detalhado ou, em havendo mais de um a ser feito, com a entrega do último.

7.2.11. O Contratado fica obrigado a reparar, corrigir, remover, reconstruir ou substituir, às suas expensas, no todo ou em parte, o objeto em que se verificarem vícios, defeitos ou incorreções resultantes da execução ou materiais empregados, cabendo à fiscalização não atestar a última e/ou única medição de serviços até que sejam sanadas todas as eventuais pendências que possam vir a ser apontadas no Recebimento Provisório.

7.2.12. A fiscalização não efetuará o ateste da última e/ou única medição de serviços até que sejam sanadas todas as eventuais pendências que possam vir a ser apontadas no Recebimento Provisório. (Art. 119 c/c art. 140 da Lei nº 14133, de 2021).

7.2.13. Os serviços poderão ser rejeitados, no todo ou em parte, quando em desacordo com as especificações constantes neste Termo de Referência e na proposta, sem prejuízo da aplicação das penalidades.

7.2.14 Quando a fiscalização for exercida por um único servidor, o Termo Detalhado deverá conter o registro, a análise e a conclusão acerca das ocorrências na execução do contrato, em relação à fiscalização técnica e administrativa e demais documentos que julgar necessários, devendo encaminhá-los ao gestor do contrato para recebimento definitivo.

7.2.15. Os serviços serão recebidos definitivamente após a última medição, por servidor ou comissão designada pela autoridade competente, após a verificação da qualidade e quantidade do serviço e consequente aceitação mediante termo detalhado, obedecendo os seguintes procedimentos:

7.2.16. Emitir documento comprobatório da avaliação realizada pelos fiscais técnico, administrativo e setorial, quando houver, no cumprimento de obrigações assumidas pelo contratado, com menção ao seu desempenho na execução contratual, baseado em indicadores objetivamente definidos e aferidos, e a eventuais penalidades aplicadas, devendo constar do cadastro de atesto de cumprimento de obrigações, conforme regulamento.





7.2.17. Realizar a análise dos relatórios e de toda a documentação apresentada pela fiscalização e, caso haja irregularidades que impeçam a liquidação e o pagamento da despesa, indicar as cláusulas contratuais pertinentes, solicitando à CONTRATADA, por escrito, as respectivas correções;

7.2.18. Emitir Termo Detalhado para efeito de recebimento definitivo dos serviços prestados, com base nos relatórios e documentações apresentadas; e

7.2.19. Comunicar a empresa para que emita a Nota Fiscal ou Fatura, com o valor exato dimensionado pela fiscalização.

7.2.20. Enviar a documentação pertinente ao setor de contratos para a formalização dos procedimentos de liquidação e pagamento, no valor dimensionado pela fiscalização e gestão.

7.2.21. No caso de controvérsia sobre a execução do objeto, quanto à dimensão, qualidade e quantidade, deverá ser observado o teor do art. 143 da Lei nº 14.133, de 2021, comunicando-se à empresa para emissão de Nota Fiscal no que pertine à parcela incontroversa da execução do objeto, para efeito de liquidação e pagamento.

7.2.22. Nenhum prazo de recebimento ocorrerá enquanto pendente a solução, pelo contratado, de inconsistências verificadas na execução do objeto ou no instrumento de cobrança.

7.2.23. O recebimento provisório ou definitivo não excluirá a responsabilidade civil pela solidez e pela segurança do serviço nem a responsabilidade ético-profissional pela perfeita execução do contrato.

7.3. Liquidação

7.3.1. Recebida a Nota Fiscal ou documento de cobrança equivalente, correrá o prazo de dez dias úteis para fins de liquidação, na forma desta seção, prorrogáveis por igual período.

7.3.2. O prazo de que trata o item anterior será reduzido à metade, mantendo-se a possibilidade de prorrogação, nos casos de contratações decorrentes de despesas cujos valores não ultrapassem o limite de que trata o inciso II do art. 75 da Lei nº 14.133, de 2021

7.3.3. Para fins de liquidação, o setor competente deve verificar se a Nota Fiscal ou Fatura apresentada expressa os elementos necessários e essenciais do documento, tais como:

- o prazo de validade;
- a data da emissão;
- os dados do contrato e do órgão contratante;
- o período respectivo de execução do contrato;
- o valor a pagar; e
- eventual destaque do valor de retenções tributárias cabíveis.

7.3.4. Havendo erro na apresentação da Nota Fiscal/Fatura, ou circunstância que impeça a liquidação da despesa, esta ficará sobrestada até que o contratado providencie as medidas saneadoras, reiniciando-se o prazo após a comprovação da regularização da situação, sem ônus à contratante;





7.3.5. A Nota Fiscal ou Fatura deverá ser obrigatoriamente acompanhada da comprovação da regularidade fiscal, mediante consulta aos sítios eletrônicos oficiais ou à documentação mencionada no art. 68 da Lei nº 14.133/2021.

7.3.6. Se tratando de regime de Empreitada por preço global, o pagamento será efetuado por etapa/parcela concluída, conforme estabelecido no Cronograma Físico-Financeiro da proposta vencedora.

7.3.7. Os pagamentos serão efetuados em até 30 (TRINTA) DIAS após a emissão da Nota Fiscal, mediante atesto da execução dos serviços e o encaminhamento da documentação necessária, observada todas as disposições pactuadas, através de crédito na conta bancária do Contratado.

7.3.8. A fatura relativa aos serviços executados, cujo valor será apurado através de medição, deverá ser apresentada à CONTRATANTE, até o 5º (quinto) dia útil do mês subsequente a realização dos serviços, para fins de conferência e atestação.

7.3.9. Sendo Empreitada por preço global, a medição terá como base os serviços efetivamente realizados e concluídos satisfatoriamente no período, assim considerados aqueles formalmente aprovados pela Fiscalização, dentro do prazo estipulado.

7.3.10. A Fatura e Nota Fiscal deverá ser emitida conforme dados do contrato.

7.3.10.1. A documentação tratada no item 7.3.7. deste instrumento será a seguinte:

- a) Nota Fiscal/fatura discriminativa, em via única, devidamente atestada pelo gestor do contrato;
- b) Prova de Regularidade relativa aos Tributos Federais e à Dívida Ativa da União, inclusive em relação as contribuições sociais;
- c) Prova de Regularidade relativa a Fazenda Estadual;
- d) Prova de Regularidade relativa a Fazenda Municipal;
- e) Prova de Regularidade relativa ao FGTS;
- f) Prova de Regularidade relativa à Justiça do Trabalho;
- g) Anotação ou Registro de Responsabilidade Técnica - ART/RRT de Execução assinada pelo responsável técnico do contratado.

7.3.11. Ocorrendo erro na fatura ou outra circunstância que desaconselhe o pagamento, o CONTRATADO será cientificada, a fim de que tome providências.

7.3.11.1. Poderá a CONTRATANTE sustar o pagamento do CONTRATADO nos seguintes casos:

- a) quando o CONTRATADO deixar de recolher multas a que estiver sujeita, dentro do prazo fixado;
- b) quando o CONTRATADO assumir obrigações em geral para com terceiros, que possam de qualquer forma prejudicar a CONTRATANTE;
- c) inadimplência do CONTRATADO na execução dos serviços.

7.3.11.2. Nos casos de eventuais atrasos de pagamento, desde que o Contratado não tenha concorrido de alguma forma para tanto, o valor devido deverá ser acrescido de encargos moratórios proporcionais aos dias de atraso,





apurados desde a data limite prevista para o pagamento até a data do efetivo pagamento, aplicando-se a seguinte fórmula:

$$EM = I \times N \times VP$$

EM = Encargos Moratórios a serem acrescidos ao valor originariamente devido

VP = Valor da Parcela em atraso

N = Número de dias entre a data limite prevista para o pagamento e a data do efetivo pagamento

I = Índice de atualização financeira, calculado segundo a fórmula:

$$I = \frac{(Tx / 100)}{365}$$

Tx = IPCA (IBGE)

7.4. Independentemente de declaração expressa, fica subentendido que, no valor pago pelo contratante, estão incluídas todas as despesas necessárias à execução dos serviços, inclusive as relacionadas com materiais, equipamentos e mão-de-obra.

7.5. Prazo de pagamento

7.5.1. O pagamento será efetuado no prazo máximo de até dez dias úteis, contados da finalização da liquidação da despesa, conforme seção anterior.

7.6. Forma de pagamento

7.6.1. O pagamento será realizado através de ordem bancária, para crédito em banco, agência e conta corrente indicados pelo contratado.

7.6.2. Será considerada data do pagamento o dia em que constar como emitida a ordem bancária para pagamento.

7.6.3. Quando do pagamento, será efetuada a retenção tributária prevista na legislação aplicável.

7.6.4. Independentemente do percentual de tributo inserido na planilha, quando houver, serão retidos na fonte, quando da realização do pagamento, os percentuais estabelecidos na legislação vigente.

7.6.5. O contratado regularmente optante pelo Simples Nacional, nos termos da Lei Complementar nº 123, de 2006, não sofrerá a retenção tributária quanto aos impostos e contribuições abrangidos por aquele regime. No entanto, o pagamento ficará condicionado à apresentação de comprovação, por meio de documento oficial, de que faz jus ao tratamento tributário favorecido previsto na referida Lei Complementar.

8. FORMA E CRITÉRIOS DE SELEÇÃO DO FORNECEDOR E REGIME DE EXECUÇÃO

8.1. O fornecedor será selecionado por meio da realização de procedimento de LICITAÇÃO, na modalidade CONCORRÊNCIA, sob a forma ELETRÔNICA, com adoção do critério de julgamento pelo MENOR PREÇO.

8.2. Critérios de aceitabilidade de preços

8.2.1. O critério de aceitabilidade de preços será o valor global estimado para a contratação.





9. EXIGÊNCIAS DE HABILITAÇÃO

- Para fins de habilitação, deverá o licitante comprovar os seguintes requisitos:

9.1. Habilitação jurídica

9.1.1. Pessoa física: cédula de identidade (RG) ou documento equivalente que, por força de lei, tenha validade para fins de identificação em todo o território nacional;

9.1.2. Empresário individual: inscrição no Registro Público de Empresas Mercantis, a cargo da Junta Comercial da respectiva sede;

9.1.3. Microempreendedor Individual - MEI: Certificado da Condição de Microempreendedor Individual - CCMEI, cuja aceitação ficará condicionada à verificação da autenticidade no sítio <https://www.gov.br/empresas-e-negocios/pt-br/empreendedor>;

9.1.4. Sociedade empresária, sociedade limitada unipessoal - SLU ou sociedade identificada como empresa individual de responsabilidade limitada - EIRELI: inscrição do ato constitutivo, estatuto ou contrato social no Registro Público de Empresas Mercantis, a cargo da Junta Comercial da respectiva sede, acompanhada de documento comprobatório de seus administradores;

9.1.5. Sociedade empresária estrangeira: portaria de autorização de funcionamento no Brasil, publicada no Diário Oficial da União e arquivada na Junta Comercial da unidade federativa onde se localizar a filial, agência, sucursal ou estabelecimento, a qual será considerada como sua sede.

9.1.6. Sociedade simples: inscrição do ato constitutivo no Registro Civil de Pessoas Jurídicas do local de sua sede, acompanhada de documento comprobatório de seus administradores;

9.1.7. Filial, sucursal ou agência de sociedade simples ou empresária: inscrição do ato constitutivo da filial, sucursal ou agência da sociedade simples ou empresária, respectivamente, no Registro Civil das Pessoas Jurídicas ou no Registro Público de Empresas Mercantis onde opera, com averbação no Registro onde tem sede a matriz

9.1.8. Sociedade cooperativa: ata de fundação e estatuto social, com a ata da assembleia que o aprovou, devidamente arquivado na Junta Comercial ou inscrito no Registro Civil das Pessoas Jurídicas da respectiva sede, além do registro de que trata o art. 107 da Lei nº 5.764, de 16 de dezembro 1971.

9.1.9. Os documentos apresentados deverão estar acompanhados de todas as alterações ou da consolidação respectiva.

9.2. Habilitação fiscal, social e trabalhista

9.2.1. Prova de inscrição no Cadastro Nacional de Pessoas Jurídicas ou no Cadastro de Pessoas Físicas, conforme o caso;

9.2.2. Prova de regularidade fiscal perante a Fazenda Nacional, mediante apresentação de certidão expedida conjuntamente pela Secretaria da Receita Federal do Brasil (RFB) e pela Procuradoria-Geral da Fazenda Nacional (PGFN), referente a todos os créditos tributários federais e à Dívida Ativa da União (DAU) por elas administrados, inclusive aqueles relativos à Seguridade Social, nos termos





da Portaria Conjunta nº 1.751, de 02 de outubro de 2014, do Secretário da Receita Federal do Brasil e da Procuradora-Geral da Fazenda Nacional.

9.2.3. Prova de regularidade com o Fundo de Garantia do Tempo de Serviço (FGTS);

9.2.4. Prova de inexistência de débitos inadimplidos perante a Justiça do Trabalho, mediante a apresentação de certidão negativa ou positiva com efeito de negativa, nos termos do Título VII-A da Consolidação das Leis do Trabalho.

9.2.5. Prova de inscrição no cadastro de contribuintes Municipal relativo ao domicílio ou sede do fornecedor, pertinente ao seu ramo de atividade e compatível com o objeto contratual;

9.2.6. Prova de regularidade com a Fazenda Municipal do domicílio ou sede do fornecedor, relativa à atividade em cujo exercício contrata ou concorre;

9.2.7. Caso o fornecedor seja considerado isento dos tributos relacionados ao objeto contratual, deverá comprovar tal condição mediante a apresentação de declaração da Fazenda respectiva do seu domicílio ou sede, ou outra equivalente, na forma da lei.

9.2.8. O fornecedor enquadrado como microempreendedor individual que pretenda auferir os benefícios do tratamento diferenciado previstos na Lei Complementar n. 123, de 2006, estará dispensado da prova de inscrição nos cadastros de contribuintes estadual e municipal.

9.3. Qualificação Econômico-Financeira

9.3.1. Certidão negativa de falência expedida pelo distribuidor da sede do fornecedor - Lei nº 14.133, de 2021, art. 69, caput, inciso II);

9.3.2. Balanço patrimonial, demonstração de resultado de exercício e demais demonstrações contábeis dos 2 (dois) últimos exercícios sociais, comprovando:

9.3.3. Índices de Liquidez Geral (LG), Liquidez Corrente (LC), e Solvência Geral (SG) superiores a 1 (um);

9.3.4. As empresas criadas no exercício financeiro da licitação deverão atender a todas as exigências da habilitação e poderão substituir os demonstrativos contábeis pelo balanço de abertura; e

9.3.5. Os documentos referidos acima limitar-se-ão ao último exercício no caso de a pessoa jurídica ter sido constituída há menos de 2 (dois) anos.

9.3.6. Os documentos referidos acima deverão ser exigidos com base no limite definido pela Receita Federal do Brasil para transmissão da Escrituração Contábil Digital - ECD ao Sped.

9.3.7. Caso a empresa licitante apresente resultado inferior ou igual a 1 (um) em qualquer dos índices de Liquidez Geral (LG), Solvência Geral (SG) e Liquidez Corrente (LC), será exigido para fins de habilitação capital mínimo ou patrimônio líquido mínimo de no mínimo 10% do valor total estimado da contratação.

9.3.8. As empresas criadas no exercício financeiro da licitação deverão atender a todas as exigências da habilitação e poderão substituir os demonstrativos contábeis pelo balanço de abertura. (Lei nº 14.133, de 2021, art. 65, §1º).

9.3.9. O atendimento dos índices econômicos previstos neste item deverá ser atestado mediante declaração assinada por profissional habilitado da área contábil, apresentada pelo fornecedor.





9.4. Qualificação Técnica

9.4.1. Certidões ou atestados, regularmente emitidos pelo conselho profissional competente, quando for o caso, que demonstrem capacidade operacional na execução de serviços similares ou superior, bem como documentos comprobatórios emitidos na forma do § 3º do art. 88 da Lei nº 14.133/2021, e cuja(s) parcela(s) de maior relevância técnica, tenha(m) sido:

DESCRIÇÃO DOS ITENS	QUANTIDADE A SER APRESENTADA
Latex duas demãos em paredes internas s/massa	667 M ²
Estrutura treliçada de cobertura, tipo shed, com ligações parafusadas, inclusos perfis metálicos, chapas metálicas, transporte e guindaste, jateamento e pintura	270 kg
Telha termoacústica trapezoidal inclinação 17,60%	119 M ²

9.4.2. Para efeito de comprovação de capacidade técnico-operacional da empresa licitante, os serviços mencionados deverão ter sido executados, integralmente.

9.4.3. A exigência de atestados é restrita às parcelas de maior relevância ou valor significativo do objeto da licitação, assim consideradas as que tenham valor individual igual ou superior a 4% (quatro por cento) do valor total estimado da contratação.

9.4.4. Será admitida, para fins de comprovação de quantitativo mínimo, a apresentação e o somatório de diferentes atestados executados de forma concomitante.

9.4.5. Não será admitida a apresentação de Atestado ou Declaração em nome de empresas subcontratadas. Os atestados deverão referir-se a serviços prestados no âmbito de sua atividade econômica principal ou secundária especificadas no contrato social vigente e/ou no cartão do CNPJ onde consta a Classificação Nacional de Atividades Econômicas - CNAE.

9.4.6. Os atestados de capacidade técnica poderão ser apresentados em nome da matriz ou da filial da empresa licitante.

9.4.7. Os atestados deverão estar acompanhados da Certidão de Acervo Técnico ou do traslado emitido pelo CREA/CAU e conter de forma clara, dentre outras, as seguintes informações:

9.4.7.1. Descrição da obra ou serviço, relativo ao atestado, de forma a propiciar a aferição de sua similaridade - em porte e complexidade - com o objeto da licitação.

9.4.7.2. Dados relativos à obra, tais como: área de construção, número de pavimentos, instalações existentes, características específicas dessas instalações, entre outras. Em caso de dúvida quanto aos elementos fornecidos, a SEINFRA poderá averiguar sua veracidade por meio de diligência, na forma do § 2º do Art. 59 da Lei Nº. 14.133/2021.





9.4.7.3. Nome completo, título, habilitação e número do registro no CREA/CAU do profissional em cujo nome foi feita a Anotação de Responsabilidade Técnica (ART) da obra, objeto do atestado ou certidão.

9.4.8. A licitante disponibilizará, se for o caso, todas as informações necessárias à comprovação da legitimidade dos atestados apresentados, podendo ser solicitados, dentre outros documentos, cópia do contrato que deu suporte à contratação, endereço atual da Contratante e local em que foram prestados os serviços. Somente serão aceitos atestados expedidos após a conclusão do contrato.

9.4.9. A licitante deve comprovar a ausência de sanção impeditiva à empresa e de seu sócio majoritário, por força do Art. 12 da Lei Nº. 8.429/1992 e, art. 160 da Lei nº 14.133/2021 por meio de consulta dos seguintes cadastros: SICAF; Cadastro Nacional de Condenações Cíveis por Atos de Improbidade Administrativa, mantido pelo Conselho Nacional de Justiça; e Lista de Inidôneos, mantida pelo Tribunal de Contas da União - TCU.

9.4.10. A comprovação da PROPONENTE deve possuir como Responsável(is) Técnico(s) ou em seu quadro permanente, na data prevista para entrega dos documentos, profissional(is) de nível superior, reconhecido(s) pelo Conselho profissional competente detentor(es) de CERTIDÃO DE ACERVO TÉCNICO, que comprove a execução de obras de características técnicas similares às do objeto da presente licitação em:

DESCRIÇÃO DOS ITENS
Latex duas demãos em paredes internas s/massa
Estrutura treliçada de cobertura, tipo shed, com ligações parafusadas, inclusos perfis metálicos, chapas metálicas, transporte e guindaste, jateamento e pintura
Telha termoacústica trapezoidal inclinação 17,60%

9.4.11. No caso de o profissional de nível superior detentor da CERTIDÃO DE ACERVO TÉCNICO não constar da relação de responsáveis técnicos junto ao CREA e/ou CAU, o acervo do profissional será aceito, desde que ele demonstre ser pertencente ao quadro permanente da empresa.

9.4.12. Entende-se, para fins deste EDITAL, como pertencente ao quadro permanente:

9.4.12.1. O empregado, comprovando-se o vínculo empregatício através de cópia da "ficha ou livro de registro de empregado" ou cópia da Carteira de Trabalho e Previdência Social - CTPS.

9.4.12.2. Comprovação da participação societária, no caso de sócio, através de cópia do Contrato Social.

9.4.12.3. Será admitida a comprovação do vínculo profissional por meio de contrato de prestação de serviços, celebrado de acordo com a legislação civil comum.





9.4.13. Não serão admitidos atestados de responsabilidade técnica de profissionais que, observado o art. 160 e § 12 do art. 67 da Lei nº 14.133/2021, tenham dado causa à aplicação das sanções previstas nos incisos III e IV do caput do art. 156 da Lei nº 14.133/2021.

9.4.14. Os profissionais indicados pelo licitante deverão participar da obra ou serviço objeto da licitação, e será admitida a sua substituição por profissionais de experiência equivalente ou superior, desde que aprovada pela Administração.

9.4.15. O(s) profissional(is) indicado(s) na forma supra deverá(ão) participar da obra ou serviço objeto do contrato, e será admitida a sua substituição por profissionais de experiência equivalente ou superior, desde que aprovada pela Administração.

Os atestados de capacidade técnica poderão ser apresentados em nome da matriz ou da filial da empresa licitante.

9.4.16. O(s) profissional(is) indicado(s) na forma supra deverá(ão) participar da obra ou serviço objeto do contrato, e será admitida a sua substituição por profissionais de experiência equivalente ou superior, desde que aprovada pela Administração.

9.4.17. Os atestados de capacidade técnica poderão ser apresentados em nome da matriz ou da filial da empresa licitante.

9.4.18. O licitante disponibilizará todas as informações necessárias à comprovação da legitimidade dos atestados, apresentando, quando solicitado pela Administração, cópia do contrato que deu suporte à contratação, endereço atual da contratante e local em que foi executado o objeto contratado, dentre outros documentos.

9.4.19. Caso admitida a participação de cooperativas, será exigida a seguinte documentação complementar:

9.4.19.1. A relação dos cooperados que atendem aos requisitos técnicos exigidos para a contratação e que executarão o contrato, com as respectivas atas de inscrição e a comprovação de que estão domiciliados na localidade da sede da cooperativa, respeitado o disposto nos arts. 4º, inciso XI, 21, inciso I e 42, §§2º a 6º da Lei n. 5.764, de 1971;

9.4.19.2. A declaração de regularidade de situação do contribuinte individual - DRSCI, para cada um dos cooperados indicados;

9.4.19.3. A comprovação do capital social proporcional ao número de cooperados necessários à prestação do serviço;

9.4.19.4. O registro previsto na Lei n. 5.764, de 1971, art. 107;

9.4.19.5. A comprovação de integração das respectivas quotas-partes por parte dos cooperados que executarão o contrato;

9.4.19.6. Os seguintes documentos para a comprovação da regularidade jurídica da cooperativa: a) ata de fundação; b) estatuto social com a ata da assembleia que o aprovou; c) regimento dos fundos instituídos pelos cooperados, com a ata da assembleia; d) editais de convocação das três últimas assembleias gerais extraordinárias; e) três registros de presença dos cooperados que executarão o contrato em assembleias gerais ou nas reuniões seccionais; e f) ata da sessão que os cooperados autorizaram a cooperativa a contratar o objeto da licitação; e





9.4.19.7. A última auditoria contábil-financeira da cooperativa, conforme dispõe o art. 112 da Lei n. 5.764, de 1971, ou uma declaração, sob as penas da lei, de que tal auditoria não foi exigida pelo órgão fiscalizador

10. ESTIMATIVA DO VALOR DA CONTRATAÇÃO

10.1. O custo estimado total da contratação é de R\$ 193.976,16 (cento e noventa e três mil, novecentos e setenta e seis reais e dezesseis centavos)

11. ADEQUAÇÃO ORÇAMENTÁRIA

11.1. As despesas decorrentes da presente contratação correrão à conta de recursos específicos consignados no Orçamento Geral do Município.

11.2. A contratação será atendida pela seguinte dotação: 1401.09.272.0301.1.027 - Construção, Ampliação e Reforma da Sede do Itaprev; 44905199 Obras e Instalações - Obras e Instalações; Fonte de Recursos: 1800111101.

ITAPIPOCA/(CE), 11 de julho de 2024

assinado eletronicamente

EDIANIA DE CASTRO ALBUQUERQUE
ORDENADOR(A) DE DESPESAS

DOCUMENTO ASSINADO DIGITALMENTE
APONTE SUA CÂMERA PARA O QR CODE AO LADO
PARA VERIFICAR AUTENTICIDADE DA ASSINATURA
INFORMANDO O CÓDIGO: 203-985-6523
PÁGINA: 16 DE 17





DOCUMENTO ASSINADO DIGITALMENTE
APONTE SUA CAMARA PARA O QR CODE AO LADO
PARA VERIFICAR A AUTENTICIDADE DA ASSINATURA
INFORMANDO O CÓDIGO: 213-985-6523
PÁGINA: 17 DE 17





PREFEITURA DE
Itapipoca
Pra frente, pra gente



PREFEITURA MUNICIPAL DE ITAPIPOCA

MEMORIAL DESCRITIVO – REQUALIFICAÇÃO DO PRÉDIO DO ITAPREV

Local: Município de Itapipoca - Ceará

Maio / 2024

Rua Antônio Oliveira Menezes, SN - Centro
CEP: 62500-000 - Itapipoca - CE - Brasil

(88) 3631-5950
seinfrarh@itapipoca.ce.gov.br
www.itapipoca.ce.gov.br



A. INTRODUÇÃO

O presente documento tem como objetivo apresentar o **REQUALIFICAÇÃO DO PRÉDIO DO ITAPREV.**



Itapipoca localiza-se ao norte do Estado do Ceará e tem como coordenadas geográficas a latitude 3° 21' 42" (S) e a longitude de 39° 49' 54" (W). Com uma área de 1.614,68 Km², equivale a 1,08 % do território estadual. Possui 108,7 m em relação ao Nível do Mar e encontra-se a 126,0 Km da capital. Limita-se ao Norte com o Oceano Atlântico e com o Município de Amontada; ao Sul com os Municípios de Tururu, Uruburetama, Itapajé, Irauçuba e Miraima; a Leste o Município de Trairi; e à Oeste com o Município de Amontada. (IPECE, 2011).

Está inserido na Microrregião Geográfica do Litoral de Itapipoca junto aos municípios de Amontada e Trairi. Também faz parte da Mesorregião Geográfica do Nordeste cearense. Encontra-se na Macrorregião de Planejamento do Litoral Oeste – Região Administrativa 8. Existe ainda a divisão territorial por regiões articuladoras de cultura, da Secretaria de Cultura do Ceará, que obedece a mesma formação geográfica da Macrorregião de Planejamento.

A divisão político-administrativa de Itapipoca, de acordo com o IPECE (2011), divide o município em doze distritos: Itapipoca, Arapari, Assunção, Baleia, Barrento, Bela Vista, Calugi, Cruxati, Deserto, Mazagão, Lagoa das Mercês e Marinheiros. Possui ainda diversas outras localidades espalhadas sobre seu território. O município está a 125 km de Fortaleza e o seu acesso, a partir da capital, pode ser feito através da BR-222.



B. METODOLOGIA ADOTADA

Para elaboração do projeto que orientará a execução do serviço **REQUALIFICAÇÃO DO PRÉDIO DO ITAPREV**, devem ser cumpridas as seguintes exigências:

- Deve ficar perfeitamente entendido que, em todos os casos de caracterização de materiais ou produtos através de determinados tipos, denominações ou fabricantes, fica subentendida a alternativa "ou equivalente, rigorosamente similar e mesma qualidade", a qual será admitida a critério da Equipe Técnica da Prefeitura, respeitados os critérios de analogia e semelhança a seguir estabelecidos.
- Caso, por algum motivo, haja necessidade de uma substituição por equivalência, a mesma se fará após ouvida a Equipe Técnica da Prefeitura, sem compensação financeira entre as partes, CONTRATANTE e CONTRATADA. Caso haja substituição por semelhança e autorização pela Equipe Técnica da Prefeitura (CONTRATANTE), a CONTRATADA deverá abater do custo a diferença que por acaso exista entre o material especificado e o utilizado. Em nenhum caso será admitido o aumento do custo do fornecimento ou serviço por substituição dos materiais ou produtos, seja por equivalência ou semelhança.
- Para a execução dos serviços, a CONTRATADA deverá disponibilizar toda a mão de obra, materiais e ferramentas indispensáveis ao desenvolvimento dos trabalhos, de modo a assegurar andamento e o acabamento satisfatório das tarefas.
- A CONTRATADA assumirá integralmente a responsabilidade pela boa execução, resistência, durabilidade e eficiência dos serviços que efetuar de acordo com as especificações deste memorial.
- A boa qualidade e a perfeita eficiência dos materiais, trabalhos e instalações utilizados pela CONTRATADA, condicionam o recebimento do serviço, sendo isto verificada em cada medição.



C. ESPECIFICAÇÕES TÉCNICAS

1. SERVIÇOS PRELIMINARES

1.1 LOCAÇÃO MENSAL DE ANDAIME METÁLICO

Antes de trabalhar em andaimes, certifique-se de receber treinamento adequado sobre como montar, desmontar e usar andaimes de forma segura. Muitos países exigem certificação para trabalhar em andaimes. Verifique se ele foi montado corretamente e está em boas condições. Verifique se todas as travas estão no lugar e se não há peças soltas ou danificadas. É preciso determinar o tipo e tamanho do andaime necessário para o projeto. Considerando a altura, área de cobertura e qualquer requisito específico do local.

A locação mensal de andaime metálico oferece uma solução conveniente e flexível para acesso seguro a áreas elevadas em projetos de construção e manutenção.

1.2 PLACAS PADRÃO DE OBRA

As placas padrão de obra são elementos informativos essenciais em locais de construção, fornecendo detalhes cruciais sobre o projeto em andamento e promovendo a segurança. Elas geralmente incluem o nome do empreendimento, informações de contato da empresa responsável, número de registro da obra, datas de início e previsão de conclusão, descrição do projeto, normas de segurança, avisos de perigo, informações sobre licenças, logos e certificações, contatos de emergência e reconhecimento de parceiros. Essas placas são fundamentais para garantir a transparência, segurança e conformidade com regulamentos em projetos de construção.

2. DEMOLIÇÕES E RETIRADAS

2.1 RETIRADA DE PORTAS E JANELAS, INCLUSIVE BATENTES

A retirada de portas e janelas, incluindo batentes, é uma etapa comum em projetos de construção ou reforma. O processo envolve a preparação da área, o uso de ferramentas apropriadas para remover o batente, seguido pela remoção da porta ou janela e seus acessórios de fixação. Após a remoção, é importante descartar os materiais de forma adequada e realizar quaisquer reparos necessários nas áreas



afetadas. Se necessário, novas portas ou janelas podem ser instaladas para substituir as antigas.

2.2 DEMOLIÇÃO DE DIVISÓRIA OUTRAS (PRÉ MOLDADO)

A demolição de uma divisória pré-moldada requer uma abordagem cuidadosa e sistemática para garantir segurança e eficácia. O processo envolve a preparação da área, desligamento de serviços, uso de equipamentos de proteção individual (EPIs), remoção de acabamentos, desmontagem de fixações, demolição da estrutura, remoção de entulho, descarte adequado, reparos e restauração, e revisão final.

2.3 DEMOLIÇÃO DE ALVENARIA DE TIJOLOS S/ REAPROVEITAMENTO

A demolição de alvenaria de tijolos sem reaproveitamento é um processo que requer planejamento e execução cuidadosa para garantir segurança e eficácia. O procedimento inclui avaliação da estrutura, preparação da área, desligamento de serviços, uso de equipamentos de proteção individual (EPIs), demolição manual ou mecânica, remoção de entulho, descarte adequado, reparos e restauração, e revisão final.

2.4 REMOÇÃO DE PINTURA LÁTEX (RASPAGEM E/OU LIXAMENTO E/OU ESCOVAÇÃO)

A remoção de pintura látex envolve a raspagem, lixamento e/ou escovação da superfície pintada para eliminar a tinta antiga. Após a preparação da área, o processo segue com a remoção da tinta em áreas pequenas, seguida por limpeza e inspeção para garantir a remoção completa. Quaisquer reparos são feitos antes de aplicar um novo revestimento, se necessário, e os resíduos são descartados adequadamente.

2.5 DEMOLIÇÃO DE REVESTIMENTO C/CERÂMICAS

A demolição de revestimento com cerâmicas envolve a remoção cuidadosa das peças cerâmicas da superfície a ser renovada. Isso é feito após a preparação da área, desligamento de serviços, uso de equipamentos de proteção e remoção das cerâmicas com ferramentas adequadas. Os resíduos são descartados corretamente, a superfície é limpa e quaisquer reparos são realizados antes da aplicação de um



novo revestimento. Este processo garante uma remoção eficiente e segura do revestimento antigo, preparando o ambiente para a próxima etapa do projeto.

2.6 DEMOLIÇÃO DE PISO CERÂMICO

A demolição de piso é um processo crucial em projetos de construção ou reforma, envolvendo a remoção do revestimento existente para preparar a superfície para um novo acabamento. Isso inclui a preparação da área, a remoção cuidadosa do revestimento usando ferramentas apropriadas, o descarte adequado dos resíduos, a limpeza e inspeção do substrato para reparos, e a preparação para a instalação do novo revestimento.

2.7 DEMOLIÇÃO DE FORRO DE GESSO

A demolição de forro de gesso envolve a remoção cuidadosa das placas de gesso que compõem o forro do teto. Isso é feito após a preparação da área e o desligamento de serviços, utilizando ferramentas apropriadas para remover as placas sem danificar a estrutura subjacente. Os resíduos são descartados adequadamente, a área é limpa e quaisquer reparos necessários são feitos antes de continuar com o projeto.

2.8 DEMOLIÇÃO DE REVESTIMENTO C/ARGAMASSA

A demolição de revestimento com argamassa é um processo que requer preparação adequada e uso de ferramentas específicas para remover o revestimento antigo da superfície. Isso inclui a proteção da área circundante, o desligamento de serviços, a utilização de equipamentos de proteção individual, a remoção cuidadosa do revestimento com ferramentas apropriadas e o descarte adequado dos resíduos.

2.9 DEMOLIÇÃO DE COBERTURA C/TELHAS ONDULADAS DE FIBROCIMENTO

A demolição de cobertura com telhas onduladas de fibrocimento requer um cuidadoso planejamento e medidas de segurança devido ao amianto presente nesses materiais. O procedimento inclui a avaliação da estrutura, desligamento de serviços, isolamento da área, uso de equipamentos de proteção individual, remoção cuidadosa das telhas, descarte seguro conforme regulamentações ambientais, limpeza da área e inspeção da estrutura para reparos necessários.



2.10 CARGA MANUAL DE ENTULHO EM CAMINHÃO BASCULANTE

O processo de carga manual de entulho em um caminhão basculante requer preparação cuidadosa, uso de equipamentos de proteção individual, organização do entulho, carregamento seguro, comunicação eficaz entre os trabalhadores e verificação da capacidade do veículo. Após o carregamento, a área deve ser limpa e o entulho deve ser descartado adequadamente. Este procedimento garante uma operação segura e eficiente.

3. PISOS

3.1 CERÂMICA ESMALTADA RETIFICADA C/ ARG. PRÉ-FABRICADA ACIMA DE 30x30 cm (900 cm²) - PEI-5/PEI-4 - P/ PISO

Cerâmica esmaltada retificada, com argamassa pré-fabricada, é ideal para pisos de alta resistência e tráfego intenso. A classificação PEI-5/PEI-4 indica sua durabilidade. O acabamento retificado garante uma instalação uniforme, enquanto a argamassa pré-fabricada simplifica o processo de colocação.

3.2 REJUNTAMENTO C/ ARG. PRÉ-FABRICADA, JUNTA ENTRE 2mm E 6mm EM CERÂMICA, ACIMA DE 30x30 cm (900 cm²) E PORCELANATOS (PAREDE/PISO

Essa argamassa simplifica o processo de aplicação, garantindo um resultado uniforme e durável, adequado tanto para paredes quanto para pisos. É uma escolha ideal para áreas de grande circulação ou onde se busca um acabamento de alta qualidade.

4.0 PAREDES E PAINÉIS

4.1 PAREDE DE BLOCO DE GESSO STAND, INCLUSIVE EMASSAMENTO - FORNECIMENTO E EXECUÇÃO

A parede de bloco de gesso stand, incluindo o emassamento, é uma estrutura interna construída com blocos pré-fabricados de gesso. Esse sistema permite montagem rápida e flexibilidade de design. O processo envolve a instalação dos blocos, preenchimento das juntas com pasta de gesso para nivelamento e acabamento para preparação da parede para pintura ou revestimento.



4.2 LATEX DUAS DEMÃOS EM PAREDES INTERNAS S/MASSA

A aplicação de látex em duas demãos em paredes internas sem massa é um processo comum de pintura de interiores. Após a preparação da superfície e proteção de áreas adjacentes, aplica-se a primeira demão de látex de forma uniforme, seguida por uma segunda demão após a secagem completa da primeira. O resultado é uma pintura durável e esteticamente agradável, sem a necessidade de aplicação prévia de massa corrida.

4.3 EMASSAMENTO DE PAREDES EXTERNAS 2 DEMÃOS C/MASSA ACRÍLICA

O emassamento de paredes externas com 2 demãos de massa acrílica é um processo essencial para preparar a superfície antes da pintura ou revestimento externo, este processo garante uma base sólida e durável, resultando em uma superfície esteticamente agradável e resistente às intempéries.

4.4 TEXTURA ACRÍLICA 1 DEMÃO EM PAREDES EXTERNAS

A aplicação de textura acrílica em uma demão em paredes externas é um processo simples e decorativo. Após preparar a superfície, aplica-se a textura uniformemente com uma desempenadeira ou rolo. Depois de secar, a parede fica pronta, adicionando beleza e proteção ao ambiente externo.

4.5 FACHADA DE VIDRO TEMPERADO DE 10mm FIXADO COM SPIDER GLASS

A fachada de vidro temperado de 10mm fixada com spider glass é uma solução moderna e elegante para projetos arquitetônicos. Utiliza conectores metálicos para segurar o vidro de forma segura, proporcionando uma aparência limpa e sofisticada. Deve ser utilizada conforme indica o projeto.

4.6 PORCELANATO RETIFICADO POLIDO C/ ARG. PRÉ-FABRICADA - P/ PAREDE

O porcelanato retificado polido com argamassa pré-fabricada para parede é uma opção sofisticada e prática para revestir ambientes internos. Sua instalação requer uma parede limpa e nivelada, seguida pela aplicação da argamassa e do próprio porcelanato. Após o rejuntamento, a parede ganha um acabamento moderno e durável.

4.7 FORRO DE GESSO CONVENCIONAL (60x60)cm COM TIRO E ARAME GALVANIZADO ENCAPADO - FORNECIMENTO E MONTAGEM

O forro de gesso convencional (60x60 cm) com tiro e arame galvanizado encapado é uma opção popular para tetos internos. O processo envolve a preparação do local, a instalação dos tirantes metálicos, a fixação das placas de gesso com arames galvanizados, o acabamento das juntas e o nivelamento da superfície. Após a instalação, o forro pode ser pintado ou receber outros revestimentos.

4.8 CERÂMICA ESMALTADA C/ ARG. PRÉ-FABRICADA ATÉ 10x10cm (100cm²) - DECORATIVA - P/ PAREDE

A cerâmica esmaltada com argamassa pré-fabricada é uma escolha decorativa e prática para revestimento de paredes, oferecendo uma variedade de padrões e designs para complementar qualquer estilo de decoração.

4.9 REJUNTAMENTO C/ ARG. PRÉ-FABRICADA, JUNTA ATÉ 2mm EM CERÂMICA, ATÉ 10x10 cm (100 cm²) - DECORATIVA (PAREDE/PISO)

O rejuntamento com argamassa pré-fabricada é uma solução eficiente para cerâmicas decorativas de até 10x10 cm em paredes ou pisos. Após a preparação da superfície, a argamassa é aplicada nas juntas, removendo-se o excesso. Após a secagem, a superfície é limpa para remover resíduos. Essa técnica oferece praticidade e um acabamento estético durável.

4.10 REBOCO C/ ARGAMASSA DE CIMENTO E AREIA S/ PENEIRAR, TRAÇO 1:4

O reboco com argamassa de cimento e areia sem peneirar, no traço 1:4, é um processo que envolve a preparação da argamassa, aplicação na parede, nivelamento, secagem e acabamento final, resultando em uma superfície lisa e pronta para receber acabamentos adicionais.

4.11 LATEX TRÊS DEMÃOS EM PAREDES EXTERNAS S/MASSA

A aplicação de látex em três demãos em paredes externas sem massa é um processo que envolve a preparação da superfície, aplicação das demãos de tinta e



cuidados com a secagem e manutenção. Isso resulta em uma fachada protegida e esteticamente agradável.

4.12 BRASÃO DA PREFEITURA MUNICIPAL DE ITAPIPOCA (FORNECIMENTO E INSTALAÇÃO)

O fornecimento e instalação do brasão da Prefeitura Municipal de Itapipoca são partes essenciais para fortalecer a identidade e a representação simbólica do município, promovendo um senso de pertencimento e orgulho na comunidade. Instalar conforme indicação no projeto.

4.13 LETREIRO (ITAPREV - INSTITUTO DE PREVIDÊNCIA DOS SERVIDORES MUNICIPAIS DE ITAPIPOCA)

O letreiro "ITAPREV - Instituto de Previdência dos Servidores Municipais de Itapipoca" é uma peça de comunicação vital para a instituição. Ele é projetado com atenção aos detalhes, utilizando materiais duráveis e métodos de fabricação precisos. Instalar conforme indicação no projeto.

4.14 BRISE EM ALUMÍNIO COM ACABAMENTO AMADEIRADO PERFIL 5X5CM L=7,50M E ENGASTES DE 20CM (FORNECIMENTO E INSTALAÇÃO)

O serviço inclui o fornecimento e instalação de brises em alumínio com acabamento amadeirado para controle solar e estética. Os brises são cortados sob medida e fixados na fachada de forma segura. Após a instalação, é realizado um acabamento final.¹

5. PORTAS E ESQUADRIAS

5.1 PORTA DE ALUMÍNIO ANODIZADO COMPACTA

Uma porta de alumínio anodizado compacta é uma opção durável e de baixa manutenção para espaços onde o espaço é limitado. Essas portas são feitas de alumínio anodizado, o que as torna resistentes à corrosão e ao desgaste, além de oferecerem uma aparência moderna. Sua construção compacta as torna ideais para ambientes onde o espaço é uma consideração importante, como banheiros, lavanderias ou áreas de armazenamento. Essas portas são leves, fáceis de instalar e podem ser personalizadas para atender às necessidades específicas de um espaço.



6. INSTALAÇÕES HIDROSSANITÁRIAS

6.1 INSTALAÇÃO DE TUBO DE VENTILAÇÃO 50mm C/ L=4m, C/ REBOCO E PINTURA A CAL (C/ MATERIAL)

Sistema de ventilação necessário para vedar o ambiente de gases do esgoto. Instalar conforme orientação da fiscalização.

6.2 TERMINAL DE VENTILAÇÃO PVC 50MM

Complemento da ventilação do sistema de esgoto sanitário. Instalar conforme orientação da fiscalização.

6.3 DUCHA P/ WC CROMADO (INSTALADO)

Substituição de peças sanitárias que estão defeituosas conforme orientação da fiscalização.

6.4 SIFÃO CROMADO 1" X 1 1/2" (INSTALADO)

Substituição de peças sanitárias que estão defeituosas conforme orientação da fiscalização.

6.5 REGISTRO DE GAVETA C/CANOPLA CROMADA D= 25mm (1")

Substituição de peças sanitárias que estão defeituosas conforme orientação da fiscalização.

6.6 TORNEIRA DE PRESSÃO CROMADA USO GERAL

Substituição de peças sanitárias que estão defeituosas conforme orientação da fiscalização.

7. INSTALAÇÕES ELÉTRICAS

7.1 QUADRO DE DISTRIBUIÇÃO DE LUZ EMBUTIR ATÉ 36 DIVISÕES 457X332X95mm, C/ BARRAMENTO

Substituição do componente de instalações elétricas que estão defeituosas conforme orientação da fiscalização.



8. COBERTA

8.1 IMPERMEABILIZAÇÃO COM MANTA ASFÁLTICA, CLASSE B, ESTRUTURADA COM POLIESTER NÃO TECIDO, FACE EXPOSTA EM ALUMÍNIO, TIPO II, E=3MM

A impermeabilização com manta asfáltica classe B, estruturada com poliéster não tecido e face exposta em alumínio, tipo II, com espessura de 3mm, é uma solução eficaz para proteger estruturas contra infiltrações de água. O poliéster oferece resistência mecânica e estabilidade dimensional, enquanto o alumínio na face exposta protege contra raios UV e intempéries, aumentando a durabilidade do sistema. É comumente usada em lajes, coberturas e áreas sujeitas à umidade.

8.2 ESTRUTURA TRELIÇADA DE COBERTURA, TIPO SHED, COM LIGAÇÕES PARAFUSADAS, INCLUSOS PERFIS METÁLICOS, CHAPAS METÁLICAS, TRANSPORTE COM GUINDASTE, JATEAMENTO E PINTURA

A estrutura treliçada de cobertura tipo Shed é um sistema eficiente e durável, com ligações parafusadas para montagem sólida. Inclui perfis e chapas metálicas para resistência e proteção contra intempéries. O transporte com guindaste facilita a instalação precisa. O processo de jateamento prepara a superfície e a pintura proporciona proteção contra corrosão e acabamento estético. Essa estrutura é ideal para cobrir grandes áreas em diferentes contextos industriais, comerciais ou agrícolas.

8.3 TELHA TERMOACÚSTICA TRAPEZOIDAL INCLINAÇÃO 17.6%

Uma telha termoacústica trapezoidal, com inclinação de 17.6%, é usada em coberturas para isolamento térmico e acústico. Seu formato trapezoidal facilita o escoamento da água da chuva. Com propriedades de isolamento, mantém a temperatura interna estável e reduz a transmissão de ruídos externos. A inclinação de 17.6% favorece o escoamento da água e é adequada para diversos tipos de construção, como galpões industriais, comerciais e residenciais.

8.4 RUFO DE CHAPA GALVANIZADA 26 DESENVOLVIMENTO 33cm

Um rufo de chapa galvanizada 26, com desenvolvimento de 33cm, é usado em construções para proteger áreas de encontro entre telhados e paredes contra infiltrações de água. Feito de chapa de aço galvanizado, é resistente à corrosão. É



comumente utilizado em construções residenciais, comerciais e industriais para vedação eficaz contra vazamentos de água.

8.5 CUMEEIRA TERMOACÚSTICA

Uma cumeeira termoacústica é um componente usado em sistemas de cobertura para isolamento térmico e acústico. Instalada no ponto mais alto do telhado, proporciona vedação eficaz e protege o interior do edifício contra calor excessivo e ruídos externos, contribuindo para um ambiente interno mais confortável.

9. SERVIÇOS FINAIS

9.1 LIMPEZA DE PISO EM ÁREA URBANIZADA

Limpeza de resíduos gerados pela obra.

Documento assinado digitalmente
gov.br JOÃO VITOR DOS SANTOS SOUSA
Data: 15/10/2024 09:24:04 -0300
Verifique em <https://validar.it.gov.br>

João Vitor dos Santos Sousa
Engenheiro Civil
CREA-CE 350087 - RNP 0618063028



PLANILHA ORÇAMENTÁRIA

CLIENTE: PREFEITURA MUNICIPAL DE ITAPIPOCA.

LOCAL: Itapipoca/CE

OBRA: Requalificação do Itaprev, Itapipoca/CE.

BDI: 26,92%

DATA BASE: SEINFRA 028.1



ITEM	CÓDIGO	DESCRIÇÃO DOS SERVIÇOS	UNID	PREÇO	PREÇO C/ BDI.	QUANTIDADE	VALOR C/ BDI
1.0		SERVIÇOS PRELIMINARES				Sub total	R\$ 3.191,27
1.1	C4125	LOCAÇÃO MENSAL DE ANDAIME METÁLICO	M3	7,74	R\$ 9,82	40,50	397,86
1.2	C1937	PLACAS PADRÃO DE OBRA	M2	183,41	R\$ 232,78	12,00	2.793,41
2.0		DEMOLIÇÕES E RETIRADAS				Sub total	R\$ 23.678,68
2.1	C2210	RETIRADA DE PORTAS E JANELAS, INCLUSIVE BATENTES	M2	16,70	R\$ 21,20	16,80	356,09
2.2	C1051	DEMOLIÇÃO DE DIVISÓRIA OUTRAS (PRÉ MOLDADO)	M2	37,42	R\$ 47,49	46,19	2.193,72
2.3	C1043	DEMOLIÇÃO DE ALVENARIA DE TIJOLOS S/ REAPROVEITAMENTO	M3	62,63	R\$ 79,49	1,21	96,18
2.4	C4913	REMOÇÃO DE PINTURA LATEX (RASPAGEM E/OU LIXAMENTO E/OU ESCOVAÇÃO)	M2	7,38	R\$ 9,37	902,20	8.450,63
2.5	C1074	DEMOLIÇÃO DE REVESTIMENTO C/CERÂMICAS	M2	52,19	R\$ 66,24	121,41	8.042,14
2.6	C1064	DEMOLIÇÃO DE PISO CERÂMICO	M2	14,61	R\$ 18,54	6,51	120,72
2.7	C1056	DEMOLIÇÃO DE FORRO DE GESSO	M2	3,89	R\$ 4,94	7,75	38,26
2.8	C1070	DEMOLIÇÃO DE REVESTIMENTO C/ARGAMASSA	M2	10,44	R\$ 13,25	141,23	1.871,36
2.9	C1046	DEMOLIÇÃO DE COBERTURA C/TELHAS ONDULADAS DE FIBROCIMENTO	M2	5,22	R\$ 6,63	219,17	1.452,06
2.10	C0702	CARGA MANUAL DE ENTULHO EM CAMINHÃO BASCULANTE	M3	28,37	R\$ 36,01	29,37	1.057,53
3.0		PISOS				Sub total	R\$ 945,40
3.1	C3001	CERÂMICA ESMALTADA RETIFICADA C/ ARG. PRE-FABRICADA ACIMA DE 30x30 cm (900 cm²) - PEI-5/PEI-4 - P/ PISO	M2	103,12	R\$ 130,88	6,51	852,03
3.2	C1427	REJUNTAMENTO C/ ARG. PRE-FABRICADA, JUNTA ENTRE 2mm E 6mm EM CERÂMICA, ACIMA DE 30x30 cm (900 cm²) E PORCELANATOS (PAREDE/PISO)	M2	11,30	R\$ 14,34	6,51	93,37
4.0		PAREDES E PAINÉIS				Sub total	R\$ 81.718,19
4.1	C4507	PAREDE DE BLOCO DE GESSO STAND, INCLUSIVE EMASSAMENTO, FORNECIMENTO E EXECUÇÃO	M2	70,17	R\$ 89,06	49,53	4.411,13
4.2	C1615	LATEX DUAS DEMÃOS EM PAREDES INTERNAS S/MASSA	M2	21,07	R\$ 26,74	1.334,47	35.686,46
4.3	C1207	EMASSAMENTO DE PAREDES EXTERNAS 2 DEMÃOS C/MASSA ACRÍLICA	M2	16,25	R\$ 20,62	33,18	684,32
4.4	C2461	TEXTURA ACRÍLICA 1 DEMÃO EM PAREDES EXTERNAS	M2	13,81	R\$ 17,53	33,18	581,57
4.5	C4501	FACHADA DE VIDRO TEMPERADO DE 10mm FIXADO COM SPIDER GLASS	M2	867,47	R\$ 1.100,99	16,20	17.836,09



PLANILHA ORÇAMENTÁRIA

CLIENTE: PREFEITURA MUNICIPAL DE ITAPIPOCA.

LOCAL: Itapipoca/CE

OBRA: Requalificação do Itaprev, Itapipoca/CE.

BDI: 26,92%

DATA BASE: SEINFRA 028.1



ITEM	CÓDIGO	DESCRIÇÃO DOS SERVIÇOS	UNID	PREÇO	PREÇO C/ BDI	QUANTIDADE	VALOR C/ BDI
4.6	C4446	PORCELANATO RETIFICADO POLIDO C/ ARG. PRE-FABRICADA - P/ PAREDE	M2	127,60	R\$ 161,95	25,71	4.163,73
4.7	C3970	FORRO DE GESSO CONVENCIONAL (60x60)cm COM TIRO E ARAME GALVANIZADO ENCAPADO - FORNECIMENTO E MONTAGEM	M2	38,78	R\$ 49,22	7,75	381,45
4.8	C4442	CERÂMICA ESMALTADA C/ ARG. PRE-FABRICADA ATÉ 10x10cm (100cm²) - DECORATIVA - P/ PAREDE	M2	87,14	R\$ 110,60	50,63	5.599,58
4.9	C1102	REJUNTAMENTO C/ ARG. PRÉ-FABRICADA, JUNTA ATÉ 2mm EM CERÂMICA, ATÉ 10x10 cm (100 cm²) - DECORATIVA (PAREDE/PISO)	M2	14,15	R\$ 17,96	50,63	909,27
4.10	C3409	REBOCO C/ ARGAMASSA DE CIMENTO E AREIA S/ PENEIRAR, TRAÇO 1:4	M2	39,21	R\$ 49,77	2,08	103,51
4.11	C1616	LATEX TRÊS DEMÃOS EM PAREDES EXTERNAS S/MASSA	M2	27,77	R\$ 35,25	38,22	1.347,09
4.12	CP01	BRASÃO DA PREFEITURA MUNICIPAL DE ITAPIPOCA (FORNECIMENTO E INSTALAÇÃO)	CJ	R\$ 1.350,00	R\$ 1.713,42	1,00	1.713,42
4.13	CP02	LETREIRO (ITAPREV - INSTITUTO DE PREVIDENCIA DOS SERVIDORES MUNICIPAIS DE ITAPIPOCA)	CJ	R\$ 2.540,00	R\$ 3.223,77	1,00	3.223,77
4.14	CP03	BRISÉ EM ALUMINIO COM ACABAMENTO AMADEIRADO PERFIL 5X5CM L=7,50M E ENGASTES DE 20CM (FORNECIMENTO E INSTALAÇÃO)	CJ	R\$ 4.000,00	R\$ 5.076,80	1,00	5.076,80
5.0		PORTAS E ESQUADRIAS				Sub total	R\$ 5.361,94
5.1	C1967	PORTA DE ALUMÍNIO ANODIZADO COMPACTA	M2	640,10	R\$ 812,41	6,60	5.361,94
5.0		INSTALAÇÕES HIDROSSANITÁRIAS				Sub total	R\$ 4.004,42
6.1	C3738	INSTALAÇÃO DE TUBO DE VENTILAÇÃO 50mm C/ L=4m, C/ REBOCO E PINTURA A CAL (C/ MATERIAL)	UN	74,19	R\$ 94,16	3,00	282,49
6.2	C4822	TERMINAL DE VENTILAÇÃO PVC 50MM	UN	18,42	R\$ 23,38	3,00	70,14
6.3	C1151	DUCHA P/ WC CROMADO (INSTALADO)	UN	72,80	R\$ 92,40	7,00	646,78
6.4	C2271	SIFÃO CROMADO 1" X 1 1/2" (INSTALADO)	UN	199,04	R\$ 252,62	7,00	1.768,35
6.5	C2167	REGISTRO DE GAVETA C/CANOPLA CROMADA D= 25mm (1")	UN	129,24	R\$ 164,03	7,00	1.148,22
6.6	C2505	TORNEIRA DE PRESSÃO CROMADA USO GERAL	UN	69,68	R\$ 88,44	1,00	88,44
7.0		INSTALAÇÕES ELÉTRICAS				Sub total	R\$ 589,77



PLANILHA ORÇAMENTÁRIA

CLIENTE: PREFEITURA MUNICIPAL DE ITAPIPOCA.

LOCAL: Itapipoca/CE

OBRA: Requalificação do Itaprev, Itapipoca/CE.

BDI: 26,92%

DATA BASE: SEINFRA 028.1



ITEM	CÓDIGO	DESCRIÇÃO DOS SERVIÇOS	UNID	PREÇO	PREÇO C/ BDI.	QUANTIDADE	VALOR C/ BDI
7.1	C2069	QUADRO DE DISTRIBUIÇÃO DE LUZ EMBUTIR ATÉ 36 DIVISÕES 457X332X95mm. C/ BARRAMENTO	UN	464,68	R\$ 589,77	1,00	589,77
8.0		COBERTA				Sub total	R\$ 73.465,05
8.1	C5013	IMPERMEABILIZAÇÃO COM MANTA ASFÁLTICA, CLASSE B, ESTRUTURADA COM POLIESTER NÃO TECIDO, FACE EXPOSTA EM ALUMÍNIO, TIPO II, E=3MM	M2	63,46	R\$ 80,54	51,77	4.169,73
8.2	C5219	ESTRUTURA TRELIÇADA DE COBERTURA, TIPO SHED, COM LIGAÇÕES PARAFUSADAS, INCLUSOS PERFIS METÁLICOS, CHAPAS METÁLICAS, TRANSPORTE COM GUINDASTE, JATEAMENTO E PINTURA	KG	20,02	R\$ 25,41	540,35	13.729,96
8.3	C2450	TELHA TERMOACUSTICA TRAPEZOIDAL INCLINAÇÃO 17,6%	M2	164,68	R\$ 209,01	239,96	50.154,48
8.4	C2249	RUFO DE CHAPA GALVANIZADA 26 DESENVOLVIMENTO 33cm	M	38,20	R\$ 48,48	40,73	1.974,73
8.5	C1002	CUMEEIRA TERMOACUSTICA	M	77,73	R\$ 98,65	34,83	3.436,15
9.0		SERVIÇOS FINAIS				Sub total	R\$ 1.021,44
9.1	C3447	LIMPEZA DE PISO EM ÁREA URBANIZADA	M2	1,38	R\$ 1,75	583,18	1.021,44
						CUSTO TOTAL COM BDI:	R\$ 193.976,16

Documento assinado digitalmente
g vb
JOÃO VITOR DOS SANTOS SOUSA
Data: 16/05/2024 09:21:58-0300
Verifique em <http://validar.it.gov.br>

JOÃO VITOR DOS SANTOS SOUSA
ENGENHEIRO CIVIL - CREA-CE 350067 - RNP 0619563028

MEMORIAL CÁLCULO

CLIENTE: PREFEITURA MUNICIPAL DE ITAPIPOCA
LOCAL: Itapiipoca/CE
OBRA: Requalificação de Igrejas, Igreja/Ce.
MOR: 24.023
DATA BASE: SEMBRA 028.1



ITEM	CÓDIGO	DESCRIÇÃO	OBSERVAÇÕES		MEDIDAS		QUANT.	UNID.
			OBRA REQUALIFICAÇÃO PRECISO DA SECRETARIA DE SAÚDE	AMBIENTE	ÁREA	ALTURA		
2.0 - DEMONSTRAÇÕES E RETENÇÕES								
2.0 - SERVIÇOS PRELIMINARES								
1.1	CE115	LOCAÇÃO MENSAL DE APOSELME MATELICO		ÁREA	ALTURA		=	40,50 M3
			Genl	6,75	6,00			40,50
1.2	CE197	PLACAS PIZALO DE OBRA		LABOURIA	ALTURA		=	12,00 M2
			Genl	4,00	3,00			12,00
2.1 - DEMONSTRAÇÕES E RETENÇÕES								
2.1	CE210	RETRABALHO DE FORTES E JANELAS, INCLUSIVE MANTENES		LABOURIA	ALTURA	NEP	=	16,80 M2
			Auditoria	0,80	2,10	2,00		3,36
			Aterramento Beneficio	0,80	2,10	2,00		3,36
			Recurso Humano	0,80	2,10	2,00		3,36
			Indifer	0,80	2,10	1,00		1,68
			Alimentação	0,80	2,10	1,00		1,68
			Copy/Caderns	0,80	2,10	1,00		1,68
			Arguiss (Superior)	0,80	2,10	1,00		1,68
2.2	CE081	DEMOUÇAO DE DIVISORA OUTRAS PRELIMINARES		LABOURIA	ALTURA		=	46,18 M2
			Arquitetado	1,15	2,80			3,22
			Recurso Humano	5,48	2,80			9,74
			Arguiss / Cnc. Horizontal	5,34	2,80			9,55
			Auditoria	8,57	2,80			23,98
2.3	CE068	DEMOUÇAO DE ALVENARIA DE TIPOLOS S/ REAPROVEITAMENTO		CONCP	ALTURA	ESPESURA	=	1,21 M3
			Prata pl/Colunas	0,85	2,13	0,15		0,27
			Muros na Recepcão	2,89	2,10	0,15		0,94
2.4	CE913	REMOUÇAO DE PINTURA LATER (PARASOLAS E/OU LIXAMENTO E/OU ESCOVAÇAO)		CONCP	ALTURA	ÁREA	=	902,20 M2
			Recepção para (Parade)	30,51	5,70			104,34
			Recepção para (Parade)	7,92	4,00			19,01
			Recepção (Foro)			35,49		31,29
			Barbudas Foras (Parade)	11,60	0,70			4,87
			Barbudas Foras (Foro)			4,04		2,42
			Hall Barbudas Foras (Parade)	4,80	2,80			8,23
			Hall Barbudas Foras (Foro)			2,22		1,33
			Cnc. Horizontal Interio (Parade)	42,14	2,80			70,80
			Cnc. Horizontal Interio (Foro)			30,91		18,55
			Cnc. Vertical Escada (Parade)	3,79	4,08			9,28
			Cnc. Vertical Escada (Foro)			10,51		6,31
			CPO (Parade)	10,46	2,80			17,54
			CPO (Foro)			6,46		3,88
			Jardim (Parade)	6,00	5,70			20,51



			Jardim (Forno)				2,25	60%	1,35
			Jurídico (Paredes)	12,32	2,80			90%	17,25
			Jurídico (Forno)				9,26	90%	4,63
			Almoarifado Térreo (Paredes)	9,36	2,80			50%	13,10
			Almoarifado Térreo (Forno)				4,13	50%	2,07
			Recursos Humanos (Paredes)	12,36	2,80			50%	17,90
			Recursos Humanos (Forno)				13,61	50%	6,81
			Atendimento Benefício (Paredes)	16,56	2,80			50%	21,18
			Atendimento Benefício (Forno)				32,21	90%	16,10
			Auditoria (Paredes)	12,12	2,80			50%	16,97
			Auditoria (Forno)				33,01	50%	16,51
			Garagem (Paredes)	12,99	2,80			50%	17,95
			Garagem (Forno)				16,00	50%	8,00
			Barbeiros fundos (Paredes)	14,80	0,30			50%	1,92
			Barbeiros fundos (Forno)				4,80	50%	2,40
			Copinha (Paredes)	13,62	2,80			50%	19,07
			Copinha (Forno)				11,40	50%	5,70
			Copa (Paredes)	8,68	0,40			50%	1,73
			Copa (Forno)				3,62	50%	1,81
			Circulação horizontal superior (Paredes)	47,03	2,80			50%	60,84
			Circulação horizontal superior (Forno)				27,94	50%	13,97
			Almoarifado Superior (Paredes)	10,44	2,80			90%	14,62
			Almoarifado Superior (Forno)				6,30	50%	3,15
			Arquivos sup. à esquerda (Paredes)	13,94	2,80			60%	23,25
			Arquivos sup. à esquerda (Forno)				5,88	60%	3,93
			Depósito superior (Paredes)	6,10	2,80			60%	10,25
			Depósito superior (Forno)				2,10	60%	1,26
			Barbeiros Superior (Paredes)	12,80	0,70			60%	5,38
			Barbeiros Superior (Forno)				4,80	60%	2,88
			DML Superior (Paredes)	6,82	0,70			60%	3,70
			DML Superior (Forno)				3,71	60%	2,23
			Recolhimento (Paredes)	30,62	2,80			60%	51,44
			Recolhimento (Forno)				43,00	60%	26,39
			Pilares da Sala Recolhimento	2,40	2,80			60%	4,08
			Sala de Reunião (Paredes)	17,56	2,80			90%	29,50
			Sala de Reunião (Forno)				18,98	60%	11,99
			Financeiro (Paredes)	17,48	2,80			60%	28,33
			Financeiro (Forno)				18,79	60%	11,27
			Arquivos (Paredes)	20,23	2,80			60%	33,95
			Arquivos (Forno)				13,43	60%	9,28
			Presidência (Paredes)	13,58	2,80			90%	22,81
			Presidência (Forno)				11,16	60%	6,70
2.5	C1074	DEMOLIÇÃO DE REVESTIMENTO C/ CERÂMICAS			COMP	ALTURA		=	121,43 M2
			Fachada Térreo		4,95	3,50			16,98
			Fachada Superior		2,70	6,00			16,20
			Fachada de laterais		2,75	9,35			25,71
			WCs Frente (Térreo) Masc./Fem.		11,24	2,80			31,47
			WC PNE		5,62	2,80			15,74
			Fachada fundos (paró 1)		0,30	6,75			2,03
			Fachada fundos (paró 2)		7,30	1,50			11,25
			Fachada fundos (paró 3)		0,30	6,75			2,03
2.6	C1064	DEMOLIÇÃO DE PISO CERÂMICO			COMP	LARGURA	REP	=	6,51 M2



			WCs Frente (Térreo) Masc./Fem.	1,70	1,11	2,00			3,77
			WC PNE	1,70	1,81	1,00			2,74
2.7	C1056	DEMOLIÇÃO DE FORRO DE GESSO		ÁREA				=	7,75 M2
			Fachada	7,75					7,75
2.8	C1070	DEMOLIÇÃO DE REVESTIMENTO C/ARGAMASSA		LARGURA	ALTURA			=	141,23 M2
			Fachada fundos	5,90	5,25				36,23
			Paredes internas norte	70,00	1,50				105,00
2.9	C1046	DEMOLIÇÃO DE COBERTURA C/TELHAS ONDULADAS DE FIBROCIMENTO		COMP	LARGURA			=	219,17 M2
			Cobertura (frente)	9,90	5,03				49,80
			Cobertura (Meio)	3,82	7,82				30,25
			Cobertura (Meio 2)	5,08	7,25				44,08
			Cobertura (ao lado de cr's d'água)	5,10	6,75				34,43
			Cobertura (fundos)	8,36	7,25				60,61
2.10	C0702	CARGA MANUAL DE ENTULHO EM CAMINHÃO BASCULANTE		VOLUME	EMP			=	29,37 M3
			Resíduos demolições	14,68	2,00				29,37
3.0 - PISOS									
3.1	C3001	CERÂMICA ESMALTADA RETIFICADA C/ ARG. PRÉ-FABRICADA ACIMA DE 30x30 cm (300 cm ²) - PEI-5/PEI-4 - P/ PISO		COMP	LARGURA	REP		=	6,51 M2
			WCs Frente (Térreo) Masc./Fem.	1,70	1,11	2,00			3,77
			WC PNE	1,70	1,81	1,00			2,74
3.2	C1427	REJUNTAMENTO C/ ARG. PRÉ-FABRICADA, JUNTA ENTRE 2mm E 8mm EM CERÂMICA, ACIMA DE 30x30 cm (300 cm ²) E PORCELANATOS (PAREDE/PISO)		COMP	LARGURA	REP		=	6,51 M2
			WCs Frente (Térreo) Masc./Fem.	1,70	1,11	2,00			3,77
			WC PNE	1,70	1,81	1,00			2,74
4.0 - PAREDES E PANÉIS									
4.1	C4507	PAREDE DE BLOCO DE GESSO STAND, INCLUSIVE EMASSAMENTO - FORNECIMENTO E EXECUÇÃO		COMP	ALTURA			=	49,53 M2
			Auditório	10,79	2,80				30,21
			Atendimento Benefício	0,80	2,80				2,24
			Porta no Recursos Humanos	0,80	2,10				1,68
			Almoarifado	2,30	2,80				6,44
			Arquivos (superior direita)	3,20	2,80				8,96
4.2	C1615	LATEX DUAS DEMÃOS EM PAREDES INTERNAS S/MASSA		COMP	ALTURA			=	1.394,47 M2
			Recepção geral (Paredes)	30,51	5,70				173,91
			Recepção janelas (Paredes)	7,92	4,00				31,68
			Recepção (Forro)			55,49			55,49
			Banheiros frente (Paredes)	11,60	0,70				8,12
			Banheiros frente (Forro)			4,04			4,04
			Hall banheiros frente (Paredes)	4,90	2,80				13,72
			Hall banheiros frente (Forro)			2,22			2,22
			Circ. Horizontal térreo (Paredes)	42,14	2,80				117,99
			Circ. Horizontal térreo (Forro)			30,91			30,91
			Circ. Vertical Escada (Paredes)	3,79	4,08				15,46
			Circ. Vertical Escada (Forro)			10,51			10,51
			CPD (Paredes)	10,44	2,80				29,23
			CPD (Forro)			6,46			6,46
			Jardim (Paredes)	6,00	5,70		4,20		30,00



			Jardim (Forro)				2,25			2,25
			Juridico (Paredes)	12,32	2,80					34,50
			Juridico (Forro)				9,26			9,26
			Almoarifado Térmico (Paredes)	9,76	2,80					26,21
			Almoarifado Térmico (Forro)				4,13			4,13
			Recursos Humanos (Paredes)	17,36	2,80					34,61
			Recursos Humanos (Forro)				13,61			13,61
			Circulação horizontal superior (Paredes)	47,04	2,80					131,68
			Circulação horizontal superior (Forro)				27,94			27,94
			Almoarifado Superior (Paredes)	10,44	2,80					29,23
			Almoarifado Superior (Forro)				6,39			6,39
			Arquivos sup. à esquerda (Paredes)	13,94	2,80					34,76
			Arquivos sup. à esquerda (Forro)				9,88			9,88
			Depósito superior (Paredes)	6,10	2,80					17,08
			Depósito superior (Forro)				2,10			2,10
			Banheiros Superior (Paredes)	12,80	0,70					8,96
			Banheiros Superior (Forro)				4,80			4,80
			DML Superior (Paredes)	8,82	0,70					6,17
			DML Superior (Forro)				3,71			3,71
			Recalçamento (Paredes)	30,62	2,80					85,74
			Recalçamento (Forro)				43,99			43,99
			Pilares da Sala Recalçamento	2,40	2,80					6,72
			Sala de Reunião (Paredes)	17,16	2,80					49,17
			Sala de Reunião (Forro)				18,98			18,98
			Financeiro (Paredes)	17,46	2,80					48,89
			Financeiro (Forro)				18,78			18,78
			Arquivos (Paredes)	20,21	2,80					54,89
			Arquivos (Forro)				15,43			15,43
			Presidência (Paredes)	13,58	2,80					38,02
			Presidência (Forro)				11,16			11,16
4.3	C1207	EMASSAMENTO DE PAREDES EXTERNAS 2 DEMÃOS C/MASSA ACRÍLICA			COMP	ALTURA			=	33,18 M2
			Fachada Térmico	4,85	3,50					16,98
			Fachada Superior	6,00	2,70					16,20
4.4	C2462	TEXTURA ACRÍLICA 1 DEMÃO EM PAREDES EXTERNAS			COMP	ALTURA			=	33,18 M2
			Fachada Térmico	4,85	3,50					16,98
			Fachada Superior	6,00	2,70					16,20
4.5	C4501	FACHADA DE VIDRO TEMPERADO DE 10mm FIXADO COM SPIDER GLASS			COMP	ALTURA			=	16,20 M2
			Fachada	6,00	2,70					16,20
4.6	C4448	PORCELANATO RETIFICADO POLIDO C/ ARG. PRÉ-FABRICADA - P/ PAREDE			COMP	ALTURA			=	25,71 M2
			Fachada de letreiros	3,75	6,85					25,71
4.7	C3970	FORRO DE GESSO CONVENCIONAL (60x60)cm COM TIRO E ARAME GALVANIZADO ENCAFADO - FORNECIMENTO E MONTAGEM			ÁREA				=	7,75 M2
			Fachada	7,75						7,75
4.8	C4442	CERÂMICA ESMALTADA C/ ARG. PRÉ-FABRICADA ATÉ 10x10cm (100cm²) - DECORATIVA - P/ PAREDE			LARGURA	ALTURA			=	50,63 M2
			Fachada cerâmica fundido	7,50	6,75					50,63



4.9	C1102	REUNTAIMENTO C/ ARG. PRÉ-FABRICADA, JUNTA ATÉ 2mm, EM CERÂMICA, ATÉ 10x10 cm (100 cm ²) - DECORATIVA (PAREDE/PISO)	LARGURA	7,50	ALTURA	6,75							50,63	M2	50,63
4.10	C9409	REBOCO C/ ARGAMASSA DE CIMENTO E AREIA S/ FERRILHA, TRAÇO 1-4	COMP	7,60	ESP	0,10						2,00	1,52	M2	2,08
		Molduras de fachada dos fundos (tipo 1)		5,60		0,10						1,00	0,58		
4.11	C1616	LATEX TRÊS DEMOLOS EM PAREDES EXTERNAS S/MASSA	COMP	3,80	ESP	0,16						2,00	38,22	M2	38,22
		Molduras de fachada dos fundos (tipo 1)		2,80		0,16						1,00	0,65		
		Molduras de fachada dos fundos (tipo 2)		1,00		0,50						2,00	1,00		
		Cobogós de fachada dos fundos (tipo 1)		9,25		0,50						1,00	0,25		
		Cobogós de fachada dos fundos (tipo 2)		14,00		2,00						1,00	18,50		
		Quad. Vento (nível coberto)		14,00		1,20						1,00	16,80		
		Casa de esquadra (nível coberto)													
4.12	CP01	BRASÃO DA PREGUEIRA MUNICIPAL DE ITAPUOCA (FORNECIMENTO E INSTALAÇÃO)	QUANT	1,00	FACHADA FRENTE								1,00	C	1,00
4.13	CP02	LETREIRO (TARDEZ - INSTITUTO DE PREVIDÊNCIA DOS SERVIDORES MUNICIPAIS DE ITAPUOCA)	QUANT	1,00	FACHADA FRENTE								1,00	C	1,00
4.14	CP03	BASE EM ALUMÍNIO COM ACABAMENTO AMADEIRADO PERFIL 50X80 L=7,50M E ENGASTES DE 20CM (FORNECIMENTO E INSTALAÇÃO)	QUANT	1,00	FACHADA FUNDOS								1,00	C	1,00
5.0 - PORTAS E ESCADARIAS															
5.1	C1967	PORTA DE ALUMÍNIO ANODIZADO COMPACTA	LARGURA	3,90	ALTURA	2,20							6,80	M2	6,80
		Porto de garagem													
6.0 - INSTALAÇÕES HIDROSSANITÁRIAS															
6.1	C2738	INSTALAÇÃO DE TUBO DE VENTILAÇÃO 50mm C/ L=6m, C/ REBOCO E PINTURA A CAL (C/ MATERIAL)	QUANT	1,00	WC PNE								3,00	UM	3,00
		WC PNE		2,00									1,00		
		WCA TÁRZO (FRENTE) MAC/ FERM.		2,00									2,00		
6.2	C822	TERMINAL DE VENTILAÇÃO PVC 50MM	COMP	1,00	WC PNE								3,00	UM	3,00
		WC PNE		1,00									2,00		
		WCA TÁRZO (FRENTE) MAC/ FERM.		2,00									2,00		
6.3	C1151	BUCHA P/ WC CROMADO (INSTALADO)	QUANT	7,00	UM								7,00	UM	7,00
		WC PNE		1,00									2,00		
		WCA TÁRZO (FRENTE) MAC/ FERM.		2,00									2,00		
		WCA TÁRZO (FRENTE) MAC/ FERM.		2,00									2,00		
		WCA TÁRZO (FRENTE) MAC/ FERM.		2,00									2,00		
6.4	C2271	SIFÃO CROMADO 1" E 1/2" (INSTALADO)	QUANT	7,00	UM								7,00	UM	7,00
		WC PNE		1,00									2,00		
		WCA TÁRZO (FRENTE) MAC/ FERM.		2,00									2,00		
		WCA TÁRZO (FRENTE) MAC/ FERM.		2,00									2,00		
6.5	C2167	REGISTRO DE GAVETA C/CANOPILA CROMADA D= 25mm (1")	QUANT	7,00	UM								7,00	UM	7,00
		WC PNE		2,00									2,00		
		WCA TÁRZO (FRENTE) MAC/ FERM.		2,00									2,00		
		WCA TÁRZO (FRENTE) MAC/ FERM.		2,00									2,00		
		WCA TÁRZO (FRENTE) MAC/ FERM.		2,00									2,00		
		WCA TÁRZO (FRENTE) MAC/ FERM.		2,00									2,00		



		WCs Térreo (Fundo) Masc./Fem.	2,00									2,00	
		WCs Superior Masc./Fem.	2,00									2,00	
6.6	C2505	TORNEIRA DE PRESSÃO CROMADA USO GERAL		QUANT							*	1,00	UN
		WC Térreo (Fundo) Fem.	1,00									1,00	
7.0 - INSTALAÇÕES ELÉTRICAS													
7.1	C2069	QUADRO DE DISTRIBUIÇÃO DE LUZ EMBUTIR ATÉ 36 DIVISÕES 457X332X95mm, C/ BARRAMENTO		QUANT							*	1,00	UN
												1,00	
8.0 - COBERTA													
8.1	C5013	IMPERMEABILIZAÇÃO COM MANTA ASFÁLTICA, CLASSE B, ESTRUTURADA COM POLIESTER NÃO TECIDO, FACE EXPOSTA EM ALUMÍNIO, TIPO E, E-3MM		COMP	LARGURA	ALTURA					*	51,77	M2
		Calha Lateral Norte	34,20		0,30	0,20						23,94	
		Calha Fundos	7,25		0,30	0,20						5,08	
		Calha central	25,40		0,30	0,20						18,48	
		Calha Frente	6,10		0,30	0,20						4,27	
8.2	C5219	ESTRUTURA TRELIÇADA DE COBERTURA, TIPO SHED, COM LIGAÇÕES PARAFUSADAS, INCLUSOS PERFS METÁLICOS, CHAPAS METÁLICAS, TRANSPORTE COM GUINDASTE, JATEAMENTO E PINTURA		COMP	REP	DENS.					*	540,35	KG
		Long S1 - Perfil 100x50 esp 2mm	5,72		5,00	3,02						36,28	
		Long S2 - Perfil 100x50 esp 2mm	7,87		3,00	3,02						71,22	
		Long S3 - Perfil 100x50 esp 2mm	7,20		9,00	3,02						195,48	
		Transv. S1 - Perfil 50x25 esp 2mm	10,09		3,00	1,45						43,74	
		Transv. S2 - Perfil 50x25 esp 2mm	3,77		4,00	1,45						21,79	
		Transv. S3 - Perfil 50x25 esp 2mm	21,08		4,00	1,45						121,84	
8.3	C3450	TELHA TERMOACÚSTICA TRAPEZOIDAL INCLINAÇÃO 17,8%		COMP	LARGURA						*	235,96	M2
		Cobertura (Frente)	9,90		5,03							49,80	
		Cobertura (Meio)	3,82		7,92							30,25	
		Cobertura (Meio 2)	6,08		7,25							44,08	
		Cobertura de cr's d'água	7,70		2,70							20,79	
		Cobertura (ao lado de cr's d'água)	5,10		6,75							34,43	
		Cobertura (fundos)	8,36		7,25							60,61	
8.4	C2249	RUFO DE CHAPA GALVANIZADA 26 DESENVOLVIMENTO 33cm		COMP							*	40,73	M
		Rufs (cr da escada)										9,25	
		Lateral Sul										31,48	
8.5	C1002	CUMEIRA TERMOACÚSTICA		COMP							*	34,83	M
		Cumeira central										34,83	
9.0 - SERVIÇOS FINAIS													
9.1	C3447	LIMPEZA DE PISO EM ÁREA URBANIZADA		COMP	LARGURA	REP					*	583,18	M2
					8,20	2,00						583,18	

gov.br

Documento assinado digitalmente.
 JOÃO VITOR DOS SANTOS SOUSA
 Data: 16/05/2024 09:21:58-0:00
 Verifique em <https://validar.jb.gov.br/>


JOÃO VITOR DOS SANTOS SOUSA
 INSCREVIÇÃO CIVIL - CREA CE 30007 - RFP 04/2024/000

CLIENTE: PREFEITURA MUNICIPAL DE ITAPIPOCA.
LOCAL: Itapipoca/CE
OBRA: Requalificação do Itaprev, Itapipoca/CE.
BDI: 26,92%
DATA BASE: SEINFRA 028.1



COMPOSIÇÕES PRÓPRIAS

CP01 BRASÃO DA PREFEITURA MUNICIPAL DE ITAPIPOCA (FORNECIMENTO E INSTALAÇÃO)					
					Unid: CJ
Código	Descrição	Unidade	Coef.	Preço	Total
I-CP01	BRASÃO DA PREFEITURA MUNICIPAL DE ITAPIPOCA (FORNECIMENTO E INSTALAÇÃO)	CJ	1,00	1.350,00	1.350,00
				TOTAL:	1.350,00
CP02 BRISE DE ALUMÍNIO COM ACABAMENTO AMADEIRADO (FORNECIMENTO E INSTALAÇÃO)					
					Unid: CJ
Código	Descrição	Unidade	Coef.	Preço	Total
I-CP02	0	CJ	1,00	2.540,00	2.540,00
				TOTAL:	2.540,00
CP03 BRISE EM ALUMÍNIO COM ACABAMENTO AMADEIRADO PERFIL 5X5CM L=7,50M E ENGASTES DE 20CM (FORNECIMENTO E INSTALAÇÃO)					
					Unid: CJ
Código	Descrição	Unidade	Coef.	Preço	Total
I-CP03	BRISE EM ALUMÍNIO COM ACABAMENTO AMADEIRADO PERFIL 5X5CM L=7,50M E ENGASTES DE 20CM (FORNECIMENTO E INSTALAÇÃO)	CJ	1,00	4.000,00	4.000,00
TOTAL:				TOTAL	4.000,00

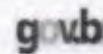


Documento assinado digitalmente
JOAO VITOR DOS SANTOS SOUSA
Data: 18/05/2024 09:21:58-0300
Verifique em <https://validar.it.gov.br>

JOÃO VITOR DOS SANTOS SOUSA
ENGENHEIRO CIVIL - CREA-CE 350067 - RNP 0618563028

CRONOGRAMA FÍSICO-FINANCEIRO

CLIENTE: PREFEITURA MUNICIPAL DE ITAPPOCA
LOCAL: Itapipoca/CE
OBRA: Requalificação do Hospital, Itapipoca/CE.
RDE: 26,82%
DATA BASE: SEMBRA 028,1

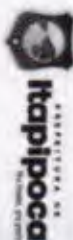

ITEM	SERVIÇOS	VALOR TOTAL R\$	% (PREÇO)	Total of BOM	%	30 dias		60 dias		90 dias		%	% ac	120 dias		
						R\$	%	R\$	%	R\$	%				R\$	%
1.0	SERVIÇOS PRELIMINARES	1.48%	R\$	3.191,27	24,31%	R\$	1.026,52	R\$	686,25	R\$	686,25	21,51%	100,00%	R\$	586,25	
2.0	DEMOIÇÕES E RETIRADAS	12,17%	R\$	22.678,48	100,00%	R\$	22.678,48	R\$	-	R\$	-	0,00%	100,00%	R\$	-	
3.0	PISOS	8,48%	R\$	968,49	8,00%	R\$	-	R\$	-	R\$	-	0,00%	100,00%	R\$	968,49	
4.0	PAREDES E PAINÉIS	42,13%	R\$	81.718,13	79,00%	R\$	79.000,00	R\$	67.202,72	R\$	34.515,46	8,00%	100,00%	R\$	441,40	
5.0	PORTAS E ESQUADRIAS	2,78%	R\$	5.381,84	20,00%	R\$	20.000,00	R\$	1.340,48	R\$	3.753,26	8,00%	100,00%	R\$	204,18	
6.0	INSTALAÇÕES HIDROSSANITÁRIAS	8,29%	R\$	4.004,42	0,00%	R\$	-	R\$	-	R\$	2.802,69	30,00%	100,00%	R\$	1.201,23	
7.0	INSTALAÇÕES ELÉTRICAS	9,29%	R\$	589,27	0,00%	R\$	-	R\$	-	R\$	589,27	0,00%	100,00%	R\$	-	
8.0	COBERTA	97,67%	R\$	72.455,46	6,00%	R\$	-	R\$	-	R\$	-	0,00%	100,00%	R\$	72.455,46	
9.0	SERVIÇOS FINAIS	8,87%	R\$	4.071,44	0,00%	R\$	-	R\$	-	R\$	-	0,00%	100,00%	R\$	1.071,44	
TOTAL COM BOM				R\$	153.976,18	12,77%	R\$	54.776,28	R\$	64.976,47	R\$	116.376,60	40,31%	100,00%	R\$	77.293,58

Documento assinado digitalmente
gwb JOÃO VITOR DOS SANTOS SOUSA
 OAB 11.051/2024 09.2154-9/20
 Verifique em <https://validar.jef.gov.br>

JOÃO VITOR DOS SANTOS SOUSA
 ENGENHEIRO CIVIL - CREA/CE 150087 - ANV 021383028

COMPOSIÇÃO DE BDI POR TIPO DE OBRA (Conforme Acórdão 2622/13 - TCU - Plenário)					
BDI para: CONSTRUÇÃO DE EDIFÍCIOS (aplicável à construção e reforma de edifícios, unidades habitacionais, escolas, hospitais, hotéis, restaurantes, armazéns e depósitos, estádios esportivos e quadras cobertas etc.)					
ITEM	Mínimo	Médio	Máximo	INFORMAR PERCENTUAL DE CADA ITEM COMPONENTE DO BDI	VERIFICAÇÃO DE ATENDIMENTO AO ACÓRDÃO DO TCU
Administração Central (AC)	3,00%	4,00%	5,50%	3,00%	OK
Seguro (S) e Garantia (G)	0,80%	0,80%	1,00%	0,80%	OK
Risco (R)	0,97%	1,27%	1,27%	0,97%	OK
Despesas Financeiras (DF)	0,59%	1,23%	1,39%	0,59%	OK
Lucro (L)	6,16%	7,40%	9,90%	6,16%	OK
Impostos (I)	PIS (0,65%)			0,65%	OK
	COFINS (3,00%)			3,00%	OK
	ISS (aliquota x base de cálculo)			5,00%	verificar base de cálculo e alíquota informada
	TOTAL IMPOSTOS			8,65%	verificar adição de PIS, COFINS e ISS

22,47%

INTERVALO BDI ADMISSÍVEL		
Mínimo	Médio	Máximo
20,34%	22,12%	25,00%

Fórmula utilizada pelo TCU	
$BDI = [(1+AC+G+R) \cdot (1+DF) \cdot (1+L) / (1+I)] - 1$	
BDI CALCULADO SEM CPRB	VERIFICAÇÃO DE ATENDIMENTO AO ACÓRDÃO DO TCU
22,47%	OK

INFORMAR ABAIXO O PERCENTUAL DE CPRB	BDI CALCULADO COM CPRB
3,2%	26,92%

4,50%



Documento assinado digitalmente



JOÃO VITOR DOS SANTOS SOUSA

Data: 16/05/2024 09:21:58-0900

Verifique em <https://validar.it.gov.br>


JOÃO VITOR DOS SANTOS SOUSA

ENGENHEIRO CIVIL - CREA-CE 350067 - RNP 0619563028

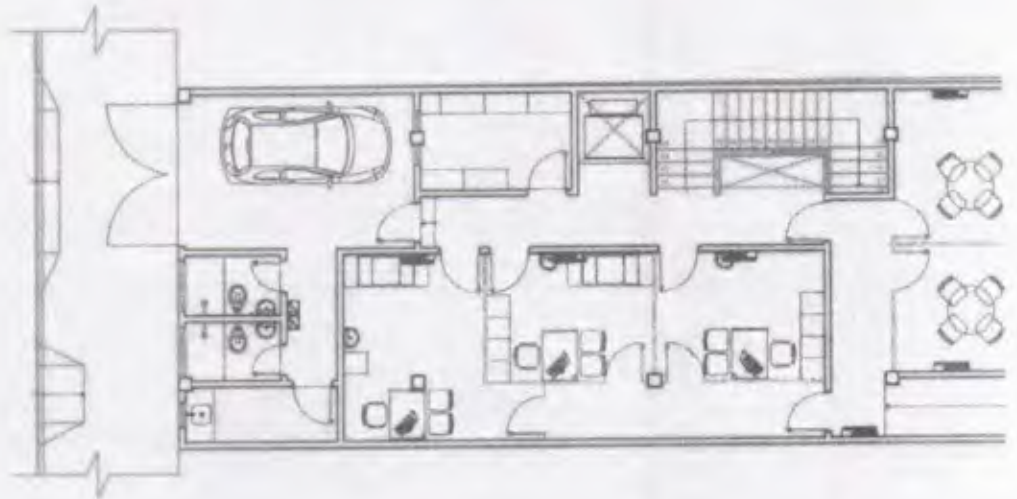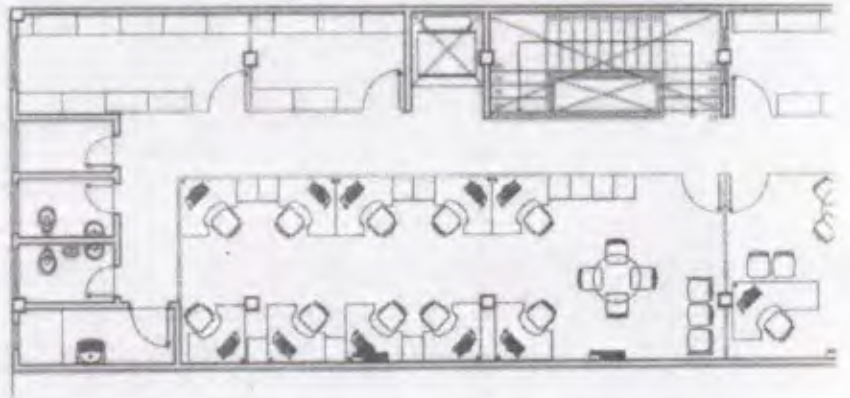



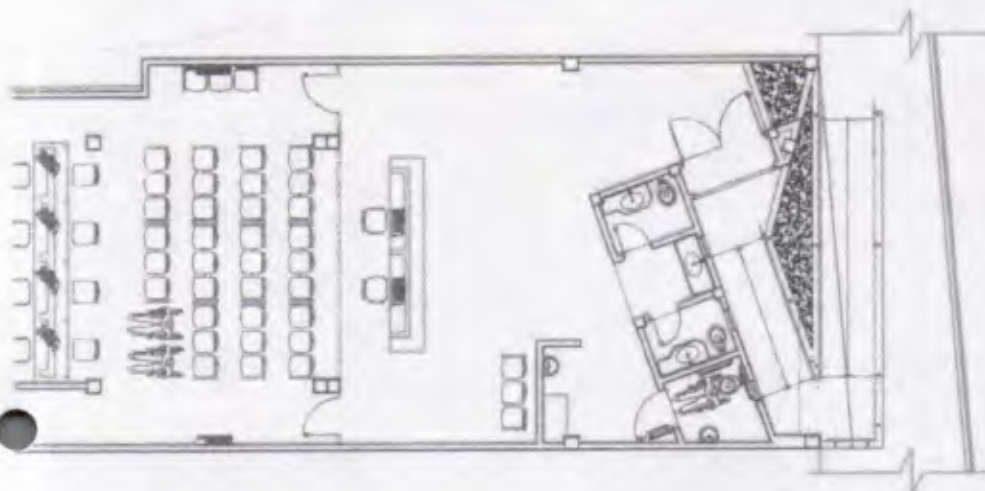



2 PLANTA BAIXA SUPERIOR
ESCALA: 1/150



1 PLANTA BAIXA TÉRREO
ESCALA: 1/150


 PREFEITURA DE Itapipoca <small>Ita Itapo, pra gente</small>		PREFEITURA MUNICIPAL DE ITAPIPOCA	
OPERAÇÃO MANUTENÇÃO ITAPREV			
LOCALIZAÇÃO BAIRRO SÃO SEBASTIÃO - SEDE DO MUNICÍPIO DE ITAPIPOCA-CE		DATA PROJETO MAI 2024	
TÍTULO EXECUTIVO		FOLHA A3	DESENHISTA KARLA J. A. PIRES
CONTÉUDO 1-PLANTA BAIXA TÉRREO 2-PLANTA BAIXA SUPERIOR		ESCALAS: BOCADA BOCADA	DATA 01/05

Documento assinado digitalmente

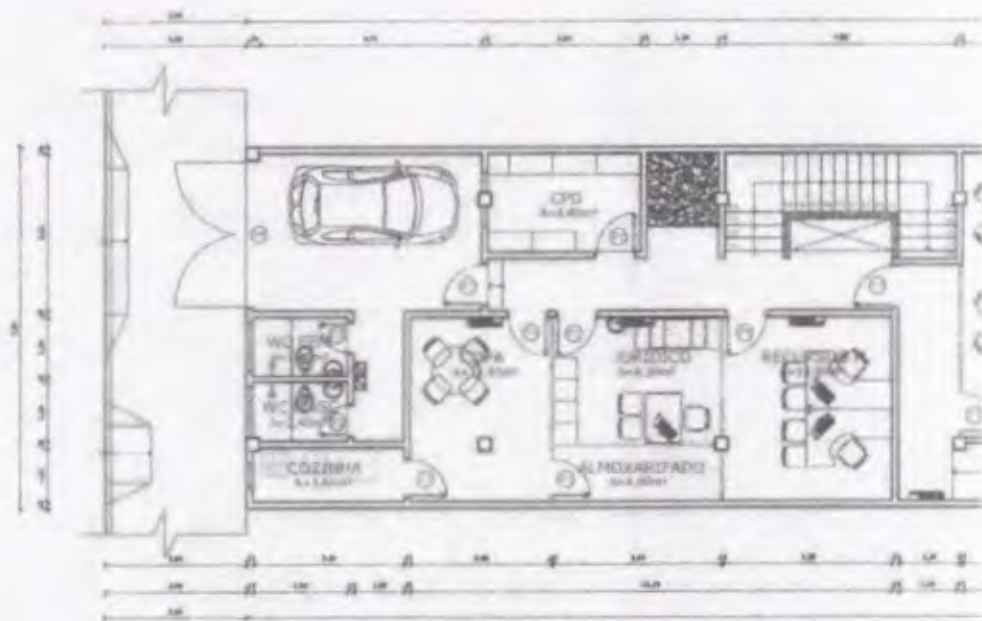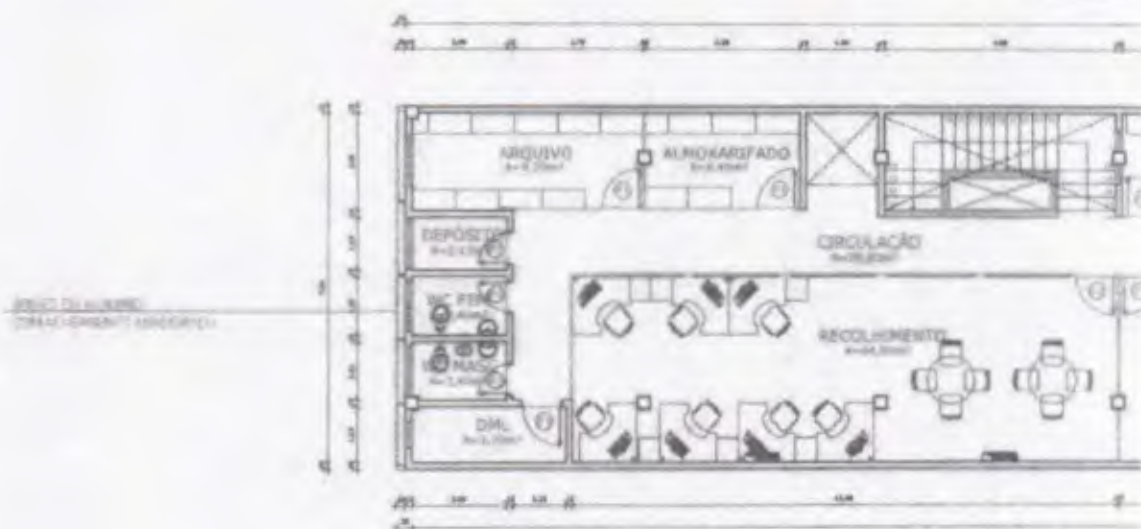JOÃO VITOR DOS SANTOS SOUSA
 Data: 16/05/2024 11:32:24-0300
 Verifique em <https://validar.it.gov.br>
João Vitor dos Santos Sousa
 Engenheiro Civil
 CREA-CE 300067 - RNP 0619563028




QUADRO DE ESQUADRIAS

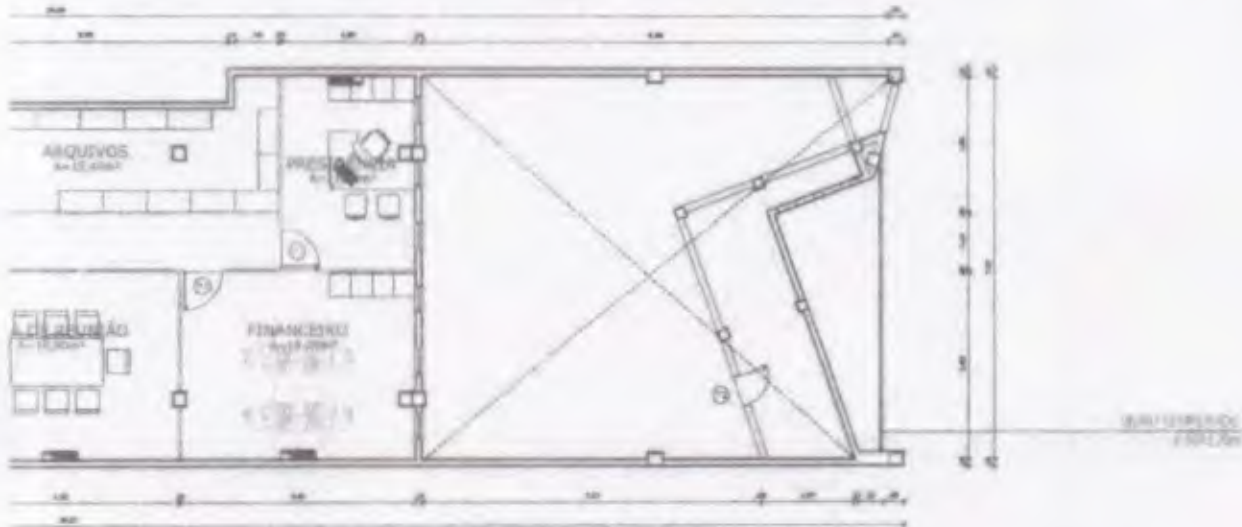
COD	TIPO	LARGURA	ALTURA	PEITORIL	MATERIAL	QTD	ÁREA (m²)
P1	Porta de abrir	80	210	-	Paraná	18	1.68
P2	Porta de abrir	60	210	-	Paraná	7	1.29
P3	Porta de abrir	180	220	-	Vidro	1	3.96
P4	Porta de correr	100	210	-	Vidro	1	2.10
P5	Portão de abrir	300	220	-	Alumínio	1	6.60



2 PLANTA BAIXA SUPERIOR
ESCALA: 1/150

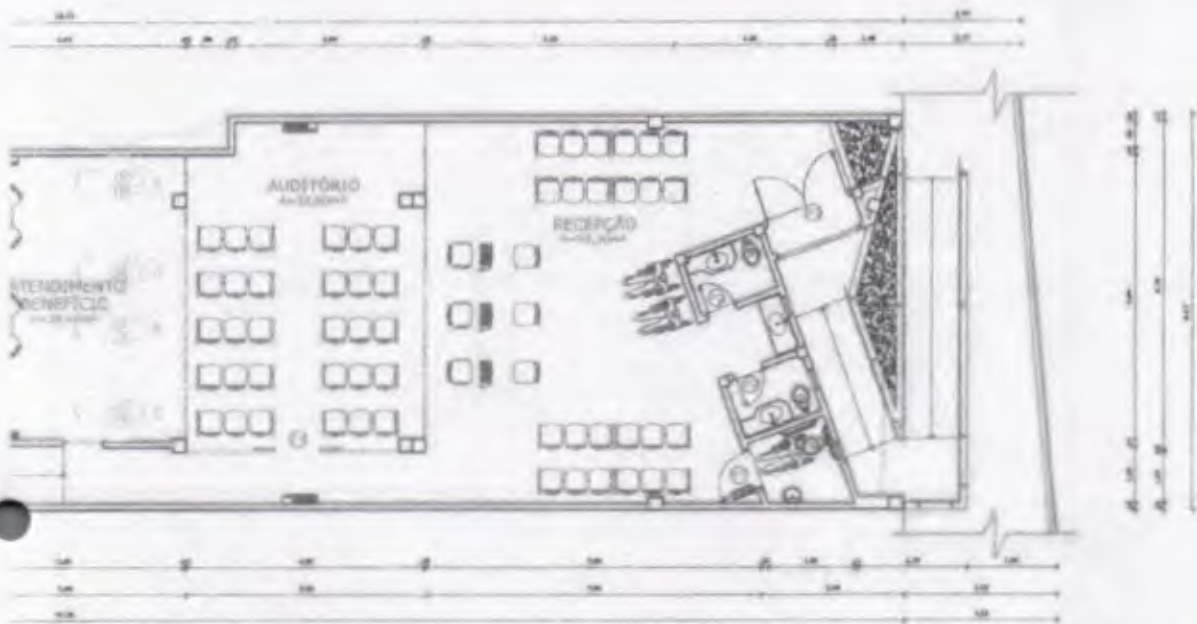



1 PLANTA BAIXA TÉRREO
ESCALA: 1/150

 PREFEITURA DE Itapipoca 611 Fone: 373 3000			PREFEITURA MUNICIPAL DE ITAPIPOCA		
TÍTULO: MANUTENÇÃO ITAPREV					
LOCAL: BAIRRO SÃO SEBASTIÃO - SEDE DO MUNICÍPIO DE ITAPIPOCA-CE			DATA: MAI 2024		
PROJETO: EXECUTIVO			FOLHA: A3		DESENHO: KARLA J. A. PIRES
OBJETIVO: PLANTA BAIXA TÉRREO PLANTA BAIXA SUPERIOR			DATA: RECUSA		DATA: 02/05




Documento assinado digitalmente
 JOÃO VITOR DOS SANTOS SOUSA
 DATA: 16/05/2024 11:32:24 -0300
 Verifique em <https://validar.it.gov.br>


João Vitor dos Santos Sousa
 Engenheiro Civil
 CREA-CE 350087 - RNP 0819983026

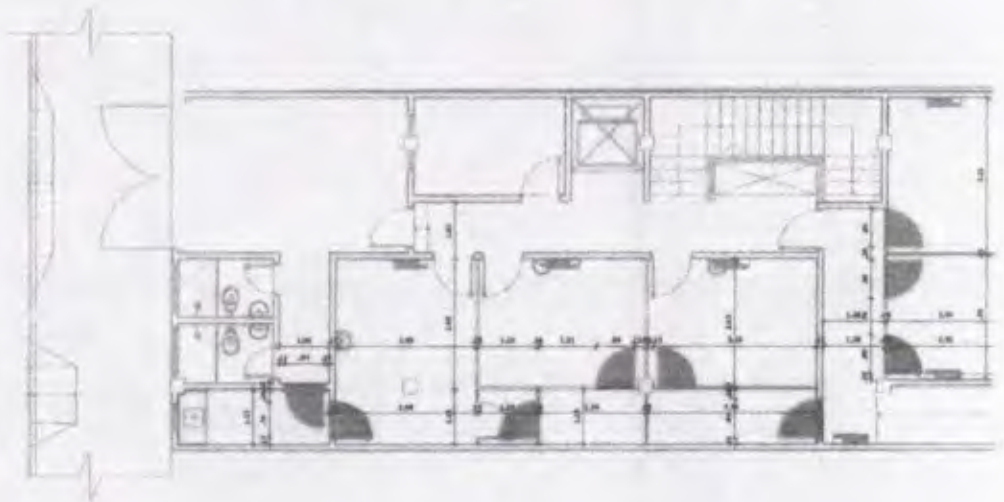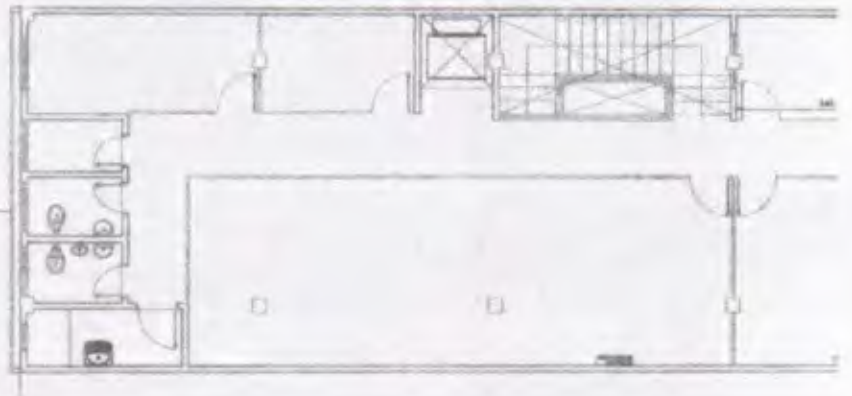PLANTA DE ALABRADO
COMANDO EN JEFE




LEGENDA


	MOBILIARIO
	EQUIPOS
	PUERTAS

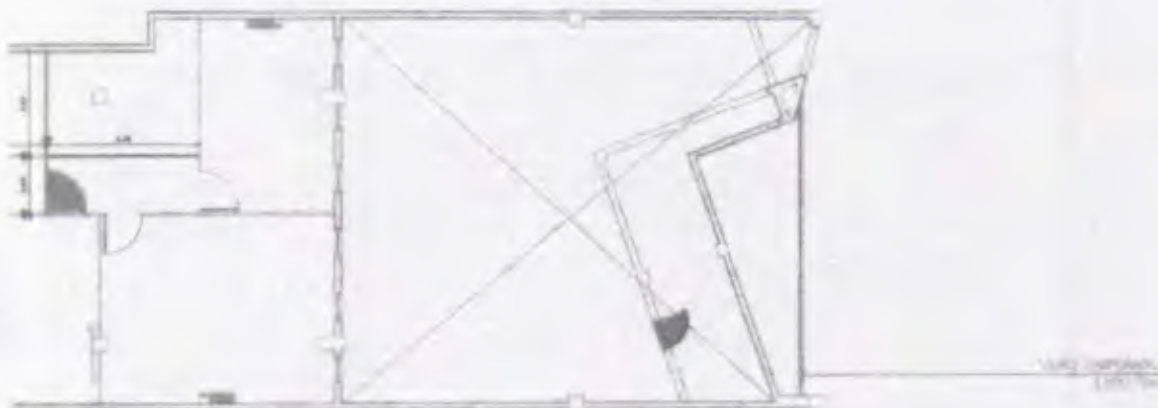

2 PLANTA BAIXA SUPERIOR
ESCALA: 1/150

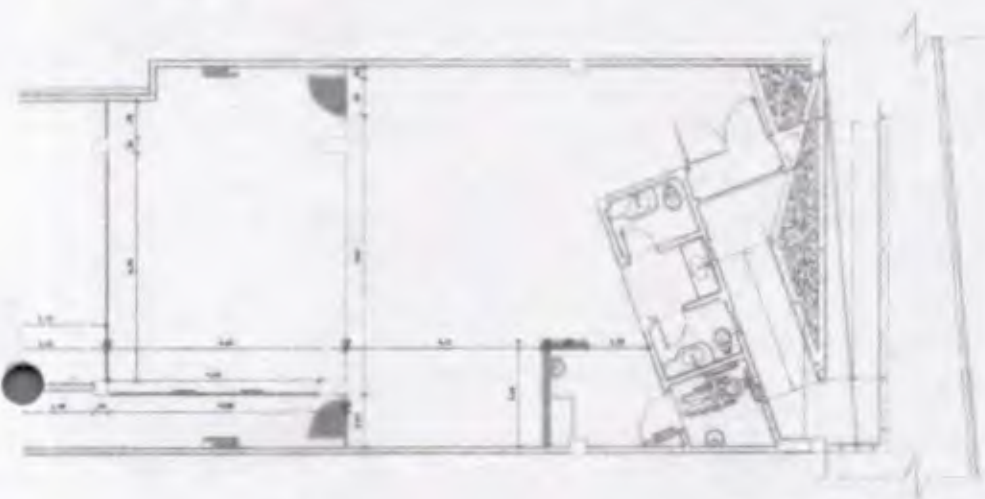


1 PLANTA BAIXA TÉRREO
ESCALA: 1/150

 PREFEITURA DE Itapipoca Prefeitura Municipal de Itapipoca		
PROJETO: MANUTENÇÃO ITAPREV		
LOCAL: BAIRRO SÃO SEBASTIÃO - SEDE DO MUNICÍPIO DE ITAPIPOCA-CE	DATA: MAI 2024	
TIPO: EXECUTIVO	FOLHA: A3	DESENHO: KARLA J. A. PIRES
1 PLANTA BAIXA SUPERIOR	2 PLANTA BAIXA TÉRREO	DATA: 03/05


Documento assinado digitalmente

b JOÃO VITOR DOS SANTOS SOUSA
Data: 16/05/2024 11:32:24-0200
verifique em <https://validar.it.gov.br>

João Vitor dos Santos Sousa
Engenheiro Civil
CREA-CE 350067 - RNP 0619963028

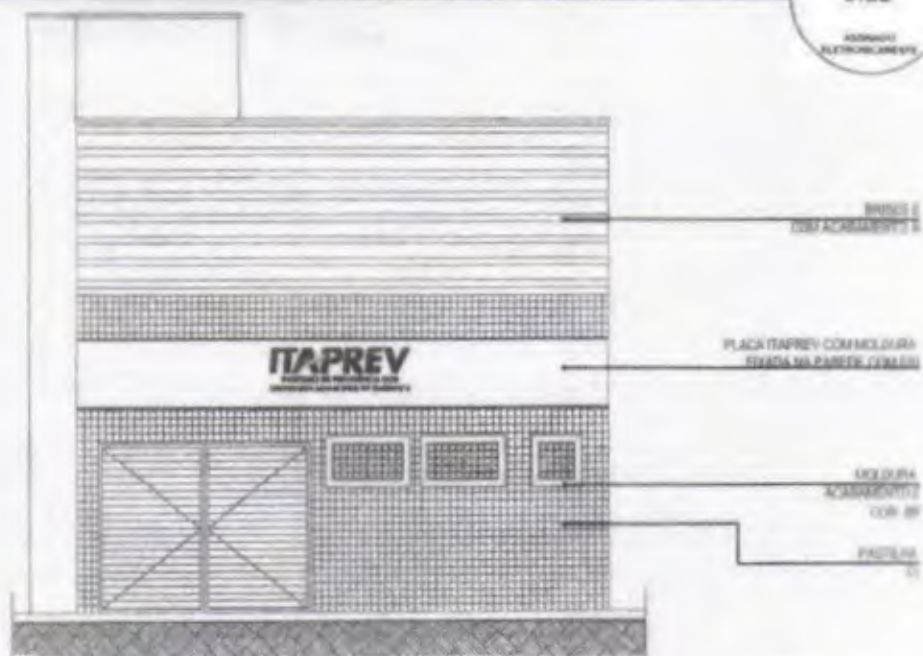


2 FACHADA LESTE
ESCALA: 1/100

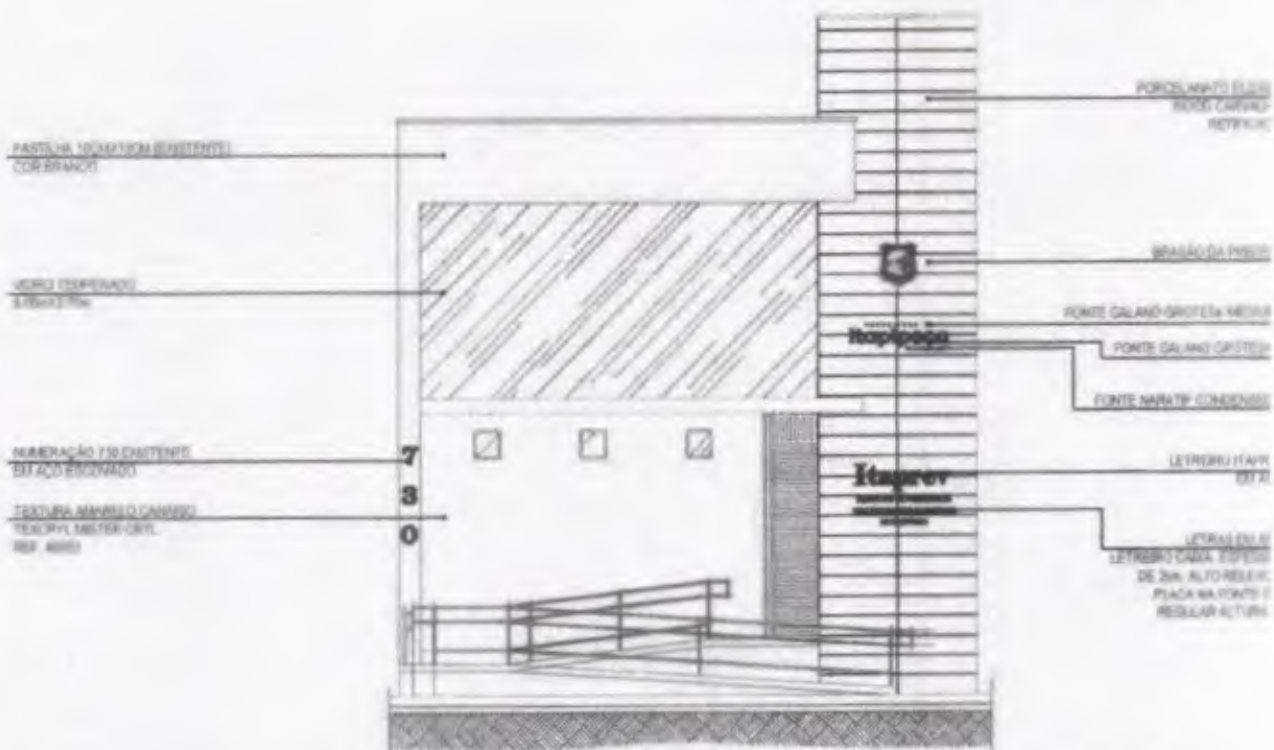

1 FACHADA OESTE
ESCALA: 1/100



3 FACHADA LESTE
S/ESCALA

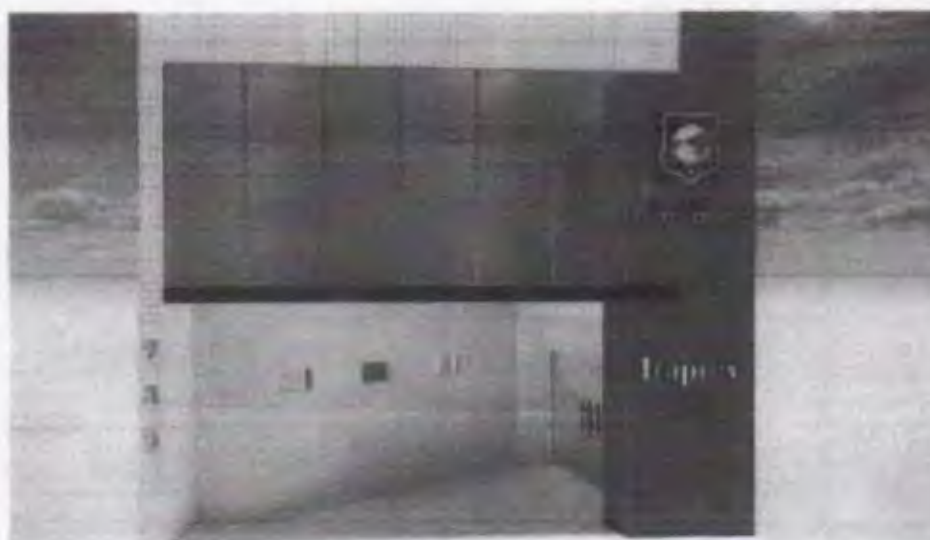



4 FACHADA OESTE
S/ESCALA

0000
0000
0000
0000
0000
0000

0000
0000
0000
0000
0000
0000
0000
0000

0000
0000
0000
0000

 PREFEITURA DE Itapipoca PREFEITURA MUNICIPAL DE ITAPIPOCA			
TÍTULO: MANUTENÇÃO ITAPREV			
ENDEREÇO: BAIRRO SÃO SEBASTIÃO - SEDE DO MUNICÍPIO DE ITAPIPOCA-CE		DATA PRESETO: MAI 2024	
PROJETO: EXECUTIVO		ALUNO: A3	ORÇAMENTO: KARLA J. A. PIRES
LOCAL DO PROJETO: 3 FACHADA LESTE 2 FACHADA OESTE		LOCAL DO PROJETO: 3 FACHADA LESTE 4 FACHADA OESTE	
		DATA: 04/05	

Documento assinado digitalmente

JOÃO VITOR DOS SANTOS SOUSA
 OAB: 16/05/2024 11:32:24-9300
 Verifique em <https://wvltar.it.gov.br>
 João Vitor dos Santos Sousa
 Engenheiro Civil
 CREA-CE 350067 - RNP 0819963028



P R E F E I T U R A
Itapipoca
Pra fr




2 DET. 02
ESCALA: 1/10

D E
Itaipoca
te, pra gente

2,5
2
2

1 DET. 01
ESCALA: 1/10

 PREFEITURA DE Itaipoca <small>Por todos, em nome</small>			PREFEITURA MUNICIPAL DE ITAIPOCA		
MANUTENÇÃO ITAPREV					
LOCAL: BAIRRO SÃO SEBASTIÃO - SEDE DO MUNICÍPIO DE ITAIPOCA-CE			PERÍODO: MAI 2024		
PROPOSTA: EXECUTIVO		VALOR: A3		PROPOSTANTE: KARLA J. A. PIRES	
PROPOSTA: DET. 01		PROPOSTA: RUBRICA		PROPOSTA: 05/05	

Documento assinado digitalmente
JOÃO VITOR DOS SANTOS SOUSA
 Data: 16/05/2024 13:32:24-0300
 Verifique em <https://validar.it.gov.br>

João Vitor dos Santos Sousa
 Engenheiro Civil
 CREA-CE 360087 - RNP 0019543028



Anotação de Responsabilidade Técnica - ART
Lei nº 6.496, de 7 de dezembro de 1977

CREA-CE

ART OBRA / SERVIÇO
Nº CE20241425433



Conselho Regional de Engenharia e Agronomia do Ceará

INICIAL

1. Responsável Técnico

JOÃO VITOR DOS SANTOS SOUSA
Título profissional: **ENGENHEIRO CIVIL**

RNP: 0619563028
Registro: 350067CE

2. Dados do Contrato

Contratante: **INSTITUTO DE PREVIDENCIA DOS SERVIDORES MUNICIPAIS DE ITAPIPOCA** CPF/CNPJ: 10.575.544/0001-35
RUA CAIO PRADO Nº: 730
Complemento: Bairro: **SÃO SEBASTIÃO**
Cidade: **ITAPIPOCA** UF: **CE** CEP: 62506200

Contrato: **Não especificado** Celebrado em:
Valor: **R\$ 200.000,00** Tipo de contratante: **Pessoa Jurídica de Direito Público**
Ação Institucional: **NENHUMA - NÃO OPTANTE**

3. Dados da Obra/Serviço

RUA Caio Prado Nº: 730
Complemento: Bairro: **SÃO SEBASTIÃO**
Cidade: **Itapipoca** UF: **CE** CEP: 62506200
Data de Início: **24/05/2024** Previsão de término: **24/05/2025** Coordenadas Geográficas: **-3.500575, -39.578637**
Finalidade: **Comercial** Código: **Não Especificado**
Proprietário: **INSTITUTO DE PREVIDENCIA DOS SERVIDORES MUNICIPAIS DE ITAPIPOCA** CPF/CNPJ: 10.575.544/0001-35

4. Atividade Técnica

	Quantidade	Unidade
14 - Elaboração		
35 - Elaboração de orçamento > CONSTRUÇÃO CIVIL > EDIFICAÇÕES > DE EDIFICAÇÃO > #1.1.1 - DE ALVENARIA	584,00	m2
35 - Elaboração de orçamento > CONSTRUÇÃO CIVIL > INSTALAÇÕES HIDROSSANITÁRIAS > #1.4.1 - DE SISTEMA DE ÁGUA POTÁVEL	584,00	m2
35 - Elaboração de orçamento > CONSTRUÇÃO CIVIL > INSTALAÇÕES HIDROSSANITÁRIAS > #1.4.3 - DE INSTALAÇÃO DE SISTEMA DE ESGOTO SANITÁRIO	584,00	m2
35 - Elaboração de orçamento > CONSTRUÇÃO CIVIL > MATERIAIS DE CONSTRUÇÃO CIVIL > #1.2.5 - DE IMPERMEABILIZAÇÃO APLICADA À CONSTRUÇÃO CIVIL	584,00	m2
18 - Fiscalização		
60 - Fiscalização de obra > CONSTRUÇÃO CIVIL > EDIFICAÇÕES > DE EDIFICAÇÃO > #1.1.1 - DE ALVENARIA	584,00	m2
60 - Fiscalização de obra > CONSTRUÇÃO CIVIL > INSTALAÇÕES HIDROSSANITÁRIAS > #1.4.1 - DE SISTEMA DE ÁGUA POTÁVEL	584,00	m2
60 - Fiscalização de obra > CONSTRUÇÃO CIVIL > INSTALAÇÕES HIDROSSANITÁRIAS > #1.4.3 - DE INSTALAÇÃO DE SISTEMA DE ESGOTO SANITÁRIO	584,00	m2
60 - Fiscalização de obra > CONSTRUÇÃO CIVIL > MATERIAIS DE CONSTRUÇÃO CIVIL > #1.2.5 - DE IMPERMEABILIZAÇÃO APLICADA À CONSTRUÇÃO CIVIL	584,00	m2

Após a conclusão das atividades técnicas o profissional deve proceder a baixa desta ART

5. Observações

ART de Orçamento e Fiscalização da obra de requalificação do Instituto de Previdência dos Servidores Municipais de Itapipoca - Itaprev.

6. Declarações

- Declaro que estou cumprindo as regras de acessibilidade previstas nas normas técnicas da ABNT, na legislação específica e no decreto n. 5296/2004.

7. Entidade de Classe

NENHUMA - NÃO OPTANTE

A autenticidade desta ART pode ser verificada em: <https://crea-ce.sitac.com.br/publico/>, com a chave: bW7br
Impresso em: 04/06/2024 às 14:19:35 por: ip: 186.248.180.39





Anotação de Responsabilidade Técnica - ART
Lei nº 6.496, de 7 de dezembro de 1977

CREA-CE

ART OBRA / SERVIÇO
Nº CE20241425433




Conselho Regional de Engenharia e Agronomia do Ceará

INICIAL

8. Assinaturas

Declaro serem verdadeiras as informações acima

_____ de _____ de _____
Local data

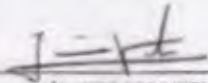

JOÃO VITOR DOS SANTOS SOUSA - CPF: 099.439.843-64

Documento assinado digitalmente
EVYAMA DE CASTRO ALBUQUERQUE
Data: 04/05/2024 13:34:25 -0300
Verifique em <https://verifica.in.gov.br>

9. Informações

* A ART é válida somente quando quitada, mediante apresentação do comprovante do pagamento ou conferência no site do Crea.

10. Valor

Valor da ART: **R\$ 262,55** Registrada em: **28/05/2024** Valor pago: **R\$ 262,55** Necesso Número: **8217086558**





ANEXO II - MINUTA DO CONTRATO
CONCORRÊNCIA PÚBLICA ELETRÔNICA Nº 24.14.01-CE
PROCESSO ADMINISTRATIVO Nº 00014.20240517/0001-20

TERMO DE CONTRATO DE PRESTAÇÃO DE SERVIÇOS,
QUE FAZEM ENTRE SI O(A) E

O(A) , com sede no(a) , inscrito(a) no CNPJ/MF sob o , neste ato representado(a) pelo(a) Sr(a) EDIANIA DE CASTRO ALBUQUERQUE, doravante denominada CONTRATANTE, e o(a), inscrito(a) no, sediado(a) na, doravante designada CONTRATADA, neste ato representada pelo(a) Sr. (a), portador(a) do, tendo em vista o que consta no Processo nº 00014.20240517/0001-20 e em observância às disposições da Lei nº 14.133, de 1º de abril de 2021, e demais legislação aplicável, resolvem celebrar o presente Termo de Contrato, mediante as cláusulas e condições a seguir enunciadas.

1. CLÁUSULA PRIMEIRA - OBJETO (art. 92, I e II)

1.1. O objeto do presente instrumento é CONTRATAÇÃO DE PESSOA JURÍDICA PARA REALIZAR A REQUALIFICAÇÃO DO PRÉDIO DO INSTITUTO DE PREVIDÊNCIA DOS SERVIDORES MUNICIPAIS DE ITAPIPOCA - CE, (ITAPREV), nas condições estabelecidas no Termo de Referência.

1.2. Objeto da contratação:

1.3. Vinculam esta contratação, independentemente de transcrição:

1.3.1. O Termo de Referência;

1.3.2. O Edital da Licitação;

1.3.3. A Proposta do contratado;

1.3.4. Eventuais anexos dos documentos supracitados.

2. CLÁUSULA SEGUNDA - VIGÊNCIA E PRORROGAÇÃO

2.1. O prazo de vigência da contratação é de .de 12 meses, podendo ser prorrogados sucessivamente, respeitada a vigência máxima decenal, desde que haja previsão em edital e que a autoridade competente ateste que as condições e os preços permanecem vantajosos para a Administração, permitida a negociação com o contratado ou a extinção contratual sem ônus para qualquer das partes.



2.2. A prorrogação de que trata este item é condicionada ao ateste, pela autoridade competente, de que as condições e os preços permanecem vantajosos para a Administração, permitida a negociação com o contratado, atentando, ainda, para o cumprimento dos seguintes requisitos:

a) Estar formalmente demonstrado no processo que a forma de prestação dos serviços tem natureza continuada;

b) Seja juntado relatório que discorra sobre a execução do contrato, com informações de que os serviços tenham sido prestados regularmente;

c) Seja juntada justificativa e motivo, por escrito, de que a Administração mantém interesse na realização do serviço;

d) Haja manifestação expressa do contratado informando o interesse na prorrogação;

e) Seja comprovado que o contratado mantém as condições iniciais de habilitação.

2.3. O contratado não tem direito subjetivo à prorrogação contratual.

2.4. A prorrogação de contrato deverá ser promovida mediante celebração de termo aditivo.

2.5. Nas eventuais prorrogações contratuais, os custos não renováveis já pagos ou amortizados ao longo do primeiro período de vigência da contratação deverão ser reduzidos ou eliminados como condição para a renovação.

2.6. O contrato não poderá ser prorrogado quando o contratado tiver sido penalizado nas sanções de declaração de inidoneidade ou impedimento de licitar e contratar com poder público, observadas as abrangências de aplicação.

3. CLÁUSULA TERCEIRA - MODELOS DE EXECUÇÃO E GESTÃO CONTRATUAIS (art. 92, IV, VII e XVIII)

3.1. O regime de execução contratual, os modelos de gestão e de execução, assim como os prazos e condições de conclusão, entrega, observação e recebimento do objeto constam no Termo de Referência, anexo a este Contrato.

4. CLÁUSULA QUARTA - SUBCONTRATAÇÃO

4.1. Não será admitida a subcontratação do objeto contratual.

5. CLÁUSULA QUINTA - PREÇO (art. 92, V)

5.1. O valor total da contratação é de
(.....).

5.2. No valor acima estão incluídas todas as despesas ordinárias diretas e indiretas decorrentes da execução do objeto, inclusive tributos e/ou impostos, encargos sociais, trabalhistas, previdenciários, fiscais e comerciais incidentes, taxa de administração, frete, seguro e outros necessários ao cumprimento integral do objeto da contratação.

6. CLÁUSULA SEXTA - PAGAMENTO (art. 92, V e VI)



6.1. O prazo para pagamento ao contratado e demais condições a ele referentes encontram-se definidos no Termo de Referência, anexo a este Contrato.

7. CLÁUSULA SÉTIMA - REAJUSTE (art. 92, V)

7.1. Os preços inicialmente contratados são fixos e irremovíveis no prazo de um ano contado da data do orçamento estimado.

7.2. Após o interregno de um ano, e independentemente de pedido do contratado, os preços iniciais serão reajustados, mediante a aplicação, pelo contratante, do índice do IGPM, exclusivamente para as obrigações iniciadas e concluídas após a ocorrência da anualidade.

7.3. Nos reajustes subsequentes ao primeiro, o interregno mínimo de um ano será contado a partir dos efeitos financeiros do último reajuste.

7.4. No caso de atraso ou não divulgação do(s) índice (s) de reajustamento, o contratante pagará ao contratado a importância calculada pela última variação conhecida, liquidando a diferença correspondente tão logo seja(m) divulgado(s) o(s) índice(s) definitivo(s).

7.5. Nas aferições finais, o(s) índice(s) utilizado(s) para reajuste será(ão), obrigatoriamente, o(s) definitivo(s).

7.6. Caso o(s) índice(s) estabelecido(s) para reajustamento venha(m) a ser extinto(s) ou de qualquer forma não possa(m) mais ser utilizado(s), será(ão) adotado(s), em substituição, o(s) que vier(em) a ser determinado(s) pela legislação então em vigor.

7.7. Na ausência de previsão legal quanto ao índice substituto, as partes elegerão novo índice oficial, para reajustamento do preço do valor remanescente, por meio de termo aditivo.

7.8. O reajuste será realizado por apostilamento.

8. CLÁUSULA OITAVA - OBRIGAÇÕES DO CONTRATANTE (art. 92, X, XI e XIV)

8.1. São obrigações do Contratante:

8.2. Exigir o cumprimento de todas as obrigações assumidas pelo Contratado, de acordo com o contrato e seus anexos;

8.3. Receber o objeto no prazo e condições estabelecidas no Termo de Referência;

8.4. Notificar o Contratado, por escrito, sobre vícios, defeitos ou incorreções verificadas no objeto fornecido, para que seja por ele substituído, reparado ou corrigido, no total ou em parte, às suas expensas;

8.5. Acompanhar e fiscalizar a execução do contrato e o cumprimento das obrigações pelo Contratado;

8.6. Comunicar a empresa para emissão de Nota Fiscal em relação à parcela incontroversa da execução do objeto, para efeito de liquidação e pagamento, quando houver controvérsia sobre a execução do objeto, quanto à dimensão, qualidade e quantidade, conforme o art. 143 da Lei nº 14.133, de 2021;



8.7. Efetuar o pagamento ao Contratado do valor correspondente à execução do objeto, no prazo, forma e condições estabelecidos no presente Contrato e no Termo de Referência;

8.8. Aplicar ao Contratado as sanções previstas na lei e neste Contrato;

8.9. Cientificar o órgão de representação judicial da Advocacia-Geral da União para adoção das medidas cabíveis quando do descumprimento de obrigações pelo Contratado;

8.10. Explicitamente emitir decisão sobre todas as solicitações e reclamações relacionadas à execução do presente Contrato, ressalvados os requerimentos manifestamente impertinentes, meramente protelatórios ou de nenhum interesse para a boa execução do ajuste.

8.10.1. A Administração terá o prazo de 1 (um) mês, a contar da data do protocolo do requerimento para decidir, admitida a prorrogação motivada, por igual período.

8.11. Responder eventuais pedidos de reestabelecimento do equilíbrio econômico-financeiro feitos pelo contratado no prazo máximo de 1 (um) mês.

8.12. Notificar os emitentes das garantias quanto ao início de processo administrativo para apuração de descumprimento de cláusulas contratuais.

8.13. Comunicar o Contratado na hipótese de posterior alteração do projeto pelo Contratante, no caso do art. 93, §2º, da Lei nº 14.133, de 2021.

8.14. A Administração não responderá por quaisquer compromissos assumidos pelo Contratado com terceiros, ainda que vinculados à execução do contrato, bem como por qualquer dano causado a terceiros em decorrência de ato do Contratado, de seus empregados, prepostos ou subordinados.

8.15. Fornecer por escrito as informações necessárias para o desenvolvimento dos serviços objeto do contrato.

8.16. Realizar avaliações periódicas da qualidade dos serviços, após seu recebimento

8.17. Assegurar que o ambiente de trabalho, inclusive seus equipamentos e instalações, apresentem condições adequadas ao cumprimento, pelo Contratado, das normas de segurança e saúde no trabalho, quando o serviço for executado em suas dependências, ou em local por ela designado.

8.18. Não responder por quaisquer compromissos assumidos pelo Contratado com terceiros, ainda que vinculados à execução do contrato, bem como por qualquer dano causado a terceiros em decorrência de ato do Contratado, de seus empregados, prepostos ou subordinados.

8.19. Previamente à expedição da ordem de serviço, verificar pendências, liberar áreas e/ou adotar providências cabíveis para a regularidade do início da sua execução.

9. CLÁUSULA NONA - OBRIGAÇÕES DO CONTRATADO (art. 92, XIV, XVI e XVII)

9.1. O Contratado deve cumprir todas as obrigações constantes deste Contrato e de seus anexos, assumindo como exclusivamente seus os riscos e as despesas



decorrentes da boa e perfeita execução do objeto, observando, ainda, as obrigações a seguir dispostas:

9.2. Manter preposto aceito pela Administração no local do serviço para representá-lo na execução do contrato.

9.3. A indicação ou a manutenção do preposto da empresa poderá ser recusada pelo órgão ou entidade, desde que devidamente justificada, devendo a empresa designar outro para o exercício da atividade.

9.4. Atender às determinações regulares emitidas pelo fiscal do contrato ou autoridade superior (art. 137, II) e prestar todo esclarecimento ou informação por eles solicitados;

9.5. Alocar os empregados necessários ao perfeito cumprimento das cláusulas deste contrato, com habilitação e conhecimento adequados, fornecendo os materiais, equipamentos, ferramentas e utensílios demandados, cuja quantidade, qualidade e tecnologia deverão atender às recomendações de boa técnica e a legislação de regência;

9.6. Reparar, corrigir, remover, reconstruir ou substituir, às suas expensas, no total ou em parte, no prazo fixado pelo fiscal do contrato, os serviços nos quais se verificarem vícios, defeitos ou incorreções resultantes da execução ou dos materiais empregados;

9.7. Responsabilizar-se pelos vícios e danos decorrentes da execução do objeto, de acordo com o Código de Defesa do Consumidor (Lei nº 8.078, de 1990), bem como por todo e qualquer dano causado à Administração ou terceiros, não reduzindo essa responsabilidade a fiscalização ou o acompanhamento da execução contratual pelo Contratante, que ficará autorizado a descontar dos pagamentos devidos ou da garantia, caso exigida no edital, o valor correspondente aos danos sofridos;

9.8. Não contratar, durante a vigência do contrato, cônjuge, companheiro ou parente em linha reta, colateral ou por afinidade, até o terceiro grau, de dirigente do contratante ou do fiscal ou gestor do contrato, nos termos do artigo 48, parágrafo único, da Lei nº 14.133, de 2021;

9.9. Quando não for possível a verificação da regularidade no Cadastro de Fornecedores, o contratado deverá entregar ao setor responsável pela fiscalização do contrato, até o dia trinta do mês seguinte ao da prestação dos serviços, os seguintes documentos: 1) prova de regularidade relativa à Seguridade Social; 2) certidão conjunta relativa aos tributos federais e à Dívida Ativa da União; 3) certidões que comprovem a regularidade perante a Fazenda Municipal ou Distrital do domicílio ou sede do contratado; 4) Certidão de Regularidade do FGTS - CRF; e 5) Certidão Negativa de Débitos Trabalhistas - CNDT;

9.10. Responsabilizar-se pelo cumprimento das obrigações previstas em Acordo, Convenção, Dissídio Coletivo de Trabalho ou equivalentes das categorias abrangidas pelo contrato, por todas as obrigações trabalhistas, sociais, previdenciárias, tributárias e as demais previstas em legislação específica, cuja inadimplência não transfere a responsabilidade ao Contratante;

9.11. Comunicar ao Fiscal do contrato, no prazo de 24 (vinte e quatro) horas, qualquer ocorrência anormal ou acidente que se verifique no local dos serviços.



- 9.12. Prestar todo esclarecimento ou informação solicitada pelo Contratante ou por seus prepostos, garantindo-lhes o acesso, a qualquer tempo, ao local dos trabalhos, bem como aos documentos relativos à execução do empreendimento.
- 9.13. Paralisar, por determinação do Contratante, qualquer atividade que não esteja sendo executada de acordo com a boa técnica ou que ponha em risco a segurança de pessoas ou bens de terceiros.
- 9.14. Promover a guarda, manutenção e vigilância de materiais, ferramentas, e tudo o que for necessário à execução do objeto, durante a vigência do contrato.
- 9.15. Conduzir os trabalhos com estrita observância às normas da legislação pertinente, cumprindo as determinações dos Poderes Públicos, mantendo sempre limpo o local dos serviços e nas melhores condições de segurança, higiene e disciplina.
- 9.16. Submeter previamente, por escrito, ao Contratante, para análise e aprovação, quaisquer mudanças nos métodos executivos que fujam às especificações do memorial descritivo ou instrumento congênere.
- 9.17. Não permitir a utilização de qualquer trabalho do menor de dezesseis anos, exceto na condição de aprendiz para os maiores de quatorze anos, nem permitir a utilização do trabalho do menor de dezoito anos em trabalho noturno, perigoso ou insalubre;
- 9.18. Manter durante toda a vigência do contrato, em compatibilidade com as obrigações assumidas, todas as condições exigidas para habilitação na licitação;
- 9.19. Cumprir, durante todo o período de execução do contrato, a reserva de cargos prevista em lei para pessoa com deficiência, para reabilitado da Previdência Social ou para aprendiz, bem como as reservas de cargos previstas na legislação (art. 116);
- 9.20. Comprovar a reserva de cargos a que se refere a cláusula acima, no prazo fixado pelo fiscal do contrato, com a indicação dos empregados que preencheram as referidas vagas (art. 116, parágrafo único);
- 9.21. Guardar sigilo sobre todas as informações obtidas em decorrência do cumprimento do contrato;
- 9.22. Arcar com o ônus decorrente de eventual equívoco no dimensionamento dos quantitativos de sua proposta, inclusive quanto aos custos variáveis decorrentes de fatores futuros e incertos, devendo complementá-los, caso o previsto inicialmente em sua proposta não seja satisfatório para o atendimento do objeto da contratação, exceto quando ocorrer algum dos eventos arrolados no art. 124, II, d, da Lei nº 14.133, de 2021;
- 9.23. Cumprir, além dos postulados legais vigentes de âmbito federal, estadual ou municipal, as normas de segurança do Contratante;
- 9.24. Realizar a transição contratual com transferência de conhecimento, tecnologia e técnicas empregadas, sem perda de informações, podendo exigir, inclusive, a capacitação dos técnicos do contratante ou da nova empresa que continuará a execução dos serviços;
- 9.25. Estar registrada ou inscrita no Conselho Profissional competente, conforme as áreas de atuação previstas no Termo de Referência, em plena validade.



9.26. Obter junto aos órgãos competentes, conforme o caso, as licenças necessárias e demais documentos e autorizações exigíveis, na forma da legislação aplicável.

9.27. Elaborar o Diário do objeto contratado, incluindo diariamente, pelo Engenheiro preposto responsável, as informações sobre o andamento do empreendimento, tais como, número de funcionários, de equipamentos, condições de trabalho, condições meteorológicas, serviços executados, registro de ocorrências e outros fatos relacionados, bem como os comunicados à Fiscalização e situação das atividades em relação ao cronograma previsto.

9.28. Refazer, às suas expensas, os trabalhos executados em desacordo com o estabelecido nas especificações, bem como substituir aqueles realizados com materiais defeituosos ou com vício de construção, pelo prazo de 05 (cinco) anos, contado da data de emissão do Termo de Recebimento Definitivo

9.27. Observar as diretrizes, critérios e procedimentos para a gestão dos resíduos da construção civil estabelecidos na Resolução nº 307, de 05/07/2002, com as alterações posteriores, do Conselho Nacional de Meio Ambiente - CONAMA.

10. CLÁUSULA DÉCIMA- OBRIGAÇÕES PERTINENTES À LGPD

10.1. As partes deverão cumprir a Lei nº 13.709, de 14 de agosto de 2018 (LGPD), quanto a todos os dados pessoais a que tenham acesso em razão do certame ou do contrato administrativo que eventualmente venha a ser firmado, a partir da apresentação da proposta no procedimento de contratação, independentemente de declaração ou de aceitação expressa.

10.2. Os dados obtidos somente poderão ser utilizados para as finalidades que justificaram seu acesso e de acordo com a boa-fé e com os princípios do art. 6º da LGPD.

10.3. É vedado o compartilhamento com terceiros dos dados obtidos fora das hipóteses permitidas em Lei.

10.4. A Administração deverá ser informada no prazo de 5 (cinco) dias úteis sobre todos os contratos de suboperação firmados ou que venham a ser celebrados pelo Contratado.

10.5. Terminado o tratamento dos dados nos termos do art. 15 da LGPD, é dever do contratado eliminá-los, com exceção das hipóteses do art. 16 da LGPD, incluindo aquelas em que houver necessidade de guarda de documentação para fins de comprovação do cumprimento de obrigações legais ou contratuais e somente enquanto não prescritas essas obrigações.

10.6. É dever do contratado orientar e treinar seus empregados sobre os deveres, requisitos e responsabilidades decorrentes da LGPD.

10.7. O Contratado deverá exigir de suboperadores e subcontratados o cumprimento dos deveres da presente cláusula, permanecendo integralmente responsável por garantir sua observância.

10.8. O Contratante poderá realizar diligência para aferir o cumprimento dessa cláusula, devendo o Contratado atender prontamente eventuais pedidos de comprovação formulados.



10.9. O Contratado deverá prestar, no prazo fixado pelo Contratante, prorrogável justificadamente, quaisquer informações acerca dos dados pessoais para cumprimento da LGPD, inclusive quanto a eventual descarte realizado.

10.10. Bancos de dados formados a partir de contratos administrativos, notadamente aqueles que se proponham a armazenar dados pessoais, devem ser mantidos em ambiente virtual controlado, com registro individual rastreável de tratamentos realizados (LGPD, art. 37), com cada acesso, data, horário e registro da finalidade, para efeito de responsabilização, em caso de eventuais omissões, desvios ou abusos.

10.10.1. Os referidos bancos de dados devem ser desenvolvidos em formato interoperável, a fim de garantir a reutilização desses dados pela Administração nas hipóteses previstas na LGPD.

10.11. O contrato está sujeito a ser alterado nos procedimentos pertinentes ao tratamento de dados pessoais, quando indicado pela autoridade competente, em especial a ANPD por meio de opiniões técnicas ou recomendações, editadas na forma da LGPD.

10.12. Os contratos e convênios de que trata o § 1º do art. 26 da LGPD deverão ser comunicados à autoridade nacional.

11. CLÁUSULA DÉCIMA PRIMEIRA - GARANTIA DE EXECUÇÃO (art. 92, XII)

11.1. Para assegurar a plena execução contratual, o CONTRATADO deverá apresentar garantia, conforme detalhado na Cláusula 11 do Edital.

12. CLÁUSULA DÉCIMA SEGUNDA - INFRAÇÕES E SANÇÕES ADMINISTRATIVAS (art. 92, XIV)

12.1. Comete infração administrativa, nos termos da Lei nº 14.133, de 2021, o contratado que:

- a) der causa à inexecução parcial do contrato;
- b) der causa à inexecução parcial do contrato que cause grave dano à Administração ou ao funcionamento dos serviços públicos ou ao interesse coletivo;
- c) der causa à inexecução total do contrato;
- d) ensejar o retardamento da execução ou da entrega do objeto da contratação sem motivo justificado;
- e) apresentar documentação falsa ou prestar declaração falsa durante a execução do contrato;
- f) praticar ato fraudulento na execução do contrato;
- g) comportar-se de modo inidôneo ou cometer fraude de qualquer natureza;
- h) praticar ato lesivo previsto no art. 5º da Lei nº 12.846, de 1º de agosto de 2013.

12.2. Serão aplicadas ao contratado que incorrer nas infrações acima descritas as seguintes sanções:

- l) Advertência, quando o contratado der causa à inexecução parcial do contrato, sempre que não se justificar a imposição de penalidade mais grave (art. 156, §2º, da Lei nº 14.133, de 2021);



II) Impedimento de licitar e contratar, quando praticadas as condutas descritas nas alíneas "b", "c" e "d" do subitem acima deste Contrato, sempre que não se justificar a imposição de penalidade mais grave (art. 156, § 4º, da Lei nº 14.133, de 2021);

III) Declaração de inidoneidade para licitar e contratar, quando praticadas as condutas descritas nas alíneas "e", "f", "g" e "h" do subitem acima deste Contrato, bem como nas alíneas "b", "c" e "d", que justifiquem a imposição de penalidade mais grave (art. 156, §5º, da Lei nº 14.133, de 2021).

IV) Multa:

1) Moratória de 1% (um. por cento) por dia de atraso injustificado sobre o valor da parcela inadimplida, até o limite de 30 (trinta) dias;

2) Moratória de 0,07% (sete centésimos por cento) do valor total do contrato por dia de atraso injustificado, até o máximo de 2% (dois por cento), pela inobservância do prazo fixado para apresentação, suplementação ou reposição da garantia.

a. O atraso superior a 30 (TRINTA) dias autoriza a Administração a promover a extinção do contrato por descumprimento ou cumprimento irregular de suas cláusulas, conforme dispõe o inciso I do art. 137 da Lei n. 14.133, de 2021.

3) Compensatória, para as infrações descritas nas alíneas "e" a "h" do subitem 12.1, de 10 % a 30.% do valor do Contrato.

4) Compensatória, para a inexecução total do contrato prevista na alínea "c" do subitem 12.1, de 20% a 30% do valor do Contrato.

5) Para infração descrita na alínea "b" do subitem 12.1, a multa será de 20.% a 30% do valor do Contrato.

6) Para infrações descritas na alínea "d" do subitem 12.1, a multa será de 5% a 20% do valor do Contrato.

7) Para a infração descrita na alínea "a" do subitem 12.1, a multa será de 8% a 25% do valor do Contrato, ressalvadas as seguintes infrações:

12.3. A aplicação das sanções previstas neste Contrato não exclui, em hipótese alguma, a obrigação de reparação integral do dano causado ao Contratante (art. 156, §9º, da Lei nº 14.133, de 2021)

12.4. Todas as sanções previstas neste Contrato poderão ser aplicadas cumulativamente com a multa (art. 156, §7º, da Lei nº 14.133, de 2021).

12.4.1. Antes da aplicação da multa será facultada a defesa do interessado no prazo de 15 (quinze) dias úteis, contado da data de sua intimação (art. 157, da Lei nº 14.133, de 2021)

12.5. Se a multa aplicada e as indenizações cabíveis forem superiores ao valor do pagamento eventualmente devido pelo Contratante ao Contratado, além da perda desse valor, a diferença será descontada da garantia prestada ou será cobrada judicialmente (art. 156, §8º, da Lei nº 14.133, de 2021).

12.6. Previamente ao encaminhamento à cobrança judicial, a multa poderá ser recolhida administrativamente no prazo máximo de 10 (dez) dias, a contar da data do recebimento da comunicação enviada pela autoridade competente.



12.7. A aplicação das sanções realizar-se-á em processo administrativo que assegure o contraditório e a ampla defesa ao Contratado, observando-se o procedimento previsto no caput e parágrafos do art. 158 da Lei nº 14.133, de 2021, para as penalidades de impedimento de licitar e contratar e de declaração de inidoneidade para licitar ou contratar.

12.8. Na aplicação das sanções serão considerados (art. 156, §1º, da Lei nº 14.133, de 2021):

- a) a natureza e a gravidade da infração cometida;
- b) as peculiaridades do caso concreto;
- c) as circunstâncias agravantes ou atenuantes;
- d) os danos que dela provierem para o Contratante;
- e) a implantação ou o aperfeiçoamento de programa de integridade, conforme normas e orientações dos órgãos de controle.

12.9. Os atos previstos como infrações administrativas na Lei nº 14.133, de 2021, ou em outras leis de licitações e contratos da Administração Pública que também sejam tipificados como atos lesivos na Lei nº 12.846, de 2013, serão apurados e julgados conjuntamente, nos mesmos autos, observados o rito procedimental e autoridade competente definidos na referida Lei (art. 159).

12.10. A personalidade jurídica do Contratado poderá ser desconsiderada sempre que utilizada com abuso do direito para facilitar, encobrir ou dissimular a prática dos atos ilícitos previstos neste Contrato ou para provocar confusão patrimonial, e, nesse caso, todos os efeitos das sanções aplicadas à pessoa jurídica serão estendidos aos seus administradores e sócios com poderes de administração, à pessoa jurídica sucessora ou à empresa do mesmo ramo com relação de coligação ou controle, de fato ou de direito, com o Contratado, observados, em todos os casos, o contraditório, a ampla defesa e a obrigatoriedade de análise jurídica prévia (art. 160, da Lei nº 14.133, de 2021)

12.11. O Contratante deverá, no prazo máximo de 15 (quinze) dias úteis, contado da data de aplicação da sanção, informar e manter atualizados os dados relativos às sanções por ela aplicadas, para fins de publicidade no Cadastro Nacional de Empresas Inidôneas e Suspensas (Ceis) e no Cadastro Nacional de Empresas Punidas (Cnep), instituídos no âmbito do Poder Executivo Federal. (Art. 161, da Lei nº 14.133, de 2021)

12.12. As sanções de impedimento de licitar e contratar e declaração de inidoneidade para licitar ou contratar são passíveis de reabilitação na forma do art. 163 da Lei nº 14.133/21.

12.13. Os débitos do contratado para com a Administração contratante, resultantes de multa administrativa e/ou indenizações, não inscritos em dívida ativa, poderão ser compensados, total ou parcialmente, com os créditos devidos pelo referido órgão decorrentes deste mesmo contrato ou de outros contratos administrativos que o contratado possua com o mesmo órgão ora contratante, na forma da Instrução Normativa SEGES/ME nº 26, de 13 de abril de 2022.

13. CLÁUSULA DÉCIMA TERCEIRA - DA EXTINÇÃO CONTRATUAL (art. 92, XIX)



13.1. O contrato será extinto quando cumpridas as obrigações de ambas as partes, ainda que isso ocorra antes do prazo estipulado para tanto.

13.2. Se as obrigações não forem cumpridas no prazo estipulado, a vigência ficará prorrogada até a conclusão do objeto, caso em que deverá a Administração providenciar a readequação do cronograma fixado para o contrato.

13.3. Quando a não conclusão do contrato referida no item anterior decorrer de culpa do contratado:

a) ficará ele constituído em mora, sendo-lhe aplicáveis as respectivas sanções administrativas; e

b) poderá a Administração optar pela extinção do contrato e, nesse caso, adotar as medidas admitidas em lei para a continuidade da execução contratual

13.4. O contrato poderá ser extinto antes de cumpridas as obrigações nele estipuladas, ou antes do prazo nele fixado, por algum dos motivos previstos no artigo 137 da Lei nº 14.133/21, bem como amigavelmente, assegurados o contraditório e a ampla defesa.

13.4.1. Nesta hipótese, aplicam-se também os artigos 138 e 139 da mesma Lei.

13.4.2. A alteração social ou a modificação da finalidade ou da estrutura da empresa não ensejará a extinção se não restringir sua capacidade de concluir o contrato.

13.4.2.1. Se a operação implicar mudança da pessoa jurídica contratada, deverá ser formalizado termo aditivo para alteração subjetiva.

13.5. O termo de extinção, sempre que possível, será precedido:

13.5.1.. Balanço dos eventos contratuais já cumpridos ou parcialmente cumpridos;

13.5.2.. Relação dos pagamentos já efetuados e ainda devidos;

13.5.3.. Indenizações e multas.

13.6. A extinção do contrato não configura óbice para o reconhecimento do desequilíbrio econômico-financeiro, hipótese em que será concedida indenização por meio de termo indenizatório (art. 131, caput, da Lei nº 14.133, de 2021).

13.7. O contrato poderá ser extinto caso se constate que o contratado mantém vínculo de natureza técnica, comercial, econômica, financeira, trabalhista ou civil com dirigente do órgão ou entidade contratante ou com agente público que tenha desempenhado função na licitação ou atue na fiscalização ou na gestão do contrato, ou que deles seja cônjuge, companheiro ou parente em linha reta, colateral ou por afinidade, até o terceiro grau (art. 14, inciso IV, da Lei nº 14.133, de 2021).

14. CLÁUSULA DÉCIMA QUARTA - DOTAÇÃO ORÇAMENTÁRIA (art. 92, VIII)

14.1. As despesas decorrentes da presente contratação correrão à conta de recursos específicos consignados no Orçamento da Instituto de Previdência dos Serv. do Município, na dotação:



14.2. A dotação relativa aos exercícios financeiros subsequentes será indicada após aprovação da Lei Orçamentária respectiva e liberação dos créditos correspondentes, mediante apostilamento.

15. CLÁUSULA DÉCIMA QUINTA - DOS CASOS OMISSOS (art. 92, III)

15.1. Os casos omissos serão decididos pelo contratante, segundo as disposições contidas na Lei nº 14.133, de 2021, e demais normas federais aplicáveis e, subsidiariamente, segundo as disposições contidas na Lei nº 8.078, de 1990 - Código de Defesa do Consumidor - e normas e princípios gerais dos contratos.

16. CLÁUSULA DÉCIMA SEXTA - ALTERAÇÕES

16.1. Eventuais alterações contratuais reger-se-ão pela disciplina dos arts. 124 e seguintes da Lei nº 14.133, de 2021.

16.2. O contratado é obrigado a aceitar, nas mesmas condições contratuais, os acréscimos ou supressões que se fizerem necessários, até o limite de 25% (vinte e cinco por cento) do valor inicial atualizado do contrato.

16.3. As alterações contratuais deverão ser promovidas mediante celebração de termo aditivo, submetido à prévia aprovação da consultoria jurídica do contratante, salvo nos casos de justificada necessidade de antecipação de seus efeitos, hipótese em que a formalização do aditivo deverá ocorrer no prazo máximo de 1 (um) mês (art. 132 da Lei nº 14.133, de 2021).

16.4. Registros que não caracterizam alteração do contrato podem ser realizados por simples apostila, dispensada a celebração de termo aditivo, na forma do art. 136 da Lei nº 14.133, de 2021.

17. CLÁUSULA DÉCIMA SÉTIMA - PUBLICAÇÃO

17.1. Incumbirá ao contratante divulgar o presente instrumento no Portal Nacional de Contratações Públicas (PNCP), na forma prevista no art. 94 da Lei 14.133, de 2021, bem como no respectivo sítio oficial na Internet, em atenção ao art. 91, caput, da Lei n.º 14.133, de 2021, e ao art. 8º, §2º, da Lei n. 12.527, de 2011, c/c art. 7º, §3º, inciso V, do Decreto n. 7.724, de 2012.

18. CLÁUSULA DÉCIMA OITAVA- FORO (art. 92, §1º)

18.1. Fica eleito o Foro da Comarca de Itapipoca para dirimir os litígios que decorrerem da execução deste Termo de Contrato que não puderem ser compostos pela conciliação, conforme art. 92, §1º, da Lei nº 14.133/21.

ITAPIPOCA/CE,



PREFEITURA DE
Itapipoca

200
ANOS
de Emancipação



CNPJ Nº
EDIANIA DE CASTRO ALBUQUERQUE
Responsável legal da CONTRATANTE

CONTRATADA
Responsável legal da CONTRATADA

TESTEMUNHAS:

1. _____

2. _____



PREFEITURA DE
Itapipoca

200
ANOS
de Emancipação



**PREFEITURA MUNICIPAL DE ITAPIPOCA
AVISO DE LICITAÇÃO
CONCORRÊNCIA PÚBLICA Nº 24.14.01-CE**

O(A) INSTITUTO DE PREVIDENCIA DOS SERV. DO MUNICIPIO, através do(a) seu(ua) Pregoeiro(a), torna público que realizará as 10:00, do dia 12 de setembro de 2024, no endereço eletrônico <https://compras.m2atecnologia.com.br/>, CONCORRÊNCIA PÚBLICA nº 24.14.01-CE. Objeto: CONTRATAÇÃO DE PESSOA JURÍDICA PARA REALIZAR A REQUALIFICAÇÃO DO PRÉDIO DO INSTITUTO DE PREVIDÊNCIA DOS SERVIDORES MUNICIPAIS DE ITAPIPOCA - CE, (ITAPREV).. O edital e seus anexos, poderão ser obtidos nos endereços eletrônicos <https://compras.m2atecnologia.com.br/> - . Informações pelo telefone: None ou no endereço: Av. Anastácio Braga, 195 - São Sebastião - CEP: 62508-170 - Itapipoca - CE. Itapipoca/CE, 06 de agosto de 2024. WILSIANE SOARES DE OLIVEIRA MARQUES - AGENTE DE CONTRATAÇÃO.

assinado eletronicamente

WILSIANE SOARES DE OLIVEIRA MARQUES
AGENTE DE CONTRATAÇÃO

DOCUMENTO ASSINADO DIGITALMENTE.
APONTE SUA CÂMERA PARA O QR CODE AO LADO
PARA VERIFICAR A AUTENTICIDADE DA ASSINATURA
INFORMANDO O CÓDIGO: 229-022-2174
PÁGINA 1 DE 2





DOCUMENTO ASSINADO DIGITALMENTE
APONTE SUA CAMARA PARA O QR CODE AO LADO
PARA VERIFICAR AUTENTICIDADE DA ASSINATURA
INFORMANDO O CÓDIGO: 229-022-2174
PAGINA: 2 DE 2

